
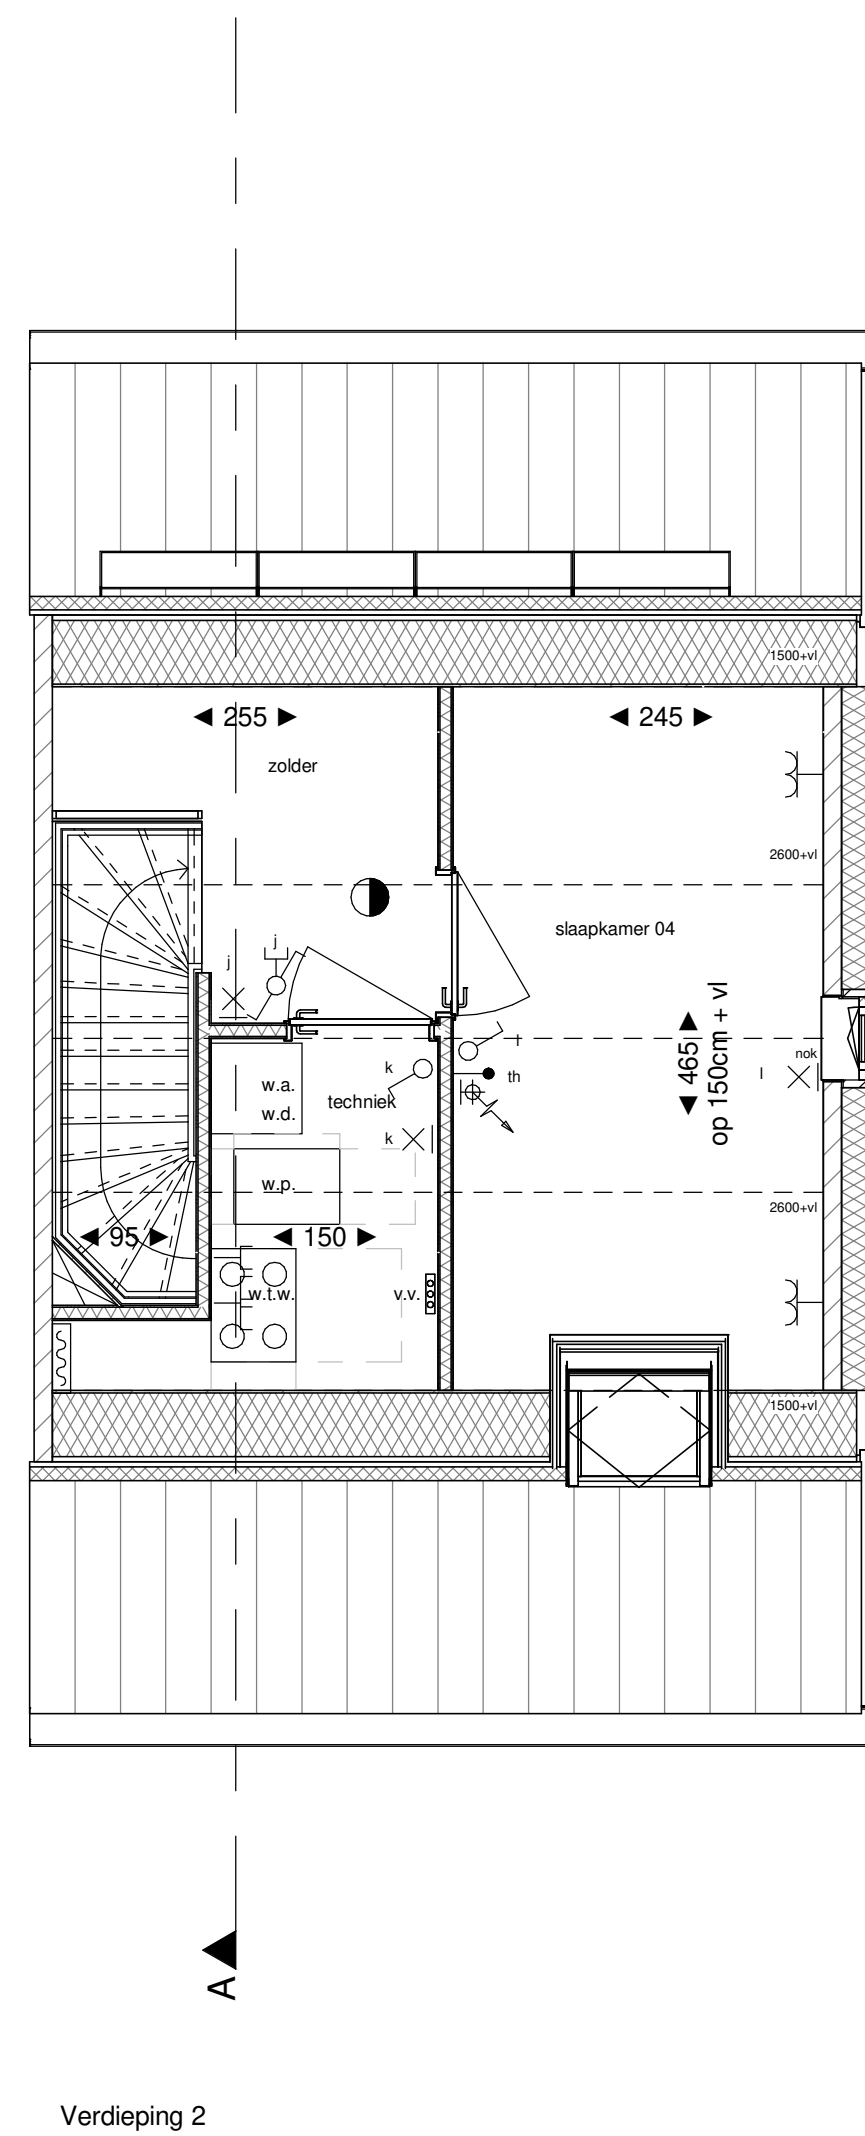
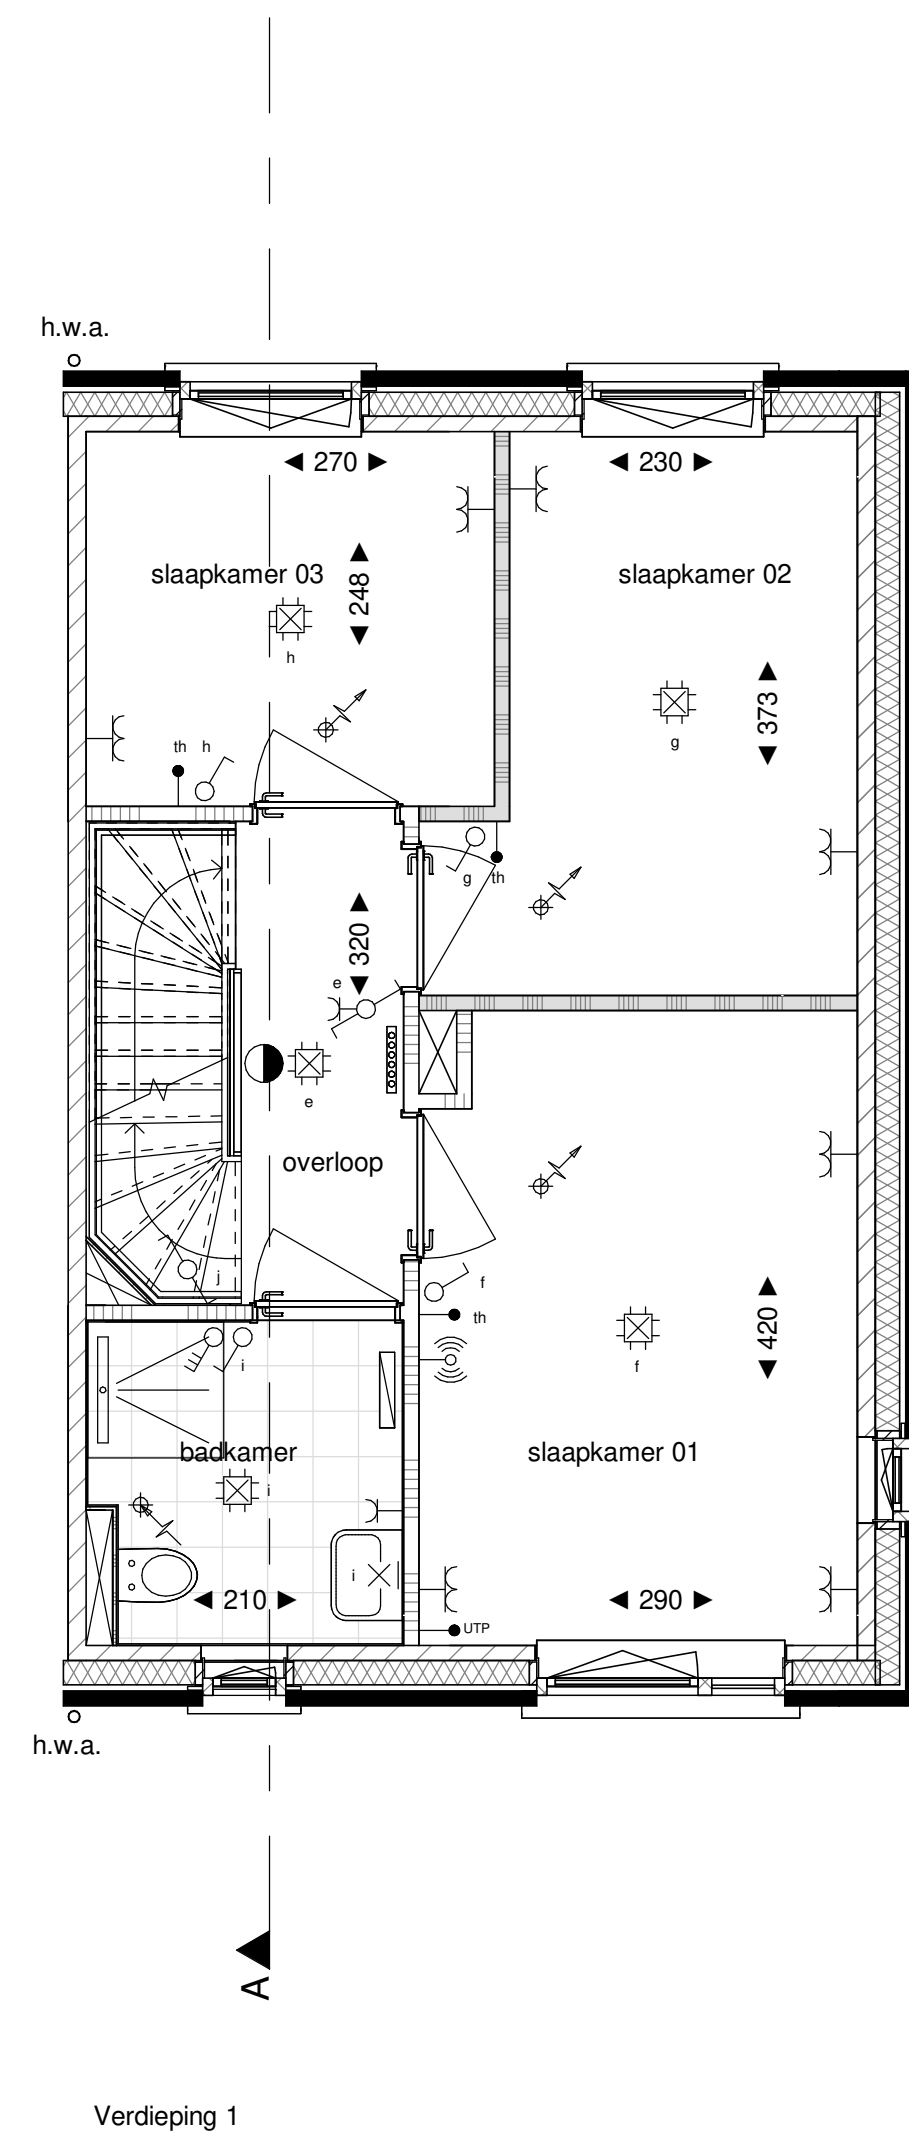
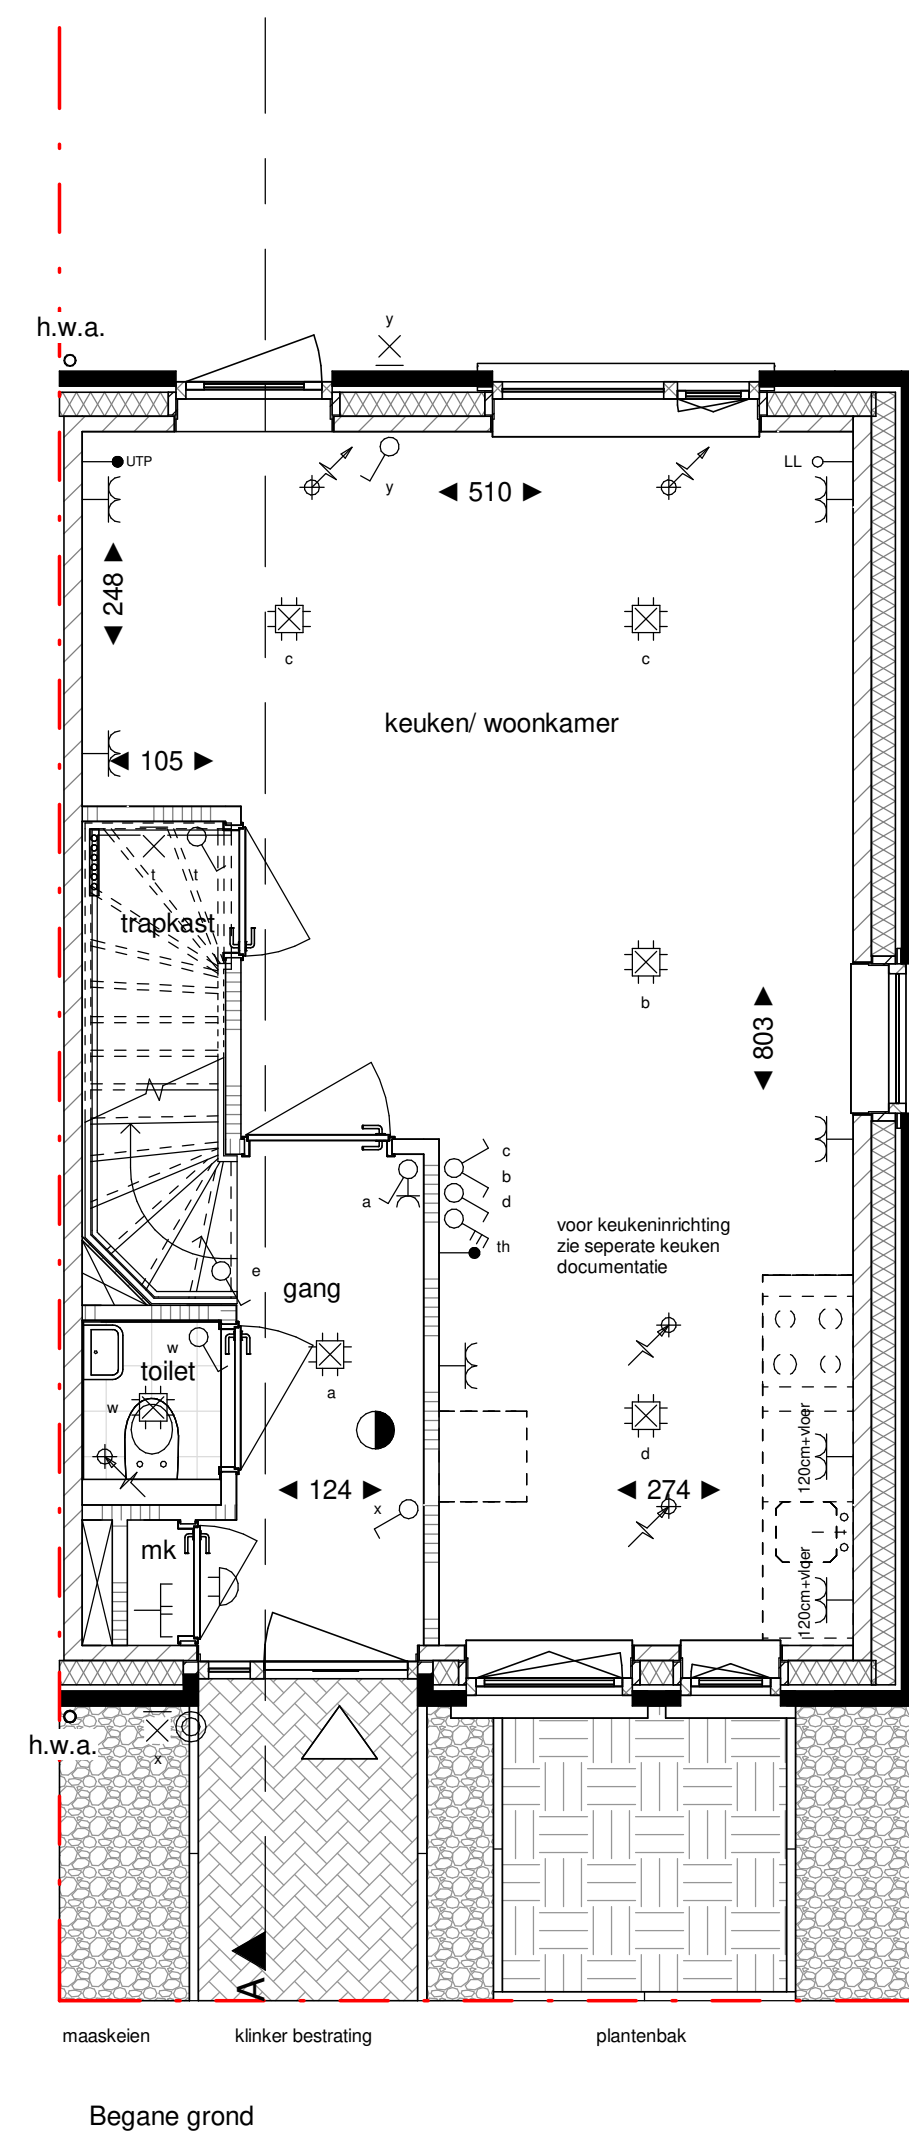
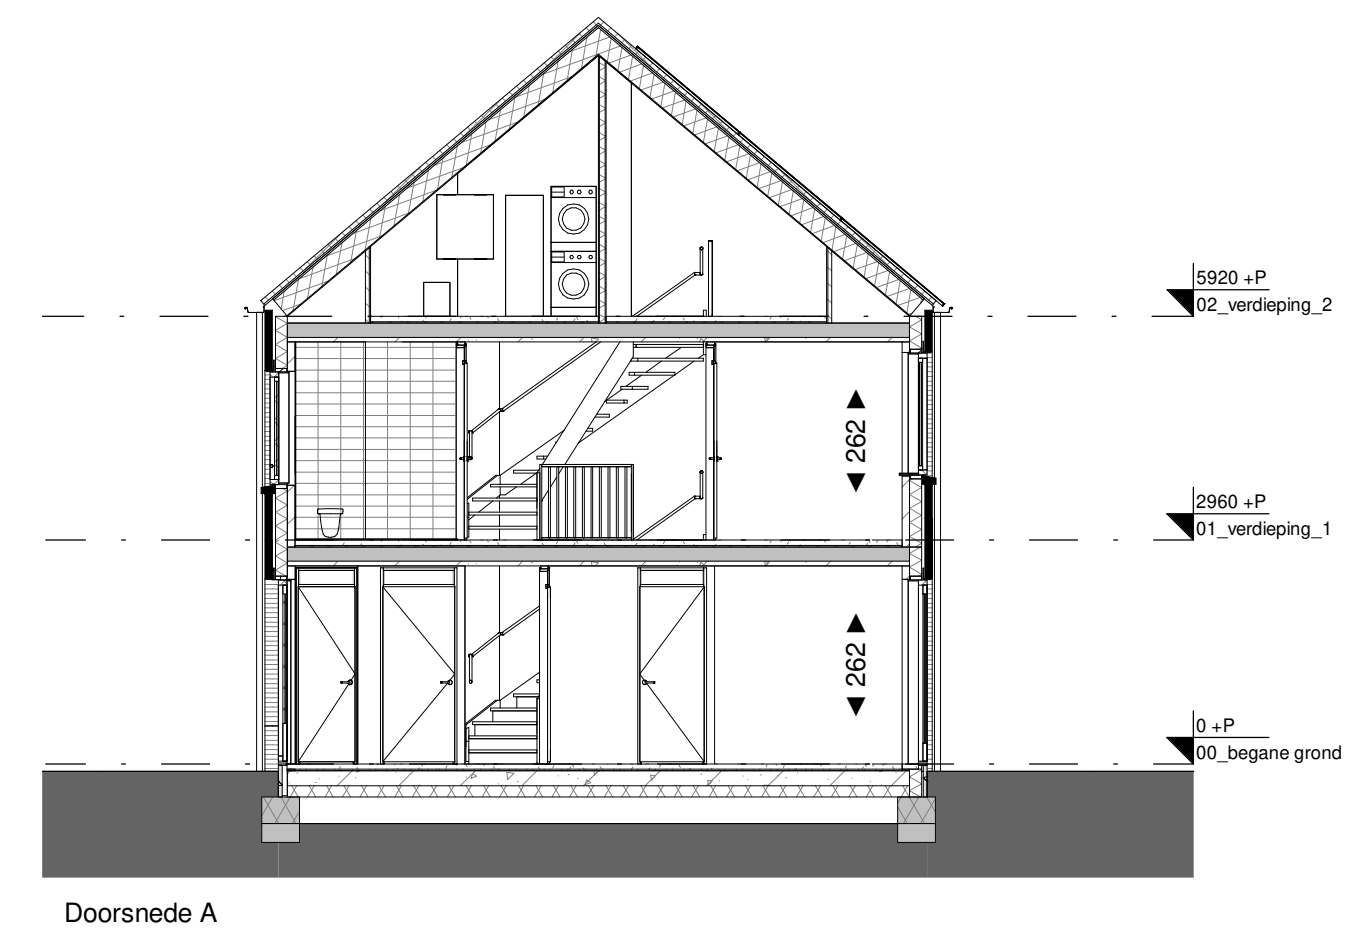


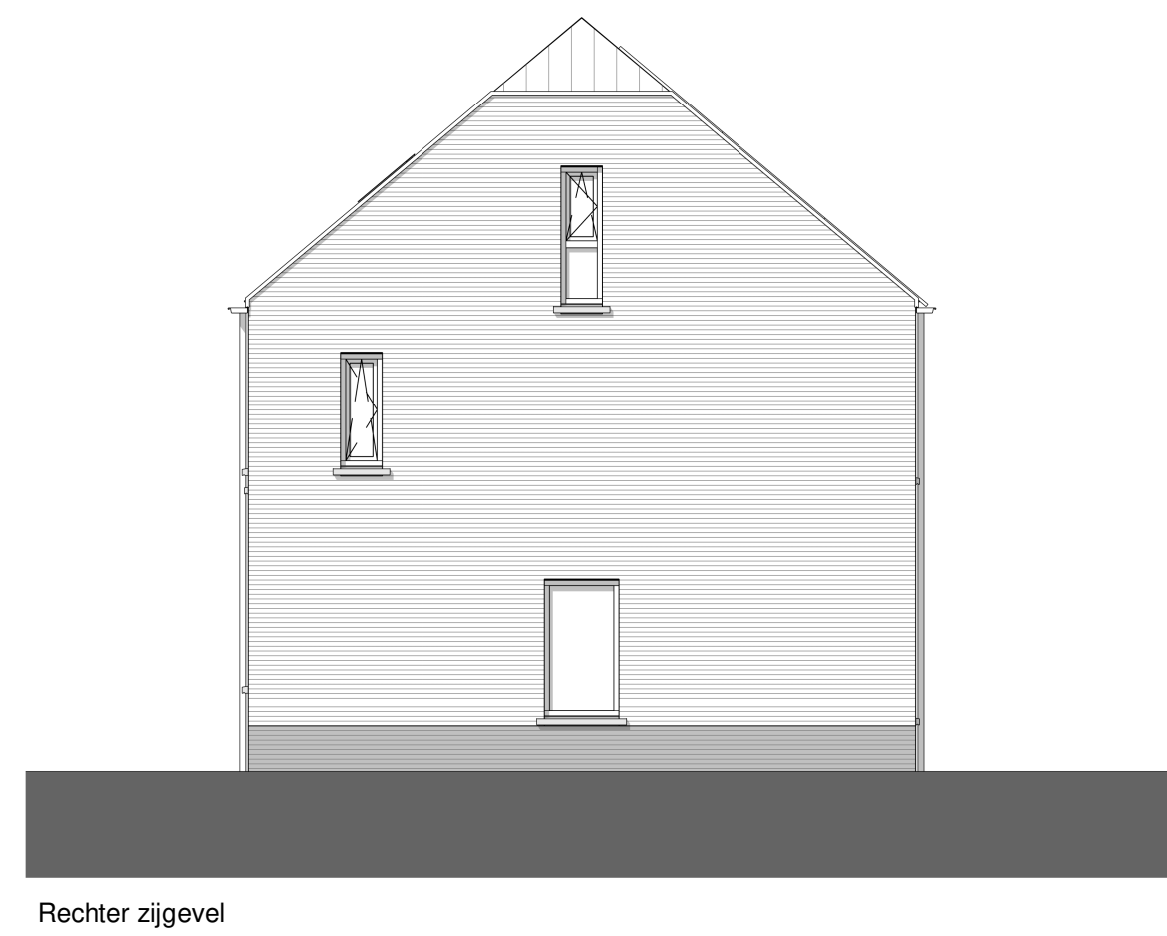

- ## Legenda
- hoofdentre

doorsnede metselwerk

doorsnede kalkzandsteen

doorsnede yfong celenbotten

doorsnede yfong celenbotten (geluidswerend)

doorsnede lichte scheidingwand (metaal stul)

doorsnede isolatie

doorsnede beton

elektrische radiator (met aansluiting) v.v. thermostat

lucht tweover ventiel plafond, aantallen en posities nader te bepalen

lucht tweover ventiel wand, aantallen en posities nader te bepalen

lucht afvoer ventiel plafond, aantallen en posities nader te bepalen

lucht afvoer ventiel wand, aantallen en posities nader te bepalen

rookmelder

verdelcr vloerwarming (met aansluiting)

erfgrans

nestgelegenheid, positie indicatief

buitenruim wärmepomp

hemelwaterafvoer

meterkast

nestgelegenheid, positie indicatief

stufkolom

w.a. opstelplaats wasautomaat

opstelplaats wasdroger

w.d.p. wärmepomp

w.t.w. warmte-terugwin unit

metselwerk

metselwerk accent

metselwerk plint

houten gevelbekleding

Algemeen:

 - positie en aantallen van de mechanische ventilatie ventilen indicatief.
 - maatvoering in centimeters, kleine wijzigingen voorbehouden, hieraan kunnen geen rechten worden ontleend.
 - positie installatievoorzieningen indicatief, hieraan kunnen geen rechten worden ontleend.
 - plaats en aantal zonnepanelen indicatief, zie straatgevels en situatie.
 - plaats dakramen en buitenruim wärmepomp indicatief, zie straatgevels en situatie.
 - de woning wordt voorzien van vloerwarming
 - kleuringstelling woning conform straatgevels.
 - positie hemelwaterafvoer indicatief, zie straatgevels

Elektrapunten:

	schakelaar		dubbele schakelaar met wandcontactdoos
	wisselschakelaar		wisselschakelaar met wandcontactdoos
	dubbele schakelaar		opbouw wisselschakelaar met wandcontactdoos
	enkele wandcontactdoos		plafondlichtpunt
	enkele wandcontactdoos opbouw		wandlichtpunt
	dubbele wandcontactdoos opbouw		wandlichtpunt met armatuur
	dubbele wandcontactdoos opbouw		centraal aardpunt
	spalwaterdichthe wandcontactdoos		WLAN access point
	3 standen schakelaar		omvormer
	mechanische ventilatie		loze leiding
	schakelaar met wandcontactdoos		bedrade leiding
	opbouw schakelaar met wandcontactdoos		chemiehoortstator
			ruisgevoel vloerwarming
			CO ₂ -ruimsensor
			zakstromen beïnvloeding in m.k., schel in af
			bedrijfskleur



projectomschrijving	35 Woningen Nieuw Absbroek, Sittard-Geleen	project nr.	21013
tekening fase	Verkoop	blad nr.	VT_172
tekening naam	Woningtype L1K gevels, plattegronden en doorsnede	status	Definitief
	Kavel nummer: 131, 143	datum	28-08-2026
		schaal formaat	1:50 & 1:100 A1

bureau boosten rats bna
ARCHITECTUUR EN STEDENBOUW

St. Maartenslaan 14A01
6221 AX Maastricht
T (043) 325 40 61
E info@boostenrats.nl

St. Maartenslaan 14A01
6221 AX Maastricht
T (043) 325 40 61
E info@boostenrats.nl