
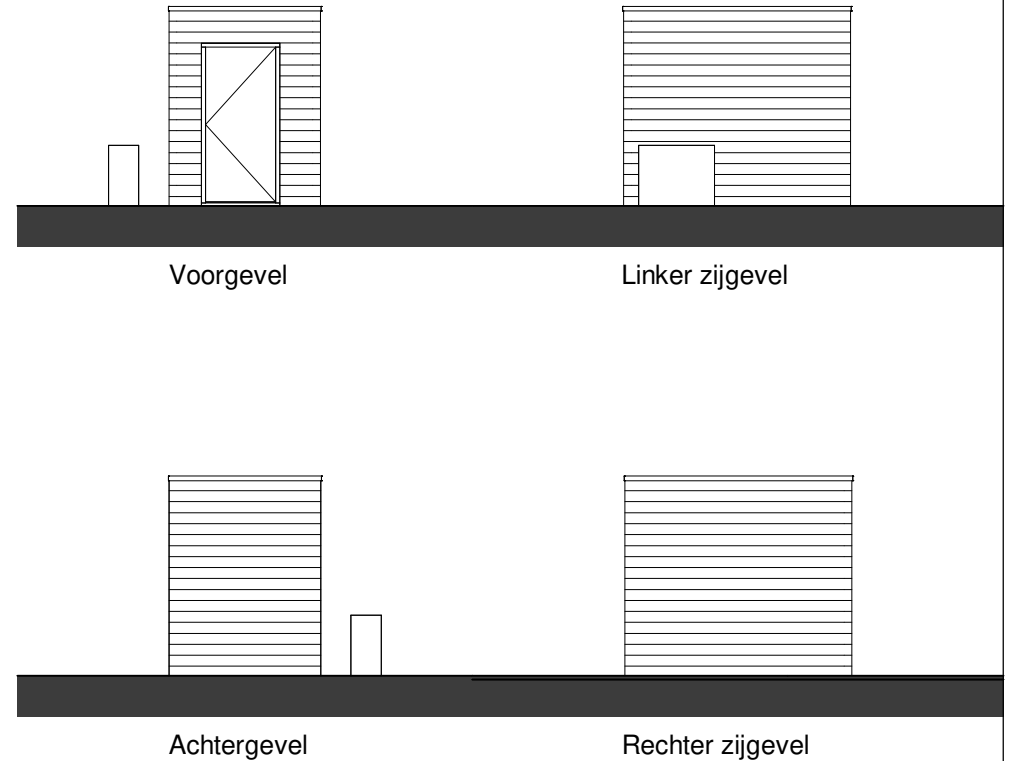


toegangspoort,  
positie indicatief

⊗ achterpadverlichting (instandhoudingsplichtig),  
Kavel: 143 (optie)

buitenunit warmtepomp op vier tegels  
(120x120cm), positie in de nabijheid van de  
buitenberging tot een maximale afstand van 10,0  
meter vanaf de achtergevel, anders plaatsen in  
de tuin en voorzien van beukenhaag 1,0m hoog.

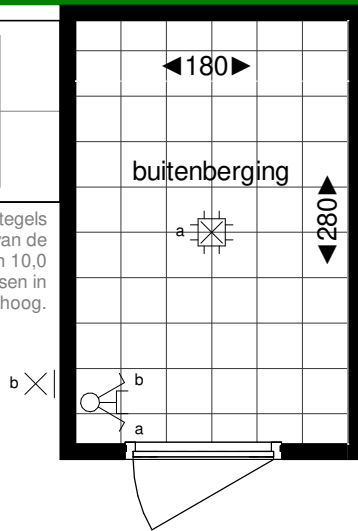

## Legenda

|  |                              |       |              |
|--|------------------------------|-------|--------------|
|  | doorsnede wand / vloer / dak | +     | buitenkraan  |
|  | houten delen                 | st.k. | stalen kolom |
|  | begroeid stalen hekwerk      |       |              |
|  | erfgrens                     |       |              |

- alle maten zijn circa maten en afgerond op hele cm, door de afronding kan er een maatverschil optreden; aan de maatvoering kunnen geen rechten worden ontleend.  
- positie (opbouw) electra is indicatief; hieraan kunnen geen rechten worden ontleend.

- dubbele opbouw schakelaar met wandcontactdoos  
 plafondlichtpunt    wand lichtpunt

projectomschrijving 35 Woningen Nieuw Absbroek, Sittard-Geleen

tekening fase Verkoop

tekening naam Buitenberging type A - enkel verticaal

Kavel nummer: 143 (optie garage)

**bureau boosten rats** bna  
ARCHITECTUUR EN STEDENBOUW

project nr. 21013

blad nr. VT181a

status Definitief

datum 01-09-2026

schaal 1:50 & 1:100  
formaat A4

St. Maartenslaan 14A01  
6221 AX Maastricht  
T (043) 325 40 61  
E info@boostenrats.nl