


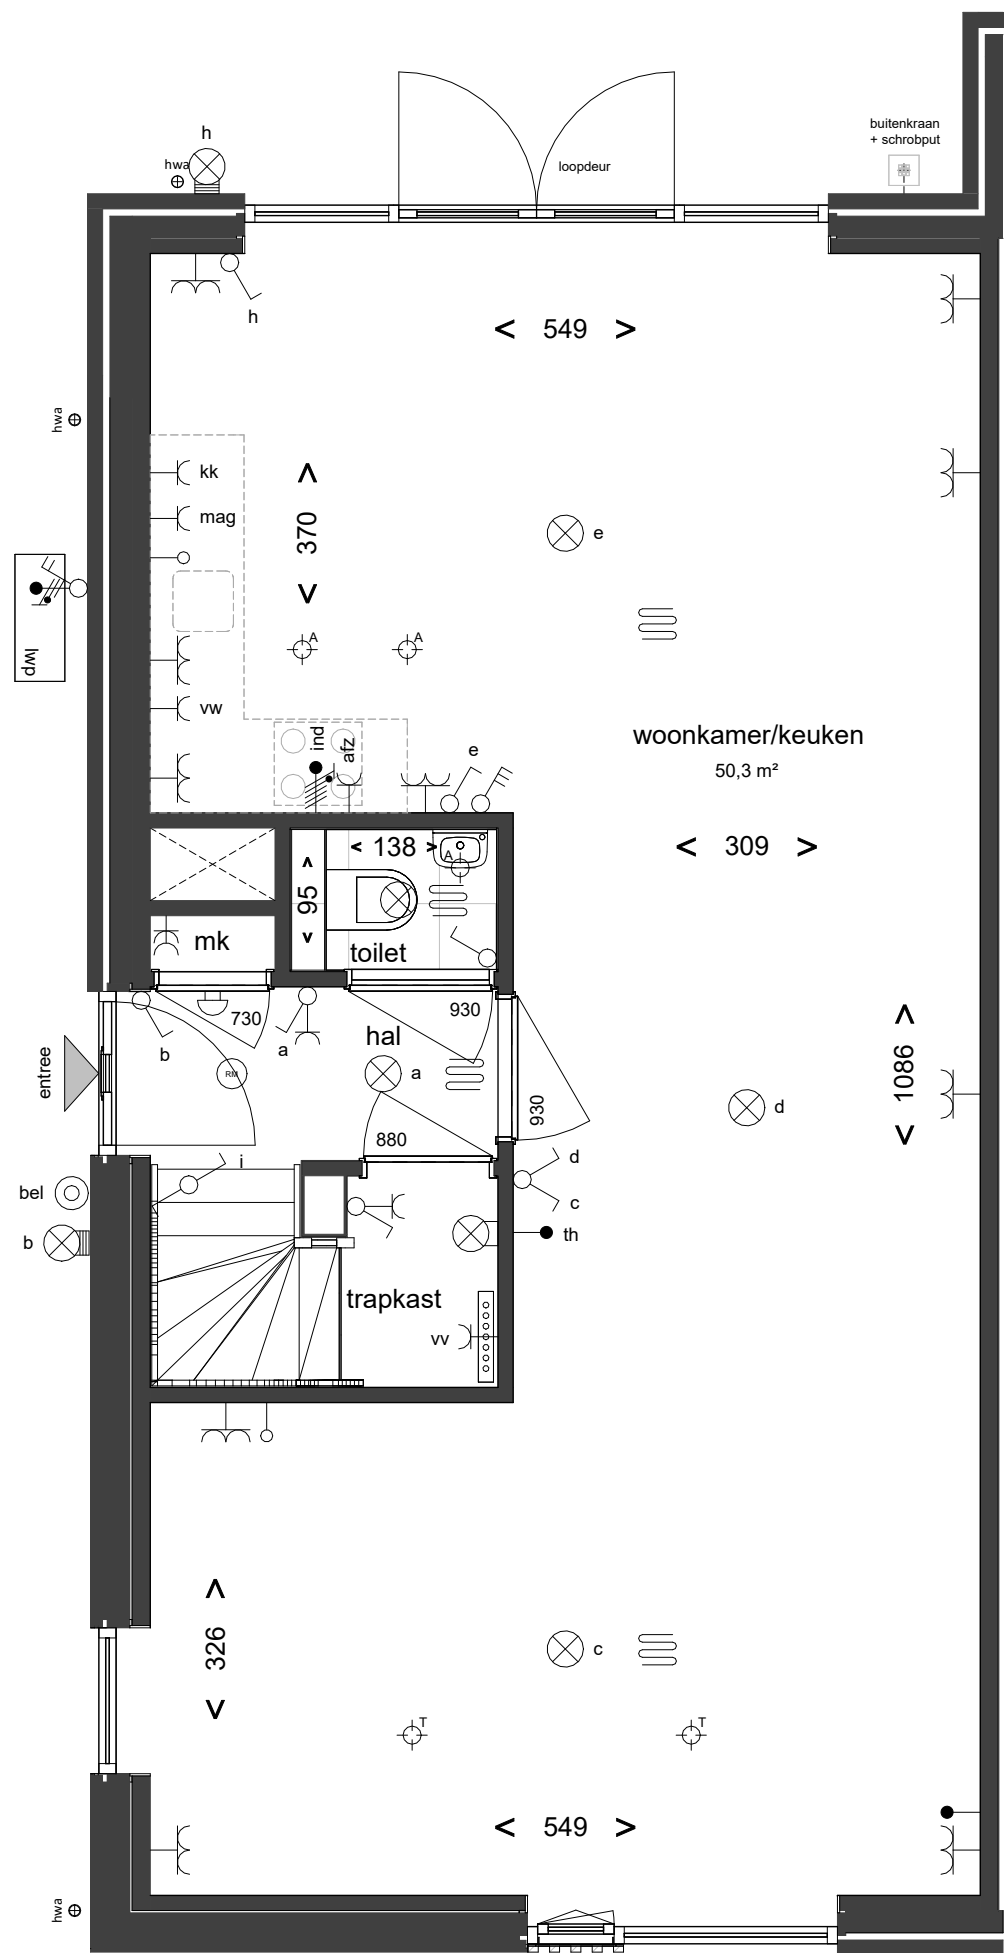

Project:

St. Anthonis Peelkant

Onderwerp:

Optietekening

Datum: 11-12-2025

Formaat: A3

Werk nr.:


Tek. nr.:

Modelleur: BA/mse

Schaal: 1:50

6280

K38.0

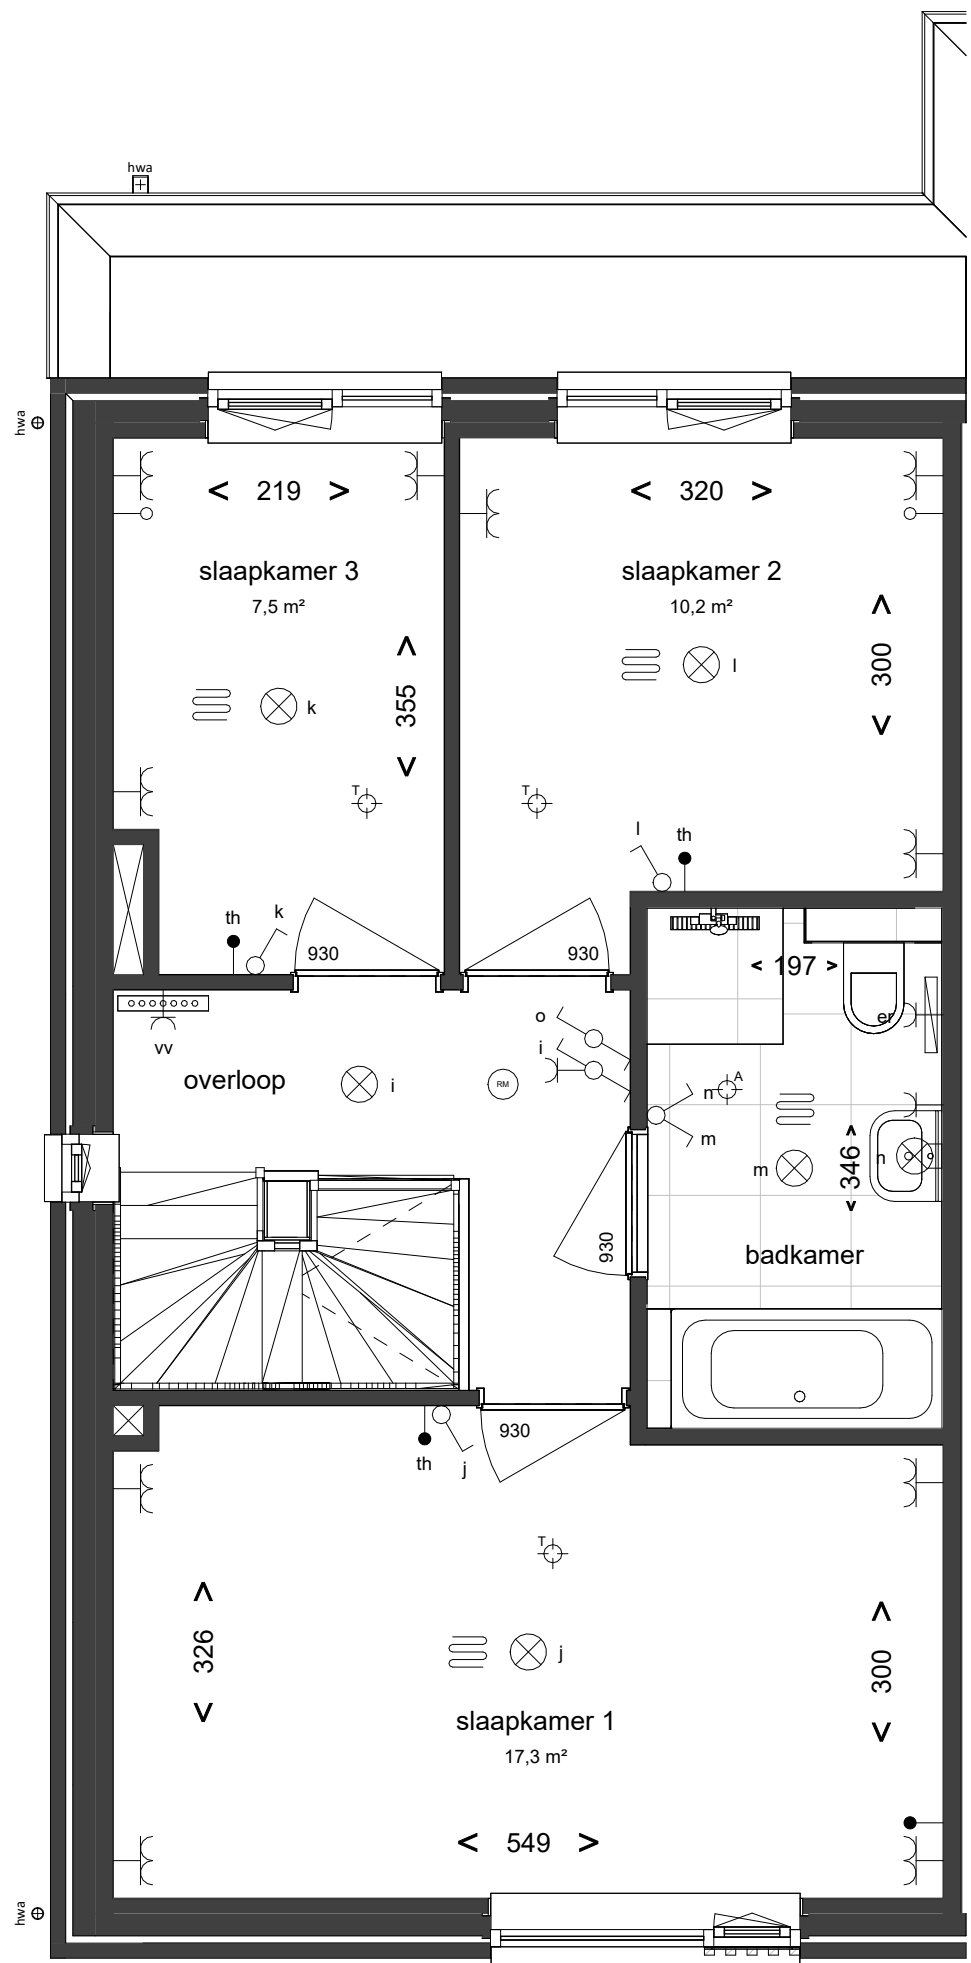

Project:

St. Anthonis Peelkant

Onderwerp:

Optietekening

Datum: 11-12-2025

Formaat: A3

Werk nr.:


6280

Tek. nr.:

K38.1

Modelleur: BA/mse

Schaal: 1:50

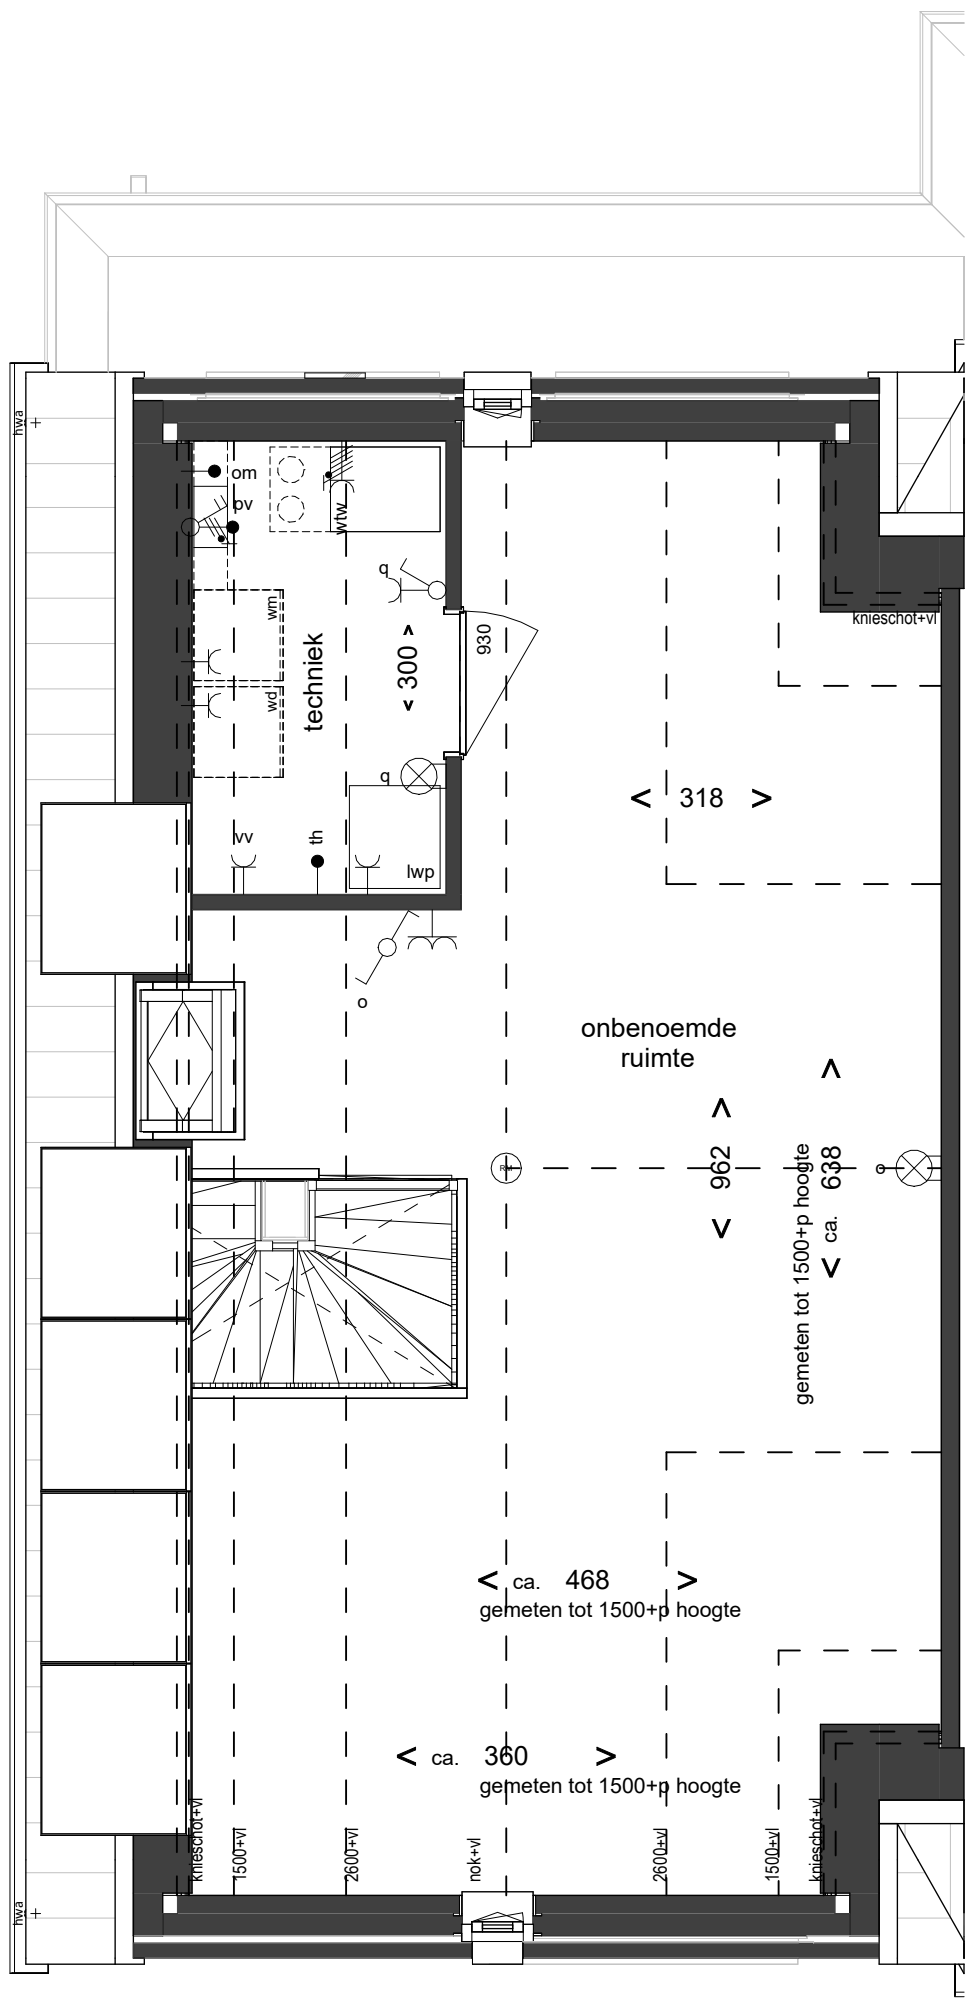

Project:

St. Anthonis Peelkant

Onderwerp:

Optietekening

Datum: 11-12-2025

Formaat: A3

Werk nr.:

Tek. nr.:

Modelleur: BA/mse

Schaal: 1:50

6280

K38.2

RENVOOI

ALGEMEEN

- alle maatvoering zijn circa-maten in centimeters, hier kunnen geen rechten aan worden ontleend.
- de aangeven aan- en afvoerpunten van de mechanische ventilatie zijn indicatief, de definitieve punten zullen door de installateur worden bepaald.
- positie en afmetingen leidingsschachten en positie installaties zijn schematisch op tekening weergegeven, de definitieve opzet van leidingsschachten en installaties wordt bepaald door de installateur, deze kan mogelijk nog wijzigen
- de weergegeven zonnepanelen zijn indicatief, de definitieve indeling en aantallen zullen volgen uit de BENG-berekening
- voor keukens inrichting zie overige keukendocumentatie

LEGENDA

wtw	opstelplaats warmteterugwininstallatie
lwp	opstelplaats luchtwater warmtepomp
wm	plaats- en aansluitmogelijkheid wasautomaat
wd	plaats- en aansluitmogelijkheid droogautomaat
ind.k.	plaats- en aansluitmogelijkheid inductiekooktoestel
kk	plaats- en aansluitmogelijkheid koelkast
vw	plaats- en aansluitmogelijkheid vaatwasser
afz	plaats- en aansluitmogelijkheid afzuigkap
omv	mogelijke locatie omvormer
hwa	hemelwaterafvoer

KOZIJNEN

	binnendeurkozijn met deurbreedte en zonder bovenlicht
	binnendeurkozijn met deurbreedte en met bovenlicht (glas)
	binnendeurkozijn met deurbreedte en met bovenlicht (paneel)
	binnendeurkozijn met deurbreedte en zonder bovenlicht (geluidwerende deur)

	schakelaar
	wisselschakelaar
	plafondlichtpunt (zonder armatuur)
	wandlichtpunt (zonder armatuur)
	wandlichtpunt buiten (zonder armatuur)
	rookmelder
	schel
	beldrukker
	enkele wandcontactdoos
	dubbele wandcontactdoos
	dubbele wandcontactdoos
	centraal aardpunt (CAP)
	kamerthermostaat
	aansluitpunt oven/magnetron
	aansluitpunt elektrische radiator
	enkele wandcontactdoor + omvormer
	aansluitpunt niet bedraad (loos)
	aansluitpunt bedraad
	driestanden schakelaar t.b.v. ventilatie
	aansluitpunt wtw
	aansluitpunt 2-fase
	werkschakelaar buitenunit
	vorstvrije buitenkraan
	schroput
	verdeler, locatie indicatief, n.t.b.
	ruimte voorzien van vloerverwarming
	radiator, afm. en positie indicatief
	toe- afvoerpunt mechanische ventilatie
	gereduceerd verblijfsgebied



Project:

St. Anthonis Peelkant

Onderwerp:

RENVOOI

Datum: 15-12-2025

Formaat: A4

Werk nr.:

6280

Tek. nr.:

K00.0

Modellieur: BA/mse

Schaal: