




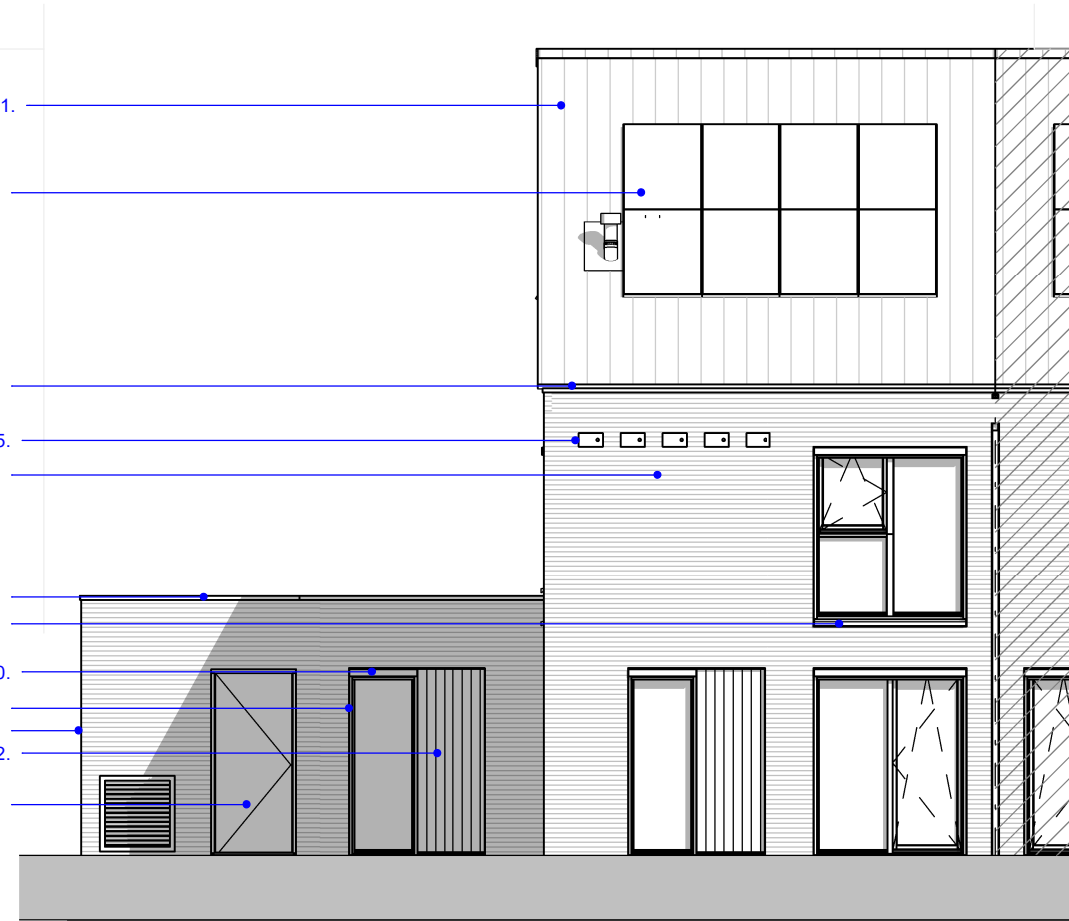


Voorgevel
schaal 1 : 100

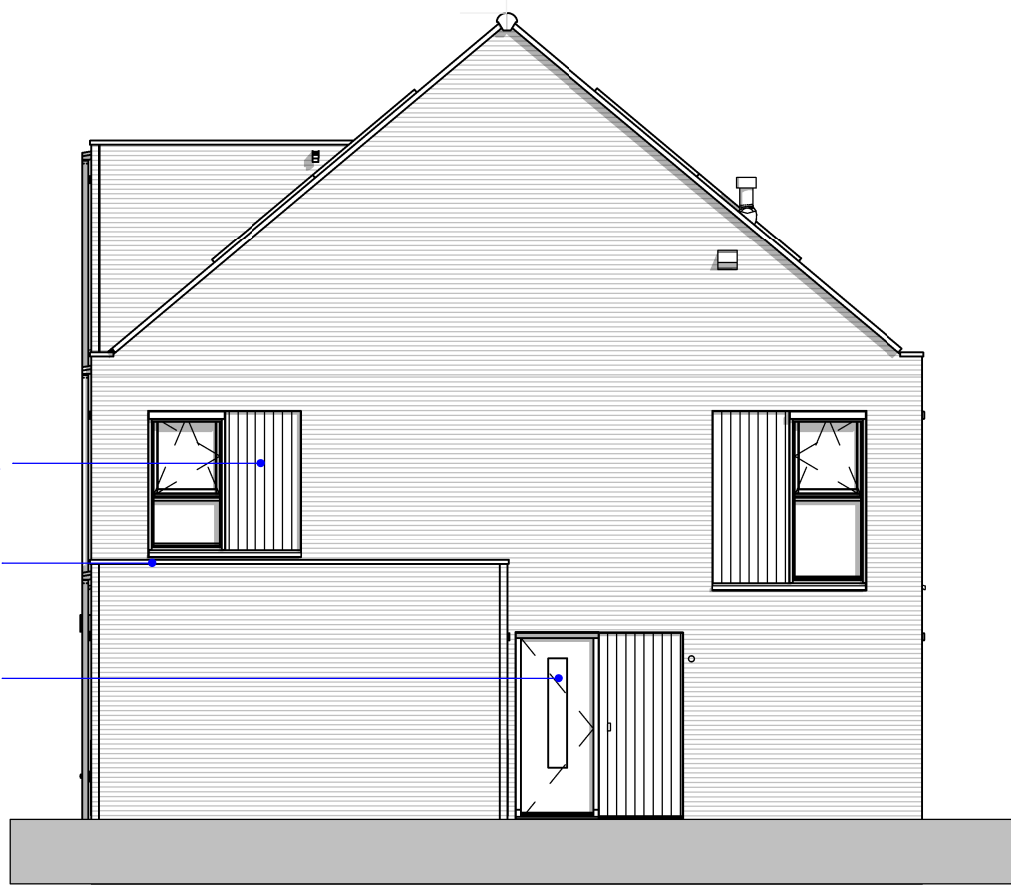


Linker zijgevel
schaal 1 : 100

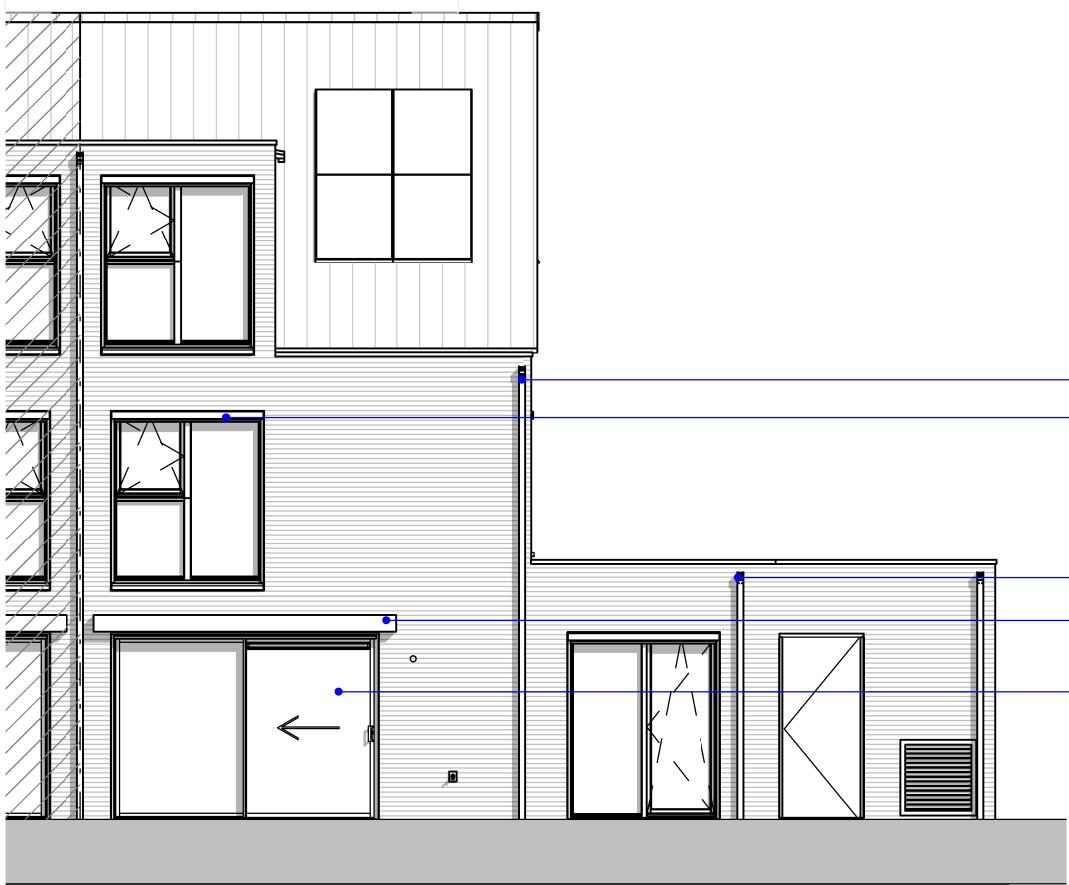


Achtergevel
schaal 1 : 100

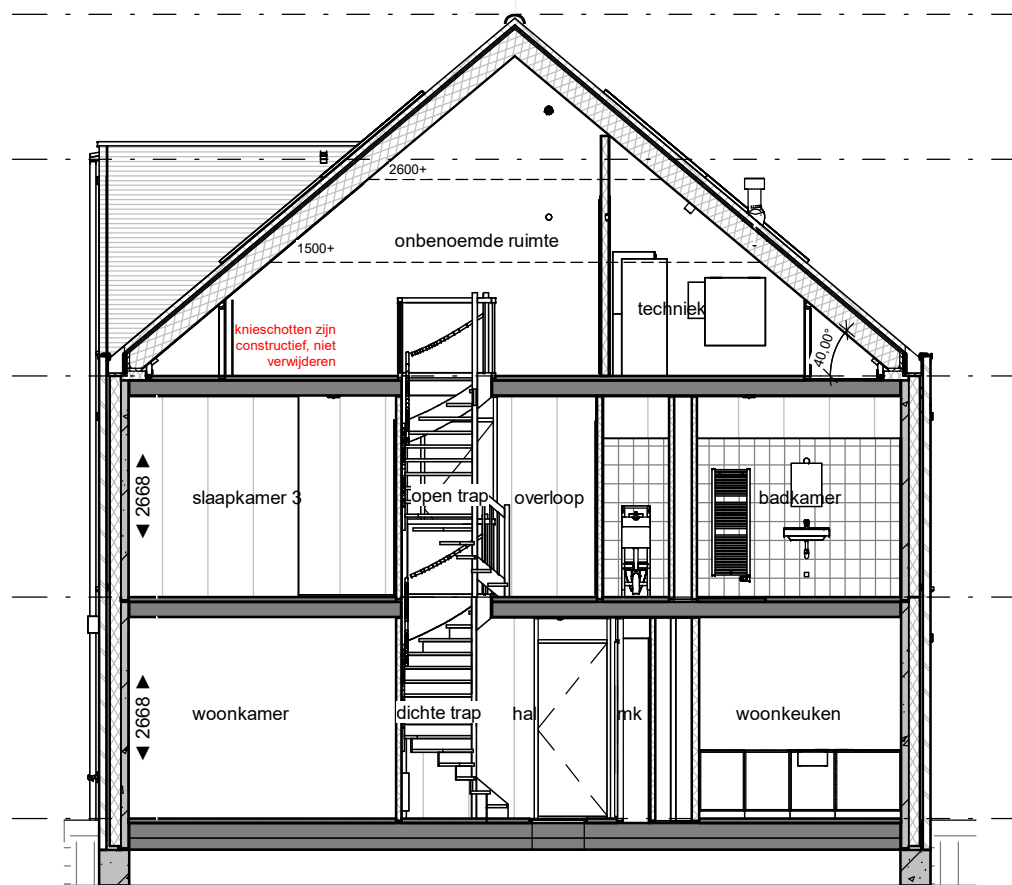


Doorsneden A
schaal 1 : 100

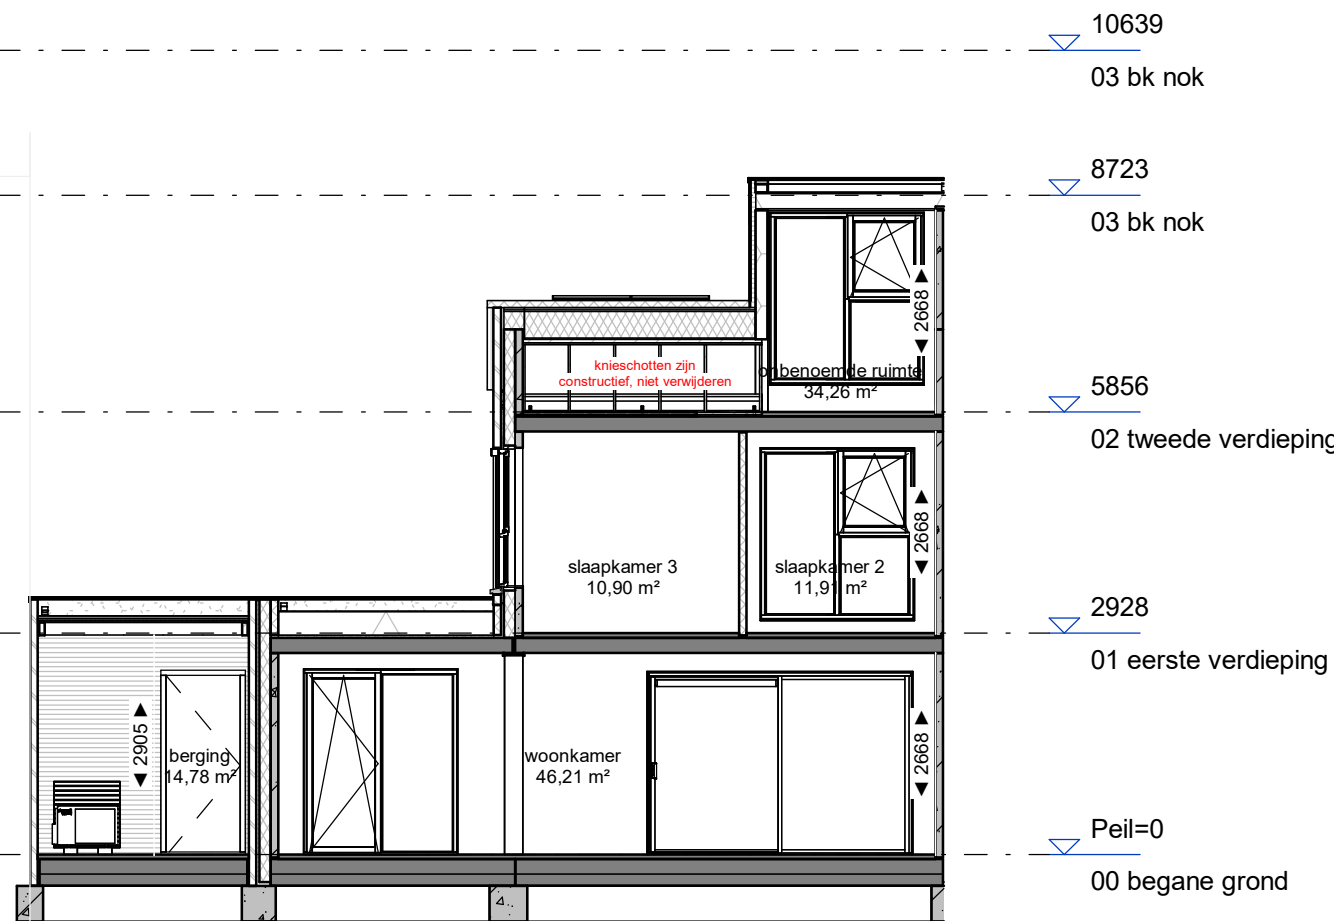


Doorsneden B
schaal 1 : 100

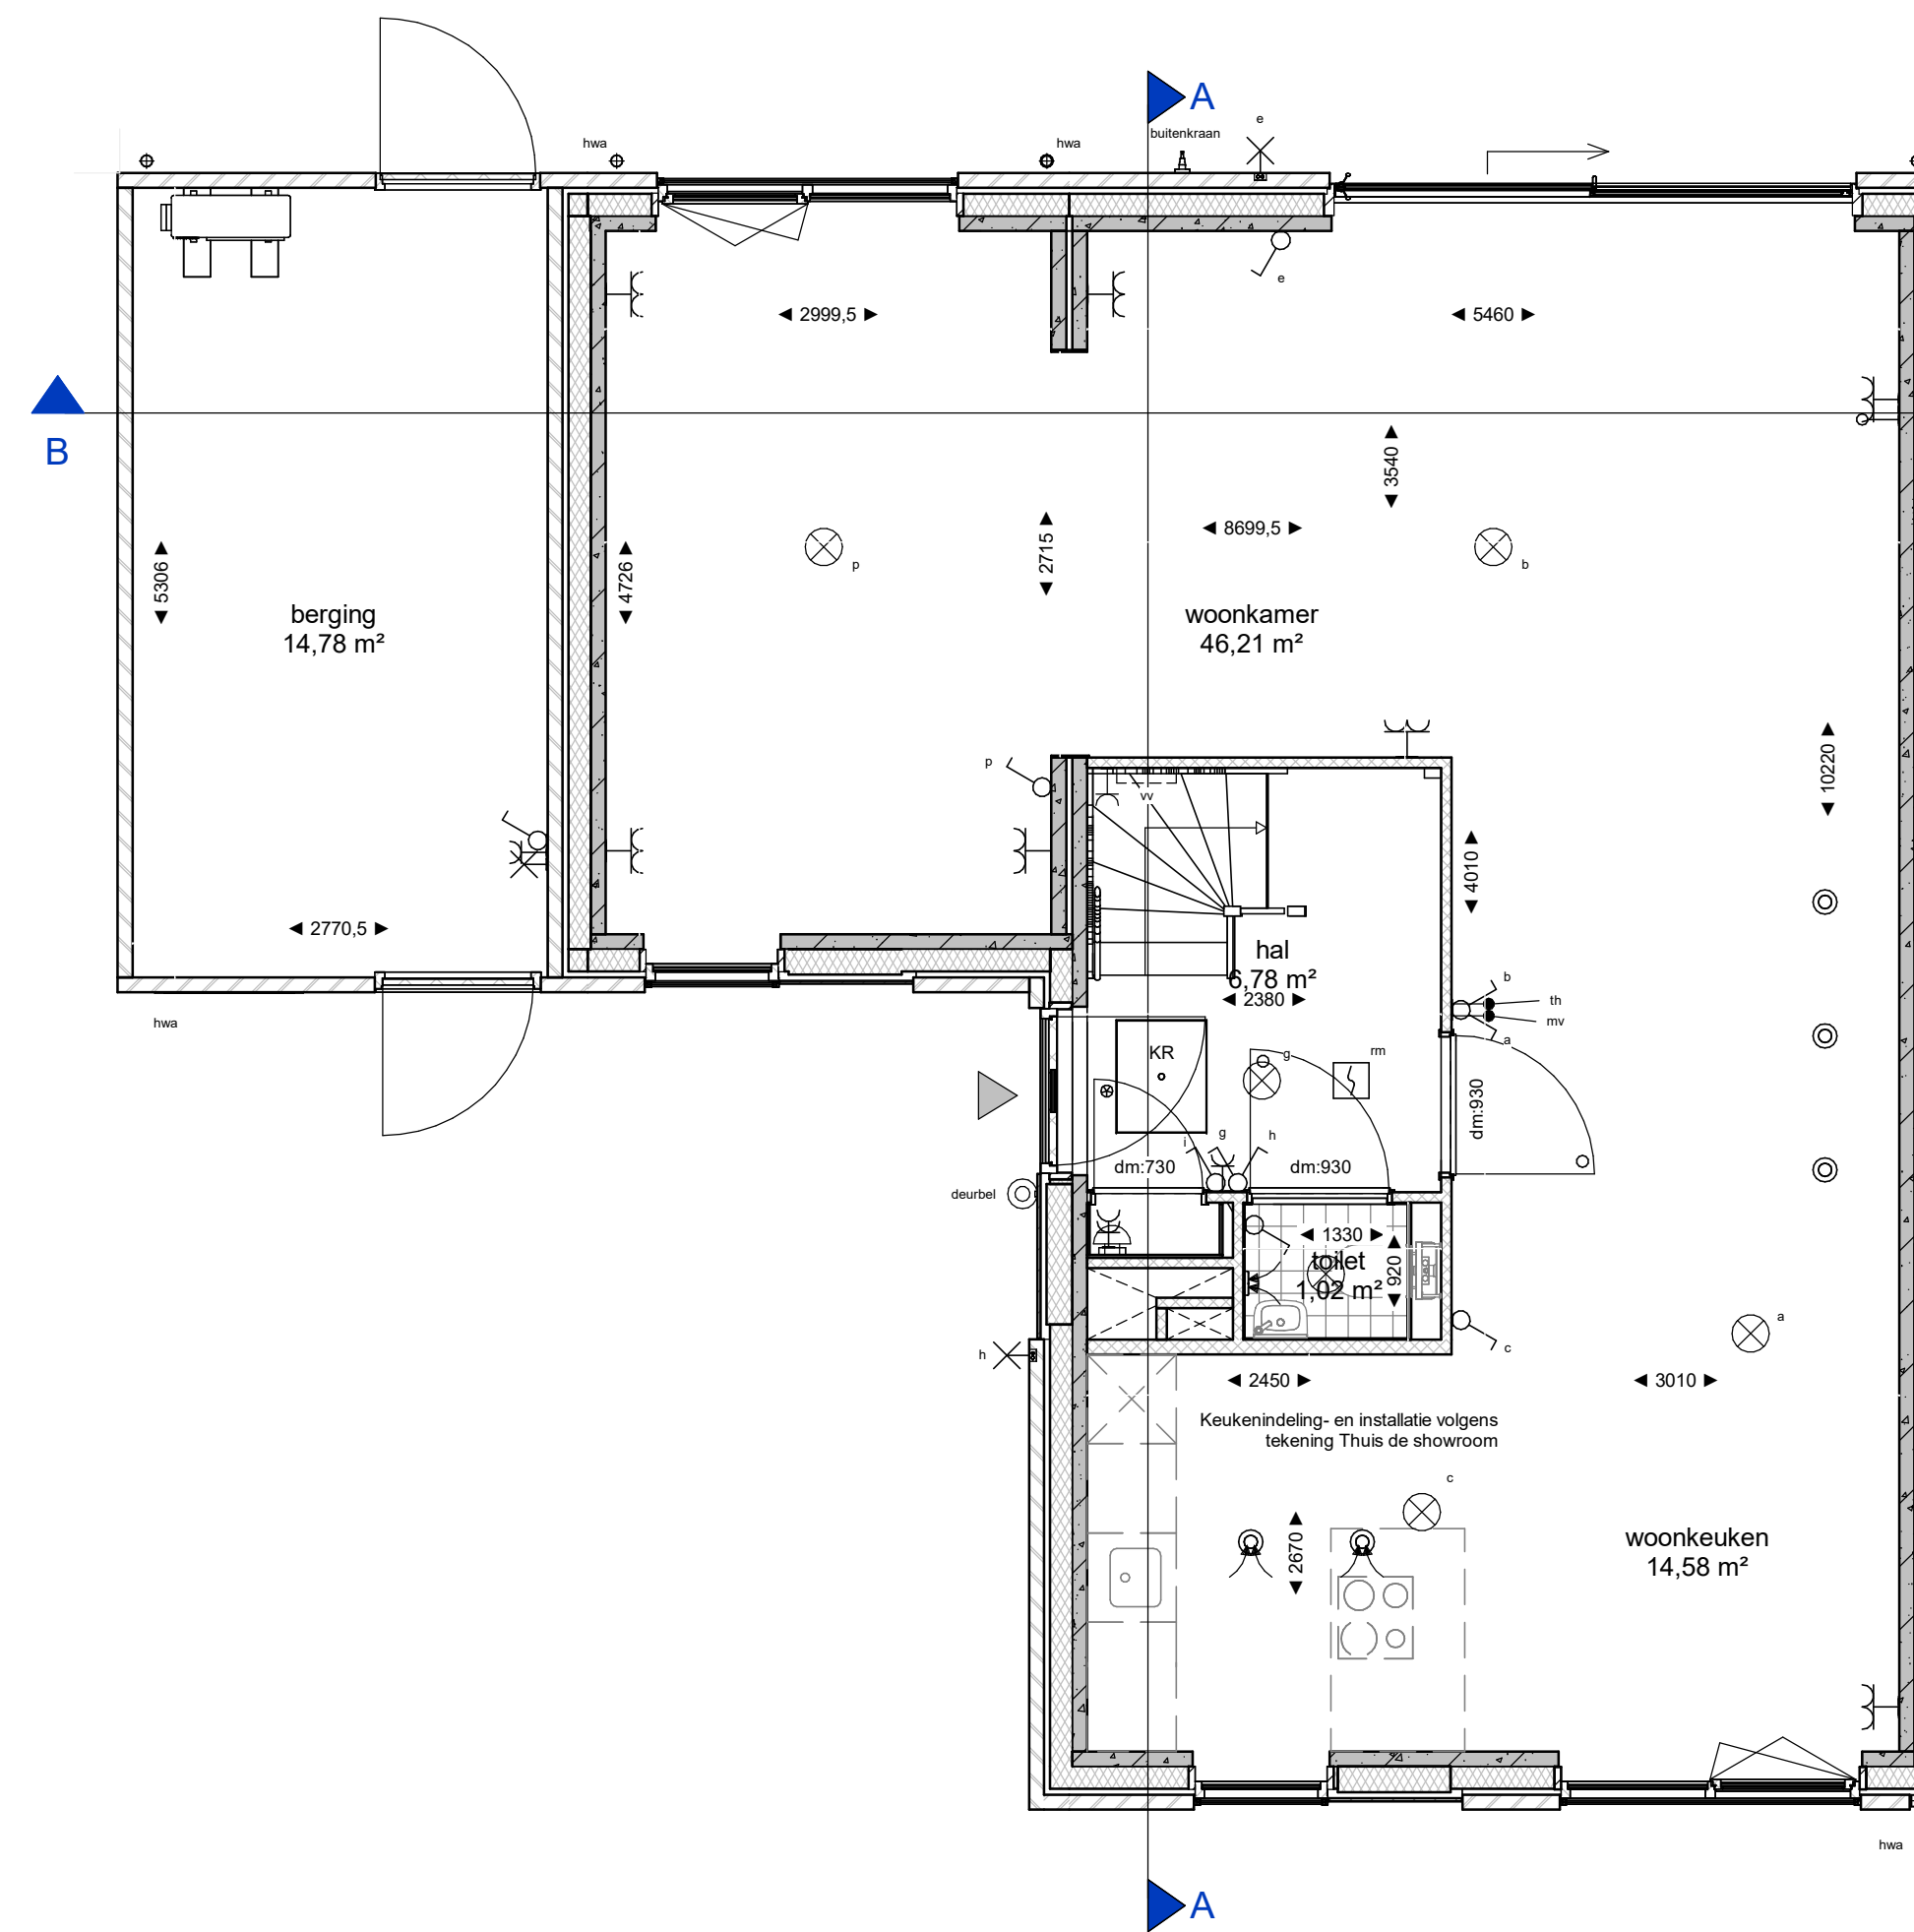

Begane grond
schaal 1 : 50

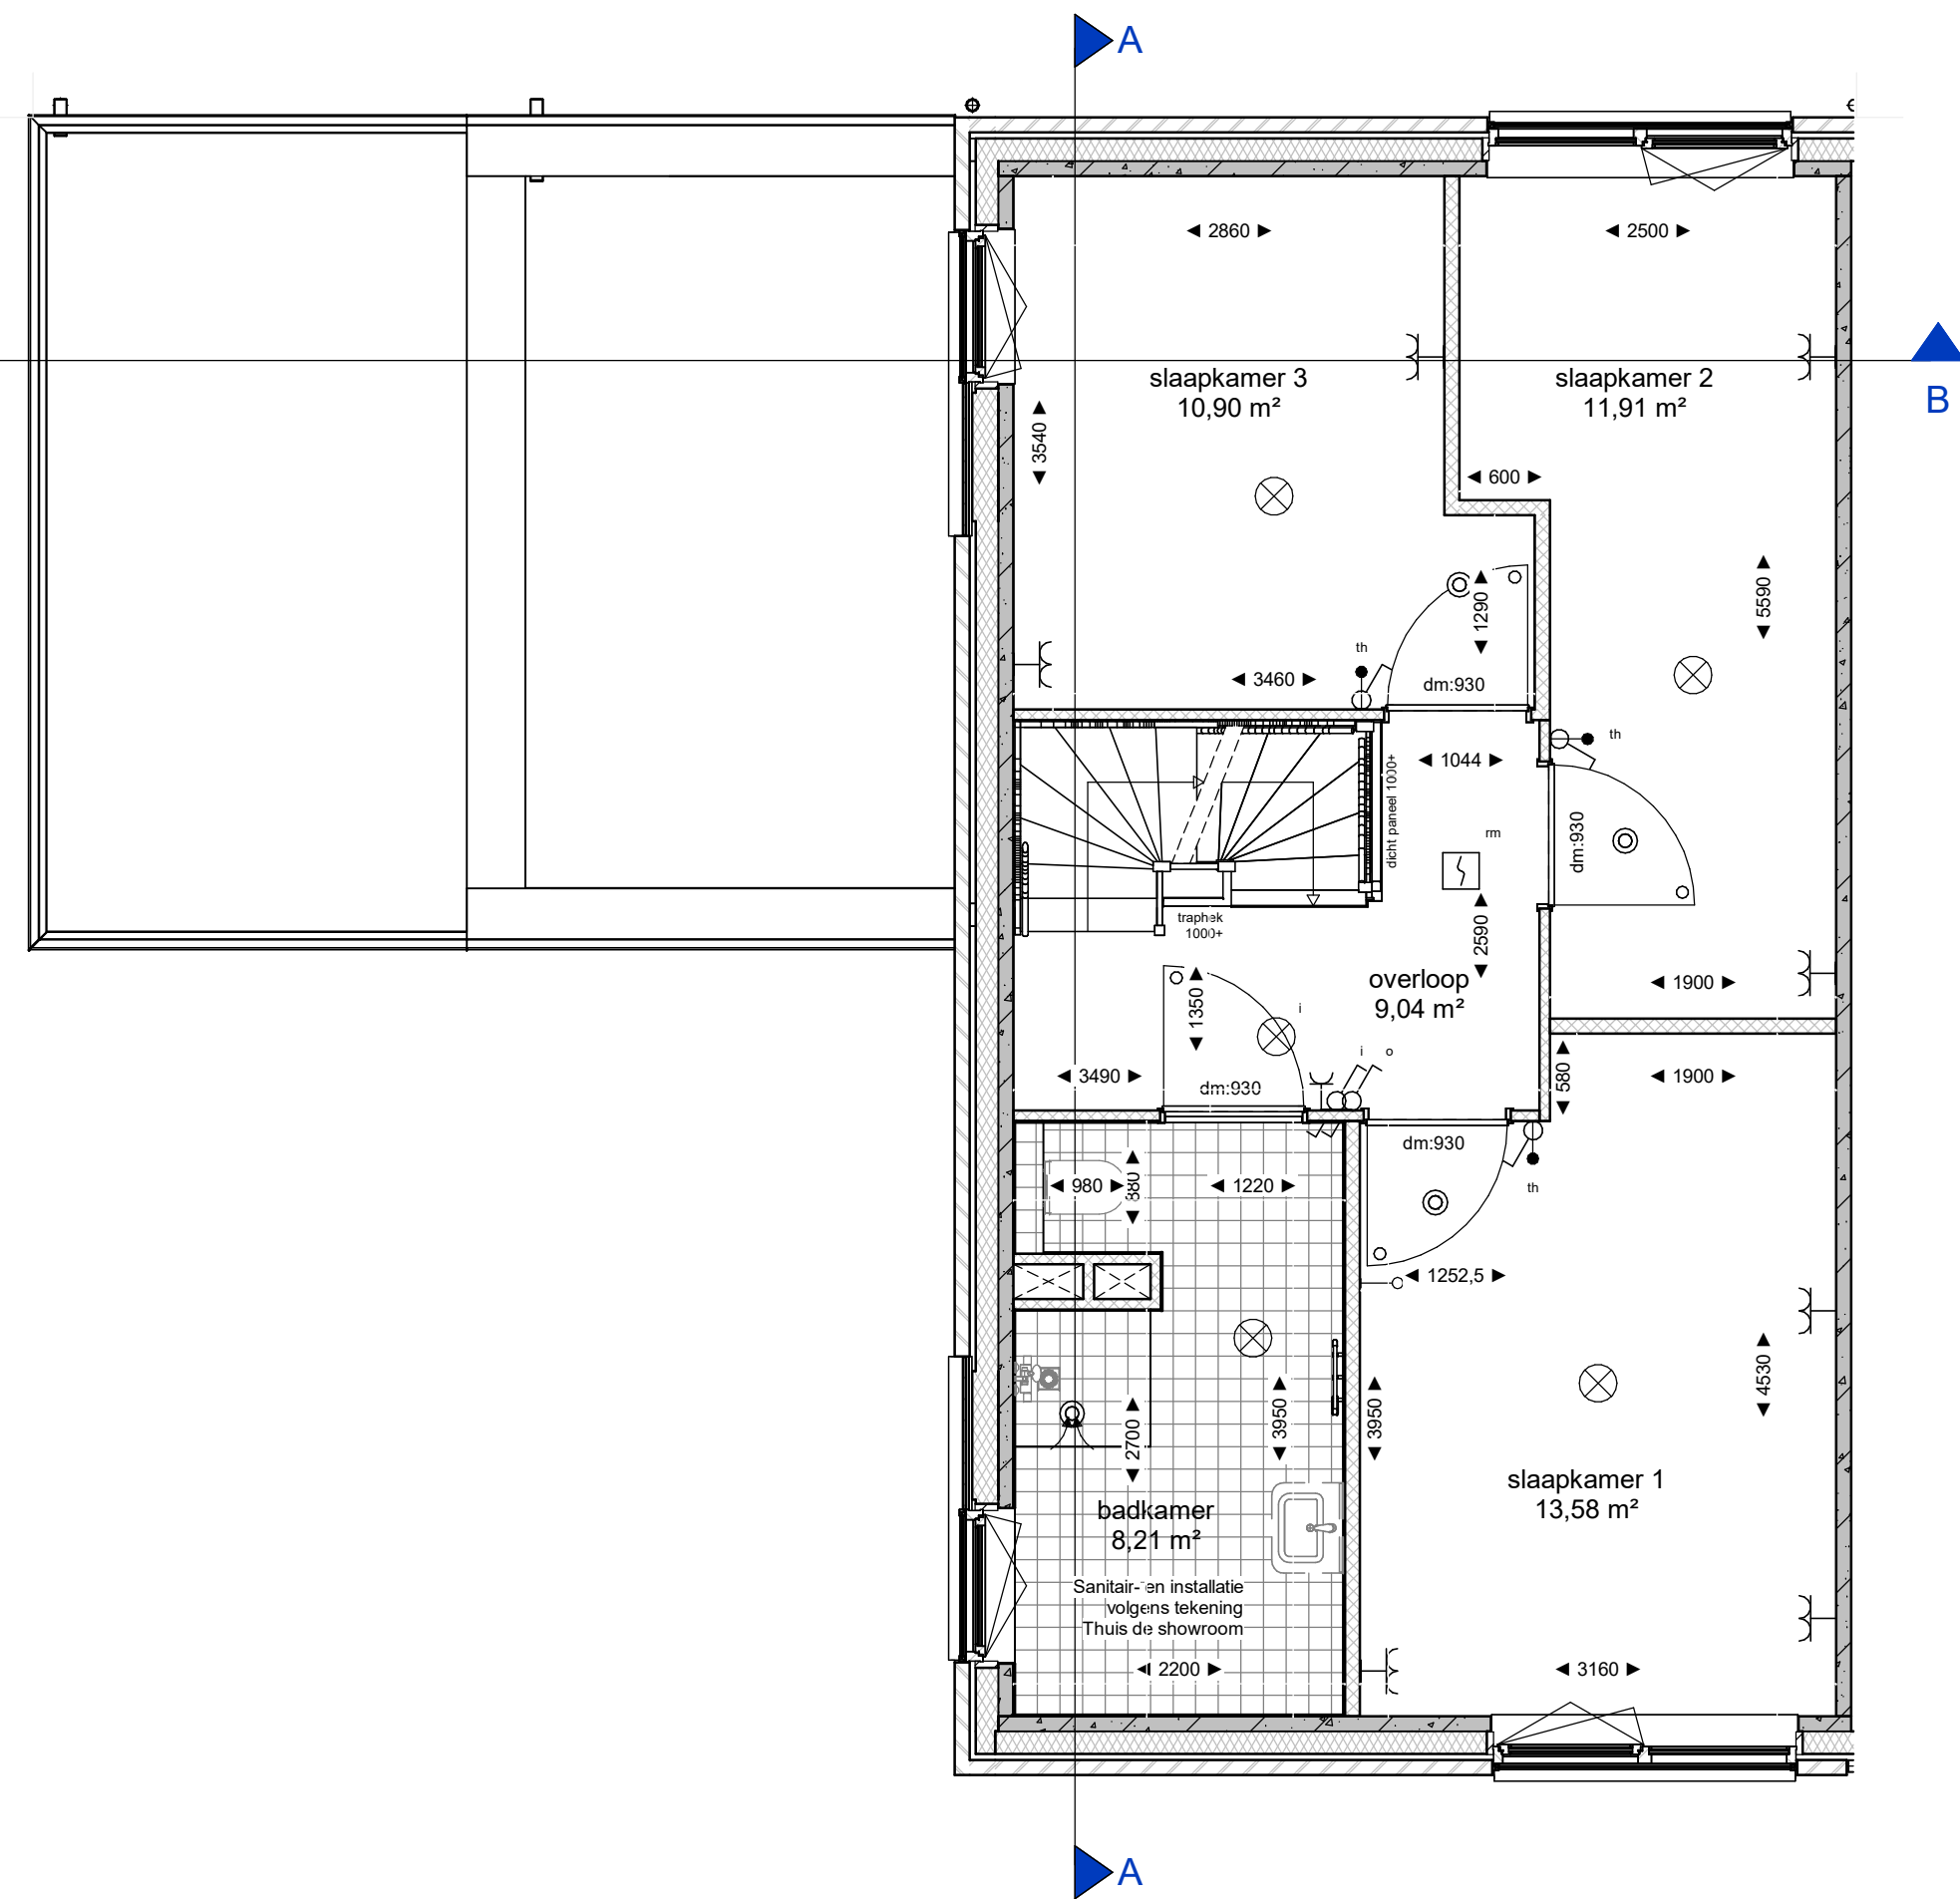

Eerste verdieping
schaal 1 : 50

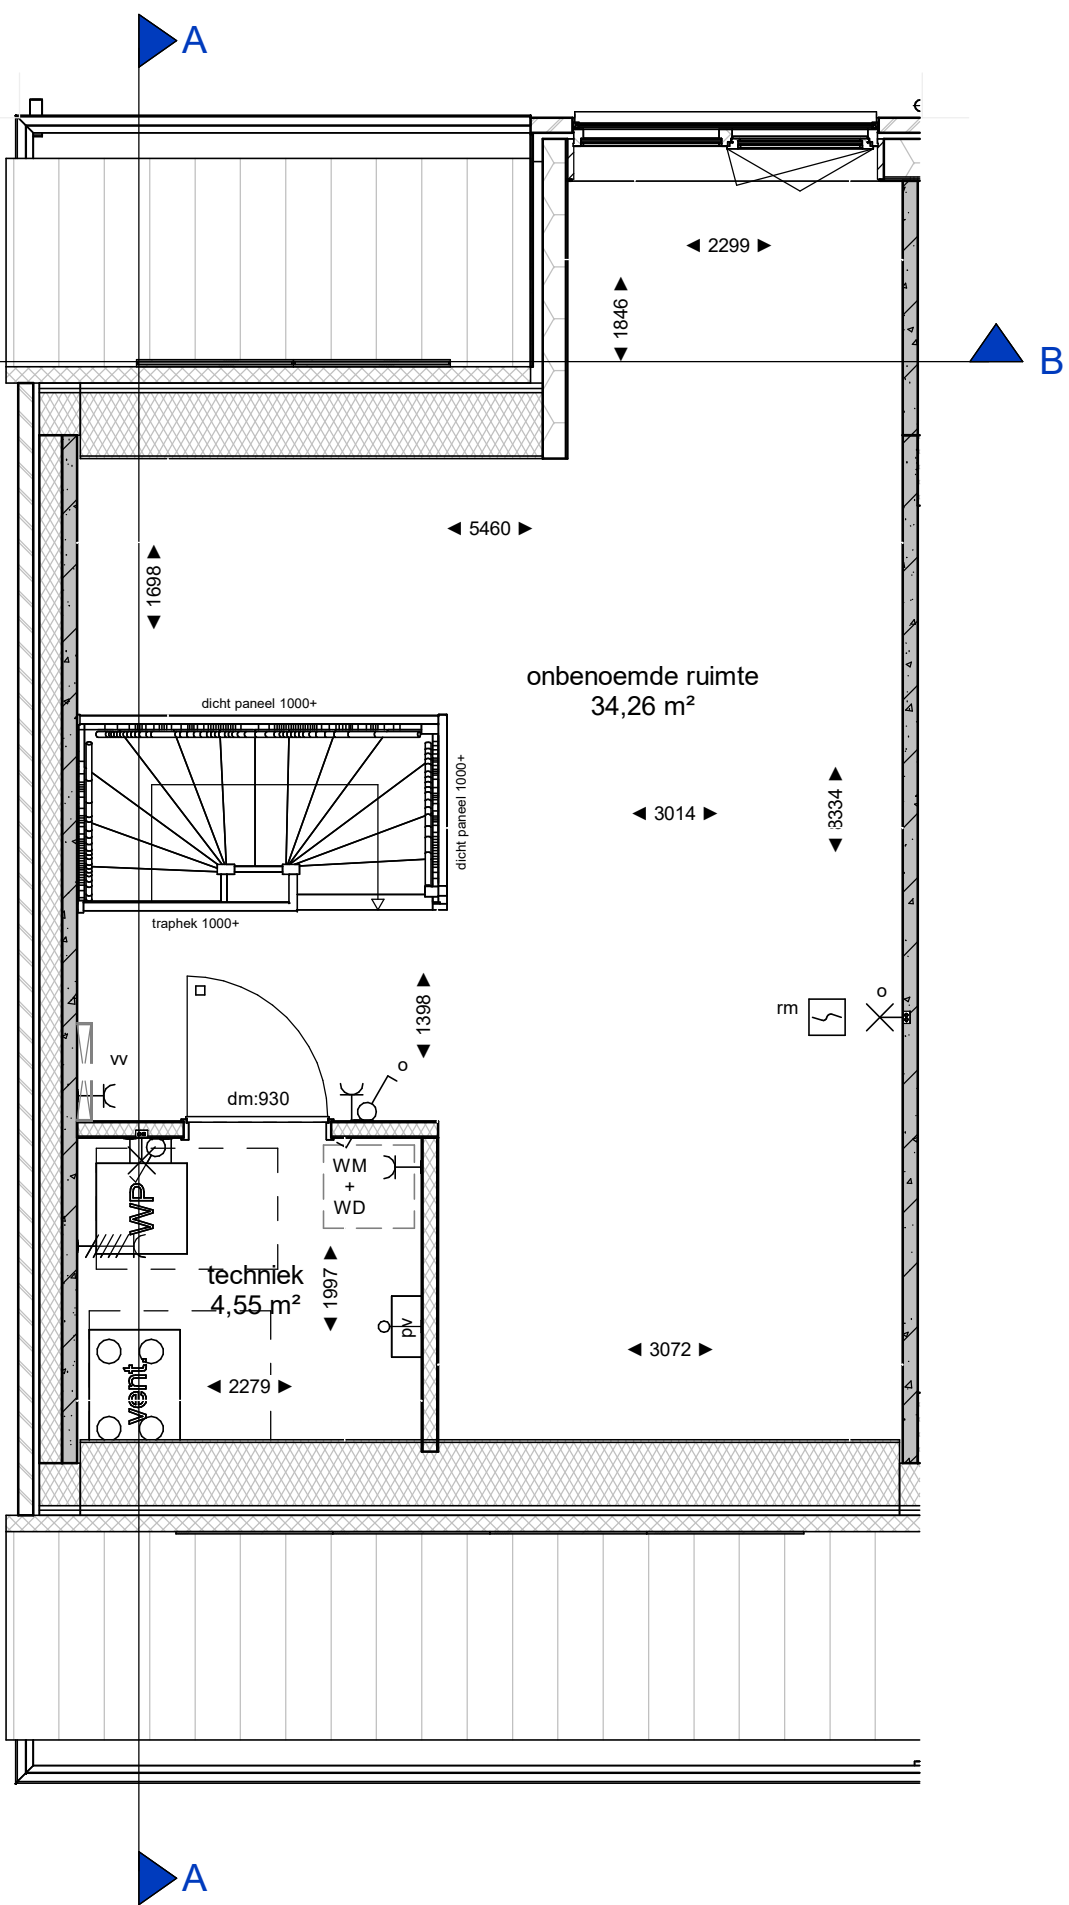

Tweede verdieping
schaal 1 : 50

RENVOOI ALGEMEEN

Maten in de tekening zijn circa en kunnen in werkelijkheid afwijken. Bij een schuine kap wordt gemaatvoerd tot +1500 boven afgewerkte vloer.

Positie keukens en keukeneninstallatie op tekening zijn indicatief. Nul-tekening van de showroom is leidend.

Backkamer en toilet op tekening zijn indicatief. Nul-tekening van de showroom is leidend.

Positie en aantal MV rozetten kunnen wijzigen.

Het aantal PV-panelen en de locatie zoals aangegeven op tekening is afhankelijk van oriëntatie en de gekozen optie's. Het aantal PV-panelen kan hierdoor wijzigen.

Het liggingen wordt bepaald door de onderaannemer aan de hand van berekeningen van de adviseur.

De berging, behorend bij het bouwnummer, staat op de bergingskaart.

Tenen inrichting, behorend bij het bouwnummer, staat op de teken inrichtingskaart.


Installaties			
m	Roommeter	✓	schakelaar enkelvlig
o	Atzupunt, capaciteit volgens rapport	✓	schakelaar serie
kl	Kruipkruk	✓	schakelaar wissel
mk	Meterkast	↑	aansluitpunt boos
wm	Wasmachine opstelplaats	↑	aansluitpunt
wd	Wasdroger opstelplaats	↑	lichtpunt
mv	Mechanische ventilatieunit	↑	wandlichtpunt
hwa	Hemelwaterafvoer	↓	hwa-converter PV-converter
o	Overstort voorzieningen platdak volgens opgave constructeur	↓	wandcontactdoos geaard
o	mv mond wand	↓	wandcontactdoos geaard dubbel
o	mv mond plafond	↓	deurbel
o	douchepijp wit	↓	deurbel drukkert
hwa	hemelwaterafvoer	↓	optische rookmelder
hwa	verwarmingsdelement	↓	optische rookmelder aan de wand
hwa	bo- en afvoer mechanische ventilatie	↓	centraal aansluitpunt
hwa	exacte positie nader te bepalen door installateur	↓	WTW - warmte terugwinning installatie
hwa	Opstelplaats kookkast	↓	verdelers vloerverwarming
hwa	Deur maat	↓	warmtepomp

bouwtekst	
10 PEL	peilmaat-bovenkant afgewerkte vloer
11	entree
12	Metselwerk
13	isolatie, type en Rc waarde zie EPC berekening
14	Kalkzandsteen (afmetingen volgens constructeur)
15	Beton prefab (afmetingen volgens constructeur)
16	Beton ihwg (afmetingen volgens constructeur)
17	Zandcementdekvloer 50/60mm
18	Vloertegels
19	Binnewand cellenbeton 70/100mm
20	VSB wand
21	taphek
22	Hoogte traphek is 1000mm, spijlen h.o.h. 100mm

MV	mechanische ventilatie
VV	verdelers vloerverwarming
KL	kruipkruk
MK	meterkast
WP	warmtepomp opstelplaats
WA	wasmachine opstelplaats
WD	wasdroger opstelplaats
TH	thermostaat

kleur- en materiaalstaat	
1.	Metselwerk, wildverband, geel gemaatvoerd
2.	PV-panelen, zwart
3.	Daktrim, aluminium RAL 7002
4.	Raandorpel beton, wit gespigmeerd
5.	Hes aluminium, RAL 1013
6.	Kozijnen hout, RAL 7002
7.	Ramen hout, RAL 7002
8.	Deuren hout, RAL 7002
9.	Schuifpui aluminium, RAL 7002
10.	Screens ter plaatse van alle kozijnen behouders voordeur. Achterpui knikarm scherm. Kast: RAL 7002. Doek: antraciet
11.	Dalpan, zwart
12.	Gevepanset hout,
13.	Vleermuskast
14.	Huismuskast
15.	Spreeuwerkast

Situatie	
1.	woningen type's
2.	woningen en bergingen
3.	kavels
4.	wegen
5.	deelgebied BAM

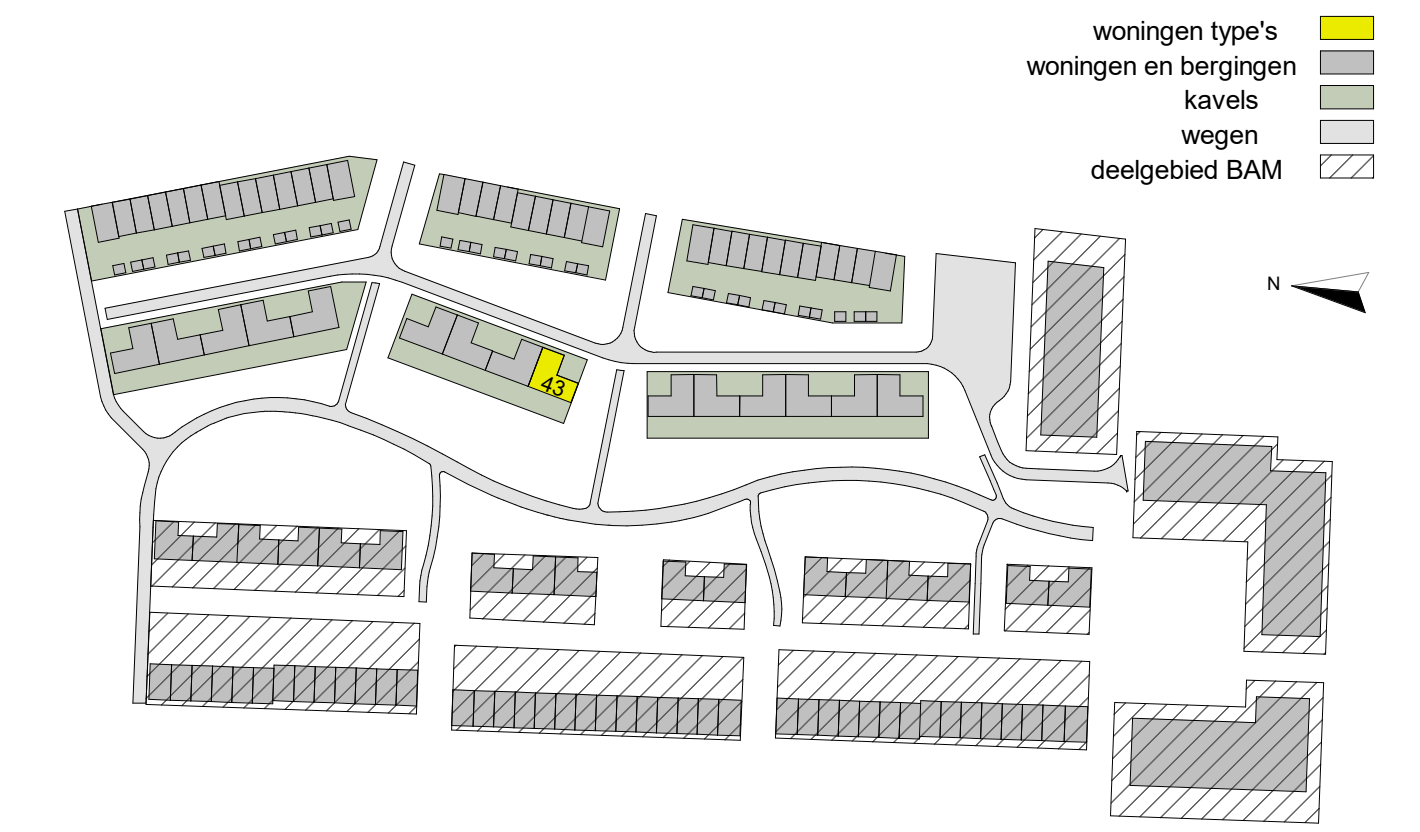

 Dura Vermeer Bouw Midden West BV Koningin Wilhelminaplein 6 1002 HK Amsterdam Telefoon: (020) 752 97 00 E-mail: dvm-mw@dura-vermeer.nl	tek. nr. : VKC-043-Dsp	fase : 3b Verkoop
	groot. : RHE	datum : 24-09-2025
	afmeting : A1	grootte : 1:50
	project : Hofstad_1B	status : Definitief
onderdeel: Bouwnummer 43	projectnummer : 503100128	
	24-9-2025 17:55:18	