


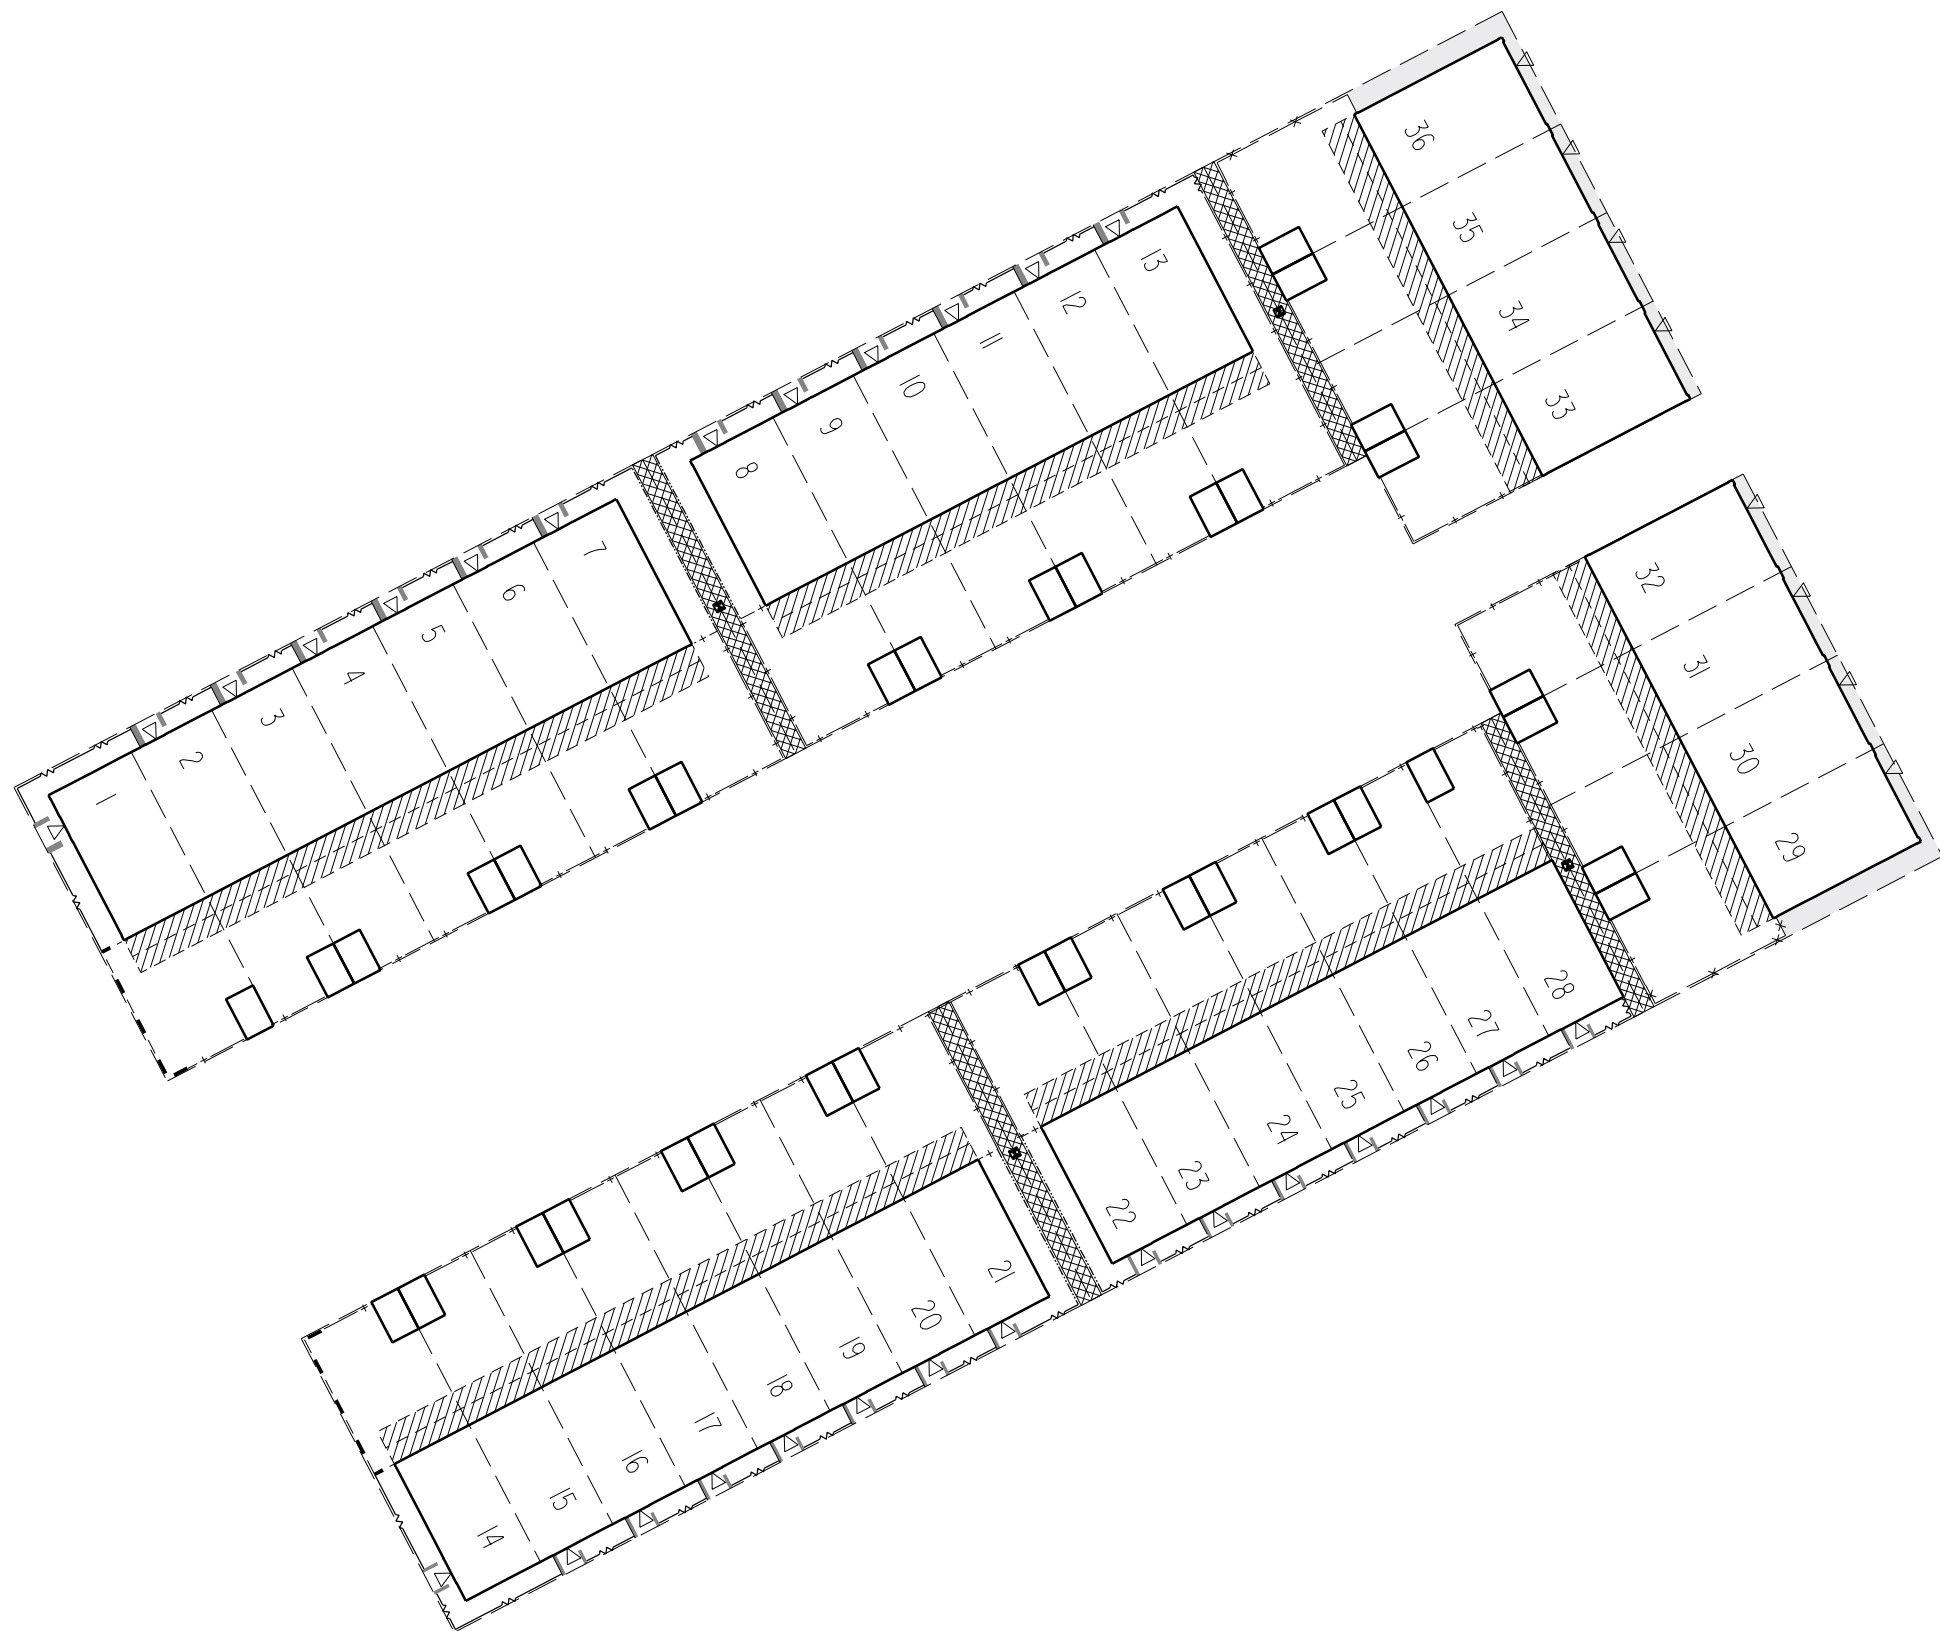

LEGENDA

- Bebouingsvlak
- ▨ Uitbreidingsmogelijkheid
Optie keuze: 1.20m of 2.40m
- - - Kadastrale grens
- ▽ Entree woning
- 5 Bouwnummer
- ▩ Te vestigen recht van overpad
- Te onderhouden straatkolk,
ligging indicatief
- + — + — Hekwerk met heder a en
poortdeur, ca. 1.8m hoog
- w — w — Corten-staal met patroon,
ca. 0.4m hoog met hierachter
een haag van ca. 0.5m hoog
- x — x — Gemetselde tuinmuur en
steunberen met daartussen
een hekwerk met heder a
- - - - - Gemetselde tuinmuur met
steunberen en daartussen
een metselwerk patroon
- Haag, ca. 0.5m hoog
- Delftse stoep
- Bloembak

0m 5.0m 10.0 15.0m 20.0m 25.0m



WONINGBOUWLOCATIE
HAVENBUURT
AAN DE KADE FASE 1A, TE DE LIER

SCHAAL: 1:500

DATUM: 04-07-2025

STATUS: DEFINITIEF

TEKENINGNUMMER: W25-40772-19-PO-02