

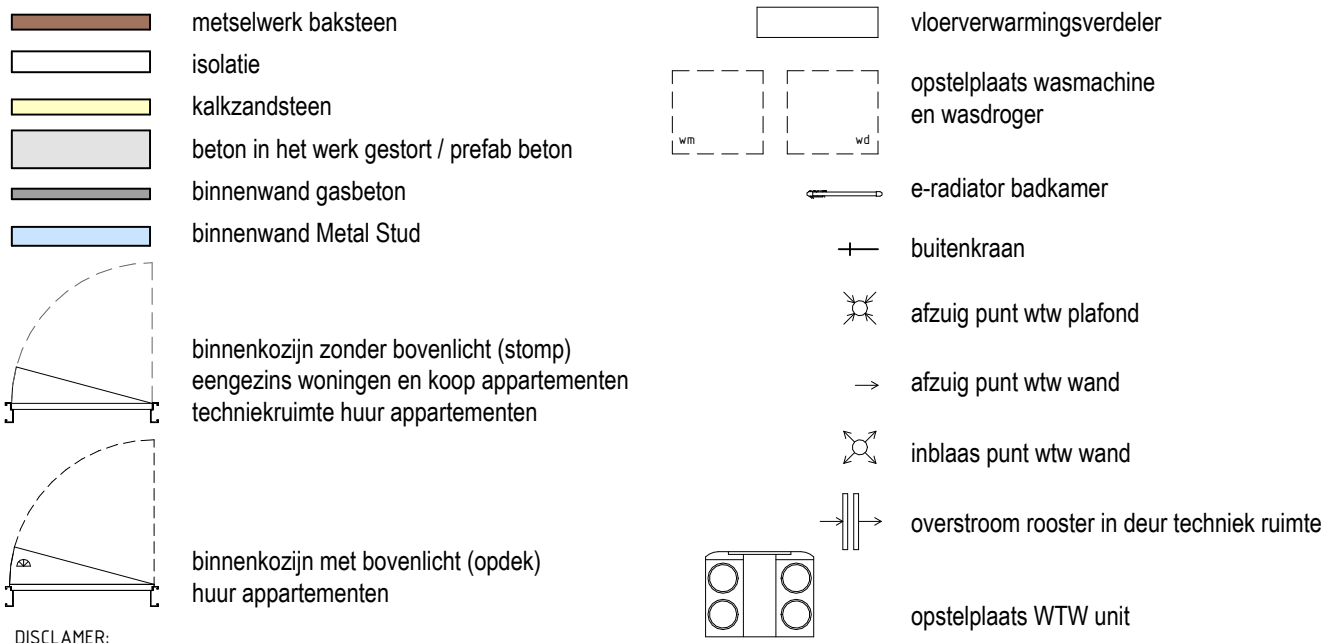


## Renvooi algemeen

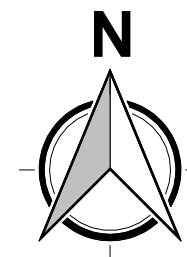

### DISCLAIMER:

- Aan de maatvoering kunnen geen rechten worden ontleend.
- Alle maatvoering betreft circa maten en is aangegeven in millimeters.
- Elektra aansluitingen, keukenopstelling, ventilatiepunten en rookmelders zijn indicatief aangegeven.
- Het is mogelijk dat niet alle symbolen van toepassing zijn op uw woningtype.
- Hoeveelheden en posities pv-panelen zijn indicatief en kunnen per bouwnummer verschillen.

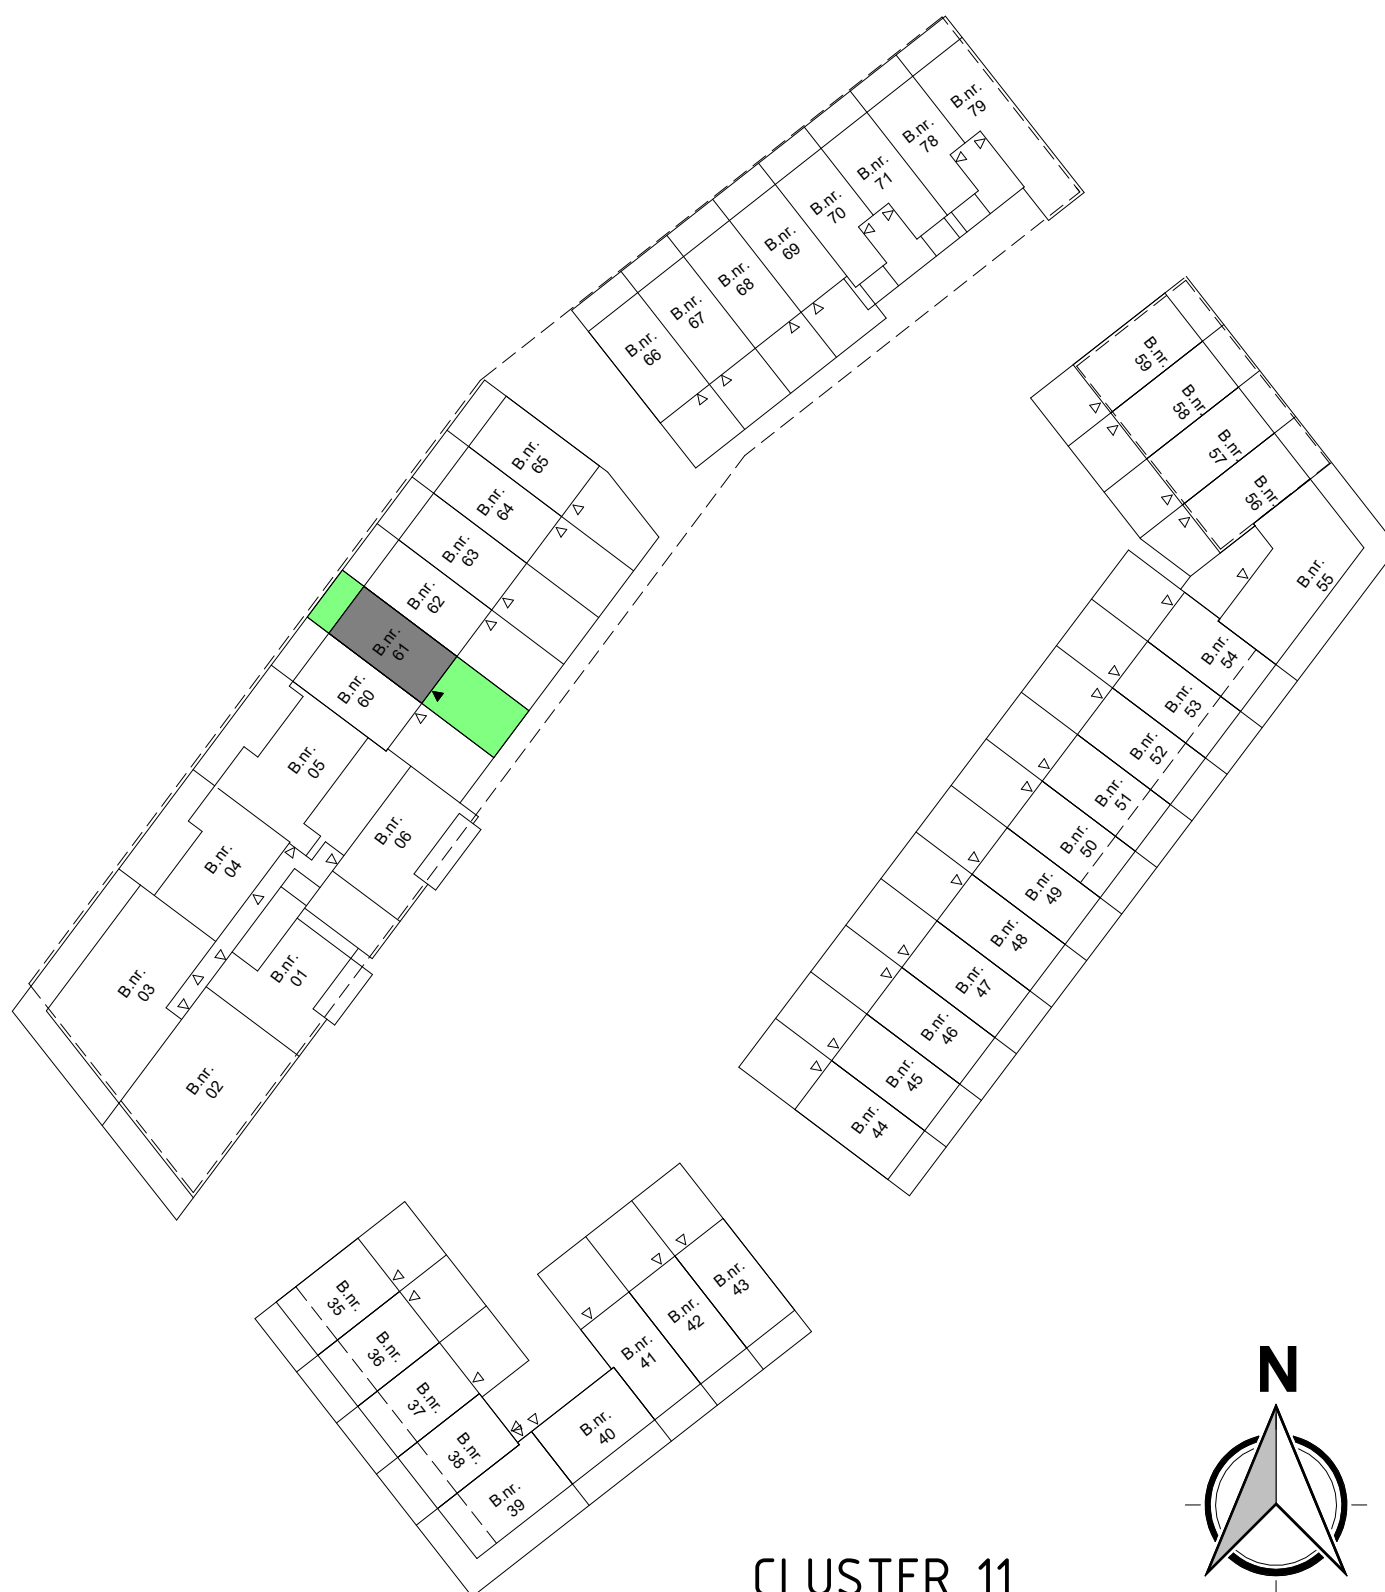

**REINBOUW**




Project naam: "Spiegelhof" Waalhoven  
 Onderdeel: VOORBLAD BOUWNUMMER 61  
 Opdrachtgever: Waalhoven V.O.F.  
 Architect: KCAP  
 Fase: 07 Koperstekeningen (PC)

[www.reinbouw.nl](http://www.reinbouw.nl)

Datum: 11-03-2026  
 Wijziging:  
 Werknnummer:  
 Tekeningnummer:



Status: DEFINITIEF  
 Schaal: 1 : 700  
 Getekend: Reinbouw B.V.  
 P2021412  
 PC-L(61)100

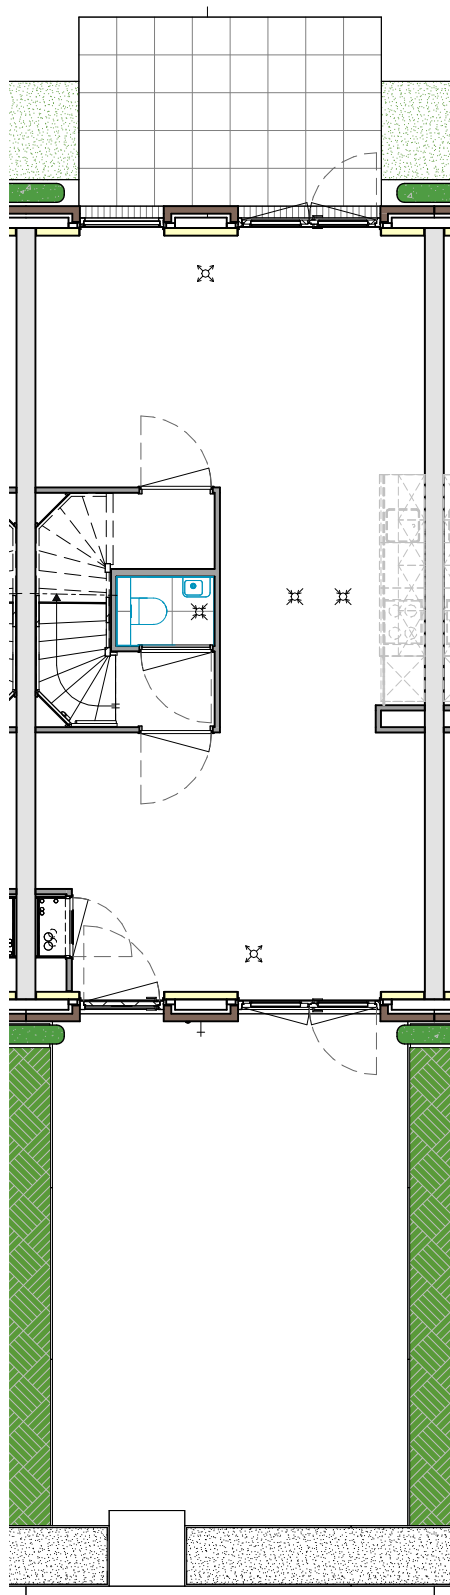

BEGANE GROND 1 : 100

**REINBOUW**



Project naam: "Spiegelhof" Waalhoven  
 Onderdeel: KAVEL BOUWNUMMER 61  
 Opdrachtgever: Waalhoven V.O.F.  
 Architect: KCAP  
 Fase: 07 Koperstekeningen (PC)

[www.reinbouw.nl](http://www.reinbouw.nl)

Datum: 11-03-2026

Wijziging:

Werknummer:

Tekeningnummer:




Status: DEFINITIEF

Schaal: 1 : 100

Getekend: Reinbouw B.V.

P2021412

PC-L(61)101

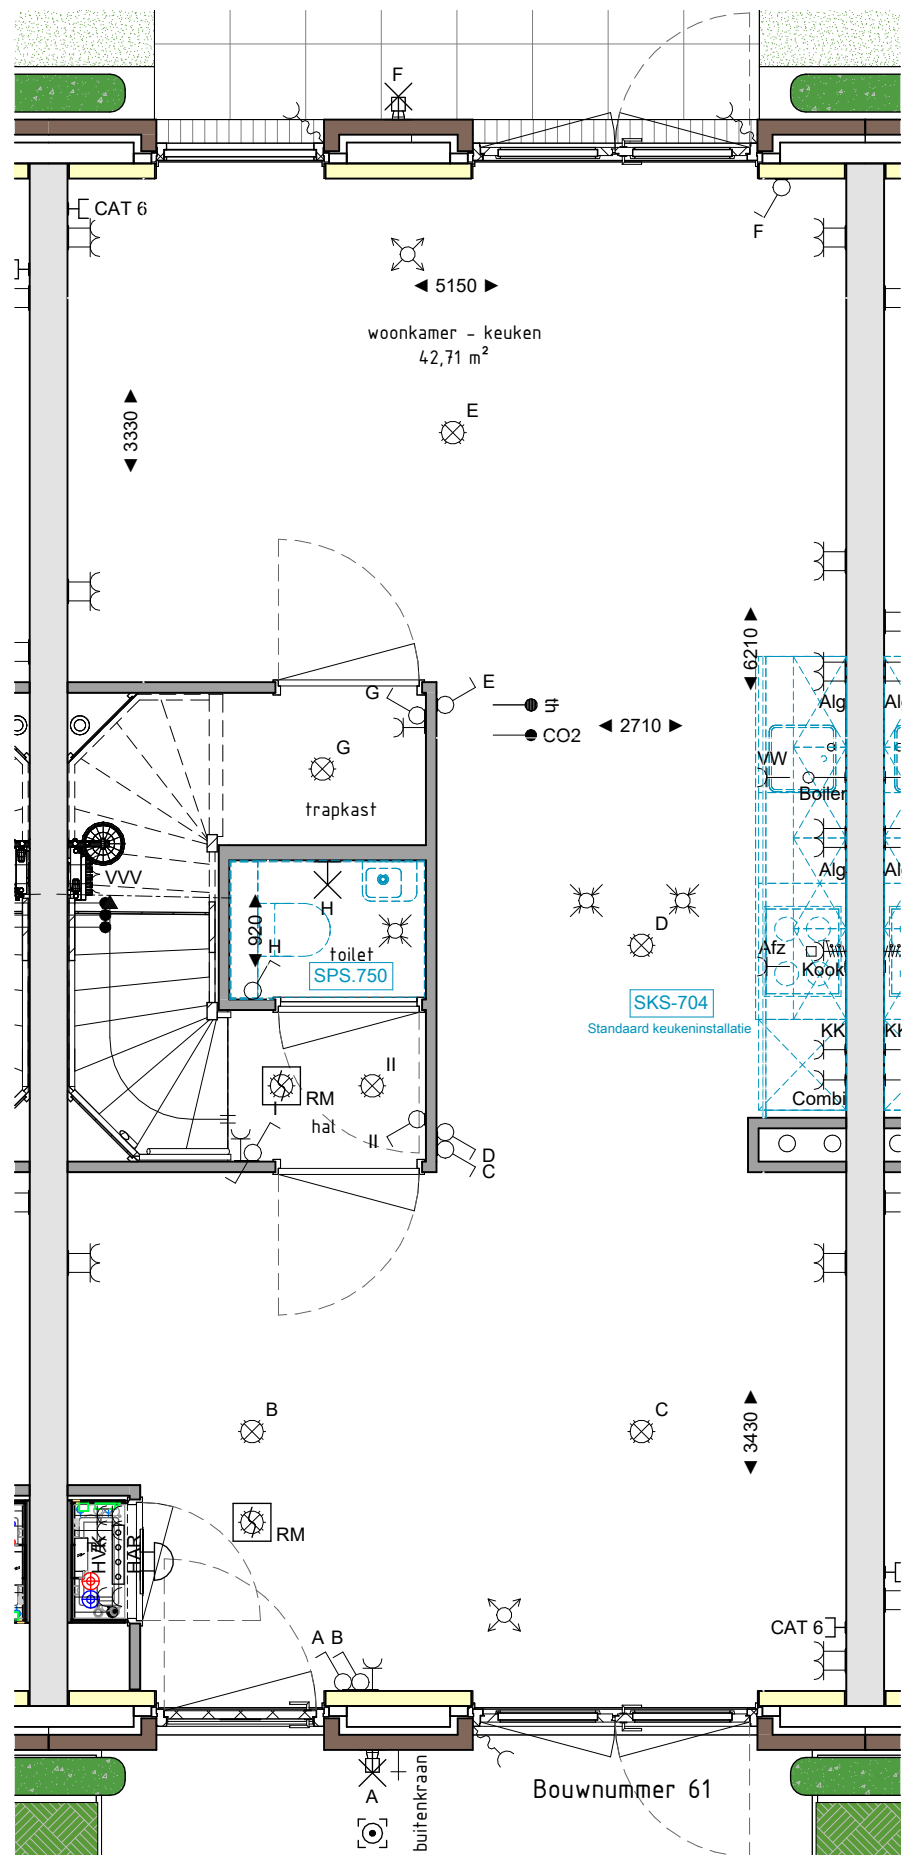

BEGANE GROND 1 : 50

**REINBOUW**




Project naam: "Spiegelhof" Waalhoven  
 Onderdeel: BEGANE GROND BOUWNUMMER 61  
 Opdrachtgever: Waalhoven V.O.F.  
 Architect: KCAP  
 Fase: 07 Koperstekeningen (PC)

[www.reinbouw.nl](http://www.reinbouw.nl)

Datum: 11-03-2026  
 Wijziging:  
 Werknummer:  
 Tekeningnummer:



Status: DEFINITIEF  
 Schaal: 1 : 50  
 Getekend: Reinbouw B.V.  
 P2021412  
 PC-L(61)102

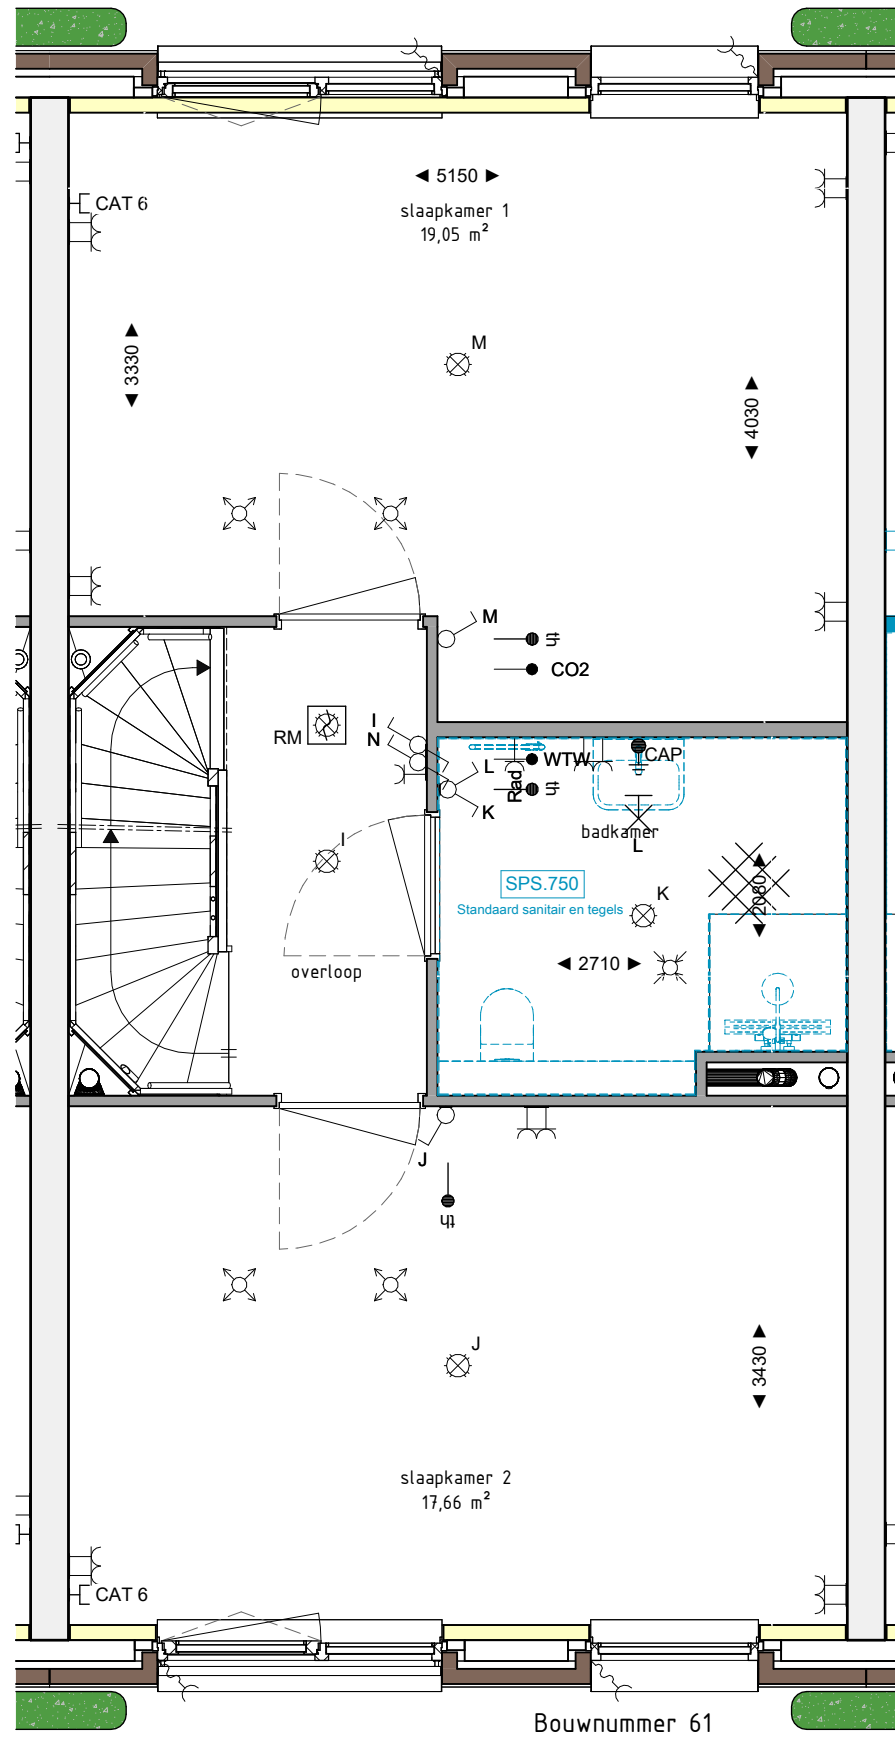

EERSTE VERDIEPING 1 : 50

**REINBOUW**



Project naam: "Spiegelhof" Waalhoven  
 Onderdeel: 1E VERDIEPING BOUWNUMMER 61  
 Opdrachtgever: Waalhoven V.O.F.  
 Architect: KCAP  
 Fase: 07 Koperstekeningen (PC)

[www.reinbouw.nl](http://www.reinbouw.nl)

Datum: 11-03-2026

Wijziging:

Werknummer:

Tekeningnummer:



DE WAALHOVEN

Status: DEFINITIEF


Schaal: 1 : 50

Getekend: Reinbouw B.V.

P2021412

PC-L(61)103



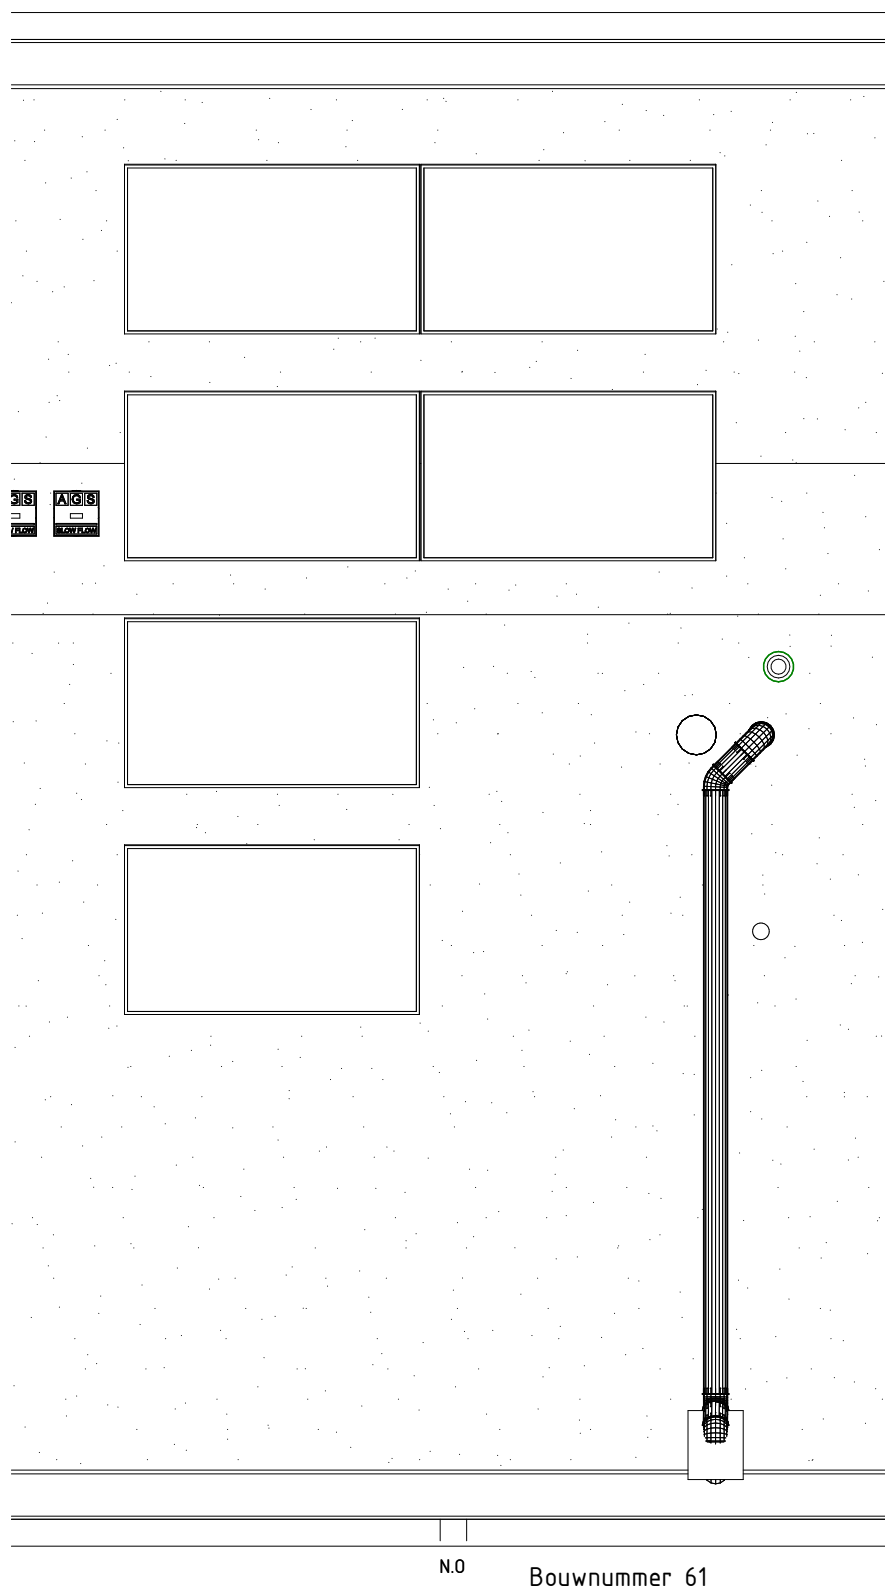

DAKAANZICHT 1 : 50

**REINBOUW**



Project naam: "Spiegelhof" Waalhoven  
 Onderdeel: DAKAANZICHT BOUWNUMMER 61  
 Opdrachtgever: Waalhoven V.O.F.  
 Architect: KCAP  
 Fase: 07 Koperstekeningen (PC)

[www.reinbouw.nl](http://www.reinbouw.nl)

Datum: 11-03-2026  
 Wijziging:  
 Werknummer:  
 Tekeningnummer:




Status: DEFINITIEF  
 Schaal: 1 : 50  
 Getekend: Reinbouw B.V.  
 P2021412  
 PC-L(61)105




VOORGEVEL 1 : 100



ACHTERGEVEL 1 : 100

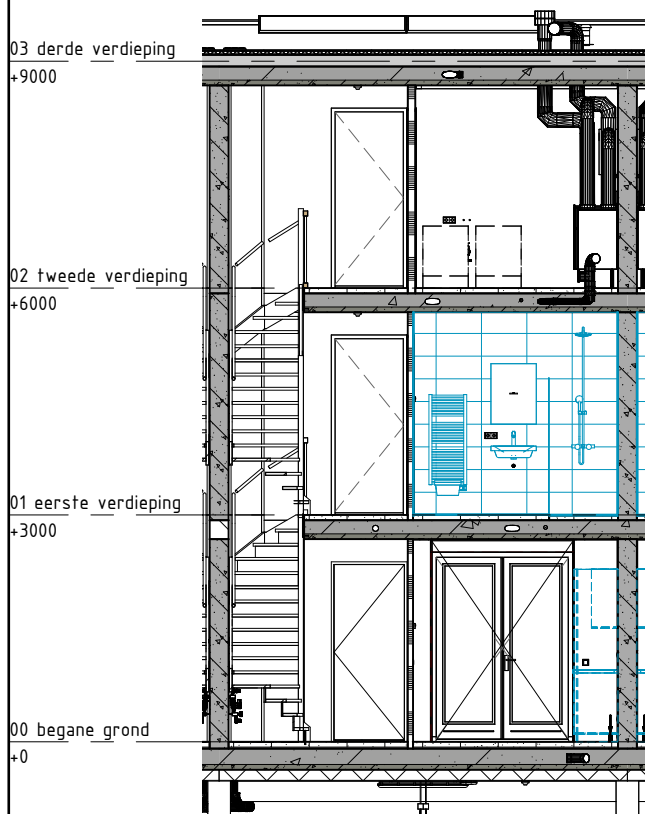

DOORSNEDE 1 : 100

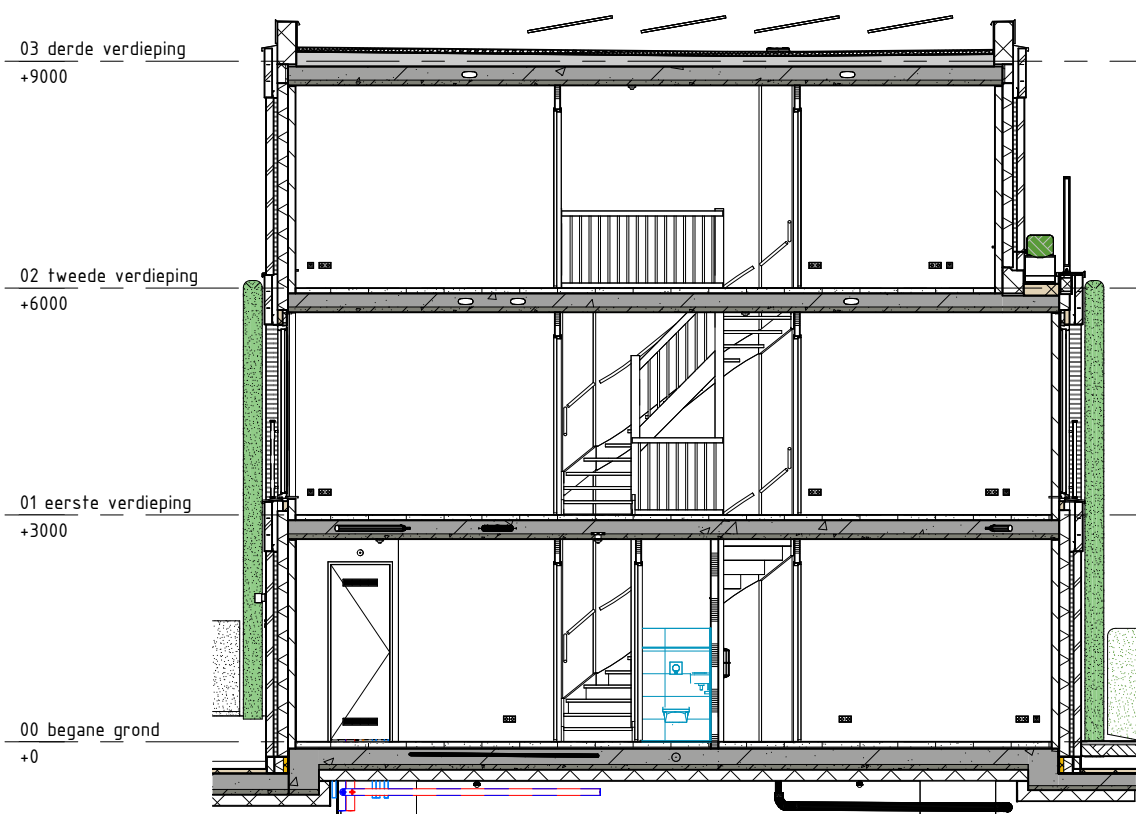

DOORSNEDE 1 : 100

**REINBOUW**



Project naam: "Spiegelhof" Waalhoven  
 Onderdeel: GEVELS EN DOORSNEDEN BOUWNUMMER 61  
 Opdrachtgever: Waalhoven V.O.F.  
 Architect: KCAP  
 Fase: 07 Koperstekeningen (PC)

[www.reinbouw.nl](http://www.reinbouw.nl)

Datum: 11-03-2026 Status: DEFINITIEF  
 Wijziging: Schaal: 1 : 100  
 Getekend: Reinbouw B.V.  
 Werknummer: P2021412  
 Tekeningnummer: PC-L(61)106

