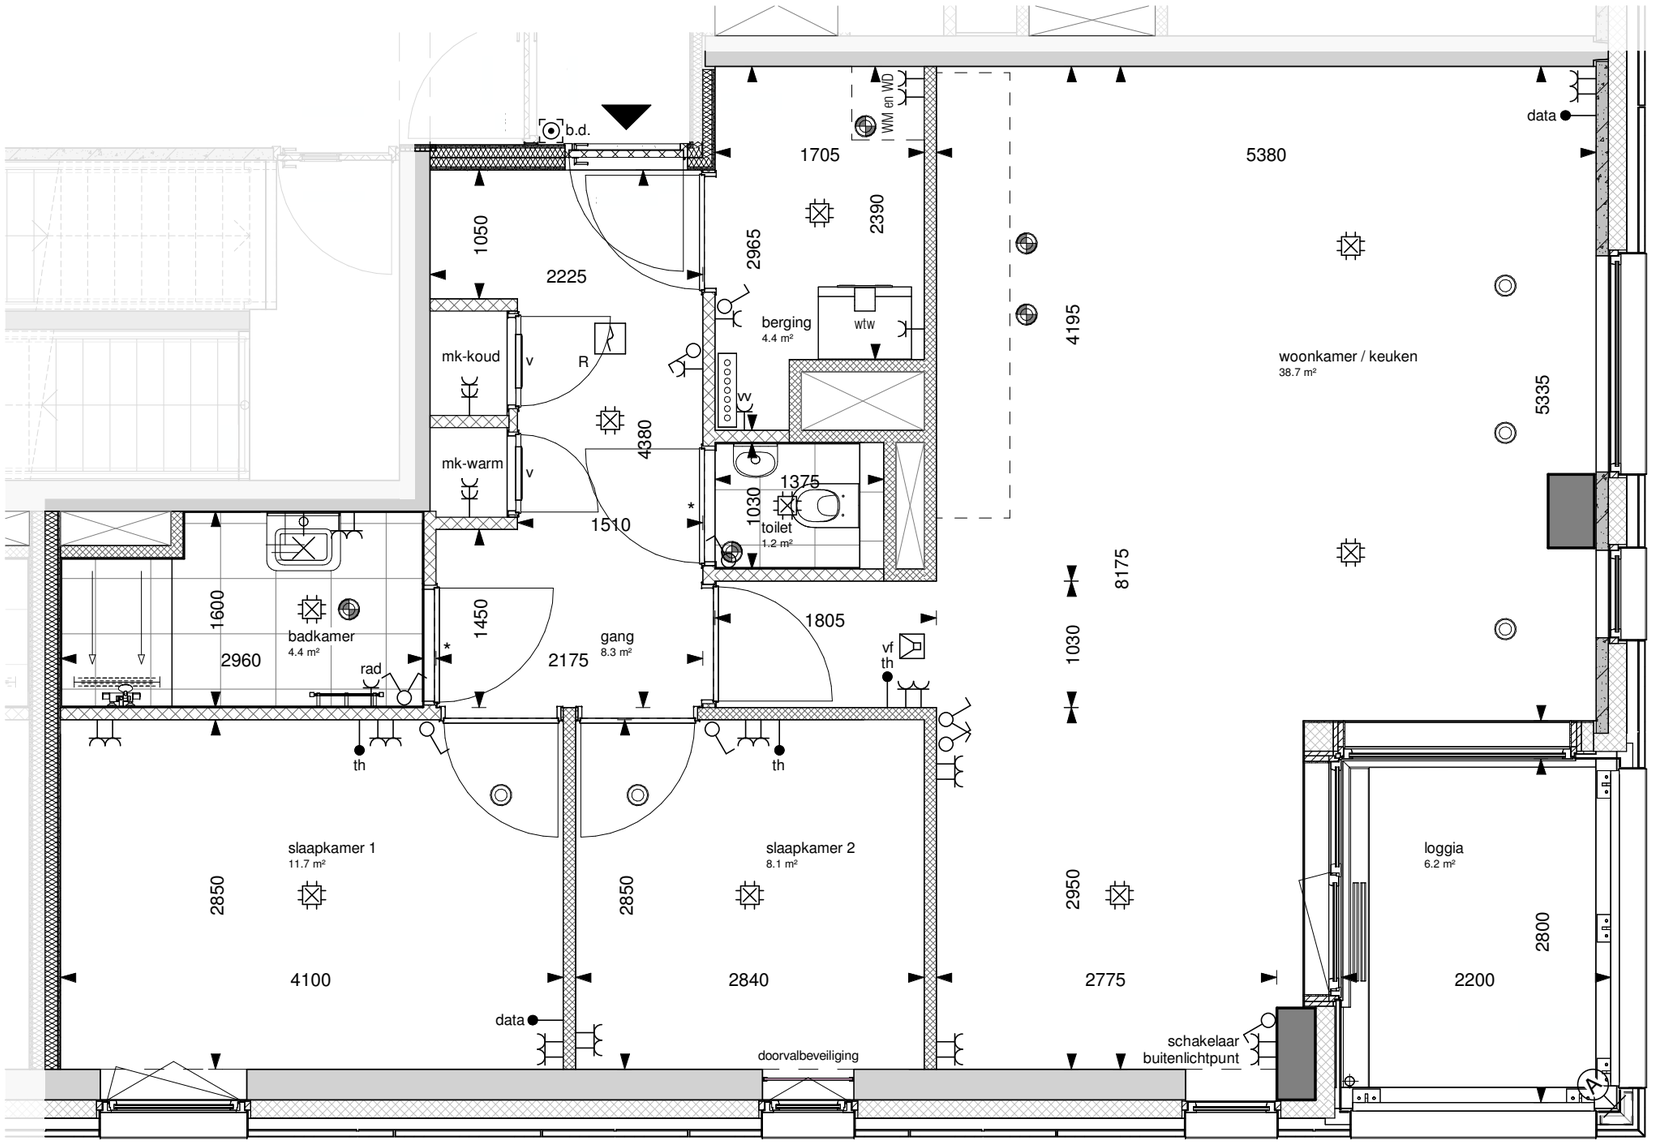

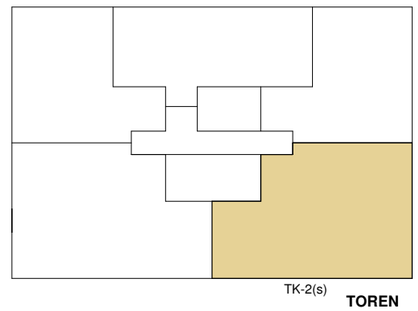

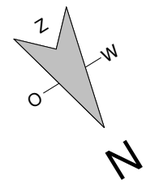

Maatvoering is circa maatvoering. Dit kan bij oplevering mogelijk afwijken als gevolg van nadere technische uitwerking.

De posities van de inblaas- en afzuigpunten, alle schakelaars en lichtpunten zijn indicatief op de tekening weergegeven. Exacte positie wordt bepaald conform opgave installateur.

Aan deze tekening kunnen geen rechten worden ontleend

project:

era contour | TBI

Zilverstraat 39
2718 RP Zoetermeer
Postbus 62
2700 AB Zoetermeer
T +31 79 317 01 70
E info@eracontour.nl
www.eracontour.nl

betreft:	fase:	datum:	schaal:	formaat:
De Poortwachter	KO	01-09-2025	1:50	A3
BNR 1119	projectnummer: 2404	verdieping: 15 verdieping		tekeningnummer: 6519

Autodesk Docs://ERA_2404_DND_Toren1/ERA_DND_Toren1_bouwkundig.rvt