




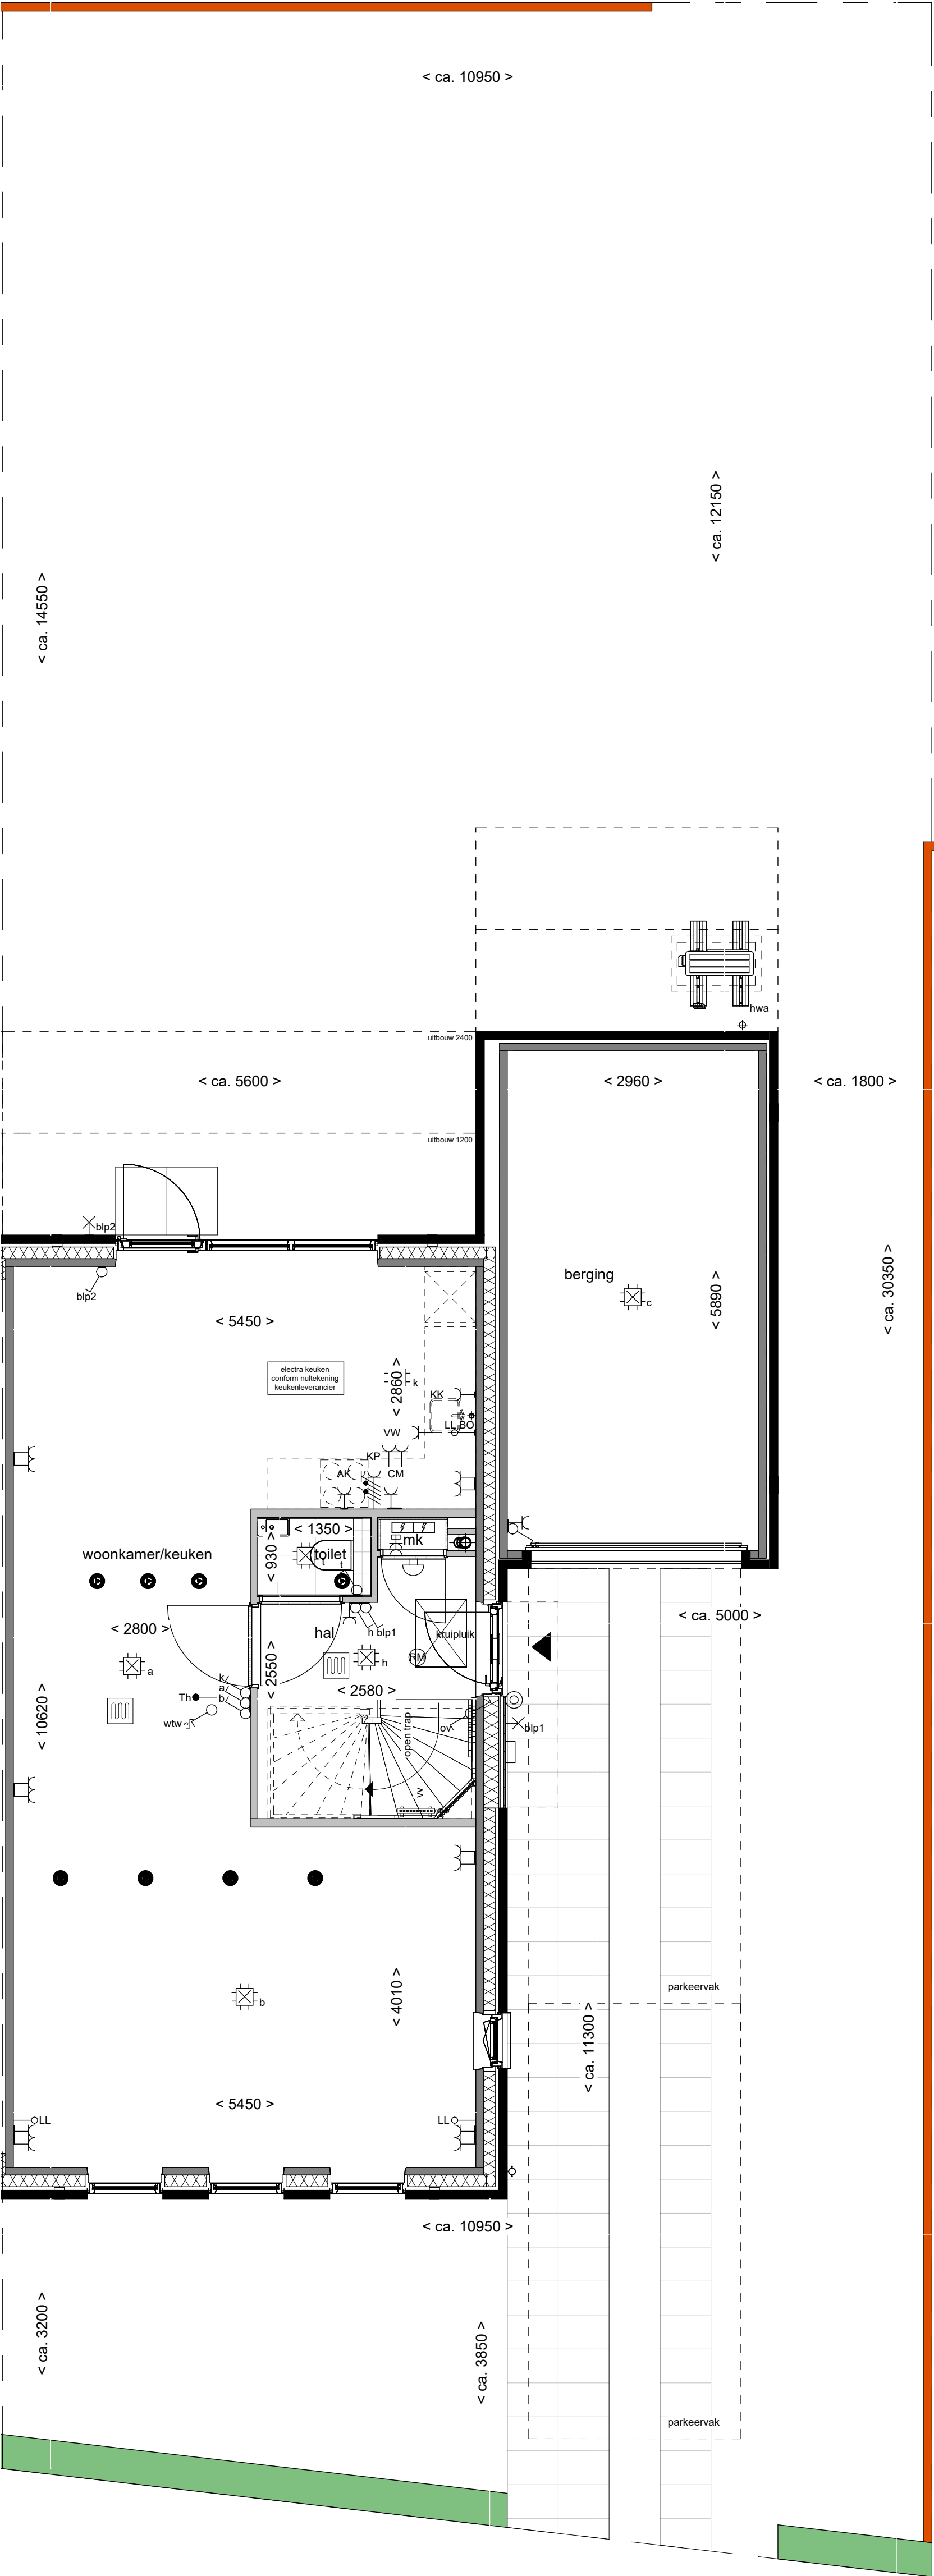


Begane Grond
1 : 50

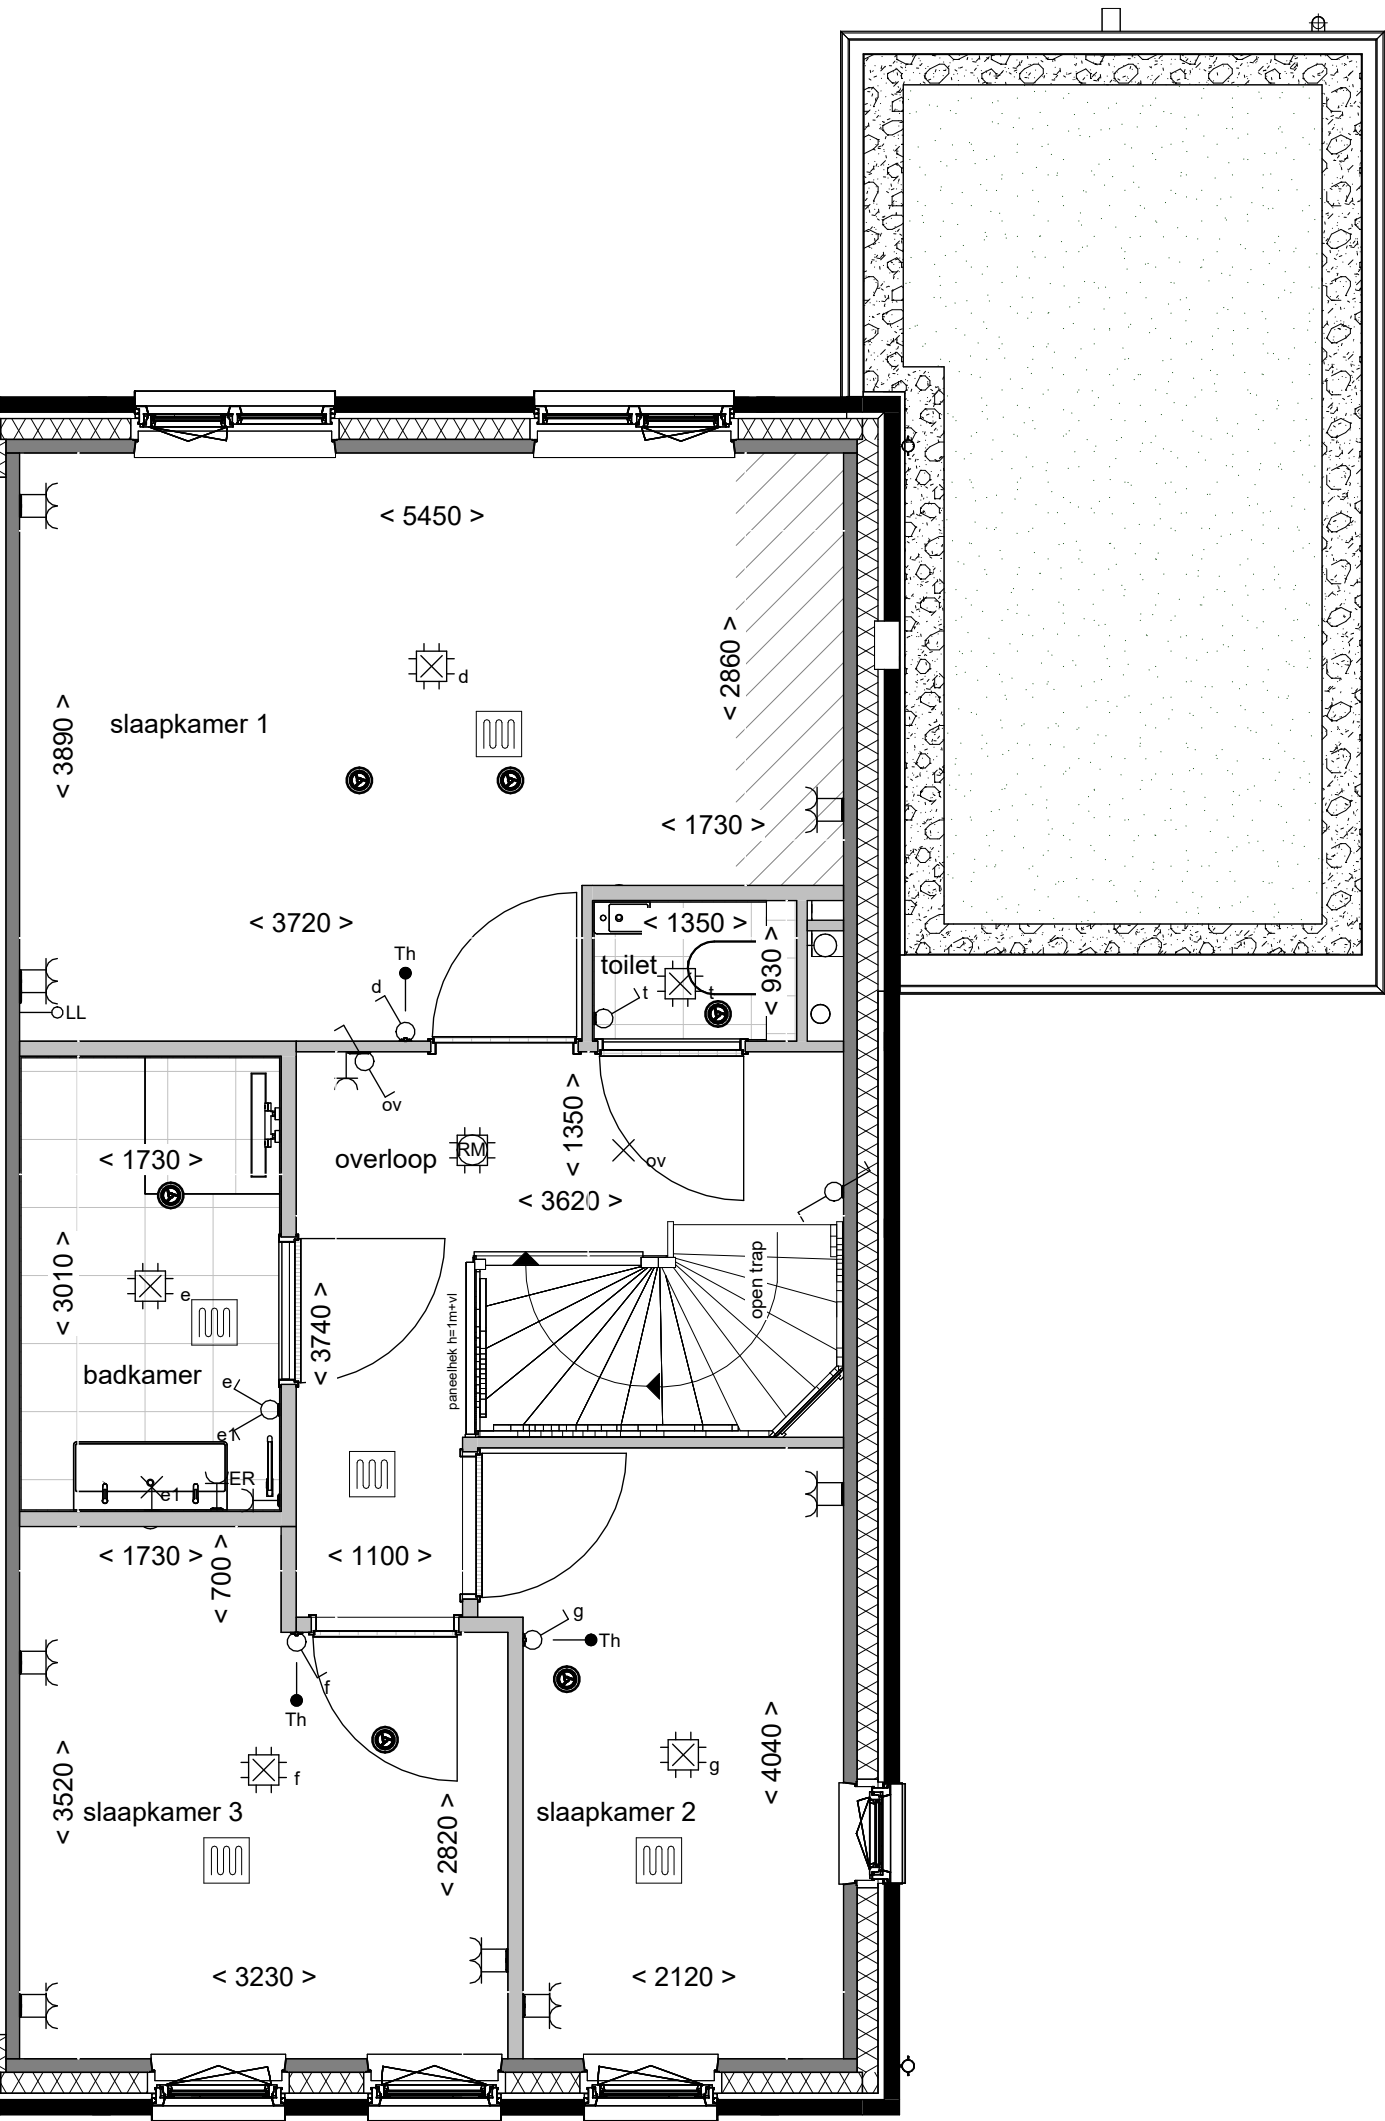


Eerste Verdieping
1 : 50

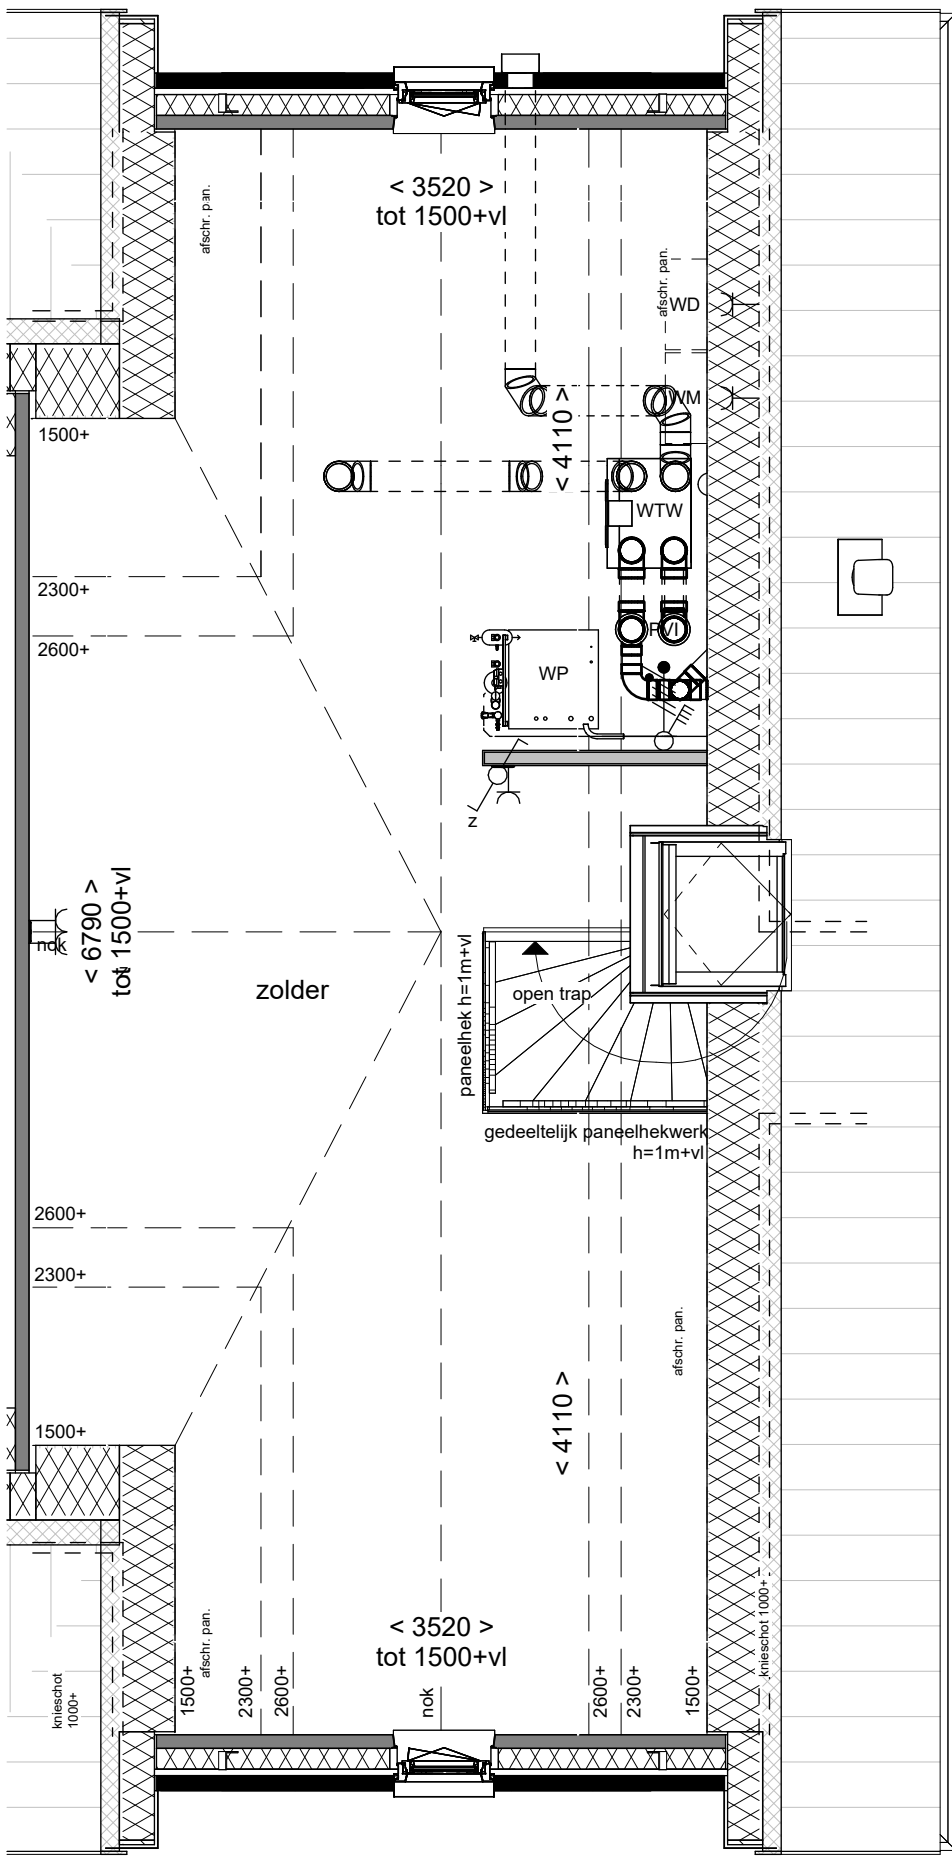

Tweede Verdieping
1 : 50

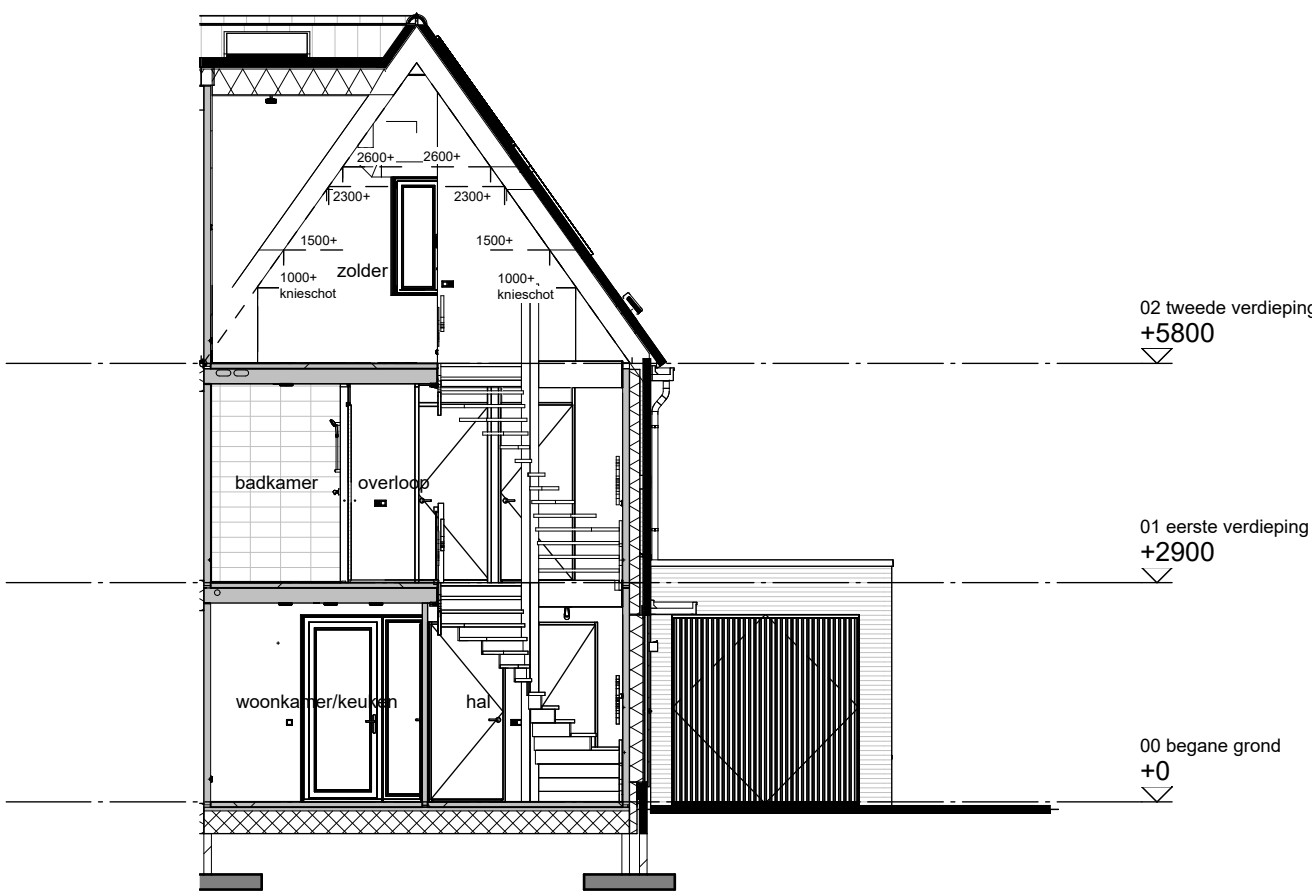

Doorsnede A-A
1 : 100

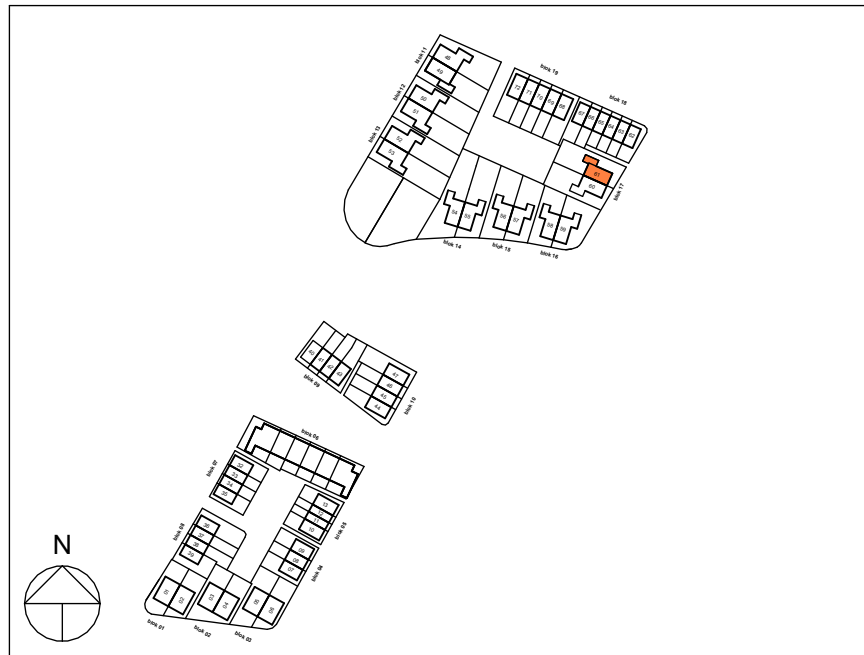

entree woning

metalewerk

isolatie

dragende wand

niet dragende binnenwand

branddeurkozijn (met bovenlicht)

kruipruimte

WtM

wd

AK

afschr. pan.

CM

ER

KP

LL

LL BO

mK

PVl

VW

W

principe opstelling keukerblok

ontborende ruimte volgens krijtlijnmethode

keukelgrens

halveer. voorzet van krimp

ca. 1500mm hoog

hagen ca. 600-800mm hoog

hagen ca. 1000-1200mm hoog

tegelpad 400x600mm

houten kolom 12v. pergola

Renvooi bouwkundig

Renvooi installaties

aanstapelpunt licht, wand

centraalroos met lichtpunt

armatuur aan de wand

rookmelder

aanstapelpunt niet bedraad / loos

aanstapelpunt bedraad data, niet afgemonteerd

bedrucker

schakelaar, 1 polig

schakelaar 2v. 2v. paraten

schakelaar, serieel

schakelaar, serie

wandcontactdoos 1-voudig met beschermingscontact

wandcontactdoos 2-voudig met beschermingscontact

thermostaatbedr. bedraad

wandcontactdoos 2v. warmtereguleerder

mechanische ventilatie unit met wte

warmtepomp

indusventiel mechanische ventilatie

afzuigventiel mechanische ventilatie

verder vloerverwarming

ruimte vzw vloerverwarming

elektrische radiator (ER)

keukens in het 2de

doortocht

Wgnd douche

armatuur op schermenschakelaar

Disclaimer

- Alle maten op de tekening zijn in millimeters tenzij anders aangegeven.
- Alle maten op de tekening zijn circa-maten en niet geschikt voor opbouw van deuren.
- De keukenuitrusting en opbouw van de wasmachine en wasdroger die op de tekening is aangegeven dienen af te stemmen met de leverancier.
- De posities van de op tekening aangegeven schakelaars, armaturen en wand- en plafonddoorsluitingen zijn indicatief.
- De op tekening aangegeven installaties zoals pv-panelen, radiatoren, contactdozen en muurpanelen zijn indicatief. afwijkingen, locaties en de aantallen volgens nadere opgave van de installateur.

Boven
kamp

Tekening: Overzichtstekening
bouwnummer 61

Woningtype: E57

Bouwnummer: 61

Bladnummer: VT-BN61-01

Bladmaat: A0

Schaal: 1:50 / 1:100

Datum: 01-09-2026