

Type: V57.10 bwnr: 23 | Type: V54.10 bwnr: 24 | Type: V54.10 bwnr: 25 | Type: V54.10 bwnr: 26 | Type: V54.10 bwnr: 27 | Type: V54.10 bwnr: 28 | Type: V57.10 bwnr: 29

Voorgevel




Type: V57.10 bwnr: 29 | Type: V54.10 bwnr: 28 | Type: V54.10 bwnr: 27 | Type: V54.10 bwnr: 26 | Type: V54.10 bwnr: 25 | Type: V54.10 bwnr: 24 | Type: V57.10 bwnr: 23

Achtergevel



Type: V57.10 bwnr: 23

Linkerzijgevel

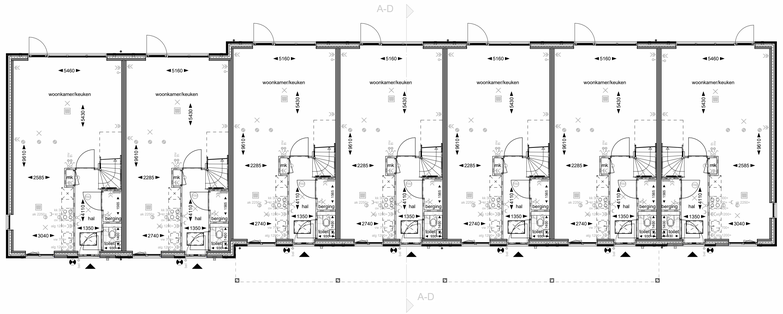

Begane grond




Eerste verdieping




Type: V57.10 bwnr: 29


Rechterzijgevel

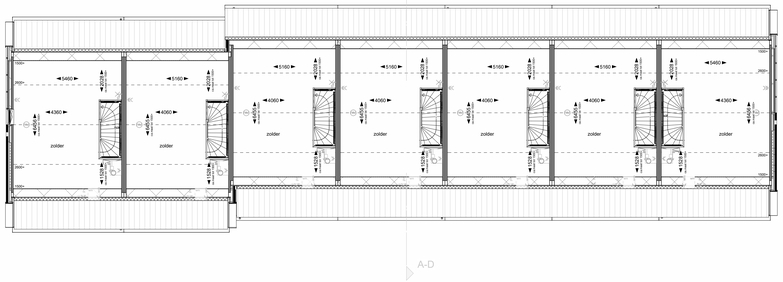

Tweede verdieping

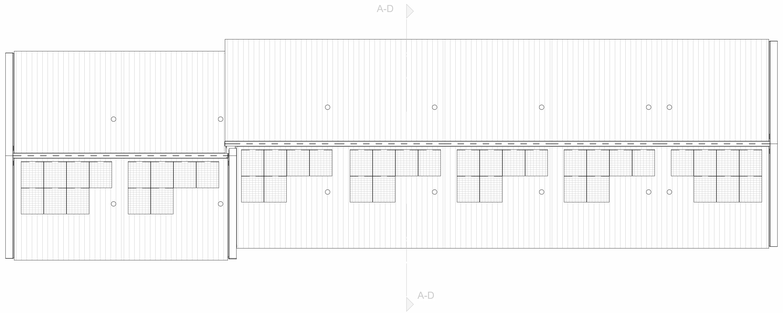

Dakaanzicht

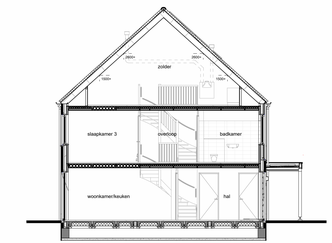

Doorsnede A-D

Renvooi

Bouwkundig

- entree woning
- nestkast gierzwaluw
- nestkast roodstaart
- nestkast vleermuis
- PV-panelen, aantallen indicatief
- A — metselwerk kleur A - lichtgrijs gemeleerd
- A1 — metselwerk kleur A staand - lichtgrijs gemeleerd
- B — metselwerk kleur B - grijsbruin gemeleerd
- 1 — keramische pannen kleur 1 - leikleur
- 2 — keramische pannen kleur 2 - leikleur
- houten delen verticaal kleur 1 - bruin
- houten delen verticaal kleur 2 - voorvergrijsd
- houten delen verticaal kleur 3 - bruin (3 breedtes)

Installaties

- w.t. - thermostaat
- w.k. - bekkvkker
- a.u. - aansluitpunt ventilatie
- 3-bas aansl. kookbestel
- koze leiding
- enkele wandcontactdoos
- wm - wod tbv. kookkast
- wd - wod tbv. afzuigkap
- vw - wod tbv. vaatwasser
- wr - wod tbv. elektrische radiator
- pv - wod tbv. omvormer pv-panelen
- wm - wod tbv wasmachine
- pv - wod tbv pv-omvormer
- dubbele wandcontactdoos
- enkelpolige schakelaar
- dubbelpolige schakelaar
- schel
- lichtpunt aan plafond
- lichtpunt aan wand
- douchemengkraan
- lichtpunt buiten
- wandarmatuur buiten
- rookmelder
- hemelwaterafvoer
- afvoerpunt ventilatie
- toevoerpunt ventilatie
- afvoerpunt ventiel in wand
- toevoerpunt ventiel in wand
- cv-verdeler
- vloerverwarming
- E-radiator
- wtw - warmte-terug-win unit
- wm - opstelplaats wasmachine
- omvormer PV-panelen

Situatie



erfdragers

bolton

Project:
Zuiderveld Oost te Nijmegen
Bladomschrijving:
Overzichtstekening blok D
(Bnr. 23-29)
Bladnummer:
VT-D-01

schaal: 1:100
datum: 15-10-2026
gewijzigd:
A
B
C
D