




Voorgevel_Blok 2
schaal 1 : 100

Rechter zijgevel_Blok 2
schaal 1 : 100

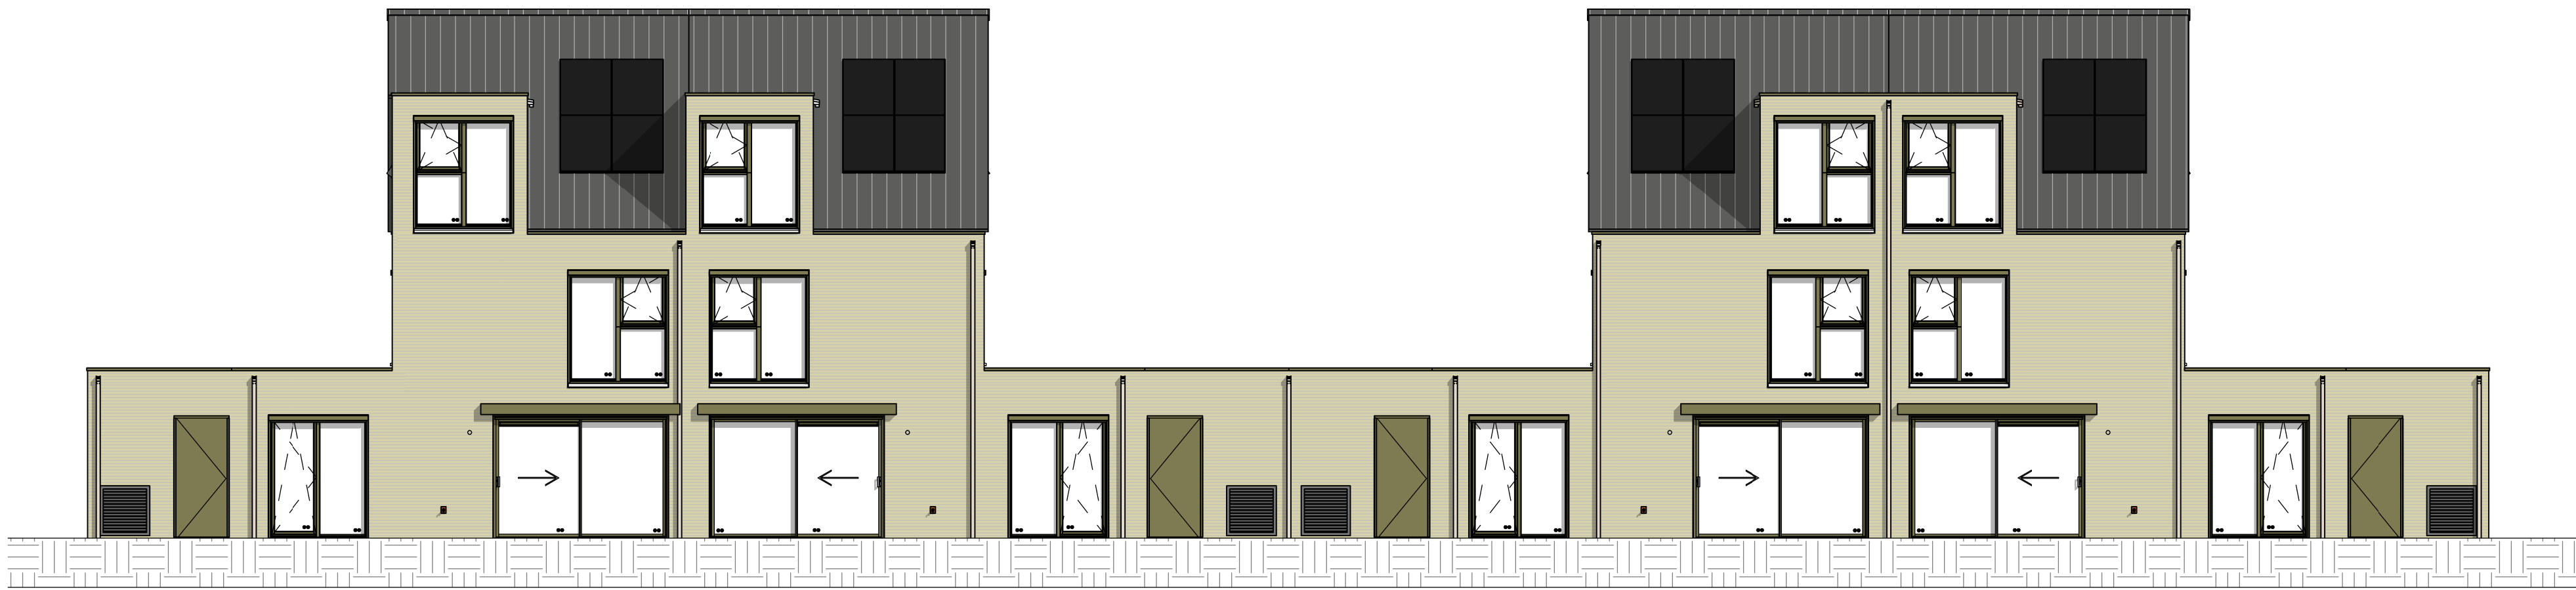

Linker zijgevel_Blok 2
schaal 1 : 100

Achtergevel_Blok 2
schaal 1 : 100



Dura Vermeer Bouw Midden West BV
Koningin Wilhelminaplein 8
1062 HK Amsterdam
Telefoon: (023) 752 97 00
E-mail: dv-mw@dura-vermeer.nl

tek. nr : VKC-102	fase : 3b Verkoop
gezien :	datum : 24-09-2025
getekend : RHE	gevoegd :
afmeting : A1*	wijzigingsnummer :
project : Hofstad_1B	schaal : 1:100
onderdeel: Blok 2_Gevels	status : Definitief
	projectnummer : 503100128