




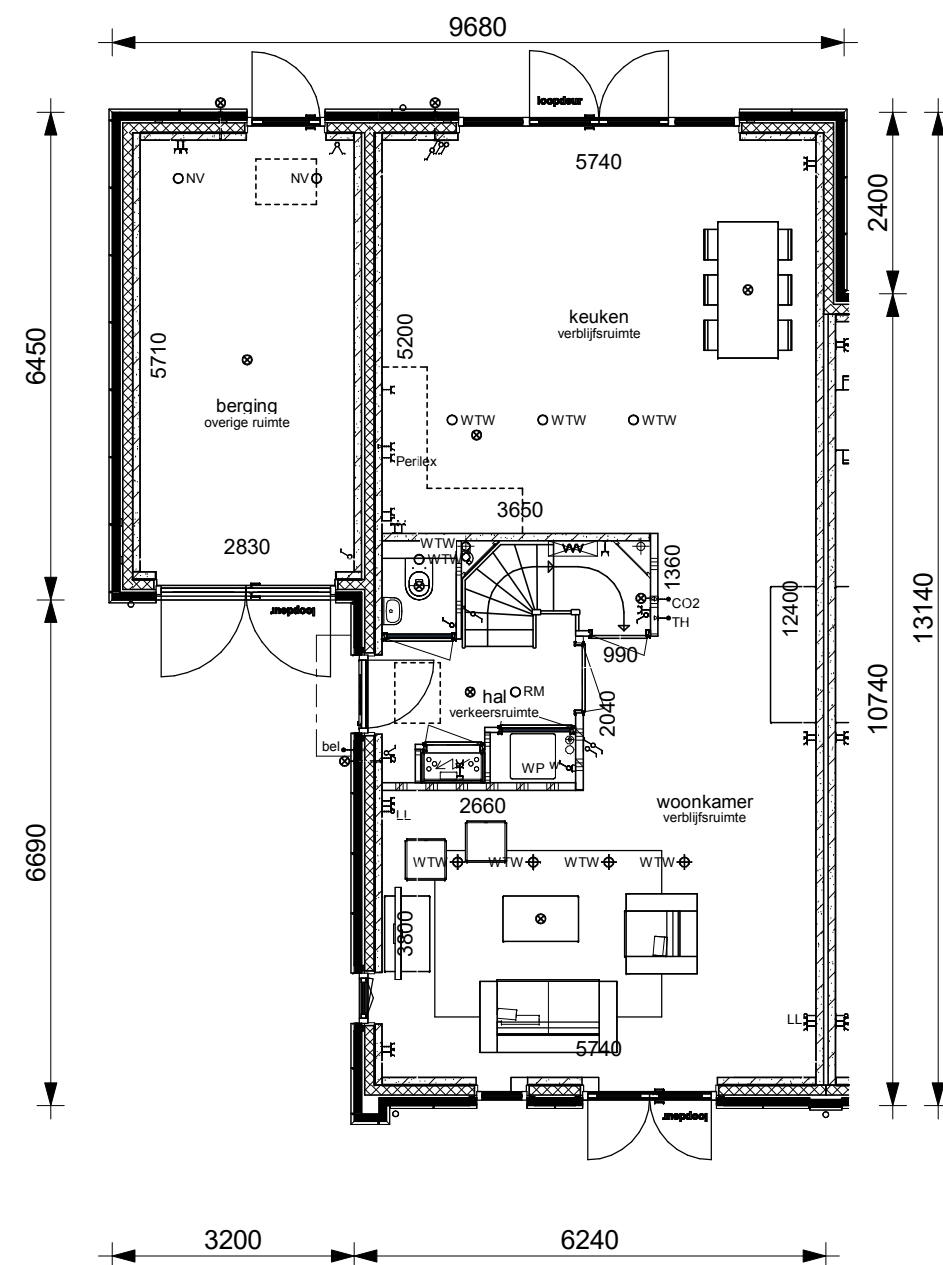

Optie 0310: 2400mm verlenging

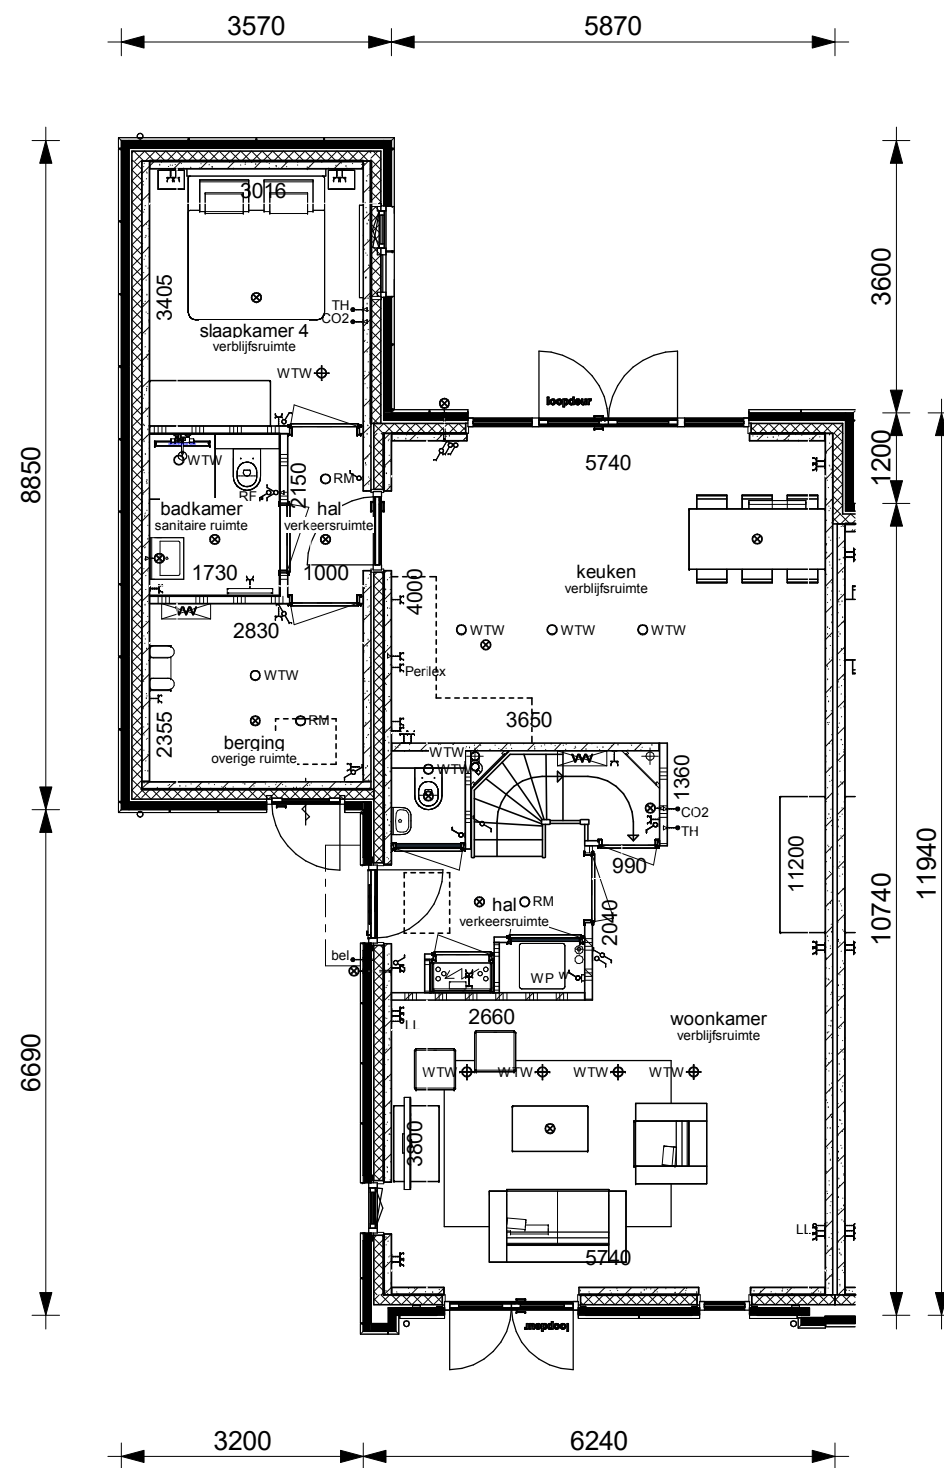

Optie 0305 en 0146: 1200mm verlenging en seniorenberging

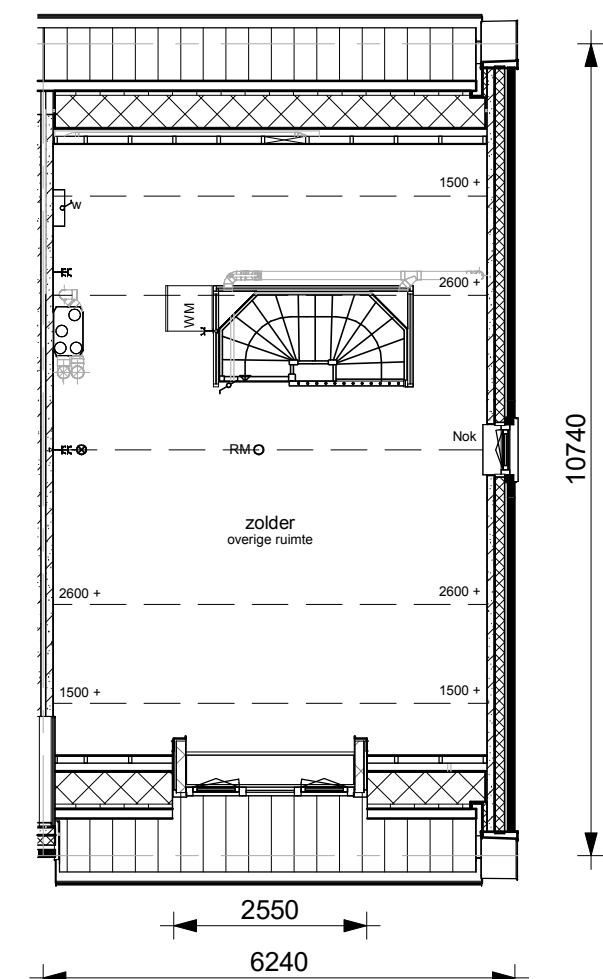

Optie 0555: dakkapel kavel 44+45

|   |                                                           |  |                            |
|---|-----------------------------------------------------------|--|----------------------------|
| opmerkingen/<br>gecontroleerd:   | Wijz.:    Get.:    d.d.:    Omschrijving wijzigingen:     |  |                            |
|   |                                                           |  |                            |
|   |                                                           |  |                            |
|   |                                                           |  |                            |
| Bouwconcept:<br><br><b>IDENTIS</b> DOOR<br>ROOSDOM<br>TIJHUIS   | project:<br><b>6 Twee-onder-een-kapwoningen</b>           |  |                            |
|   | Plan "Oude Goote" te Brielle                              |  |                            |
|   | opdrachtgever:<br><b>Bouwbedrijf Roosdom Tijhuis B.V.</b> |  |                            |
|   | onderdeel:<br><b>Optietekening</b>                        |  |                            |
| <br>Bouwbedrijf Roosdom Tijhuis bv<br>Julesstraat 8<br>Postbus 237 7460 AE RUSSEN<br>TELEFOON 0548 51 80 24<br>E-MAIL info@roosdomtijhuis.nl<br>WEBSITE www.roosdomtijhuis.nl | ontwerp:<br><b>Zeinstra Veerbeek Architecten (ZVA)</b>    |  | schaal:<br><b>1:100</b>    |
|   | getekend:                                                 |  | tek. nr.:<br><b>Opt-01</b> |
|   | datum:<br><b>06-05-2026</b>                               |  | werk nr.:<br><b>6704</b>   |
|   | plaatdatum:<br>6-5-2026 08:52:21                          |  |                            |