


Let op: Bij de uitbouw optie wordt het kozijn op de eerste verdieping kleiner i.v.m. het dakpakket.

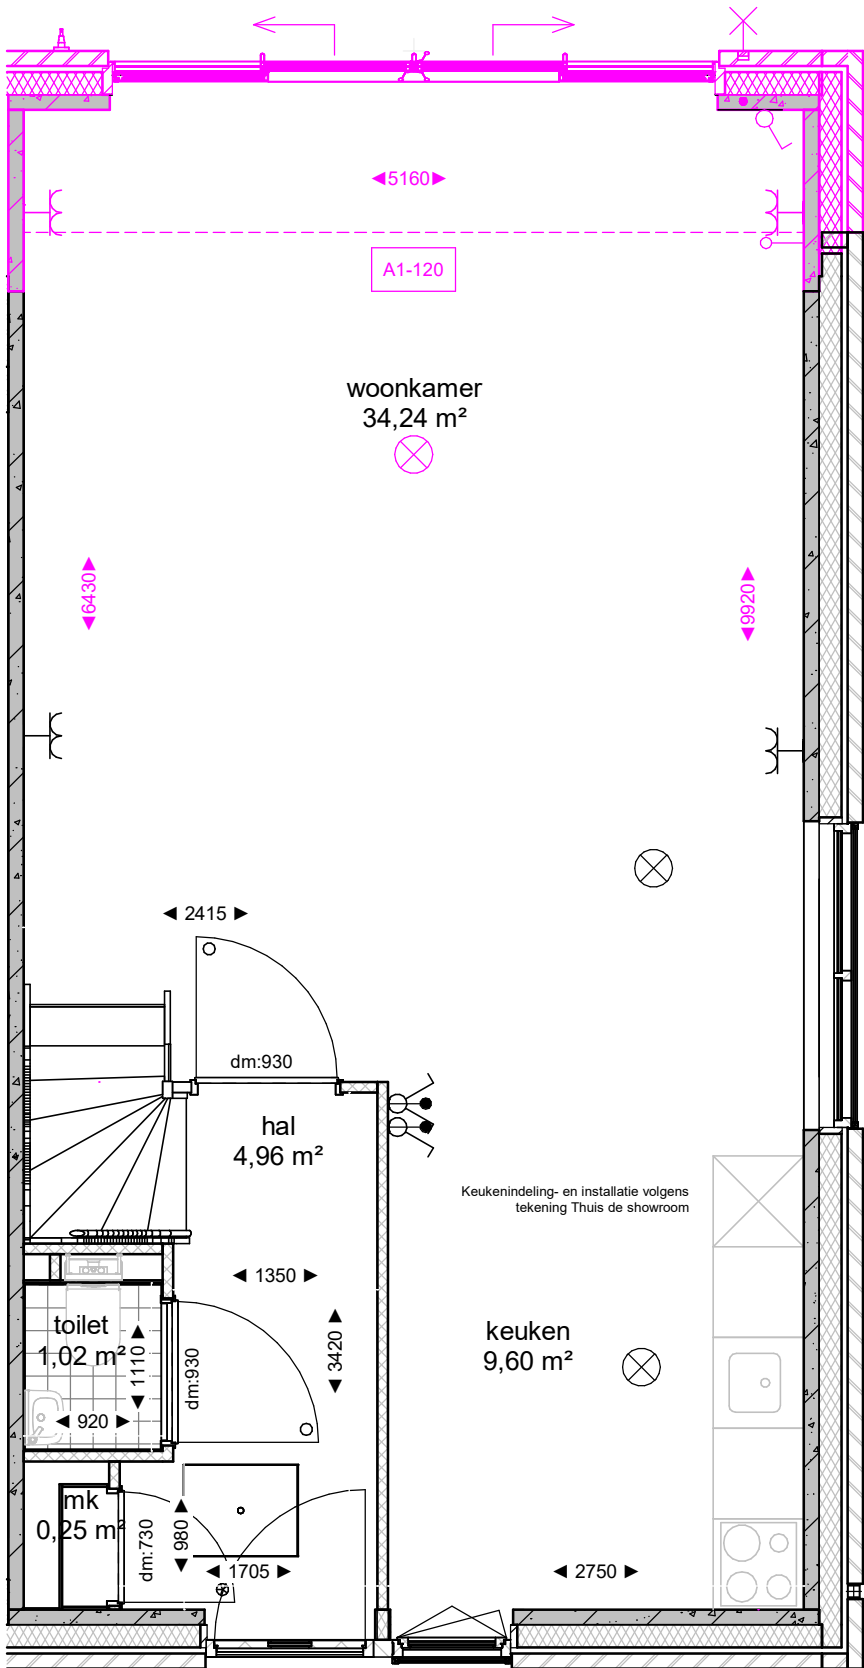



Dura Vermeer Bouw Midden West BV
Koningin Wilhelminaplein 8
1062 HK Amsterdam
Telefoon: (023) 752 97 00
E-mail: dvb-mw@duravermeer.nl

tek. nr	: VKO_A1_A1-120	fase	: 3b Verkoop
gezien	:	datum	: 24-09-2025
getekend	: RHE	gewijzigd	:
afmeting	: A3	wijzigingsnummer	:


project : **Hofstad_1A**

onderdeel: **Uitbouw 1,2m_schuifpui 4m**

schaal
1:50
status
Definitief
projectnummer
503100128

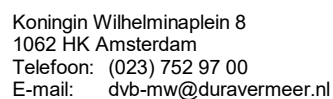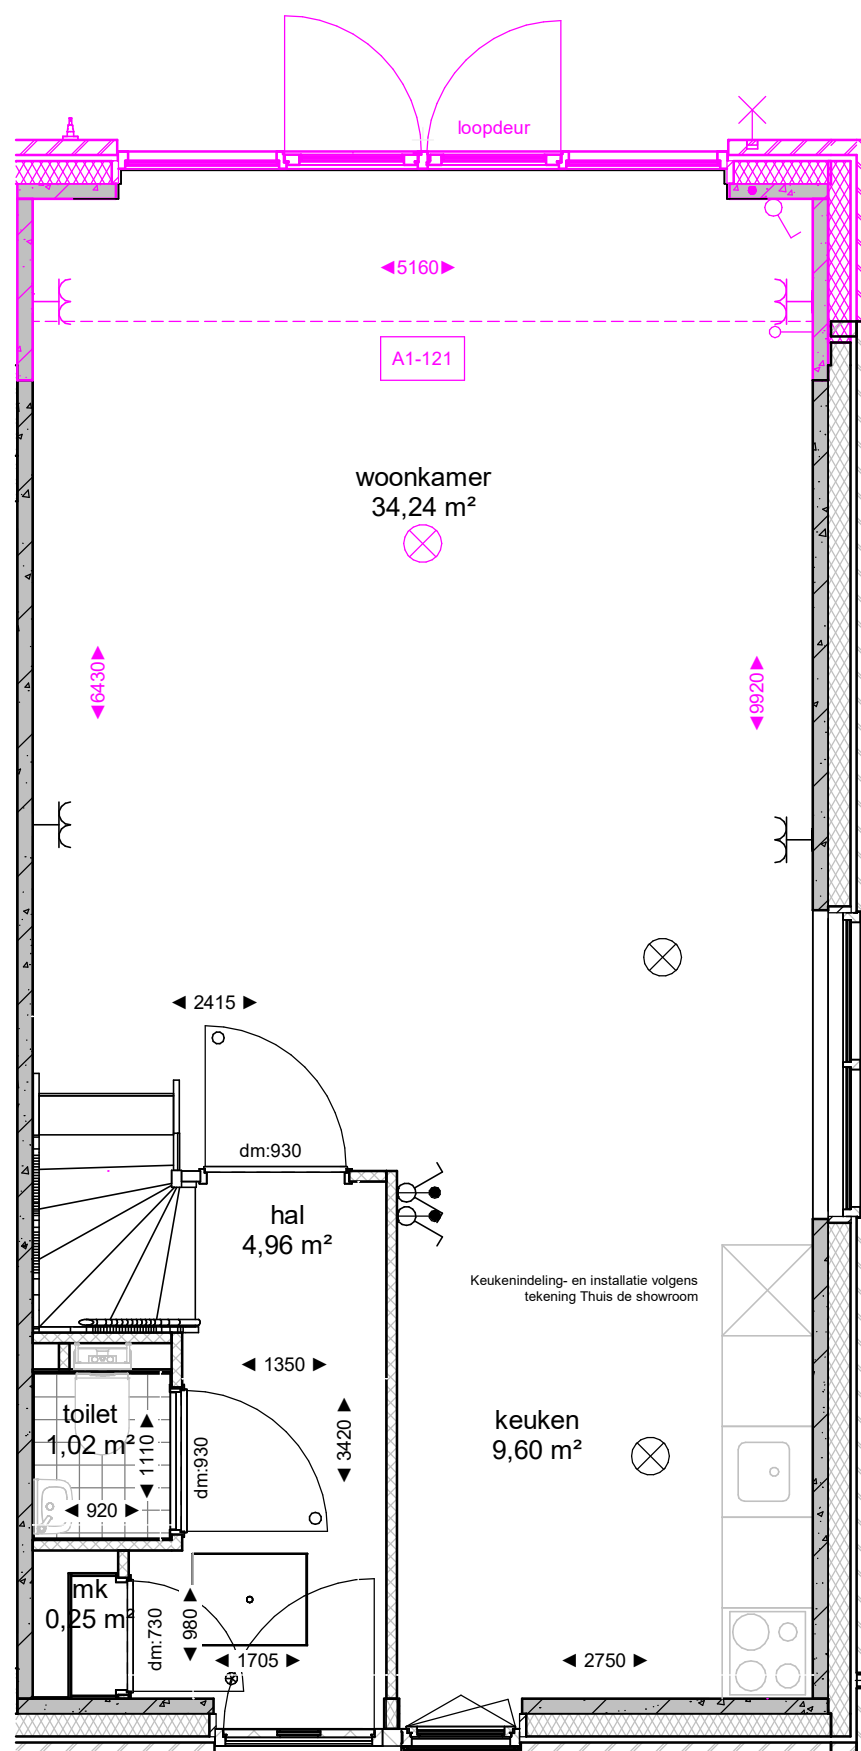

schaal
 1:50
 status
 Definitief
 projectnummer
 503100128

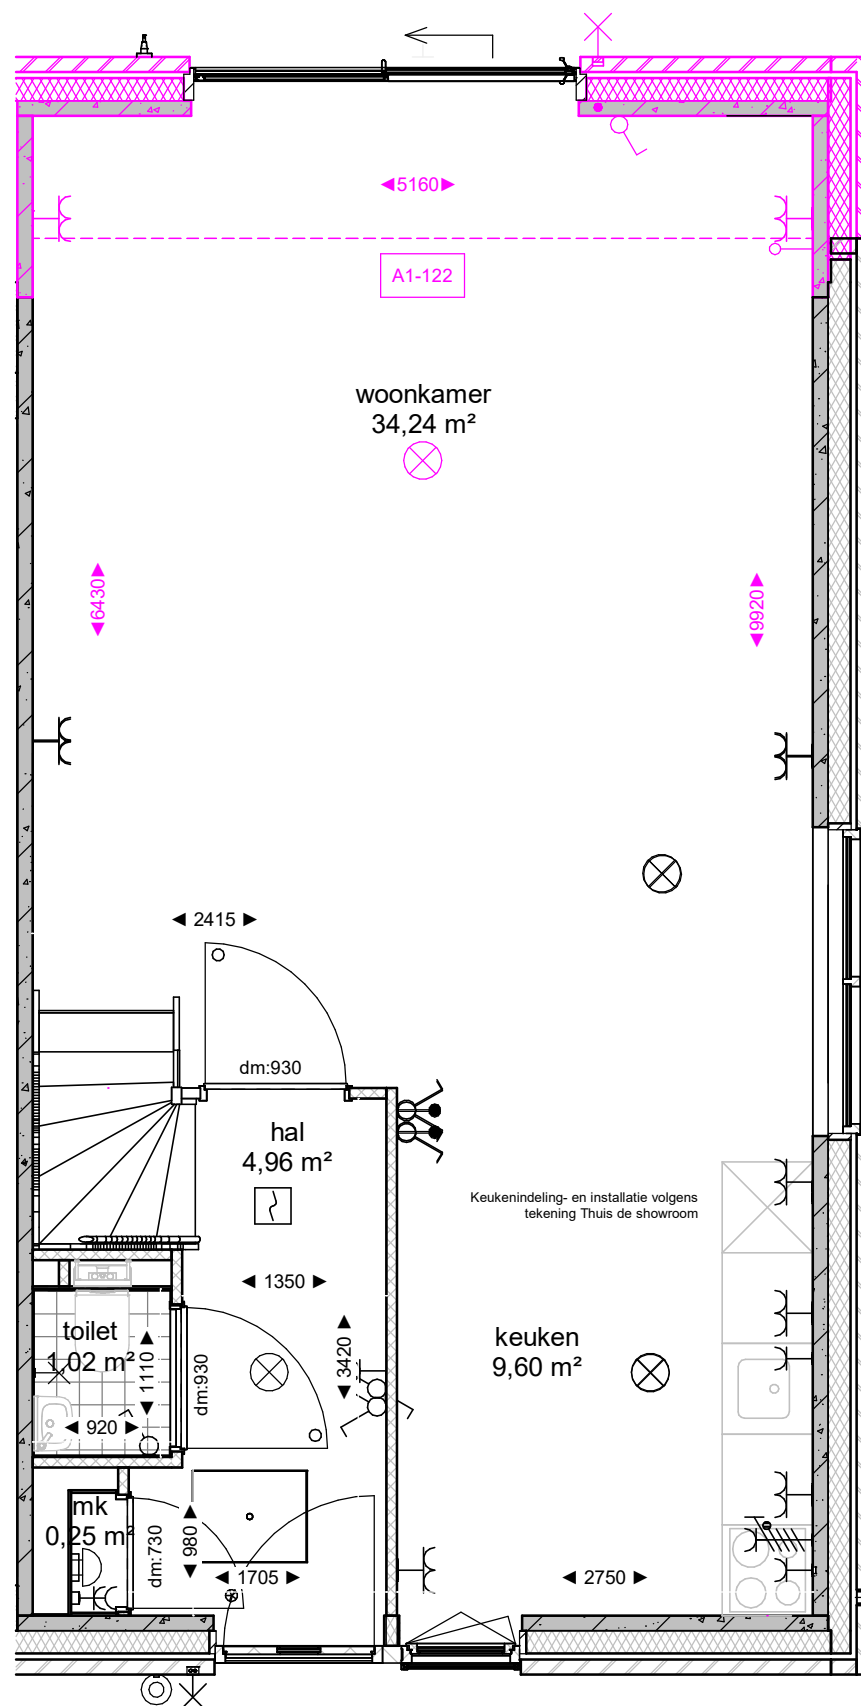


DURA VERMEER
Maakten van ambities

Koningin Wilhelminaplein 8
1062 HK Amsterdam
Telefoon: (023) 752 97 00
E-mail: dvb-mw@duravermeer.nl

schaal
1:50
 status
Definitief
 projectnummer
503100128

Let op: Bij de uitbouw optie wordt het kozijn op de eerste verdieping kleiner i.v.m. het dakpakket.

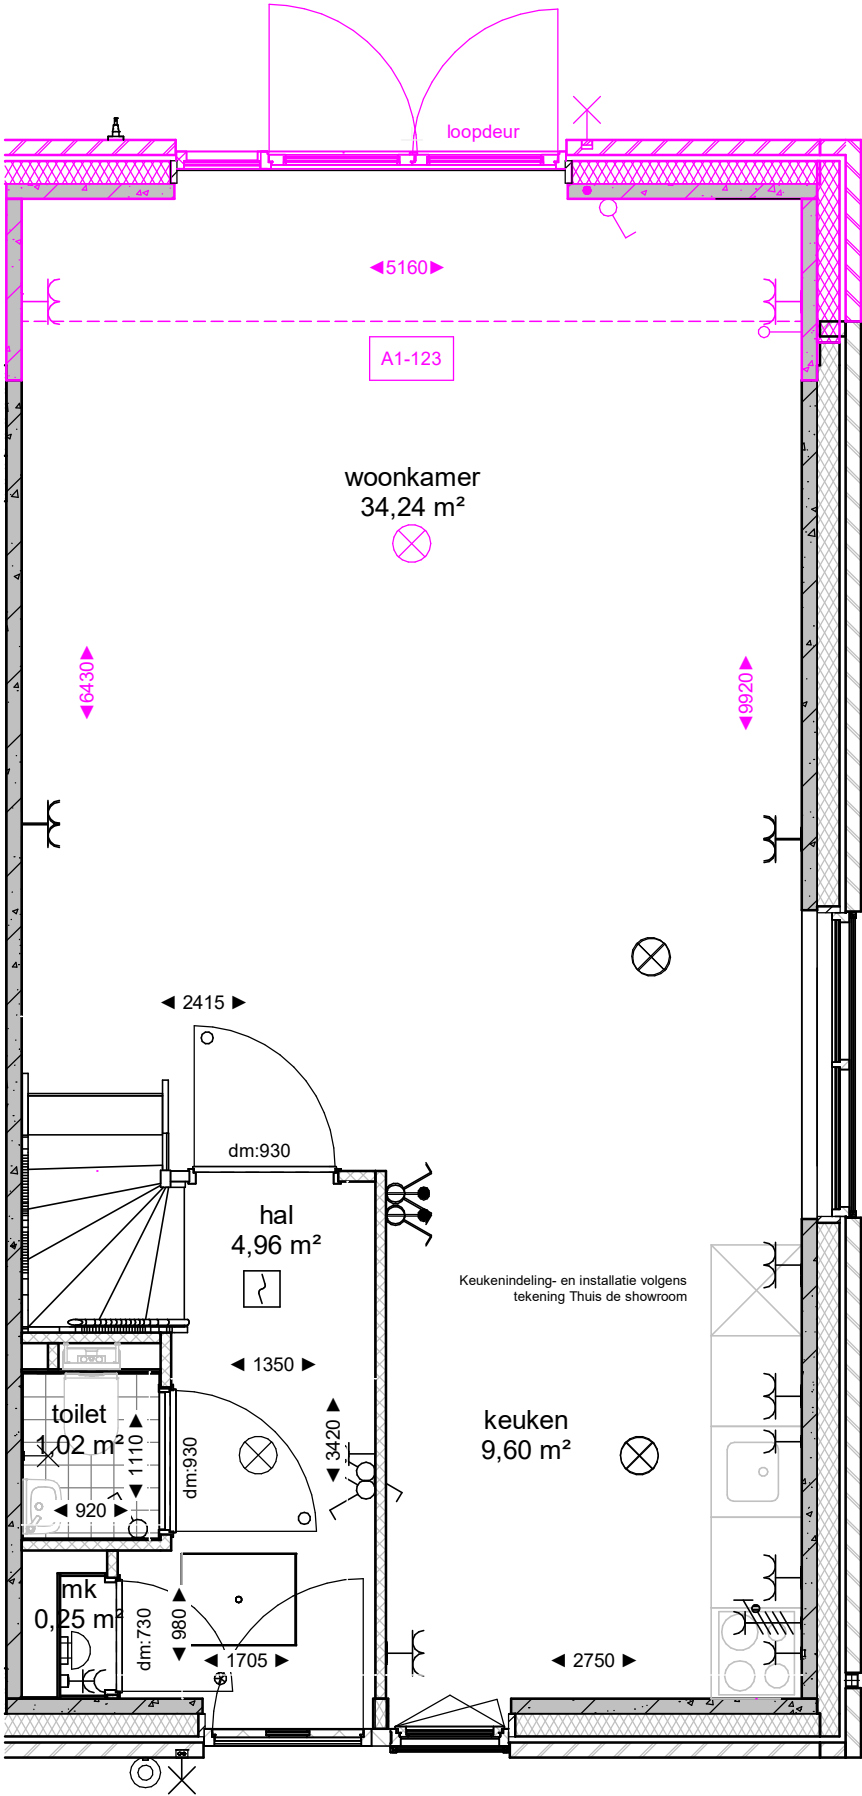

Dura Vermeer Bouw Midden West BV
Koningin Wilhelminaplein 8
1062 HK Amsterdam
Telefoon: (023) 752 97 00
E-mail: dvb-mw@duravermeer.nl


tek. nr	: VKO_A1_A1-123	fase	: 3b Verkoop
gezien	:	datum	: 24-09-2025
getekend	: RHE	gewijzigd	:
afmeting	: A3	wijzigingsnummer	:

project : **Hofstad_1A**

onderdeel: **Uitbouw 1,2m_achterpui 3 delig**

schaal
1:50
status
Definitief
projectnummer
503100128

Let op: Bij de uitbouw optie wordt het kozijn op de eerste verdieping kleiner i.v.m. het dakpakket.

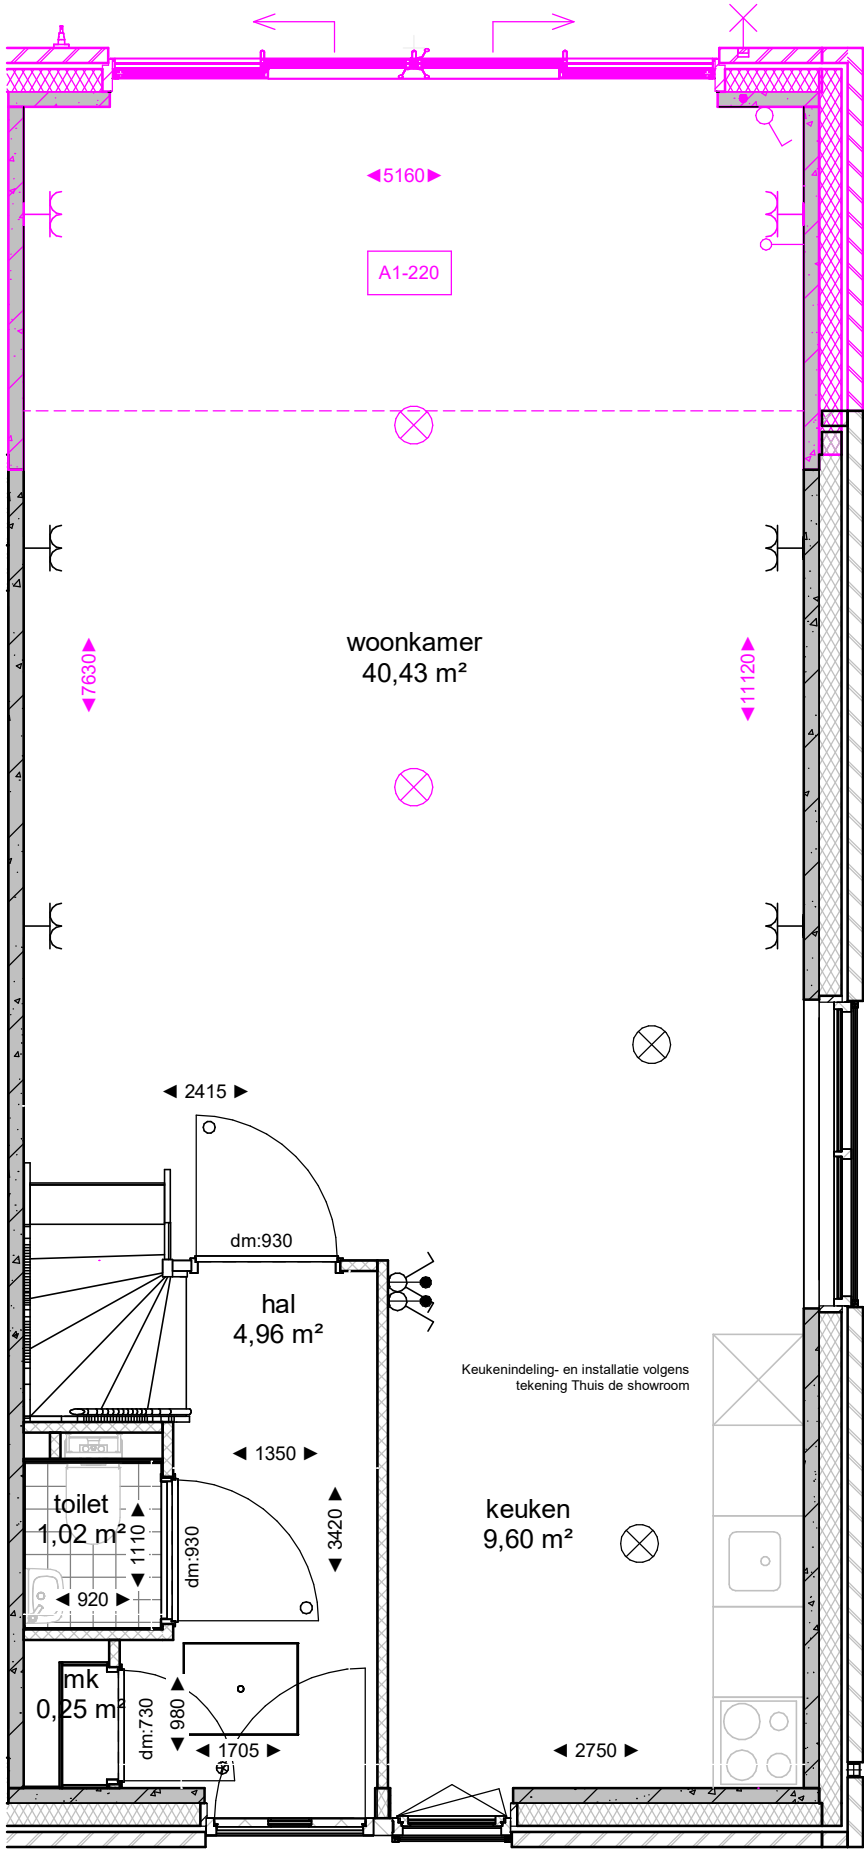

Dura Vermeer Bouw Midden West BV
Koningin Wilhelminaplein 8
1062 HK Amsterdam
Telefoon: (023) 752 97 00
E-mail: dvb-mw@duravermeer.nl


tek. nr	: VKO_A1_A1-220	fase	: 3b Verkoop
gezien	:	datum	: 24-09-2025
getekend	: RHE	gewijzigd	:
afmeting	: A3	wijzigingsnummer	:

project : **Hofstad_1A**

onderdeel: **Uitbouw 2,4m_schuifpui 4m**

schaal
1:50
status
Definitief
projectnummer
503100128

Let op: Bij de uitbouw optie wordt het kozijn op de eerste verdieping kleiner i.v.m. het dakpakket.

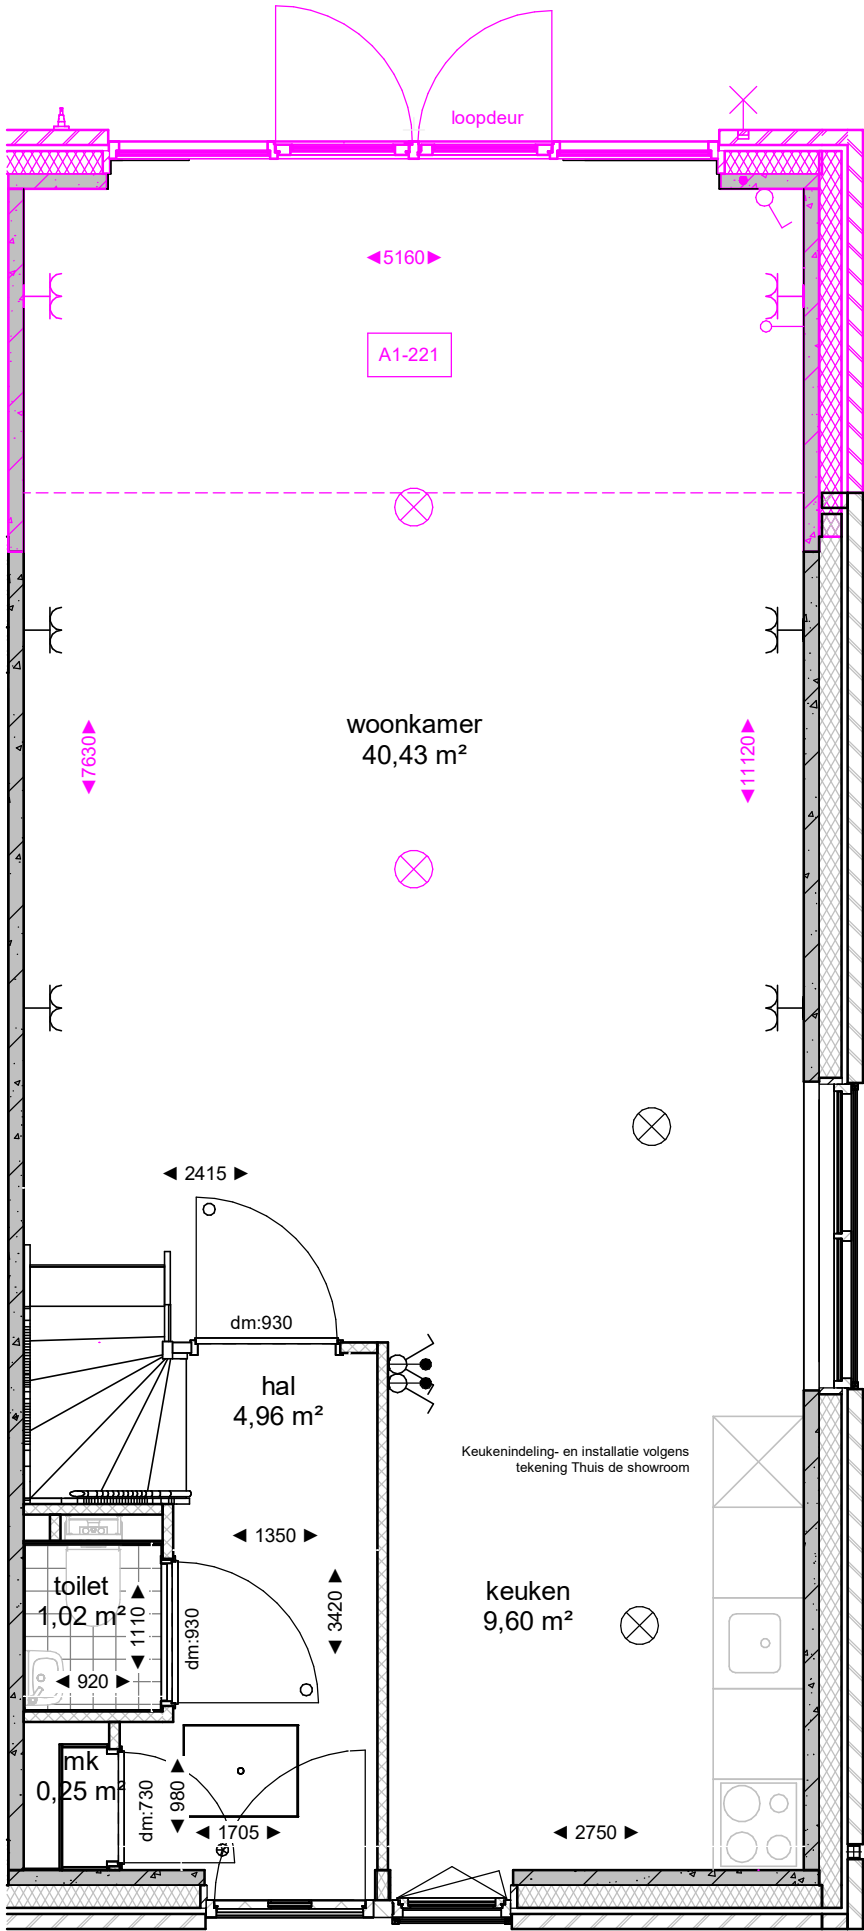


Dura Vermeer Bouw Midden West BV
Koningin Wilhelminaplein 8
1062 HK Amsterdam
Telefoon: (023) 752 97 00
E-mail: dvb-mw@duravermeer.nl

tek. nr	: VKO_A1_A1-221	fase	: 3b Verkoop
gezien	:	datum	: 24-09-2025
getekend	: RHE	gewijzigd	:
afmeting	: A3	wijzigingsnummer	:

project : **Hofstad_1A**

onderdeel: **Uitbouw 2,4m_openslaande deuren**

schaal
1:50
status
Definitief
projectnummer
503100128

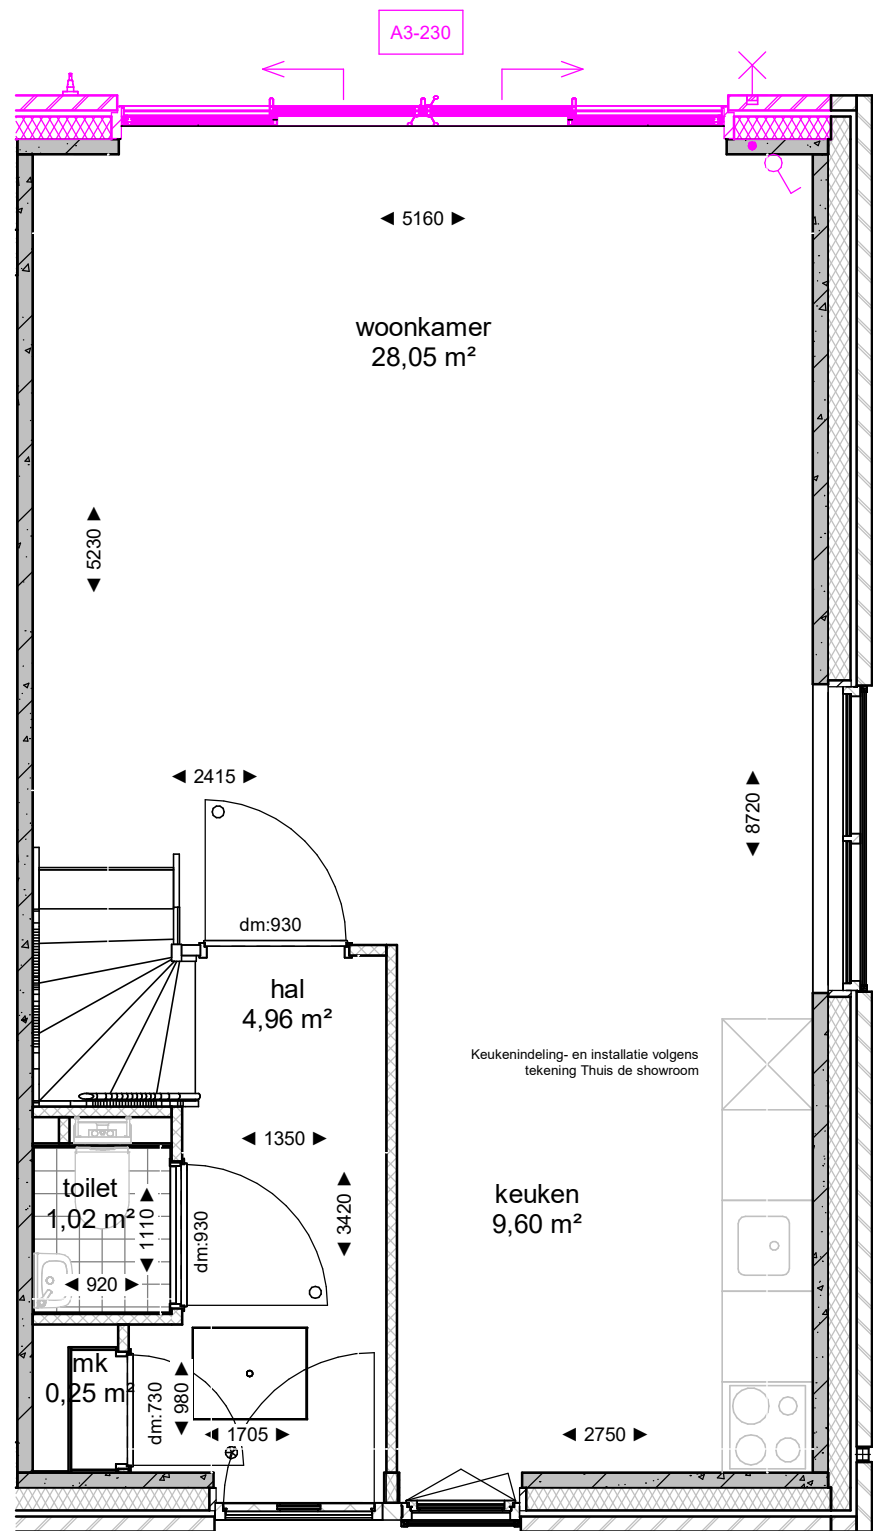


Dura Vermeer Bouw Midden West BV
Koningin Wilhelminaplein 8
1062 HK Amsterdam
Telefoon: (023) 752 97 00
E-mail: dvb-mw@duravermeer.nl

tek. nr	: VKO_A1_A3-230	fase	: 3b Verkoop
gezien	:	datum	: 24-09-2025
getekend	: RHE	gewijzigd	:
afmeting	: A3	wijzigingsnummer	:

project : **Hofstad_1A**
onderdeel: **Schuifpui 4 delig**

schaal
1:50
status
Definitief
projectnummer
503100128

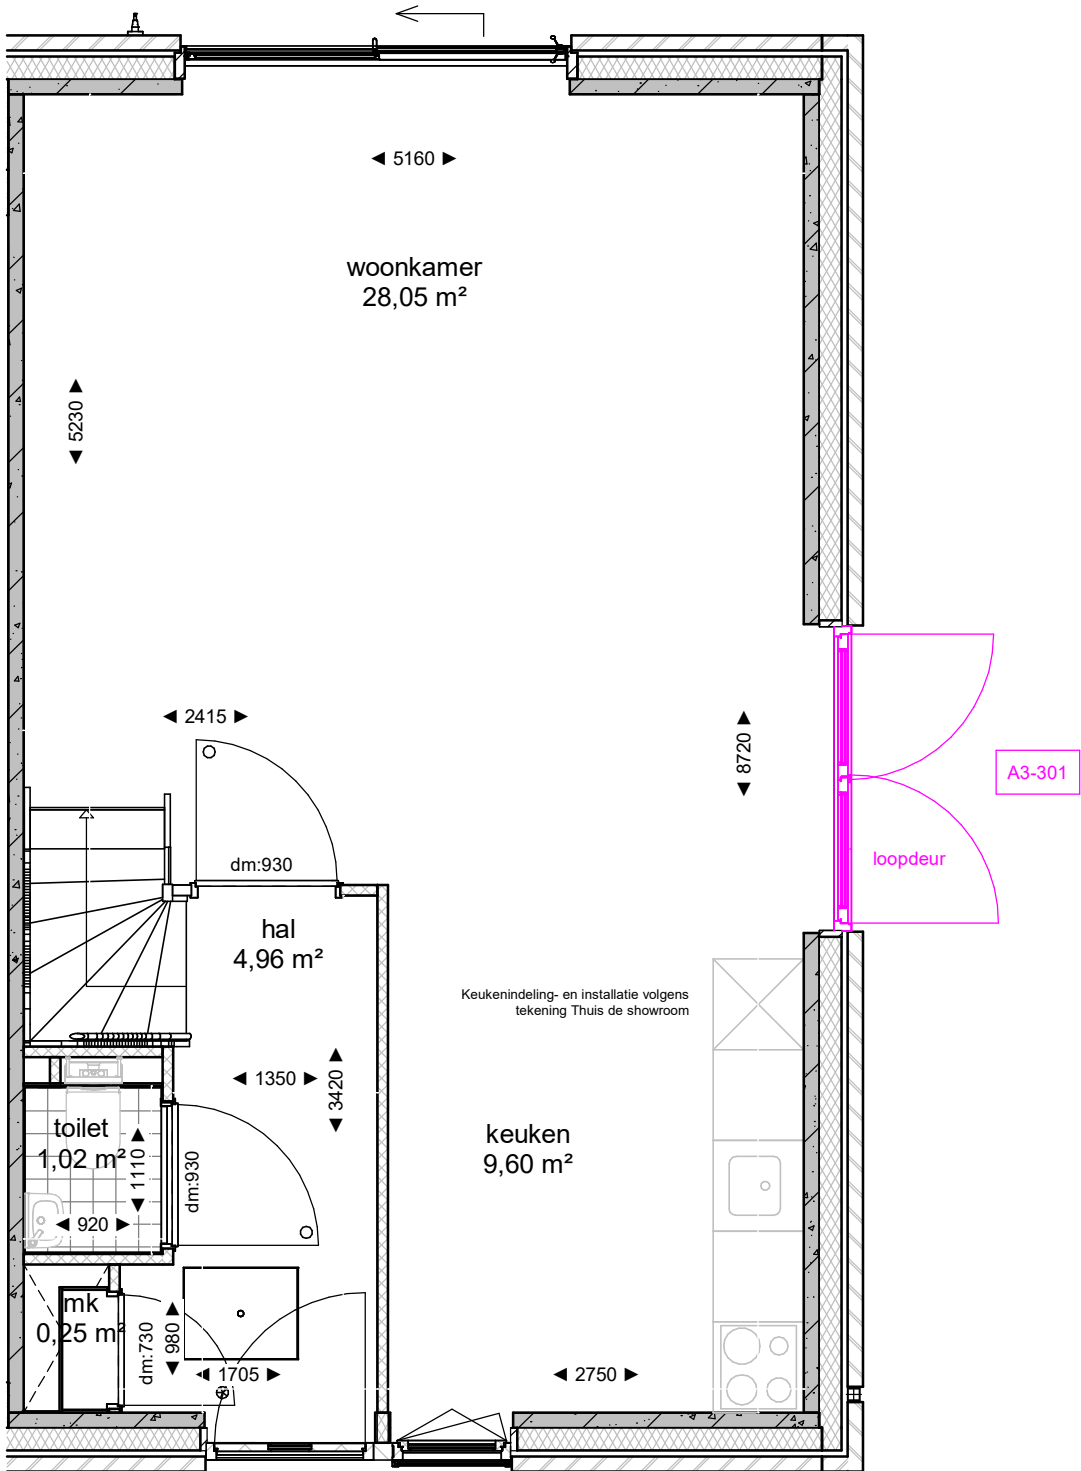


Dura Vermeer Bouw Midden West BV
Koningin Wilhelminaplein 8
1062 HK Amsterdam
Telefoon: (023) 752 97 00
E-mail: dvb-mw@duravermeer.nl

tek. nr	: VKO_A1_A3-301	fase	: 3b Verkoop
gezien	:	datum	: 24-09-2025
getekend	: RHE	gewijzigd	:
afmeting	: A3	wijzigingsnummer	:

project : **Hofstad_1A**

onderdeel: **Kopgevelpui**

schaal
1:50
status
Definitief
projectnummer
503100128

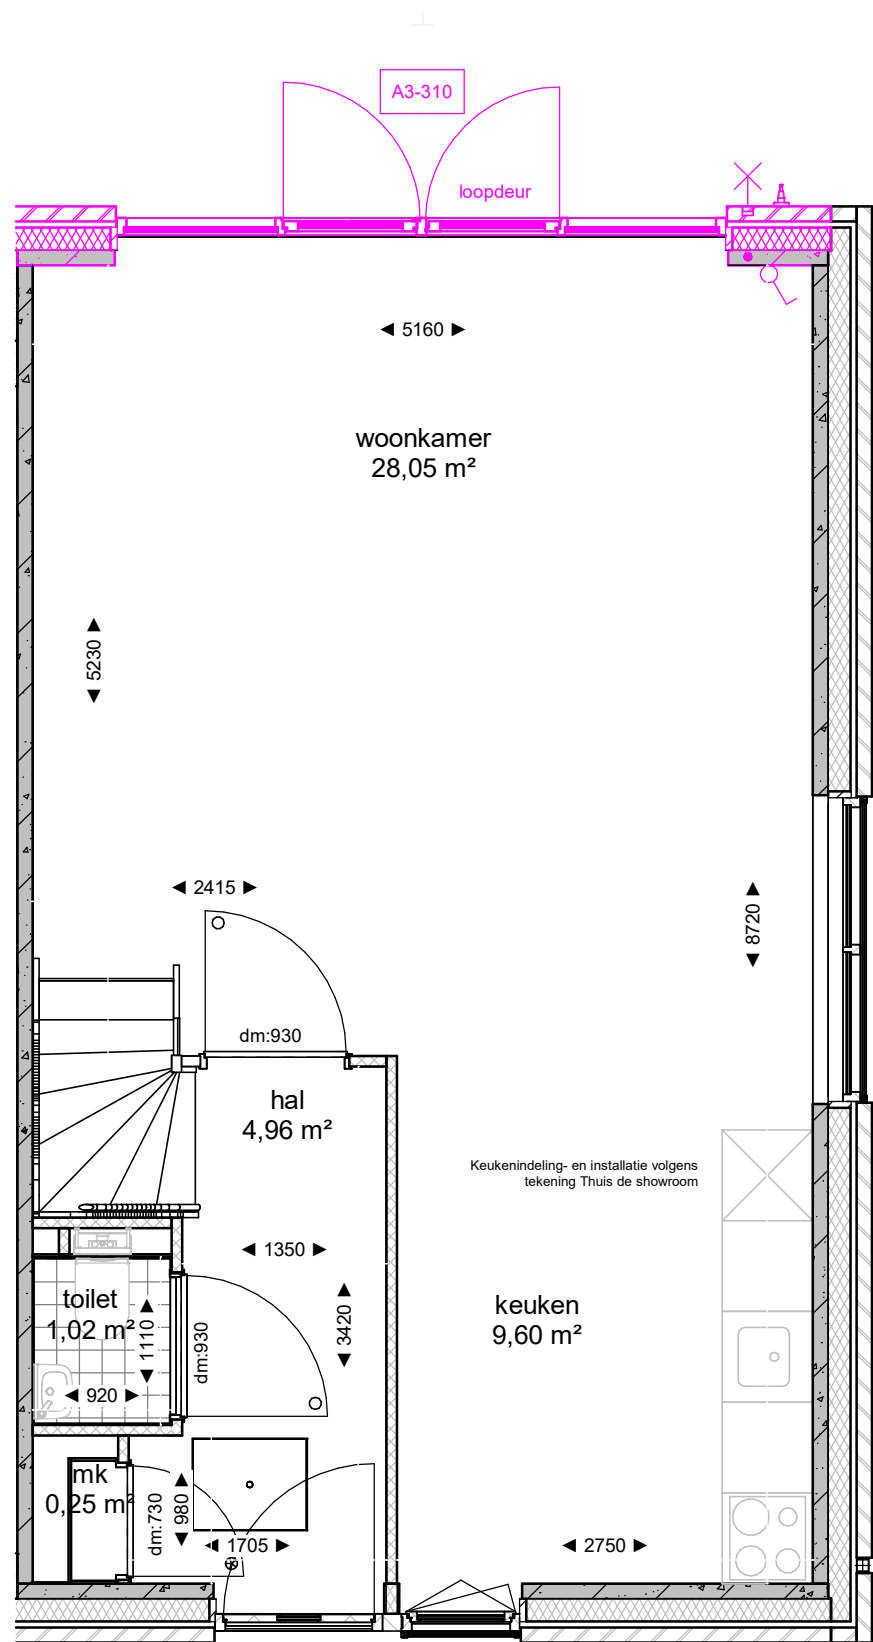


Dura Vermeer Bouw Midden West BV
Koningin Wilhelminaplein 8
1062 HK Amsterdam
Telefoon: (023) 752 97 00
E-mail: [dzb-mw@duravermeer.nl](mailto:dvb-mw@duravermeer.nl)

tek. nr	: VKO_A1_A3-310	fase	: 3b Verkoop
gezien	:	datum	: 24-09-2025
getekend	: RHE	gewijzigd	:
afmeting	: A3	wijzigingsnummer	:

project : **Hofstad_1A**

onderdeel: **Houten achtergevelpui 4 delig**

schaal
1:50
status
Definitief
projectnummer
503100128

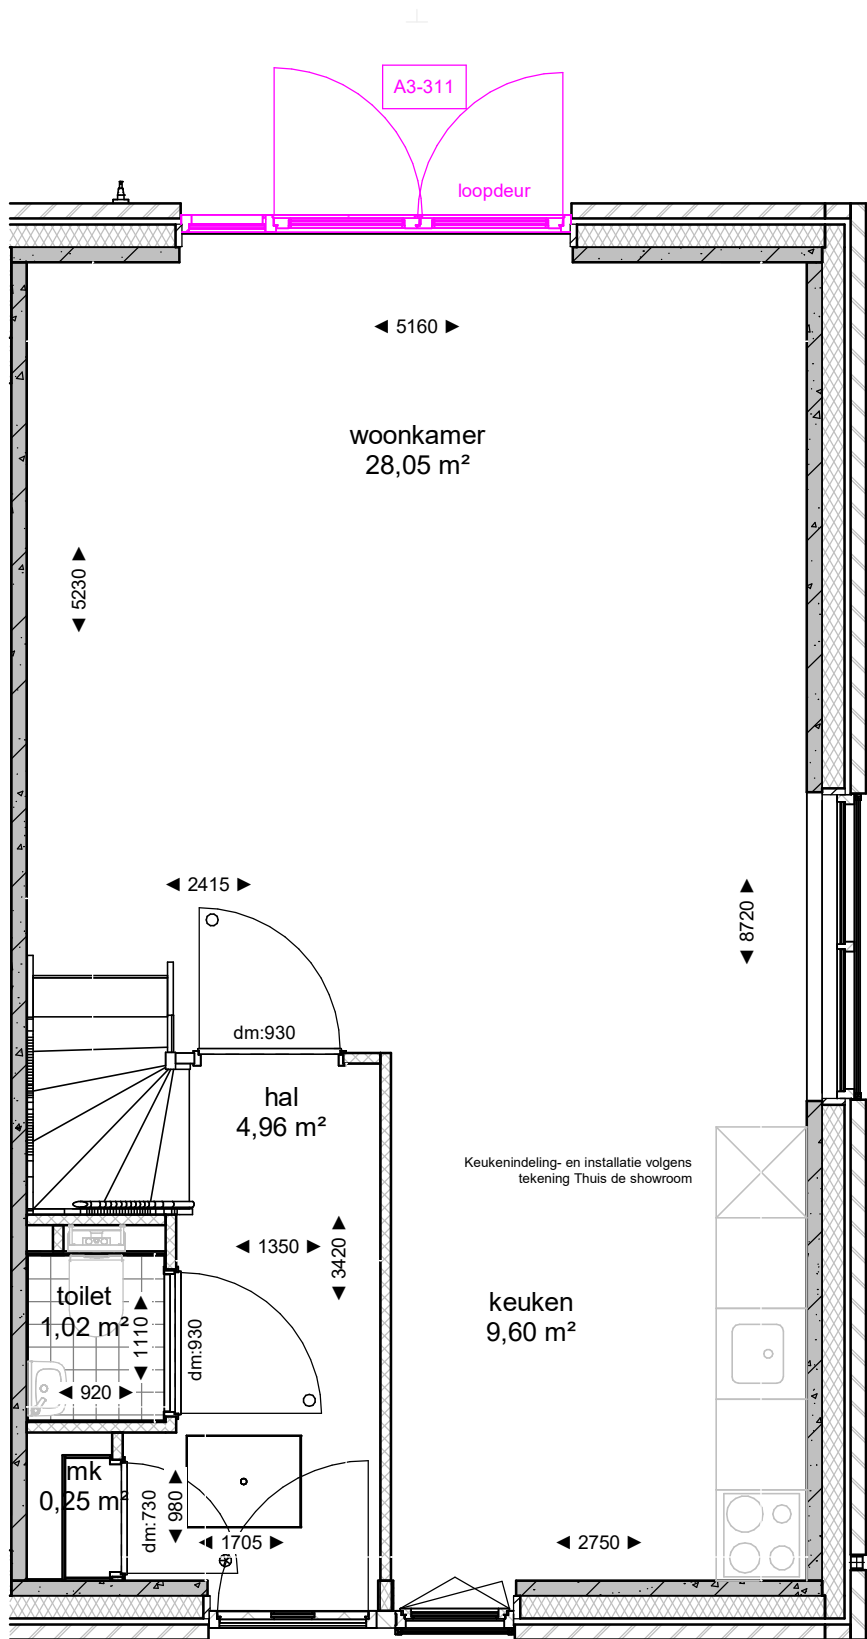

Dura Vermeer Bouw Midden West BV
Koningin Wilhelminaplein 8
1062 HK Amsterdam
Telefoon: (023) 752 97 00
E-mail: dvb-mw@duravermeer.nl

tek. nr : VKO_A1_A3-311

fase : 3b Verkoop

gezien :

datum : 24-09-2025

getekend : RHE

gewijzigd :


afmeting : A3

wijzigingsnummer :

project : Hofstad_1A

onderdeel: Houten achtergevelpui 3 delig

schaal
1:50
status
Definitief
projectnummer
503100128

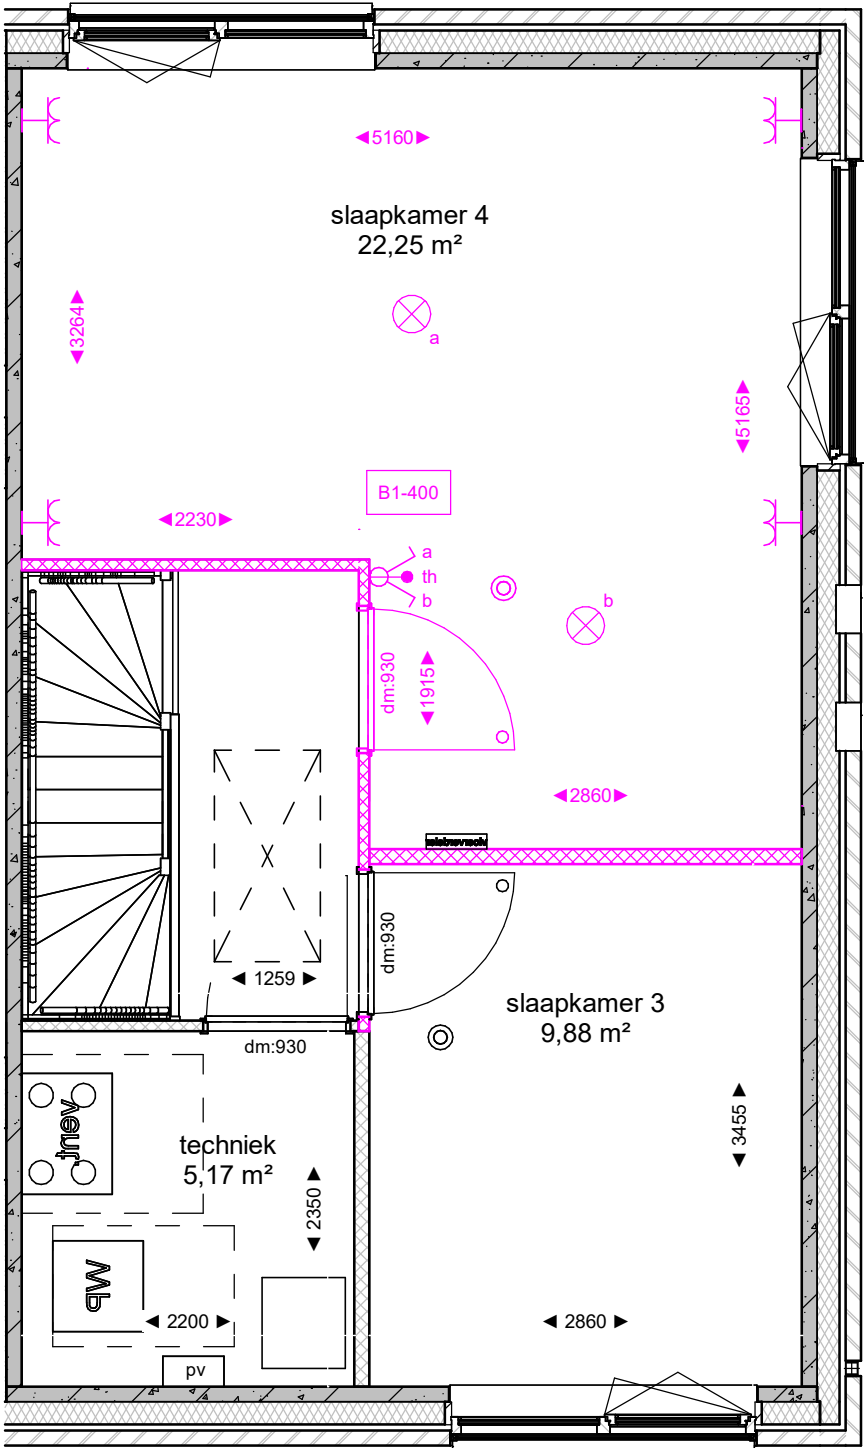


Dura Vermeer Bouw Midden West BV
Koningin Wilhelminaplein 8
1062 HK Amsterdam
Telefoon: (023) 752 97 00
E-mail: [dzb-mw@duravermeer.nl](mailto:dvb-mw@duravermeer.nl)

tek. nr	: VKO_A1/2_B1-400	fase	: 3b Verkoop
gezien	:	datum	: 24-09-2025
getekend	: RHE	gewijzigd	:
afmeting	: A3	wijzigingsnummer	:

project : **Hofstad_1A**


onderdeel: **Extra slaapkamer verdieping 2**

schaal
1:50
status
Definitief
projectnummer
503100128

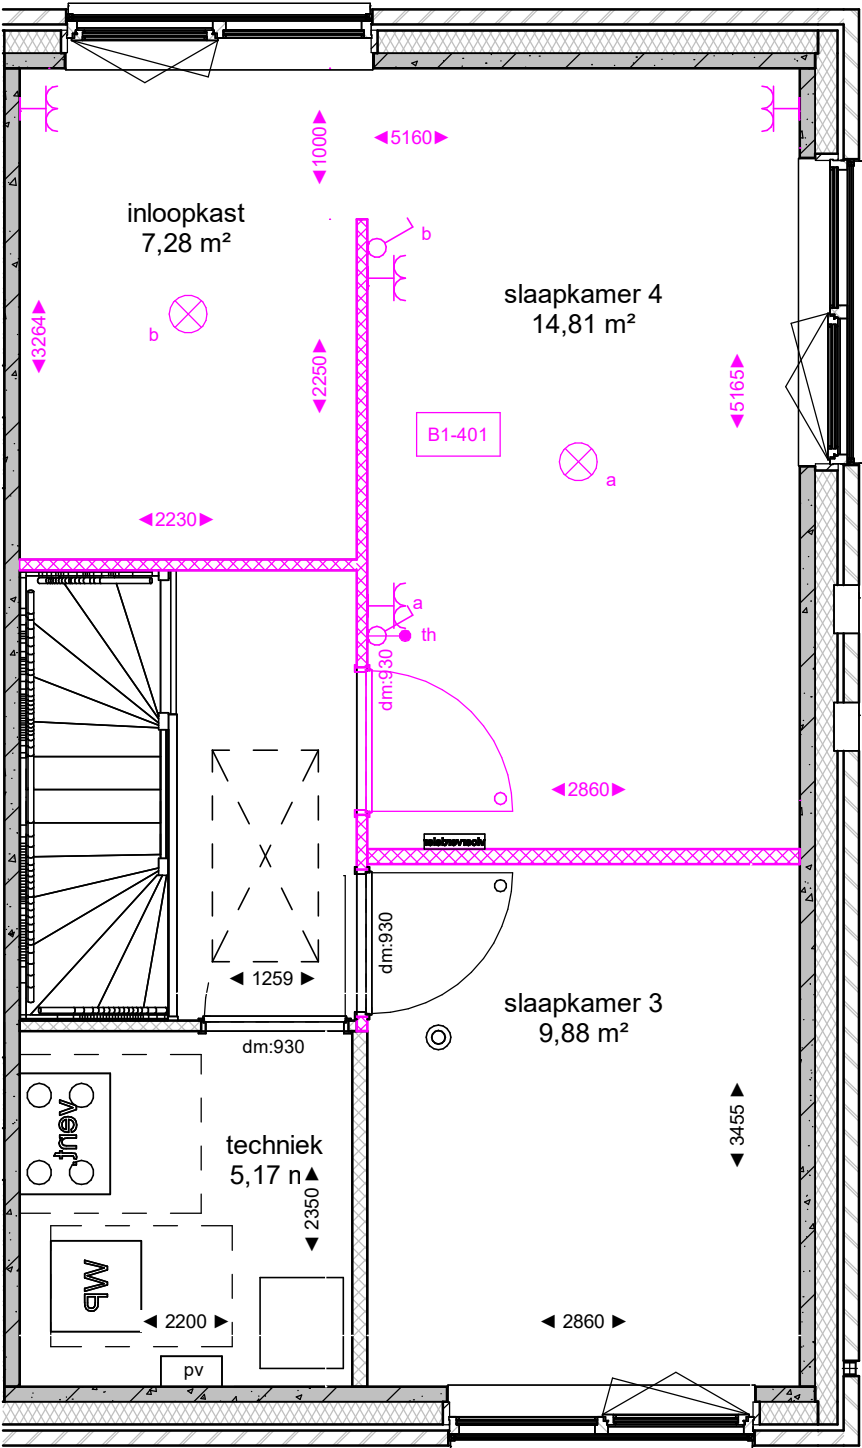

Dura Vermeer Bouw Midden West BV
Koningin Wilhelminaplein 8
1062 HK Amsterdam
Telefoon: (023) 752 97 00
E-mail: dvb-mw@duravermeer.nl

tek. nr	: VKO_A1/2_B1-401	fase	: 3b Verkoop
gezien	:	datum	: 24-09-2025
getekend	: RHE	gewijzigd	:
afmeting	: A3	wijzigingsnummer	:
project	: Hofstad_1A	schaal 1:50 status Definitief projectnummer 503100128	
onderdeel	: Extra slaapkamer verdieping 2 incl. inloopkast		

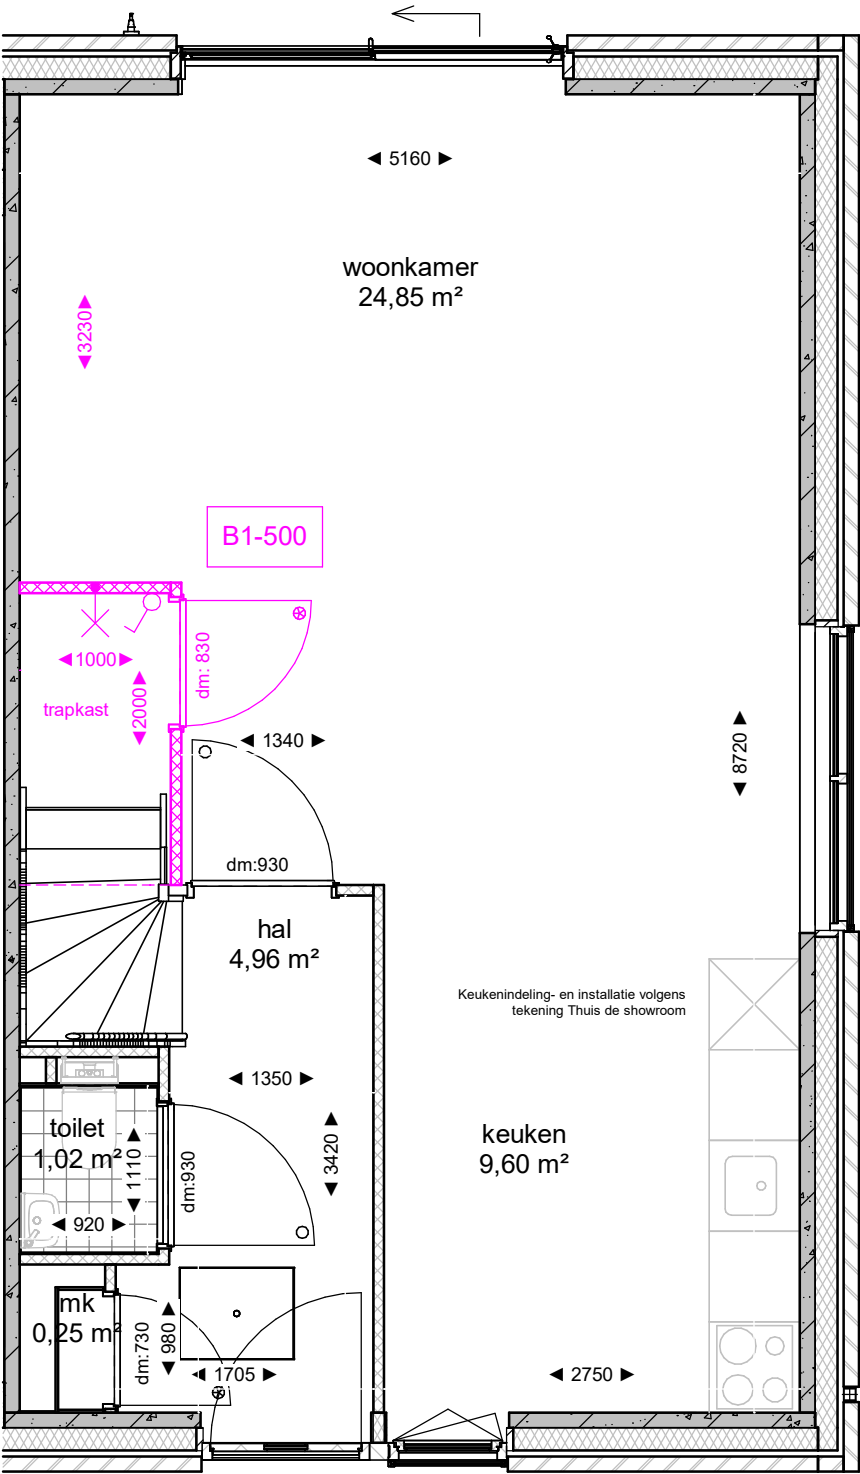

Dura Vermeer Bouw Midden West BV
Koningin Wilhelminaplein 8
1062 HK Amsterdam
Telefoon: (023) 752 97 00
E-mail: dvb-mw@duravermeer.nl

tek. nr	: VKO_A1_B1-500	fase	: 3b Verkoop
gezien	:	datum	: 24-09-2025
getekend	: RHE	gewijzigd	:
afmeting	: A3	wijzigingsnummer	:

project : **Hofstad_1A**

onderdeel: **Trapkast**

schaal
1:50
status
Definitief
projectnummer
503100128