Project: 12097	Project: Weideblik Oldenzaal F3		Deze tekening is gebaseerd op de geldende verkooptekeningen en is indicatief ter projectie van de additioneel gekozen opties aan de woning. Afwijkingen in de daadwerkelijke uitvoering zijn mogelijk door onder andere bouwkundige oorzaken. De vermelde maten zijn circa maten.	naam:	Bouwnummer:
TREBBE	Formaat: A3 Schaal: 1:50 Datum tekening: 19-5-2026	standaard nieuw/aangepast optienummer		datum : ..... handtekening:	83

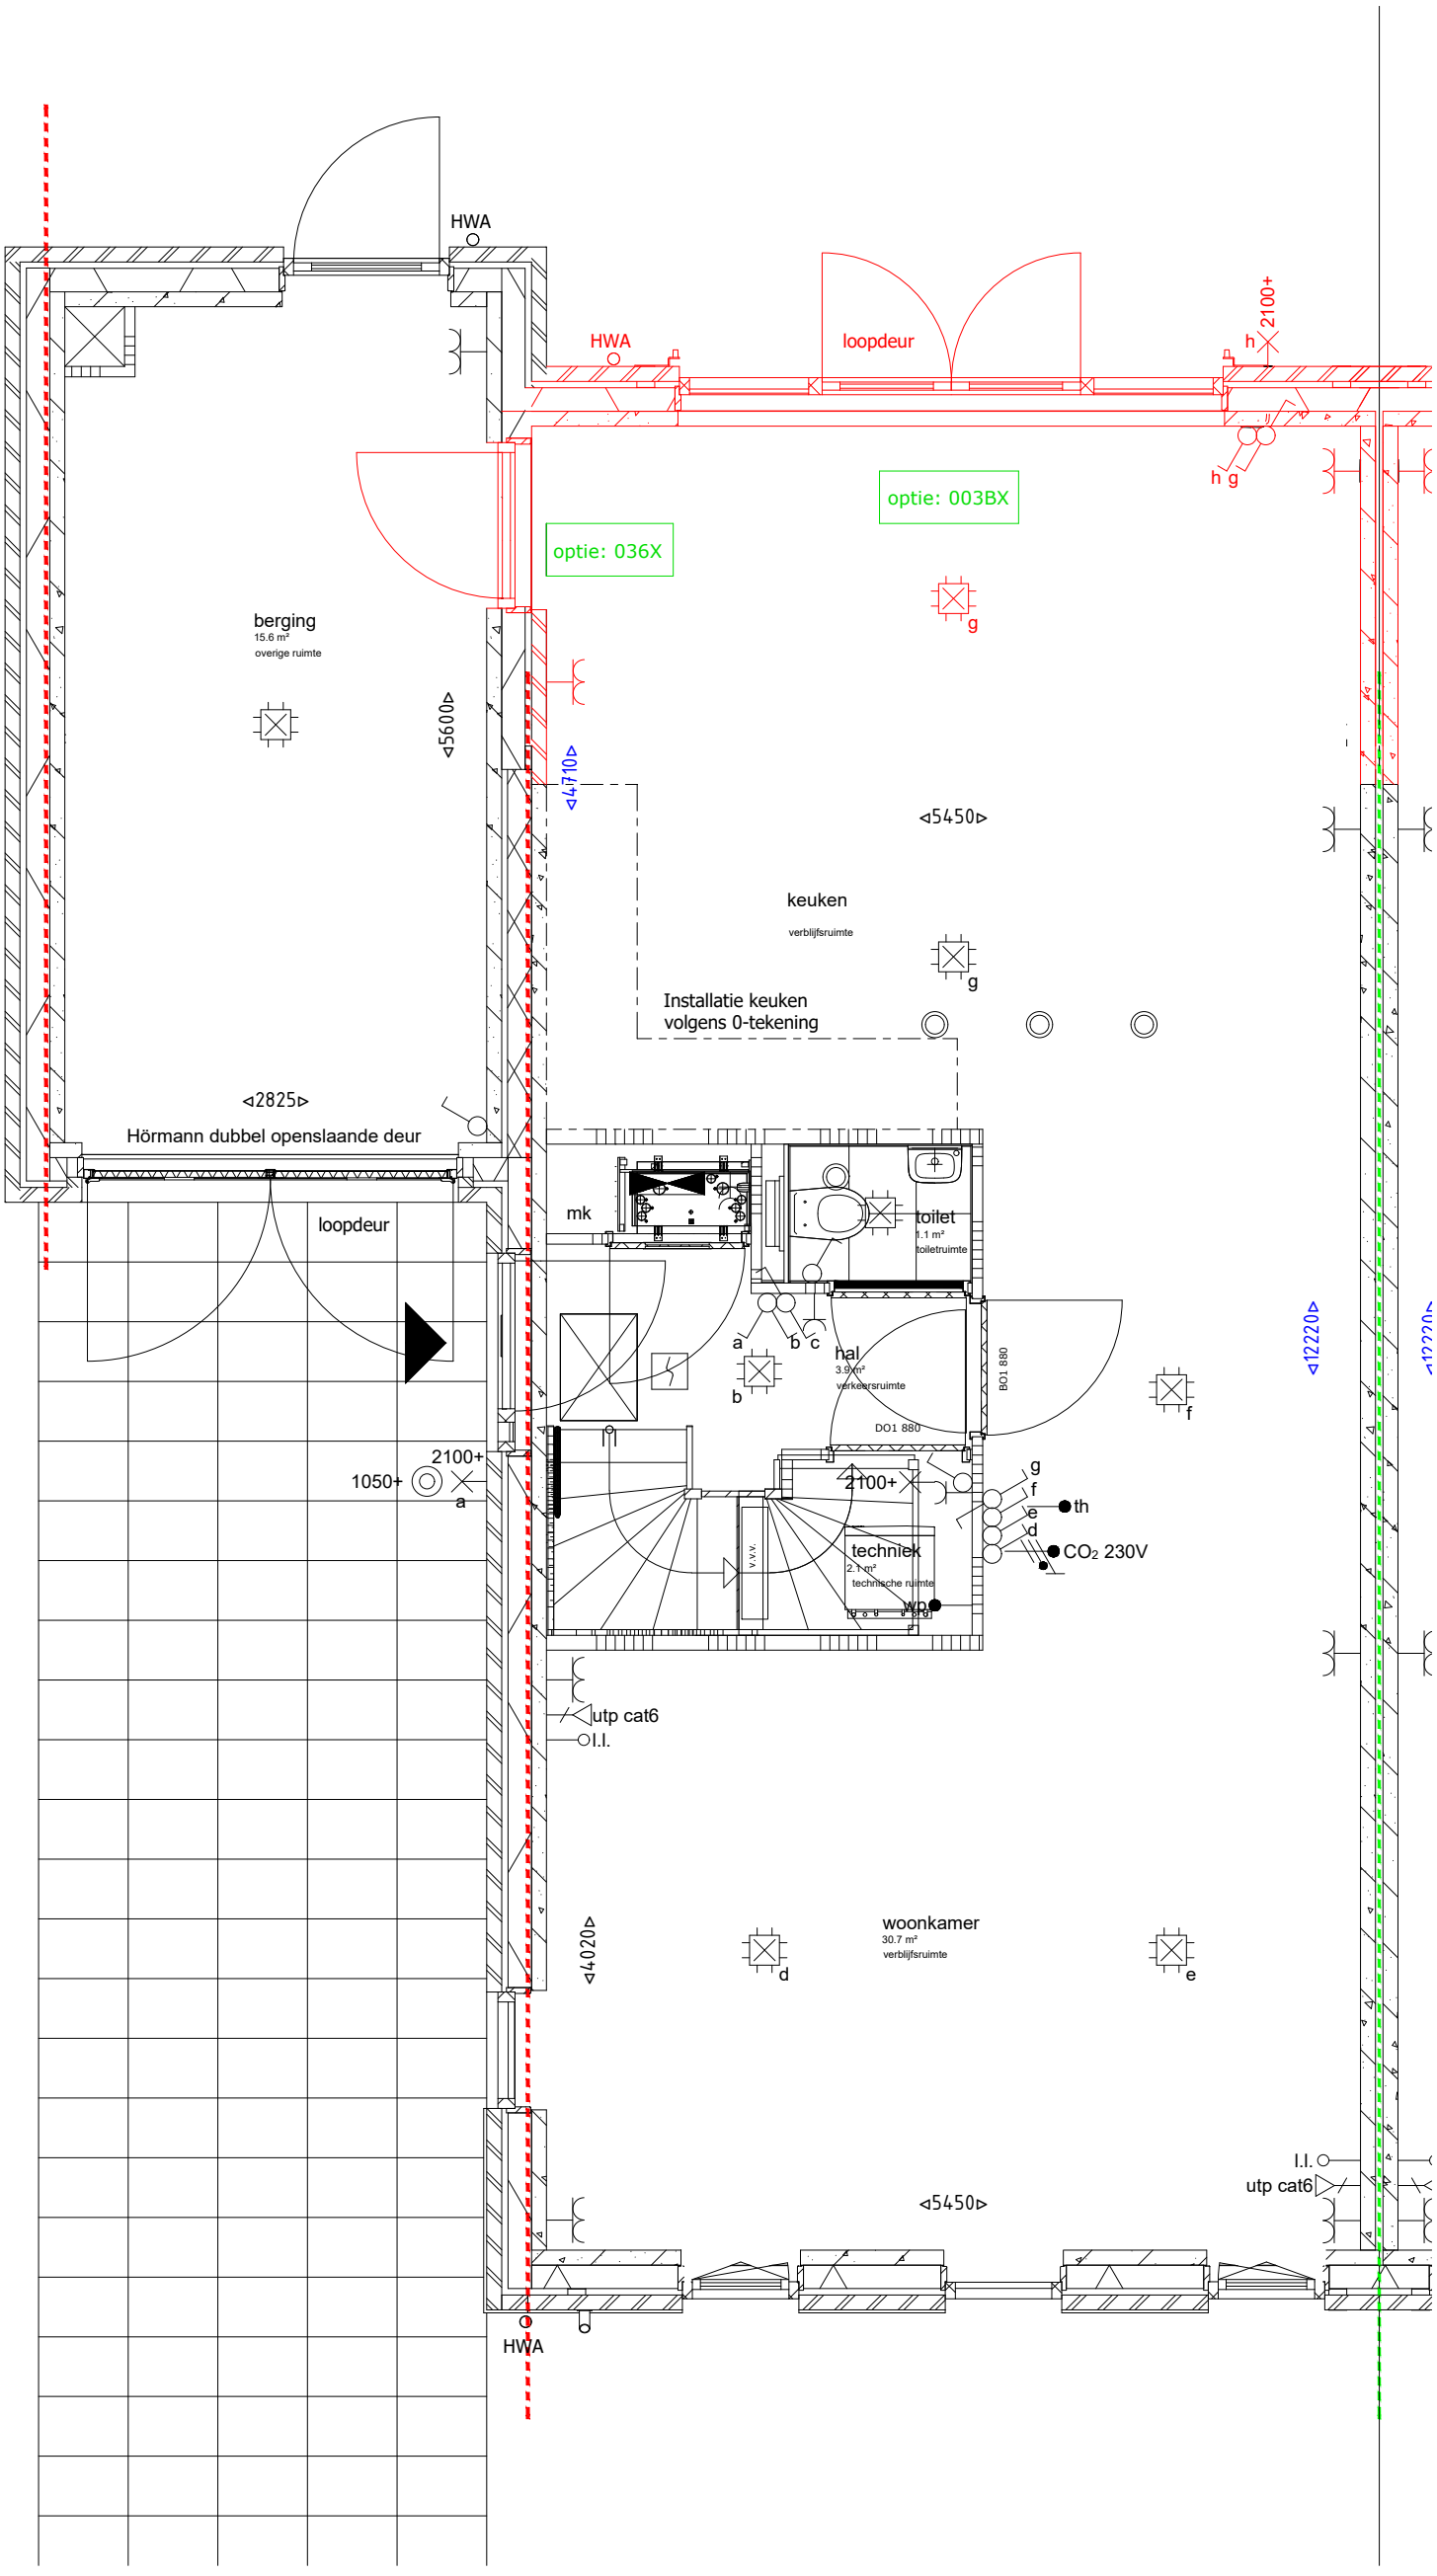

Project: 12097	Project: Weideblik Oldenzaal F3		Deze tekening is gebaseerd op de geldende verkooptekeningen en is indicatief ter projectie van de additioneel gekozen opties aan de woning. Afwijkingen in de daadwerkelijke uitvoering zijn mogelijk door onder andere bouwkundige oorzaken. De vermelde maten zijn circa maten.	naam:	Bouwnummer:
TREBBE	Formaat: A3 Schaal: 1:50 Datum tekening: 19-5-2026	standaard nieuw/aangepast optienummer		datum : ..... handtekening:	83

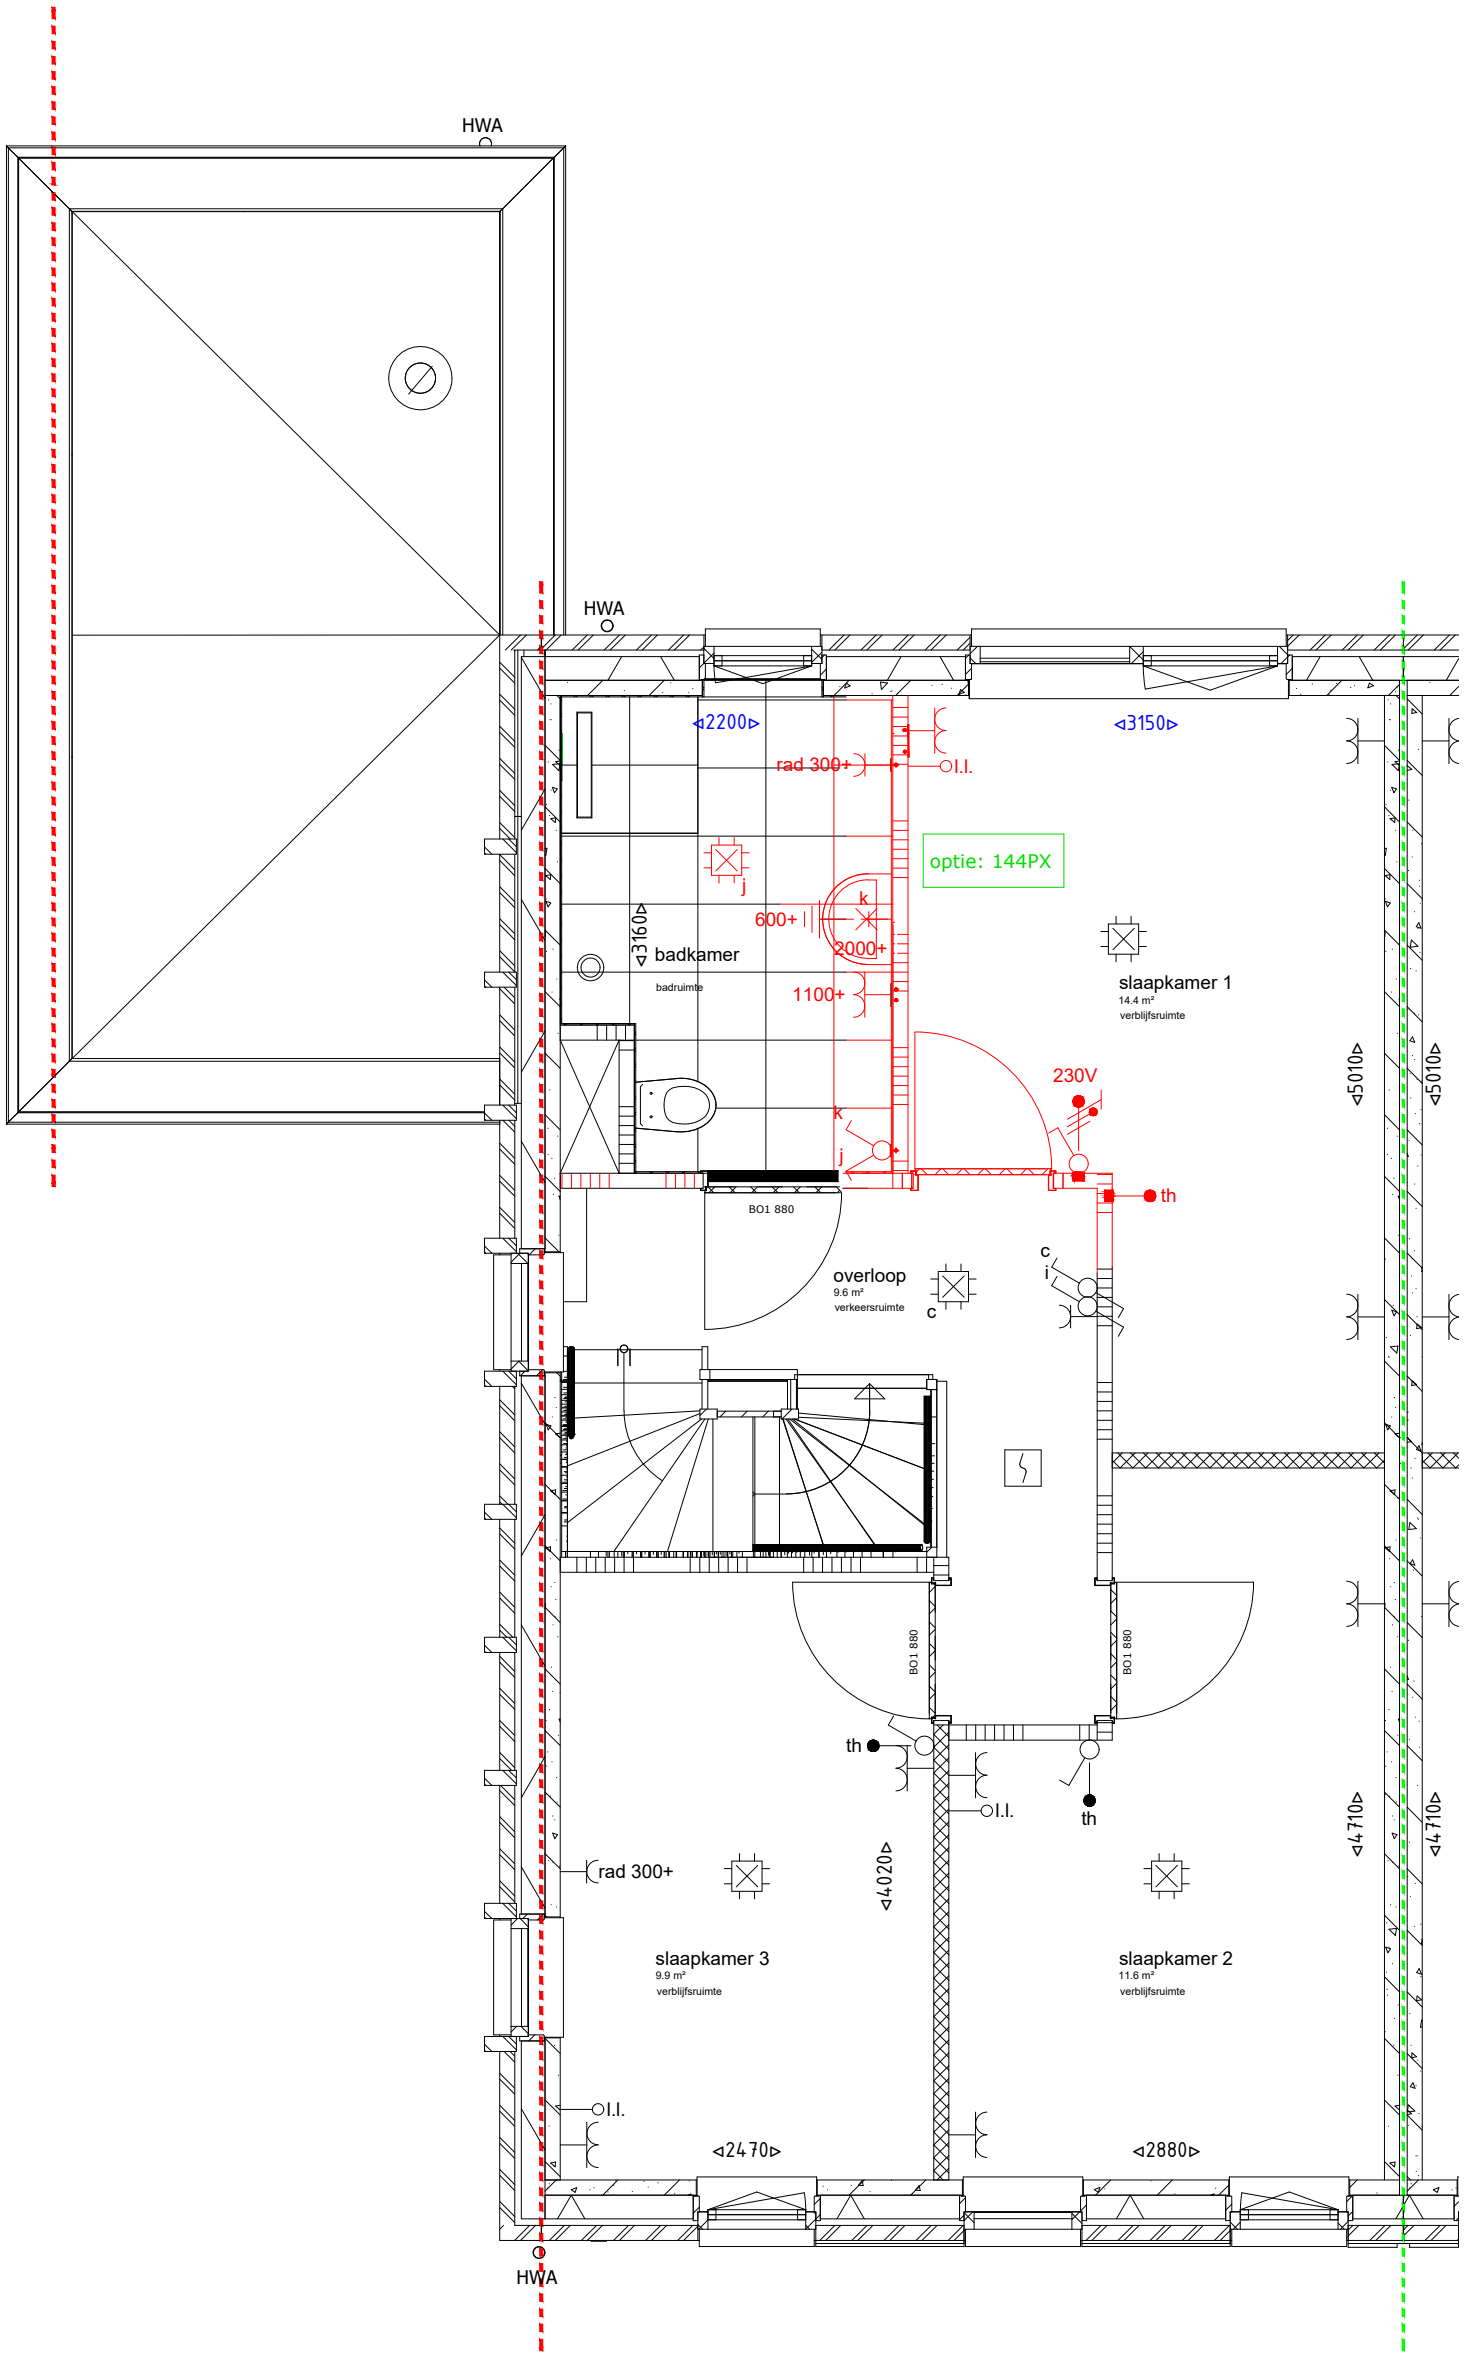
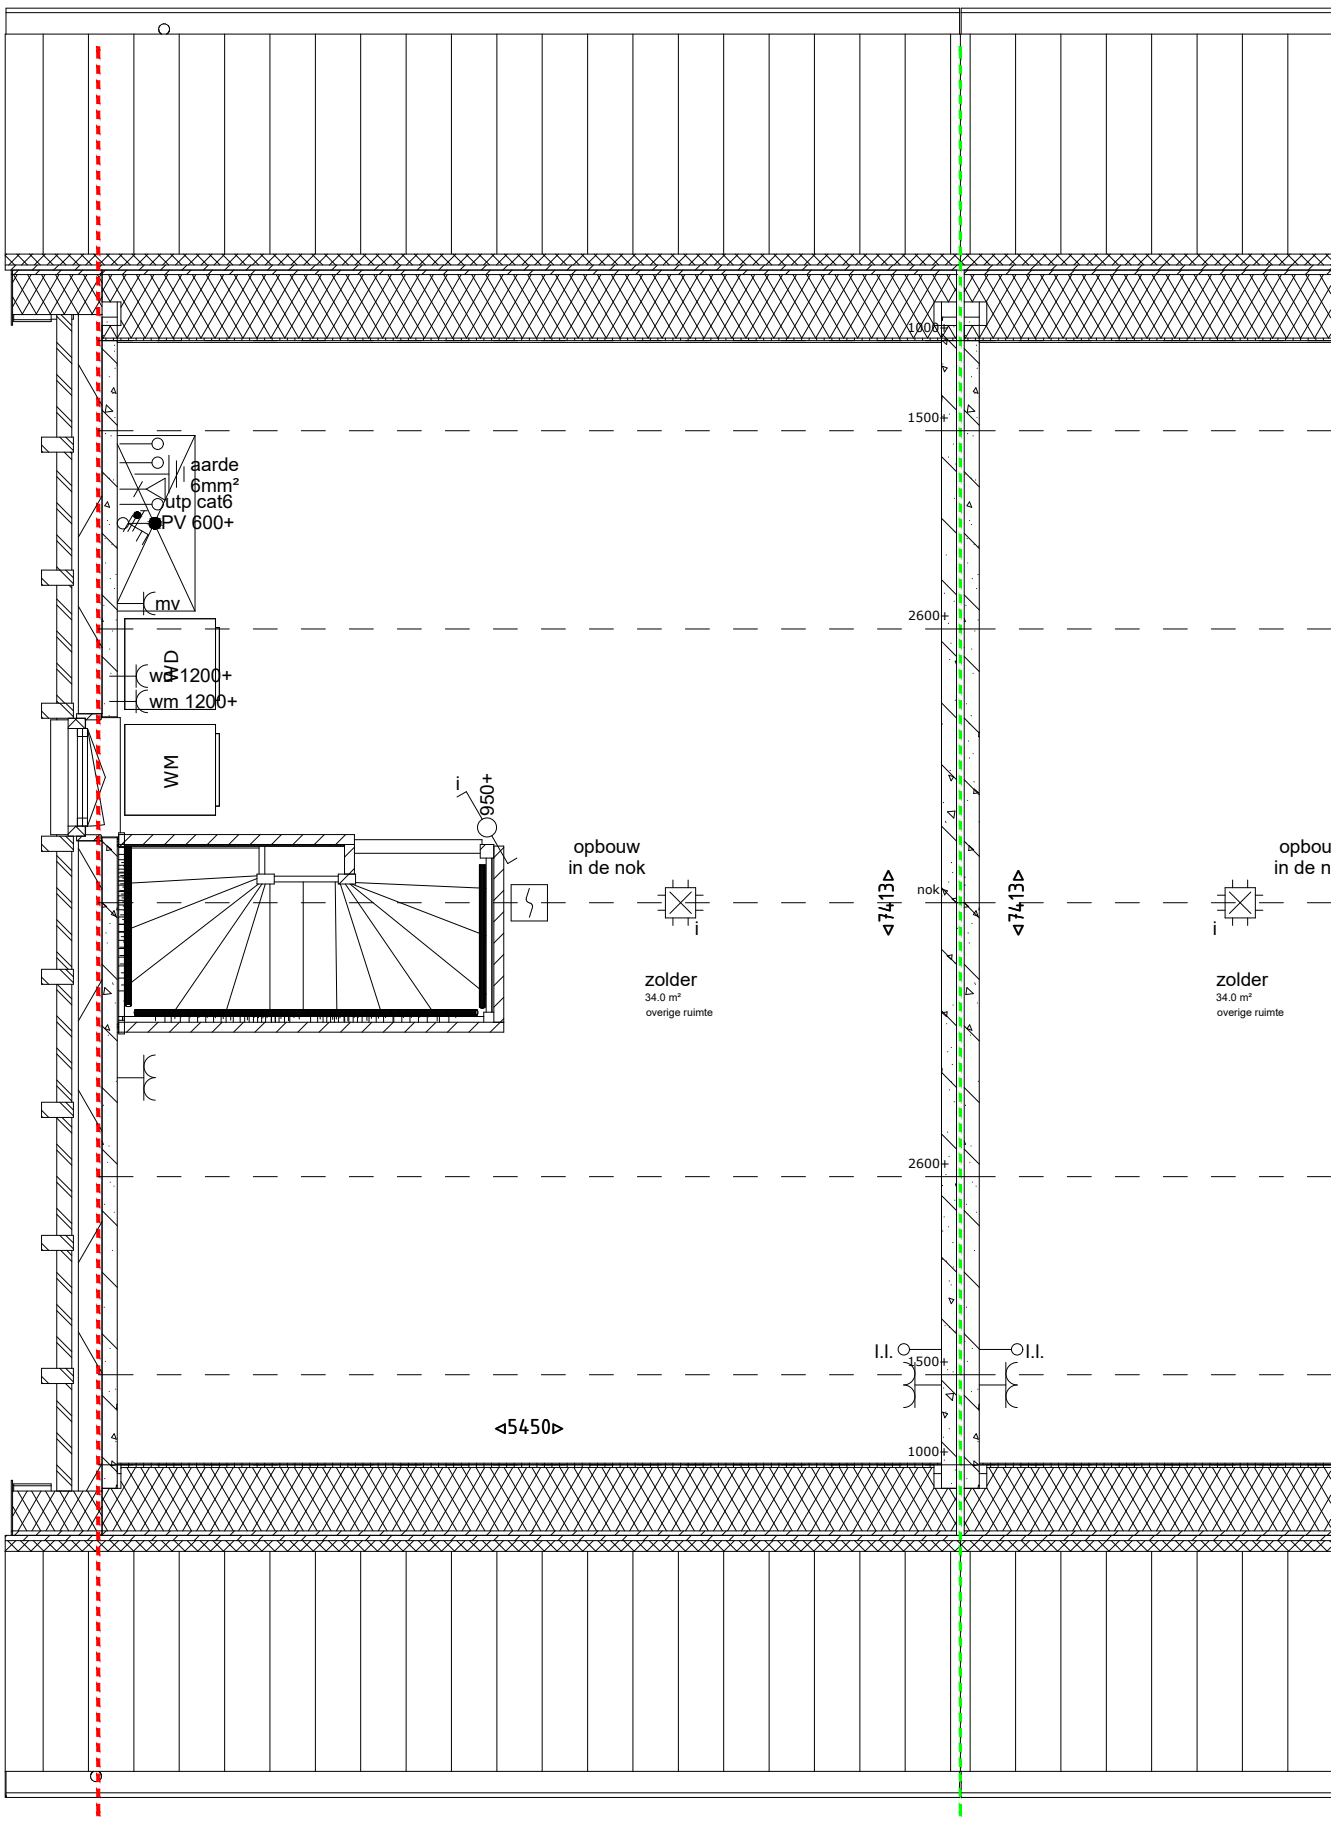
Project: 12097	Project: Weideblik Oldenzaal F3		Deze tekening is gebaseerd op de geldende verkooptekeningen en is indicatief ter projectie van de additioneel gekozen opties aan de woning. Afwijkingen in de daadwerkelijke uitvoering zijn mogelijk door onder andere bouwkundige oorzaken. De vermelde maten zijn circa maten.	naam:	Bouwnummer:
TREBBE	Formaat: A3 Schaal: 1:50 Datum tekening: 19-5-2026	standaard nieuw/aangepast optienummer		datum :	83
				handtekening: