



Renvooi algemeen

-  metselwerk baksteen
-  isolatie
-  kalkzandsteen
-  binnenwand gasbeton

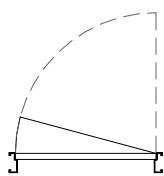


binnenkozijn zonder bovenlicht (stomp)

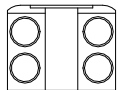



opstelplaats WTW unit


 vloerverwarmingsverdeler


 opstelplaats wasmachine en wasdroger


 e-radiator badkamer

  buitenkraan

 afzuig punt wtw plafond

 
 afzuig punt wtw wand

 inblaas punt wtw wand

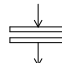 overstroom rooster in deur techniekruimte bouwnr. 55

DISCLAIMER:

- Aan de maatvoering kunnen geen rechten worden ontleend.
- Alle maatvoering betreft circa maten en is aangegeven in milimeters.
- Elektra aansluitingen, keukenopstelling, ventilatiepunten en rookmelders zijn indicatief aangegeven.
- Het is mogelijk dat niet alle symbolen van toepassing zijn op uw woningtype.
- Hoeveelheden en posities pv-panelen zijn indicatief en kunnen per bouwnummer verschillen.

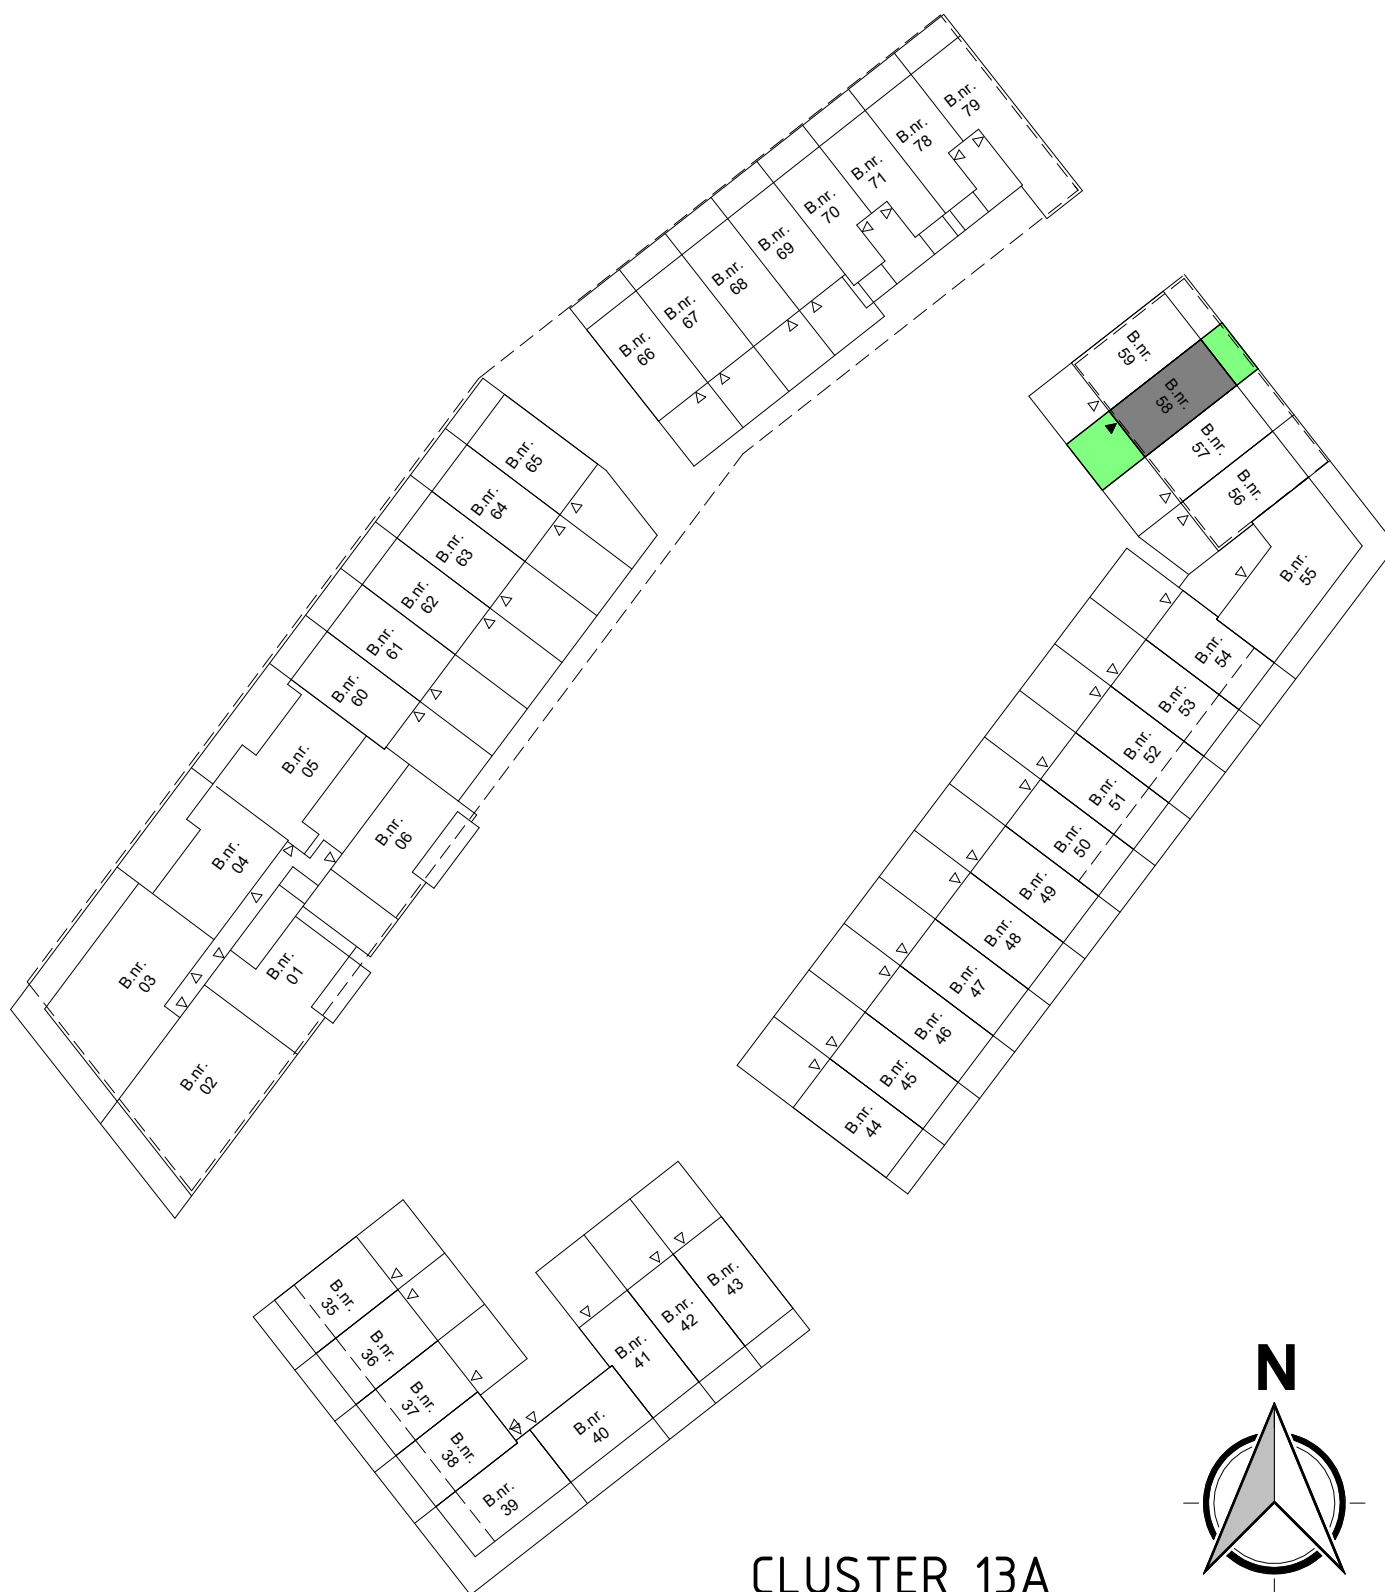

CLUSTER 13A

REINBOUW



Project naam: "Spiegelhof" Waalhoven
 Onderdeel: VOORBLAD BOUWNUMMER 58
 Opdrachtgever: Waalhoven V.O.F.
 Architect: KCAP
 Fase: 07 Kopers tekeningen (PC)

www.reinbouw.nl

Datum: 12-03-2026

Wijziging:

Werknummer:

Tekeningnummer:



Status: CONCEPT

Schaal: 1 : 700


Getekend: Reinbouw BV

P2021412

PC-L(58)100

Tekening formaat:

297 x 420 (A3) Revit versie R23

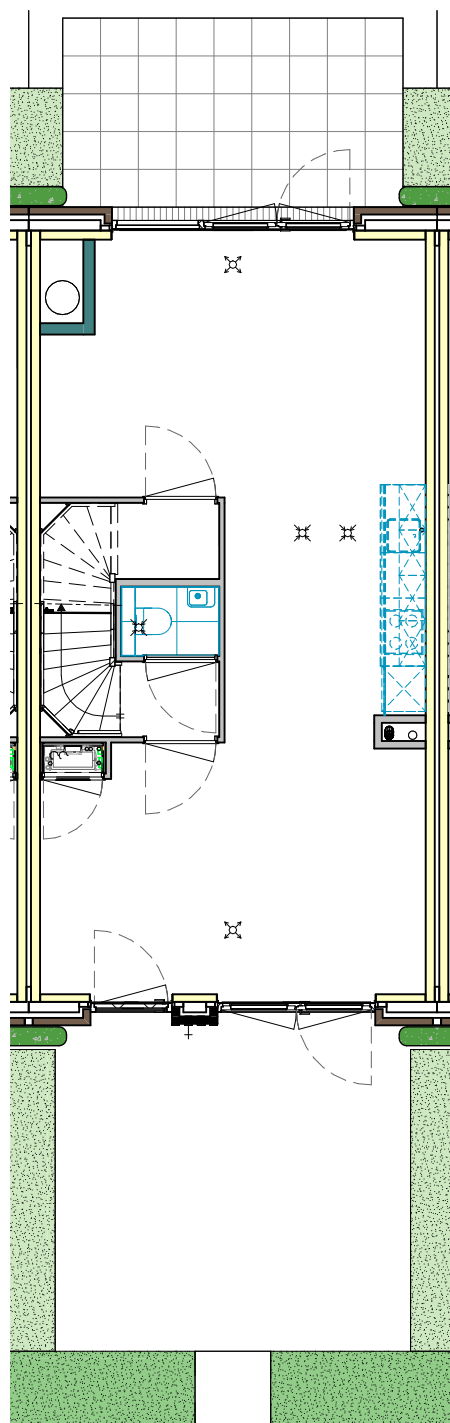

KAVEL 1 : 100

REINBOUW



Project naam: "Spiegelhof" Waalhoven
Onderdeel: KAVEL BOUWNUMMER 58
Opdrachtgever: Waalhoven V.O.F.
Architect: KCAP
Fase: 07 Kopers tekeningen (PC)


www.reinbouw.nl

Datum: 12-03-2026
Wijziging:
Werknummer:
Tekeningnummer:



DE WAALHOVEN

Status: CONCEPT
Schaal: 1 : 100
Getekend: Reinbouw BV
P2021412
PC-L(58)101

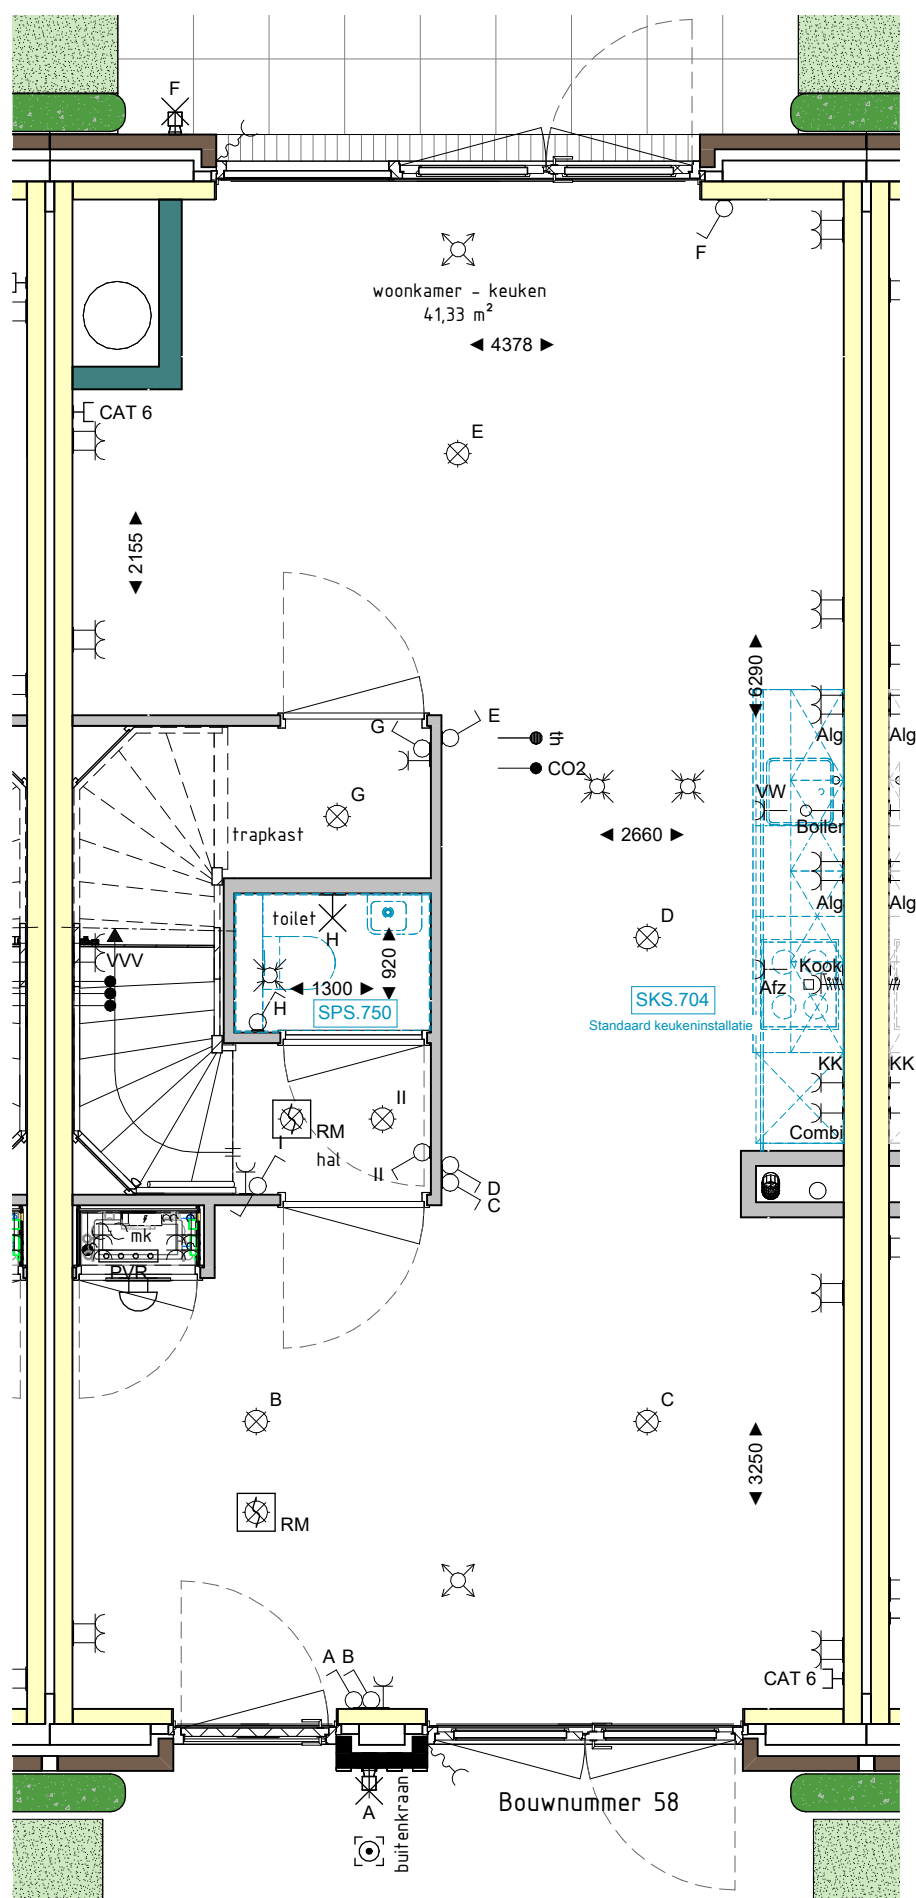

BEGANE GROND 1 : 50

REINBOUW




Project naam: "Spiegelhof" Waalhoven
 Onderdeel: BEGANE GROND BOUWNUMMER 58
 Opdrachtgever: Waalhoven V.O.F.
 Architect: KCAP
 Fase: 07 Kopers tekeningen (PC)

www.reinbouw.nl

Datum: 12-03-2026
 Wijziging:
 Werknummer:
 Tekeningnummer:



Status: CONCEPT
 Schaal: 1 : 50
 Getekend: Reinbouw BV
 P2021412
 PC-L(58)102

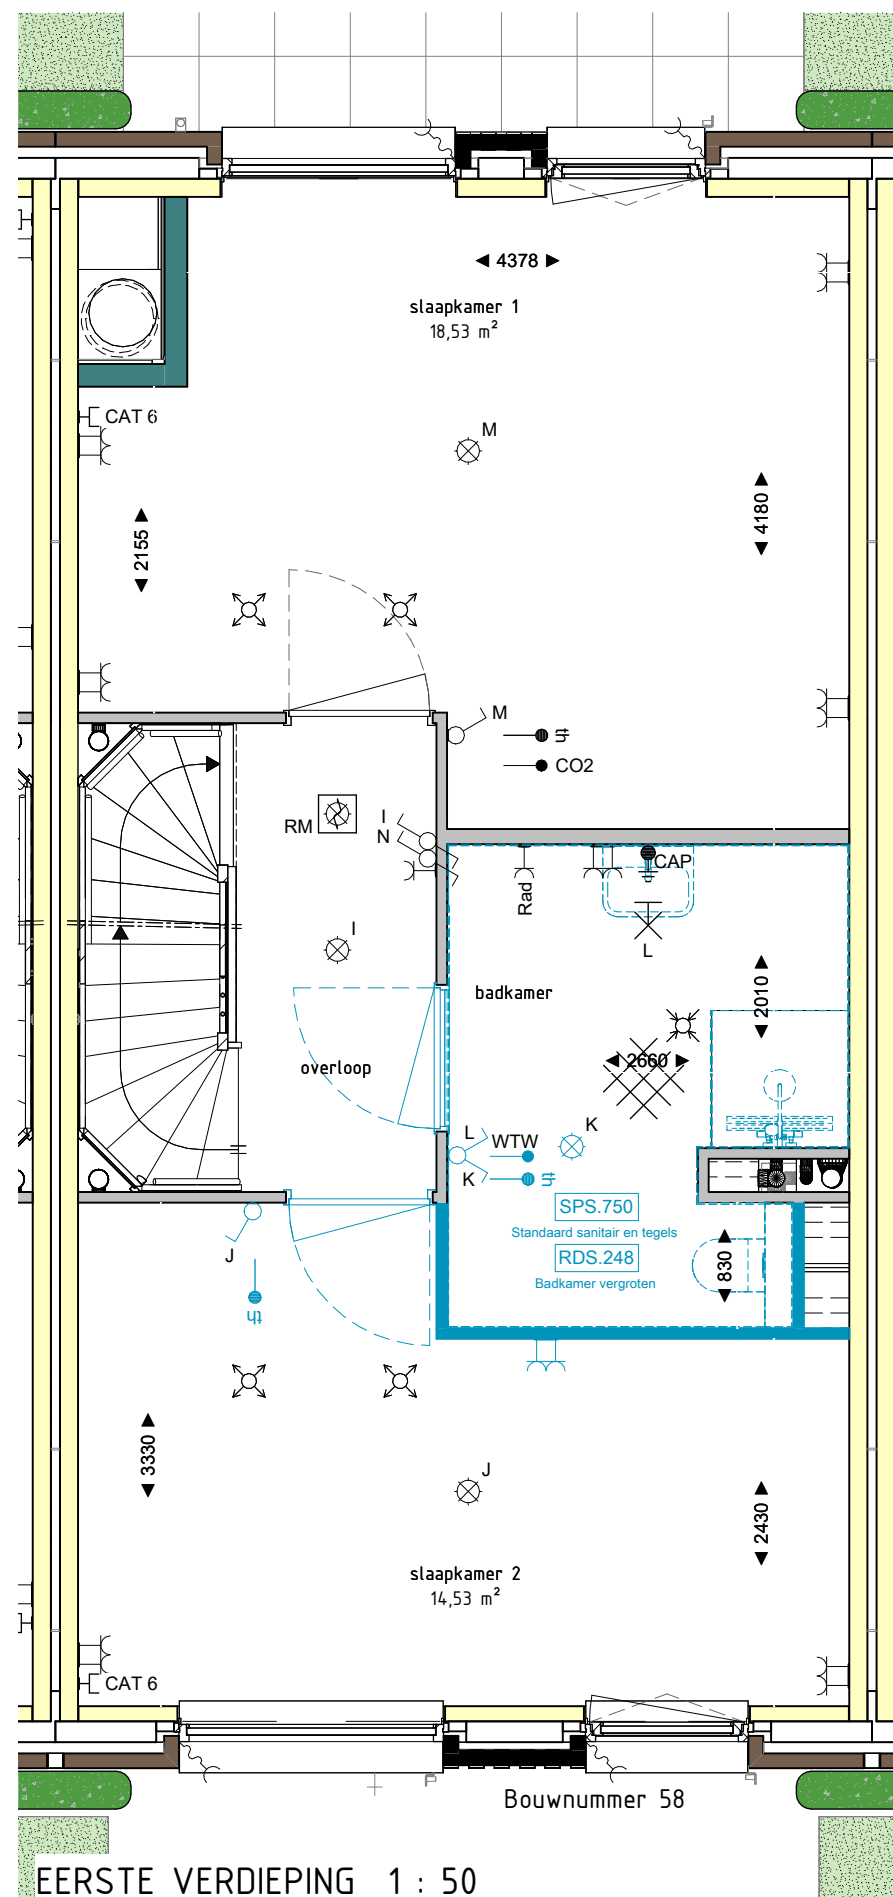

EERSTE VERDIEPING 1 : 50

REINBOUW



Project naam: "Spiegelhof" Waalhoven
 Onderdeel: 1E VERDIEPING BOUWNUMMER 58
 Opdrachtgever: Waalhoven V.O.F.
 Architect: KCAP
 Fase: 07 Kopers tekeningen (PC)


www.reinbouw.nl

Datum: 12-03-2026
 Wijziging:
 Werknummer:
 Tekeningnummer:



DE WAALHOVEN

Status: CONCEPT
 Schaal: 1 : 50
 Getekend: Reinbouw BV
 P2021412
 PC-L(58)103

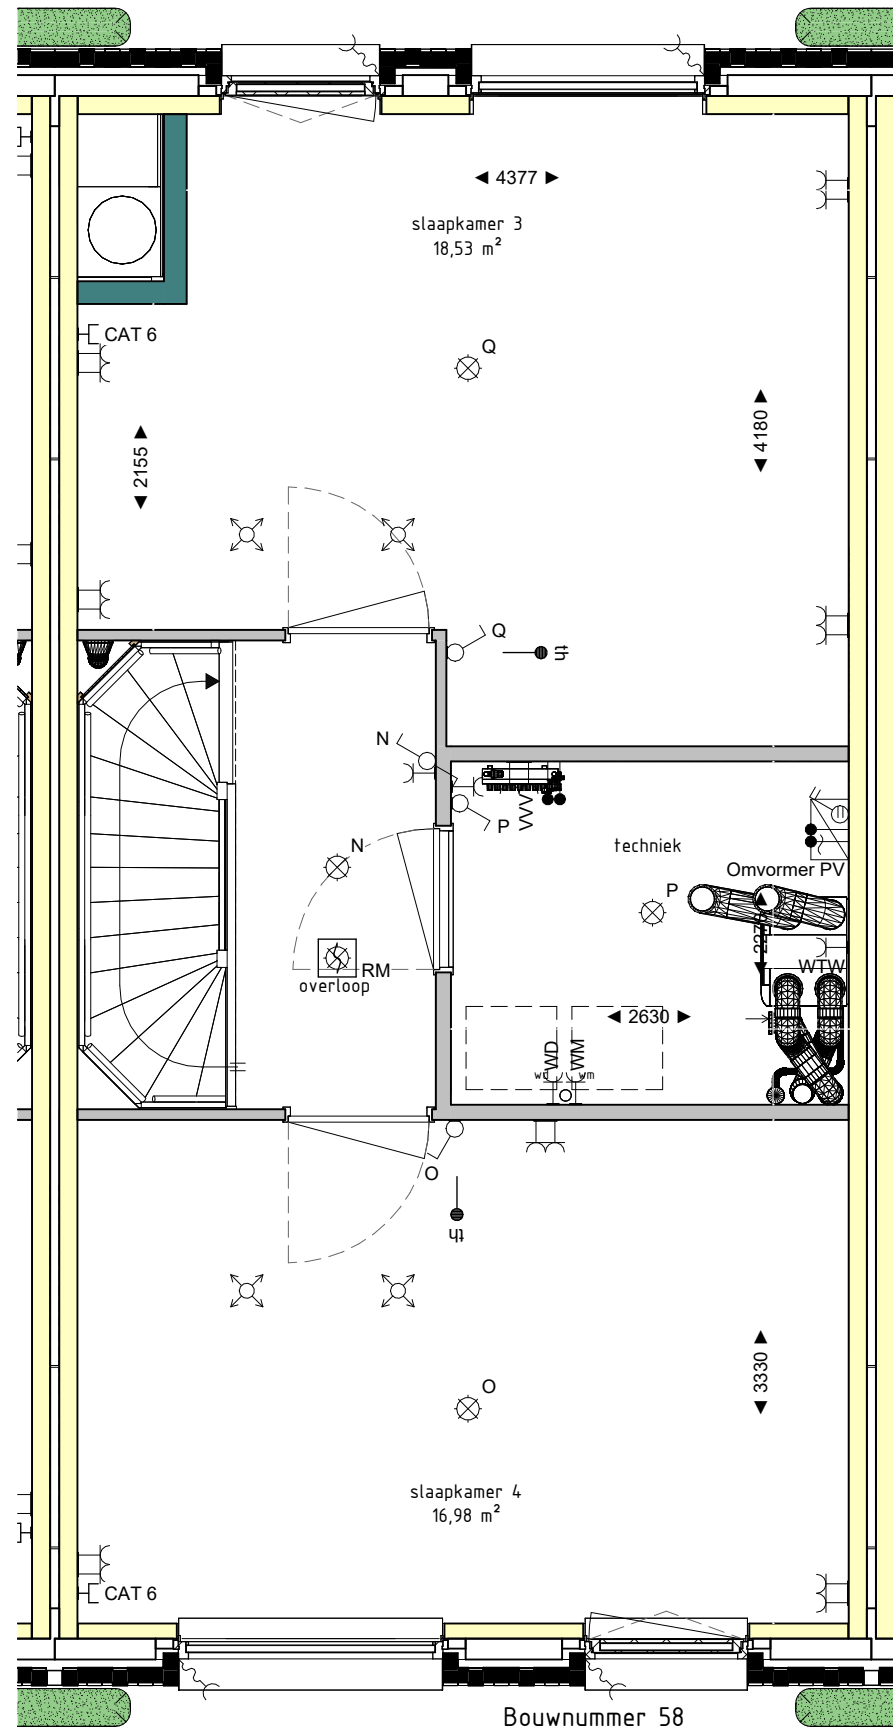

TWEDE VERDIEPING 1 : 50

REINBOUW



Project naam: "Spiegelhof" Waalhoven
 Onderdeel: 2E VERDIEPING BOUWNUMMER 58
 Opdrachtgever: Waalhoven V.O.F.
 Architect: KCAP
 Fase: 07 Kopers tekeningen (PC)

www.reinbouw.nl

Datum: 12-03-2026

Wijziging:

Werknummer:

Tekeningnummer:



DE WAALHOVEN

Status: CONCEPT

Schaal: 1 : 50


Getekend: Reinbouw BV

P2021412

PC-L(58)104

Tekening formaat:

297 x 420 (A3) Revit versie R23

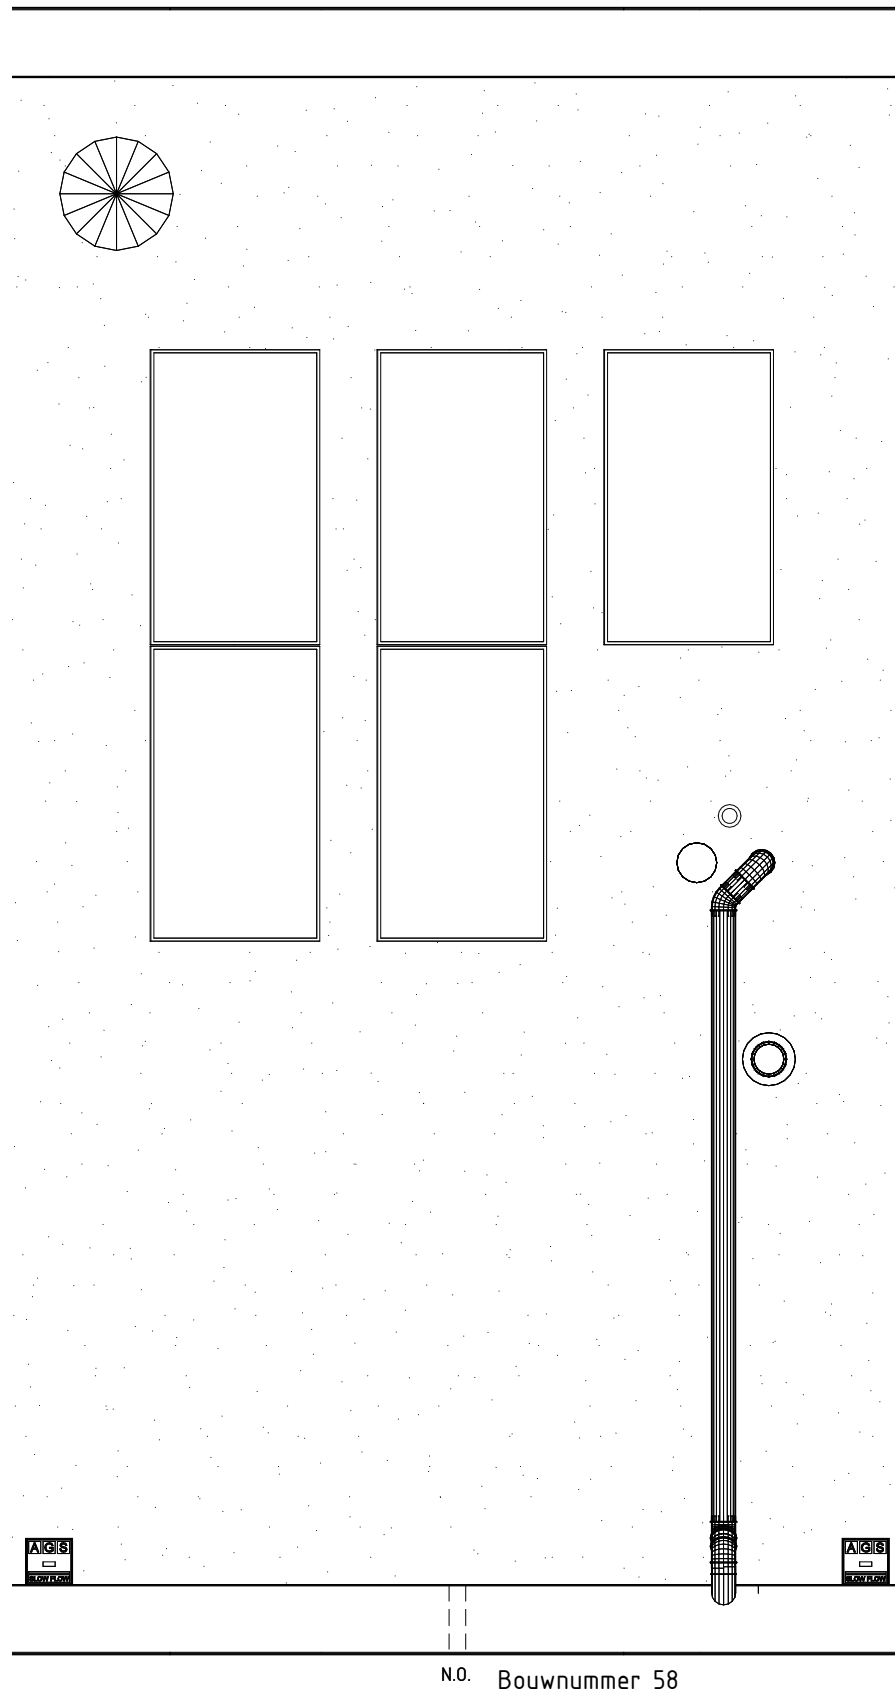

DAKAANZICHT 1 : 50

REINBOUW



Project naam: "Spiegelhof" Waalhoven
 Onderdeel: DAKAANZICHT BOUWNUMMER 58
 Opdrachtgever: Waalhoven V.O.F.
 Architect: KCAP
 Fase: 07 Kopers tekeningen (PC)




www.reinbouw.nl

Datum: 12-03-2026
 Wijziging:
 Werknummer:
 Tekeningnummer:



DE WAALHOVEN

Status: CONCEPT
 Schaal: 1 : 50
 Getekend: Reinbouw BV
 P2021412
 PC-L(58)105

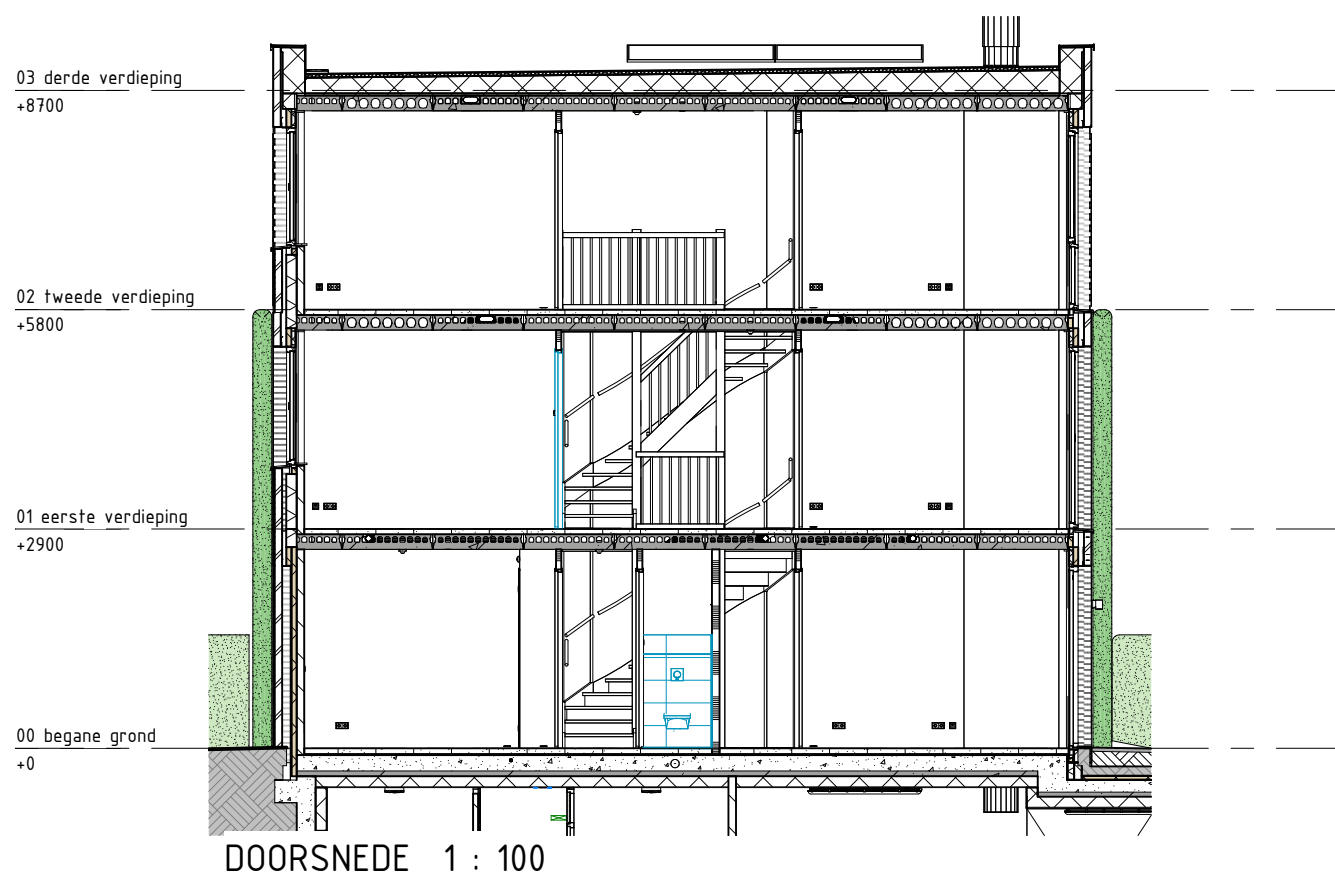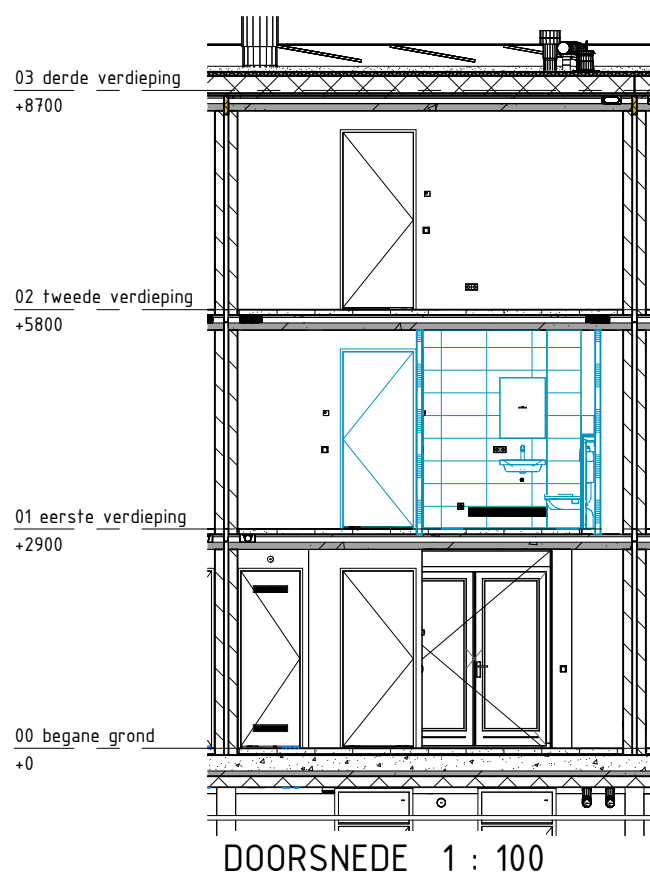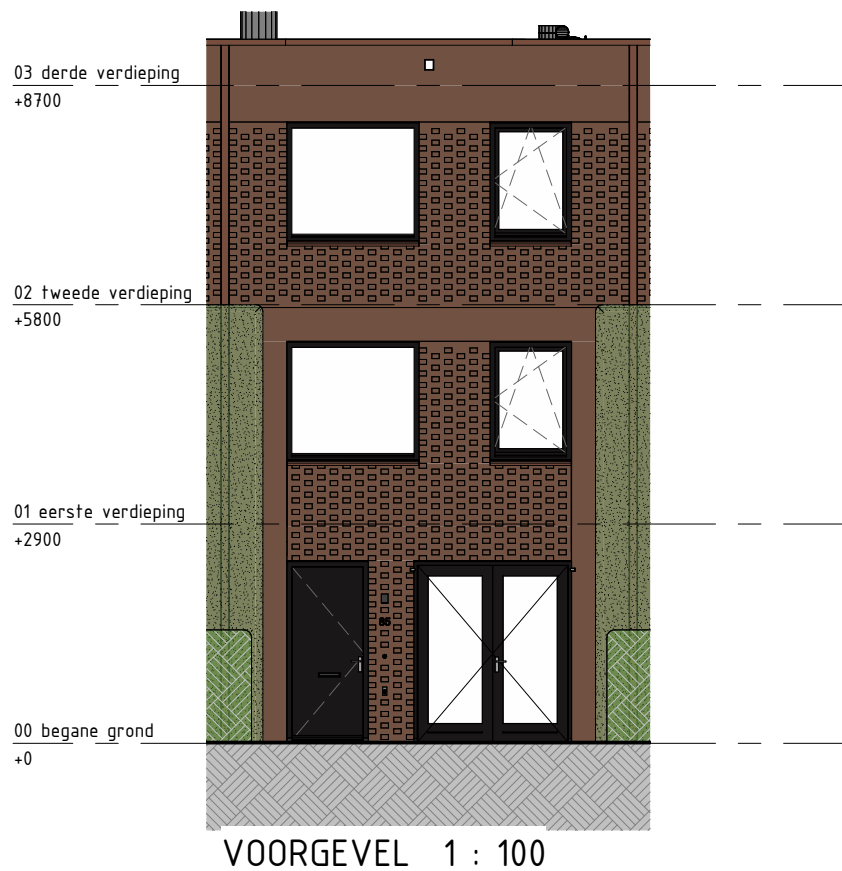

REINBOUW



Project naam: "Spiegelhof" Waalhoven
 Onderdeel: GEVELS EN DOORSNEDEN BOUWNUMMER 58
 Opdrachtgever: Waalhoven V.O.F.
 Architect: KCAP
 Fase: 07 Kopers tekeningen (PC)

www.reinbouw.nl

Datum: 12-03-2026

Wijziging:

Werknummer:

Tekeningnummer:



DE WAALHOVEN

Status: CONCEPT

Schaal: 1 : 100

Getekend: Reinbouw BV

P2021412

PC-L(58)106

Tekening formaat:

297 x 420 (A3) Revit versie R23