




Bouwnummer 12

Bouwnummer 13

Bouwnummer 14

Bouwnummer 15

Bouwnummer 16

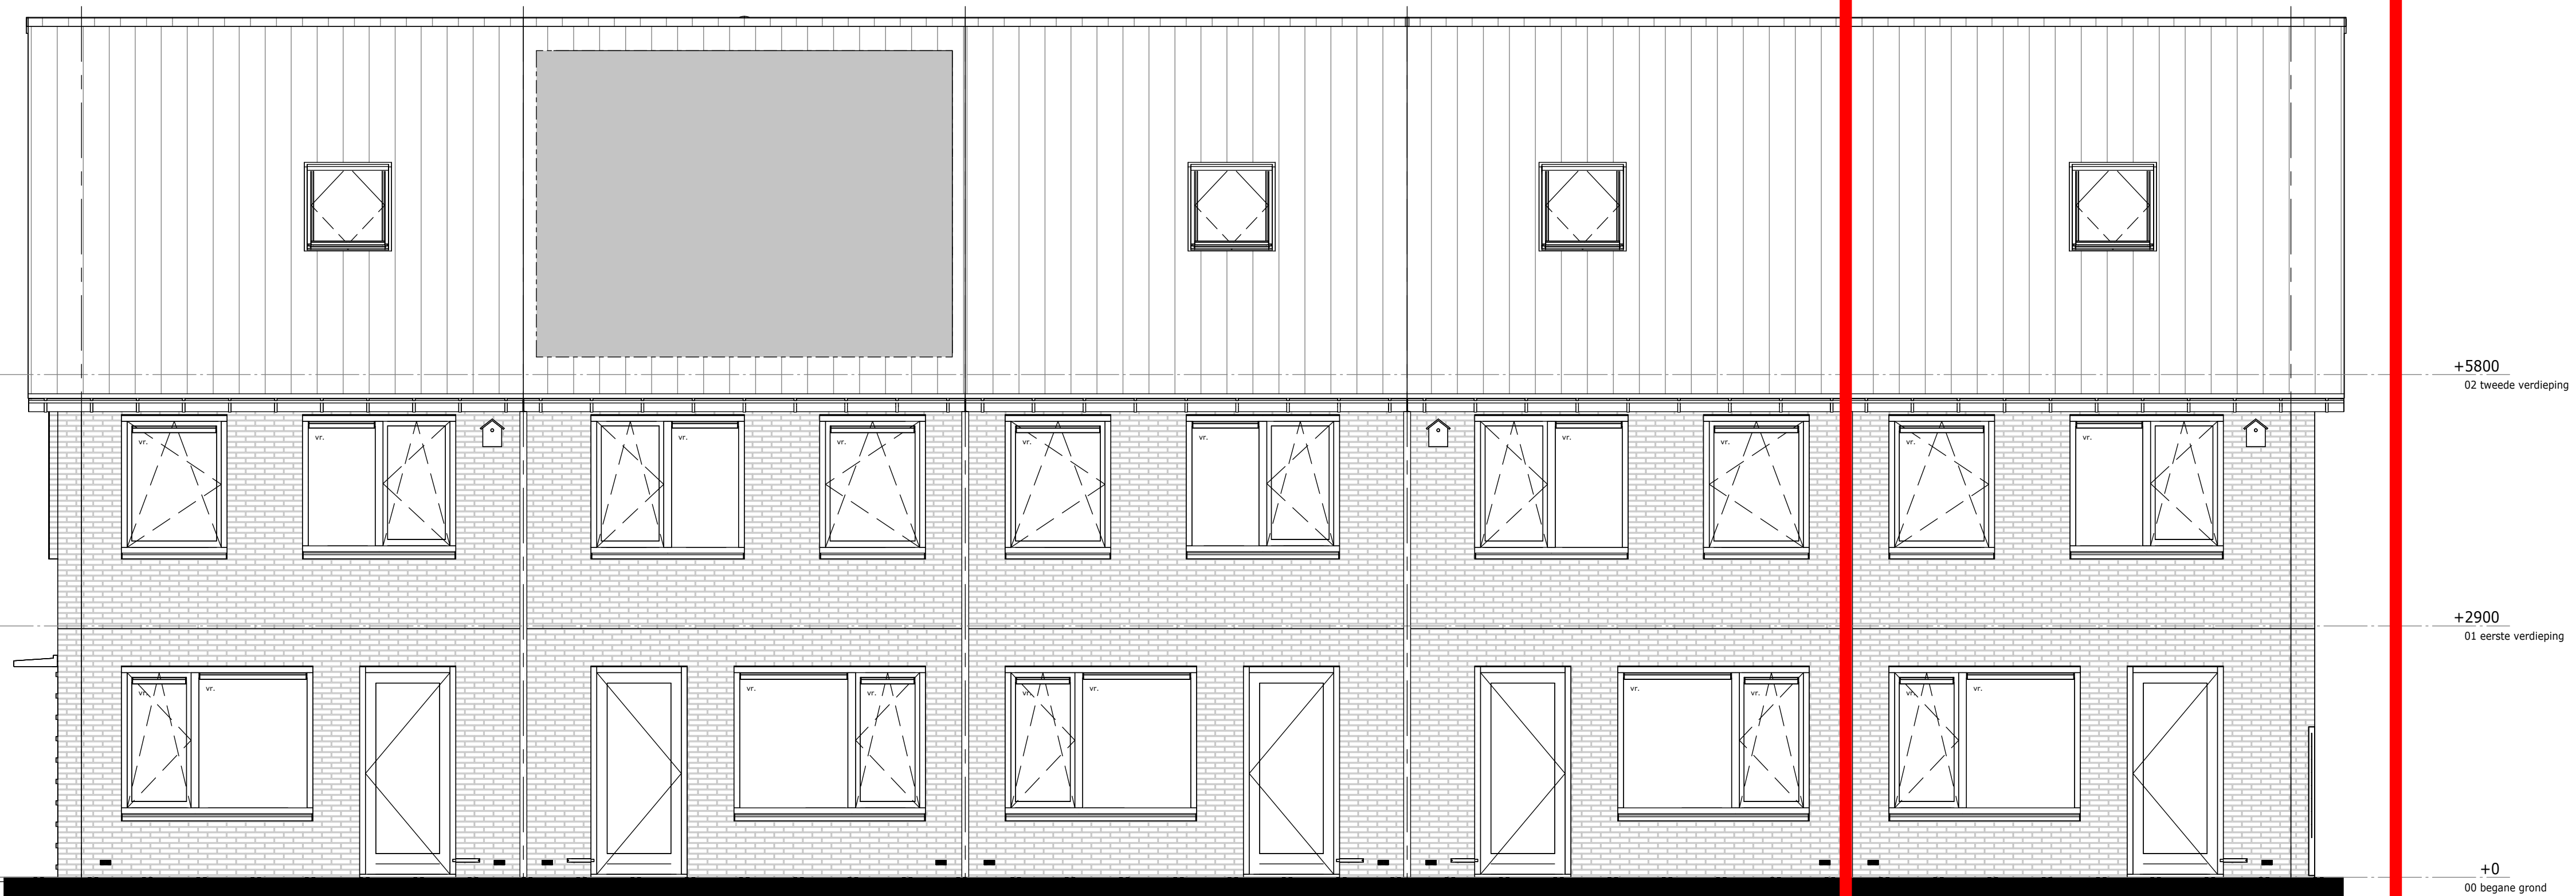

Bouwnummer 16

Bouwnummer 15


Bouwnummer 14

Bouwnummer 13


Bouwnummer 12



Bouwnummer 16

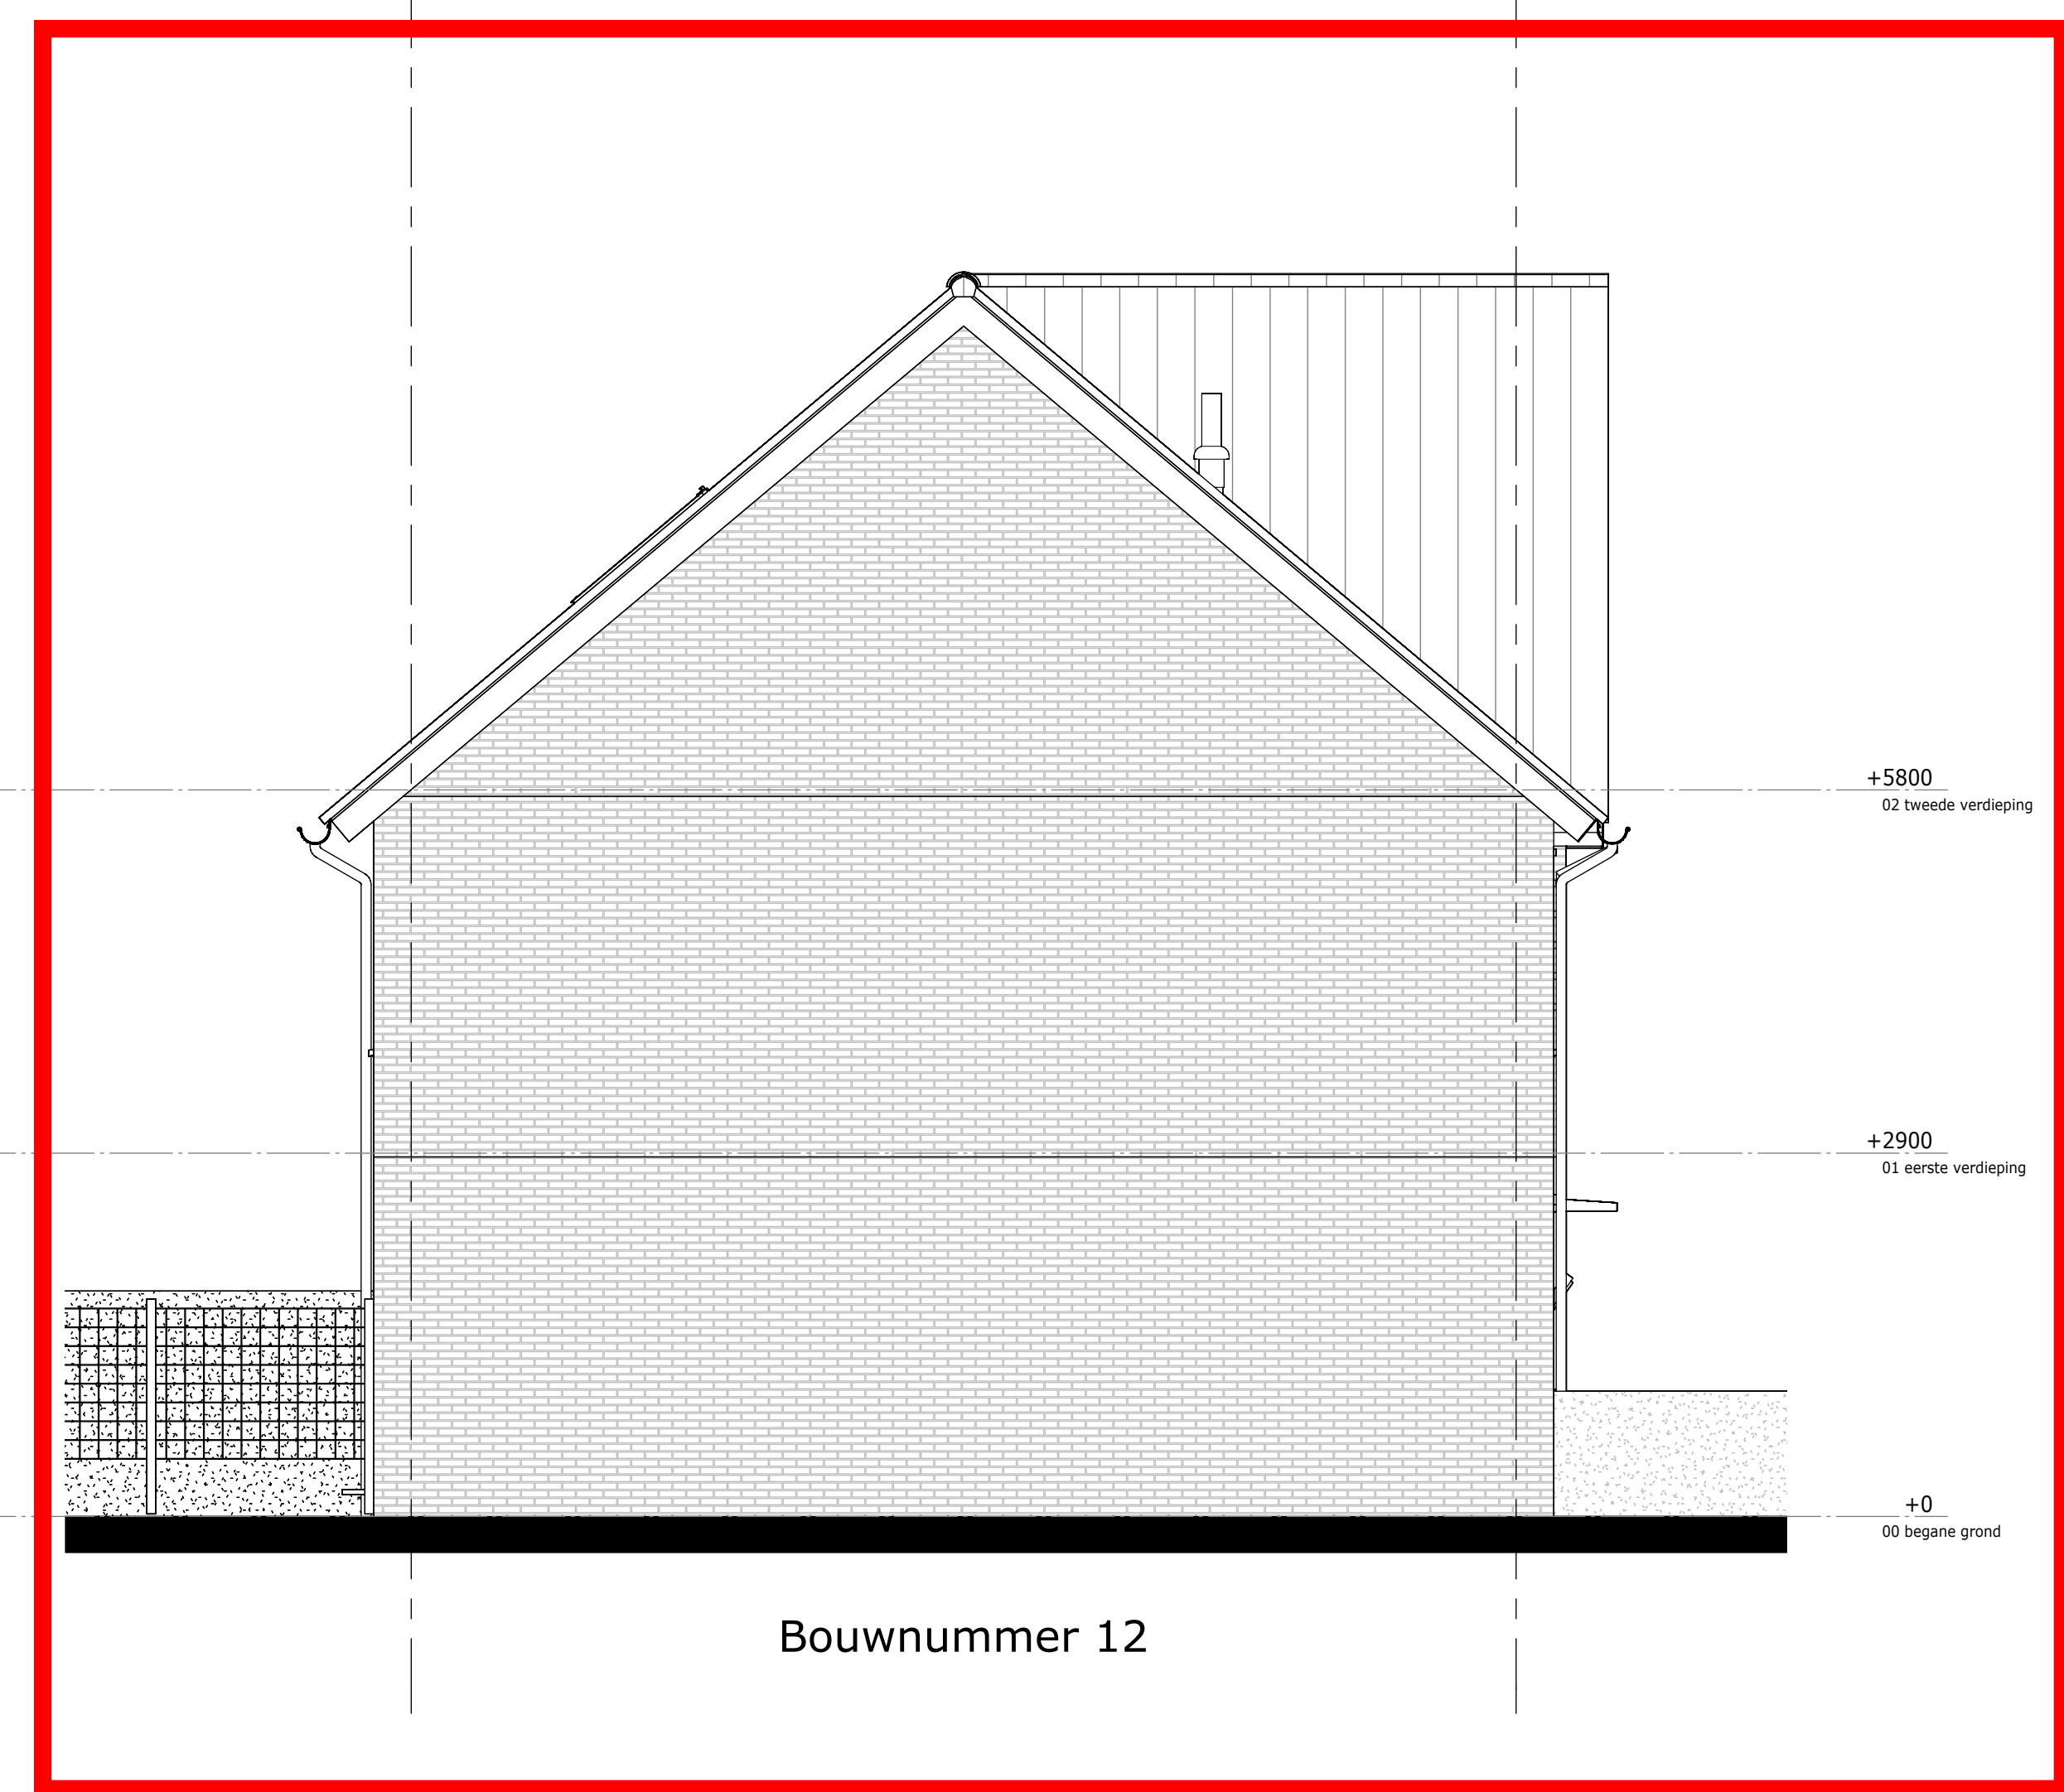

Bouwnummer 12

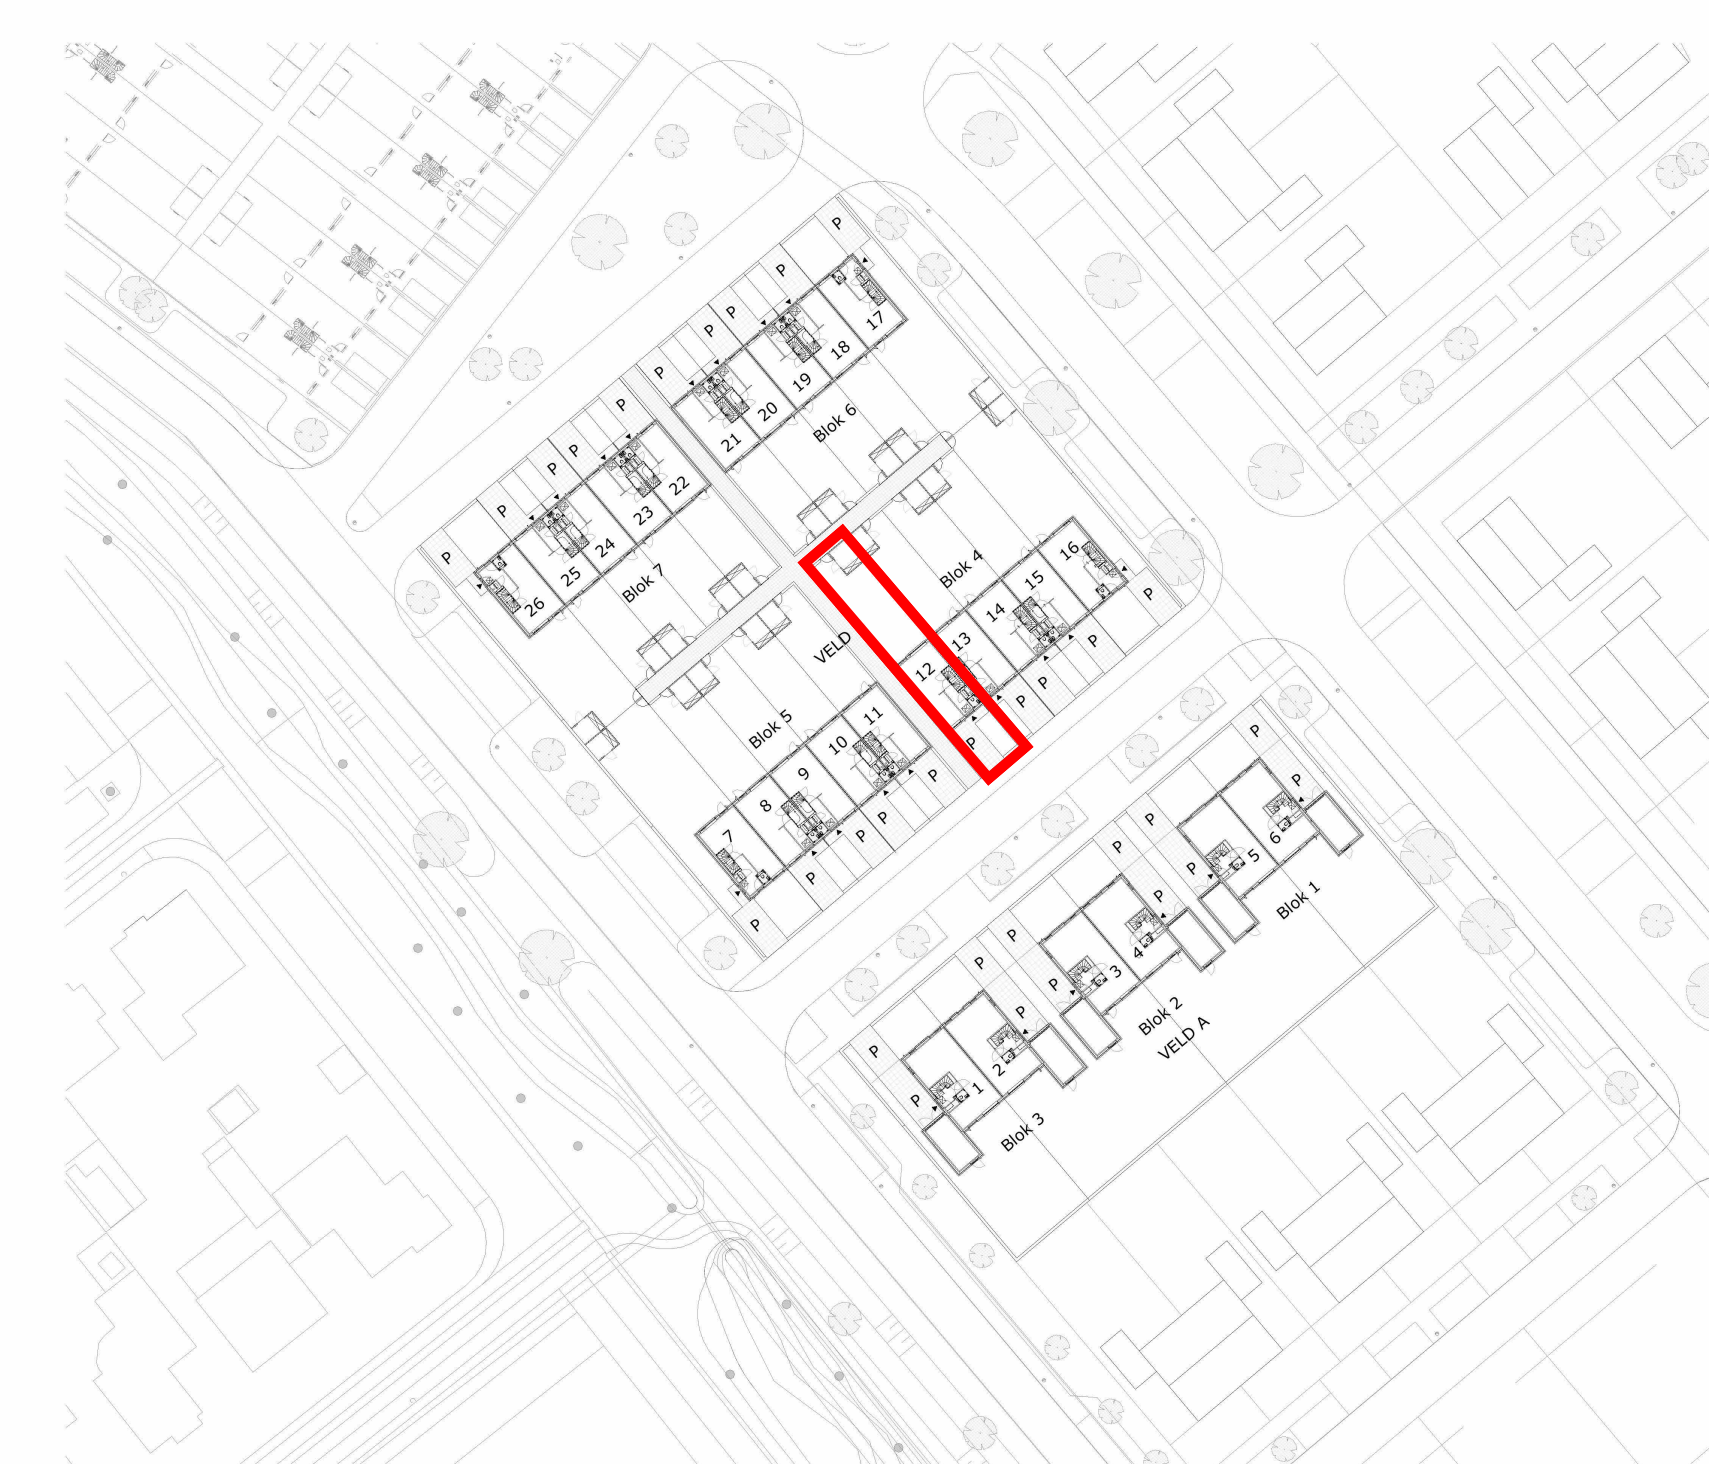

Renvooi Gevel	
	hoge haag
	lage haag
	ventilatiegrijs
	veerluikdeur maximaal maxi
	Huiszwelw
	rookkast Malla
	zone t.b.v. PIP-panden
	brandwerende kozijnbeglazing (30min WBCBO)

Weideblik fase 1 Oldenzaal
gevelaanzichten

werknr.: 12095
bloknr.: Blok 04

tek.nr.: 04.200
schaal: 1:50
formaat: A1
getekend: RV

datum: 02-04-2025
wijziging:

Trebbe NoordOost B.V.
telefoon: 088 259 00 00
website: www.trebbe.nl

