





Bouwnummer 17 Bouwnummer 18 Bouwnummer 19 **Bouwnummer 20** Bouwnummer 21

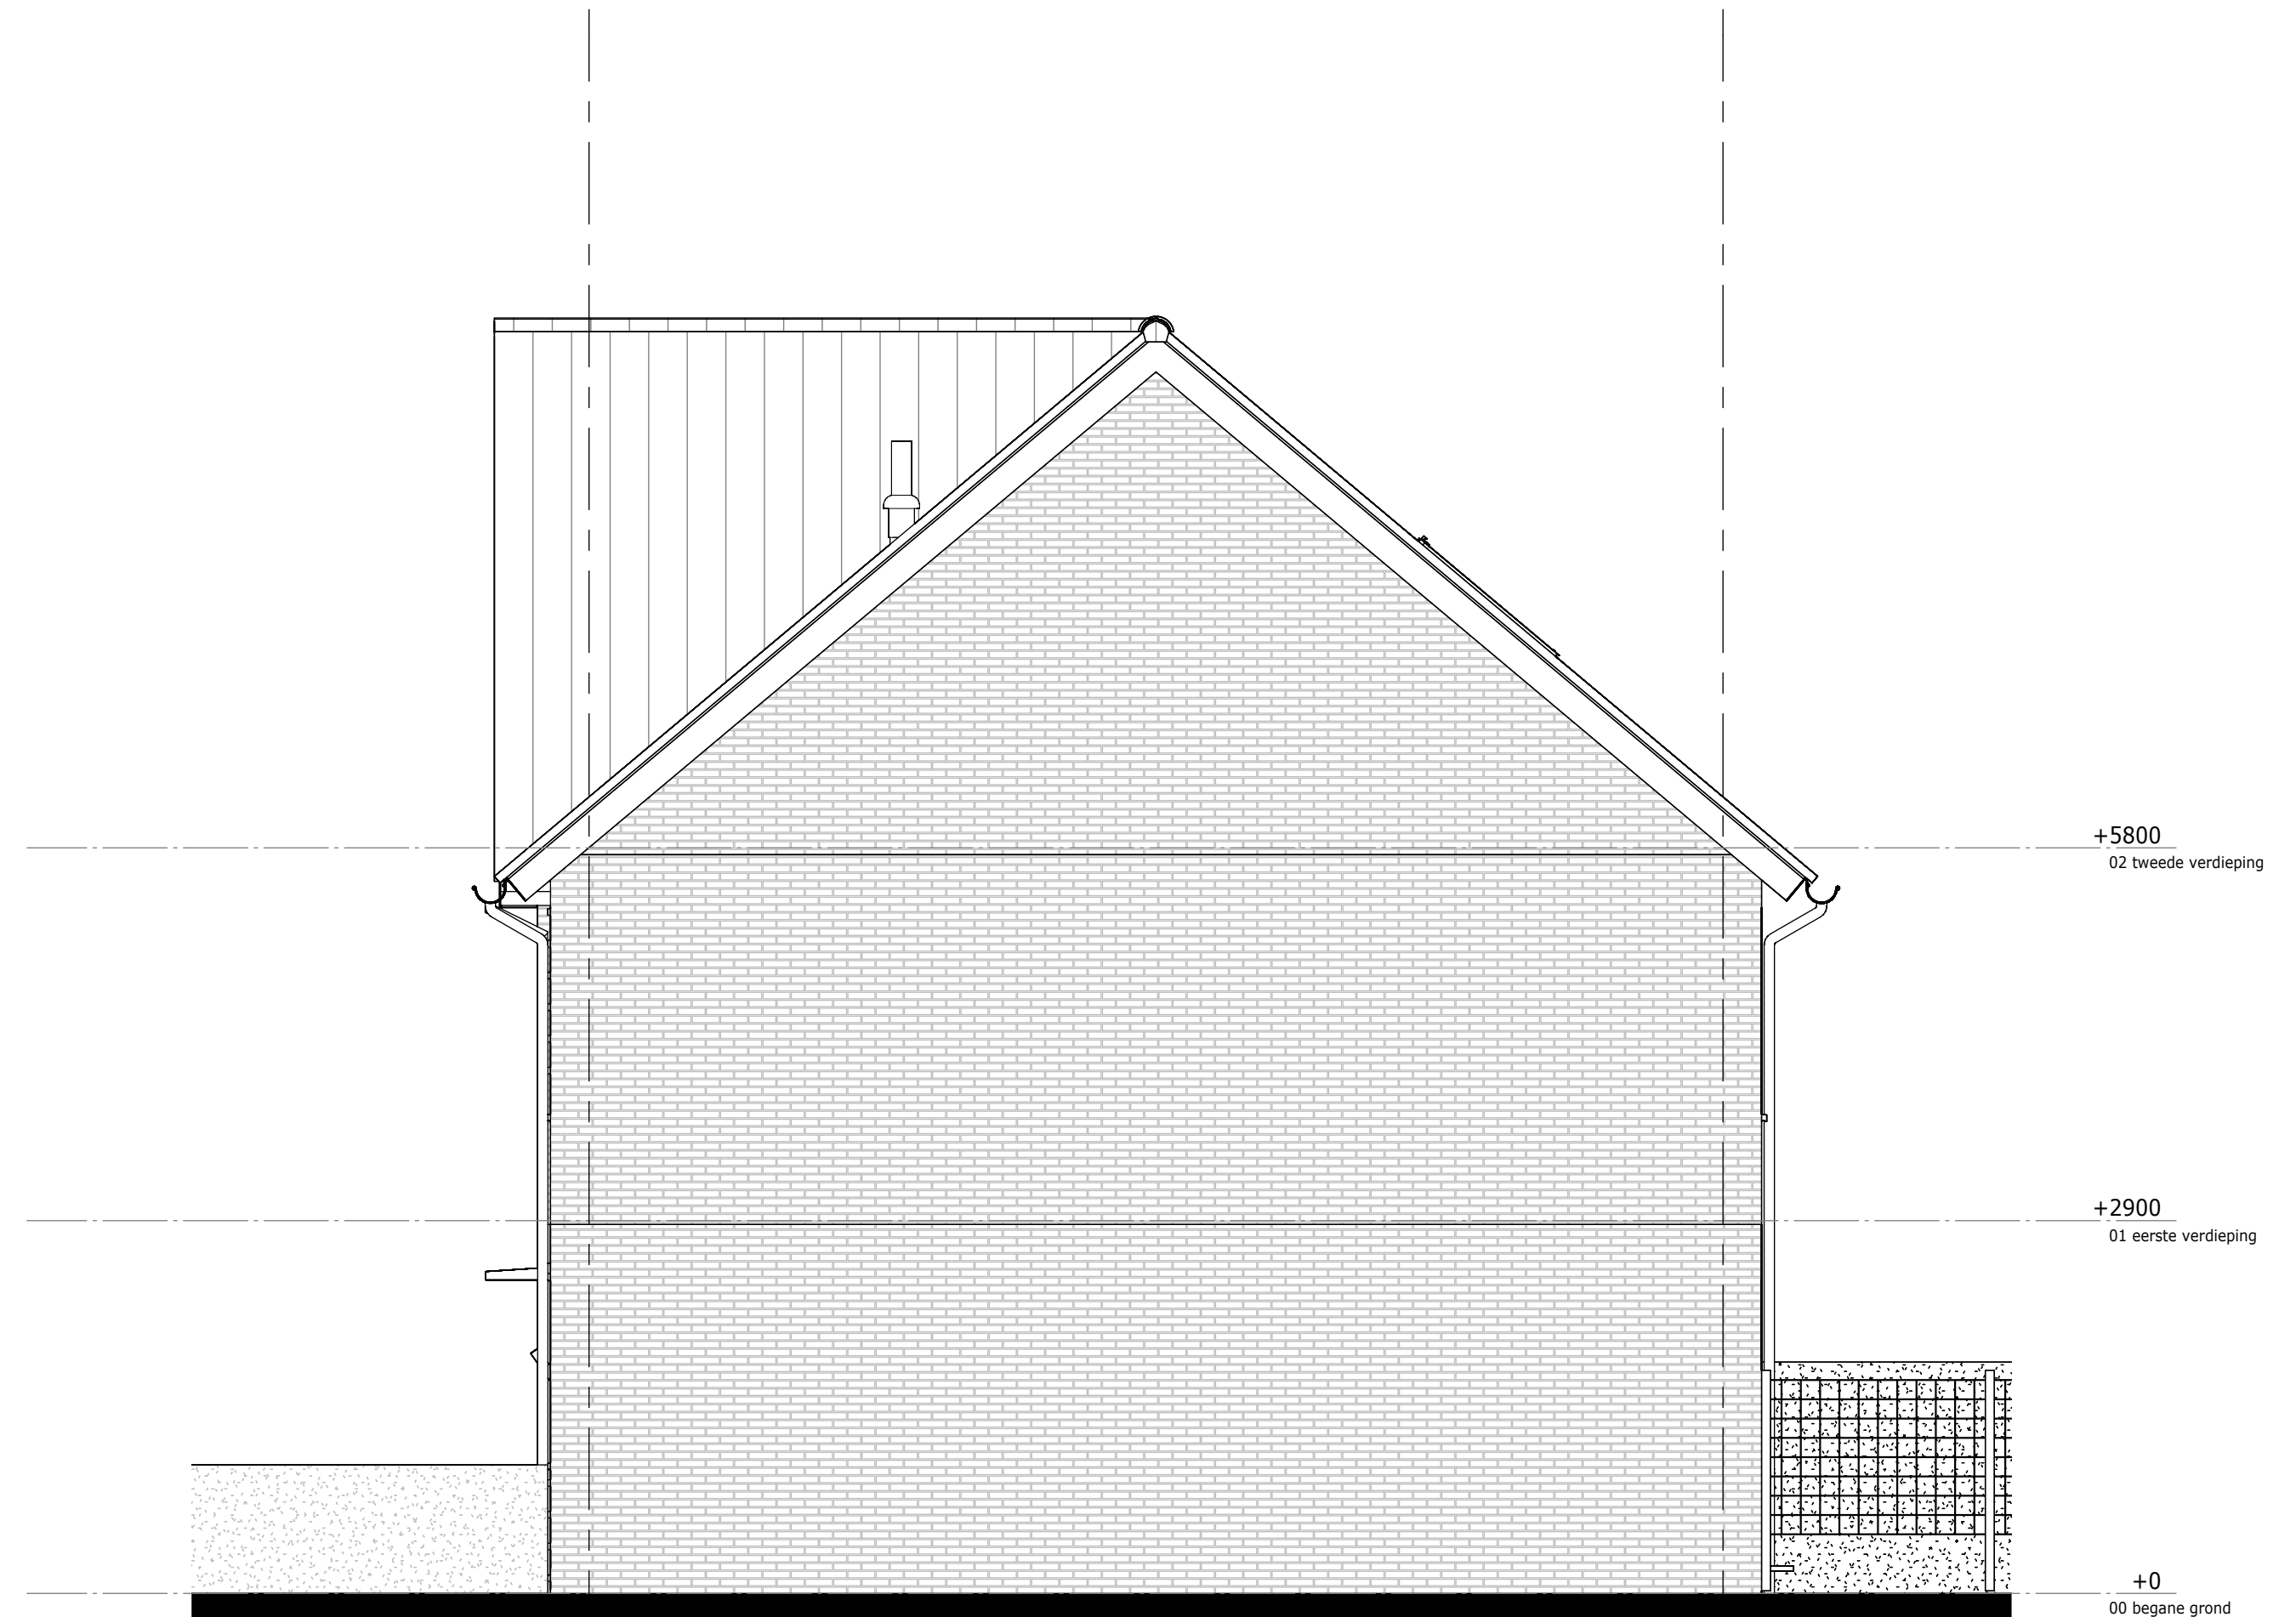


Bouwnummer 21



Bouwnummer 21 **Bouwnummer 20** Bouwnummer 19 Bouwnummer 18 Bouwnummer 17

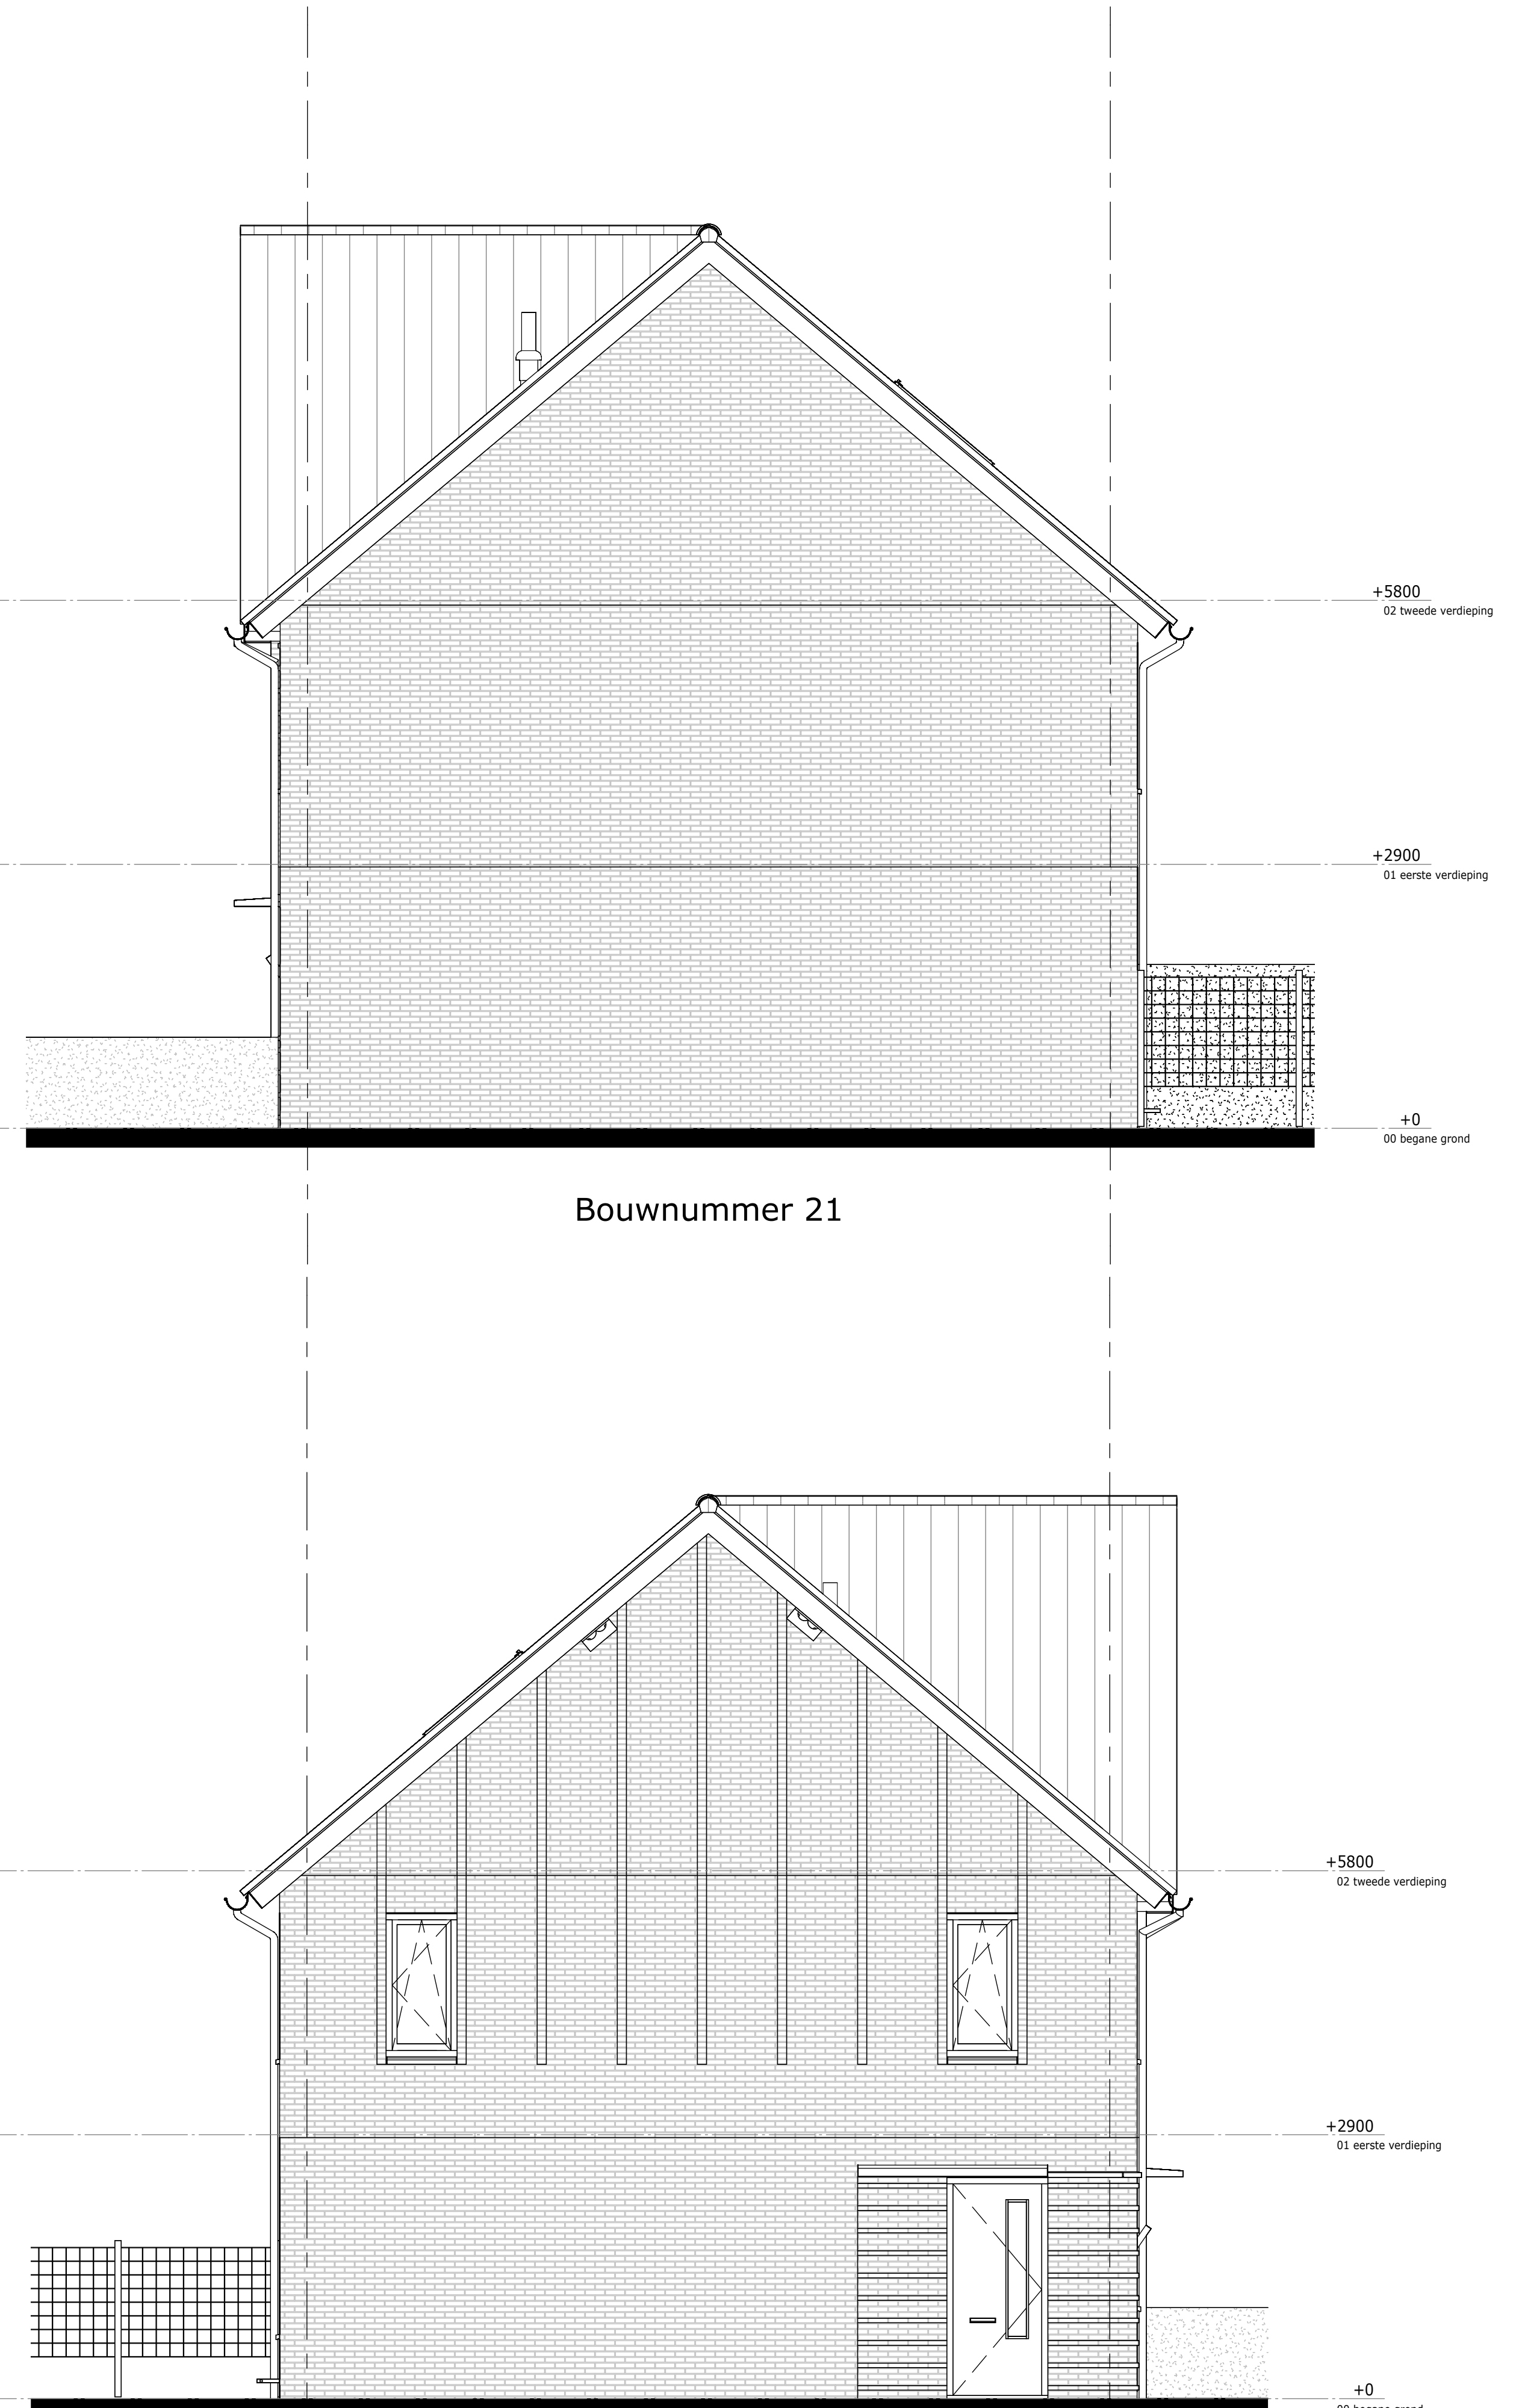

Bouwnummer 17

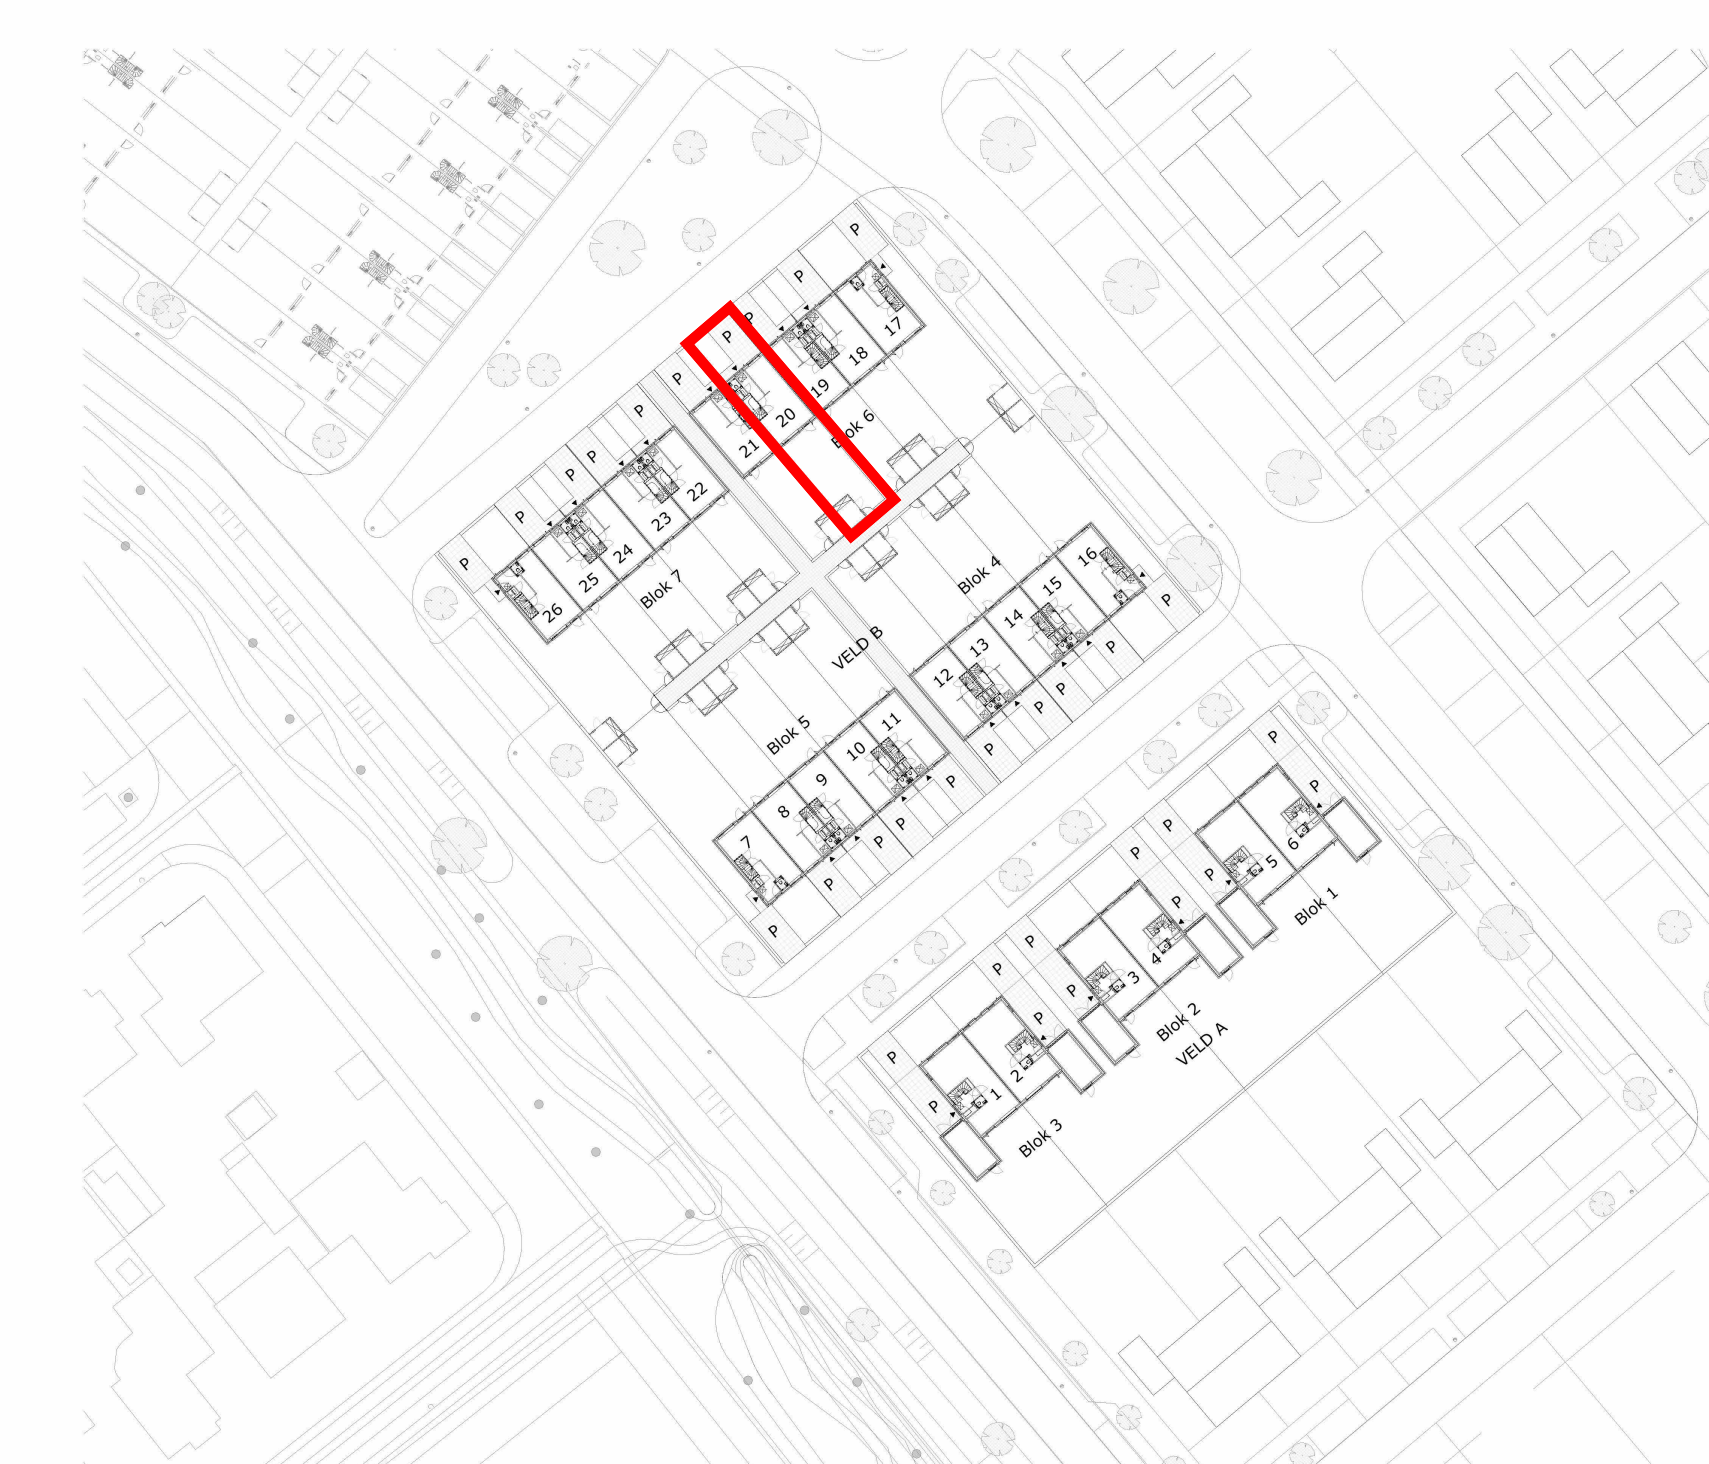

Renvooi Gevel	
	hoge haeg
	lage haeg
	ventilatorcoster
	veermluiskast meubelmis maxi
	Hulzwaluwe
	netkast Malta
	zone t.b.v. PV-panelen
	brandwerende koepelbeglazing (30min W5000)

Weideblik fase 1 Oldenzaal
gevelaanzichten

tek.nr.: 06.200
schaal: 1:50
formaat: A1
getekend: RV

werknr.: 12095
bloknr.: Blok 06

datum: 02-04-2025
wijziging: