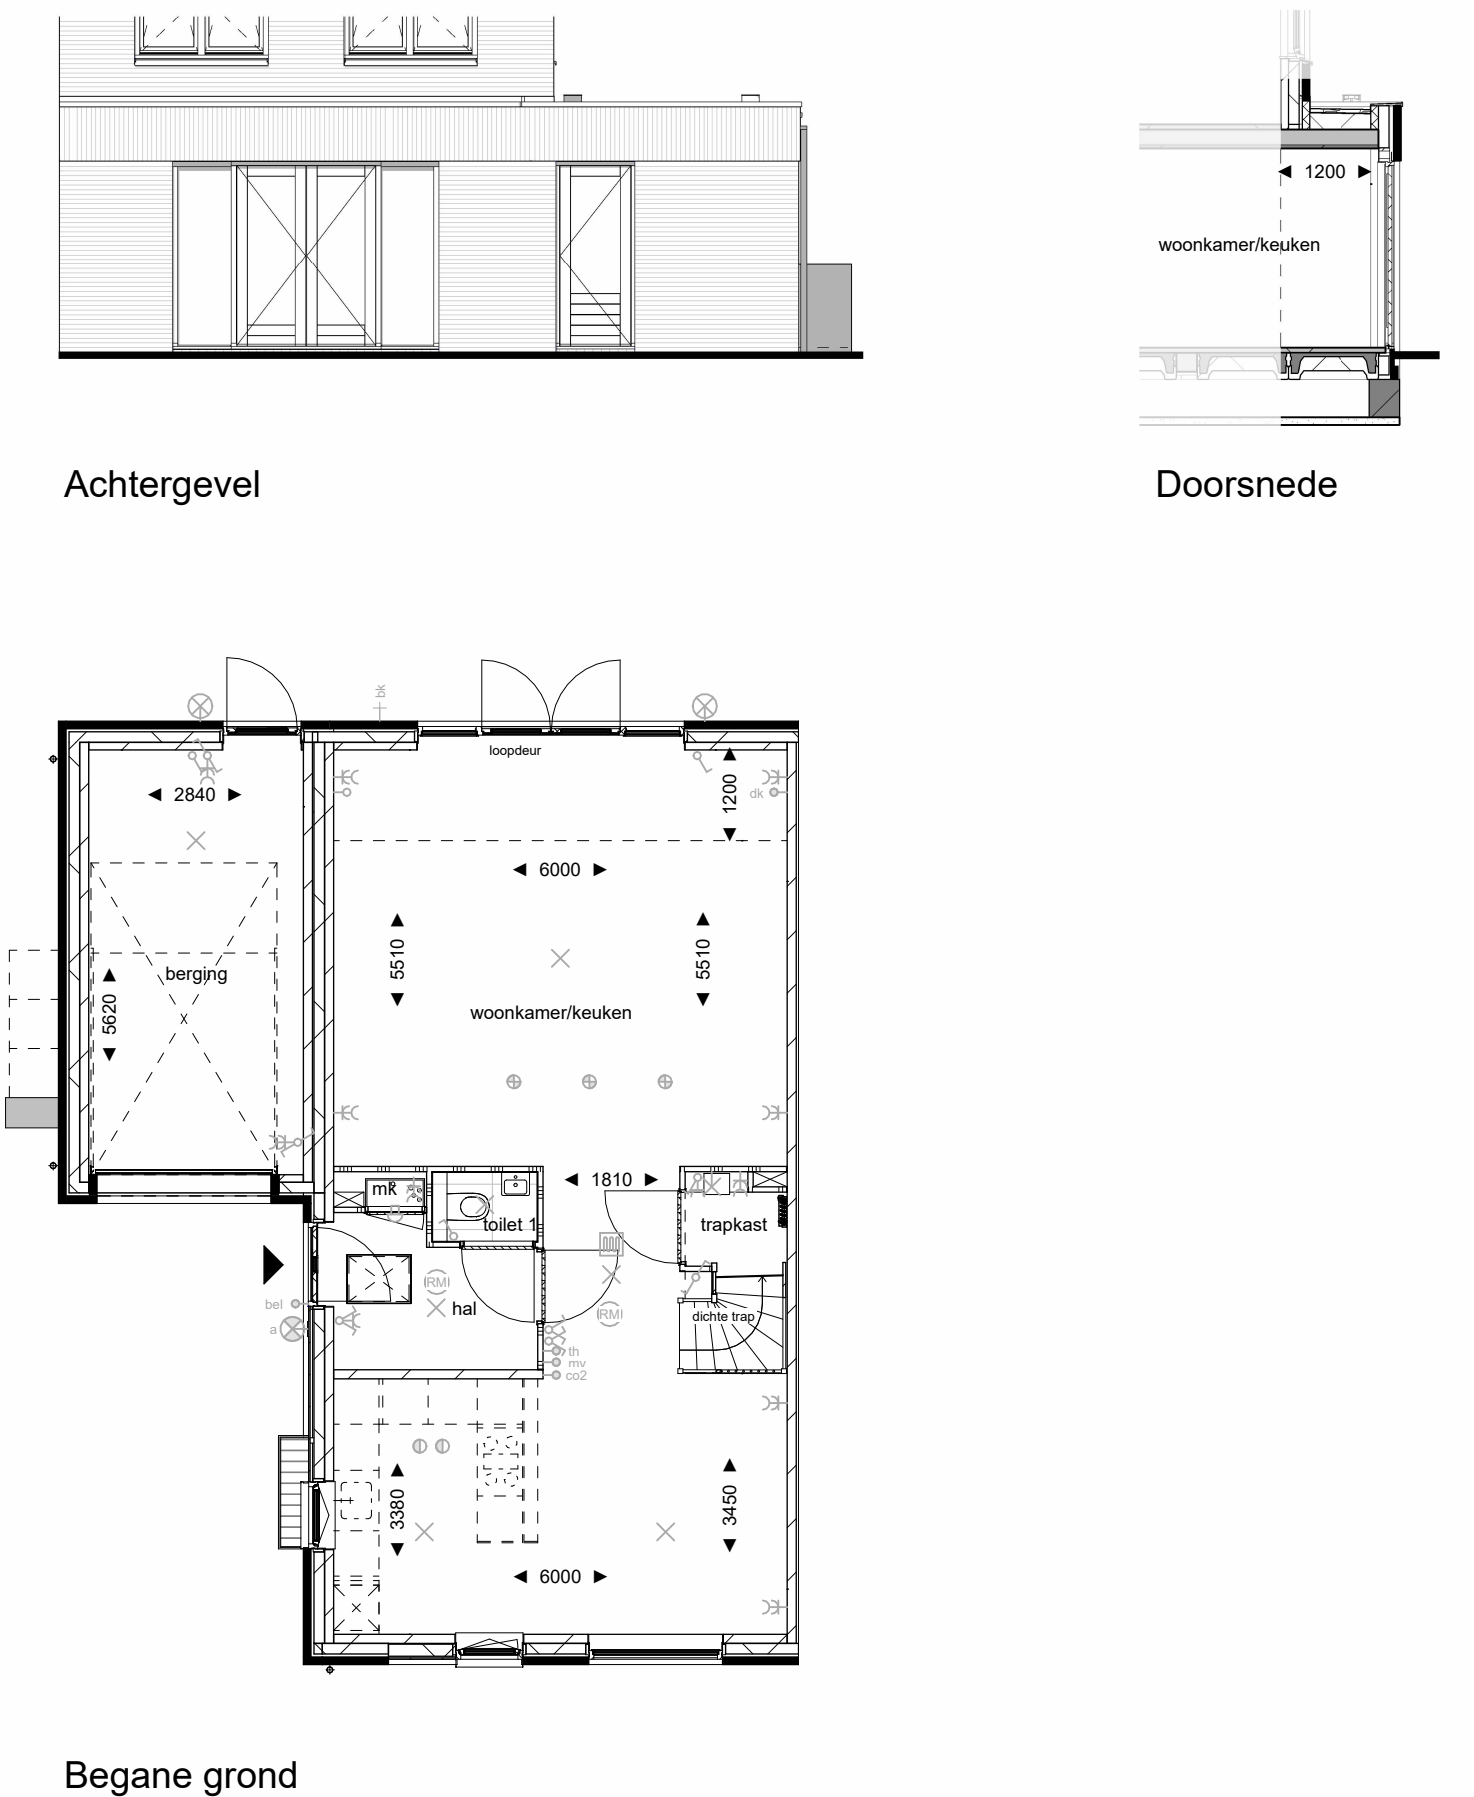
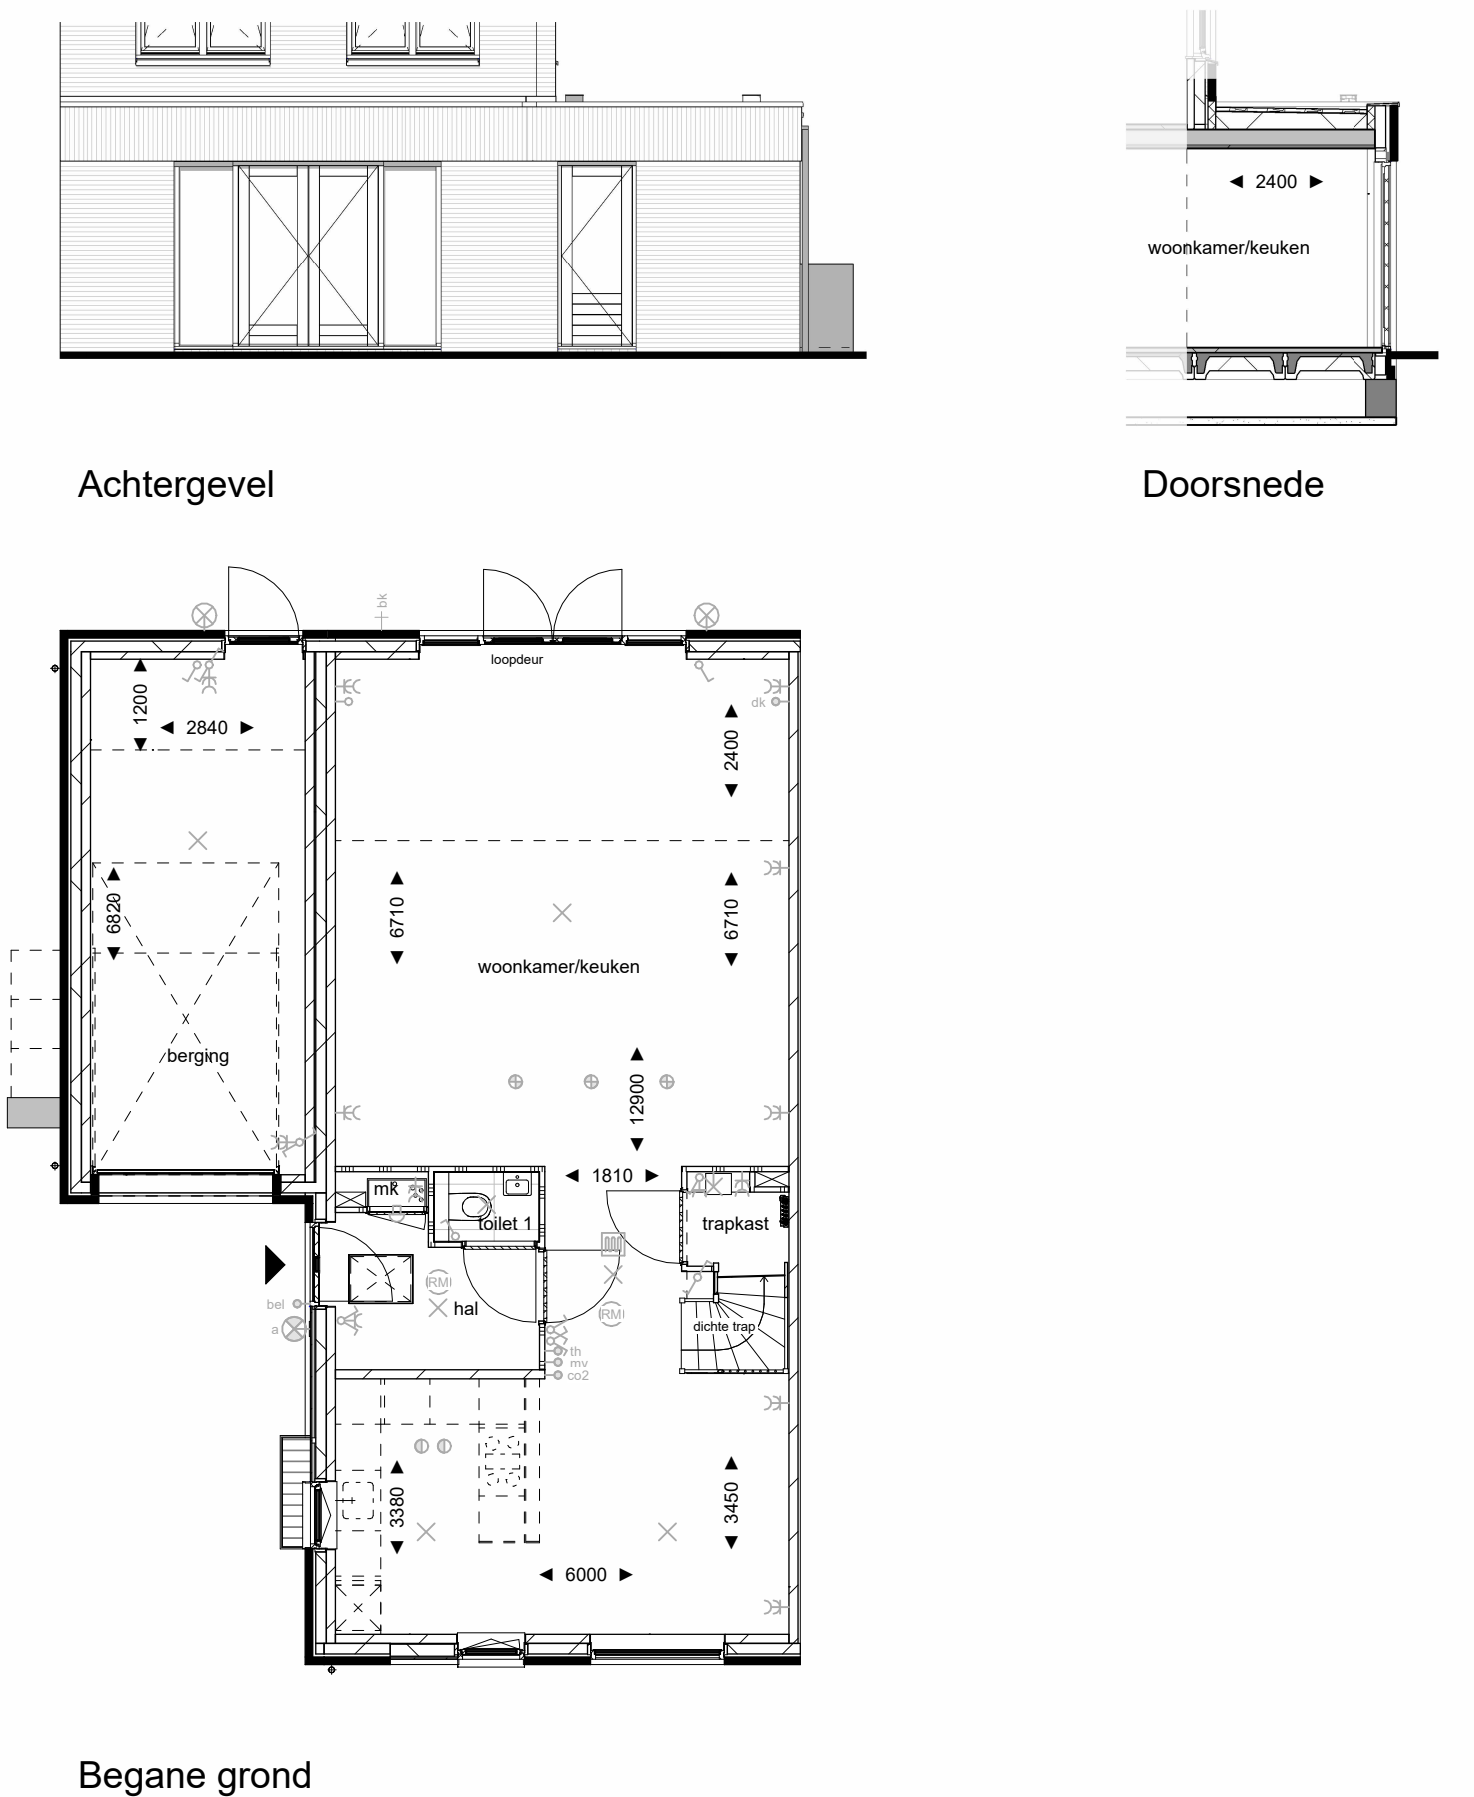
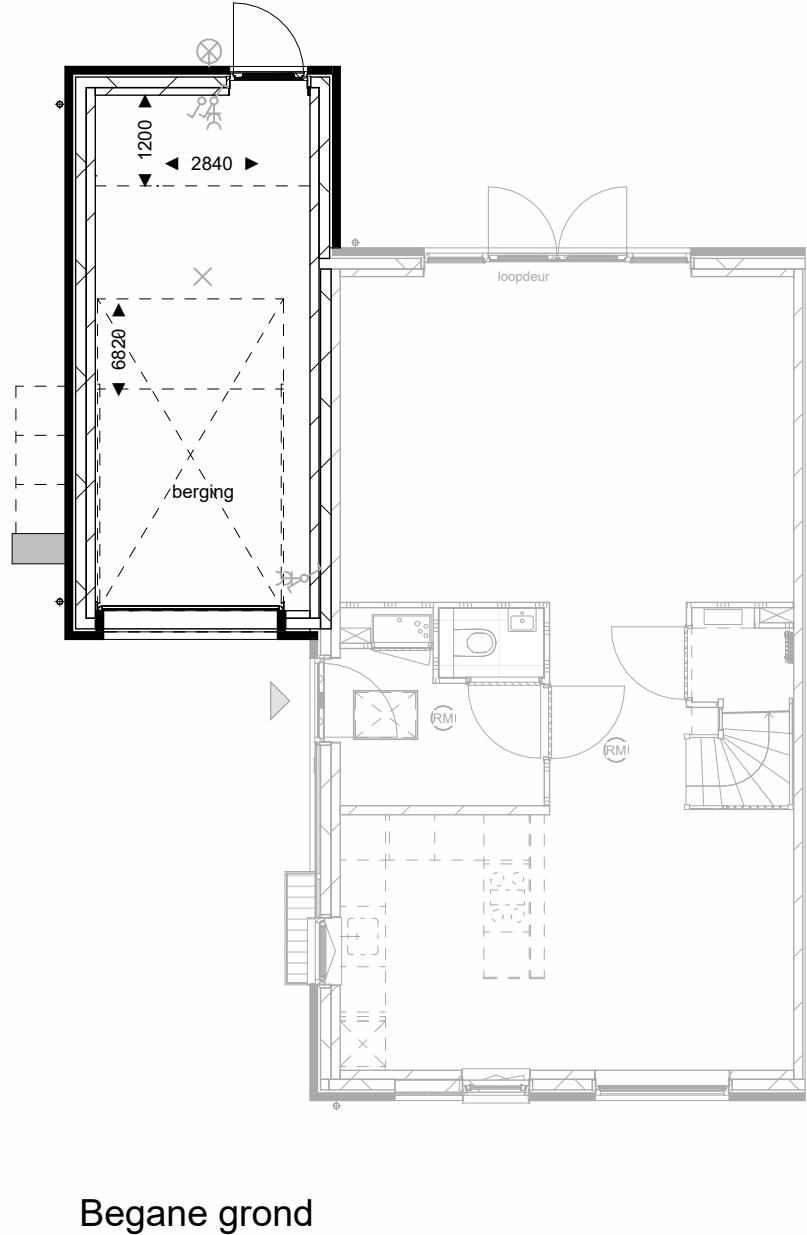
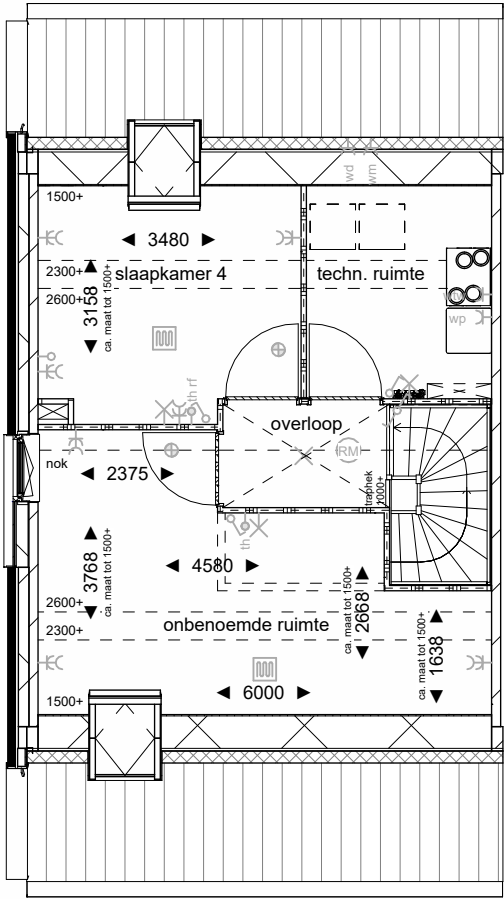
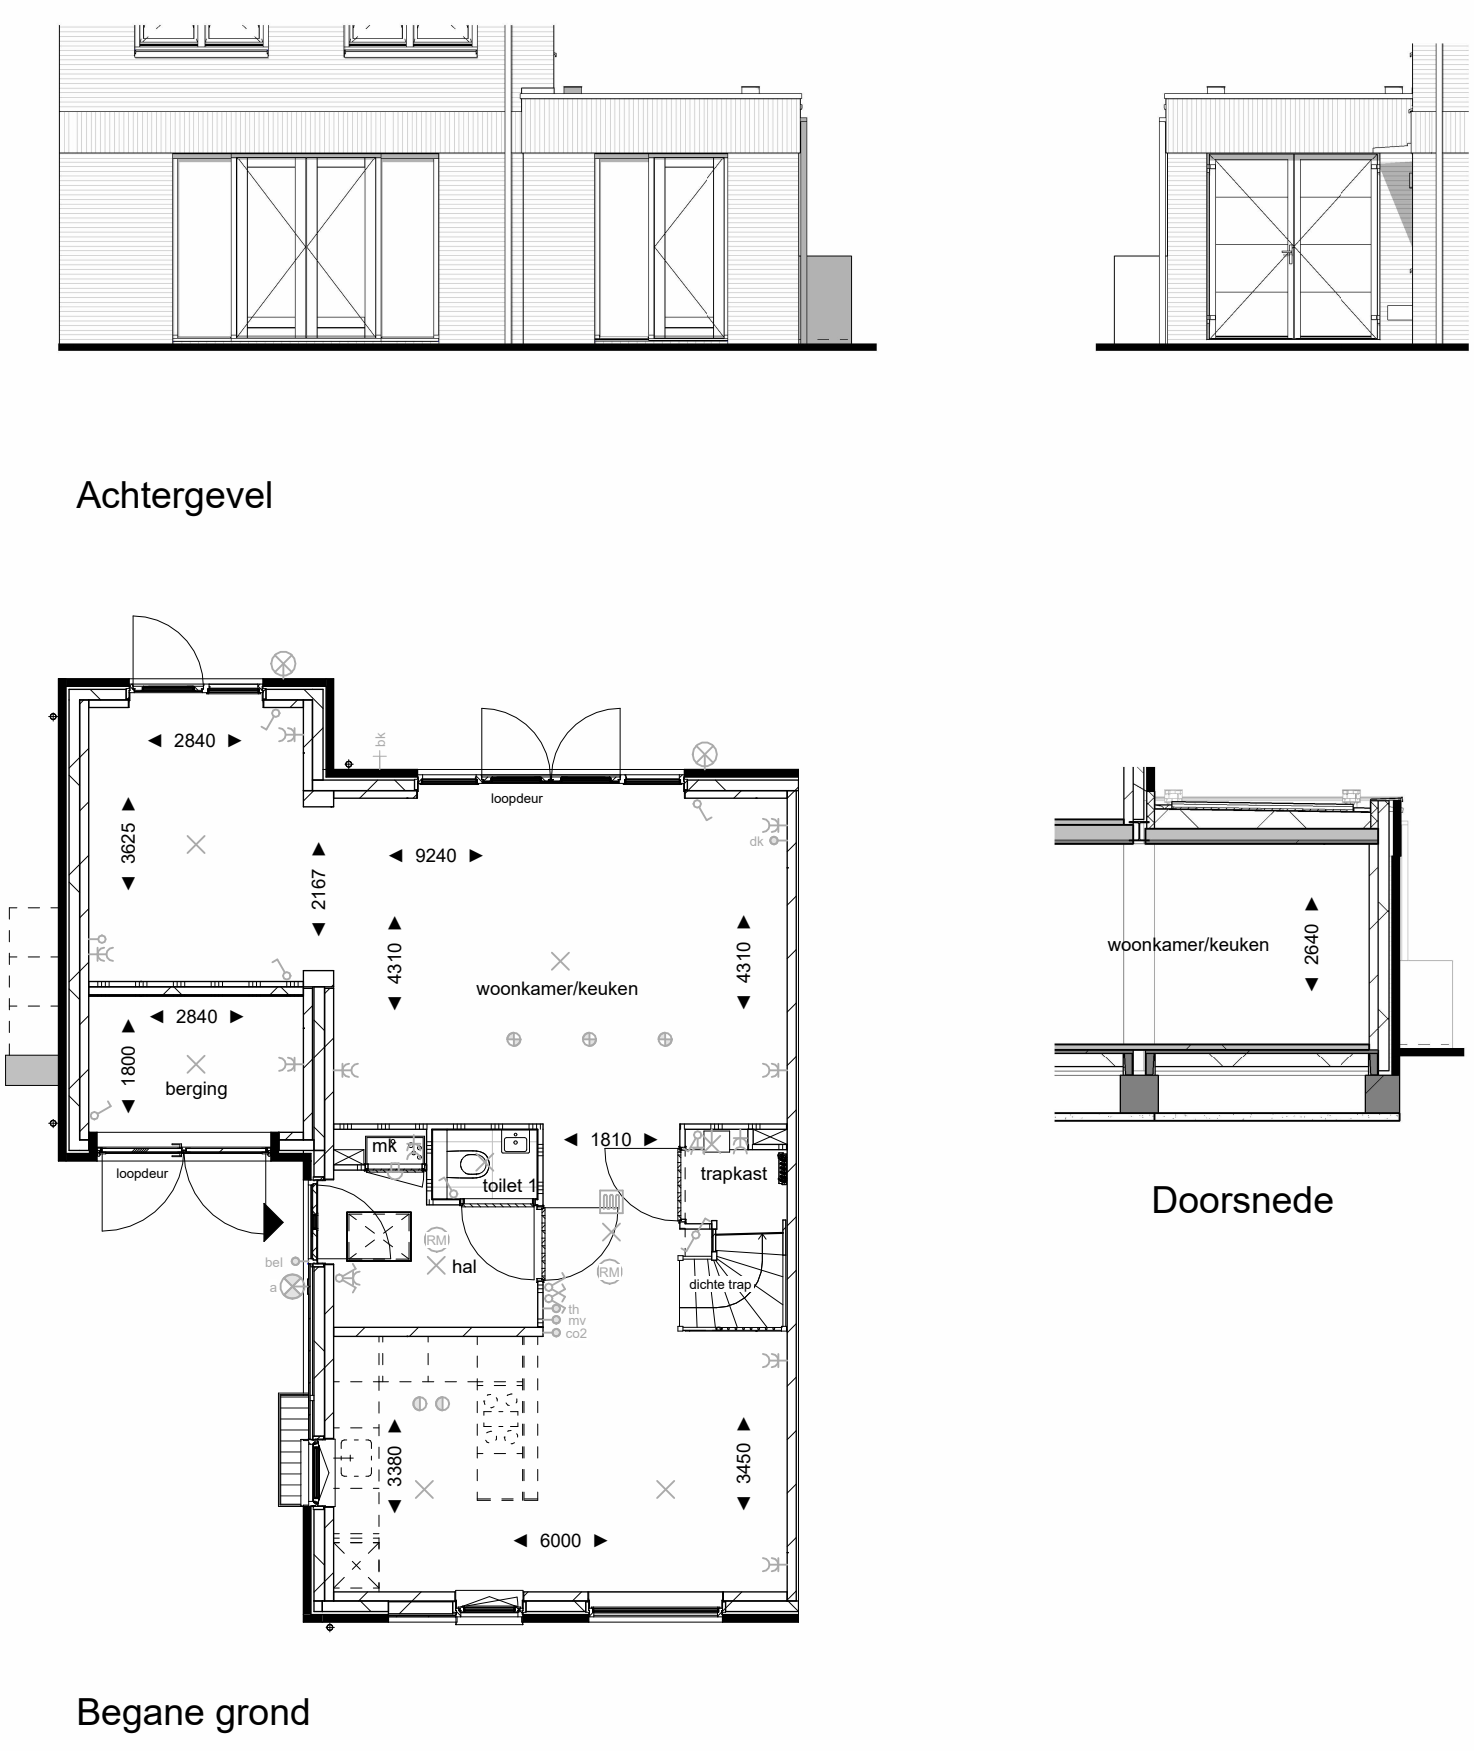
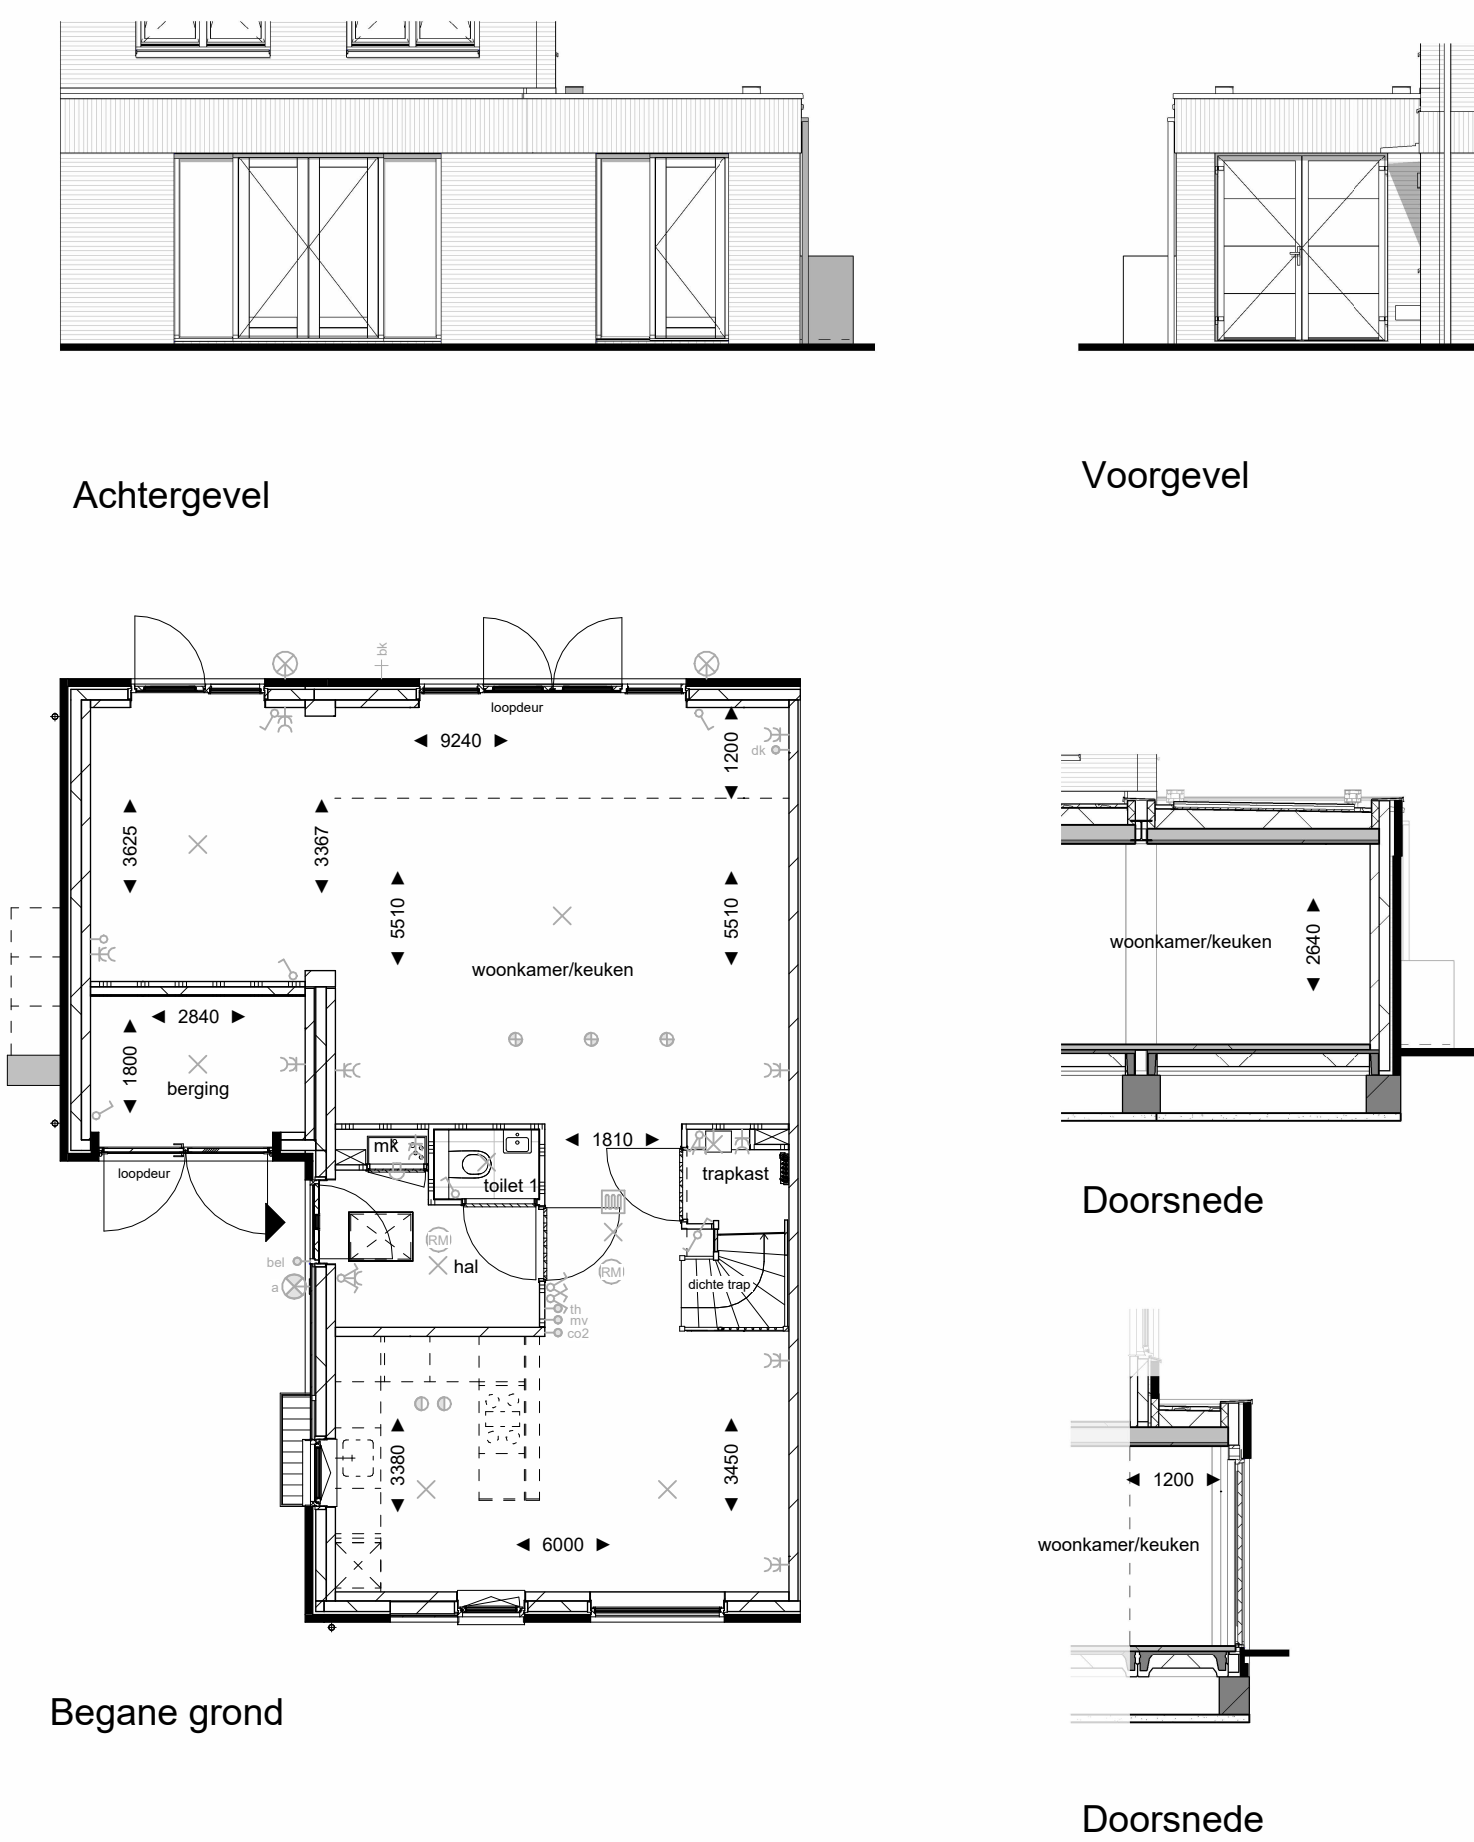
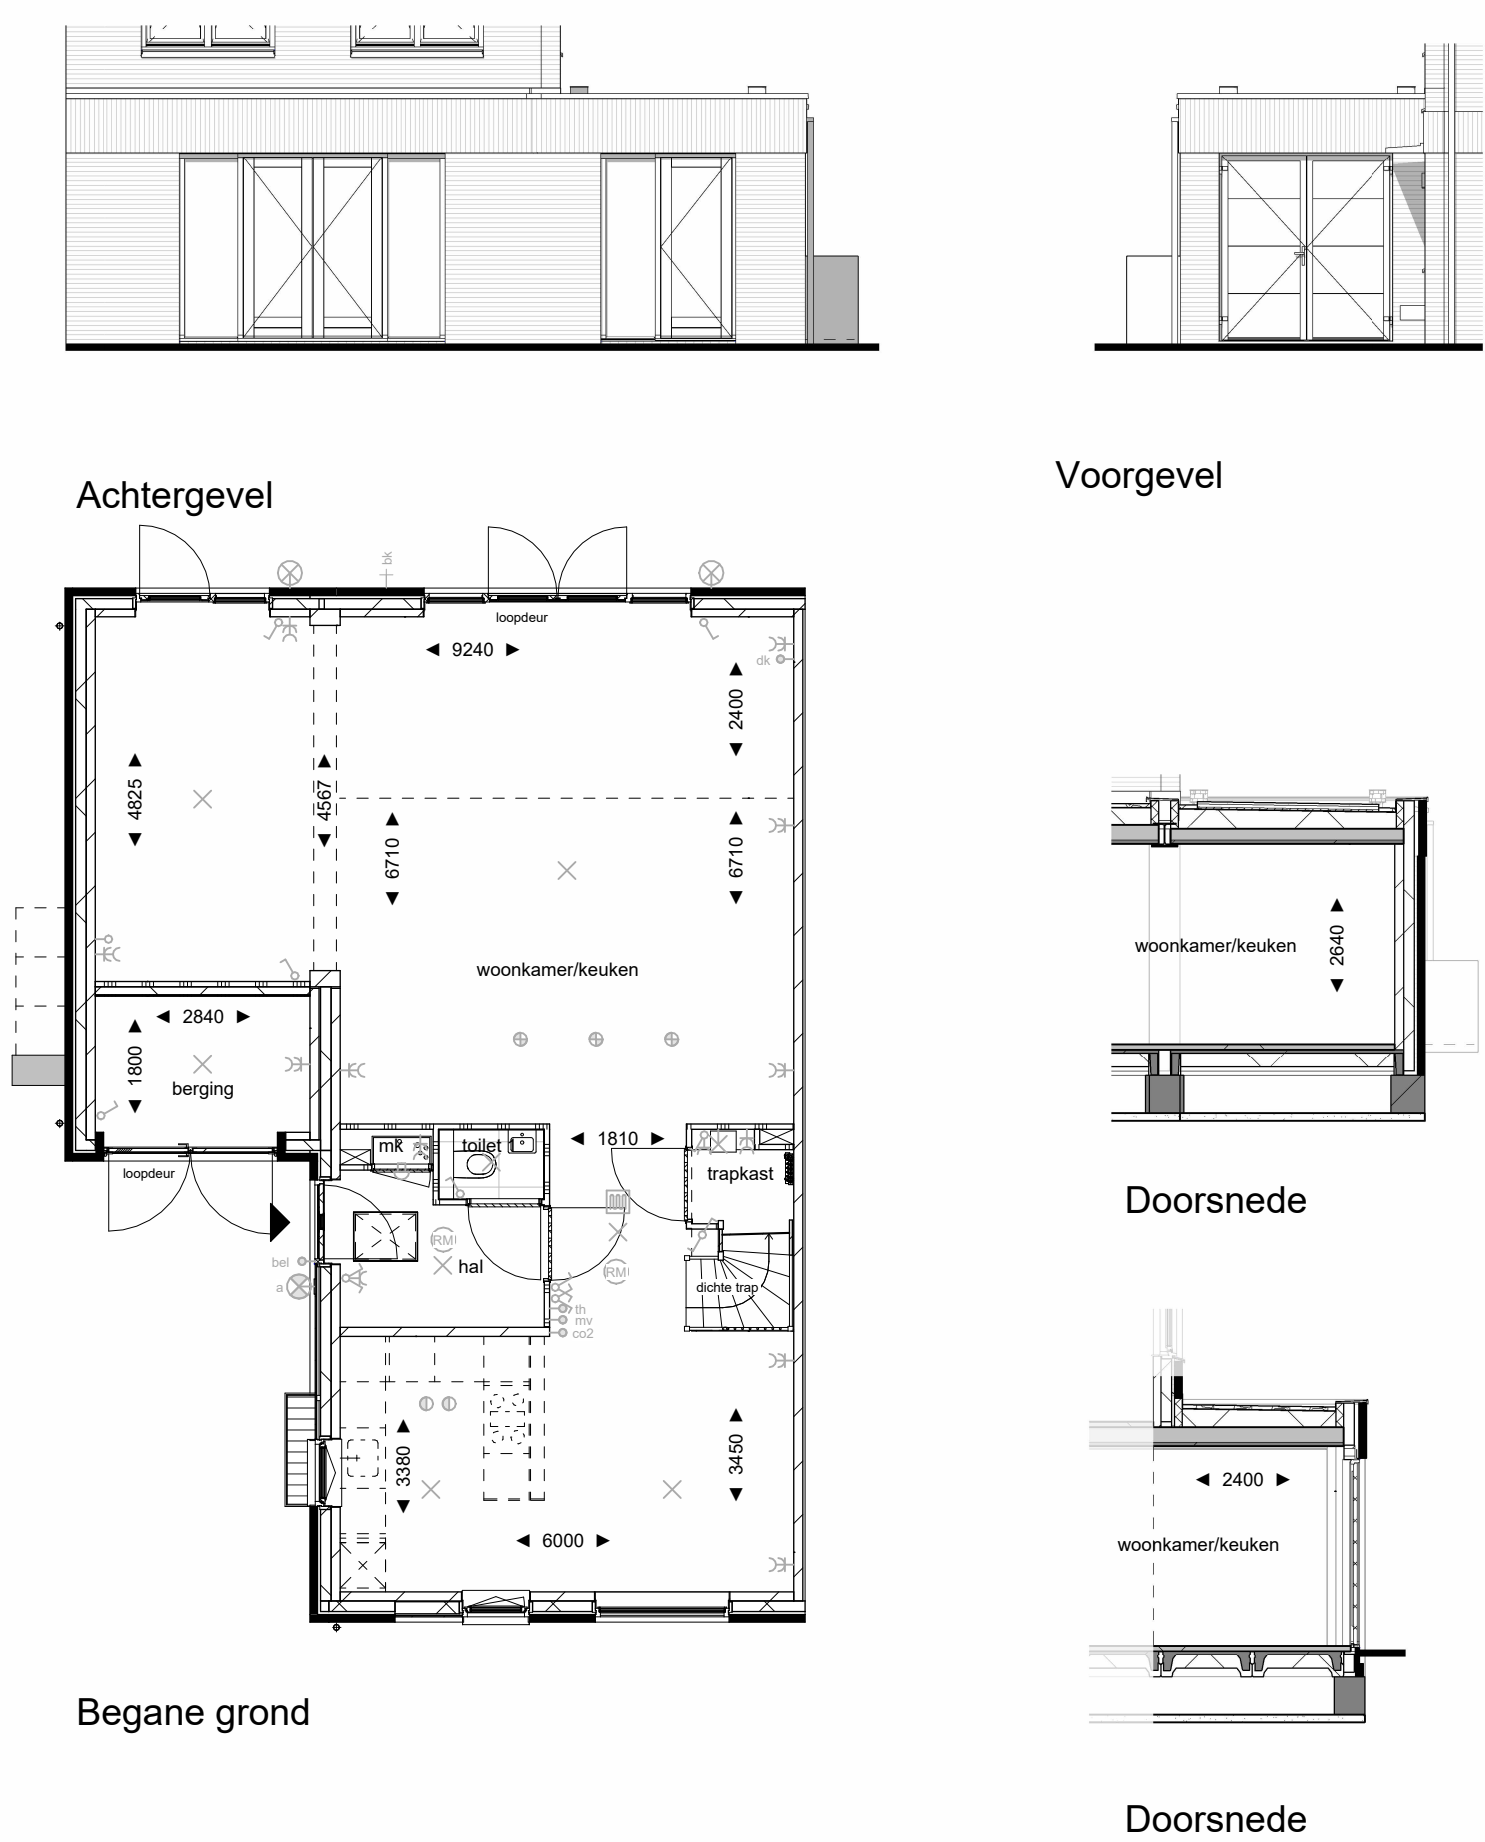
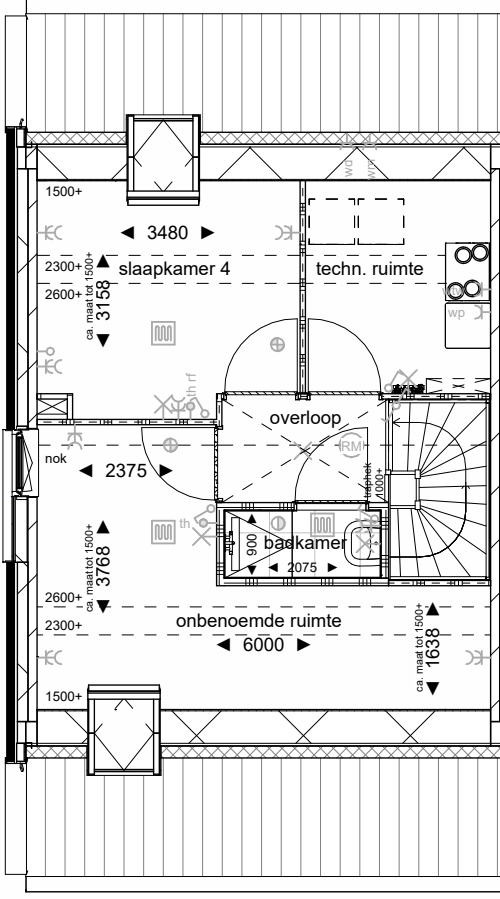


UITBOUW 1,2M 01.07.01 	UITBOUW 2,4M + GARAGE UITBOUW 1,2M 01.07.02 	UITBOUW GARAGE 1,2M 01.07.06 	DAKKAPEL VOORGEVEL 01.07.07 	DAKKAPEL ACHTERGEVEL 01.07.08  VARIANT INDELING ZOLDER 1 01.07.10 
UITBREIDING WOONKAMER NAAR STANDAARD GARAGE 01.07.03 	UITBREIDING WOONKAMER NAAR GARAGE + UITBOUW 1,2M 01.07.04 	UITBREIDING WOONKAMER NAAR GARAGE + UITBOUW 2,4M + GARAGE UITBOUW 1,2M 01.07.05 	DAKRAMEN 940X1400MM 01.07.09 	VARIANT INDELING ZOLDER 2 01.07.11   Project: ONTWIKKELAAR: BLADOMSCHRIJVING: BLADNUMMER: SCHAAL: DATUM: LANGE VAART BPD Ontwikkeling BV Opties T2N VT-O-T2N 1:100 10-07-2026 14-09-2026