








 






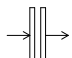
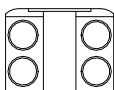
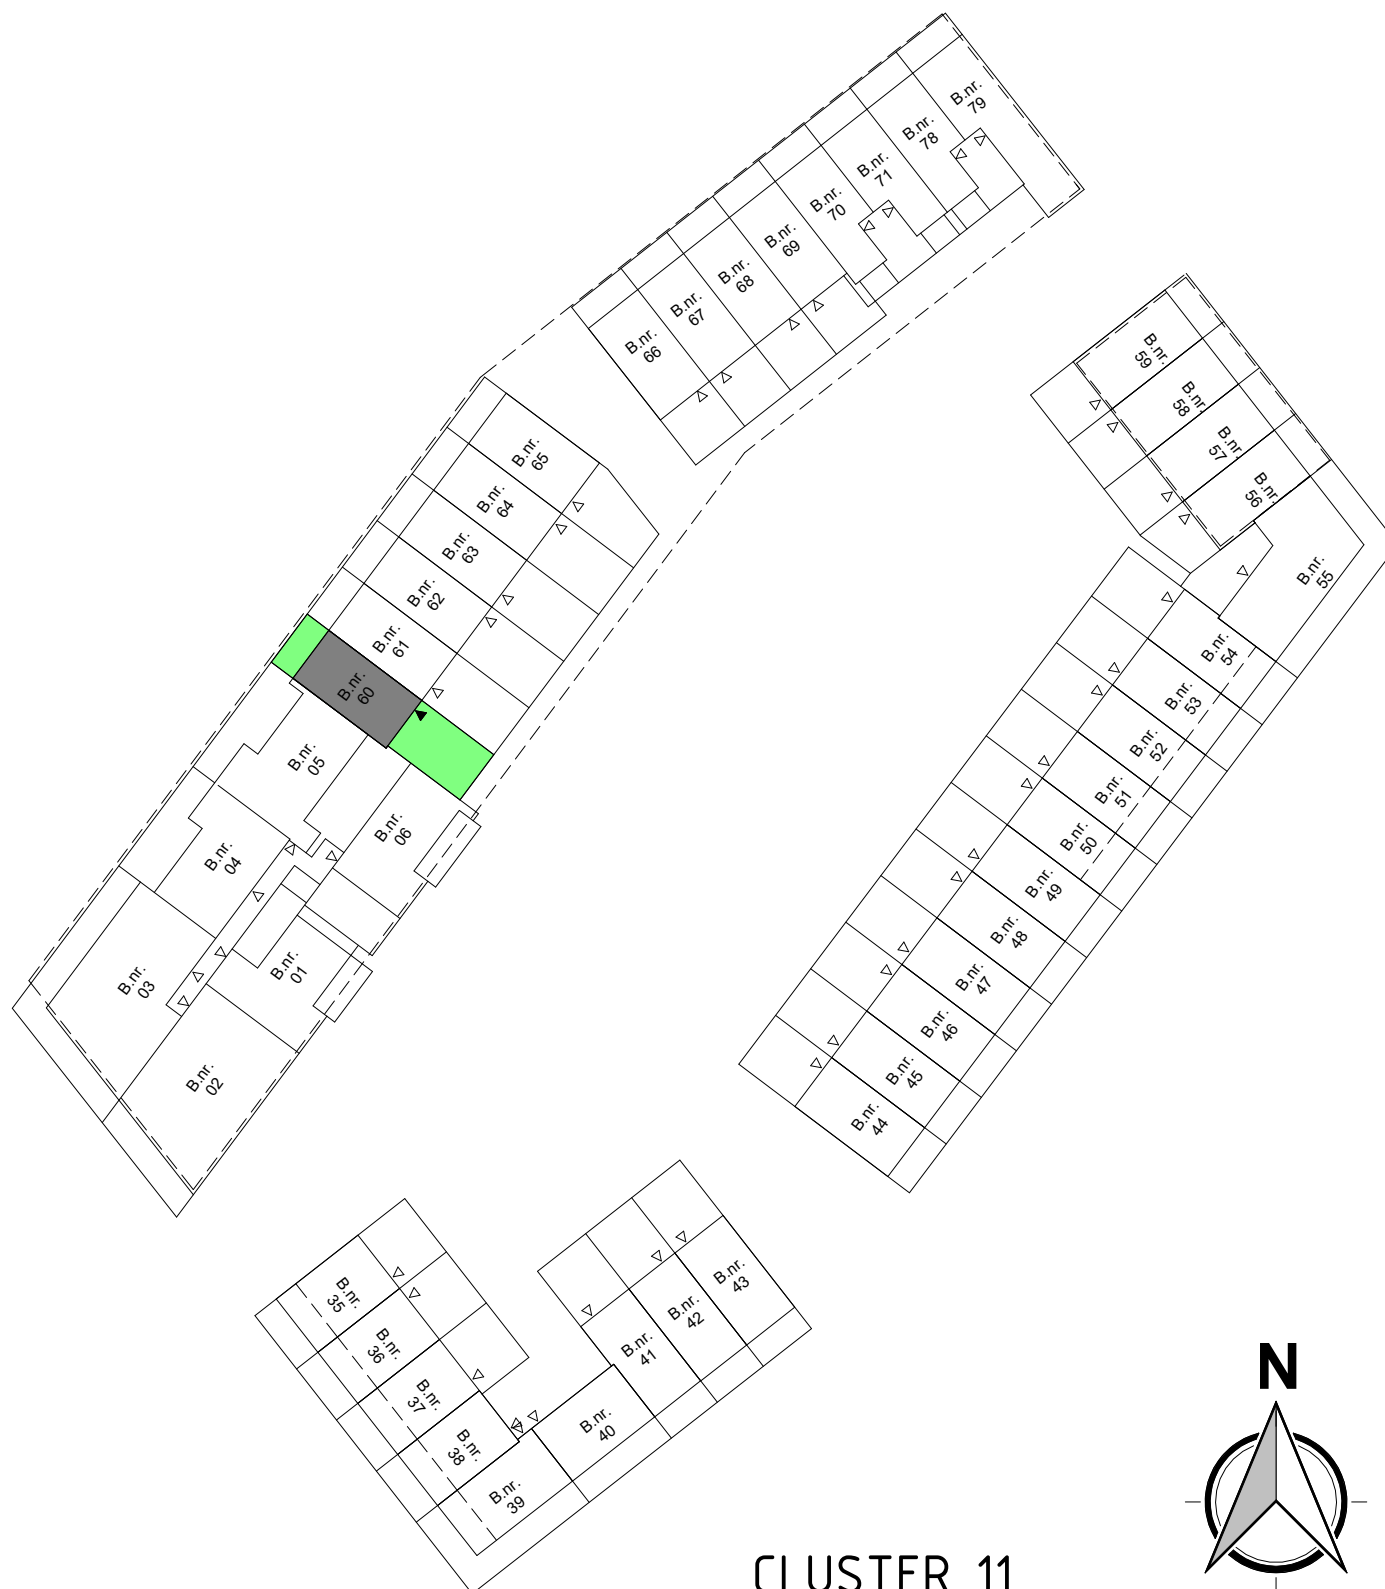


Renvooi algemeen

 	metselwerk baksteen		vloerverwarmingsverdeler
	isolatie		opstelplaats wasmachine en wasdroger
	kalkzandsteen		
	beton in het werk gestort / prefab beton		e-radiator badkamer
	binnenwand gasbeton		buitenkraan
	binnenwand Metal Stud		afzuig punt wtw plafond
	binnenkozijn zonder bovenlicht (stomp) eengezins woningen en koop appartementen techniekrimte huur appartementen		afzuig punt wtw wand
	binnenkozijn met bovenlicht (opdek) huur appartementen		inblaas punt wtw wand
			overstroom rooster in deur techniek ruimte
			opstelplaats WTW unit

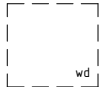DISCLAIMER:

- Aan de maatvoering kunnen geen rechten worden ontleend.
- Alle maatvoering betreft circa maten en is aangegeven in millimeters.
- Elektra aansluitingen, keukenopstelling, ventilatiepunten en rookmelders zijn indicatief aangegeven.
- Het is mogelijk dat niet alle symbolen van toepassing zijn op uw woningtype.
- Hoeveelheden en posities pv-panelen zijn indicatief en kunnen per bouwnummer verschillen.

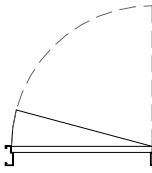 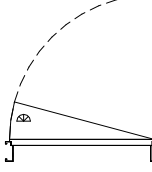

REINBOUW




Project naam: "Spiegelhof" Waalhoven
 Onderdeel: VOORBLAD BOUWNUMMER 60
 Opdrachtgever: Waalhoven V.O.F.
 Architect: KCAP
 Fase: 07 Koperstekeningen (PC)

www.reinbouw.nl

Datum: 11-03-2026 Status: DEFINITIEF
 Wijziging: Schaal: 1 : 700
 Getekend: Reinbouw B.V.
 Werknummer: P2021412
 Tekeningnummer: PC-L(60)100



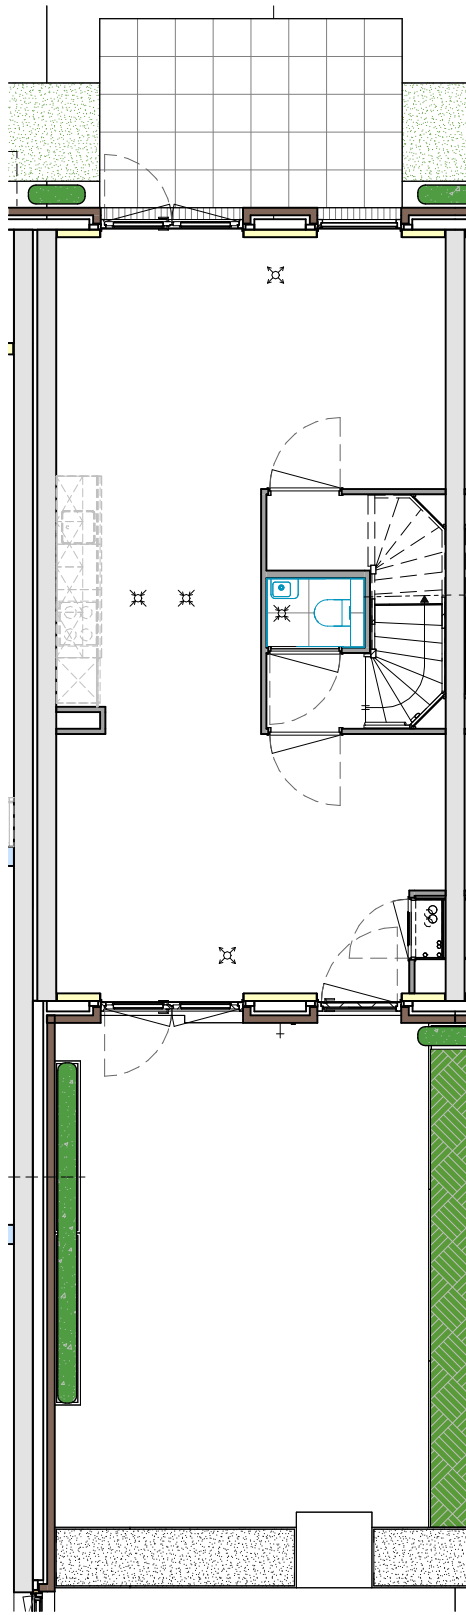

BEGANE GROND 1 : 100

REINBOUW




Project naam: "Spiegelhof" Waalhoven
 Onderdeel: KAVEL BOUWNUMMER 60
 Opdrachtgever: Waalhoven V.O.F.
 Architect: KCAP
 Fase: 07 Koperstekeningen (PC)

www.reinbouw.nl

Datum: 11-03-2026
 Wijziging:
 Werknummer:
 Tekeningnummer:



Status: DEFINITIEF
 Schaal: 1 : 100
 Getekend: Reinbouw B.V.
 P2021412
 PC-L(60)101

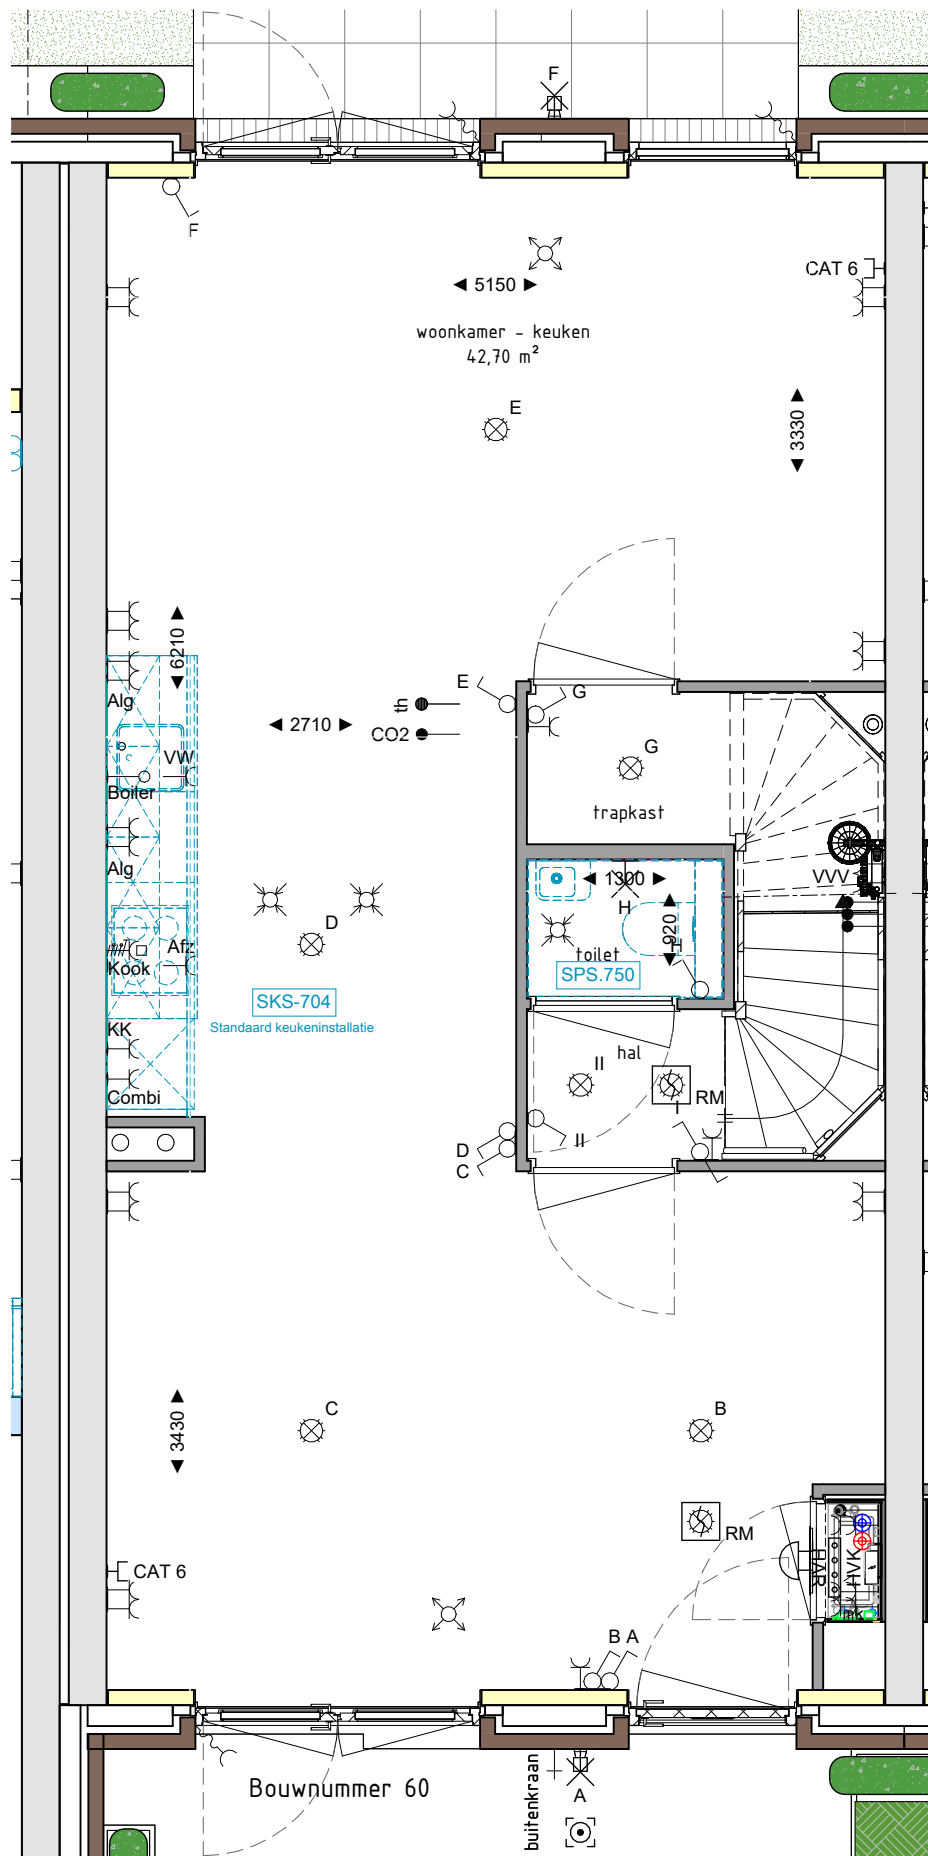

BEGANE GROND 1 : 50

REINBOUW




Project naam: "Spiegelhof" Waalhoven
 Onderdeel: BEGANE GROND BOUWNUMMER 60
 Opdrachtgever: Waalhoven V.O.F.
 Architect: KCAP
 Fase: 07 Koperstekeningen (PC)

www.reinbouw.nl

Datum: 11-03-2026
 Wijziging:
 Werknummer:
 Tekeningnummer:



Status: DEFINITIEF
 Schaal: 1 : 50
 Getekend: Reinbouw B.V.
 P2021412
 PC-L(60)102

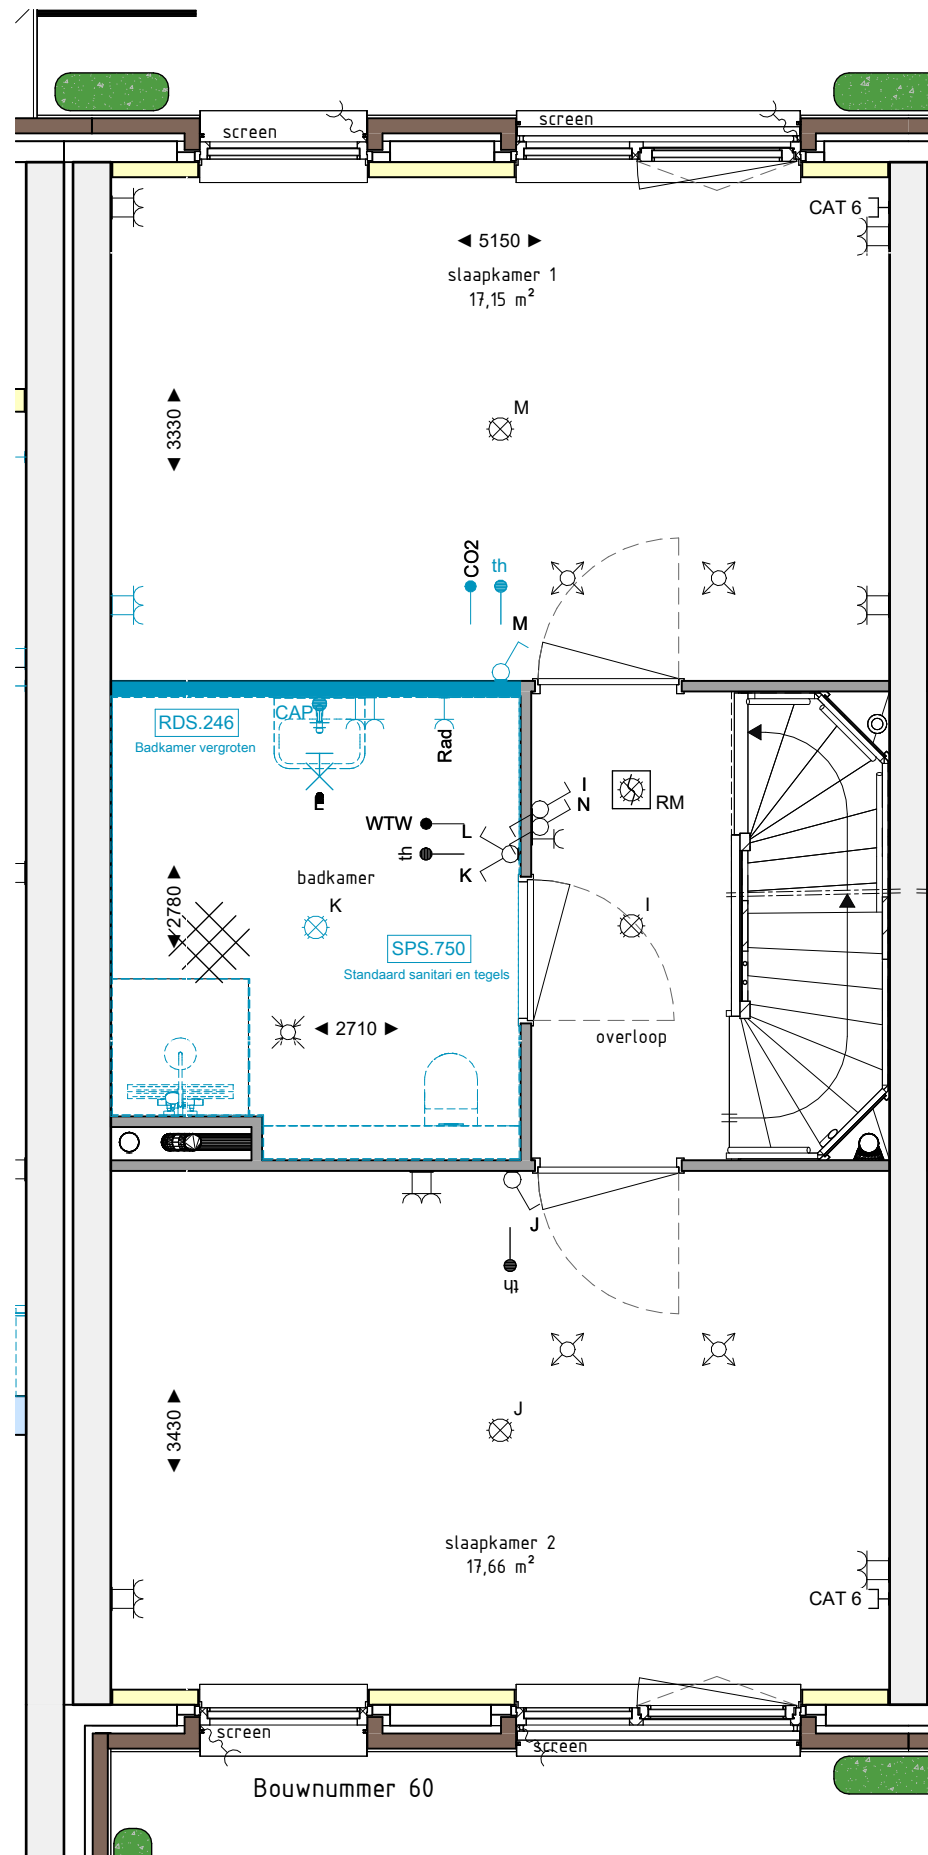

EERSTE VERDIEPING 1 : 50

REINBOUW




Project naam: "Spiegelhof" Waalhoven
 Onderdeel: 1E VERDIEPING BOUWNUMMER 60
 Opdrachtgever: Waalhoven V.O.F.
 Architect: KCAP
 Fase: 07 Koperstekeningen (PC)

www.reinbouw.nl

Datum: 11-03-2026
 Wijziging:
 Werknummer:
 Tekeningnummer:



Status: DEFINITIEF
 Schaal: 1 : 50
 Getekend: Reinbouw B.V.
 P2021412
 PC-L(60)103

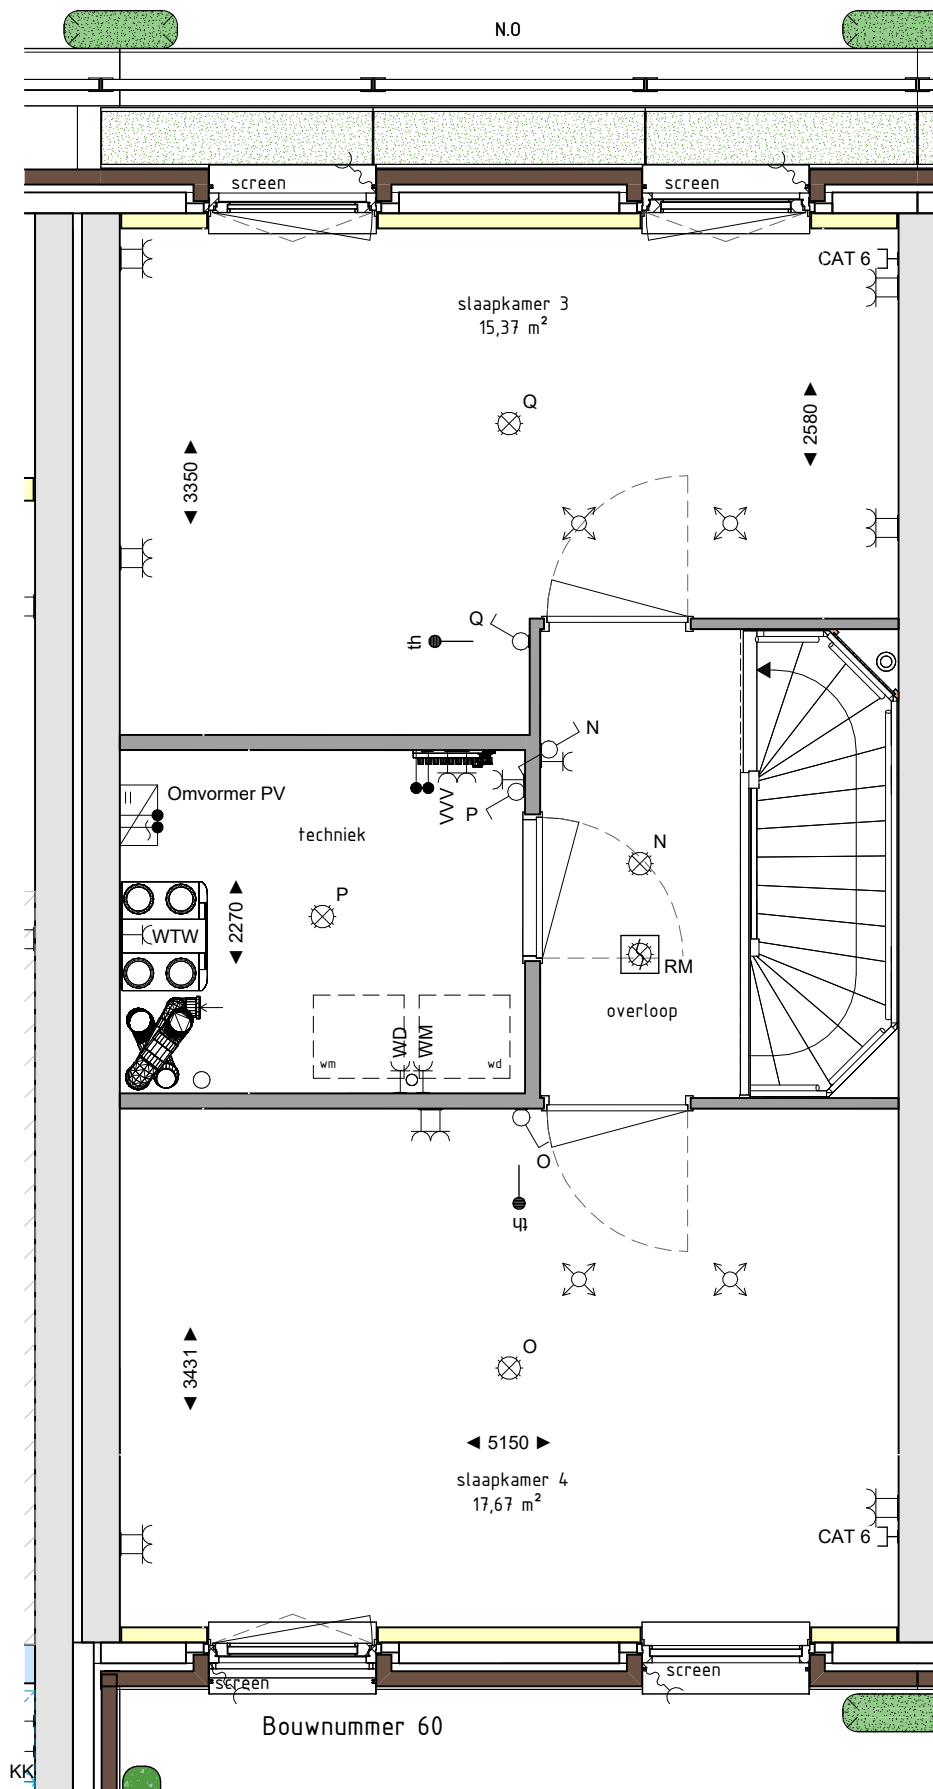

TWEDE VERDIEPING 1 : 50

REINBOUW




Project naam: "Spiegelhof" Waalhoven
 Onderdeel: 2E VERDIEPING BOUWNUMMER 60
 Opdrachtgever: Waalhoven V.O.F.
 Architect: KCAP
 Fase: 07 Koperstekeningen (PC)

www.reinbouw.nl

Datum: 11-03-2026
 Wijziging:
 Werknummer:
 Tekeningnummer:



Status: DEFINITIEF
 Schaal: 1 : 50
 Getekend: Reinbouw B.V.
 P2021412
 PC-L(60)104

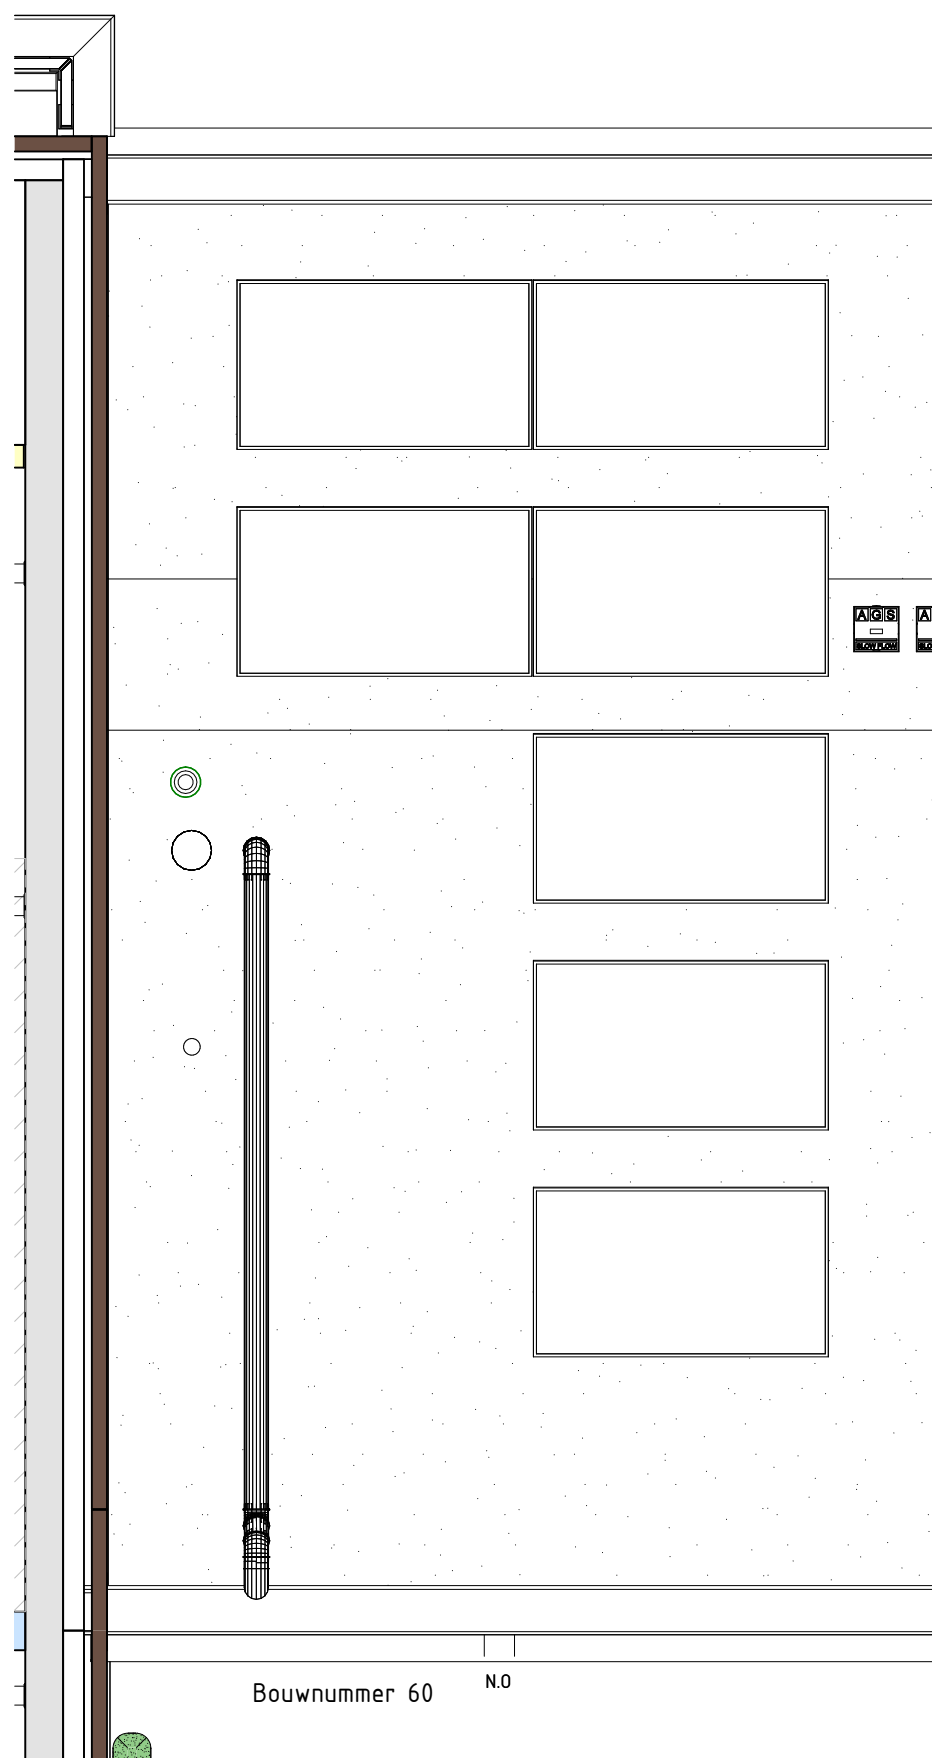

DAKAANZICHT 1 : 50

REINBOUW



Project naam: "Spiegelhof" Waalhoven
 Onderdeel: DAKAANZICHT BOUWNUMMER 60
 Opdrachtgever: Waalhoven V.O.F.
 Architect: KCAP
 Fase: 07 Koperstekeningen (PC)

www.reinbouw.nl

Datum: 11-03-2026
 Wijziging:
 Werknummer:
 Tekeningnummer:




Status: DEFINITIEF
 Schaal: 1 : 50
 Getekend: Reinbouw B.V.
 P2021412
 PC-L(60)105




VOORGEVEL 1 : 100



ACHTERGEVEL 1 : 100

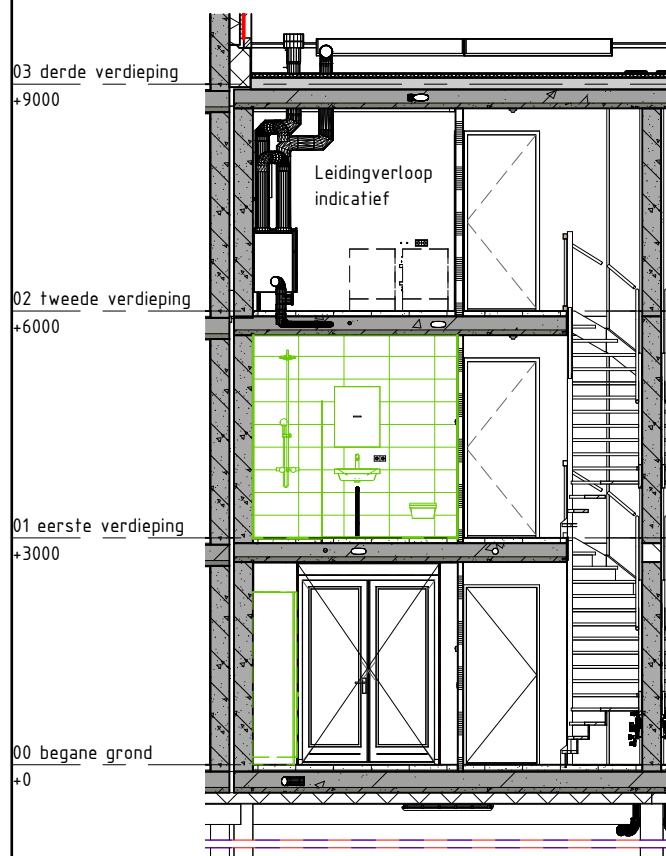

DOORSNEDE 1 : 100

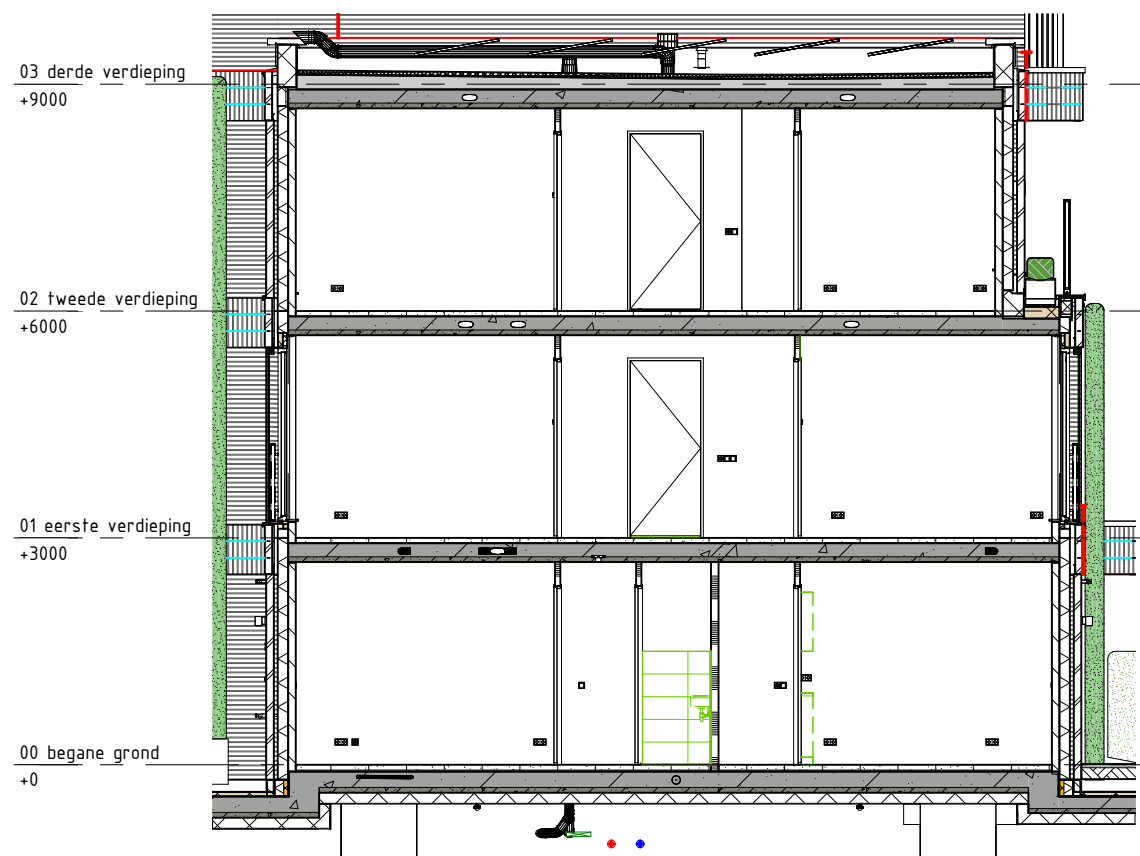

DOORSNEDE 1 : 100

REINBOUW



Project naam: "Spiegelhof" Waalhoven
 Onderdeel: GEVELS EN DOORSNEDEN BOUWNUMMER 60
 Opdrachtgever: Waalhoven V.O.F.
 Architect: KCAP
 Fase: 07 Koperstekeningen (PC)

www.reinbouw.nl

Datum: 11-03-2026 Status: DEFINITIEF
 Wijziging: Schaal: 1 : 100
 Getekend: Reinbouw B.V.
 Werknummer: P2021412
 Tekeningnummer: PC-L(60)106





VOORGEVEL 1 : 100



ACHTERGEVEL 1 : 100

Optie voor Screens is niet mogelijk voor de naar buiten openslaande tuindeuren in de voor- en achtergevel

REINBOUW



Project naam: "Spiegelhof" Waalhoven
 Onderdeel: SCREENS BOUWNUMMER 60
 Opdrachtgever: Waalhoven V.O.F.
 Architect: KCAP
 Fase: 07 Koperstekeningen (PC)

www.reinbouw.nl

Datum: 11-03-2026 Status: DEFINITIEF
 Wijziging: Schaal: 1 : 100
 Getekend: Reinbouw B.V.
 Werknummer: P2021412
 Tekeningnummer: PC-L(60)107

