



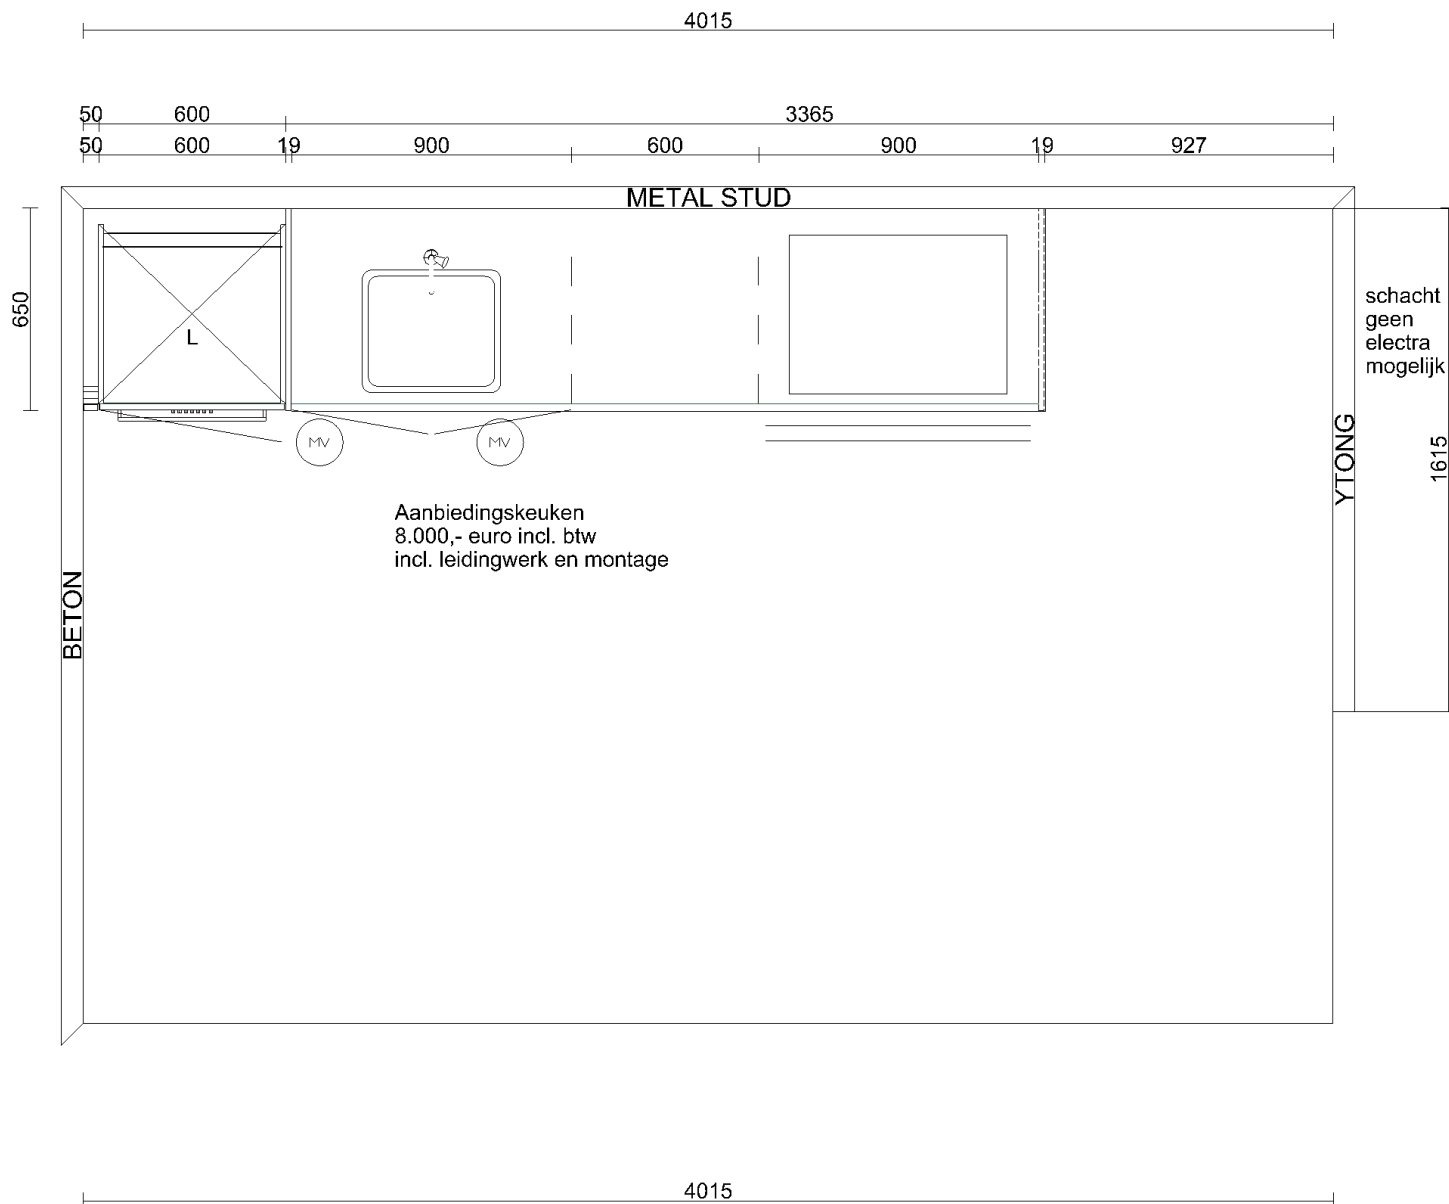


Klant	Era Contour B.V.	Project	Nieuwe Defensie Toren 1 te Utrecht	Datum	1-9-2025
Referentie		BouwNr	-	Schaal	-
Bonnummer	45041606.01.02	Leveradres	Aanbiedingskeuken 3.0 / Woningtype TK-3 - Bnr. 1102. 1107. 1112. 1117. 1122. 1127. 1132. 1137. 1142. 1147.	Versie	RTH 290425
Tekening	Bovenaanzicht	Verkoper	Jill Damwijk	Formaat	A4L

Bouwkundige zaken op deze tekening zijn schetsmatig weergegeven. In werkelijkheid kunnen hierop afwijkingen voorkomen. Aan deze tekening kunnen geen rechten worden ontleend.

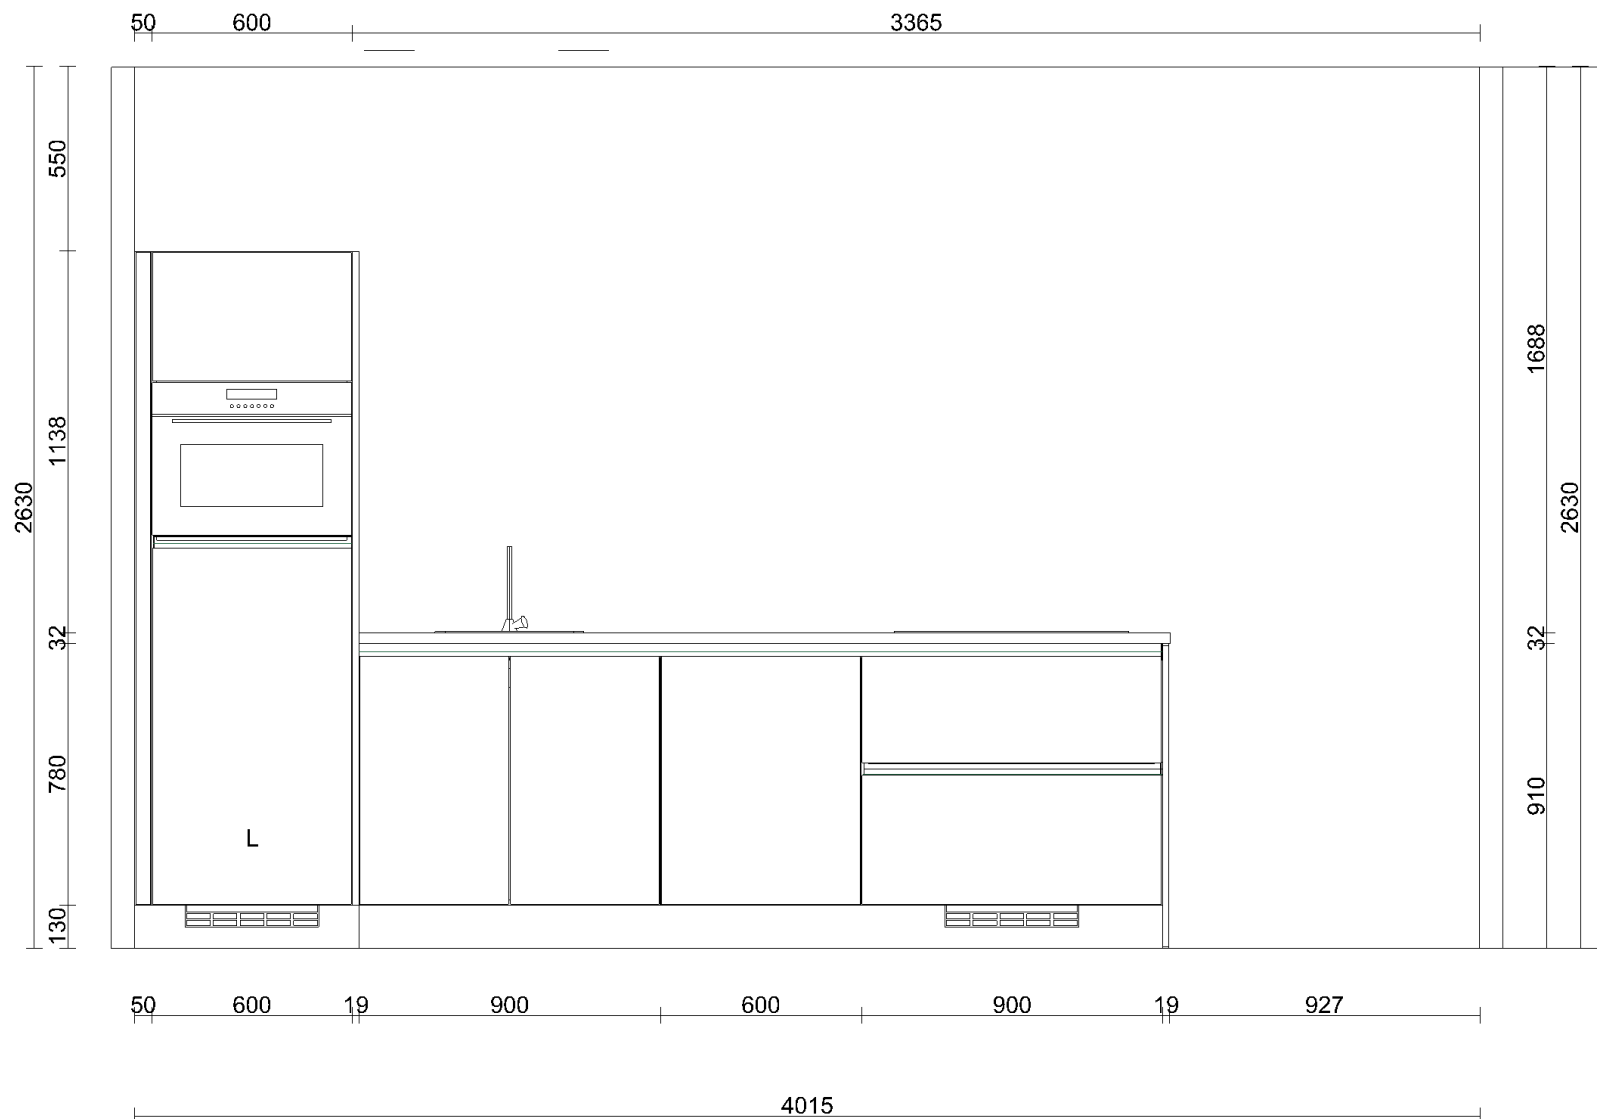

Klant	Era Contour B.V.	Project	Nieuwe Defensie Toren 1 te Utrecht	Datum	1-9-2025
Referentie		BouwNr	-	Schaal	-
Bonnummer	45041606.01.02	Leveradres	Aanbiedingskeuken 3.0 / Woningtype TK-3 - Bnr. 1102. 1107. 1112. 1117. 1122. 1127. 1132. 1137. 1142. 1147.	Versie	RTH 290425
Tekening	Wandaanzicht 1	Verkoper	Jill Damwijk	Formaat	A4L

Bouwkundige zaken op deze tekening zijn schetsmatig weergegeven. In werkelijkheid kunnen hierop afwijkingen voorkomen. Aan deze tekening kunnen geen rechten worden ontleend.

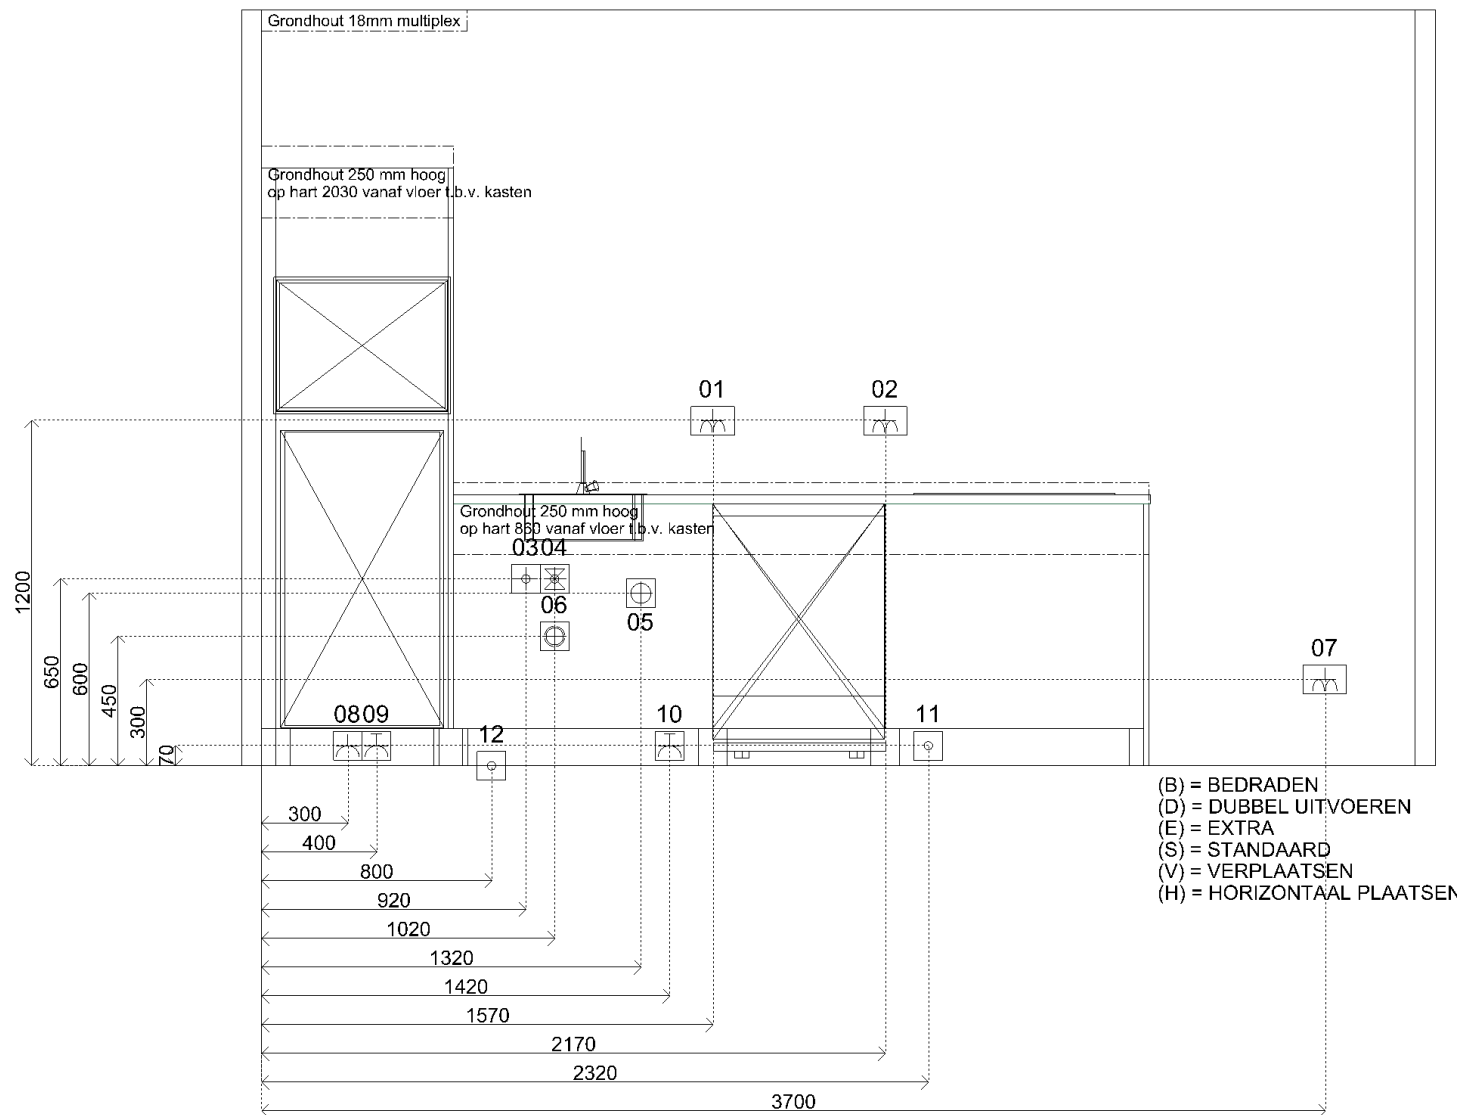

Sym	Detail
01	(S) D-WCD+ra horizontaal t.b.v. huishoudelijk gebruik
02	(S) D-WCD+ra horizontaal t.b.v. huishoudelijk gebruik
03	(S) Warmwaterleiding afgedopt op muurplaat
04	(S) Koudwaterleiding afgedopt op muurplaat
05	(S) Afvoer ø40mm opbouw vanuit vloer t.b.v. gootsteen en vaatwasser
06	(S) Wateraanvoer (kw) afgedopt op muurplaat t.b.v. vaatwasser
07	(S) D-WCD+ra horizontaal t.b.v. algemeen gebruik
08	(S) E-WCD+ra t.b.v. koelkast, snoer op vloer vanuit punt 12 keukenbox
09	(S) E-WCD+ra (grp) t.b.v. combi, snoer op vloer vanuit punt 12 keukenbox
10	(S) E-WCD+ra (grp) t.b.v. vaatwasser, snoer op vloer vanuit punt 12 keukenbox
11	(S) Kookgroep, snoer op vloer (2x16A) t.b.v. elek. koken
12	(S) Keukenbox (3x16A) opbouw boven vloer t.b.v. 2 apparaten op aparte groep + 1 groep tbv huishoudelijk en overig
13	(S) D-WCD+ra horizontaal t.b.v. algemeen gebruik



Klant	Era Contour B.V.	Project	Nieuwe Defensie Toren 1 te Utrecht	Datum	1-9-2025
Referentie		BouwNr	-	Schaal	-
Bonnummer	45041606.01.02	Leveradres	Aanbiedingskeuken 3.0 / Woningtype TK-3 - Bnr. 1102. 1107. 1112. 1117. 1122. 1127. 1132. 1137. 1142. 1147.	Versie	RTH 290425
Tekening	Installatietekening wand 1	Verkoper	Jill Damwijk	Formaat	A4L

Bouwkundige zaken op deze tekening zijn schetsmatig weergegeven. In werkelijkheid kunnen hierop afwijkingen voorkomen. Aan deze tekening kunnen geen rechten worden ontleend.



Klant	Era Contour B.V.	Project	Nieuwe Defensie Toren 1 te Utrecht	Datum	1-9-2025
Referentie		BouwNr	-	Schaal	-
Bonnummer	45041606.01.02	Leveradres	Aanbiedingskeuken 3.0 / Woningtype TK-3 - Bnr. 1102. 1107. 1112. 1117. 1122. 1127. 1132. 1137. 1142. 1147.	Versie	RTH 290425
Tekening	Rendering 1	Verkoper	Jill Damwijk	Formaat	A4L

Bouwkundige zaken op deze tekening zijn schetsmatig weergegeven. In werkelijkheid kunnen hierop afwijkingen voorkomen. Aan deze tekening kunnen geen rechten worden ontleend.