



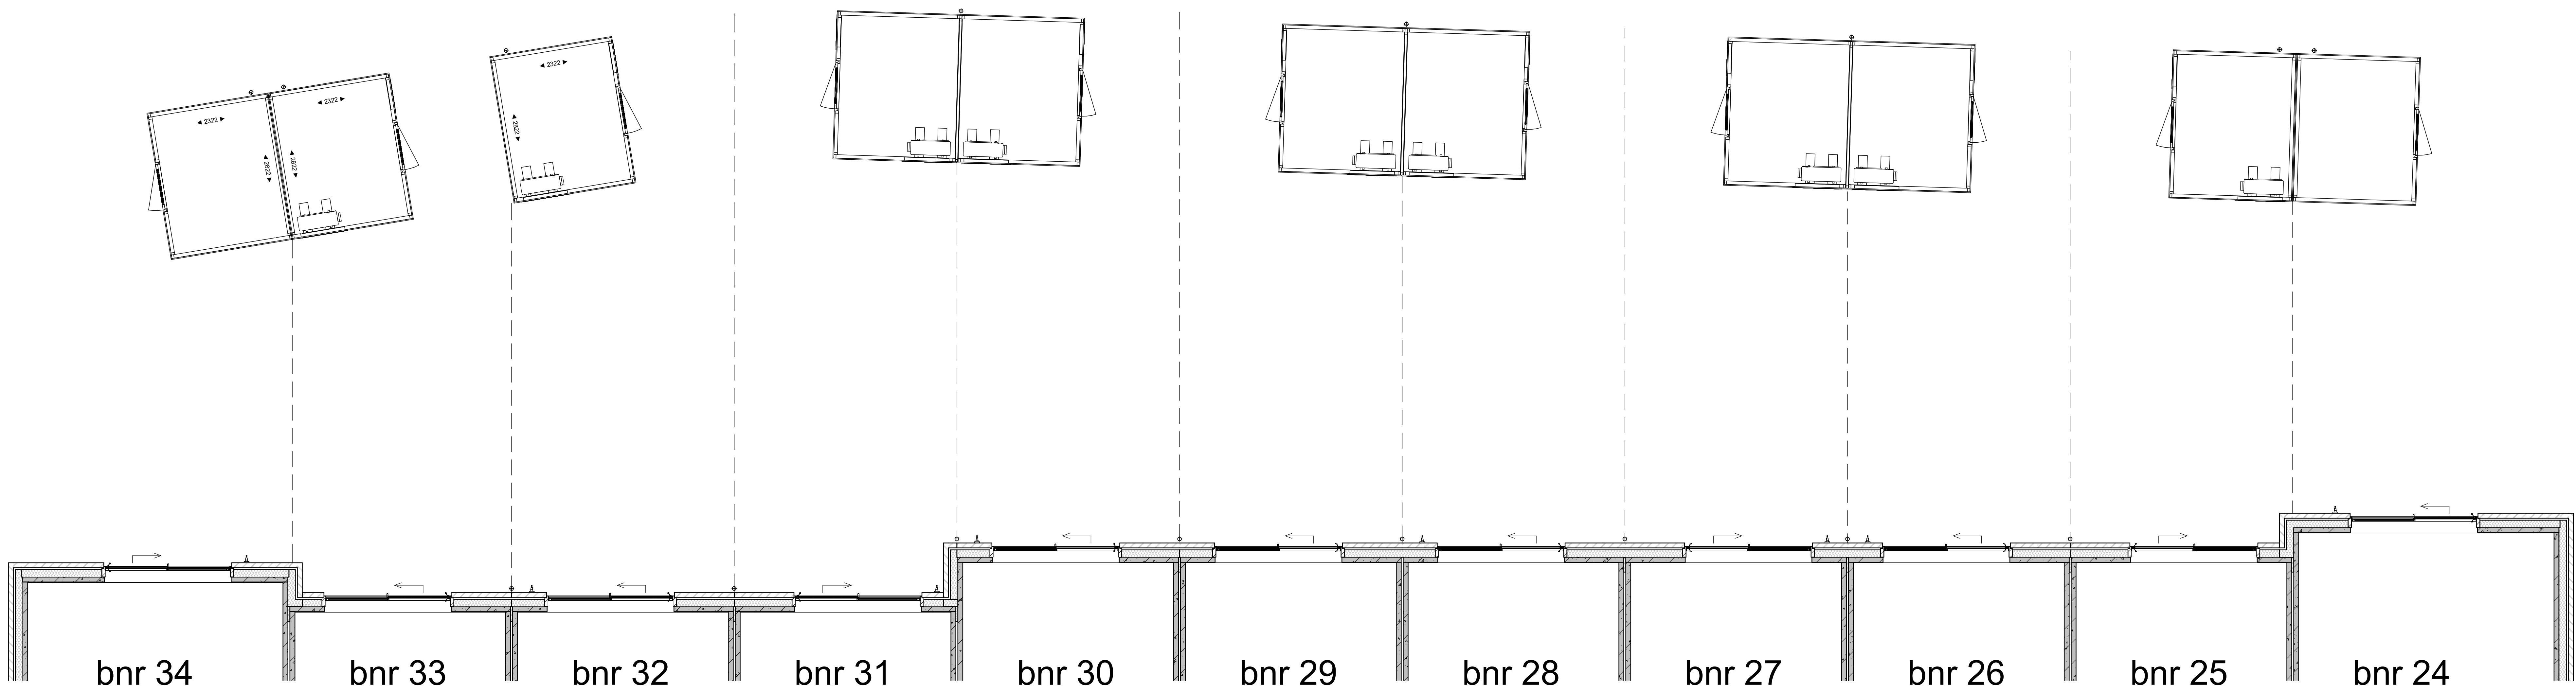

Bergingen blok 3
schaal 1 : 50

Berging bnr 1 - 14 - 15

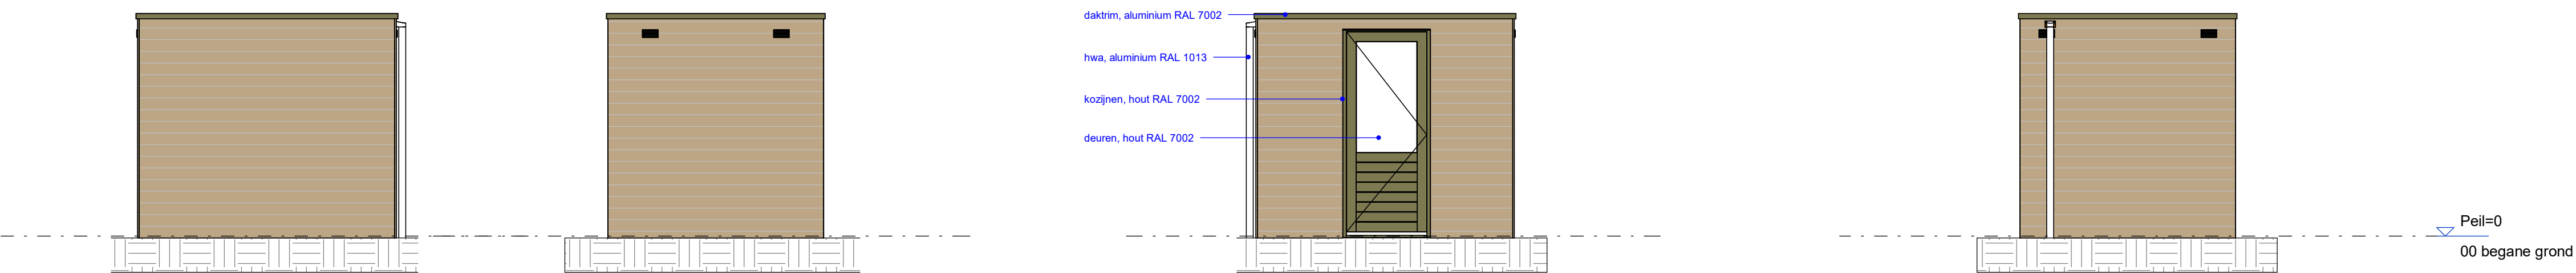


Linkerzijaanzicht
schaal 1 : 50

Vooraanzicht

Rechterzijaanzicht

Achteraanzicht

Berging bnr 32

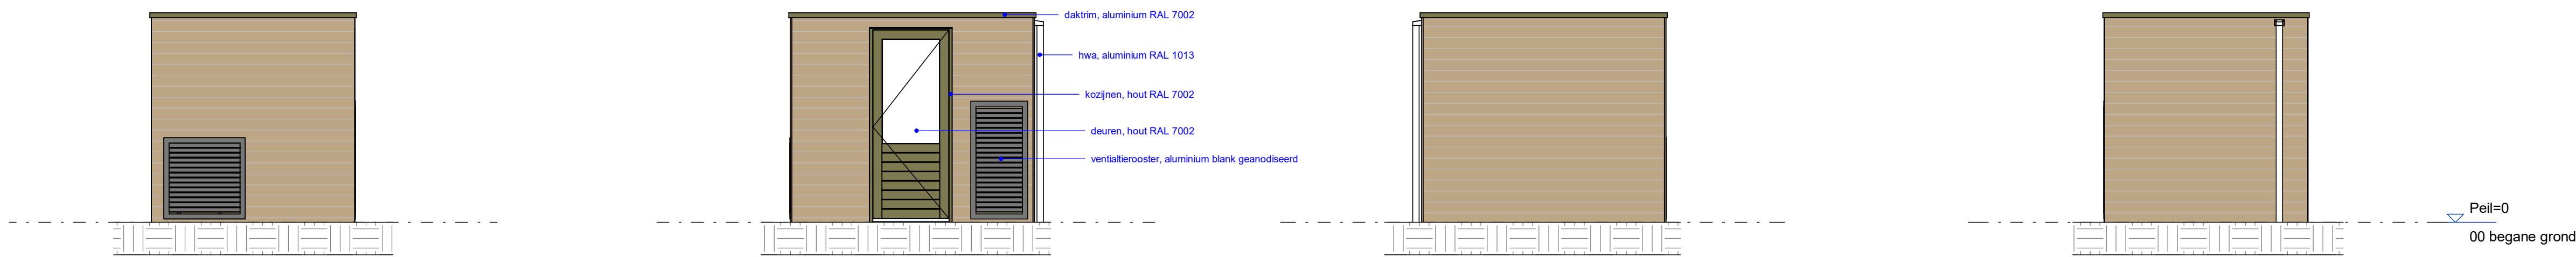


Vooraanzicht
schaal 1 : 50

Linkerzijaanzicht

Rechterzijaanzicht

Achteraanzicht

Berging bnr 2 t/m 13, 16 t/m 21, 26 t/m 31

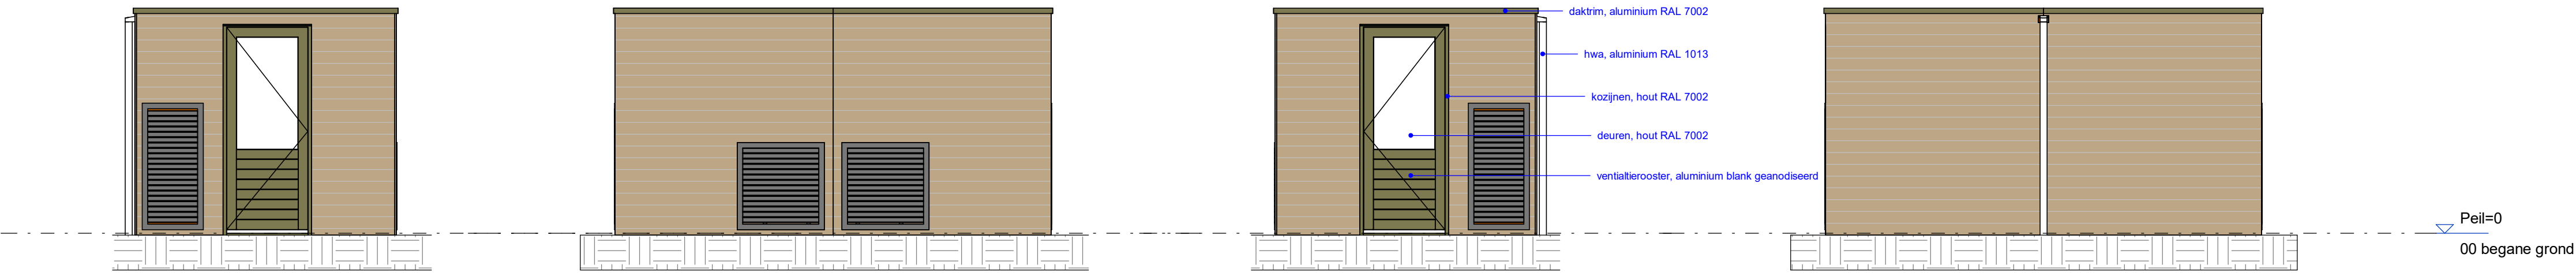


Linkerzijaanzicht
schaal 1 : 50

Vooraanzicht

Rechterzijaanzicht

Achteraanzicht

Berging bnr 22, 23, 24, 25, 33, 34

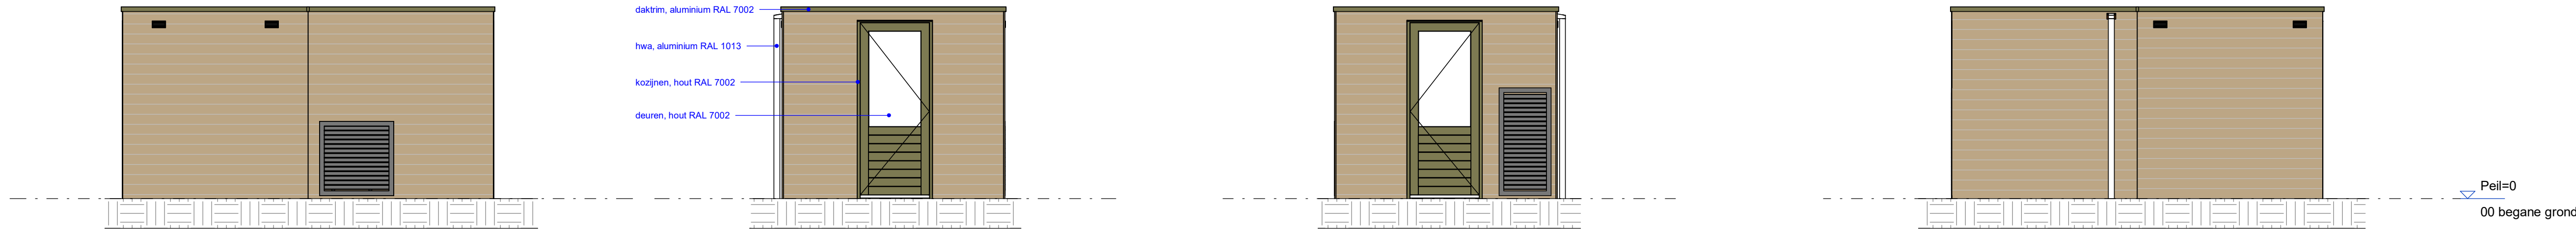

Vooraanzicht
schaal 1 : 50

Linkerzijaanzicht

Rechterzijaanzicht

Achteraanzicht