




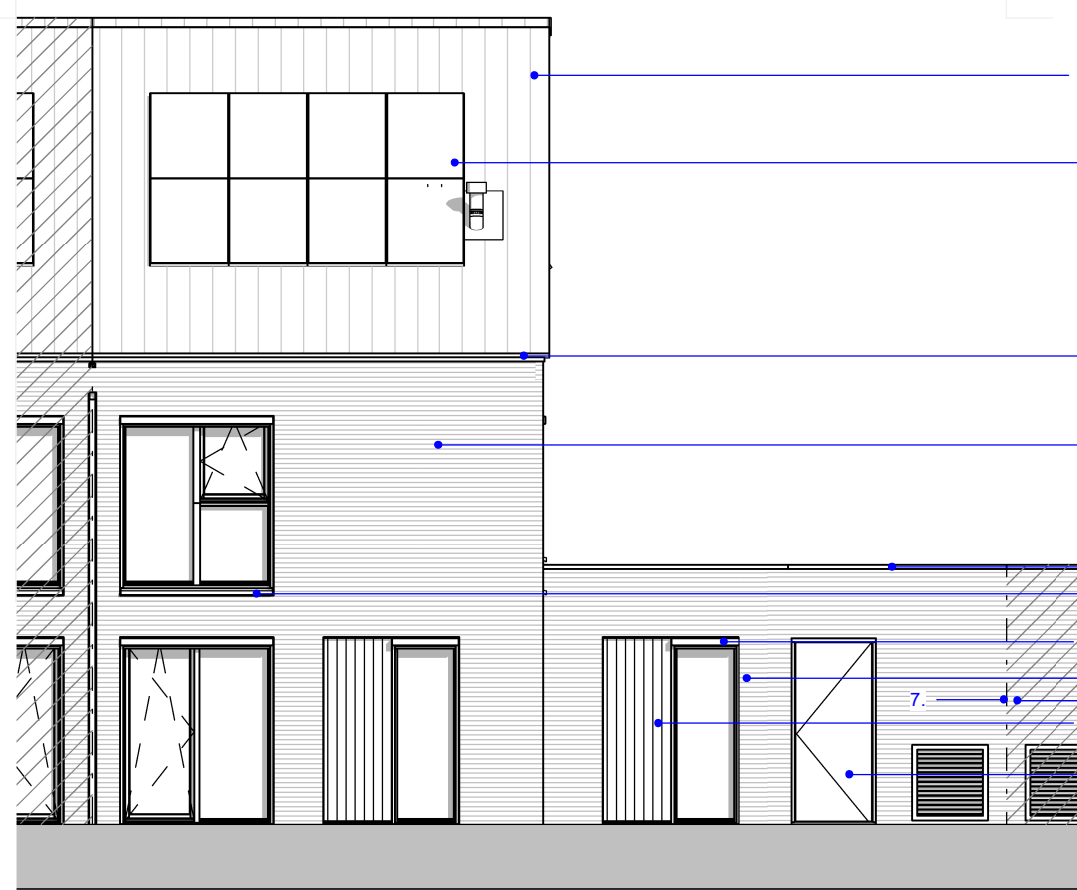


Voorgevel
schaal 1 : 100

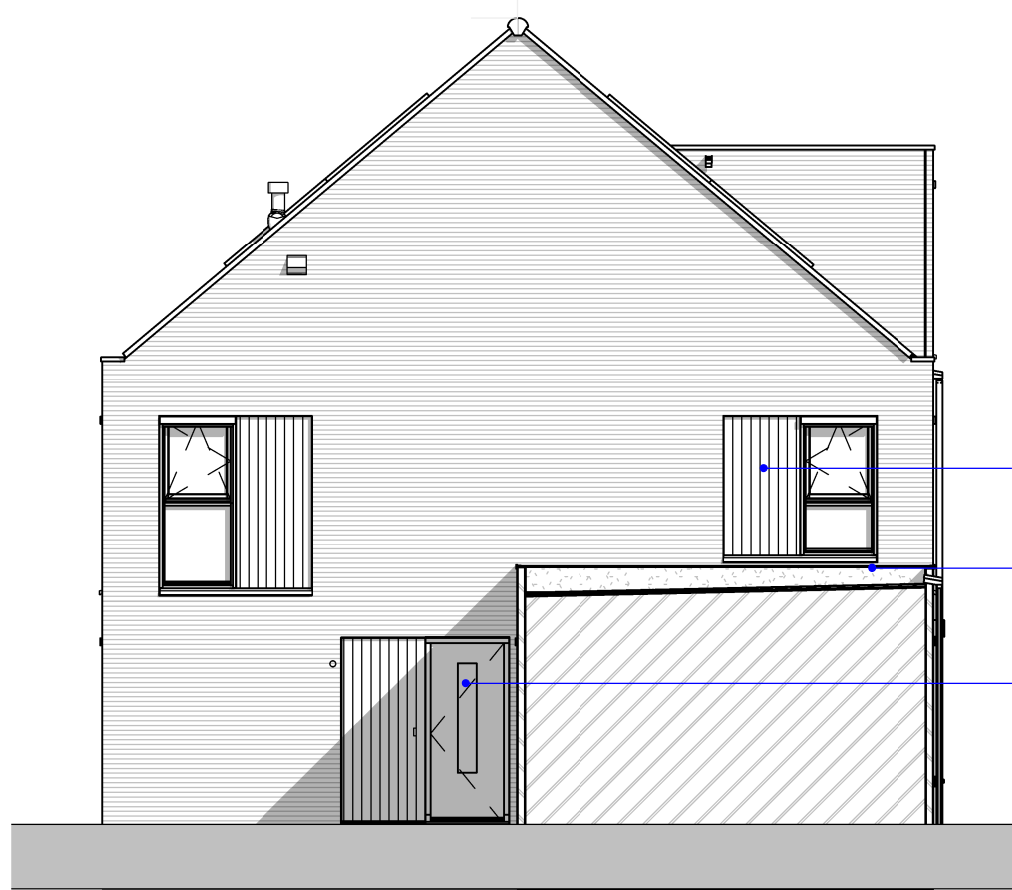


Rechter zijgevel
schaal 1 : 100

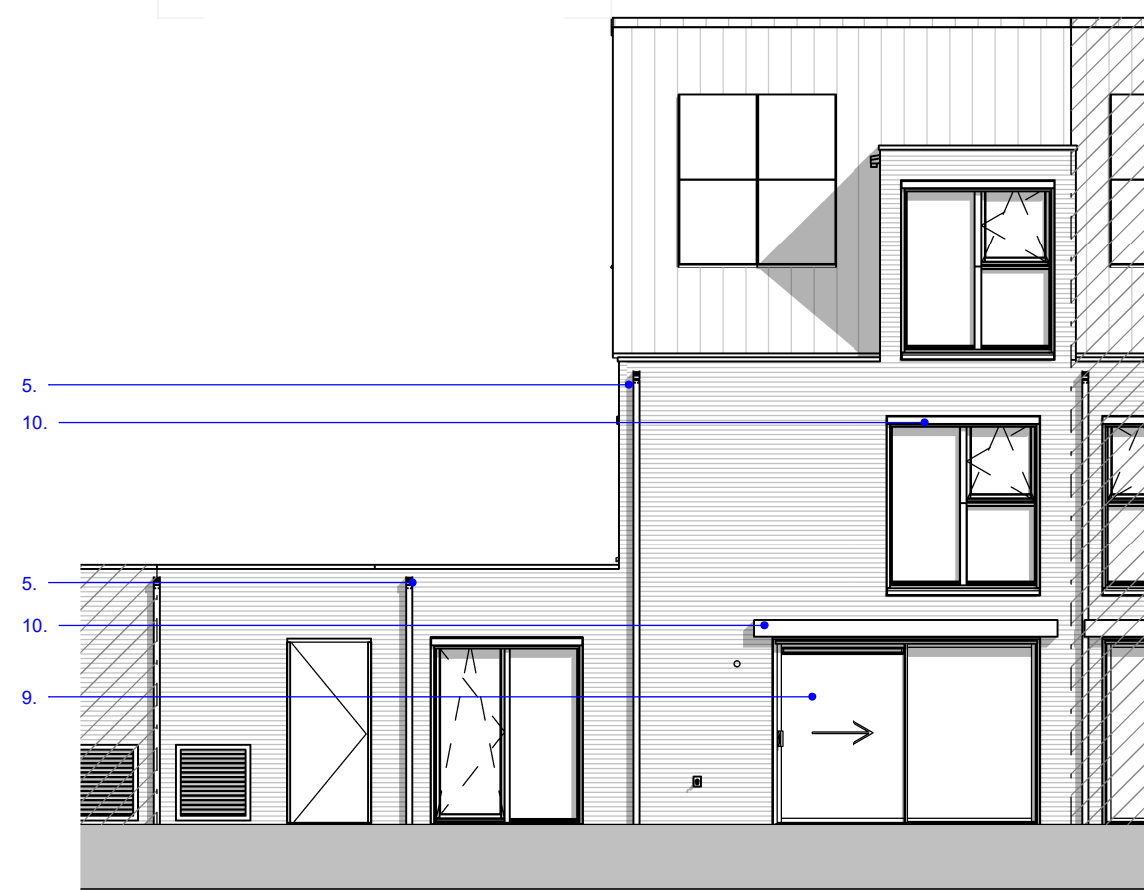


Achtergevel
schaal 1 : 100

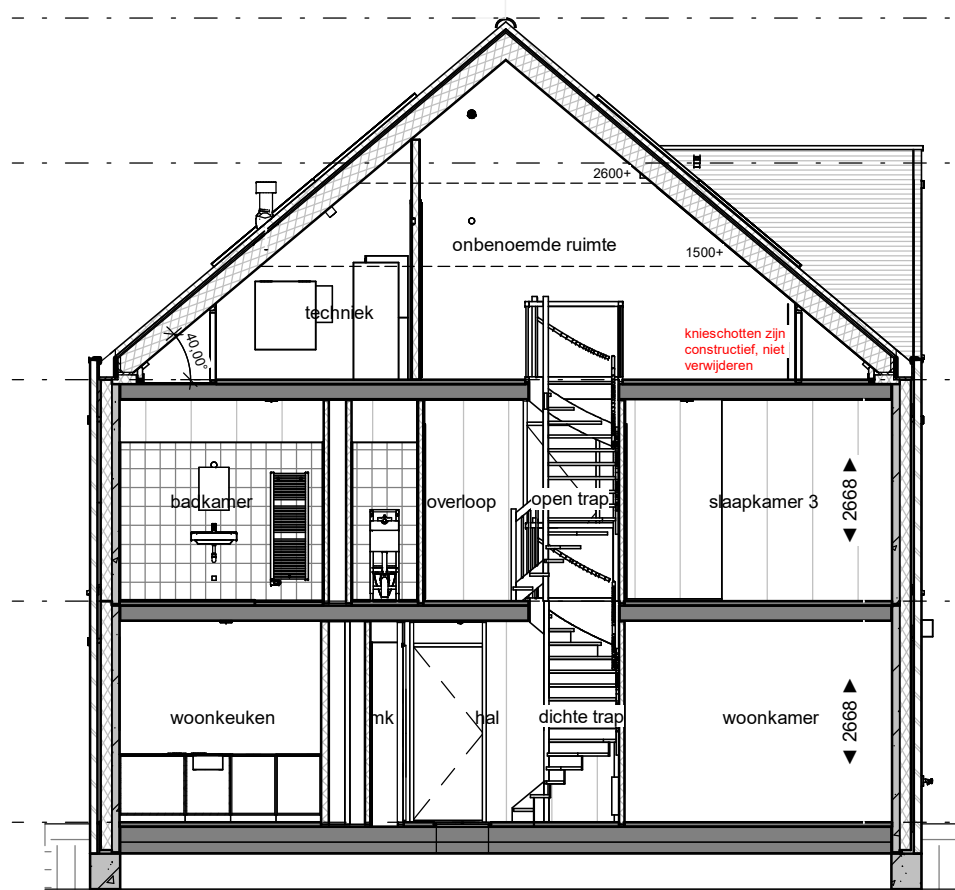


Doorsneden A
schaal 1 : 100

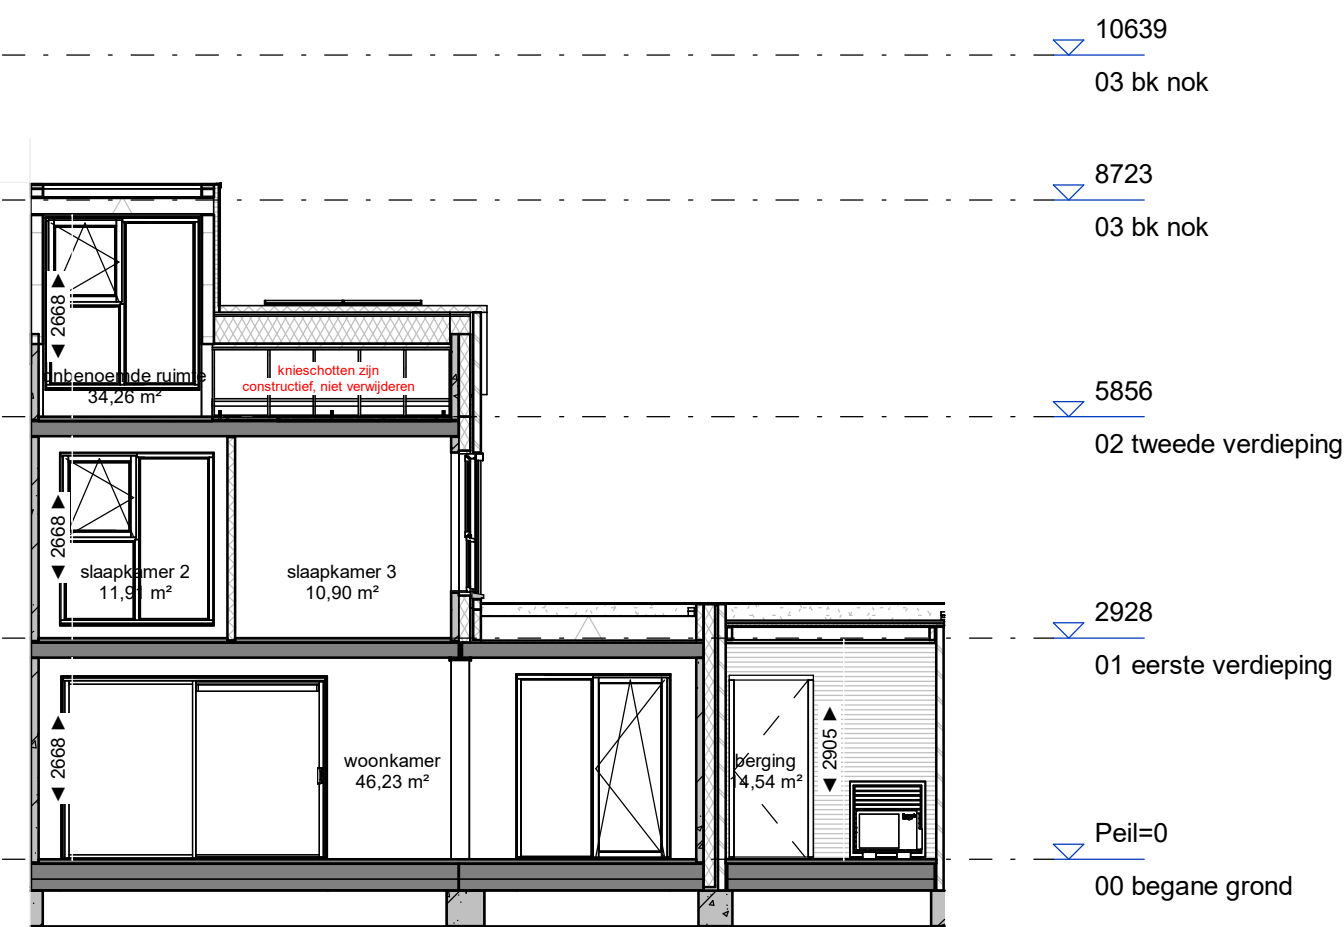


Doorsneden B
schaal 1 : 100

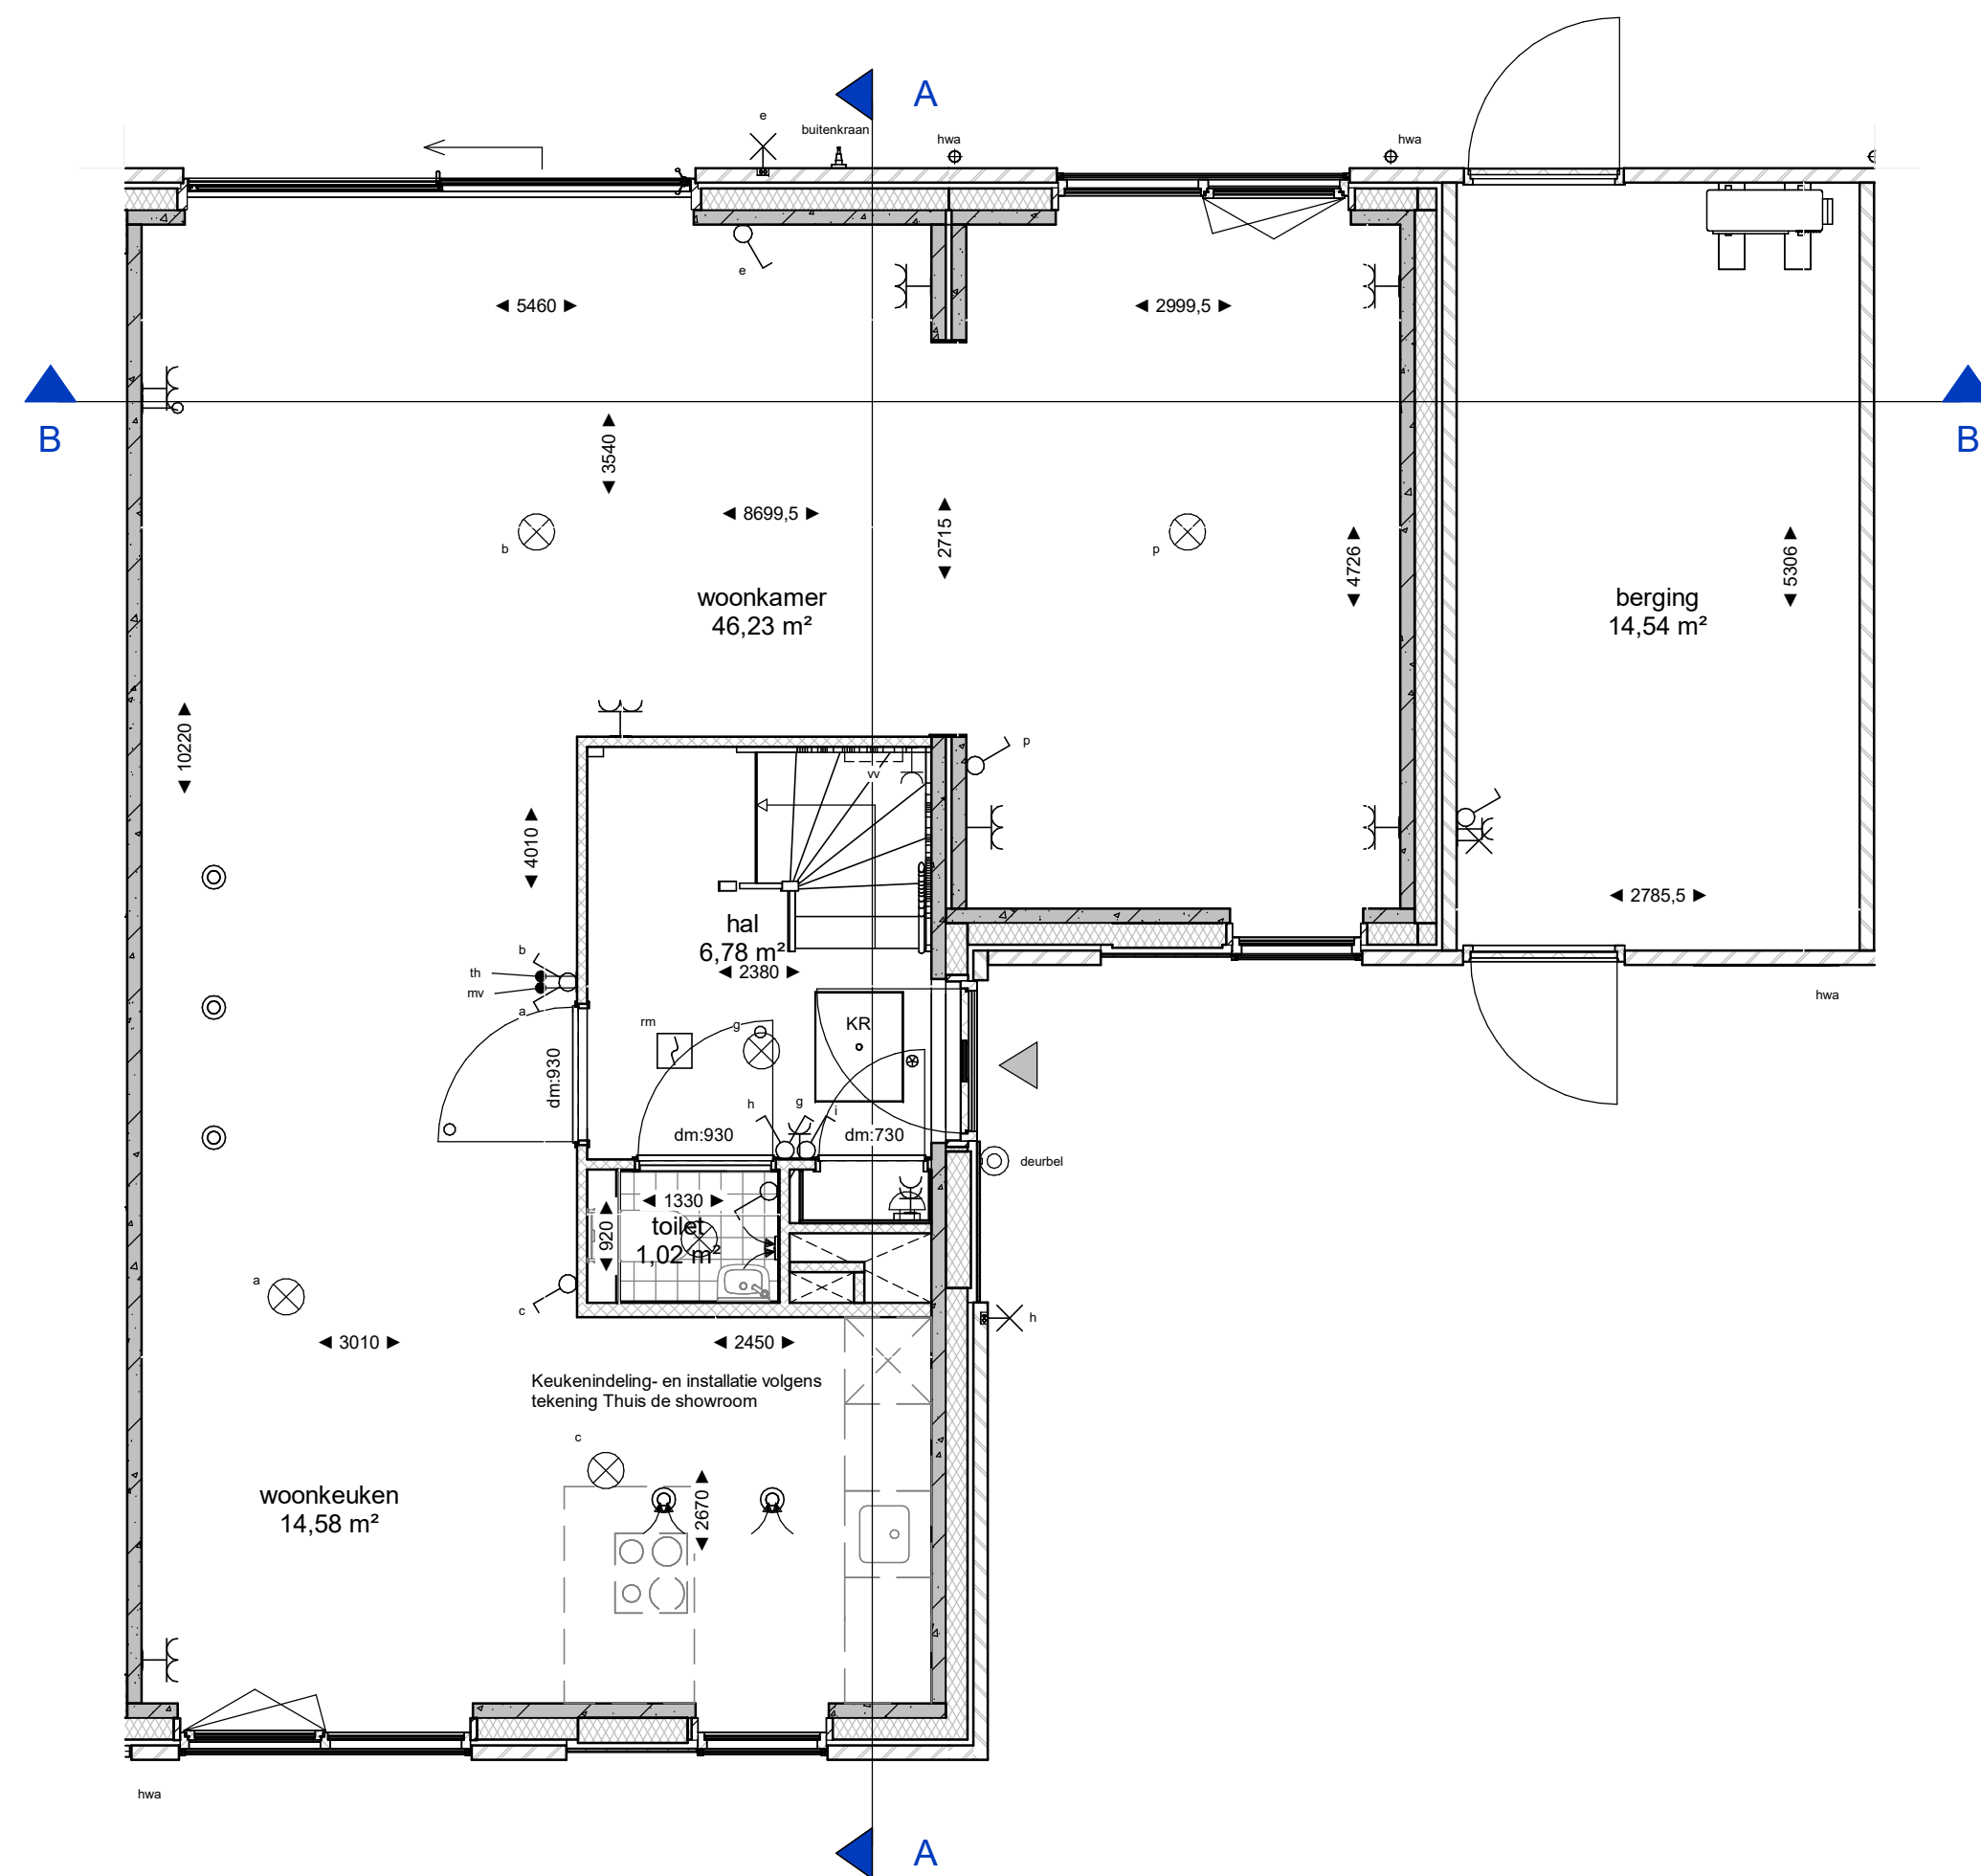

Begane grond
schaal 1 : 50

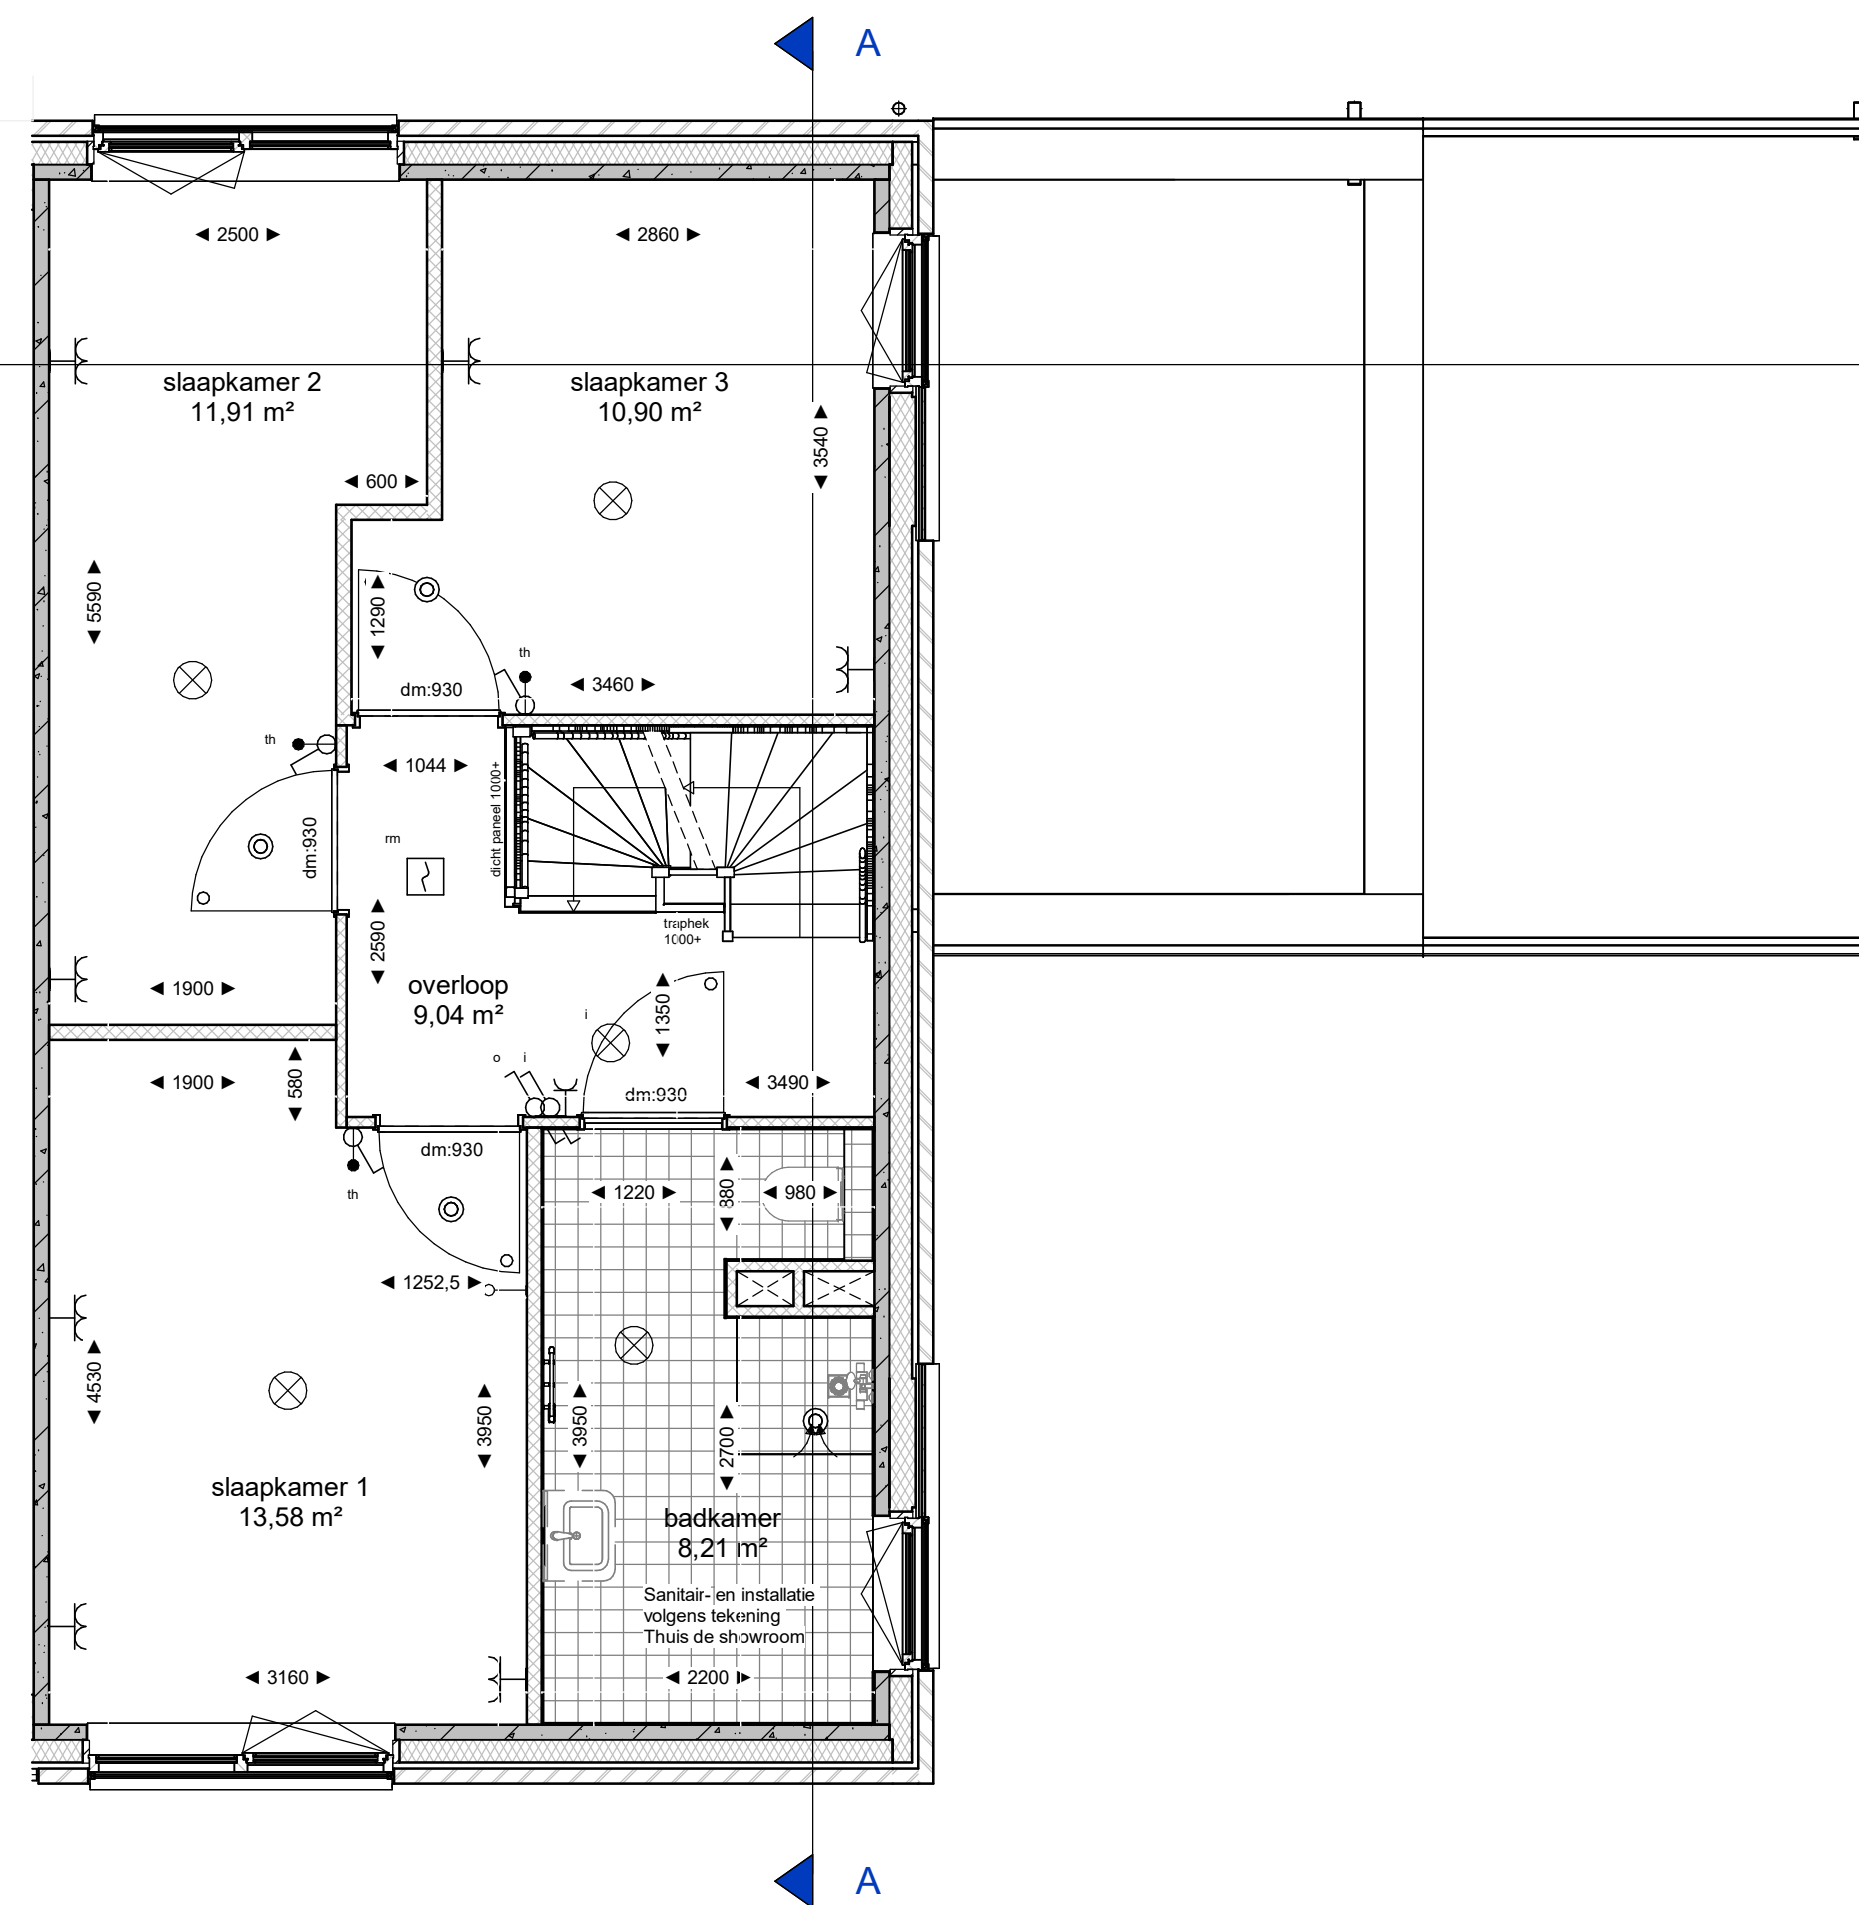

Eerste verdieping
schaal 1 : 50

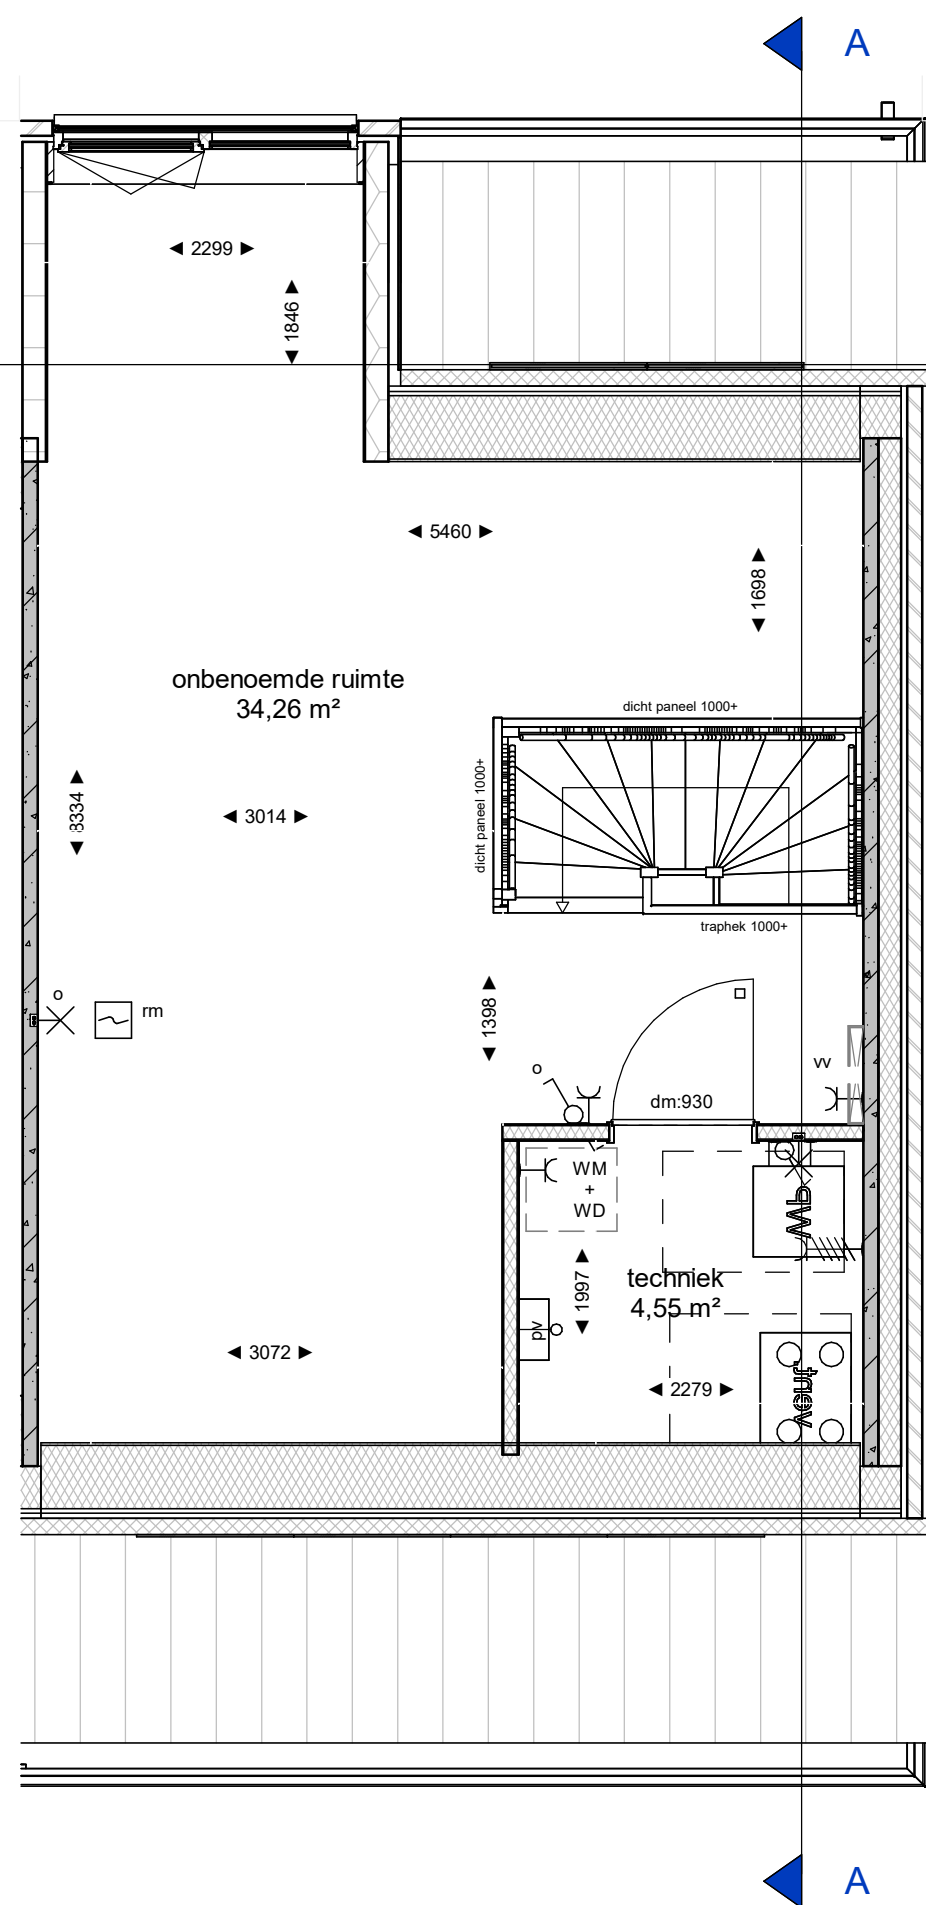

Tweede verdieping
schaal 1 : 50

RENVOL ALGEMEEN			
Meten in de tekening zijn circa en kunnen in werkelijkheid afwijken. Bij een schuine kap wordt gemaaktvoerd tot +1500 boven afgewerkte vloer			
Positie keuken en keukeninstallatie op tekening zijn indicatief. Nul-tekening van de showroom is leidend			
Badkamer en toiletten op tekening zijn indicatief. Nul-tekening van de showroom is leidend			
Positie en aantal MV rozetten kunnen wijzigen			
Het aantal PV-panelen en de locatie zoals aangegeven op tekening is afhankelijk van oriëntatie en de gekozen optie's. Het aantal PV-panelen kan hierdoor wijzigen.			
Het legatien wordt bepaald door de onderaannemer aan de hand van berekeningen van de adviseur			
De berging, behorend bij het bouwnummer, staat op de bergingsaftekening			
Tenen inrichting, behorend bij het bouwnummer, staat op de teken inrichtingaftekening			
Installaties			
m	Roosmeter	✓	schakelaar enkelvlig
o	Atzupunt, capaciteit volgens rapport	✓	schakelaar serie
kl	Kruipruimte	✓	schakelaar wissel
mk	Meterkast	↑	aansluitpunt boos
wm	Wasmachine opstelplaats	↑	aansluitpunt
wd	Wasdroger opstelplaats	⊗	lichtpunt
mv	Mechanische ventilatieunit	✕	wandlichtpunt
hwa	Hemelswaterafvoer	hwa	hwa-converter PV-converter
ov	Overstort voorzieningen platdak volgens opgave constructeur	hwa	wandcontactdoos gewand dubbel
ov	ov mont wand	hwa	wandcontactdoos perflax
ov	ov mont plafond	hwa	deurbel
ov	douchepijp wite	hwa	deurbel drucker
hwa	hemelswaterafvoer	hwa	optische rookmelder
hwa	verwarmingselement	hwa	optische rookmelder aan de wand
hwa	bo- en afvoer mechanische ventilatie	hwa	centraal aansluitpunt
hwa	waarde positie nader te bepalen door installateur	hwa	WTW - warmte terugwinnings installatie
hwa	Opstelplaats kookkast	hwa	verdelers vloerverwarming
hwa	Deur maat	hwa	warmtepomp

bouwtekst	
10 PEL	peilmaat-hoofteinde afgewerkte vloer
stree	stree
Metselwerk	Metselwerk
isolatie, type en Rc waarde zie EPC berekening	isolatie, type en Rc waarde zie EPC berekening
Kalkzandsteen (afmetingen volgens constructeur)	Kalkzandsteen (afmetingen volgens constructeur)
Beton prefab (afmetingen volgens constructeur)	Beton prefab (afmetingen volgens constructeur)
Beton ihwg (afmetingen volgens constructeur)	Beton ihwg (afmetingen volgens constructeur)
Zandcementdekvloer 50/60mm	Zandcementdekvloer 50/60mm
Vloertegels	Vloertegels
Binnenwand celenbeton 70/100mm	Binnenwand celenbeton 70/100mm
VSB wand	VSB wand
traphek	Hoogte traphek is 1000mm, spijlen h.o.h. 100mm
MV	mechanische ventilatie
VV	verdelers vloerverwarming
KL	kruipruimte
MK	meterkast
WP	warmtepomp opstelplaats
WA	wasmachine opstelplaats
WD	wasdroger opstelplaats
TH	thermostaat

- kleur- en materiaalstaat
- Metselwerk, wildverband, geel gemaansoerd
 - PV-panelen, zwart
 - Dakrim, aluminium RAL 7002
 - Raandorpel beton, wit gespigmenteerd
 - Hes aluminium, RAL 1013
 - Kozijnen hout, RAL 7002
 - Ramen hout, RAL 7002
 - Deuren hout, RAL 7002
 - Schuifpui aluminium, RAL 7002
 - Screens ter plaatse van alle kozijnen behouders voordeur. Achterpui knikarm scherm. Kast: RAL 7002. Doek: antraciet
 - Dalpan, zwart
 - Gevelpaneel hout,
 - Vleermuskast
 - Huismuskast
 - Spreeuwkast



 Dura Vermeer Bouw Midden West BV Koningin Wilhelminaplein 8 1002 HK Amsterdam Telefoon: (020) 752 97 00 E-mail: d-v-mw@dura-vermeer.nl	tek. nr. : VKC-037-D	fase : 3b Verkoop
	grooten : RHE	datum : 24-09-2025
	afmeting : A1	gewijzigd : wijzigingsnummer :
	project : Hofstad_1B	onderdeel: Bouwnummer 37
		schaal : 1:50 status : Definitief projectnummer : 503100128