


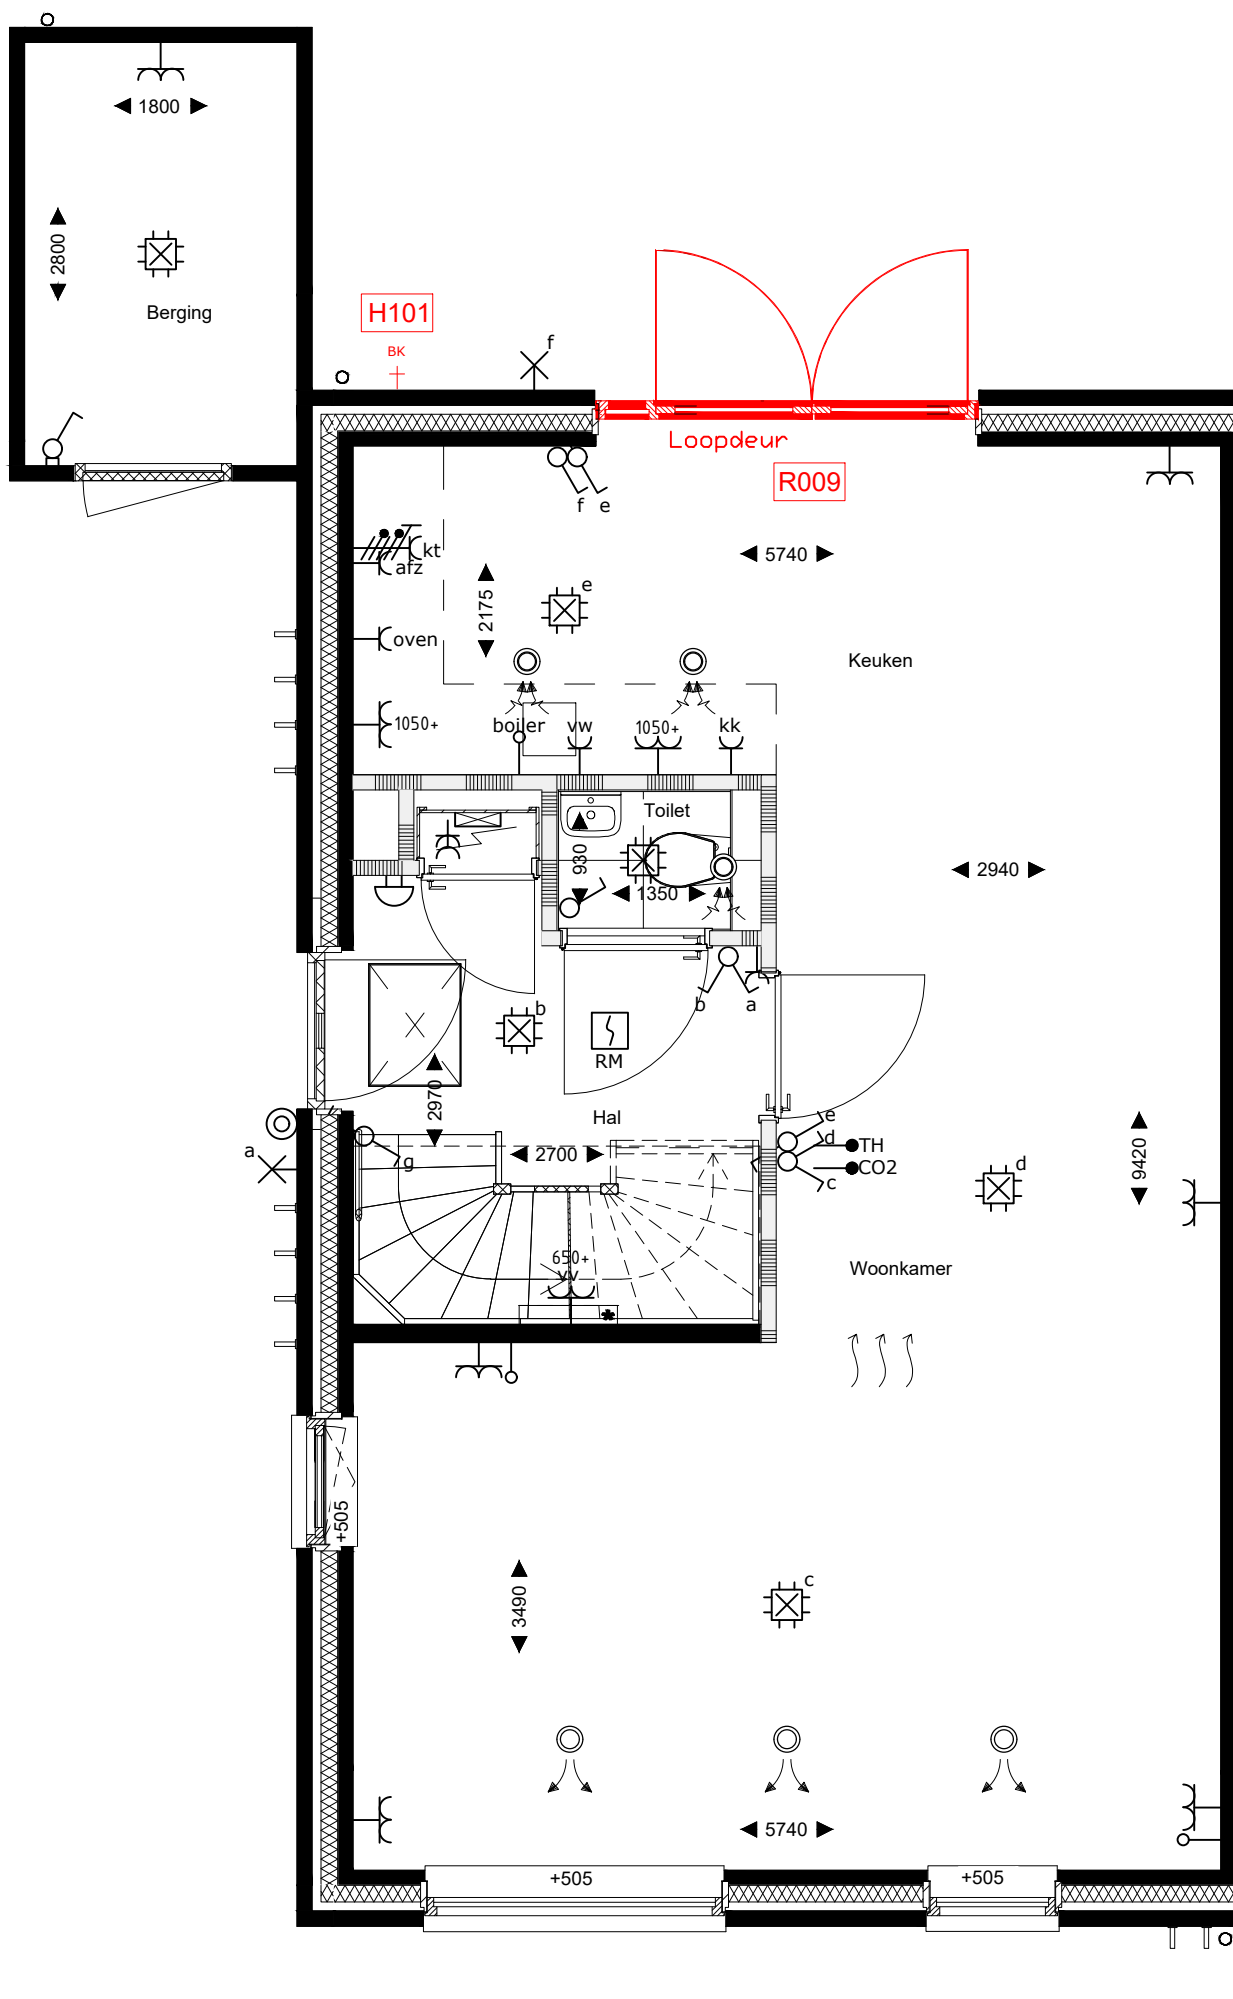

Project: 68 won. Haveneiland, te Reeve

Onderwerp: Meer- en minderwerktekening

Bouwnummer: 10, 12

Verdieping: Begane grond


Schaal: 1:50

Datum: 15-07-2026



LET OP:
Deze tekeningen zijn bedoeld voor het meer- en minderwerk. Bij verschil zijn de koopstukken leidend.

Al het aangegeven meerwerk zal zoveel mogelijk op de aangegeven plaatsten worden uitgevoerd. Tijdens het uit- en inbouwen van de woningen kunnen, met inachtneming van technische aspecten, deze plaatsen in het werk afwijkingen bevatten ten opzichte van deze meer-minderwerk tekeningen.

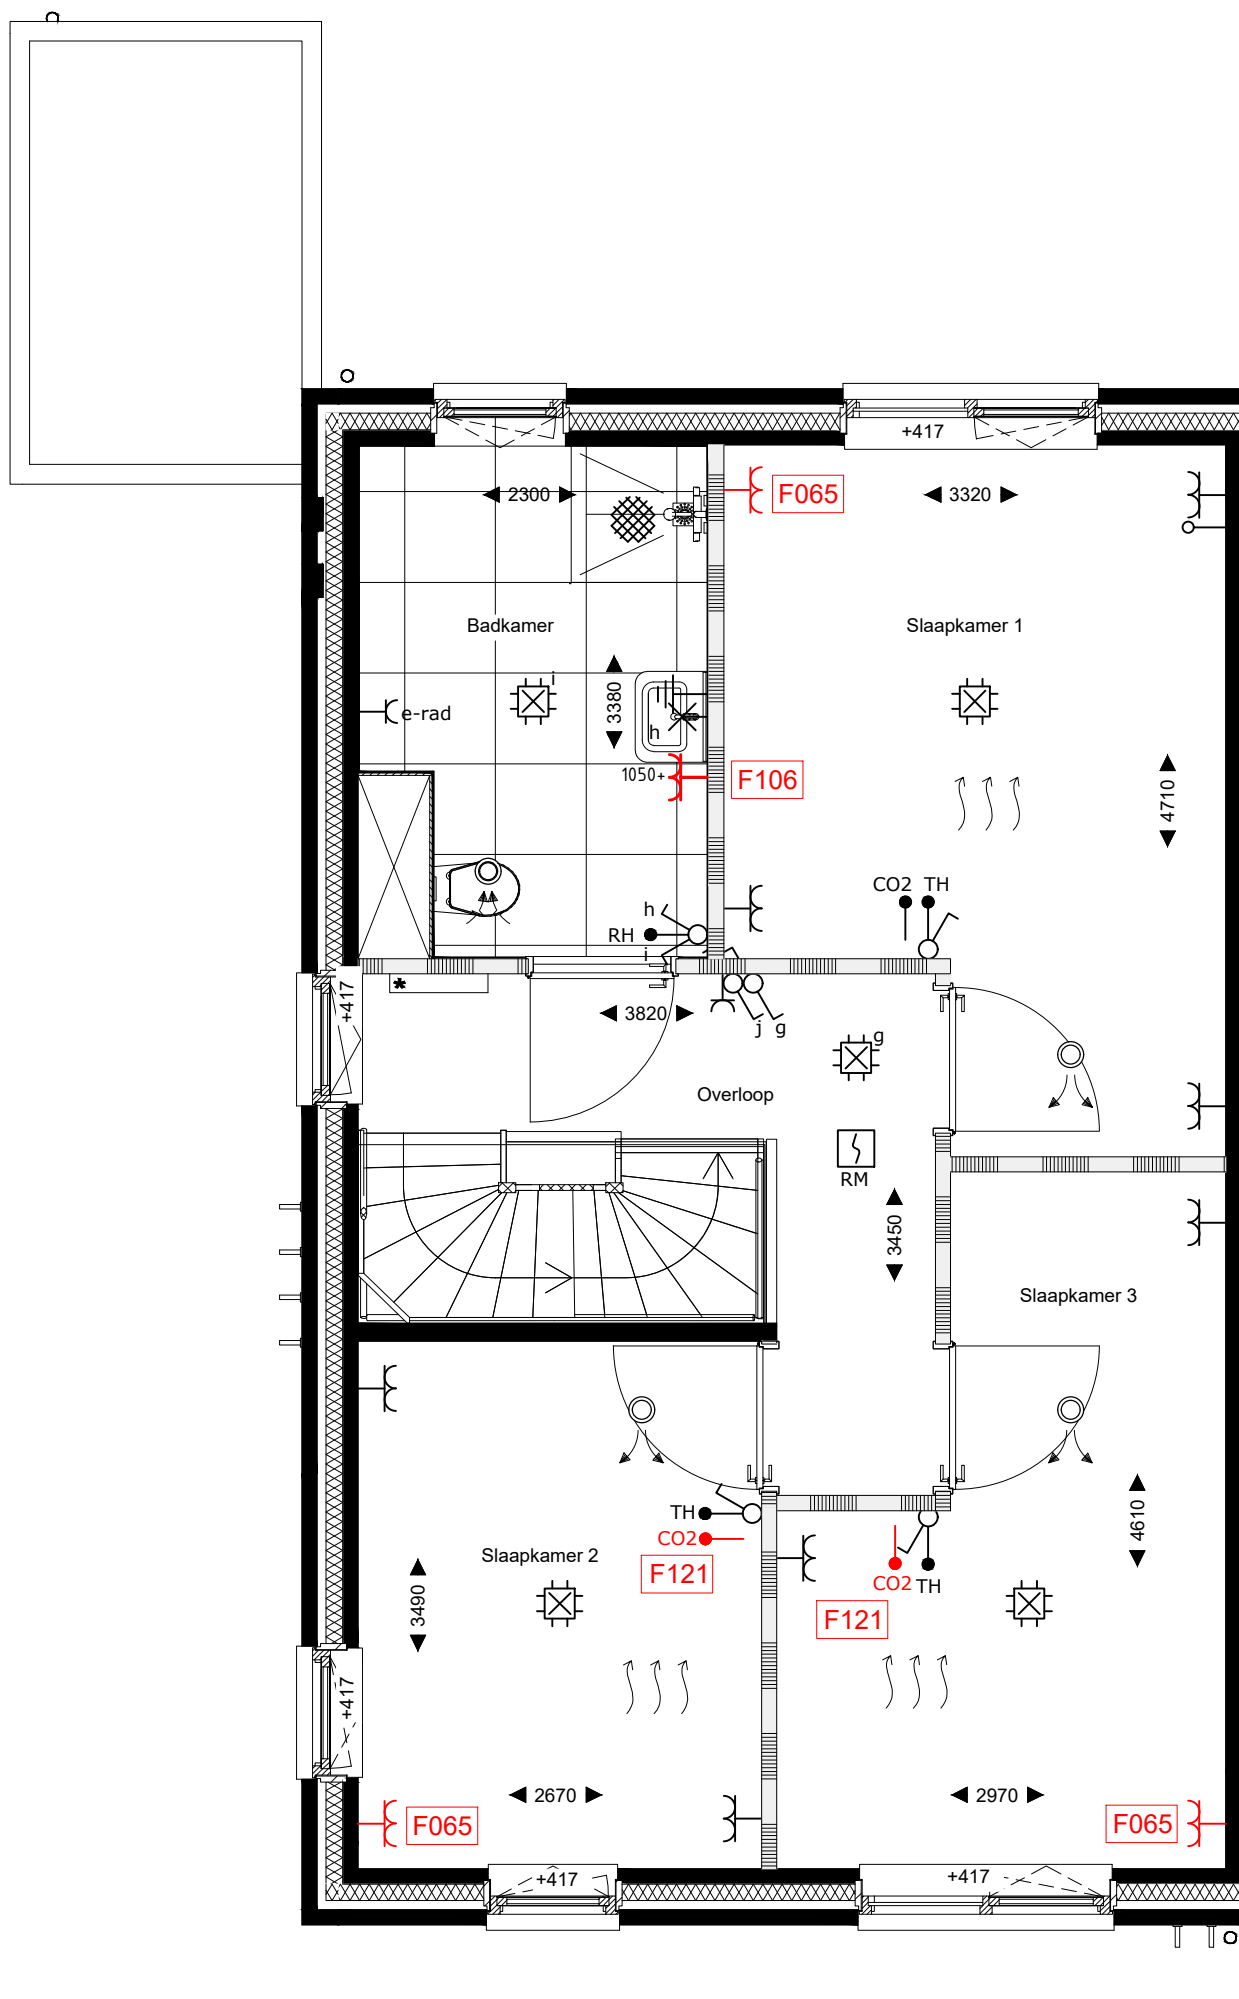

Project: 68 won. Haveneiland, te Reeve

Onderwerp: Meer- en minderwerktekening

Bouwnummer: 10, 12

Verdieping: 1e verdieping


Schaal: 1:50

Datum: 15-07-2026



LET OP:
Deze tekeningen zijn bedoeld voor het meer- en minderwerk. Bij verschil zijn de koopstukken leidend.

Al het aangegeven meerwerk zal zoveel mogelijk op de aangegeven plaatsten worden uitgevoerd. Tijdens het uit- en ingenieren van de woningen kunnen, met inachtneming van technische aspecten, deze plaatsen in het werk afwijkingen bevatten ten opzichte van deze meer-minderwerk tekeningen.

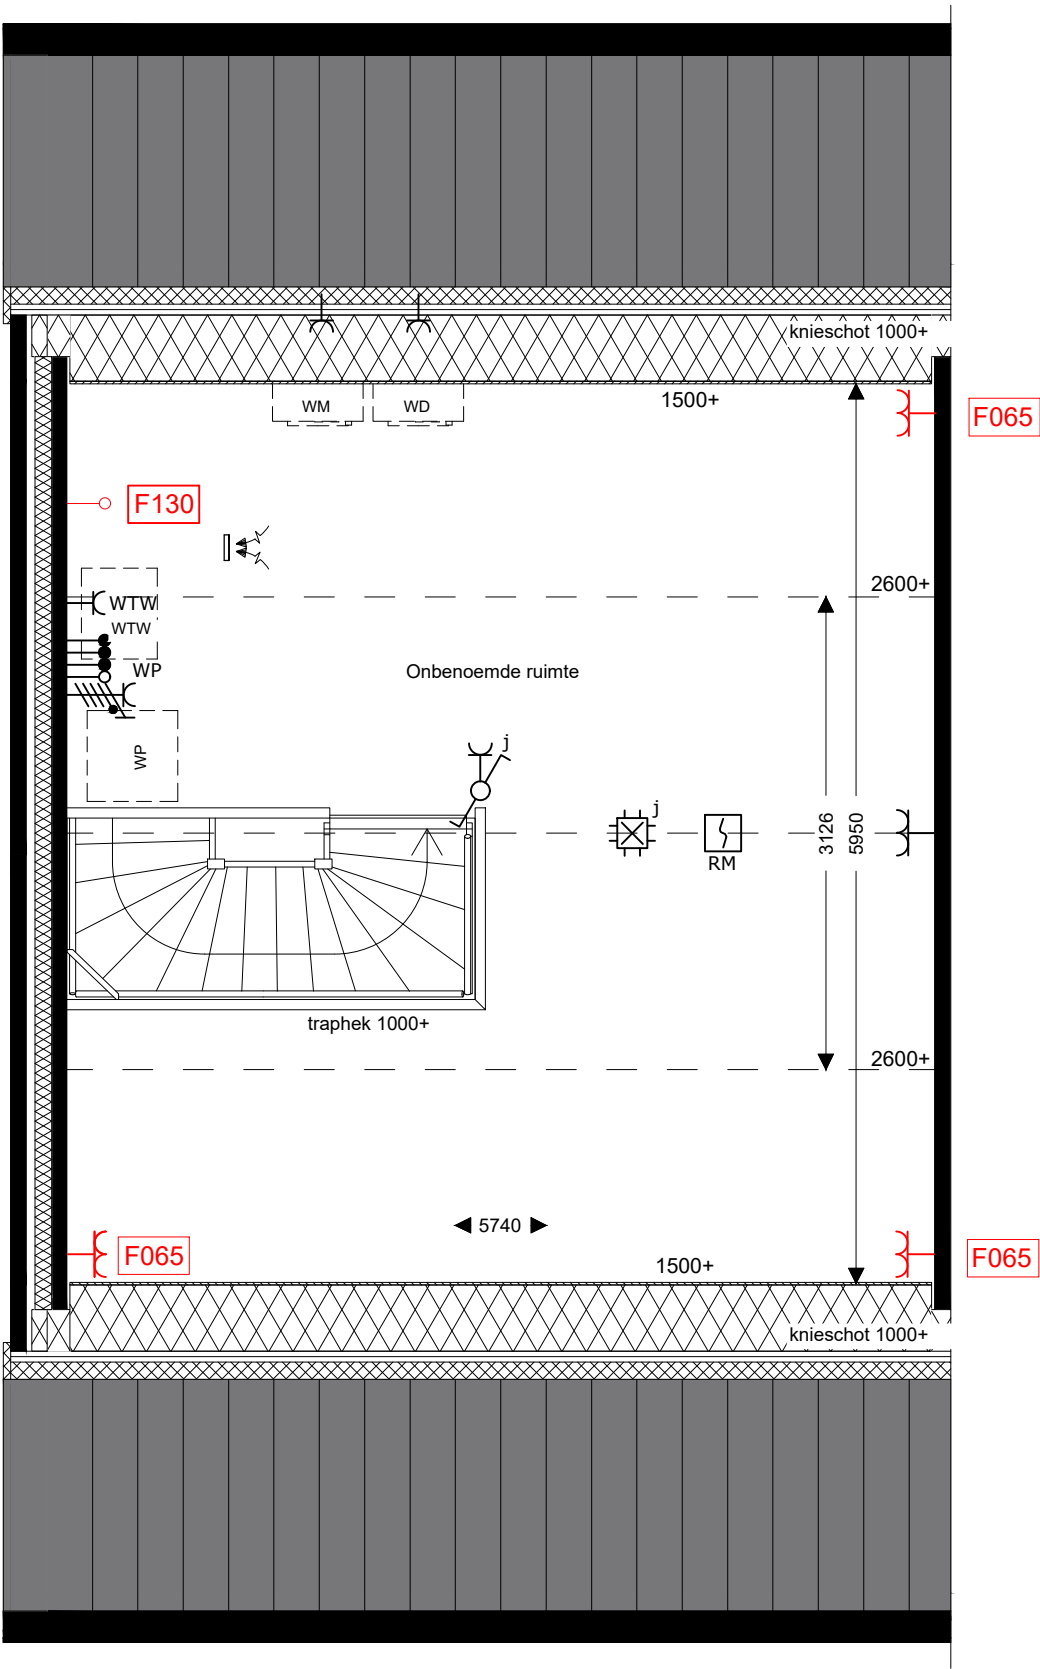

Project: 68 won. Haveneiland, te Reeve

Onderwerp: Meer- en minderwerktekening

Bouwnummer: 10, 12

Verdieping: 2e verdieping

Schaal: 1:50

Datum: 15-07-2026



LET OP:
Deze tekeningen zijn bedoeld voor het meer- en minderwerk. Bij verschil zijn de koopstukken leidend.

Al het aangegeven meerwerk zal zoveel mogelijk op de aangegeven plaatsten worden uitgevoerd. Tijdens het uit- en ingenieren van de woningen kunnen, met inachtneming van technische aspecten, deze plaatsen in het werk afwijkingen bevatten ten opzichte van deze meer-minderwerk tekeningen.