


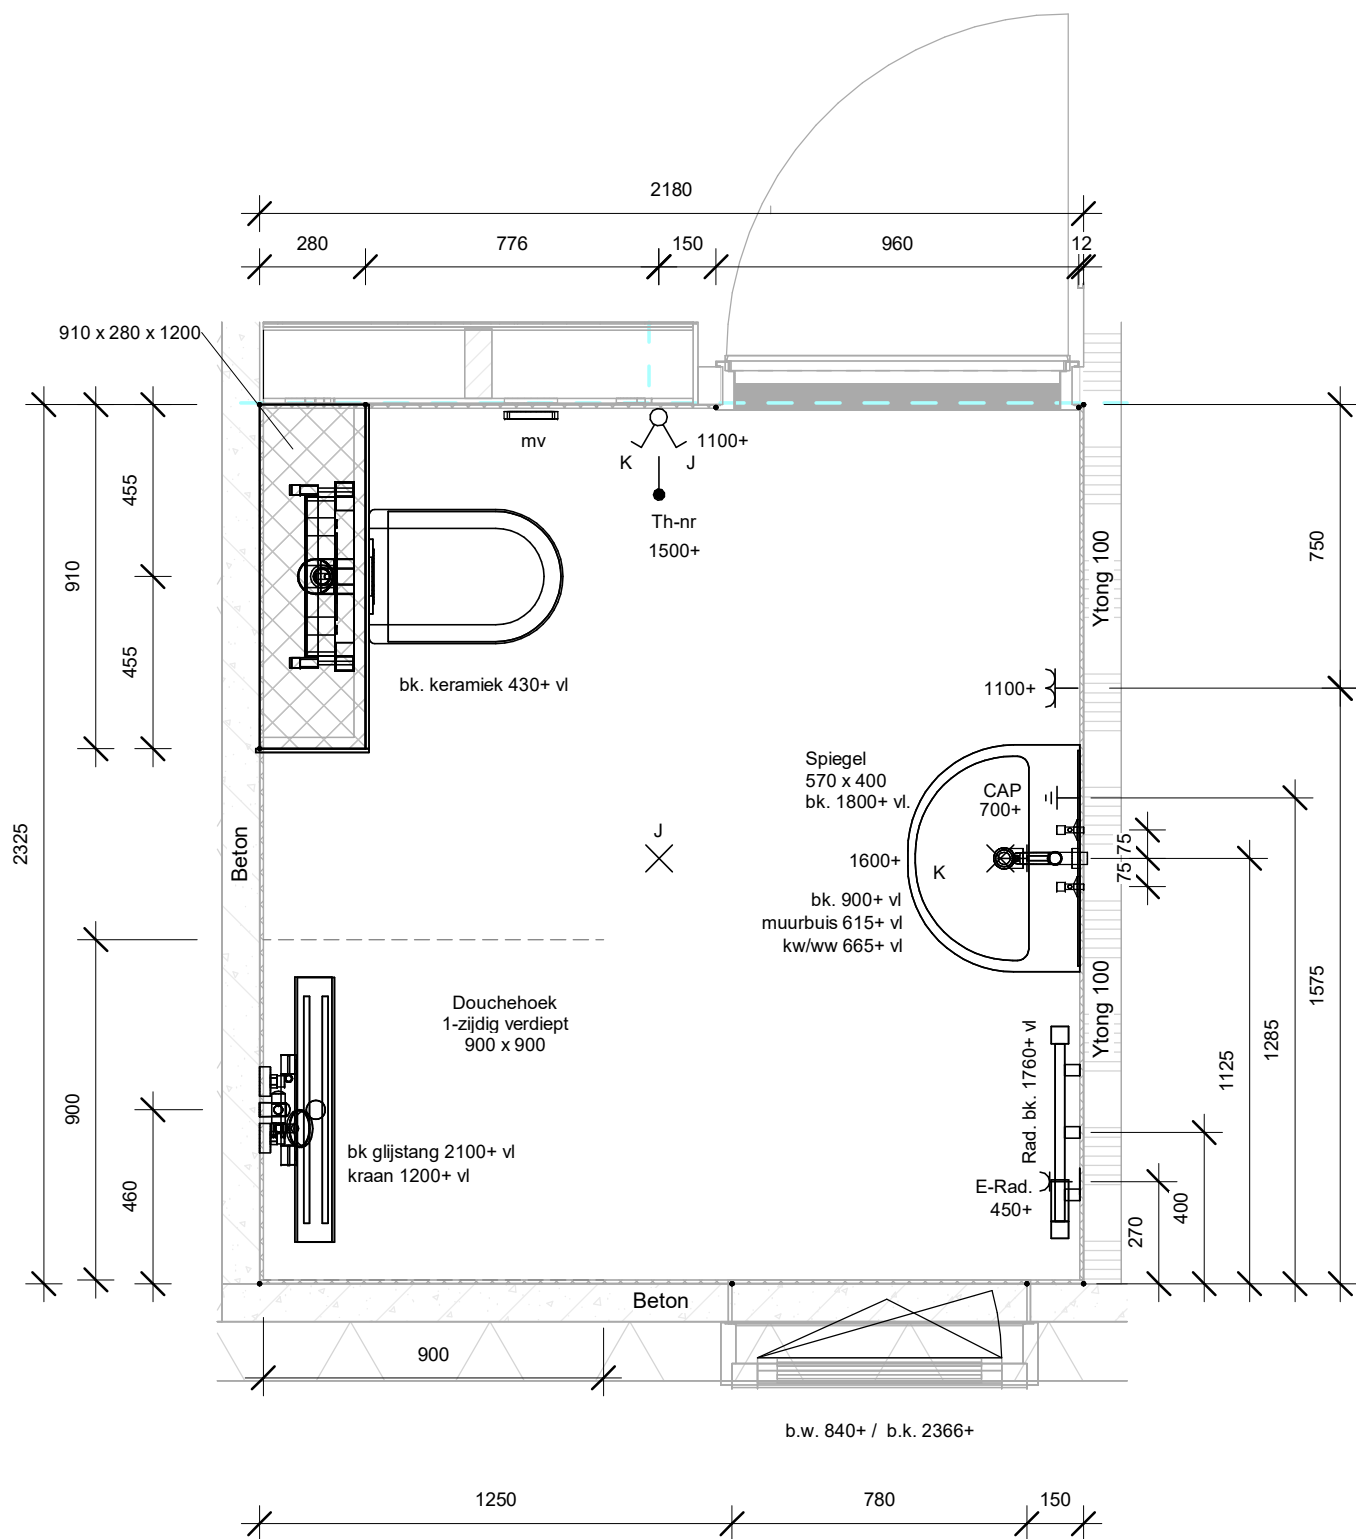

NB. Tegelwerk: Badkamervloer vlak, douchehoek op afschot 1-zijdig verdiept.
NB. Standaard plafond hoogte is ca. 2640+ vl.
NB. Afvoer wastafel wegwerken in de wand.

	1 polige schakelaar
	serieschakelaar
	wisselschakelaar
	lichtaansluitpunt
	wandlicht aansluitpunt
	enkele wandcontactdoos
	dubb. wandcontactdoos hor.
	centraal aardpunt
	leiding bedraad thermostaat
	continustroom

wijziging:	datum wijziging:	tekenaar:	omschrijving:
------------	------------------	-----------	---------------



Project:
Elst fase 3C

Onderwerp:
0-Tekening sanitair

Verdieping:	Blok:	Type:	Bouwnummer:
1e verdieping	-	-	171

Kamperzeedijk 107 8281 PD Genemuiden Tel: 038 - 344 65 55 I: www.vd-sluis.nl

Projectnummer.:
23 030375

Status:
Voorlopig


Datum aangemaakt:	Tekenaar:
29-07-2024	
Formaat:	Schaal:
A3	1:20
Tekeningnummer:	Volgnummer:
S-Bnr. 171-BK	

Wijziging:

Printdatum:13-9-2024
16:44:34

C:\Users\jonger\kwant\Documents\23 030375_V05-WIS-5_18 won.Elt\faasC_R23_vanJongerWTT4.rvt



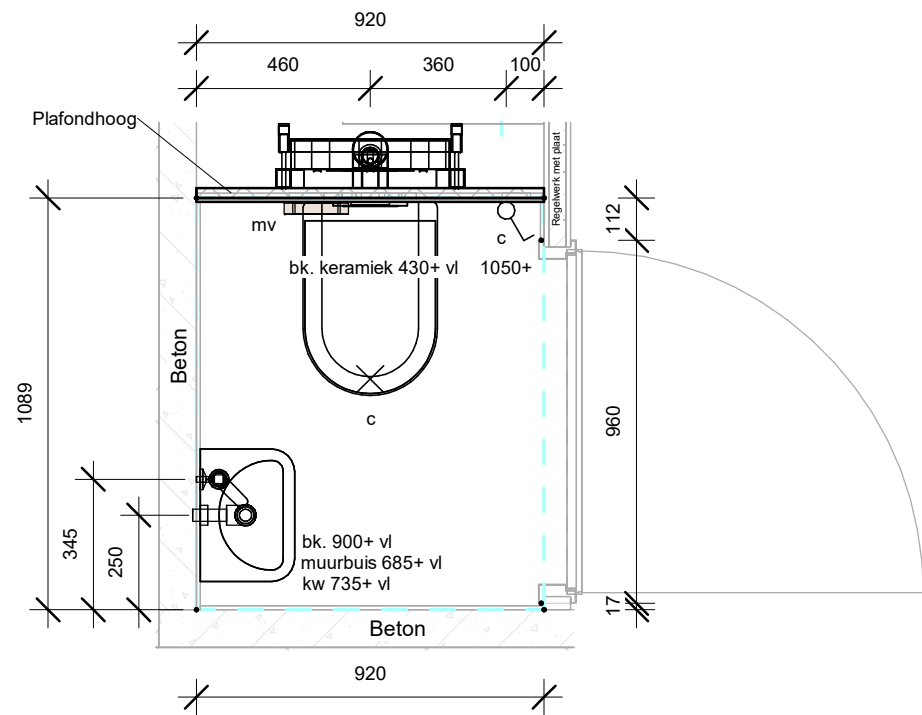

NB. Standaard plafond hoogte is ca. 2640+ vl.
NB. Afvoer fontein wegwerken in de wand

	1 polige schakelaar
	serieschakelaar
	wisselschakelaar
	lichtaansluitpunt
	wandlicht aansluitpunt
	enkele wandcontactdoos
	dubb. wandcontactdoos hor.
	centraal aardpunt
	leiding bedraad thermostaat
	continustroom

wijziging:	datum	tekenaar:	omschrijving:
wijziging:			



Project:
Elst fase 3C

Onderwerp:
0-Tekening sanitair

Verdieping:	Blok:	Type:	Bouwnummer:
00 begane grond	-	-	171

Kamperzeedijk 107 8281 PD Genemuiden Tel: 038 - 344 65 55 I: www.vd-sluis.nl

Projectnummer.:
23 030375

Status:
Voorlopig


Datum aangemaakt:	Tekenaar:
29-07-2024	
Formaat:	Schaal:
A3	1:20
Tekeningnummer:	Volgnummer:
S-Bnr. 171-TR	

Wijziging:

Printdatum:13-9-2024
16:44:37

Bestandsnaam: C:\Users\jgongervan\Documents\23 030375_V05-WIS-S_18 won Elst fase 3C_R23_vanJongenWTT4.txt



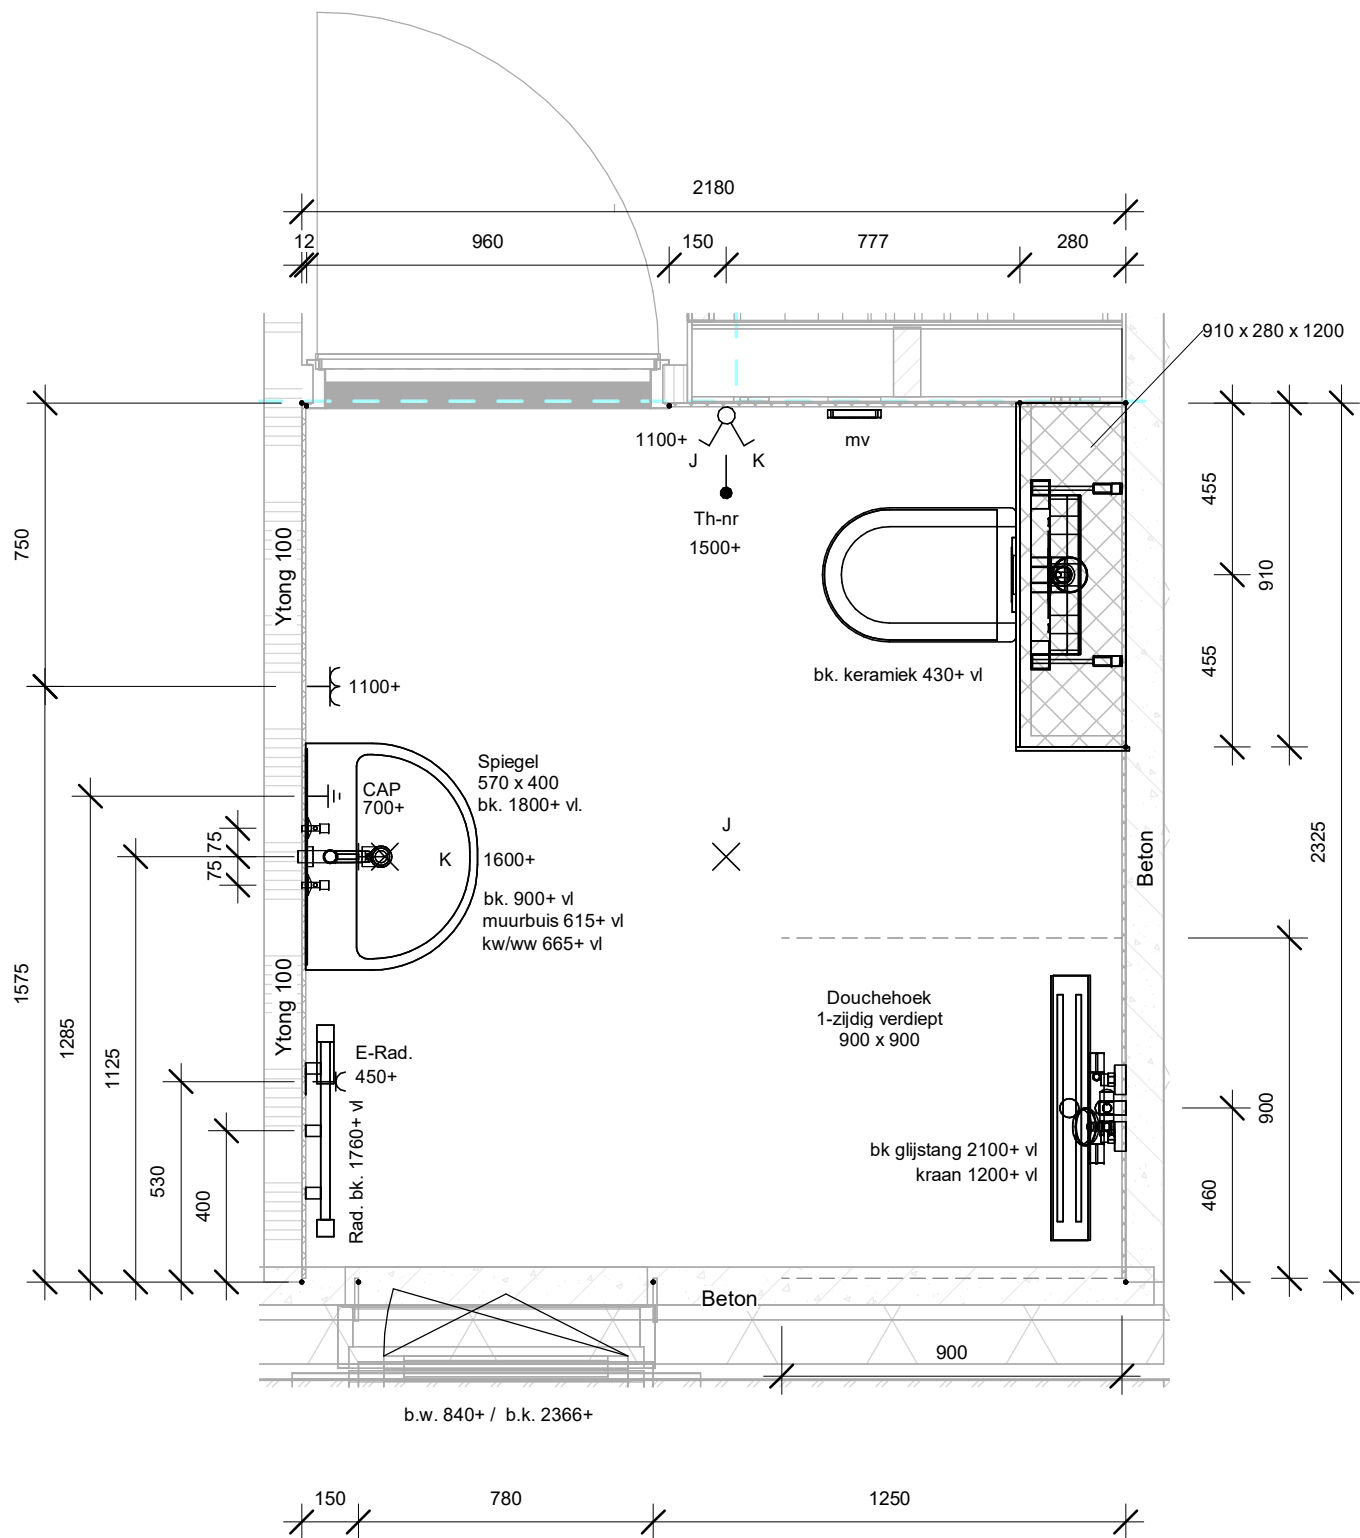

NB. Tegelwerk: Badkamervloer vlak, douchehoek op afschot 1-zijdig verdiept.
NB. Standaard plafond hoogte is ca. 2640+ vl.
NB. Afvoer wastafel wegwerken in de wand.

	1 polige schakelaar
	serieschakelaar
	wisselschakelaar
	lichtaansluitpunt
	wandlicht aansluitpunt
	enkele wandcontactdoos
	dubb. wandcontactdoos hor.
	centraal aardpunt
	leiding bedraad thermostaat
	continustroom

wijziging:	datum wijziging:	tekenaar:	omschrijving:
------------	------------------	-----------	---------------



Project:
Elst fase 3C

Onderwerp:
0-Tekening sanitair

Verdieping:	Blok:	Type:	Bouwnummer:
1e verdieping	-	-	172

Kamperzeedijk 107 8281 PD Genemuiden Tel: 038 - 344 65 55 I: www.vd-sluis.nl

Projectnummer.:
23 030375

Status:
Voorlopig


Datum aangemaakt:	Tekenaar:
29-07-2024	
Formaat:	Schaal:
A3	1:20
Tekeningnummer:	Volgnummer:
S-Bnr. 172-BK	

Wijziging:

Printdatum:13-9-2024
16:44:40

Bestandsnaam: C:\Users\jgongervan\Documents\23 030375_V05-WIS-5_18 won.Elt\baasC_R23_vanJongervanWTT4.rvt



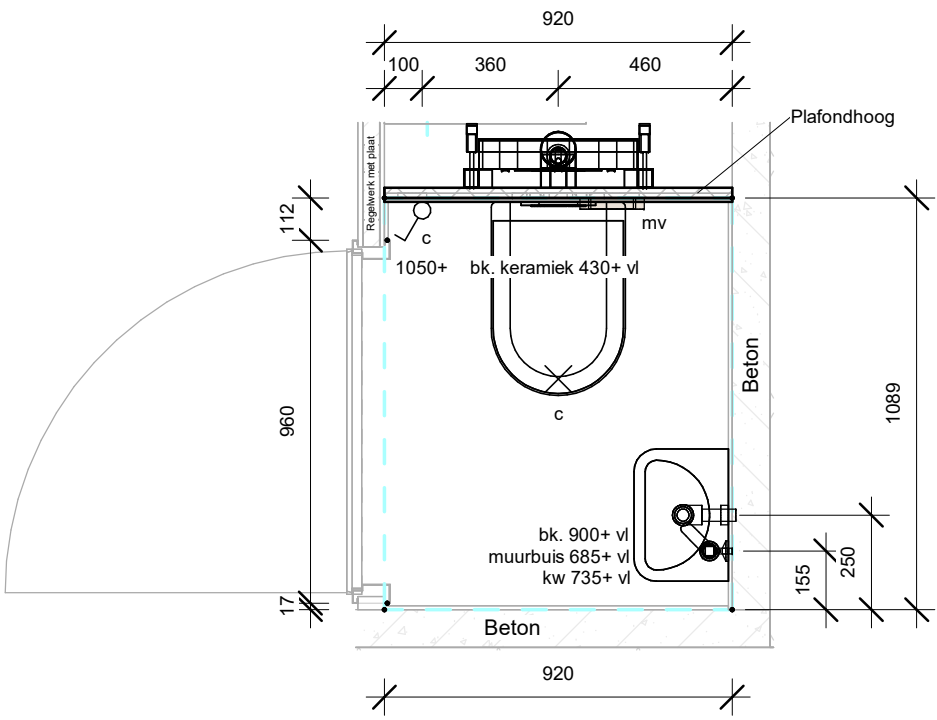

NB. Standaard plafond hoogte is ca. 2640+ vl.
NB. Afvoer fontein wegwerken in de wand

	1 polige schakelaar
	serieschakelaar
	wisselschakelaar
	lichtaansluitpunt
	wandlicht aansluitpunt
	enkele wandcontactdoos
	dubb. wandcontactdoos hor.
	centraal aardpunt
	leiding bedraad thermostaat
	continustroom

wijziging:	datum wijziging:	tekenaar:	omschrijving:
------------	------------------	-----------	---------------



Project:
Elst fase 3C

Onderwerp:
0-Tekening sanitair

Verdieping:	Blok:	Type:	Bouwnummer:
00 begane grond	-	-	172

■ Kamperzeedijk 107 ■ 8281 PD Genemuiden ■ Tel: 038 - 344 65 55 ■ I: www.vd-sluis.nl

Projectnummer.:
23 030375

Status:
Voorlopig


Datum aangemaakt:	Tekenaar:
29-07-2024	
Formaat:	Schaal:
A3	1:20
Tekeningnummer:	Volgnummer:
S-Bnr. 172-TR	

Wijziging:

Printdatum: 13-9-2024
16:44:43

Bestandsnaam: C:\Users\jgongervan\Documents\23 030375_V05-WIS-S_18 won.Est_LaasC_R23_vanJongenWTT4.txt



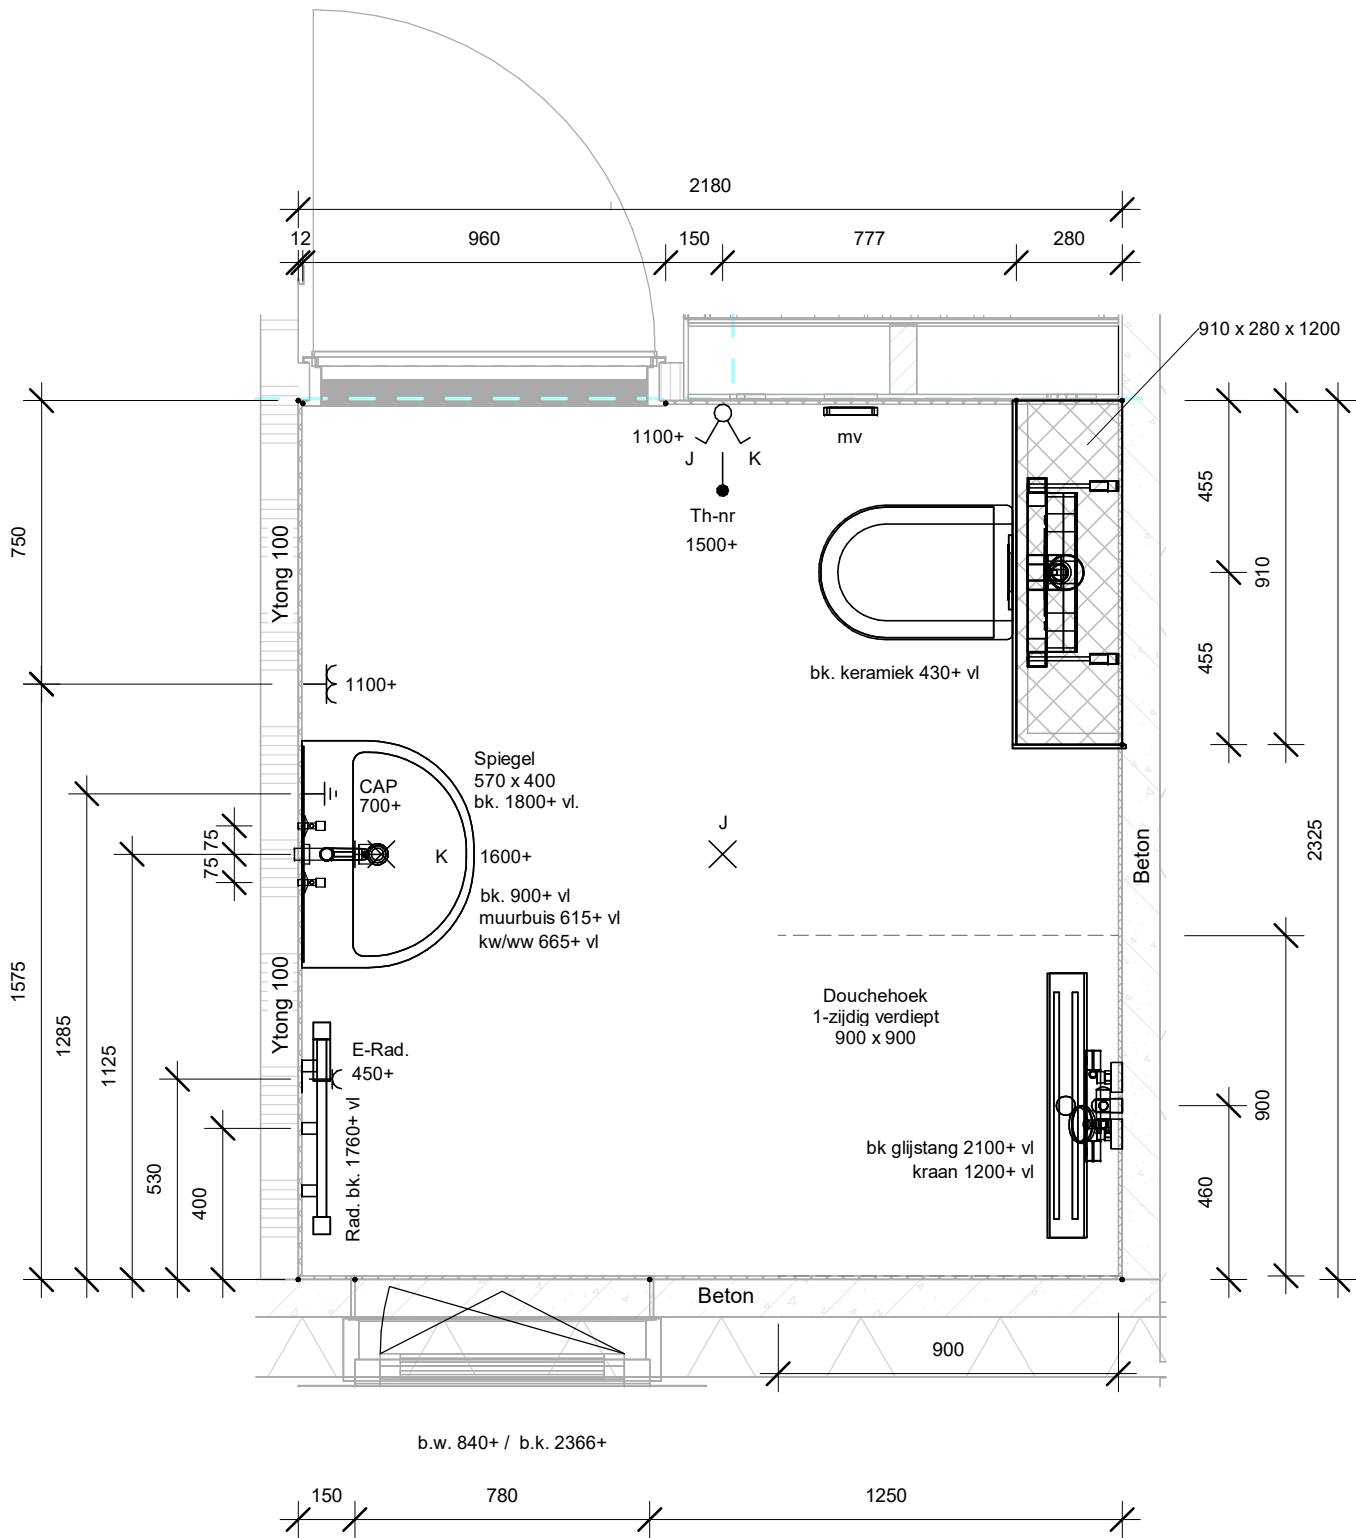

NB. Tegelwerk: Badkamervloer vlak, douchehoek op afschot 1-zijdig verdiept.
NB. Standaard plafond hoogte is ca. 2640+ vl.
NB. Afvoer wastafel wegwerken in de wand.

	1 polige schakelaar
	serieschakelaar
	wisselschakelaar
	lichtaansluitpunt
	wandlicht aansluitpunt
	enkele wandcontactdoos
	dubb. wandcontactdoos hor.
	centraal aardpunt
	leiding bedraad thermostaat
	continustroom

wijziging:	datum wijziging:	tekenaar:	omschrijving:
------------	------------------	-----------	---------------



Project:
Elst fase 3C
Onderwerp:
0-Tekening sanitair

Verdieping:	Blok:	Type:	Bouwnummer:
1e verdieping	-	-	173

■ Kamperzeedijk 107 ■ 8281 PD Genemuiden ■ Tel: 038 - 344 65 55 ■ I: www.vd-sluis.nl

Projectnummer.:
23 030375
Status:
Voorlopig


Datum aangemaakt:	Tekenaar:
29-07-2024	
Formaat:	Schaal:
A3	1:20
Tekeningnummer:	Volgnummer:
S-Bnr. 173-BK	

Wijziging:

Printdatum: 13-9-2024
16:44:46

Bestandsnaam: C:\Users\jgongervan\Documents\23 030375_V05-WIS-S_18 won.Elt\baasC_R23_vanJongervanWTT4.rvt



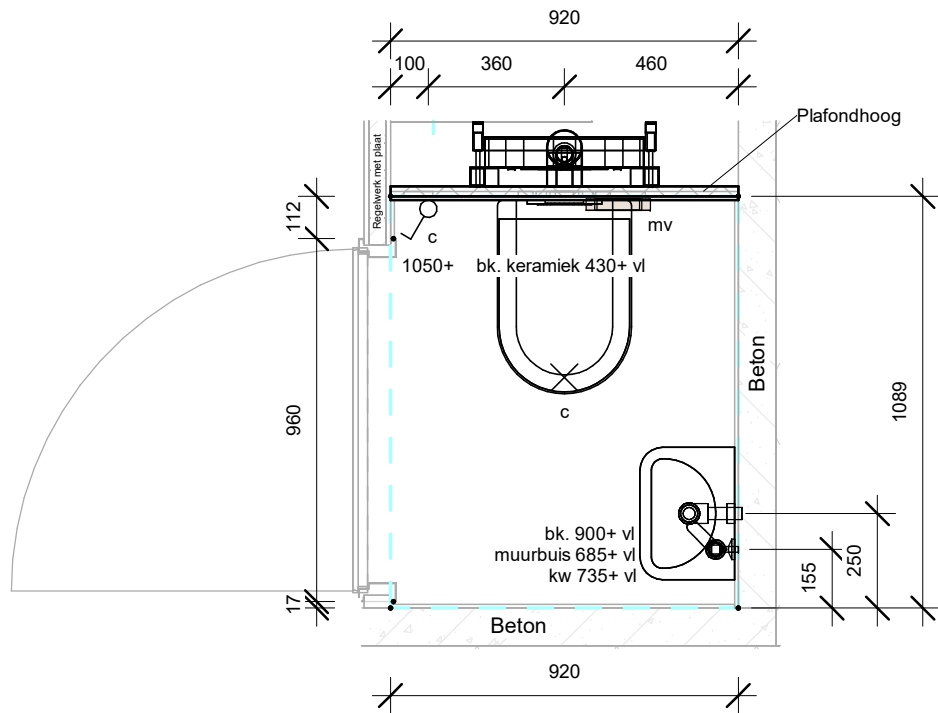

NB. Standaard plafond hoogte is ca. 2640+ vl.
NB. Afvoer fontein wegwerken in de wand

	1 polige schakelaar
	serieschakelaar
	wisselschakelaar
	lichtaansluitpunt
	wandlicht aansluitpunt
	enkele wandcontactdoos
	dubb. wandcontactdoos hor.
	centraal aardpunt
	leiding bedraad thermostaat
	continuustroom

wijziging:	datum wijziging:	tekenaar:	omschrijving:
------------	------------------	-----------	---------------



Project:
Elst fase 3C

Onderwerp:
0-Tekening sanitair

Verdieping:	Blok:	Type:	Bouwnummer:
00 begane grond	-	-	173

■ Kamperzeedijk 107 ■ 8281 PD Genemuiden ■ Tel: 038 - 344 65 55 ■ I: www.vd-sluis.nl

Projectnummer.:
23 030375

Status:
Voorlopig

Datum aangemaakt:
29-07-2024

Formaat:
A3


Tekeningnummer:
S-Bnr. 173-TR

Wijziging:

Printdatum: 13-9-2024
16:44:49

Bestandsnaam: C:\Users\jgongervan\Documents\23 030375_V05-WIS-S_18 won.Est_LaasC_R23_vanJongenWTT4.txt



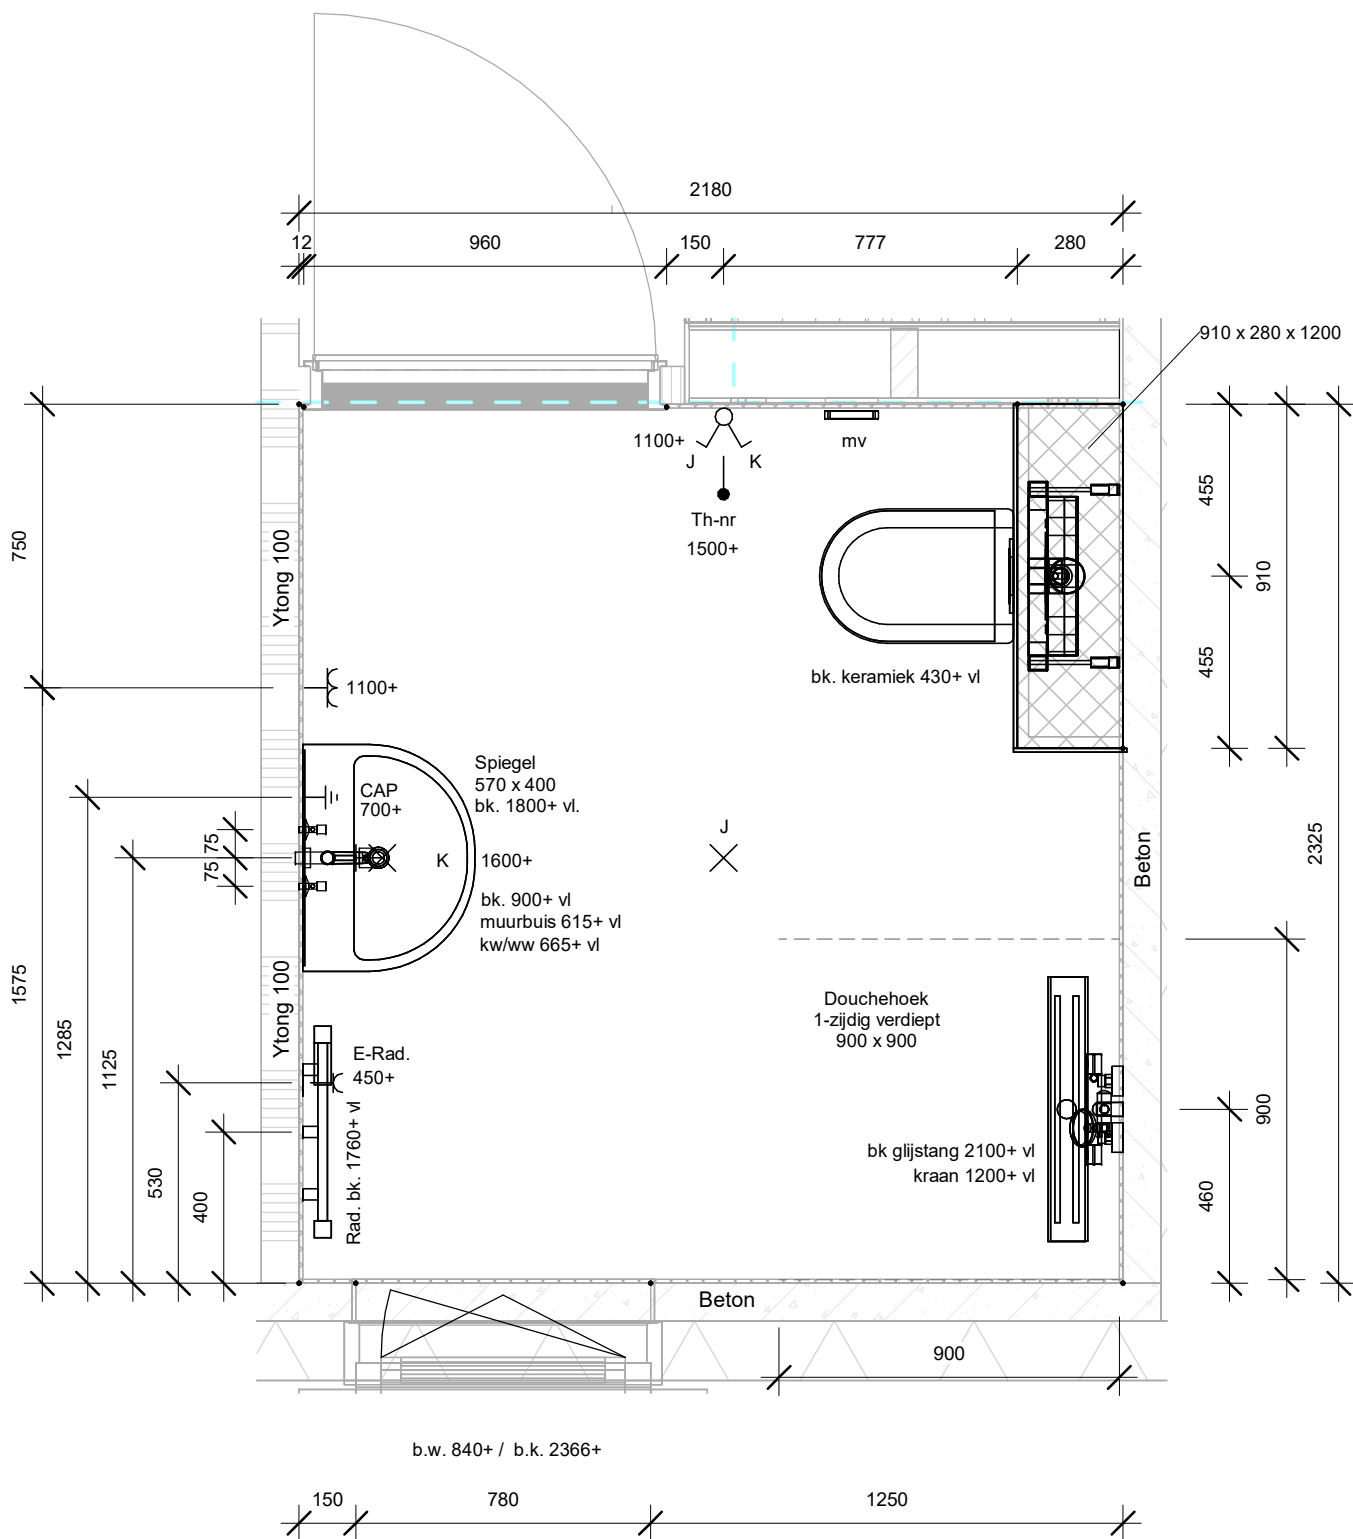

NB. Tegelwerk: Badkamervloer vlak, douchehoek op afschot 1-zijdig verdiept.
NB. Standaard plafond hoogte is ca. 2640+ vl.
NB. Afvoer wastafel wegwerken in de wand.

	1 polige schakelaar
	serieschakelaar
	wisselschakelaar
	lichtaansluitpunt
	wandlicht aansluitpunt
	enkele wandcontactdoos
	dubb. wandcontactdoos hor.
	centraal aardpunt
	leiding bedraad thermostaat
	continustroom

wijziging:	datum wijziging:	tekenaar:	omschrijving:
------------	------------------	-----------	---------------



Project:
Elst fase 3C

Onderwerp:
0-Tekening sanitair

Verdieping: 1e verdieping
Blok: -
Type: -
Bouwnummer: 174

Kamperzeedijk 107
8281 PD Genemuiden
Tel: 038 - 344 65 55
I: www.vd-sluis.nl

Projectnummer.:
23 030375

Status:
Voorlopig

Datum aangemaakt: 29-07-2024
Tekenaar:

Formaat: A3
Schaal: 1:20


Tekeningnummer: S-Bnr. 174-BK
Volgnummer:

Wijziging:

Printdatum: 13-9-2024
16:44:53

Bestandsnaam: C:\Users\jgongervan\Documents\23 030375_V05-WIS-S_18 won.Est_fase3C_R23_vanJongervanWTT4.rvt



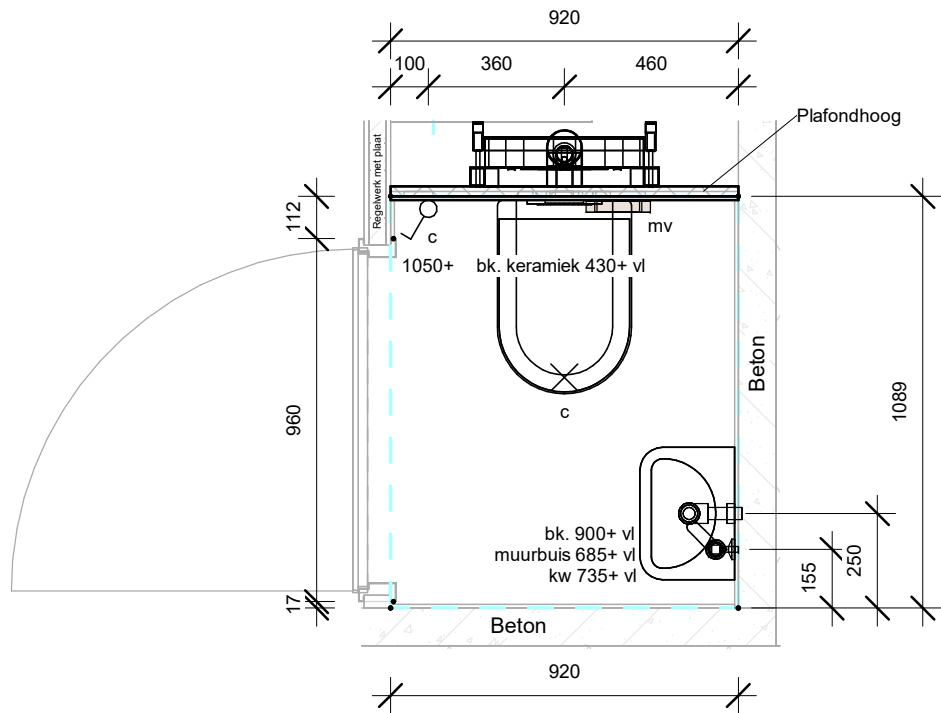

NB. Standaard plafond hoogte is ca. 2640+ vl.
NB. Afvoer fontein wegwerken in de wand

	1 polige schakelaar
	serieschakelaar
	wisselschakelaar
	lichtaansluitpunt
	wandlicht aansluitpunt
	enkele wandcontactdoos
	dubb. wandcontactdoos hor.
	centraal aardpunt
	leiding bedraad thermostaat
	continuustroom

wijziging:	datum wijziging:	tekenaar:	omschrijving:
------------	------------------	-----------	---------------



Project:
Elst fase 3C

Onderwerp:
0-Tekening sanitair

Verdieping:	Blok:	Type:	Bouwnummer:
00 begane grond	-	-	174

■ Kamperzeedijk 107 ■ 8281 PD Genemuiden ■ Tel: 038 - 344 65 55 ■ I: www.vd-sluis.nl

Projectnummer.:
23 030375

Status:
Voorlopig


Datum aangemaakt:	Tekenaar:
29-07-2024	
Formaat:	Schaal:
A3	1:20
Tekeningnummer:	Volgnummer:
S-Bnr. 174-TR	

Wijziging:

Printdatum: 13-9-2024
16:44:56

Bestandsnaam: C:\Users\jgongervan\Documents\23 030375_V05-WIS-S_18 won Elst fase 3C_R23_vanGongervanWTT4.txt



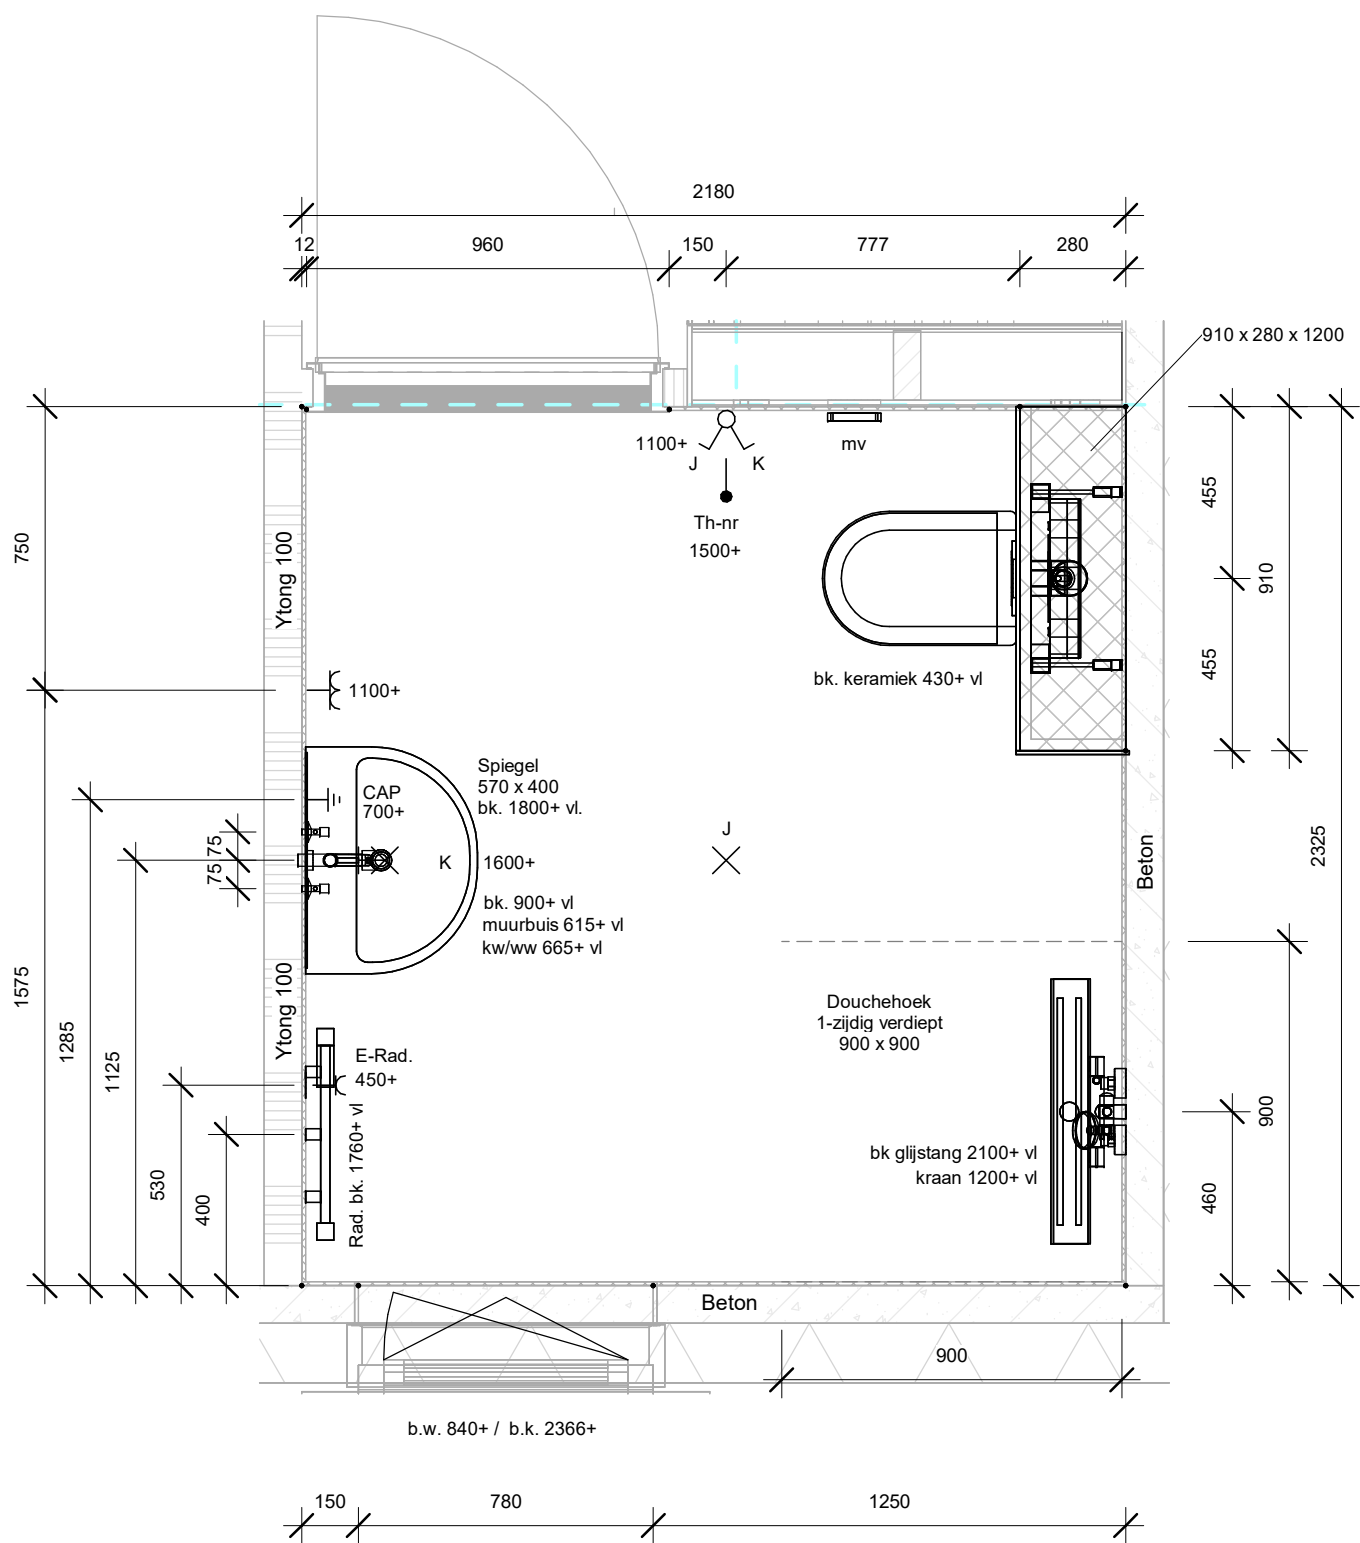

NB. Tegelwerk: Badkamervloer vlak, douchehoek op afschot 1-zijdig verdiept.
NB. Standaard plafond hoogte is ca. 2640+ vl.
NB. Afvoer wastafel wegwerken in de wand.

	1 polige schakelaar
	serieschakelaar
	wisselschakelaar
	lichtaansluitpunt
	wandlicht aansluitpunt
	enkele wandcontactdoos
	dubb. wandcontactdoos hor.
	centraal aardpunt
	leiding bedraad thermostaat
	continustroom

wijziging:	datum	tekenaar:	omschrijving:
	wijziging:		



Project:
Elst fase 3C

Onderwerp:
0-Tekening sanitair

Verdieping: **1e verdieping** Blok: **-** Type: **-** Bouwnummer: **175**

■ Kamperzeedijk 107 ■ 8281 PD Genemuiden ■ Tel: 038 - 344 65 55 ■ I: www.vd-sluis.nl

Projectnummer.:
23 030375

Status:
Voorlopig

Datum aangemaakt:
29-07-2024

Formaat:
A3

Tekeningnummer:
S-Bnr. 175-BK

Tekenaar:

Schaal:
1:20


Volgnummer:

Wijziging:

Printdatum: 13-9-2024
16:44:59

Bestandsnaam: C:\Users\jgongervan\Documents\23 030375_V05-WIS-5_18 won Elst fase 3C_R23_vanJongervanWTT4.rvt



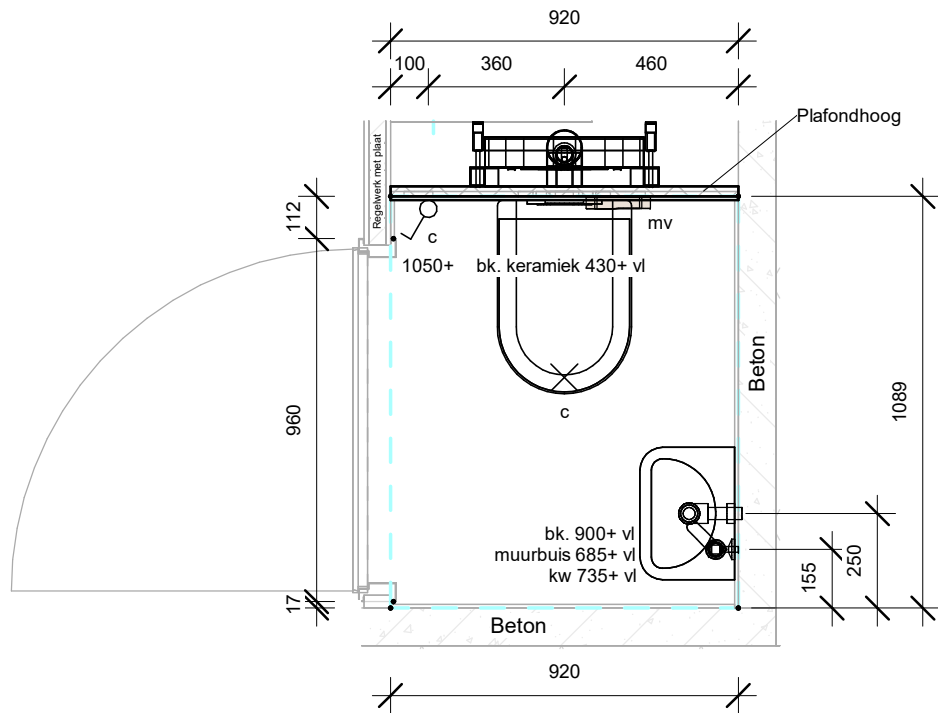

NB. Standaard plafond hoogte is ca. 2640+ vl.
NB. Afvoer fontein wegwerken in de wand

	1 polige schakelaar
	serieschakelaar
	wisselschakelaar
	lichtaansluitpunt
	wandlicht aansluitpunt
	enkele wandcontactdoos
	dubb. wandcontactdoos hor.
	centraal aardpunt
	leiding bedraad thermostaat
	continustroom

wijziging:	datum wijziging:	tekenaar:	omschrijving:
------------	------------------	-----------	---------------



Project:
Elst fase 3C

Onderwerp:
0-Tekening sanitair

Verdieping:	Blok:	Type:	Bouwnummer:
00 begane grond	-	-	175

■ Kamperzeedijk 107 ■ 8281 PD Genemuiden ■ Tel: 038 - 344 65 55 ■ I: www.vd-sluis.nl

Projectnummer.:
23 030375

Status:
Voorlopig

Datum aangemaakt:
29-07-2024

Tekenaar:

Formaat:
A3

Schaal:
1:20

Tekeningnummer:
S-Bnr. 175-TR


Volgnummer:

Wijziging:

Printdatum: 13-9-2024
16:45:03

Bestandsnaam: C:\Users\jgongervan\Documents\23 030375_V05-WIS-S_18 won Elst fase 3C_R23_vanJongenWTT4.txt



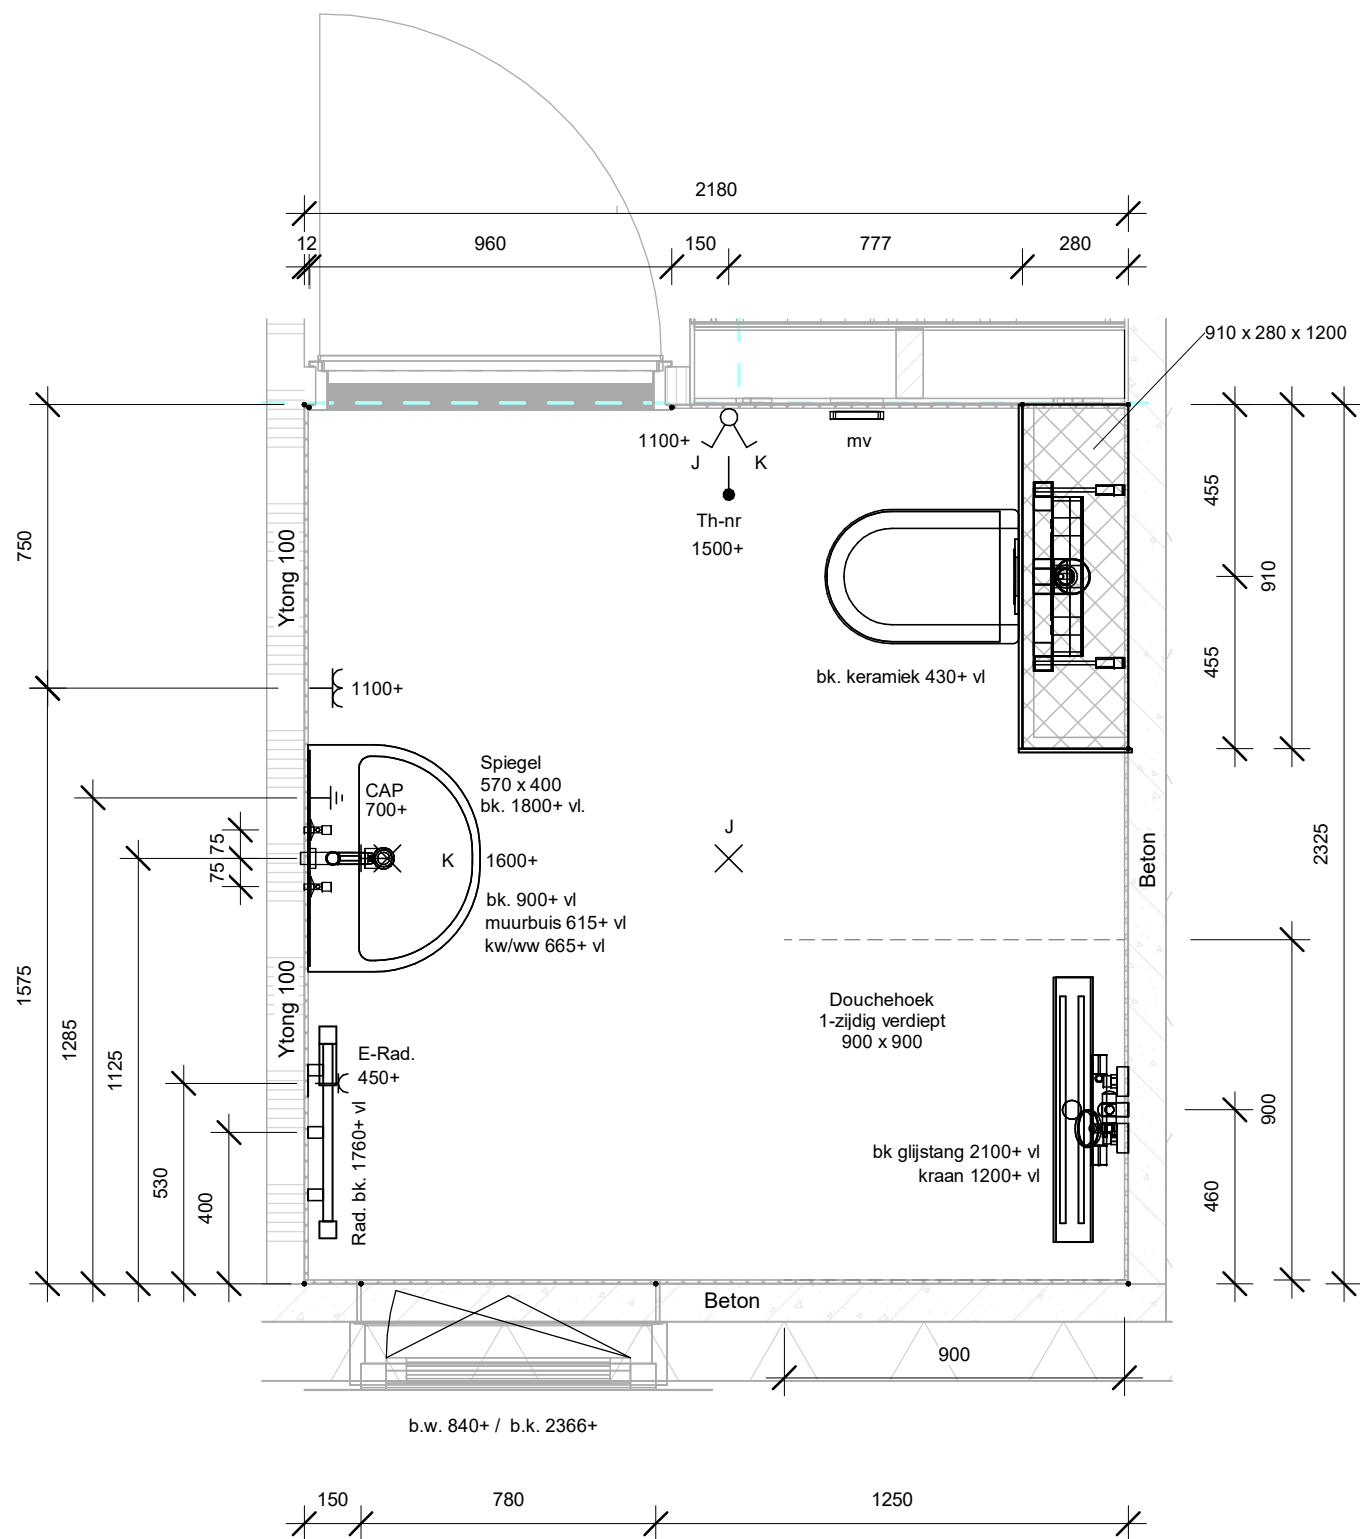

NB. Tegelwerk: Badkamervloer vlak, douchehoek op afschot 1-zijdig verdiept.
NB. Standaard plafond hoogte is ca. 2640+ vl.
NB. Afvoer wastafel wegwerken in de wand.

	1 polige schakelaar
	serieschakelaar
	wisselschakelaar
	lichtaansluitpunt
	wandlicht aansluitpunt
	enkele wandcontactdoos
	dubb. wandcontactdoos hor.
	centraal aardpunt
	leiding bedraad thermostaat
	continustroom

wijziging:	datum wijziging:	tekenaar:	omschrijving:
------------	------------------	-----------	---------------



Project:
Elst fase 3C

Onderwerp:
0-Tekening sanitair

Verdieping:	Blok:	Type:	Bouwnummer:
1e verdieping	-	-	176

Kamperzeedijk 107 8281 PD Genemuiden Tel: 038 - 344 65 55 I: www.vd-sluis.nl

Projectnummer.:
23 030375

Status:
Voorlopig


Datum aangemaakt:	Tekenaar:
29-07-2024	
Formaat:	Schaal:
A3	1:20
Tekeningnummer:	Volgnummer:
S-Bnr. 176-BK	

Wijziging:

Printdatum: 13-9-2024 16:45:06

Bestandsnaam: C:\Users\jonger.kvan\Documents\23 030375_V05-W5-S_18 won.Elt\fase3C_R23_vanJongerWTT4.rvt



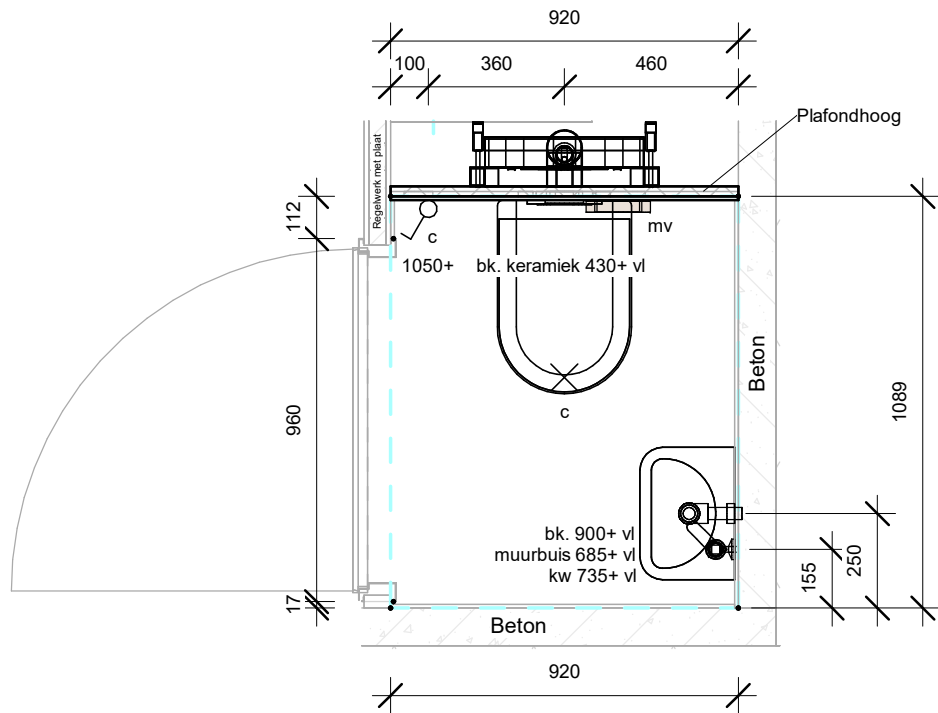

NB. Standaard plafond hoogte is ca. 2640+ vl.
NB. Afvoer fontein wegwerken in de wand

	1 polige schakelaar
	serieschakelaar
	wisselschakelaar
	lichtaansluitpunt
	wandlicht aansluitpunt
	enkele wandcontactdoos
	dubb. wandcontactdoos hor.
	centraal aardpunt
	leiding bedraad thermostaat
	continustroom

wijziging:	datum wijziging:	tekenaar:	omschrijving:
------------	------------------	-----------	---------------



Project:
Elst fase 3C

Onderwerp:
0-Tekening sanitair

Verdieping:	Blok:	Type:	Bouwnummer:
00 begane grond	-	-	176

Kamperzeedijk 107 8281 PD Genemuiden Tel: 038 - 344 65 55 I: www.vd-sluis.nl

Projectnummer.:
23 030375

Status:
Voorlopig


Datum aangemaakt:	Tekenaar:
29-07-2024	
Formaat:	Schaal:
A3	1:20
Tekeningnummer:	Volgnummer:
S-Bnr. 176-TR	

Wijziging:

Printdatum: 13-9-2024
16:45:10

Bestandsnaam: C:\Users\jgongervan\Documents\23 030375_V05-WIS-S_18 won.Elt_LaasC_R23_vanJongenWTT4.txt



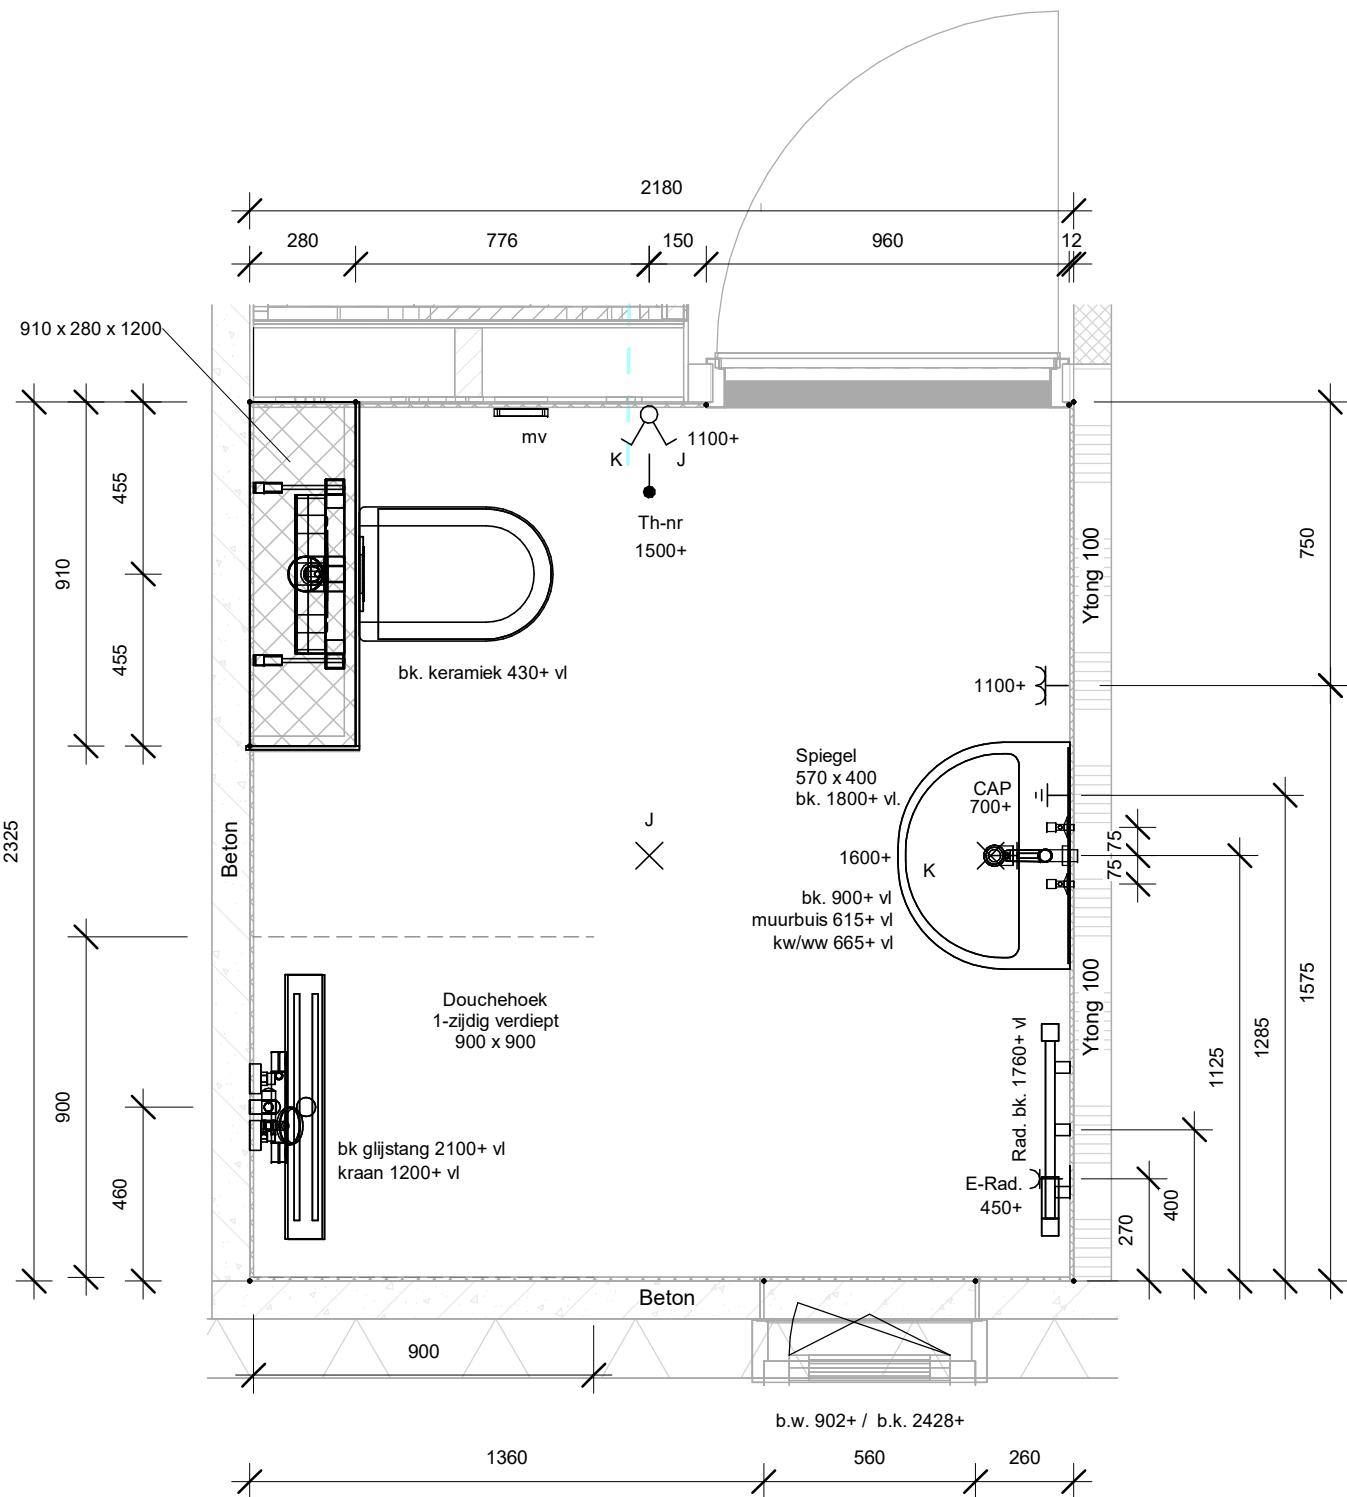

NB. Tegelwerk: Badkamervloer vlak, douchehoek op afschot 1-zijdig verdiept.
NB. Standaard plafond hoogte is ca. 2640+ vl.
NB. Afvoer wastafel wegwerken in de wand.

	1 polige schakelaar
	serieschakelaar
	wisselschakelaar
	lichtaansluitpunt
	wandlicht aansluitpunt
	enkele wandcontactdoos
	dubb. wandcontactdoos hor.
	centraal aardpunt
	leiding bedraad thermostaat
	continustroom

wijziging:	datum wijziging:	tekenaar:	omschrijving:
------------	------------------	-----------	---------------



Project:
Elst fase 3C

Onderwerp:
0-Tekening sanitair

Verdieping:	Blok:	Type:	Bouwnummer:
1e verdieping	-	-	211

Kamperzeedijk 107 8281 PD Genemuiden Tel: 038 - 344 65 55 I: www.vd-sluis.nl

Projectnummer.:
23 030375

Status:
Voorlopig


Datum aangemaakt:	Tekenaar:
29-07-2024	
Formaat:	Schaal:
A3	1:20
Tekeningnummer:	Volgnummer:
S-Bnr. 211-BK	

Wijziging:

Printdatum:13-9-2024
16:45:13

C:\Users\jgongervan\Documents\23 030375_V05-WIS-5_18 won.Elt\baasC_R23_vanJongervanWTT4.txt



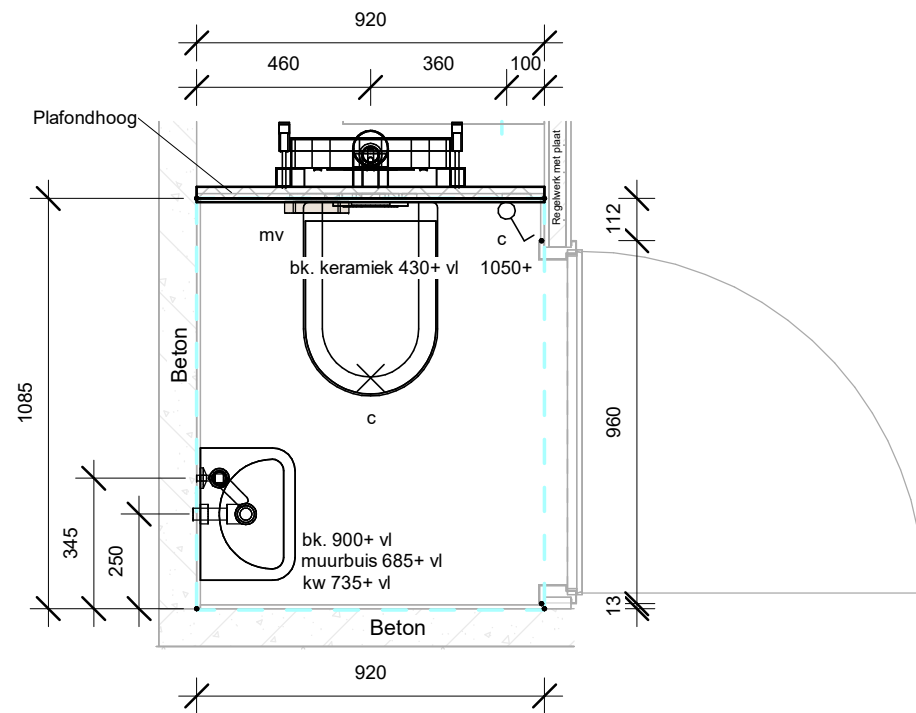

NB. Standaard plafond hoogte is ca. 2640+ vl.
NB. Afvoer fontein wegwerken in de wand

	1 polige schakelaar
	serieschakelaar
	wisselschakelaar
	lichtaansluitpunt
	wandlicht aansluitpunt
	enkele wandcontactdoos
	dubb. wandcontactdoos hor.
	centraal aardpunt
	leiding bedraad thermostaat
	continustroom

wijziging:	datum	tekenaar:	omschrijving:
wijziging:			



Project:
Elst fase 3C

Onderwerp:
0-Tekening sanitair

Verdieping: **00 begane grond** Blok: **-** Type: **-** Bouwnummer: **211**

■ Kamperzeedijk 107 ■ 8281 PD Genemuiden ■ Tel: 038 - 344 65 55 ■ I: www.vd-sluis.nl

Projectnummer.:
23 030375

Status:
Voorlopig

Datum aangemaakt: **29-07-2024** Tekenaar:

Formaat: **A3** Schaal: **1:20**


Tekeningnummer: **S-Bnr. 211-TR** Volgnummer:

Wijziging:

Printdatum: 13-9-2024
16:45:17

Bestandsnaam: C:\Users\jonger.kvan\Documents\23 030375_V05-WIS-S_18 won.Elt_LaasC_R23_vanJongerWTT4.txt



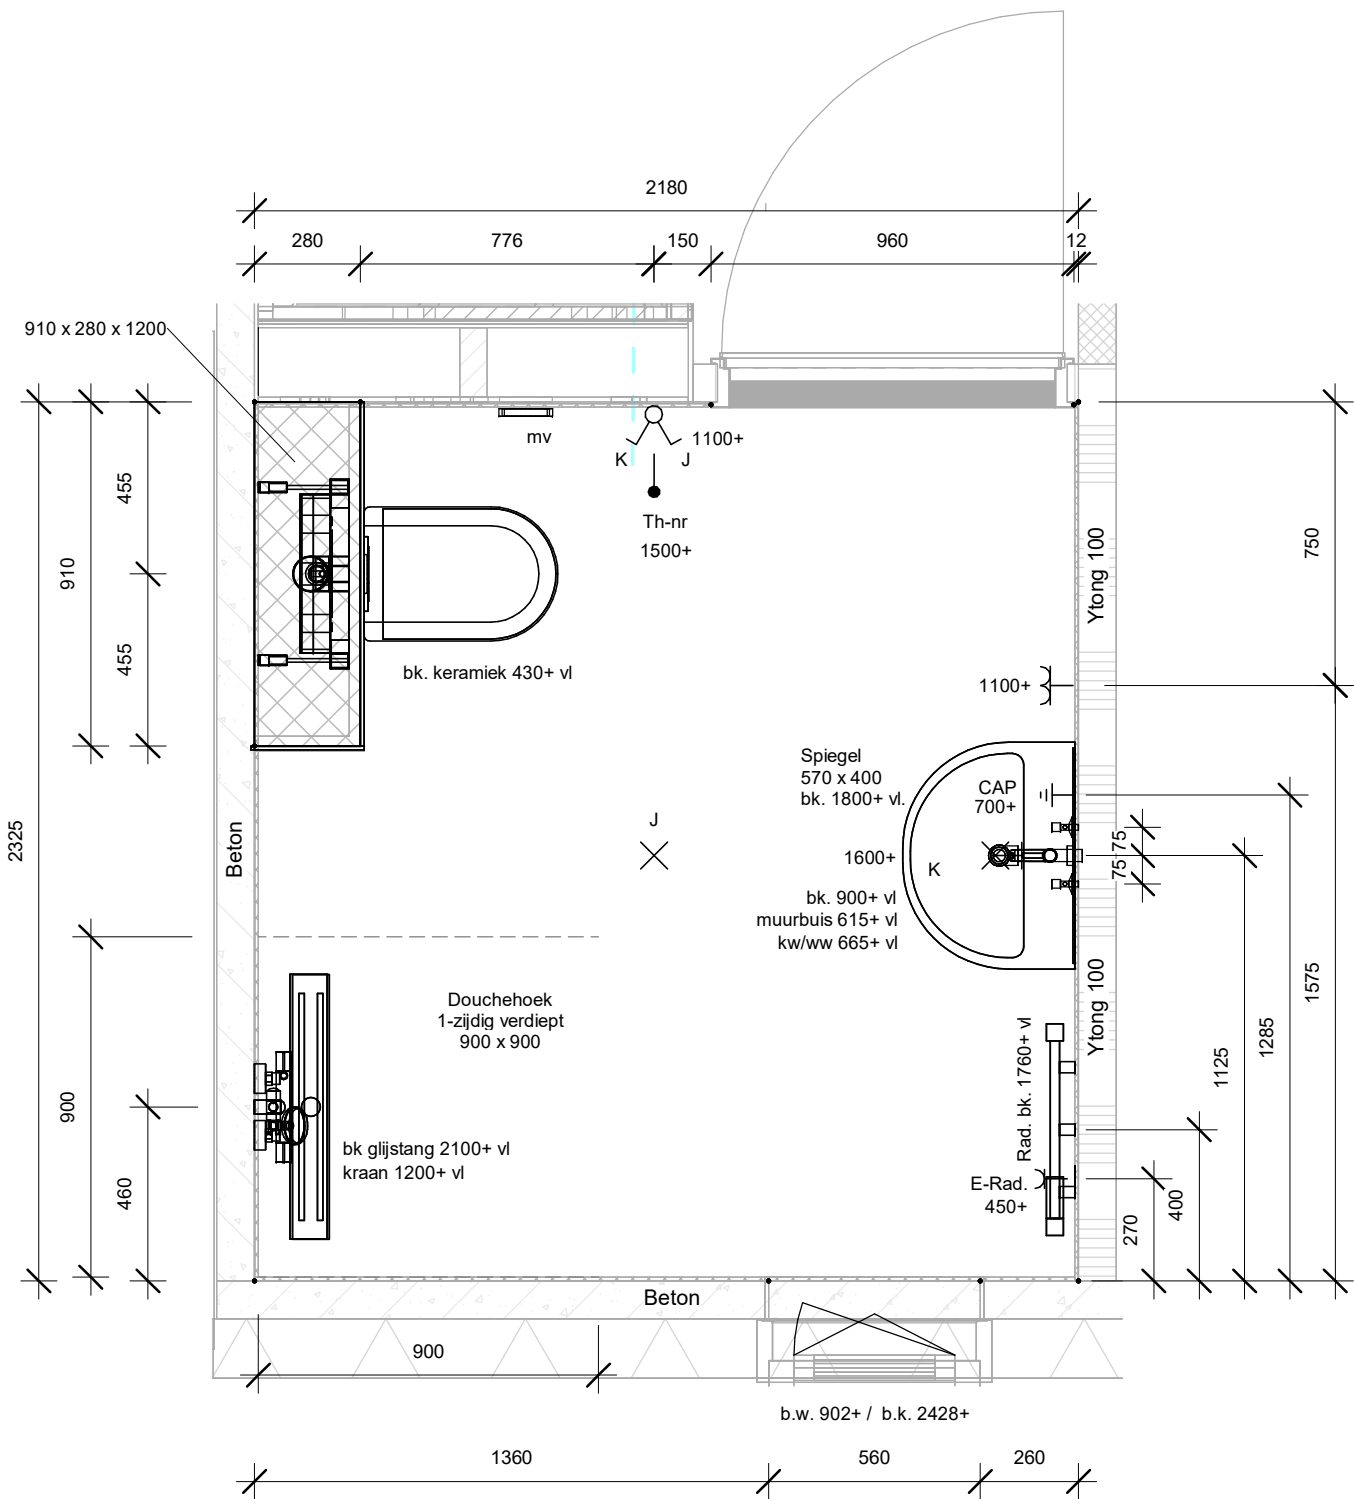

NB. Tegelwerk: Badkamervloer vlak, douchehoek op afschot 1-zijdig verdiept.
NB. Standaard plafond hoogte is ca. 2640+ vl.
NB. Afvoer wastafel wegwerken in de wand.

	1 polige schakelaar
	serieschakelaar
	wisselschakelaar
	lichtaansluitpunt
	wandlicht aansluitpunt
	enkele wandcontactdoos
	dubb. wandcontactdoos hor.
	centraal aardpunt
	leiding bedraad thermostaat
	continustroom

wijziging:	datum wijziging:	tekenaar:	omschrijving:
------------	------------------	-----------	---------------



Project:
Elst fase 3C

Onderwerp:
0-Tekening sanitair

Verdieping:	Blok:	Type:	Bouwnummer:
1e verdieping	-	-	212

Kamperzeedijk 107 8281 PD Genemuiden Tel: 038 - 344 65 55 I: www.vd-sluis.nl

Projectnummer.:
23 030375

Status:
Voorlopig


Datum aangemaakt:	Tekenaar:
29-07-2024	
Formaat:	Schaal:
A3	1:20
Tekeningnummer:	Volgnummer:
S-Bnr. 212-BK	

Wijziging:

Printdatum:13-9-2024
16:45:20

Bestandsnaam: C:\Users\jgongervan\Documents\23 030375_V05-WIS-S_18 won Elst fase 3C_R23_vanJongervanWTT4.rvt



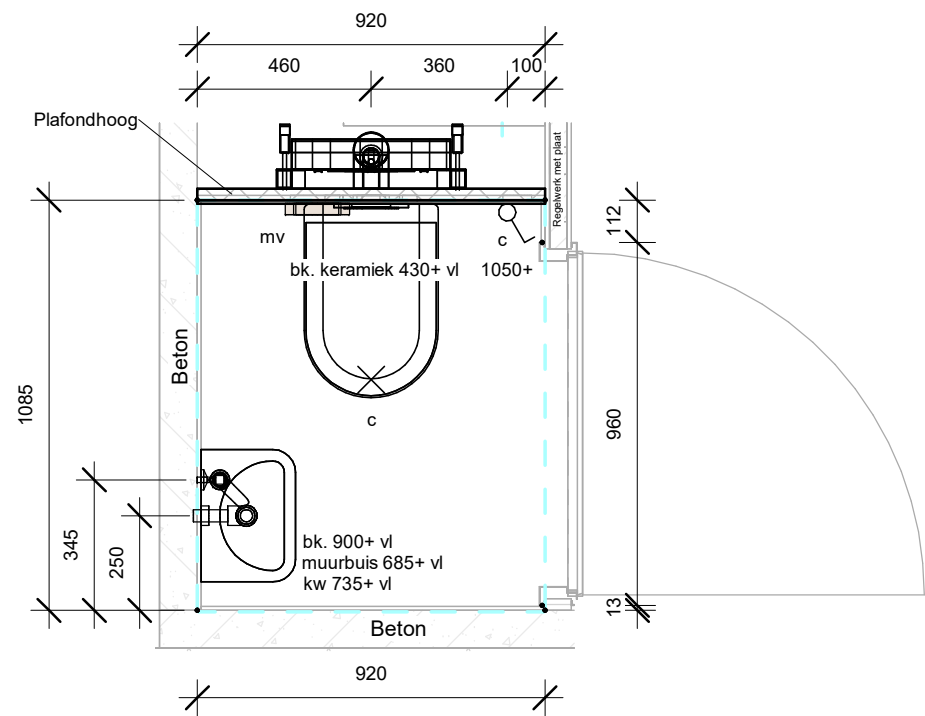

NB. Standaard plafond hoogte is ca. 2640+ vl.
NB. Afvoer fontein wegwerken in de wand

	1 polige schakelaar
	serieschakelaar
	wisselschakelaar
	lichtaansluitpunt
	wandlicht aansluitpunt
	enkele wandcontactdoos
	dubb. wandcontactdoos hor.
	centraal aardpunt
	leiding bedraad thermostaat
	continuustroom

wijziging:	datum	tekenaar:	omschrijving:
wijziging:	wijziging:		



Project:
Elst fase 3C

Onderwerp:
0-Tekening sanitair

Verdieping:	Blok:	Type:	Bouwnummer:
00 begane grond	-	-	212

■ Kamperzeedijk 107 ■ 8281 PD Genemuiden ■ Tel: 038 - 344 65 55 ■ I: www.vd-sluis.nl

Projectnummer.:
23 030375

Status:
Voorlopig


Datum aangemaakt:	Tekenaar:
29-07-2024	
Formaat:	Schaal:
A3	1:20
Tekeningnummer:	Volgnummer:
S-Bnr. 212-TR	

Wijziging:

Printdatum: 13-9-2024
16:45:24

Bestandsnaam: C:\Users\jgongervan\Documents\23 030375_V05-WIS-S_18 won Elst fase 3C_R23_vanJongervanWTT4.txt



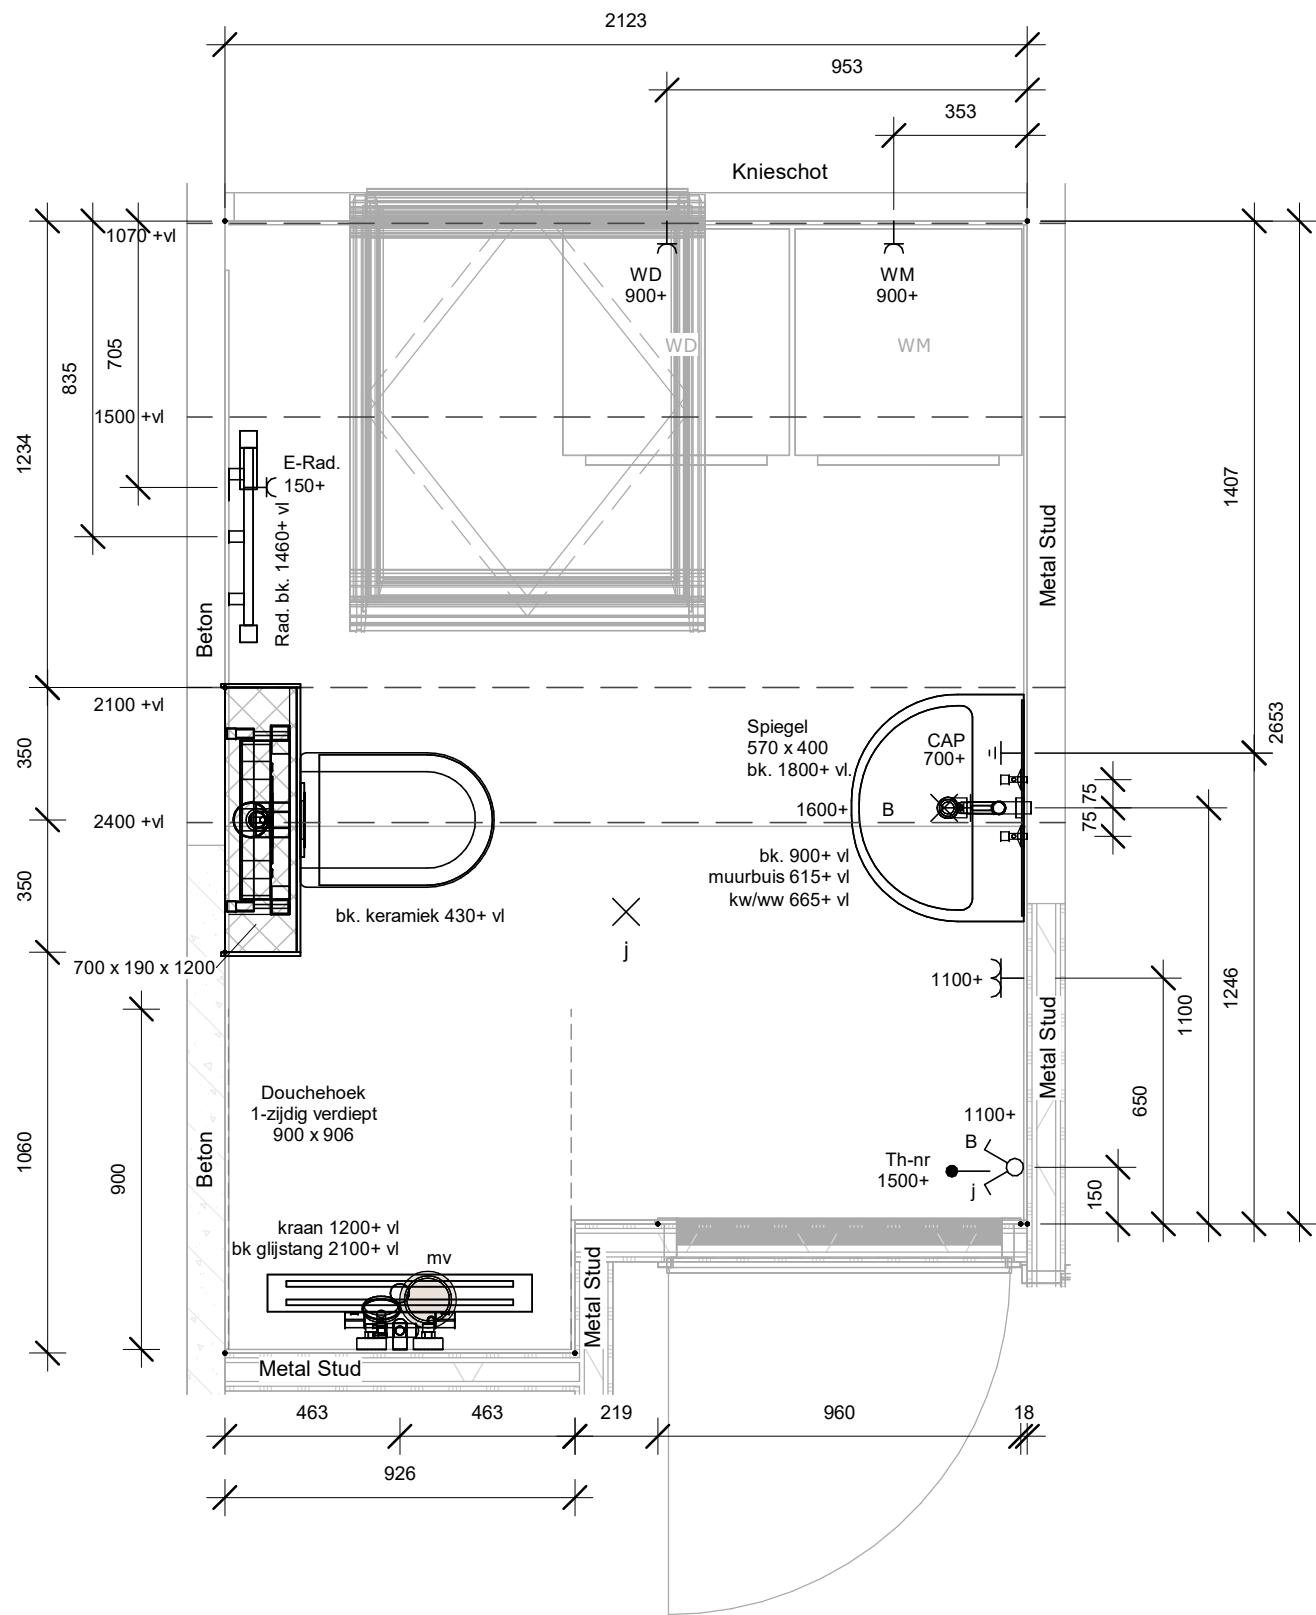

NB. Tegelwerk: Badkamervloer vlak, douchehoek op afschot 1-zijdig verdiept.
NB. Standaard plafond hoogte is ca. 2640+ vl.
NB. Afvoer wastafel wegwerken in de wand.

	1 polige schakelaar
	serieschakelaar
	wisselschakelaar
	lichtaansluitpunt
	wandlicht aansluitpunt
	enkele wandcontactdoos
	dubb. wandcontactdoos hor.
	centraal aardpunt
	leiding bedraad thermostaat
	continustroom

wijziging:	datum wijziging:	tekenaar:	omschrijving:
------------	------------------	-----------	---------------



Project:
Elst fase 3C

Onderwerp:
0-Tekening sanitair

Verdieping:	Blok:	Type:	Bouwnummer:
1e verdieping	-	-	213

Kamperzeedijk 107 8281 PD Genemuiden Tel: 038 - 344 65 55 I: www.vd-sluis.nl

Projectnummer.:
23 030375

Status:
Voorlopig


Datum aangemaakt:	Tekenaar:
29-07-2024	
Formaat:	Schaal:
A3	1:20
Tekeningnummer:	Volgnummer:
S-Bnr. 213-BK	

Wijziging:

Printdatum: 13-9-2024
16:45:27

Bestandsnaam: C:\Users\jgongervan\Documents\23 030375_V05-WIS-5_18 won.Elt_01aasC_R23_vanJongervanWTT4.rvt



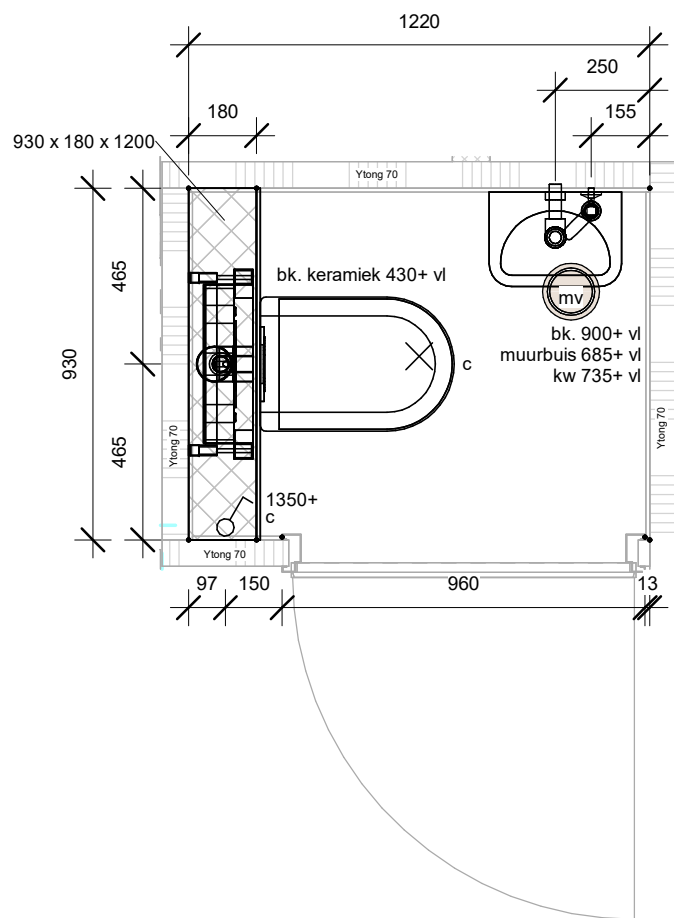

NB. Standaard plafond hoogte is ca. 2640+ vl.
NB. Afvoer fontein wegwerken in de wand

	1 polige schakelaar
	serieschakelaar
	wisselschakelaar
	lichtaansluitpunt
	wandlicht aansluitpunt
	enkele wandcontactdoos
	dubb. wandcontactdoos hor.
	centraal aardpunt
	leiding bedraad thermostaat
	continustroom

wijziging:	datum	tekenaar:	omschrijving:
wijziging:			



Project:
Elst fase 3C

Onderwerp:
0-Tekening sanitair

Verdieping:	Blok:	Type:	Bouwnummer:
00 begane grond	-	-	213

■ Kamperzeedijk 107 ■ 8281 PD Genemuiden ■ Tel: 038 - 344 65 55 ■ I: www.vd-sluis.nl

Projectnummer.:
23 030375

Status:
Voorlopig


Datum aangemaakt:	Tekenaar:
29-07-2024	
Formaat:	Schaal:
A3	1:20
Tekeningnummer:	Volgnummer:
S-Bnr. 213-TR	

Wijziging:

Printdatum: 13-9-2024
16:45:30

Bestandsnaam: C:\Users\jgongervan\Documents\23 030375_V05-WIS-S_18 won Elst fase 3C_R23_vanJongenWTT4.txt



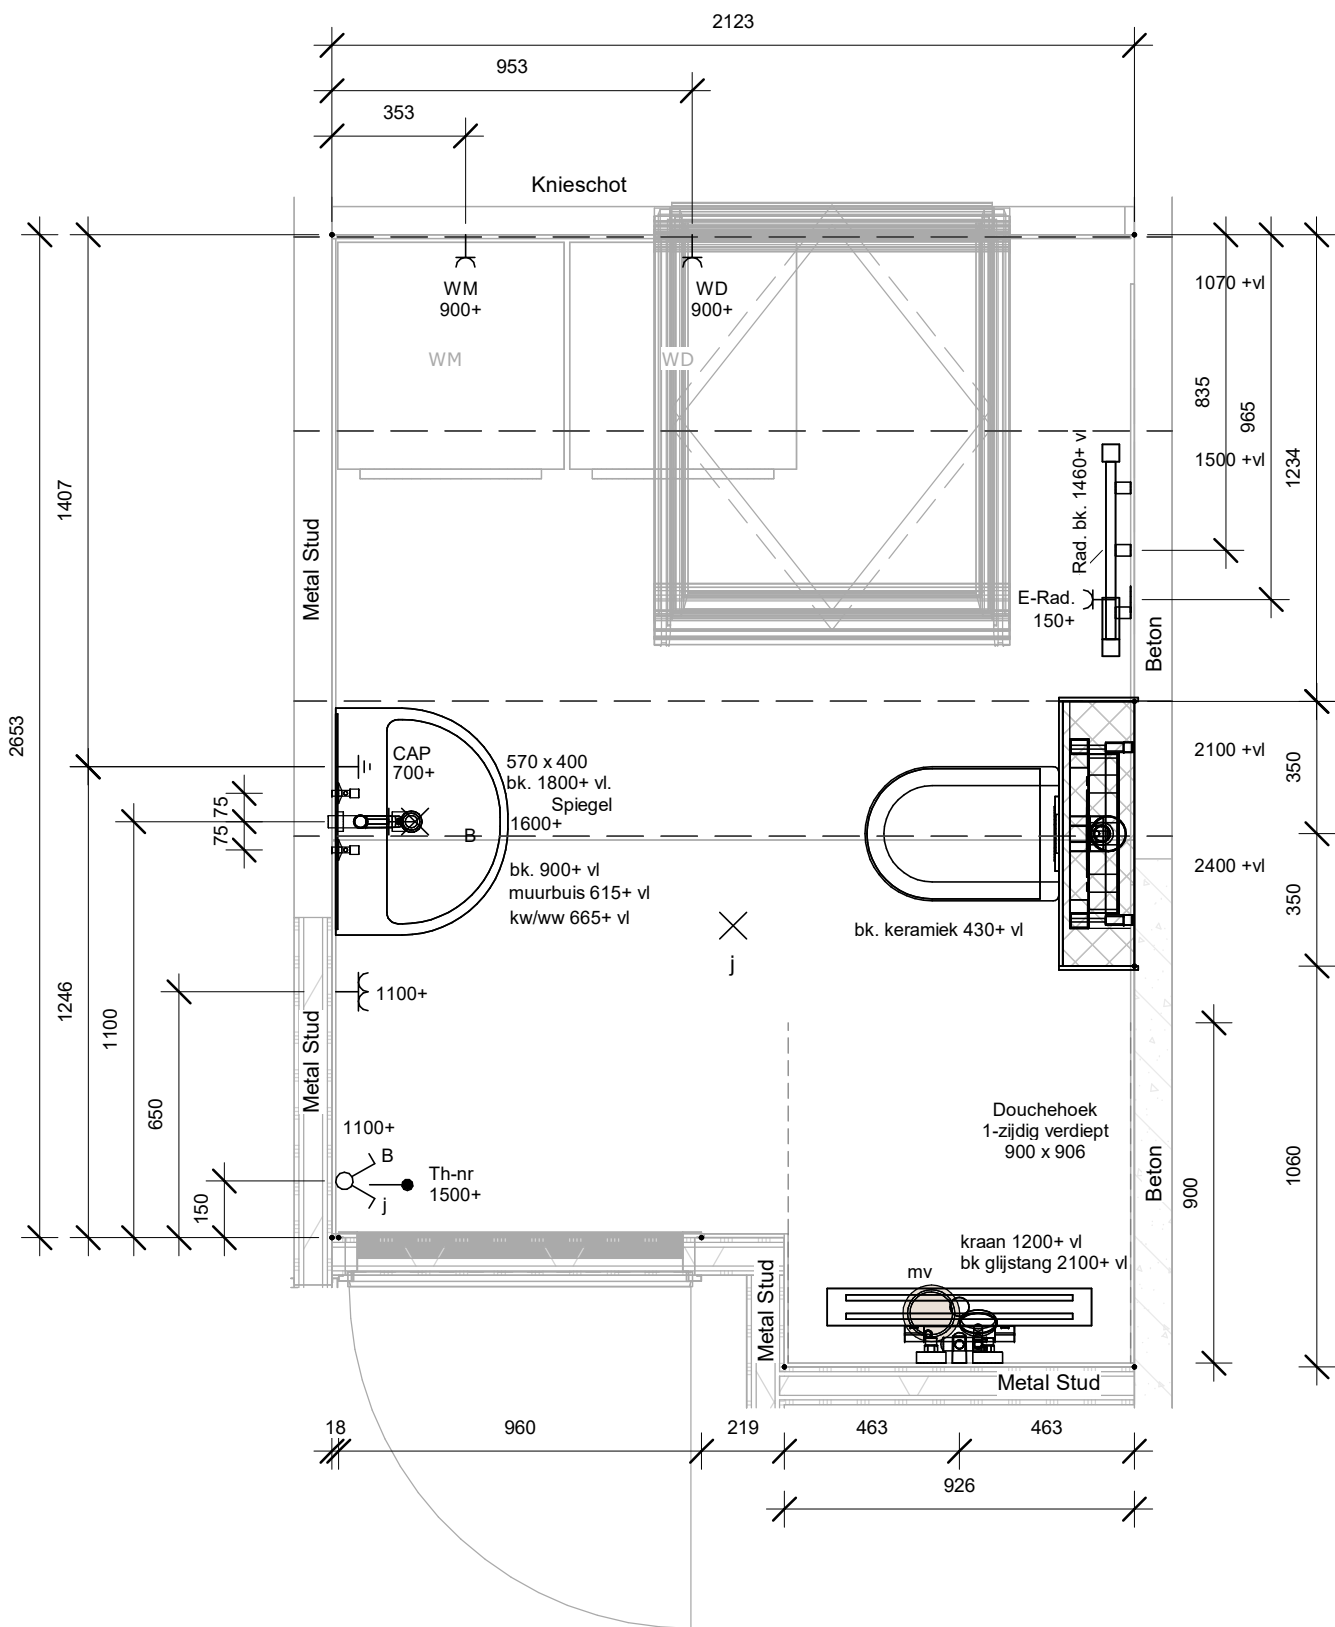

NB. Tegelwerk: Badkamervloer vlak, douchehoek op afschot 1-zijdig verdiept.
NB. Standaard plafond hoogte is ca. 2640+ vl.
NB. Afvoer wastafel wegwerken in de wand.

	1 polige schakelaar
	serieschakelaar
	wisselschakelaar
	lichtaansluitpunt
	wandlicht aansluitpunt
	enkele wandcontactdoos
	dubb. wandcontactdoos hor.
	centraal aardpunt
	leiding bedraad thermostaat
	continustroom

wijziging:	datum wijziging:	tekenaar:	omschrijving:
------------	------------------	-----------	---------------



Project:
Elst fase 3C

Onderwerp:
0-Tekening sanitair

Verdieping:	Blok:	Type:	Bouwnummer:
1e verdieping	-	-	214

Kamperzeedijk 107 8281 PD Genemuiden Tel: 038 - 344 65 55 I: www.vd-sluis.nl

Projectnummer.:
23 030375

Status:
Voorlopig


Datum aangemaakt:	Tekenaar:
29-07-2024	
Formaat:	Schaal:
A3	1:20
Tekeningnummer:	Volgnummer:
S-Bnr. 214-BK	

Wijziging:

Printdatum:13-9-2024
16:45:34

C:\Users\jgongervan\Documents\23 030375_V05-WIS-5_18 won.Elt\baasC_R23_vanJongervanWTT4.rvt



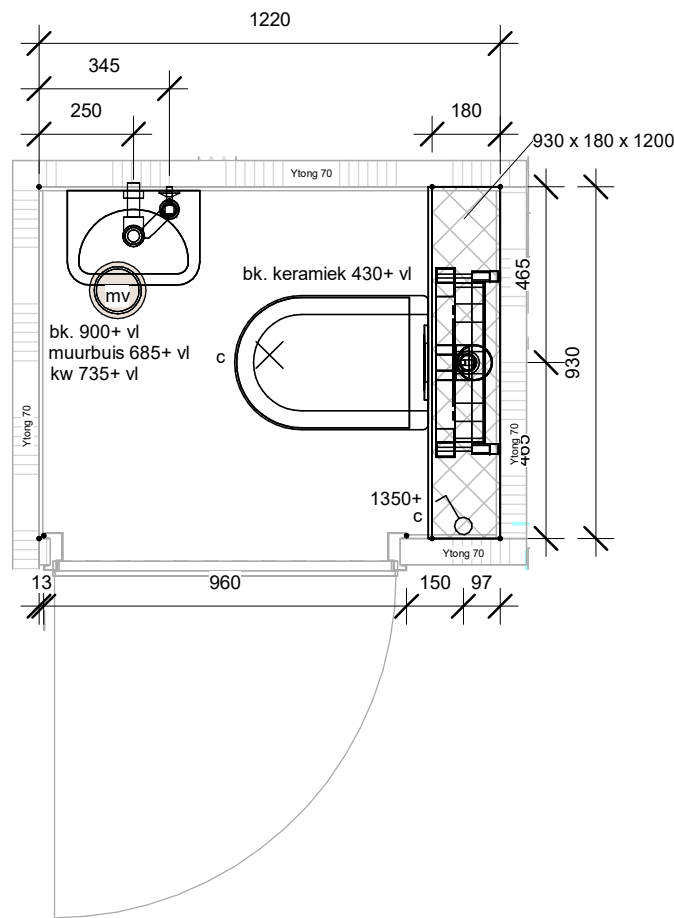

NB. Standaard plafond hoogte is ca. 2640+ vl.
NB. Afvoer fontein wegwerken in de wand

	1 polige schakelaar
	serieschakelaar
	wisselschakelaar
	lichtaansluitpunt
	wandlicht aansluitpunt
	enkele wandcontactdoos
	dubb. wandcontactdoos hor.
	centraal aardpunt
	leiding bedraad thermostaat
	continustroom

wijziging:	datum	tekenaar:	omschrijving:
	wijziging:		



Project:
Elst fase 3C

Onderwerp:
0-Tekening sanitair

Verdieping:	Blok:	Type:	Bouwnummer:
00 begane grond	-	-	214

■ Kamperzeedijk 107 ■ 8281 PD Genemuiden ■ Tel: 038 - 344 65 55 ■ I: www.vd-sluis.nl

Projectnummer.:
23 030375

Status:
Voorlopig


Datum aangemaakt:	Tekenaar:
29-07-2024	
Formaat:	Schaal:
A3	1:20
Tekeningnummer:	Volgnummer:
S-Bnr. 214-TR	

Wijziging:

Printdatum:13-9-2024
16:45:37

Bestandsnaam: C:\Users\jgongker\kw\Documents\23 030375_V05-WIS-S_18 won Elst_LaasC_R23_vanJongenWTT4.txt



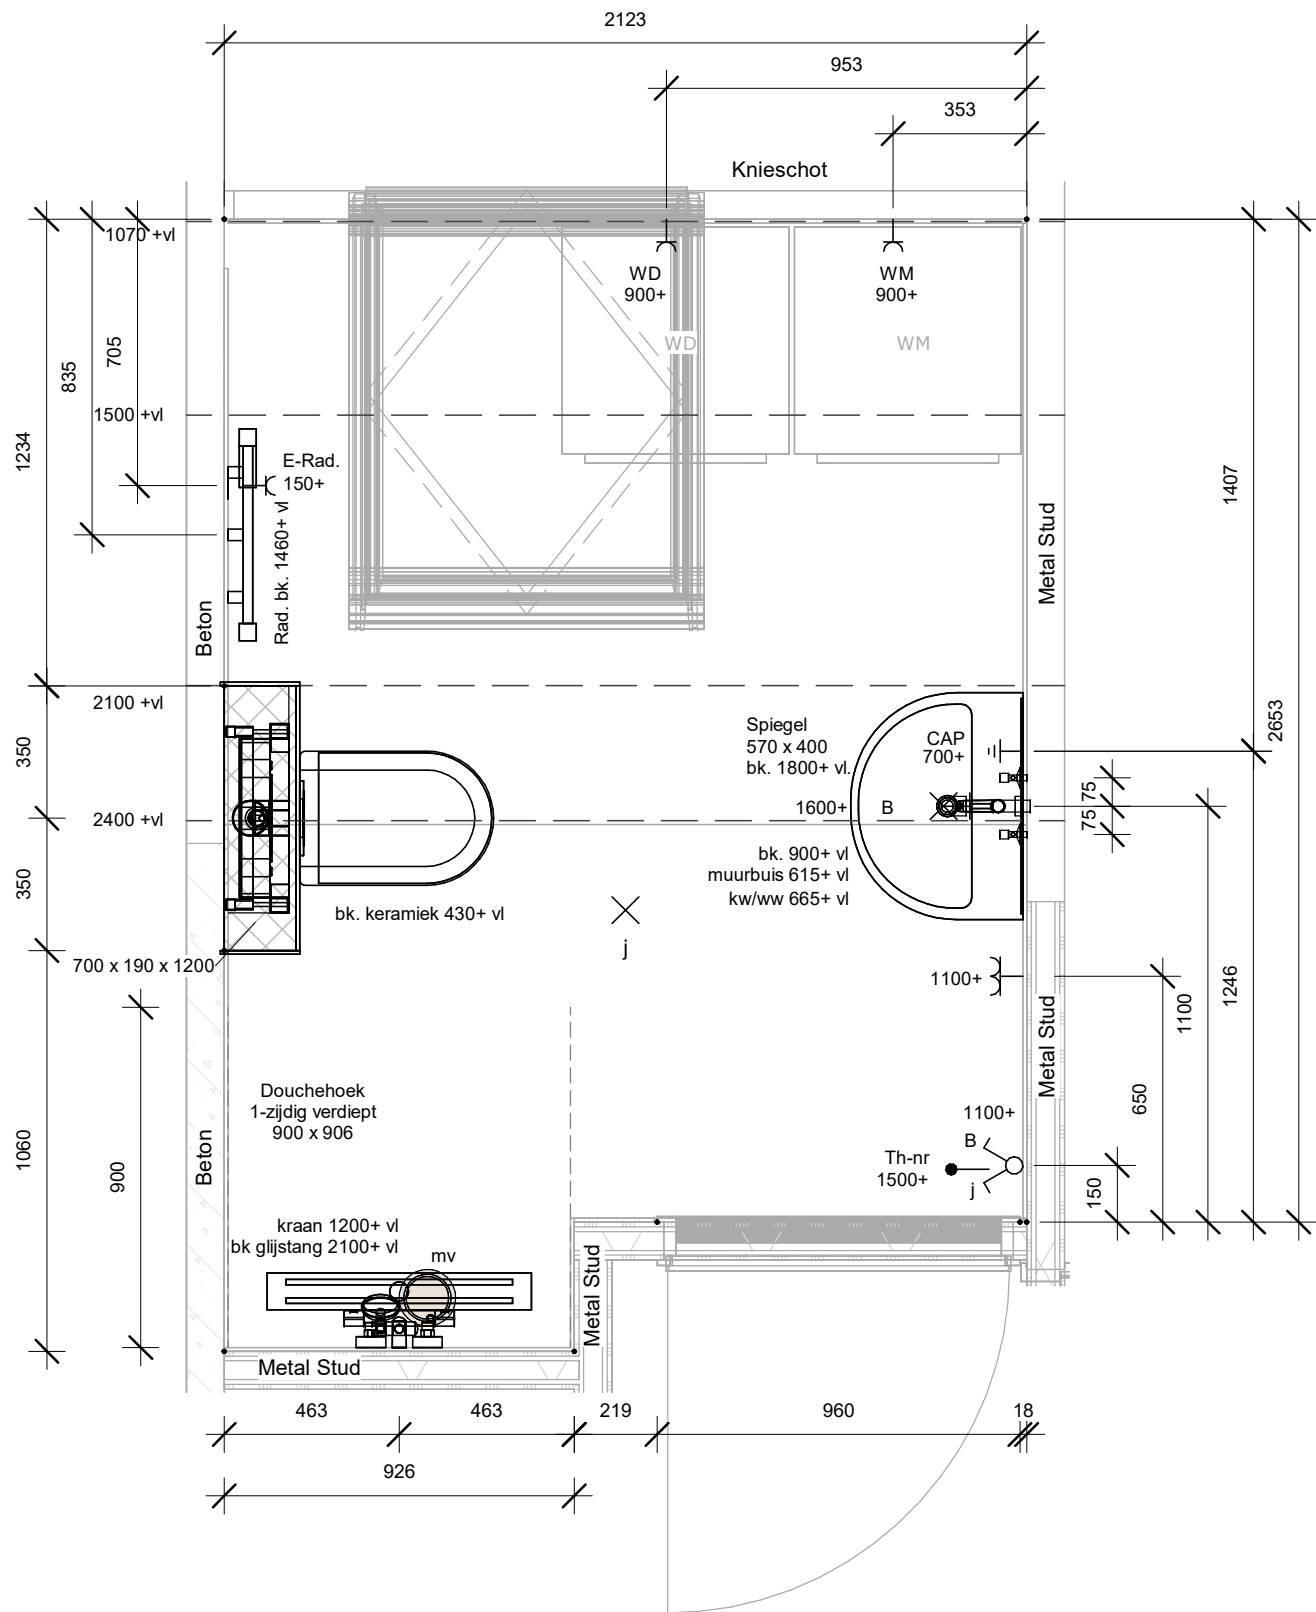

NB. Tegelwerk: Badkamervloer vlak, douchehoek op afschot 1-zijdig verdiept.
NB. Standaard plafond hoogte is ca. 2640+ vl.
NB. Afvoer wastafel wegwerken in de wand.

	1 polige schakelaar
	serieschakelaar
	wisselschakelaar
	lichtaansluitpunt
	wandlicht aansluitpunt
	enkele wandcontactdoos
	dubb. wandcontactdoos hor.
	centraal aardpunt
	leiding bedraad thermostaat
	continuustroom

wijziging:	datum wijziging:	tekenaar:	omschrijving:
------------	------------------	-----------	---------------



Project:
Elst fase 3C

Onderwerp:
0-Tekening sanitair

Verdieping:	Blok:	Type:	Bouwnummer:
1e verdieping	-	-	215

Kamperzeedijk 107 8281 PD Genemuiden Tel: 038 - 344 65 55 I: www.vd-sluis.nl

Projectnummer.:
23 030375

Status:
Voorlopig

Datum aangemaakt:	Tekenaar:
29-07-2024	

Formaat:	Schaal:
A3	1:20


Tekeningnummer:	Volgnummer:
S-Bnr. 215-BK	

Wijziging:

Printdatum: 13-9-2024
16:45:41

Bestandsnaam: C:\Users\jgongervan\Documents\23 030375_V05-WIS-S_18 won Elst fase 3C_R23_vanJongervanWTT4.rvt



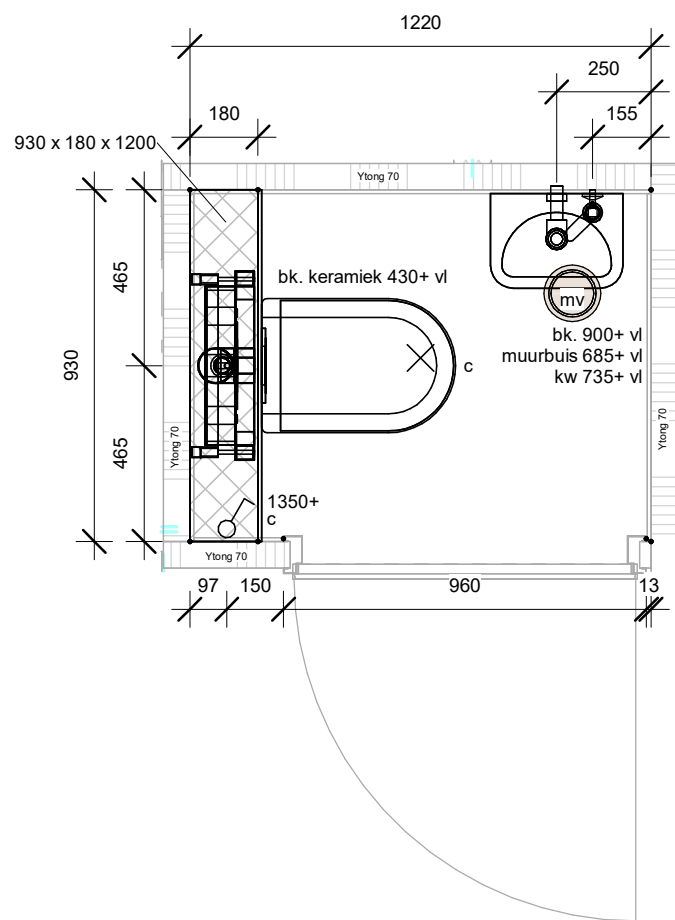

NB. Standaard plafond hoogte is ca. 2640+ vl.
NB. Afvoer fontein wegwerken in de wand

	1 polige schakelaar
	serieschakelaar
	wisselschakelaar
	lichtaansluitpunt
	wandlicht aansluitpunt
	enkele wandcontactdoos
	dubb. wandcontactdoos hor.
	centraal aardpunt
	leiding bedraad thermostaat
	continustroom

wijziging:	datum	tekenaar:	omschrijving:
wijziging:			



Project:
Elst fase 3C

Onderwerp:
0-Tekening sanitair

Verdieping: **00 begane grond** Blok: **-** Type: **-** Bouwnummer: **215**

■ Kamperzeedijk 107 ■ 8281 PD Genemuiden ■ Tel: 038 - 344 65 55 ■ I: www.vd-sluis.nl

Projectnummer.:
23 030375

Status:
Voorlopig

Datum aangemaakt:
29-07-2024

Formaat:
A3

Tekeningnummer:
S-Bnr. 215-TR

Tekenaar:

Schaal:
1:20


Volgnummer:

Wijziging:

Printdatum: 13-9-2024
16:45:44

Bestandsnaam: C:\Users\jgongervan\Documents\23 030375_V05-WIS-S_18 won Elst fase 3C_R23_van jongen WTT4.txt



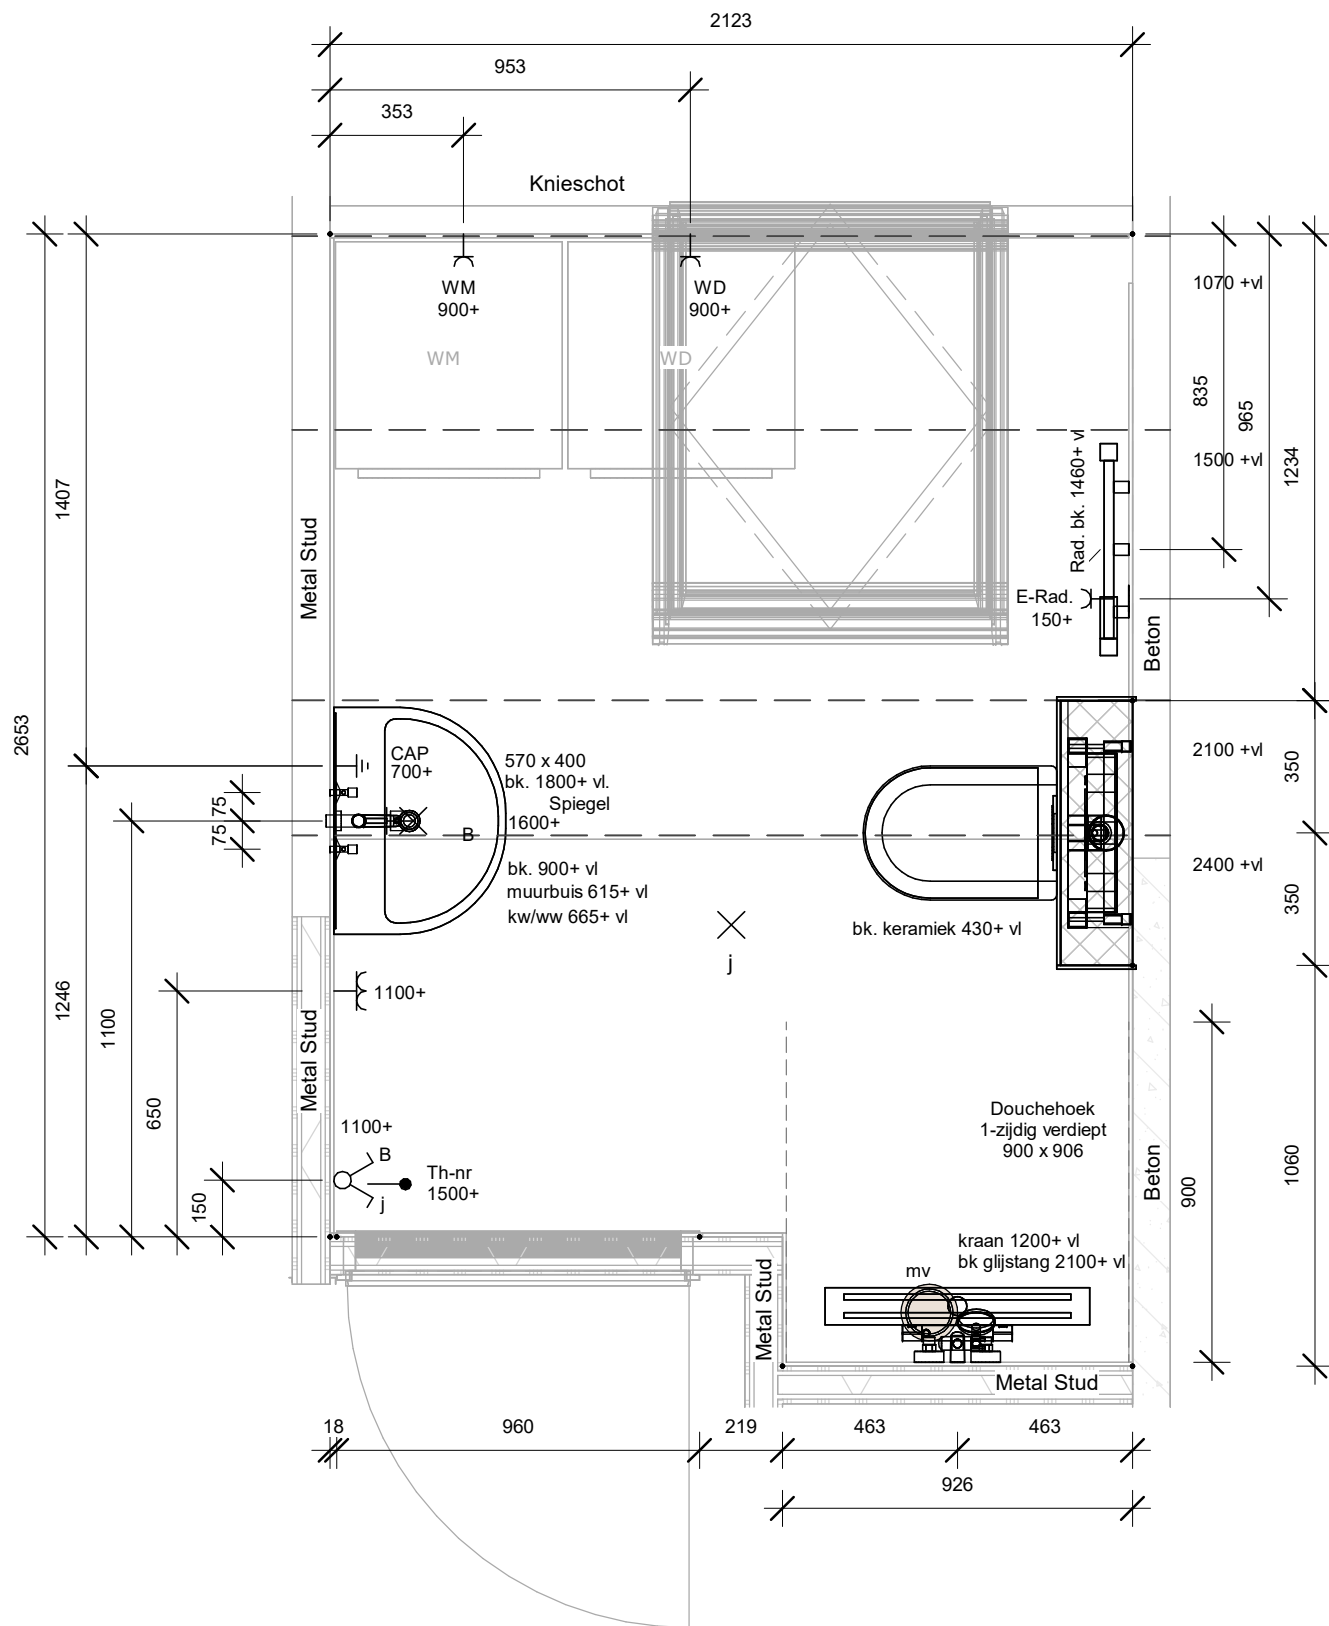

NB. Tegelwerk: Badkamervloer vlak, douchehoek op afschot 1-zijdig verdiept.
NB. Standaard plafond hoogte is ca. 2640+ vl.
NB. Afvoer wastafel wegwerken in de wand.

	1 polige schakelaar
	serieschakelaar
	wisselschakelaar
	lichtaansluitpunt
	wandlicht aansluitpunt
	enkele wandcontactdoos
	dubb. wandcontactdoos hor.
	centraal aardpunt
	leiding bedraad thermostaat
	continustroom

wijziging:	datum wijziging:	tekenaar:	omschrijving:
------------	------------------	-----------	---------------



Project:
Elst fase 3C

Onderwerp:
0-Tekening sanitair

Verdieping:	Blok:	Type:	Bouwnummer:
1e verdieping	-	-	216

Kamperzeedijk 107 8281 PD Genemuiden Tel: 038 - 344 65 55 I: www.vd-sluis.nl

Projectnummer.:
23 030375

Status:
Voorlopig


Datum aangemaakt:	Tekenaar:
29-07-2024	
Formaat:	Schaal:
A3	1:20
Tekeningnummer:	Volgnummer:
S-Bnr. 216-BK	

Wijziging:

Printdatum:13-9-2024
16:45:48

Bestandsnaam: C:\Users\jgongervan\Documents\23 030375_V05-WIS-5_18 won.Elt_draa5C_R23_vanJongervanWTT4.rvt



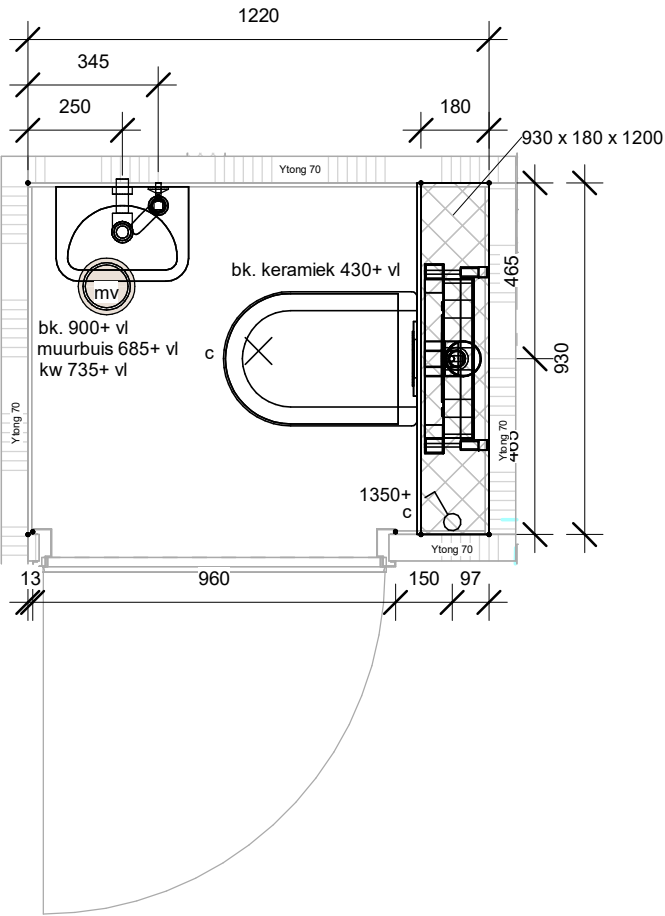

NB. Standaard plafond hoogte is ca. 2640+ vl.
NB. Afvoer fontein wegwerken in de wand

	1 polige schakelaar
	serieschakelaar
	wisselschakelaar
	lichtaansluitpunt
	wandlicht aansluitpunt
	enkele wandcontactdoos
	dubb. wandcontactdoos hor.
	centraal aardpunt
	leiding bedraad thermostaat
	continustroom

wijziging:	datum	tekenaar:	omschrijving:
wijziging:			



Project:
Elst fase 3C

Onderwerp:
0-Tekening sanitair

Verdieping:	Blok:	Type:	Bouwnummer:
00 begane grond	-	-	216

■ Kamperzeedijk 107 ■ 8281 PD Genemuiden ■ Tel: 038 - 344 65 55 ■ I: www.vd-sluis.nl

Projectnummer.:
23 030375

Status:
Voorlopig

Datum aangemaakt:	Tekenaar:
29-07-2024	
Formaat:	Schaal:
A3	1:20
Tekeningnummer:	Volgnummer:
S-Bnr. 216-TR	

Wijziging:

Printdatum: 13-9-2024
16:45:51

Bestandsnaam: C:\Users\jgongervan\Documents\23 030375_V05-WIS-5_18 won Elst fase 3C_R23_vanJongenWTT4.rvt

