



Voorgevel - Bouwnummer 62 - Woningtype A
1:100




Rechter zijgevel - Bouwnummer 62 - Woningtype A
1:100




Achtergevel - Bouwnummer 62 - Woningtype A
1:100




Linker zijgevel - Bouwnummer 62 - Woningtype A
1:100

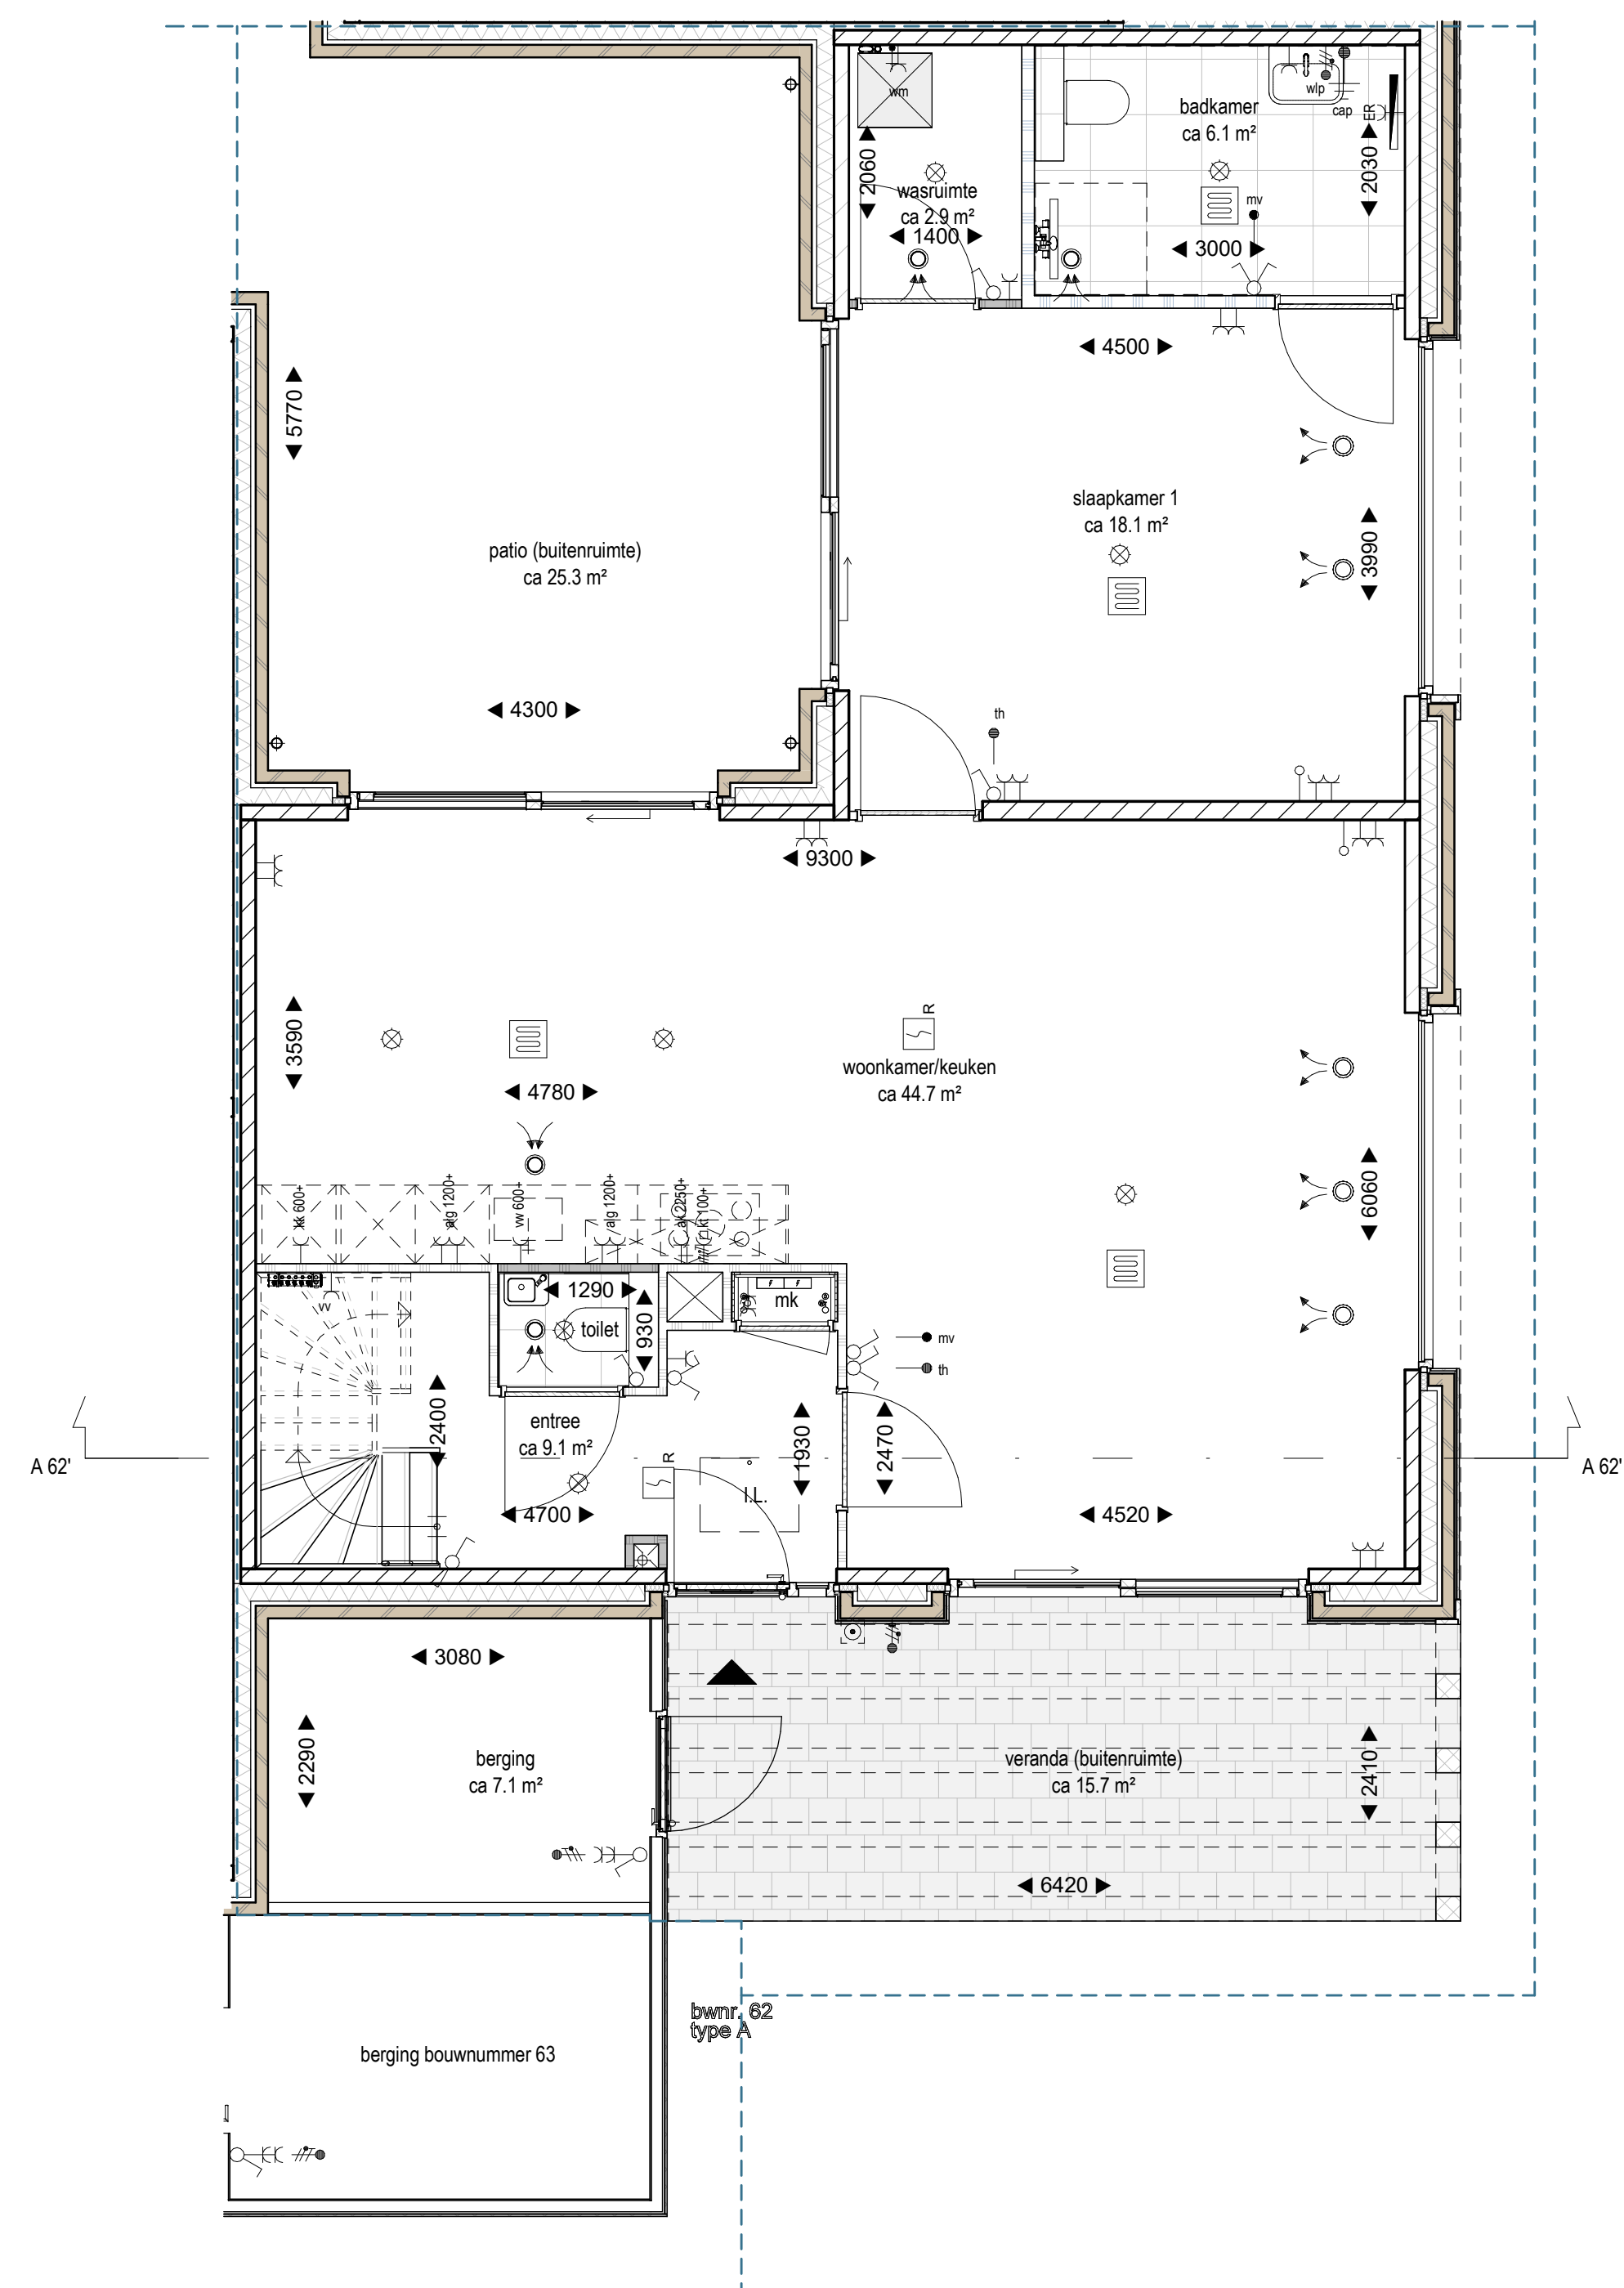


Begane grond - Bouwnummer 62 - Woningtype A
1:50

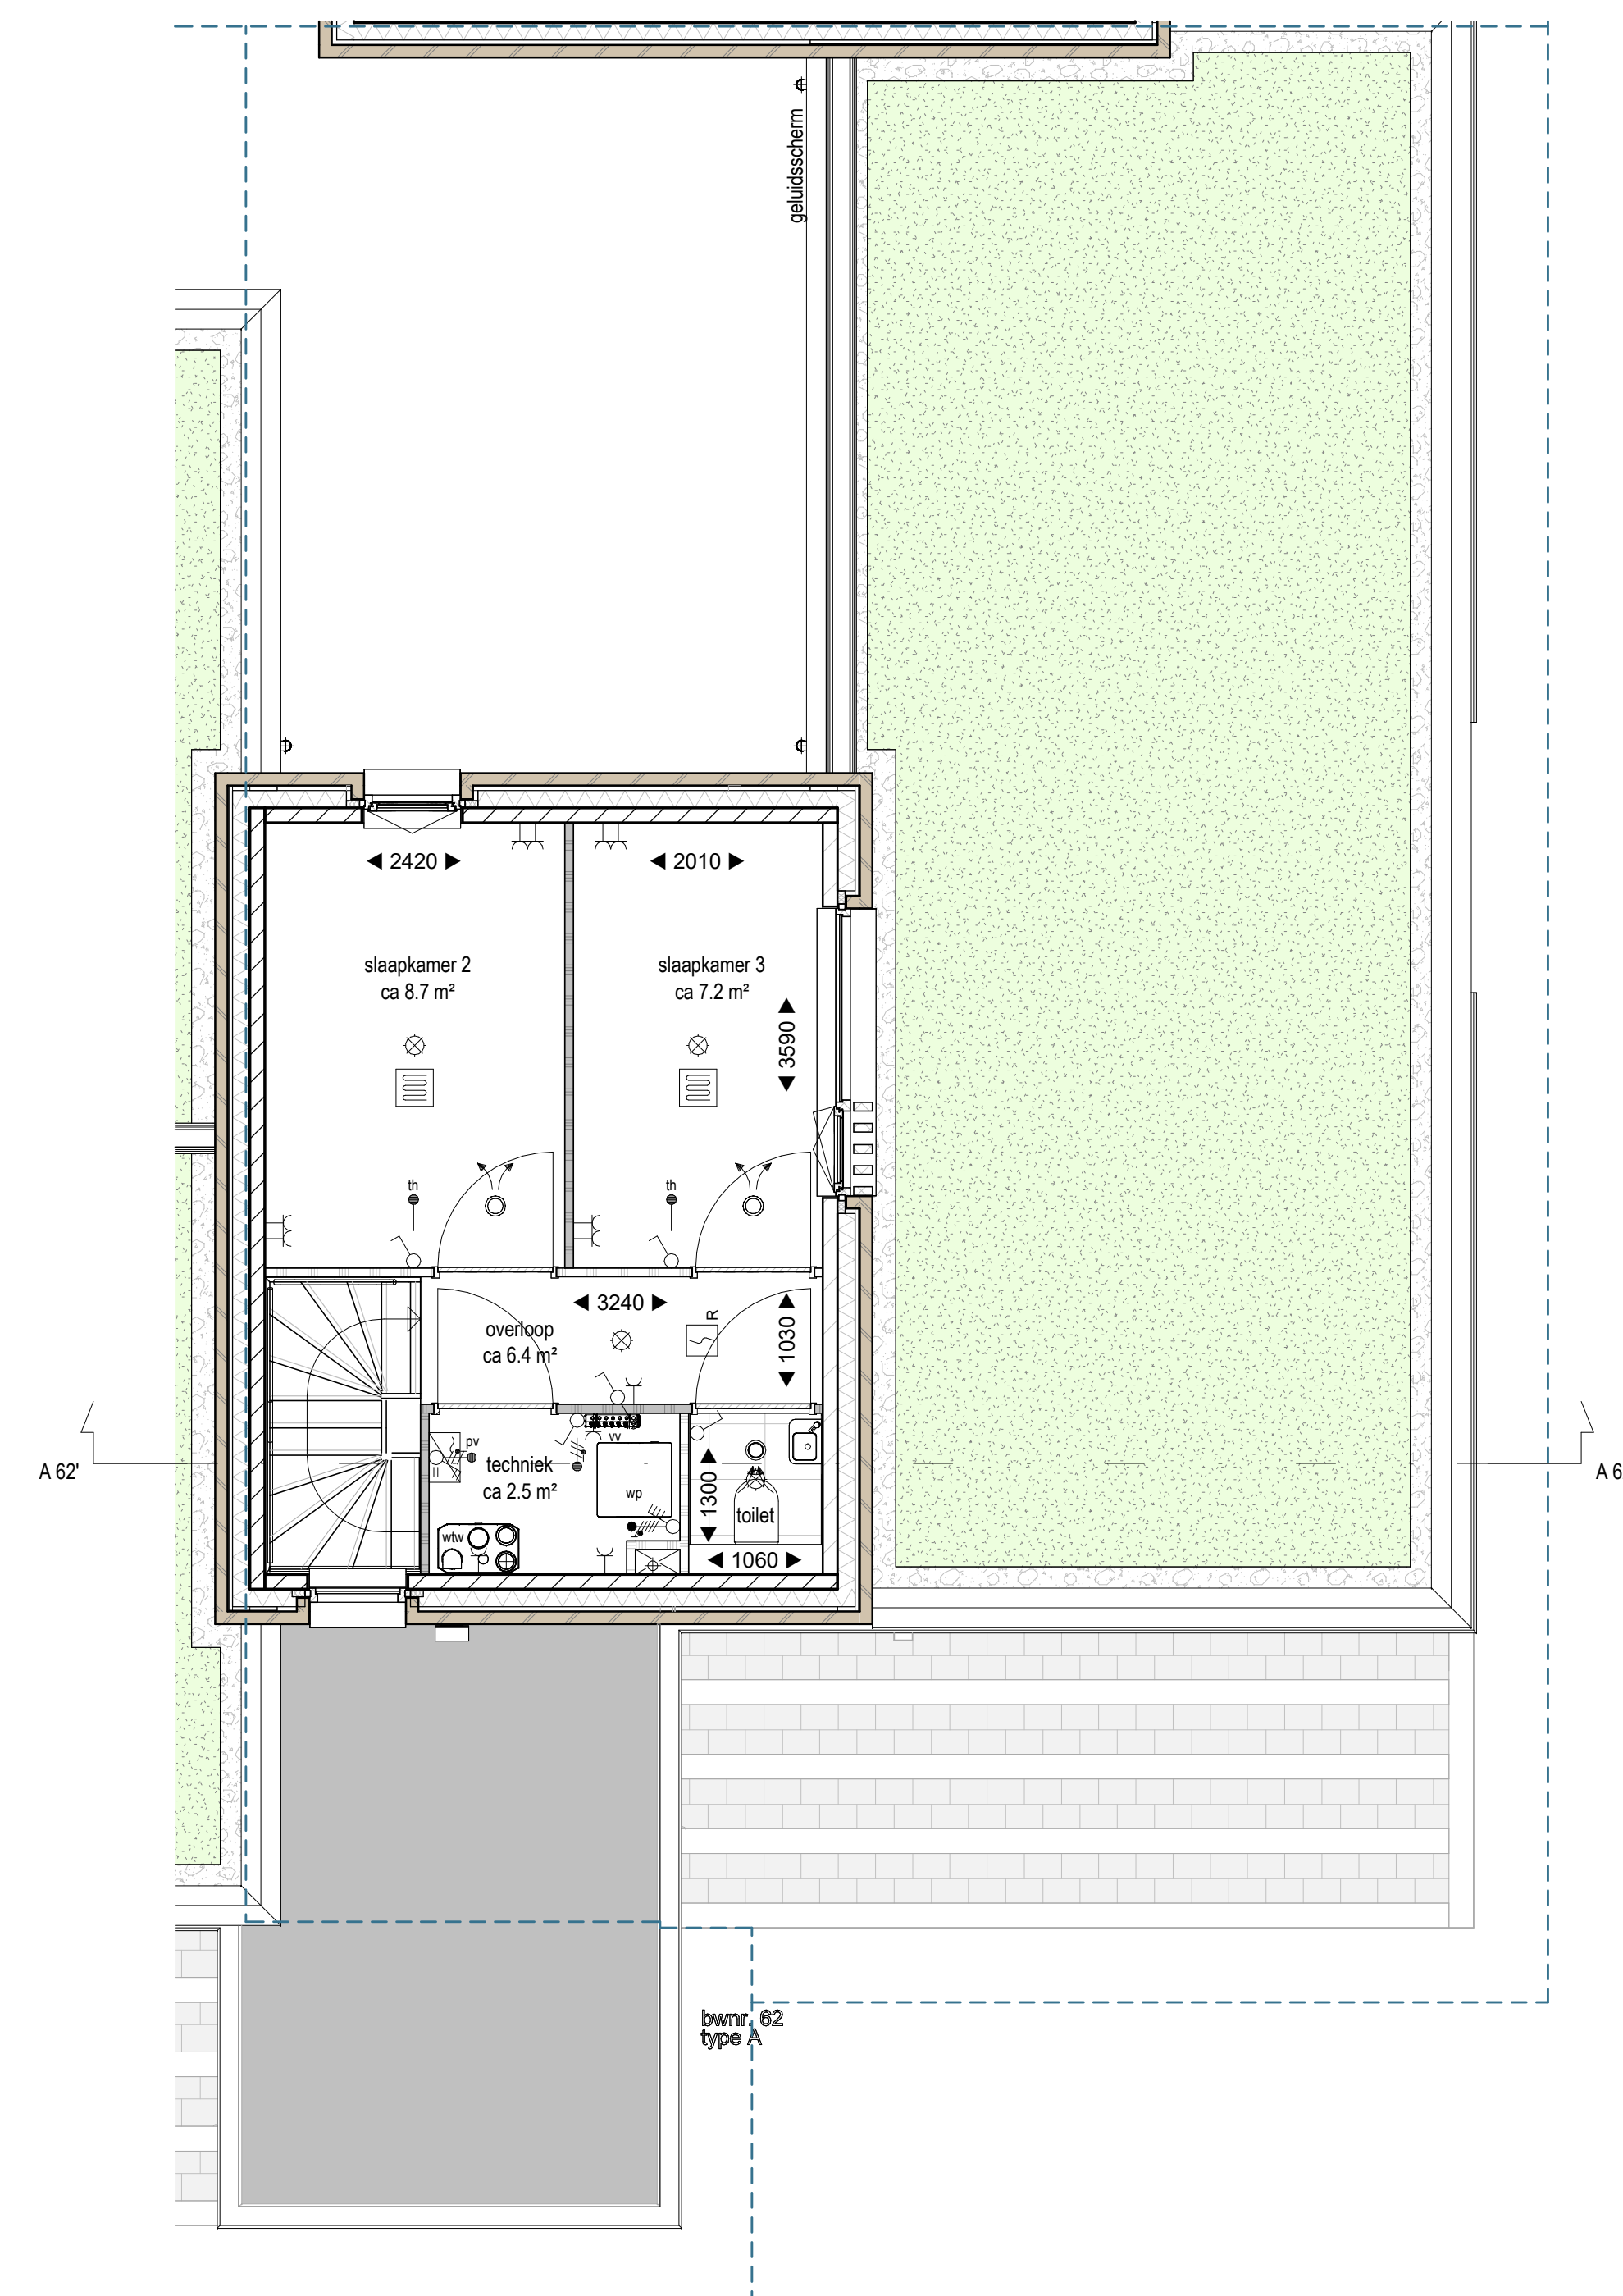

Eerste verdieping - Bouwnummer 62 - Woningtype A
1:50

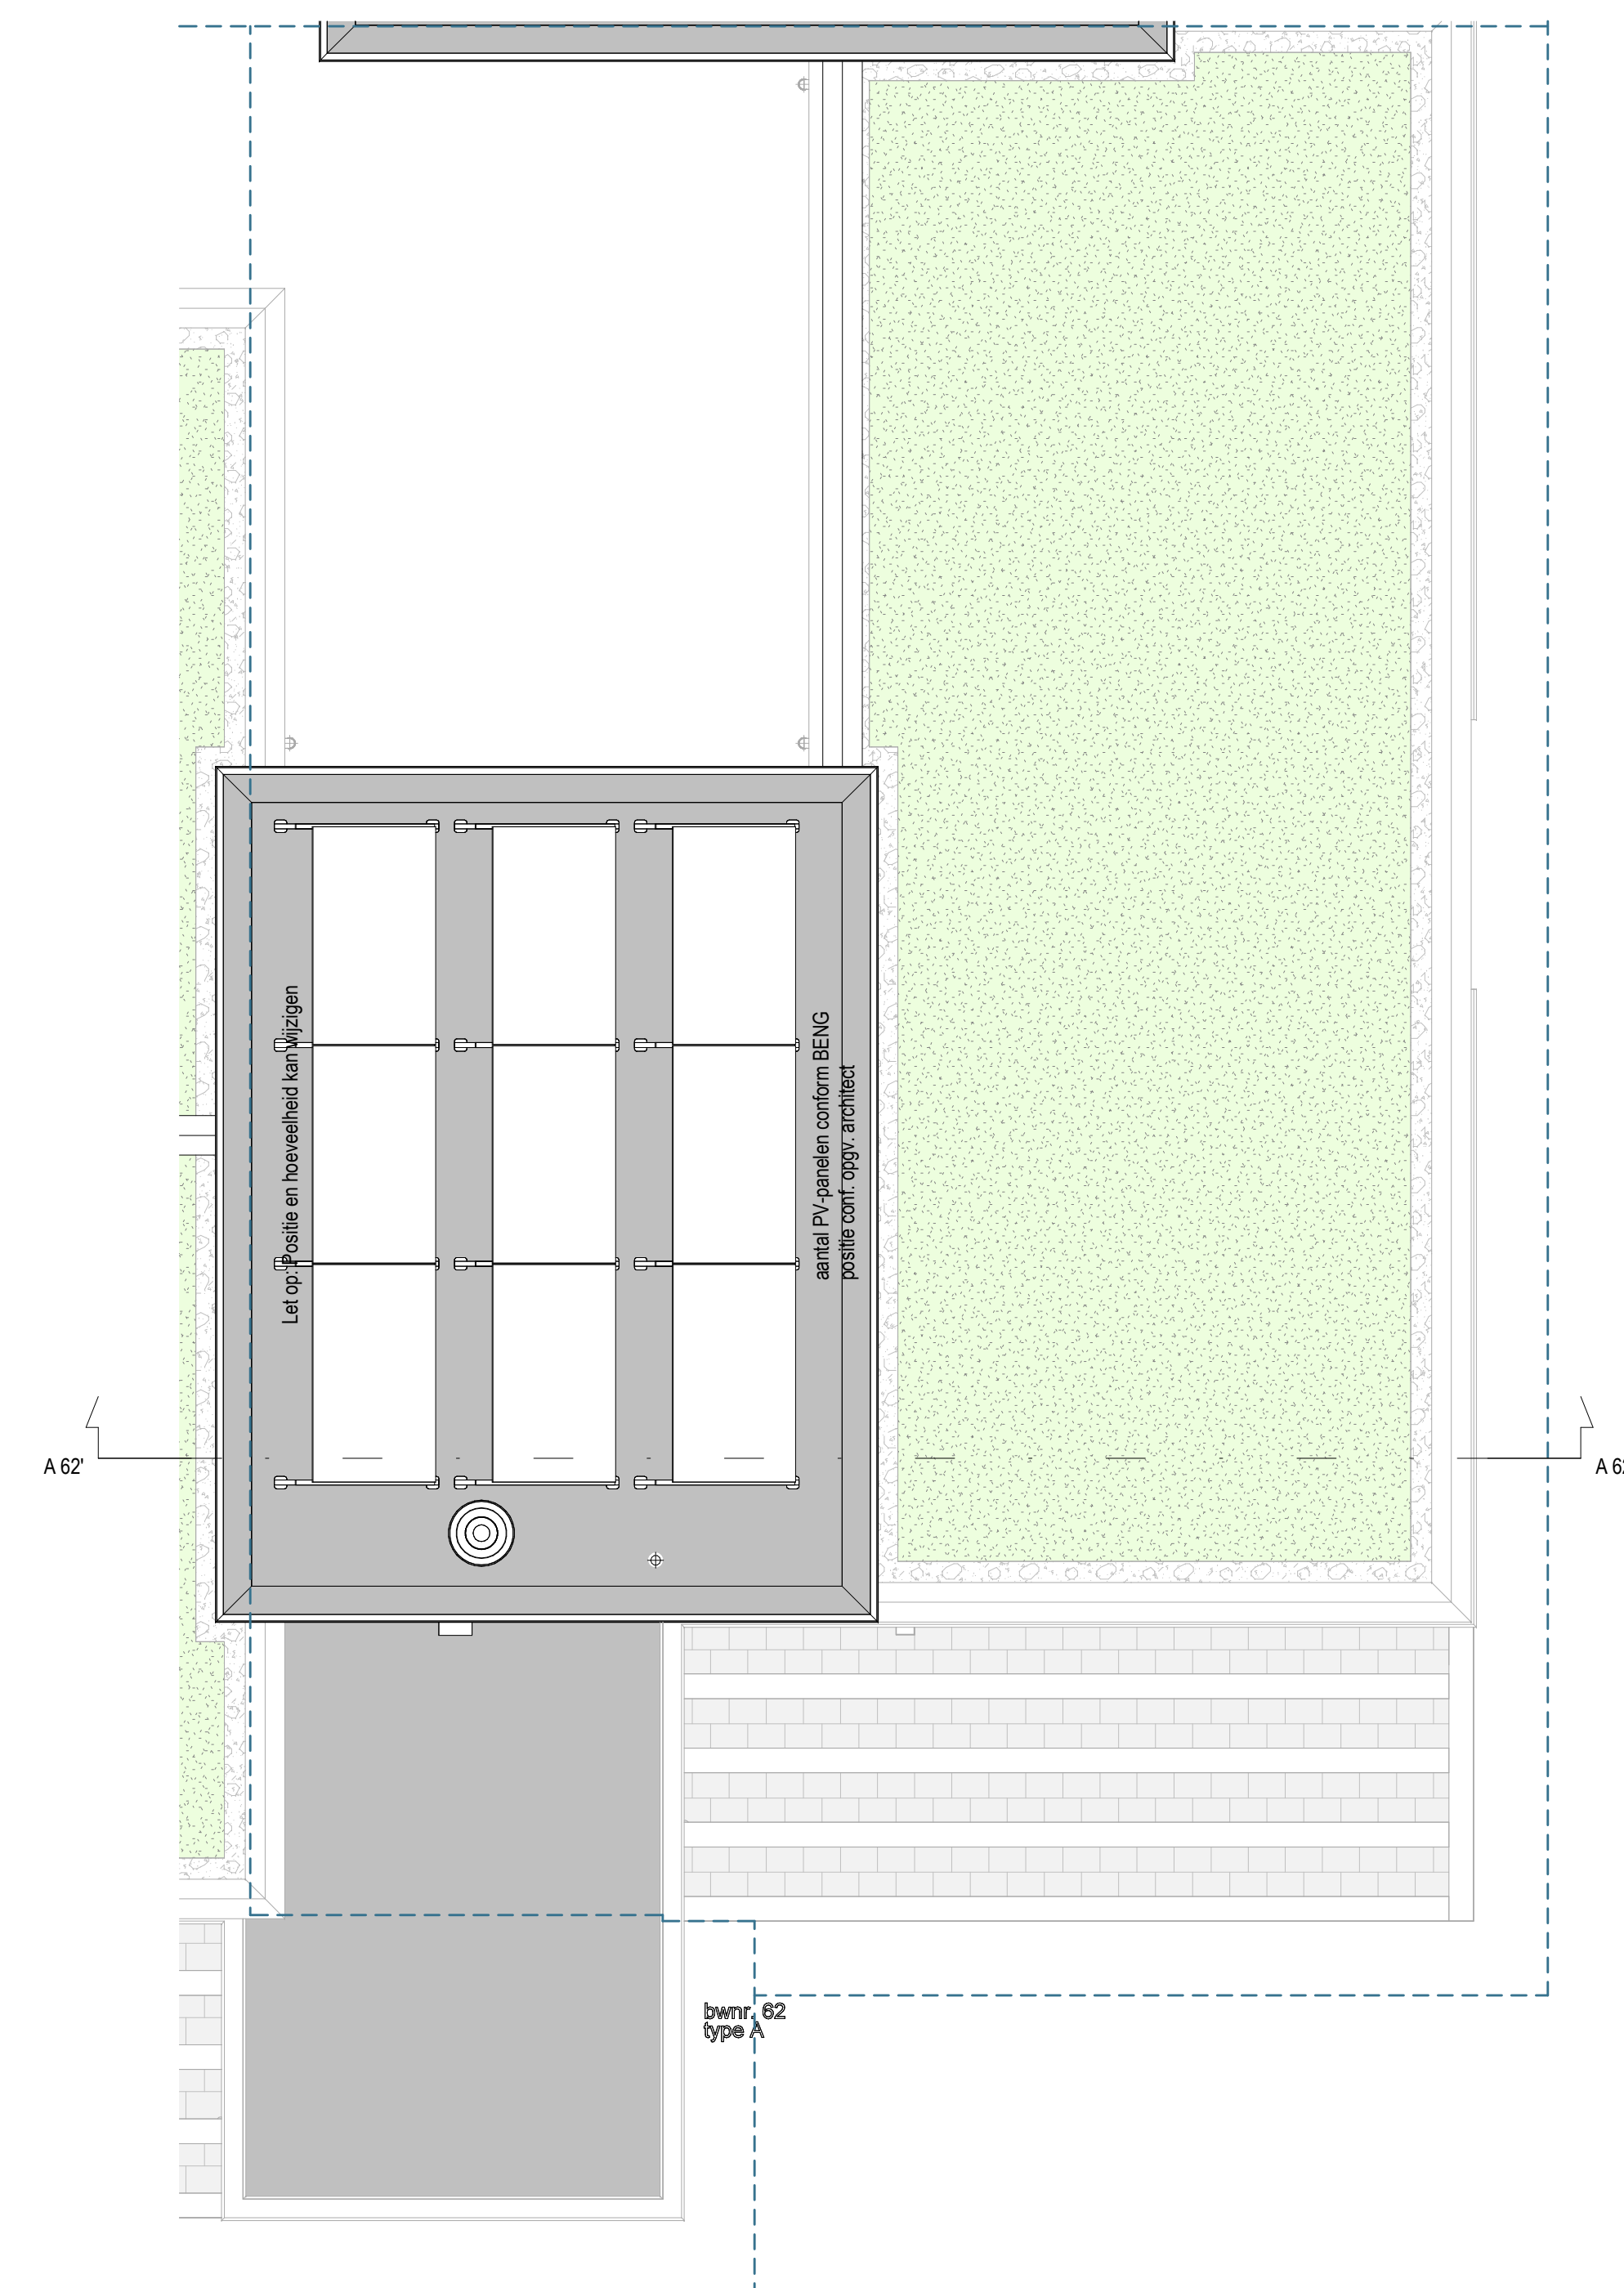


Dakaanzicht - Bouwnummer 62 - Woningtype A
1:50

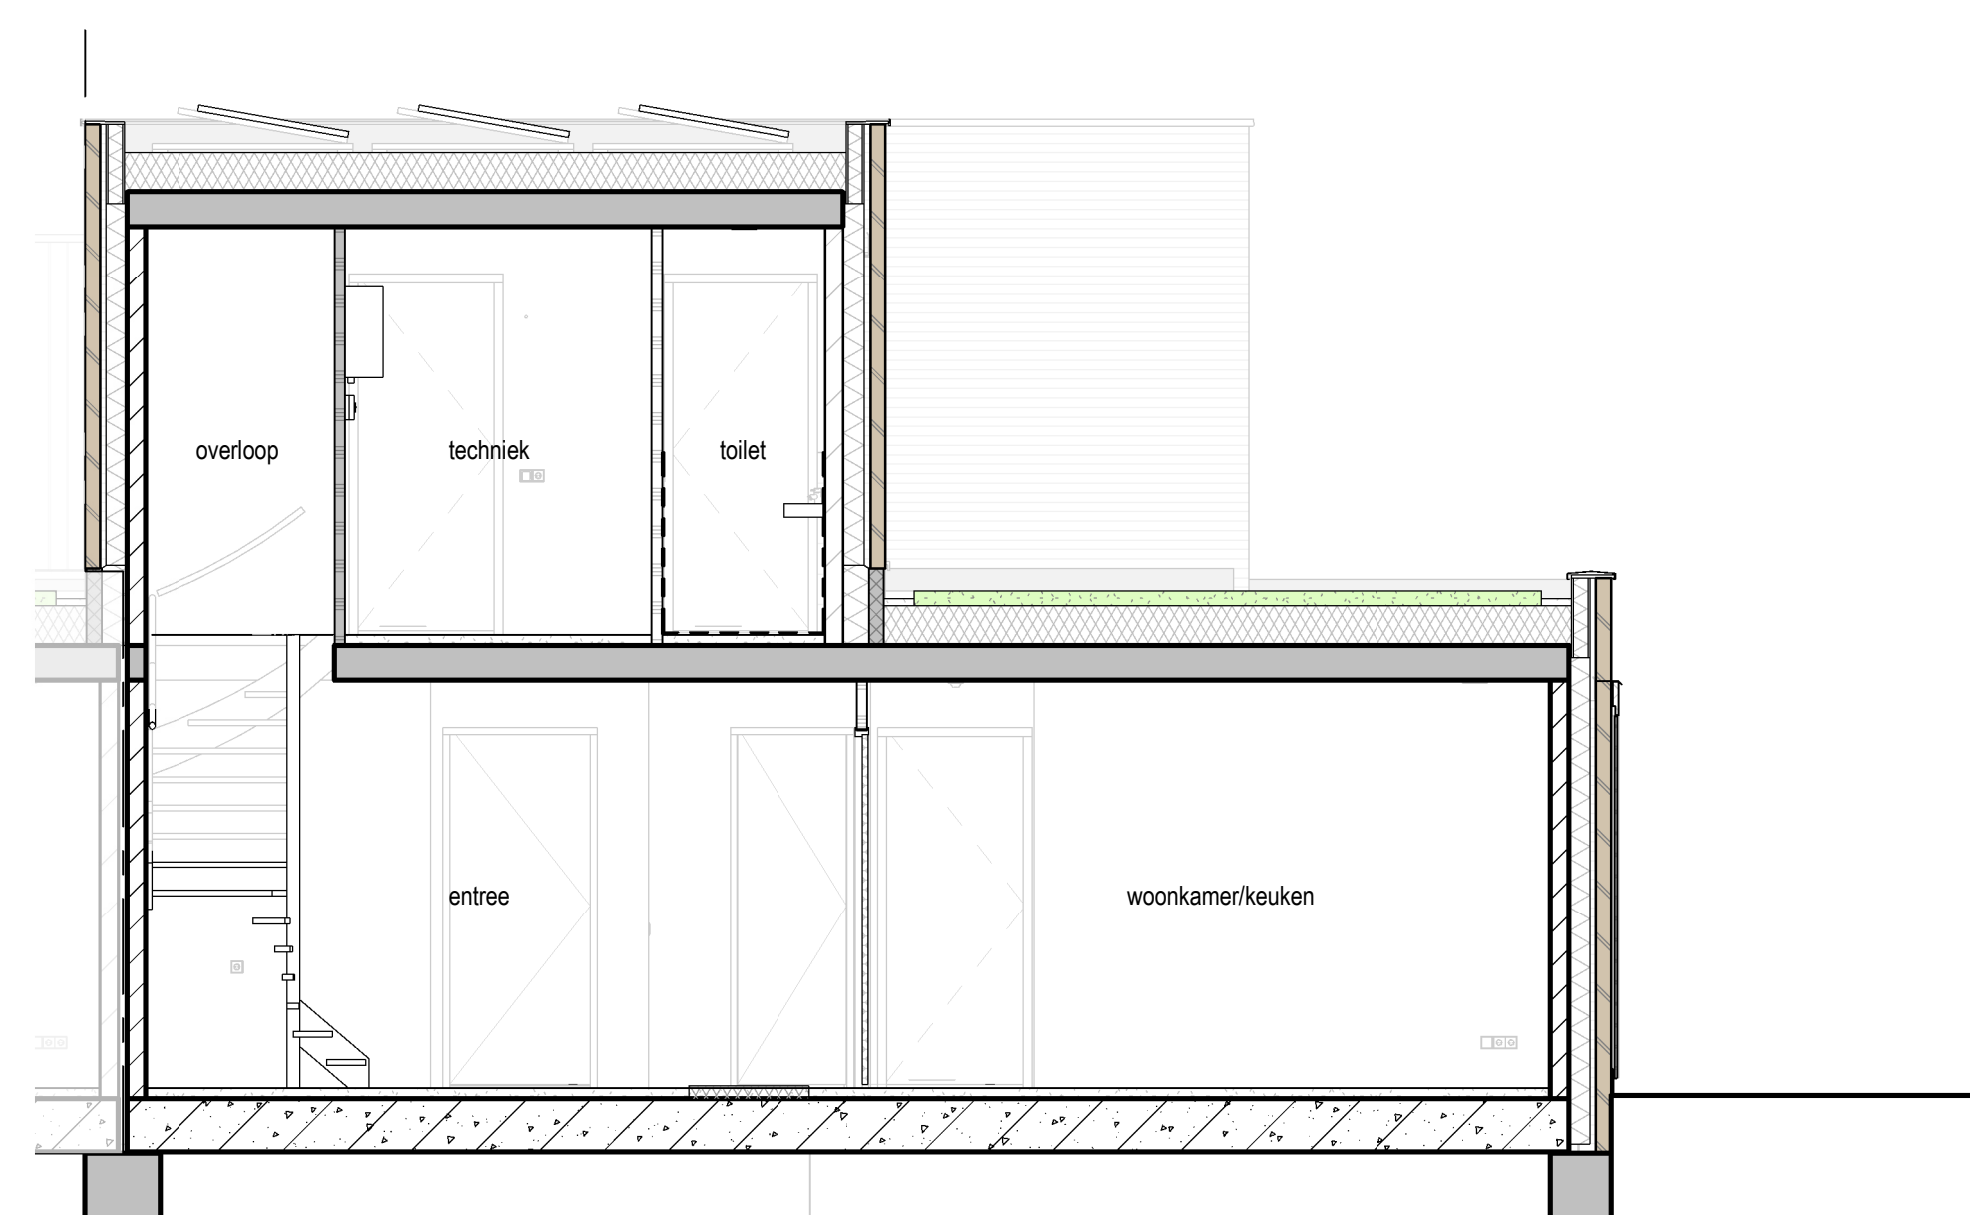

Doorsnede A62 - Bouwnummer 62 - Woningtype A
1:50

- Renvooi:**
- wp warmtepomp
 - wtw warmte terugwin unit
 - pv omvormer PV-panelen
 - wm opstelplaats warmachine
 - IL inspectieluik
 - kk koelluik
 - vw vaatwasser
 - ak afzuigkap (recirculatie)
 - kt kooktoestel
 - alg algemeen gebruik
 - ingang woning
 - hemelwater afvoer
 - rookmelder conform NEN2555 (aangesloten op lichtnet)
 - bedrukker
 - erfgrens
 - vloerwarming (vv)
 - enkele schakelaar
 - dubbele schakelaar
 - wisselschakelaar
 - Centraal-Aard-Punt (cap)
 - enkele wandcontactdoos met randaarde
 - dubbele wandcontactdoos met randaarde
 - plafond lichtpunt
 - wand lichtpunt (wpl)
 - 3-fase aansluiting t.b.v. warmtepomp (wp)
 - leiding bedraad
 - th thermostaat
 - mrv regelaar mechanische ventilatie
 - leiding onbedraad
 - elektrische radiator (ER)
 - mechanische ventilatie afvoer
 - mechanische ventilatie inblaas

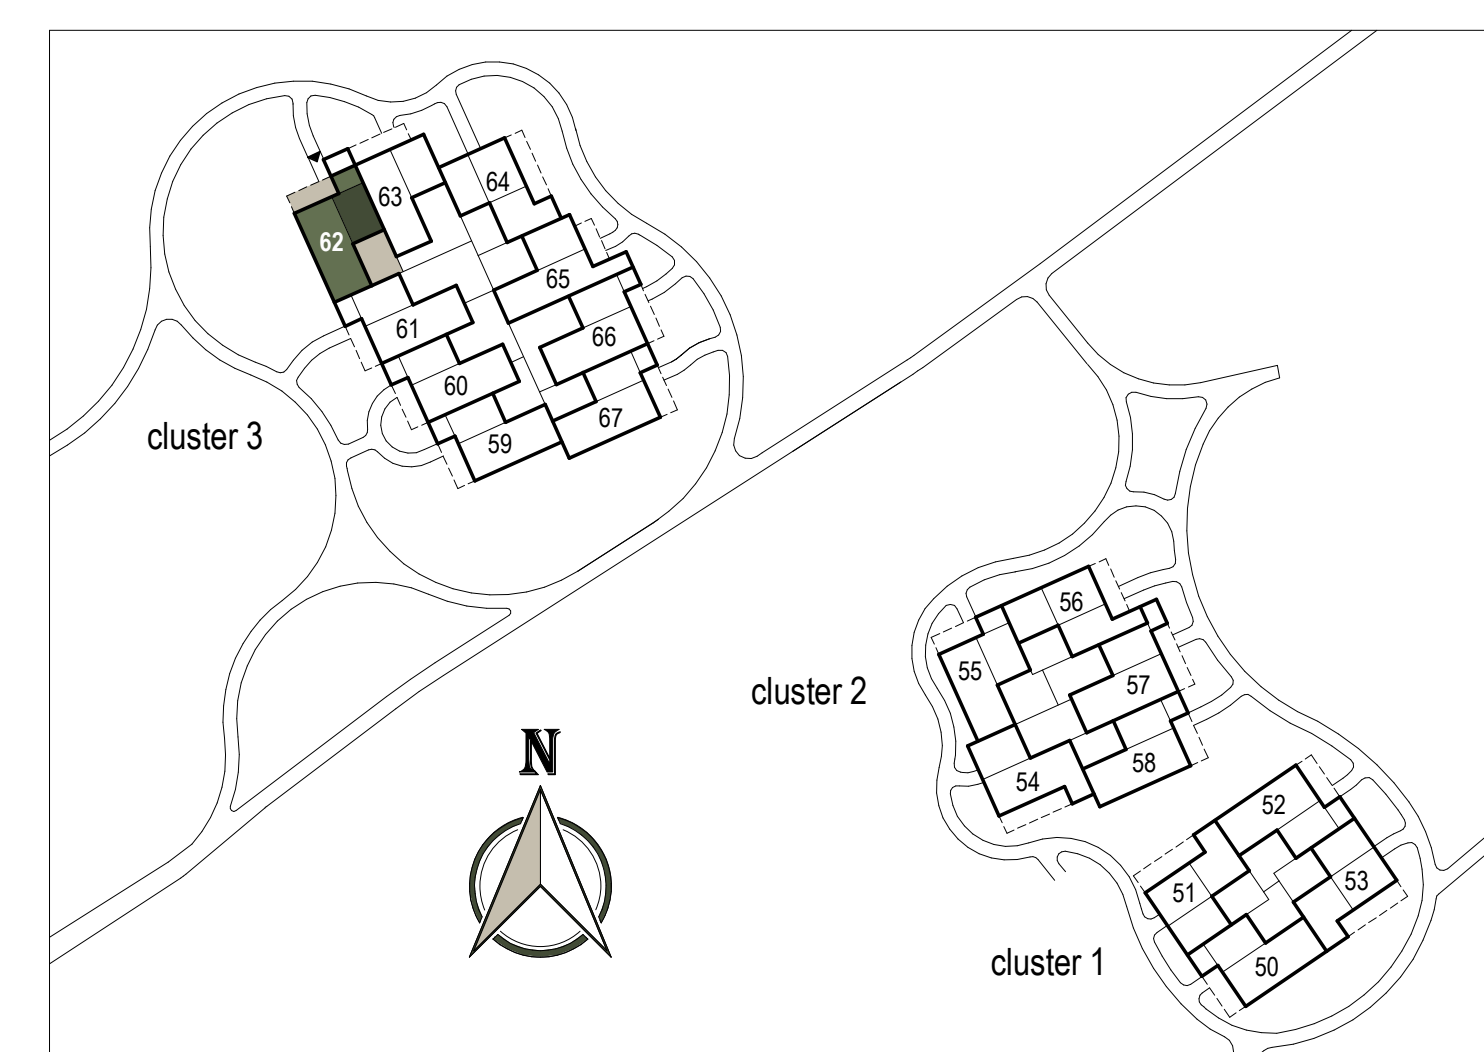

Park Rapijnen te Linschoten - Parkwoningen KOPERSCONTRACT TEKENING

Bouwnummer 62 - Type A

SCHAAL: 1:50 / 1:100
FORMAAT: A0

DATUM: 15-03-2025
BLADNUMMER: B9162 contract