


2404 - woningtype TK 1 (gespiegeld) - Badkamer

Renvooi

	Enkele schakelaar
	Dubbele schakelaar
	Enkele WCD ca. 1050 mm +VL
	Dubbele WCD vert. ca. 1050 mm +VL
	Dubbele WCD hor. ca. 1050 mm +VL
	Radiator WCD ca. 300 mm +VL
	Aardingspunt (indicatief)
	Lichtpunt wand ca. 1800 mm +VL
	Lichtpunt plafond (indicatief)
	Plafond afzuigpunt (indicatief)
	Kozijn zonder bovenlicht
maatvoering deuren en ramen is inclusief kozijn.	

Schakelaar hoeft niet gemaatvoerd te worden.
Deze kan koper zelf plaatsen.

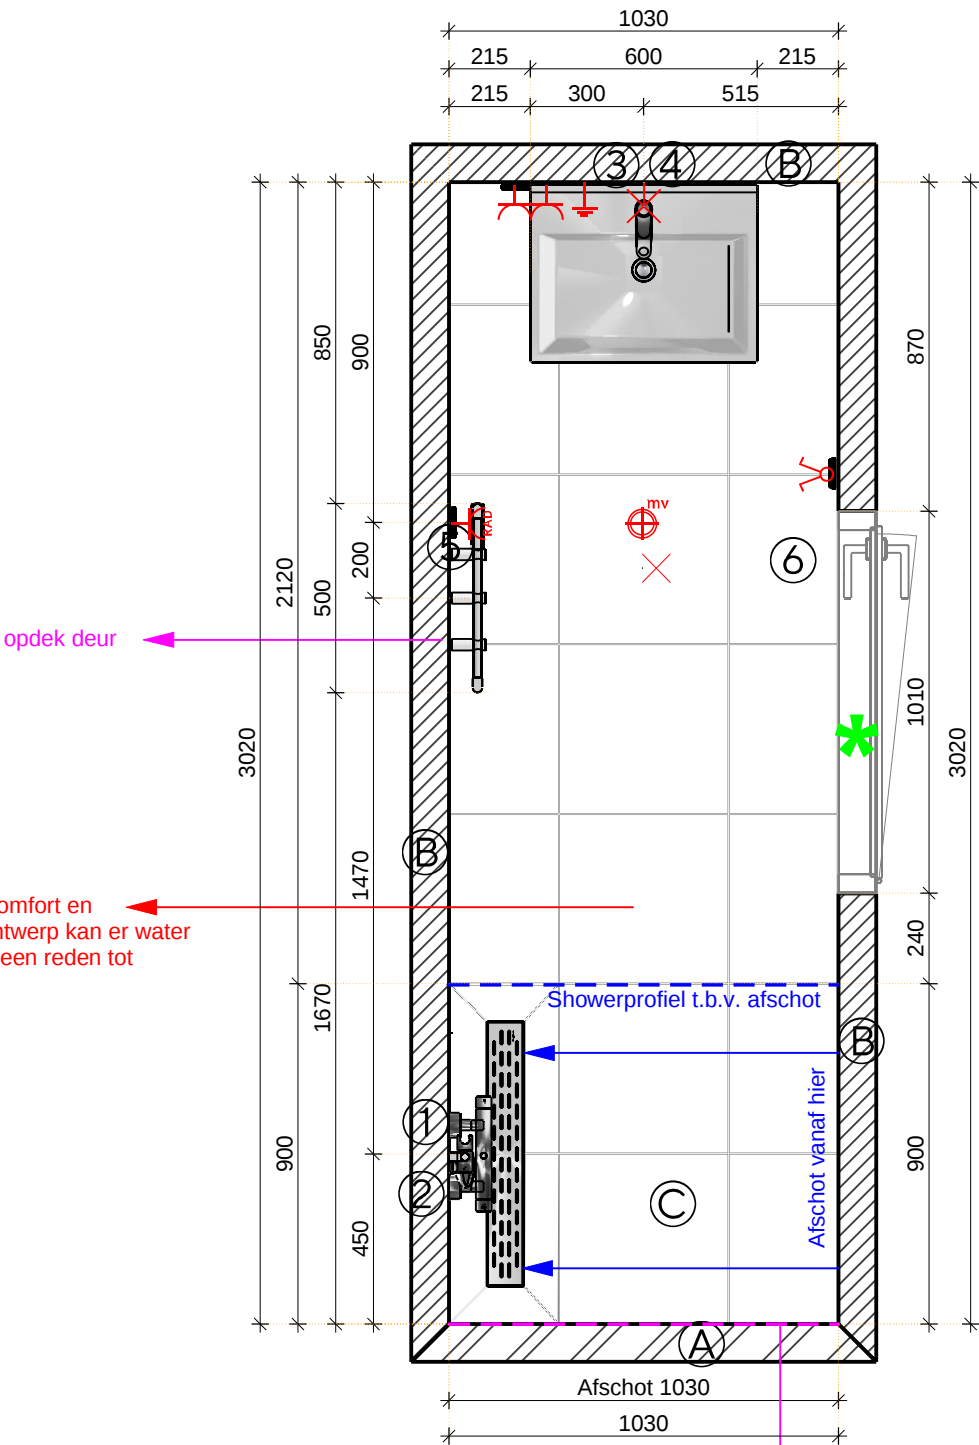

Deze inlooptdouche is ontworpen voor comfort en toegankelijkheid, maar door het open ontwerp kan er water buiten de douche terechtkomen. Dit is geen reden tot reclamatie

i.v.m. schachtelement buiten badkamer mag er op deze wand geen installaties geplaatst worden.

Verdiepingshoogte ca. 2630 mm

- A: Schachtelement buiten badkamer
B: Lichte scheidingswand, Ytong 100 mm
C: Douchevloer op afschot

- 1: Hoogte hartmaat douchekraan ca. 1100 mm +VL
2: Hoogte bovenzijde glijstangset ca. 2100 mm +VL
3: Hoogte bovenzijde spiegel ca. 2000 mm +VL
4: Hoogte bovenzijde wastafel ca. 900 mm +VL
5: Hoogte onderzijde radiator (excl. bediening) ca. 400 mm +VL
6: Vloerverwarming excl. douchehoek (90x1030cm)

Projectnaam:	De Nieuwe Defensie
Blok:	De Poortwachter
Woningtype:	TK 1 (gespiegeld)
Bouwnummer:	N.T.B.
Stad:	Utrecht
Datum: 01-09-2025	


2404 - TK 1 (gespiegeld) - Toiletruimte

Renvooi

	Enkele schakelaar
	Dubbele schakelaar
	Enkele WCD ca. 1050 mm +VL
	Lichtpunt wand ca. 1800 mm +VL
	Lichtpunt plafond (indicatief)
	Plafond afzuigpunt (indicatief)
	Kozijn zonder bovenlicht

Schakelaar hoeft niet gemaatvoerd te worden.
Koper kan deze na oplevering zelf plaatsen

maatvoering deuren en ramen is inclusief kozijn.

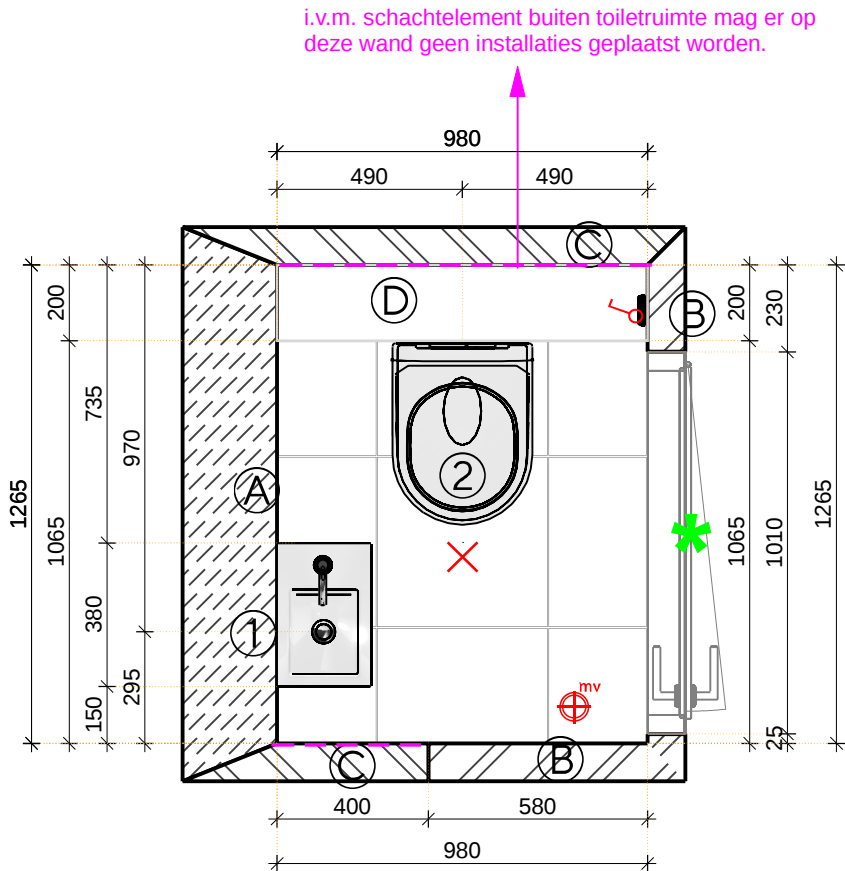

Verdiepingshoogte ca. 2630 mm

- A: Beton
B: Lichte scheidingswand, Ytong 100 mm
C: Schachtelement buiten toiletruimte.
D: Hoogte bovenzijde inbouwreservoir ca. 1180 mm +VL

- 1: Hoogte bovenzijde fontein ca. 900 mm +VL
2: Hoogte bovenzijde wandcloset (excl. zitting) ca. 430 mm +VL

Projectnaam:	De Nieuwe Defensie
Blok :	De Poortwachter
Woningtype:	TK 1 (gespiegeld)
Bouwnummer:	N.T.B.
Stad:	Utrecht
Datum: 01-09-2025	