



Doorsnede A

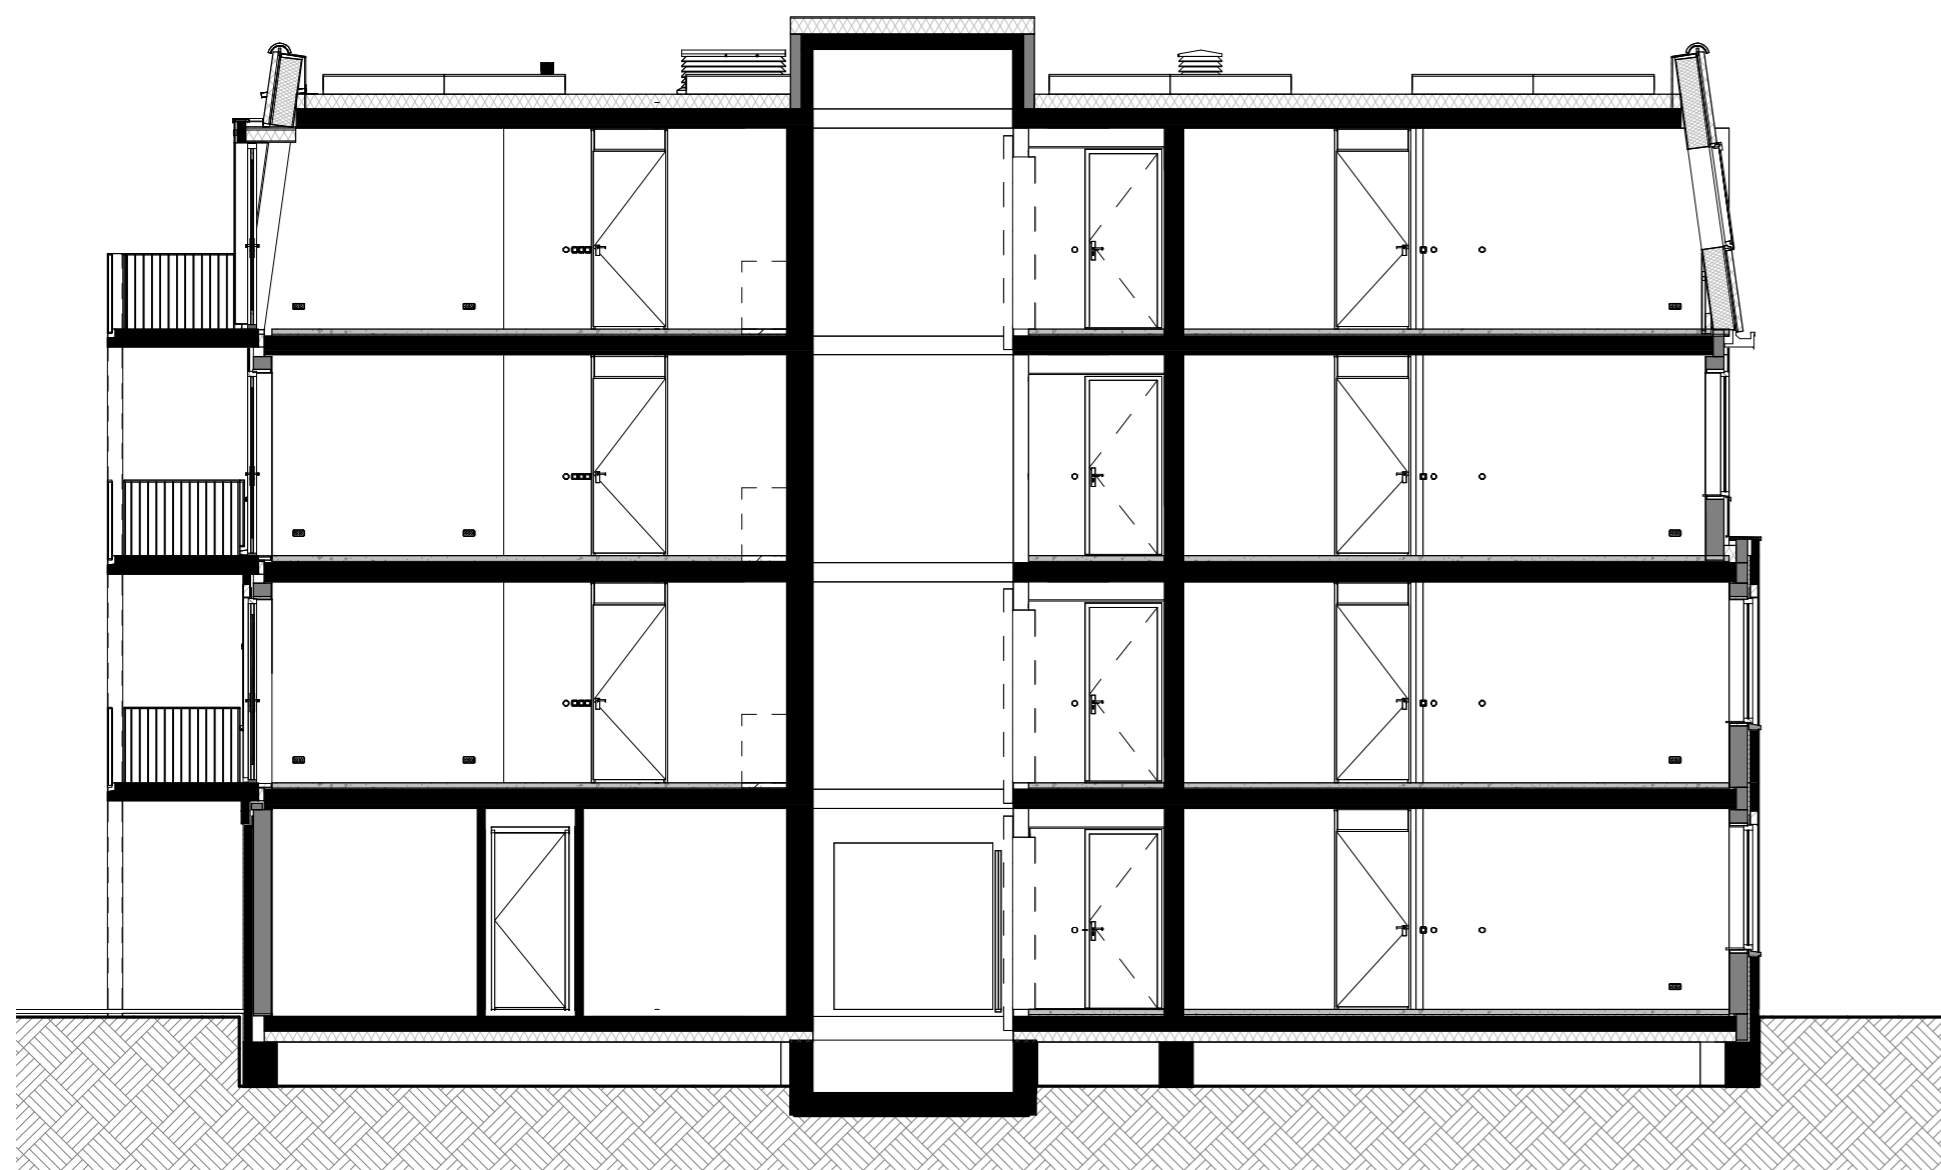

Doorsnede B

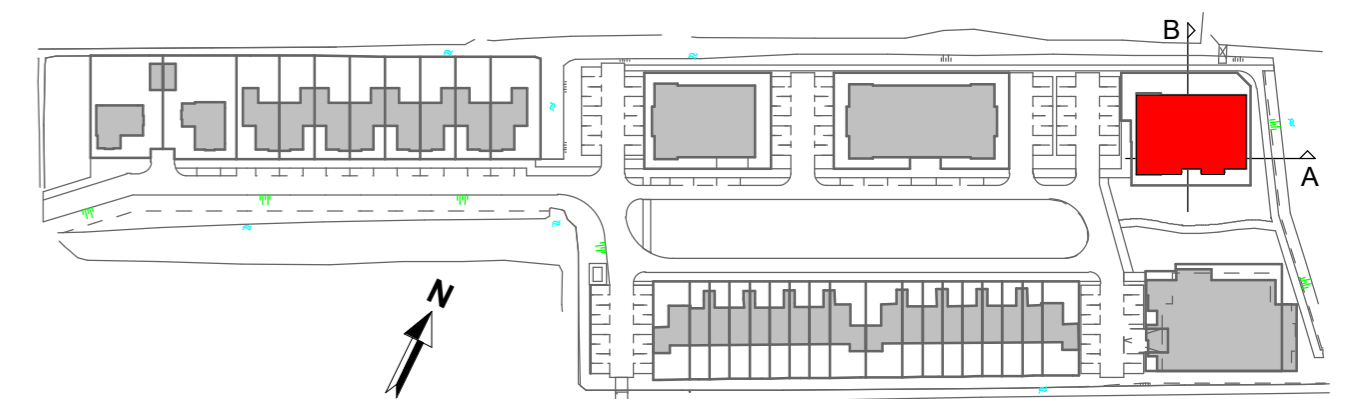

Deze doorsnede tekeningen en de weergegeven maatvoering zijn indicatief.
 Er kunnen geen rechten ontleend worden aan deze tekening.
 Deze tekening is geen onderdeel van de contractset.

Aannemer: **WVAN|MIERLO** BOUWPROJECTEN
 Architect: **kokon** ARCHITECTUUR & STEERBOUW

WUZ: DATUM: OMSCHRIJVING:

Locatie Naaldwijk Tindweg 2-H 2671 SB NAALDWIJK	Locatie Rotterdam Westblaak 90 3012 KM Rotterdam	Locatie Arnhem Mr. E.N. van Kleffenstraat 4 6842 CV Arnhem	T. +31 (0)174 - 42 03 55 E. info@wubbenchan.nl i. www.wubbenchan.nl
--	---	---	---

WUBBEN.CHAN
 architecten x engineering x studio x project



PROJECT: Maaslandse Zoom, Hoogbouw



ONDERDEEL: Blok 5, Doorsneden

OPDRACHTGEVER:	FORMAAT: A2	GET: JS
	SCHAAL: 1:100	DATUM: 19-09-2025
	PROJECTFASE: DO	TEK. NR:
	PROJECT NR: 2023E017	VT-5-300