


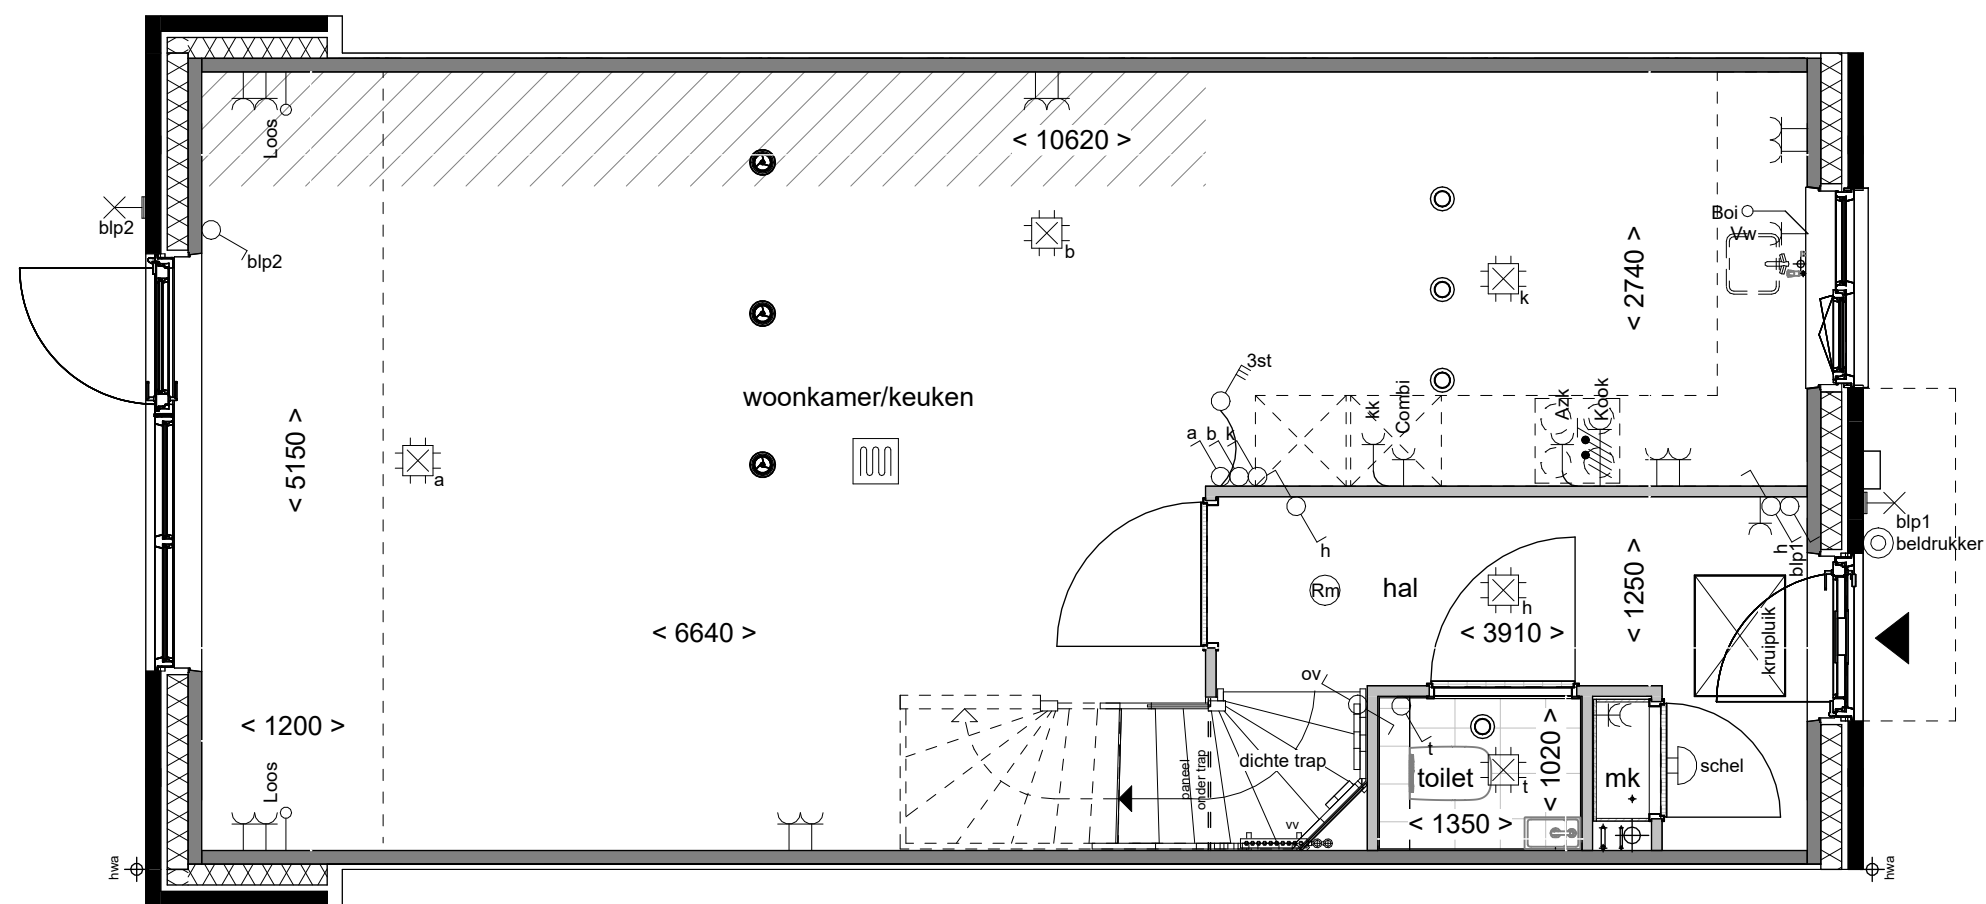

Disclaimer

- De aanpassing van de woning betreft enkel het gedeelte zoals omschreven staat in de optietekst van het bijbehorende optienummer.
- Bouwnummer 44 en 46 zijn gespiegeld.

**Boven
kamp** III

Tekening: **Uitbouw
achtergevel 120cm**

Woningtype: **C54**


Bouwnummer: **44 t/m 47**

Optienummer: **1.A.X.14**


Bladformaat: **A3**

Schaal: **1:50 / 1:100**


Datum: **01-07-2026**

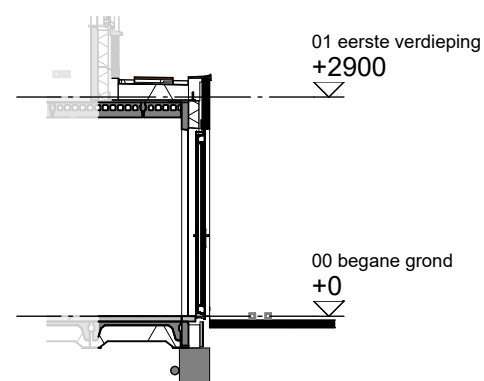

Doorsnede schaal 1:100

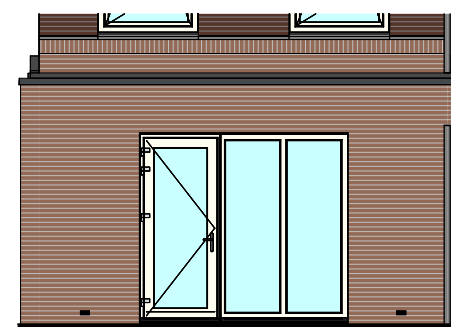

Achtergevel schaal 1:100

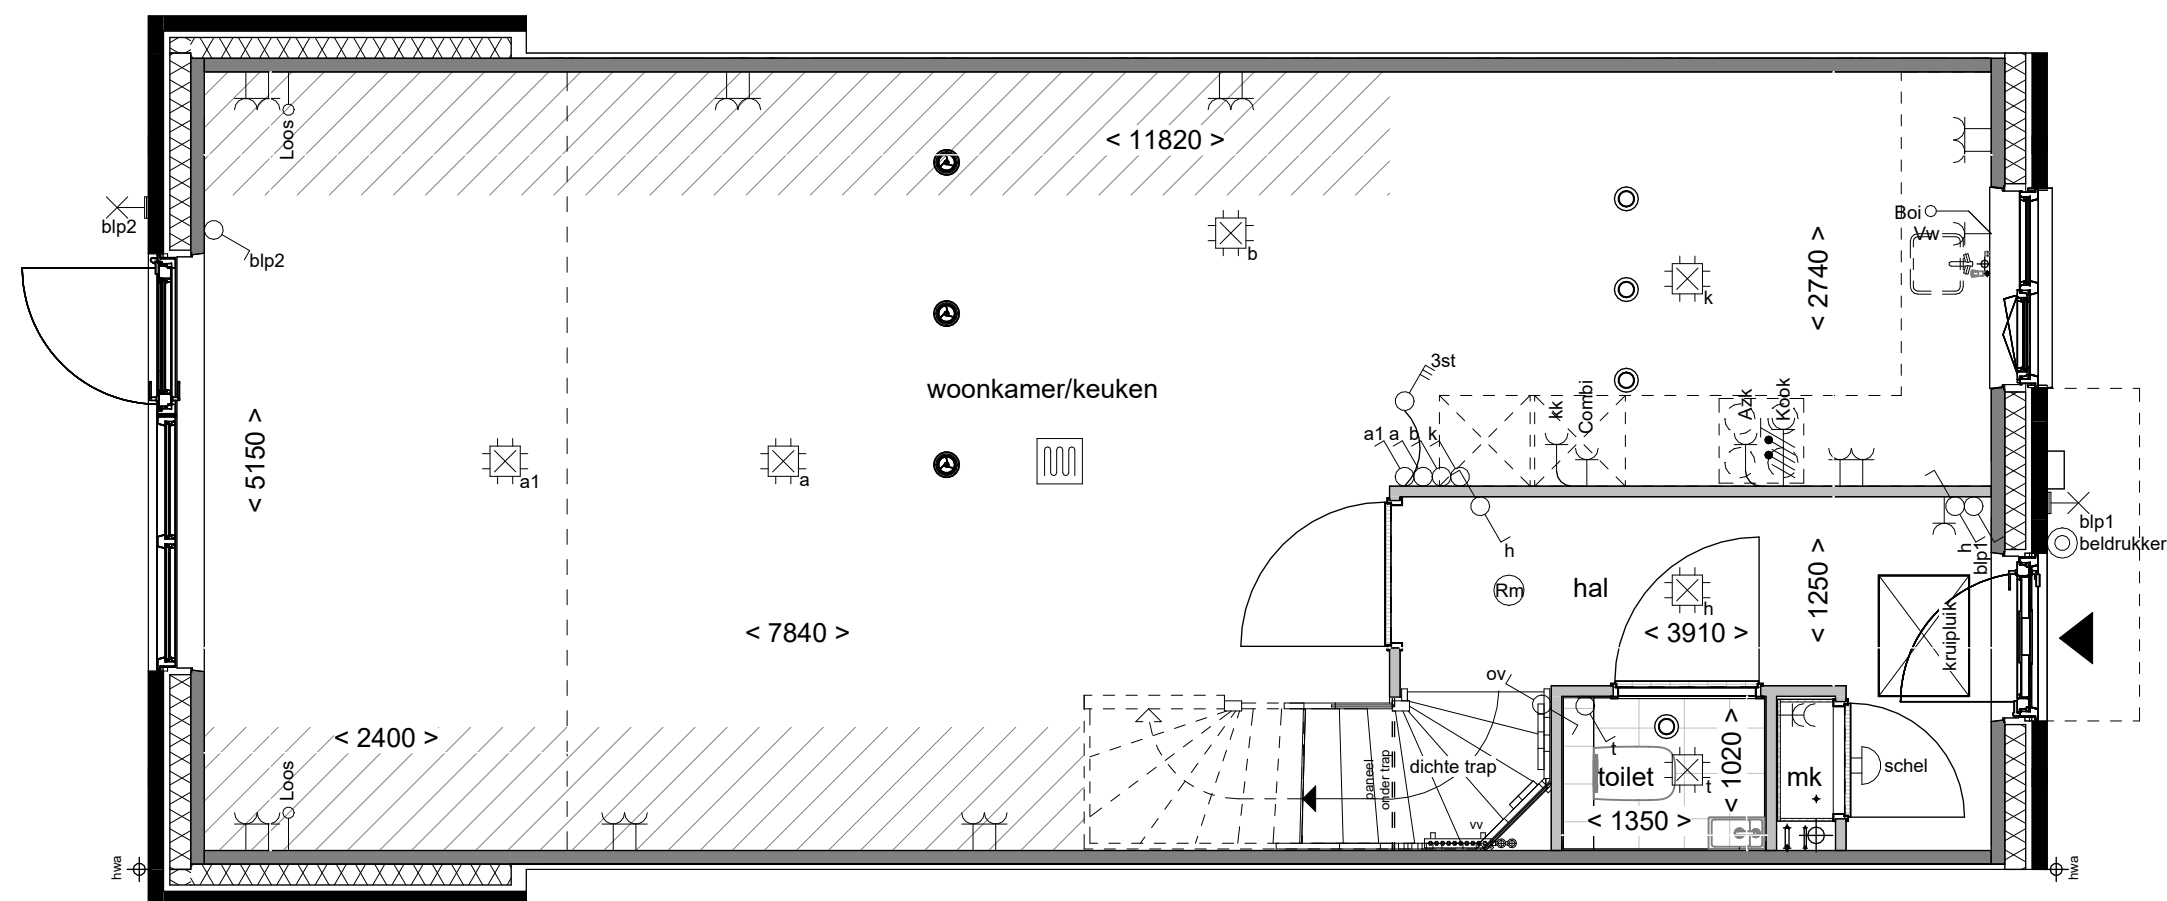

Disclaimer

- De aanpassing van de woning betreft enkel het gedeelte zoals omschreven staat in de optietekst van het bijbehorende optienummer.
- Bouwnummer 44 en 46 zijn gespiegeld.

**Boven
kamp** III

Tekening: **Uitbouw
achtergevel 240cm**

Woningtype: **C54**


Bouwnummer: **44 t/m 47**

Optienummer: **1.A.X.34**


Bladformaat: **A3**

Schaal: **1:50 / 1:100**


Datum: **01-07-2026**

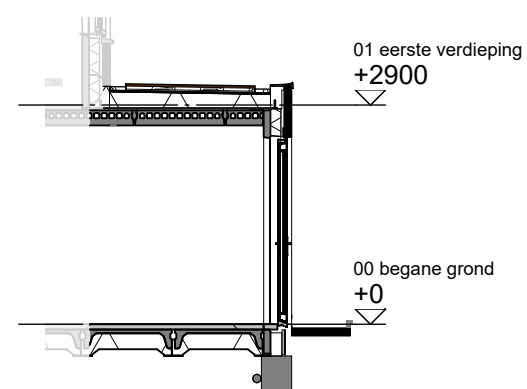

Doorsnede schaal 1:100

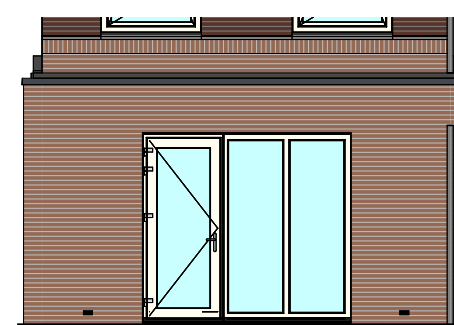

Achtergevel schaal 1:100

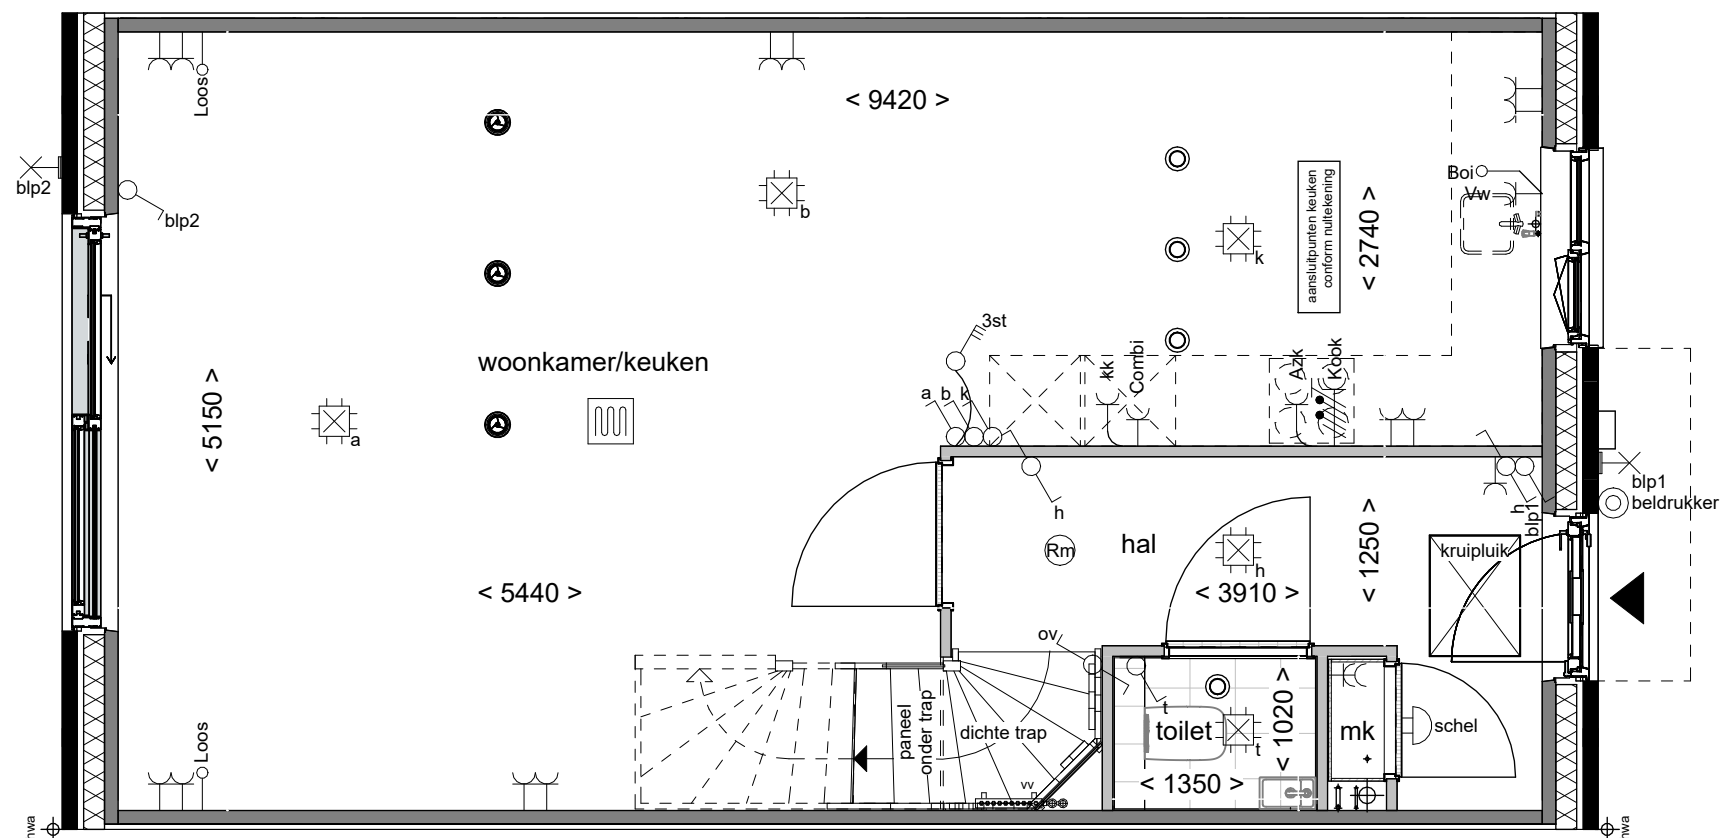

- Disclaimer
- De aanpassing van de woning betreft enkel het gedeelte zoals omschreven staat in de optietekst van het bijbehorende optienummer.
 - Bouwnummer 44 en 46 zijn gespiegeld.

**Boven
kamp** III

Kunststof schuifpui

Tekening:

Woningtype: C54


Bouwnummer: 44 t/m 47

Optienummer: 1.A.X.55


Bladformaat: A3

Schaal: 1:50 / 1:100

Datum: 01-07-2026

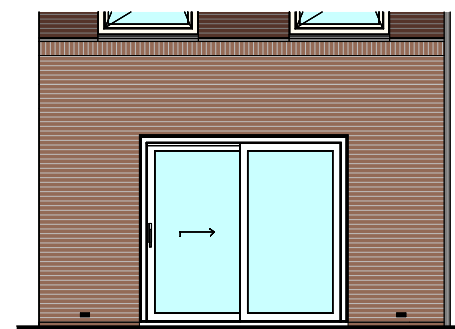


Achtergevel schaal 1:100

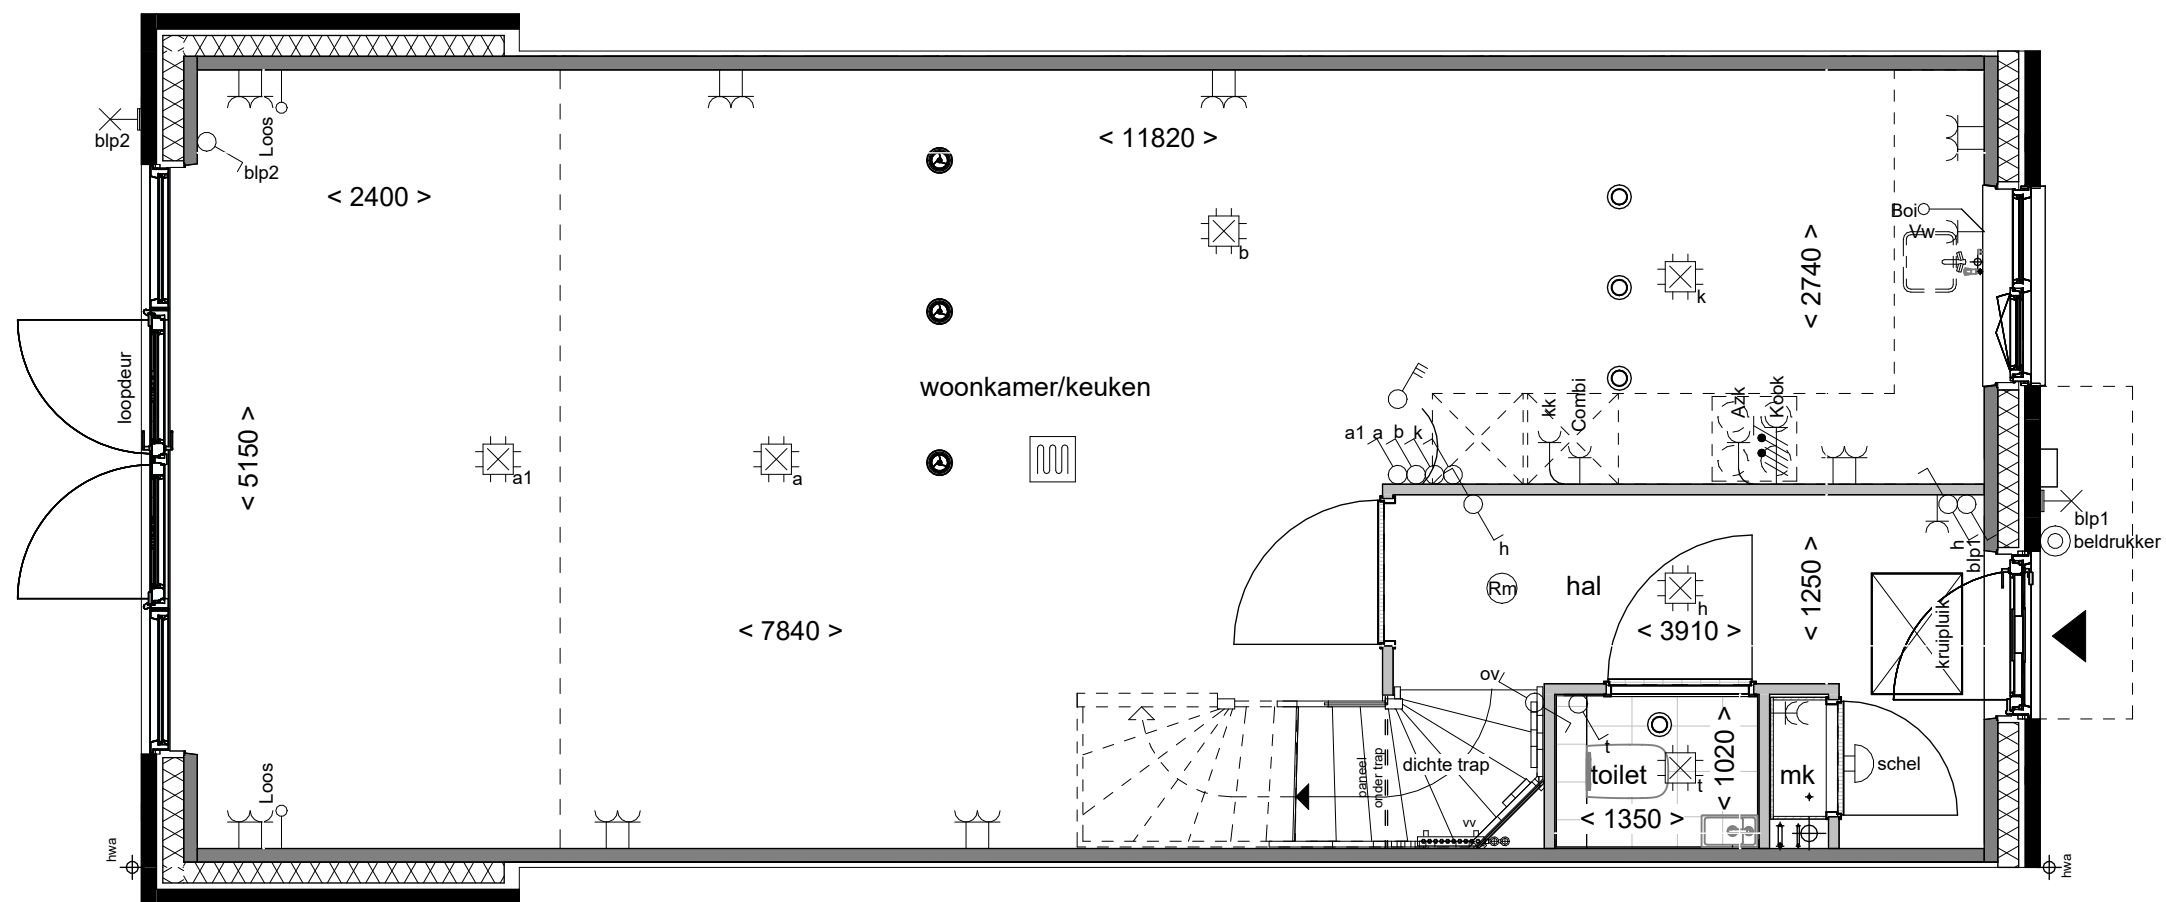

Disclaimer

- De aanpassing van de woning betreft enkel het gedeelte zoals omschreven staat in de optietekst van het bijbehorende optienummer.
- Bouwnummer 44 en 46 zijn gespiegeld.

**Boven
kamp** III

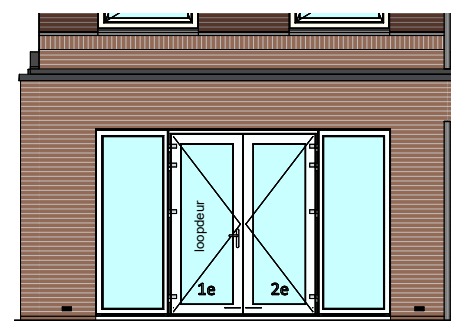

Achtergevel schaal 1:100

Tekening: **Openslaande deuren
2 zijlichten**

Woningtype: **C54**



Bouwnummer: **44 t/m 47**

Optienummer: **1.A.X.62**



Bladformaat: **A3**

Schaal: **1:50 / 1:100**



Datum: **01-07-2026**

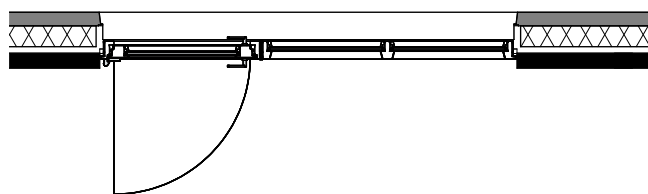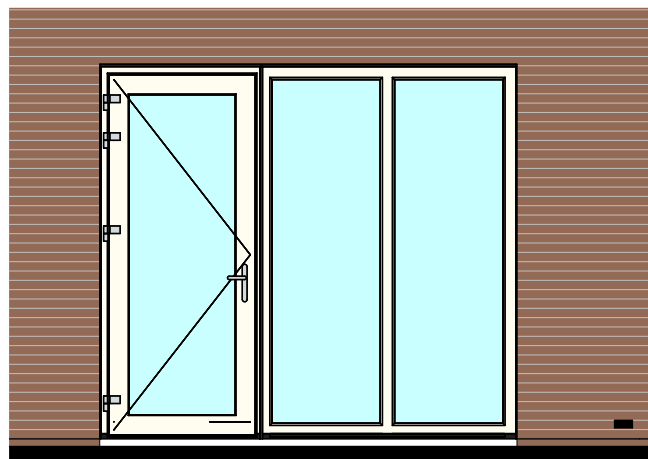


indeling Basis

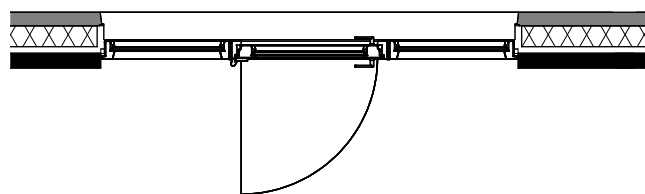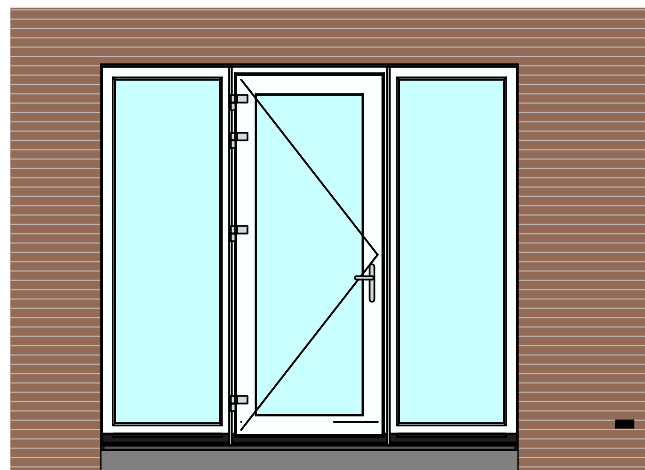


indeling 1.A.X.63

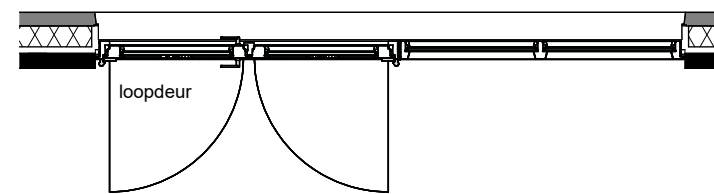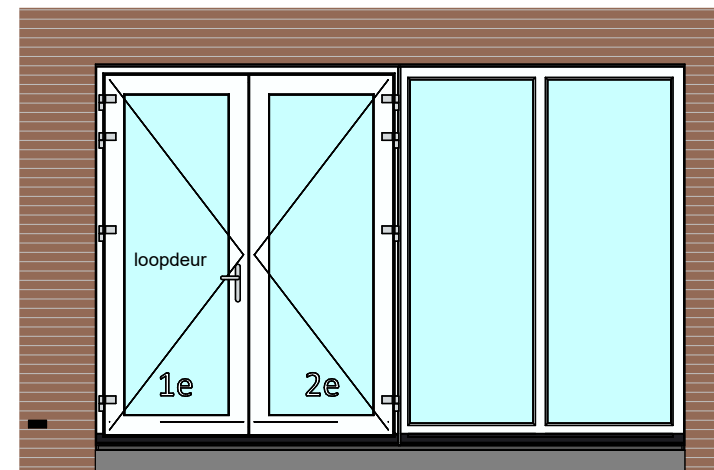

indeling 1.A.X.64 - enkel mogelijk i.c.m. uitbouw

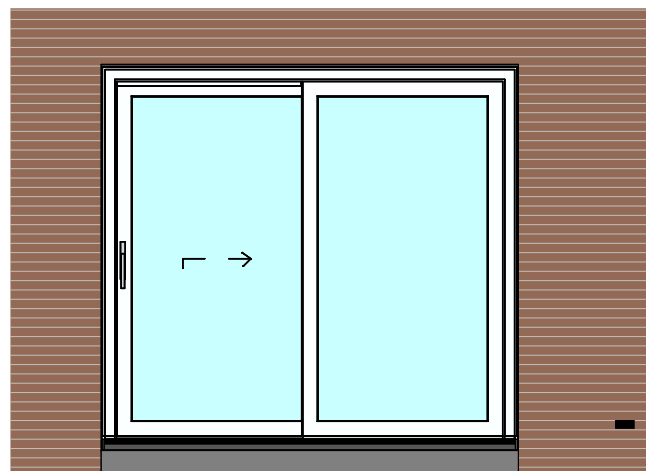

indeling 1.A.X.55

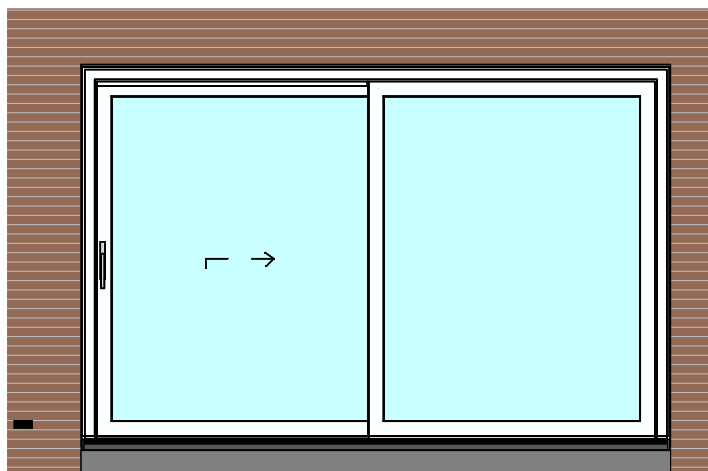

indeling 1.A.X.57 - enkel mogelijk i.c.m. uitbouw

Disclaimer

- De aanpassing van de woning betreft enkel het gedeelte zoals omschreven staat in de optietekst van het bijbehorende optienummer.
- Bouwnummer 44 en 46 zijn gespiegeld.

**Boven
kamp** III

Tekening: achtergevel
pui-indeling

Woningtype: C54


Bouwnummer: 44 t/m 47

Optienummer: 1.A.X.*4

Bladformaat: A3

Schaal: 1:50

Datum: 01-07-2026

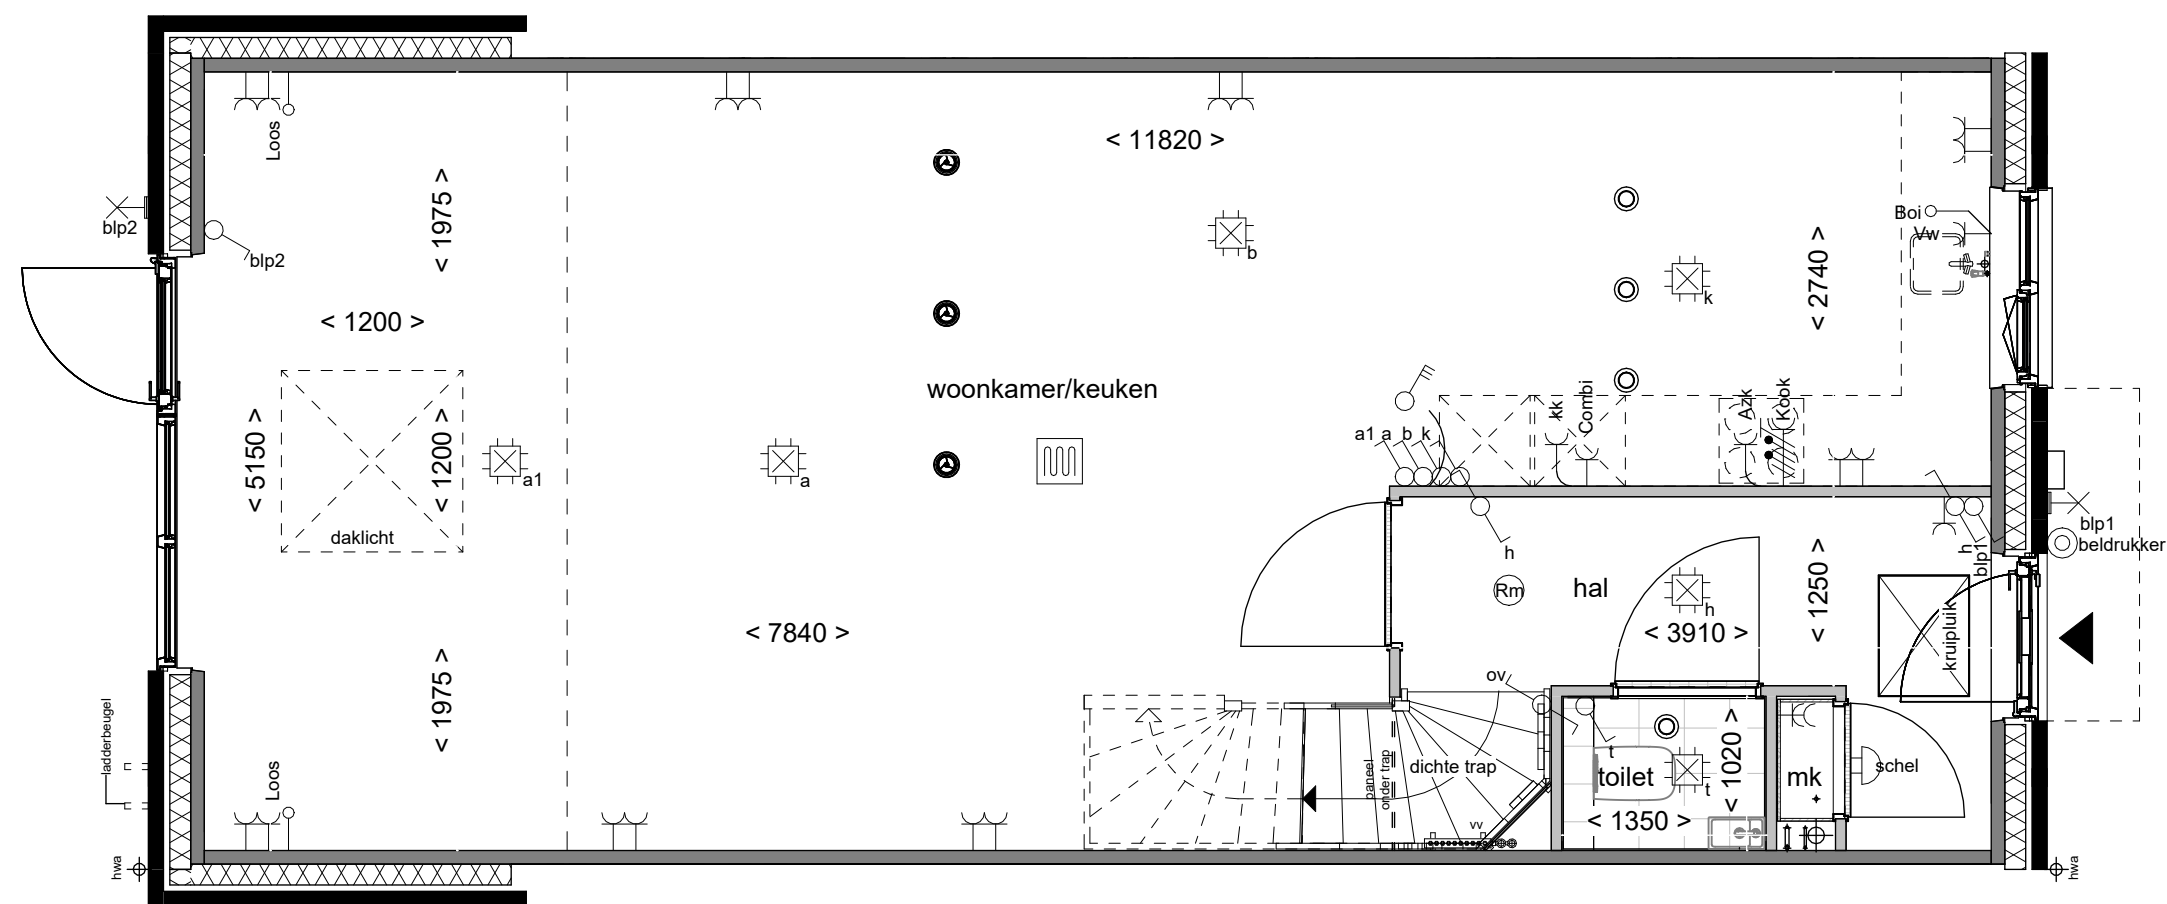

Disclaimer

- De aanpassing van de woning betreft enkel het gedeelte zoals omschreven staat in de optietekst van het bijbehorende optienummer.
- Bouwnummer 44 en 46 zijn gespiegeld.

**Boven
kamp** III

Tekening: Lichtkoepel in
uitbouw 240cm

Woningtype: C54


Bouwnummer: 44 t/m 47

Optienummer: 1.B.X.10


Bladformaat: A3

Schaal: 1:50 / 1:100

Datum: 01-07-2026

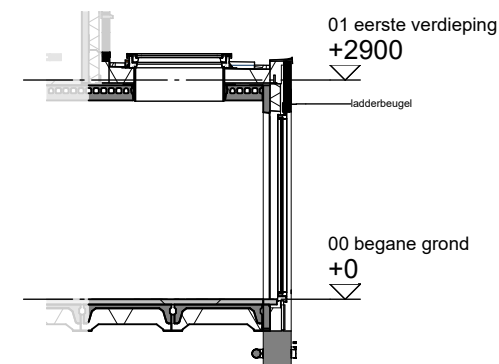


Doorsnede schaal 1:100

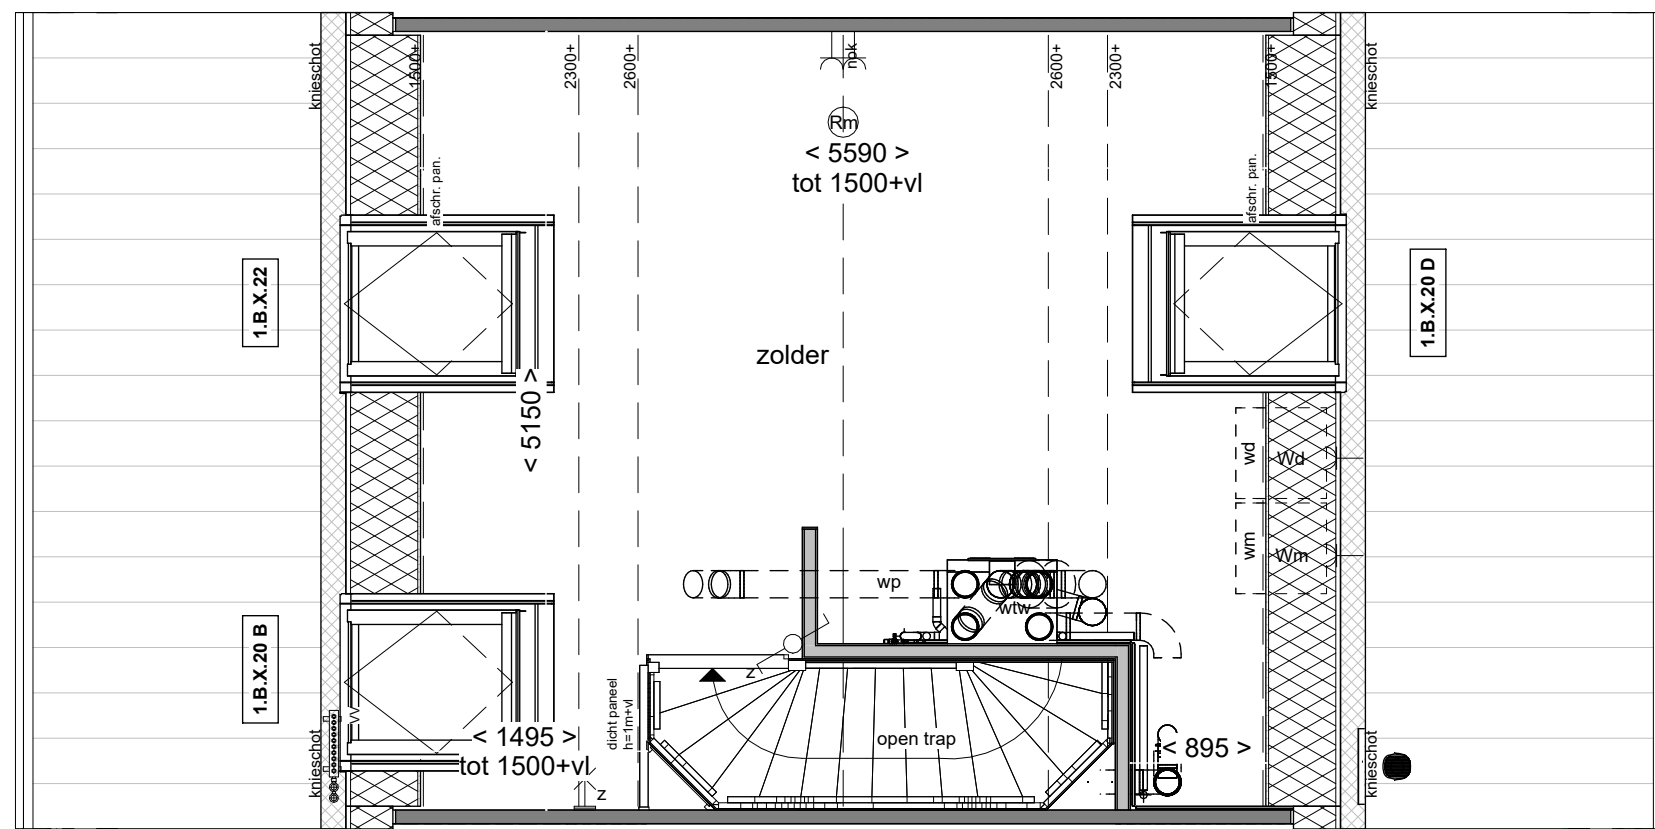


Disclaimer

- De aanpassing van de woning betreft enkel het gedeelte zoals omschreven staat in de optietekst van het bijbehorende optienummer.
- Bouwnummer 44 en 46 zijn gespiegeld.
- 1.B.X.20B en 1.B.X.22 niet mogelijk bij bouwnummer 44 (i.v.m. PV-panelen).
- 1.B.X.22 standaard bij bouwnummer 45 en 46
- Zowel 1.B.X.20B als 1.B.X.22 optioneel bij bnr 47
- 1.B.X.20D niet mogelijk bij bnr 44 t/m 47.
- Heeft u een gespiegelde woning en twijfelt u over het juiste dakraam? Raadpleeg de toelichting in de keuzelijst of neem contact op met de makelaar.


**Boven
kamp** III

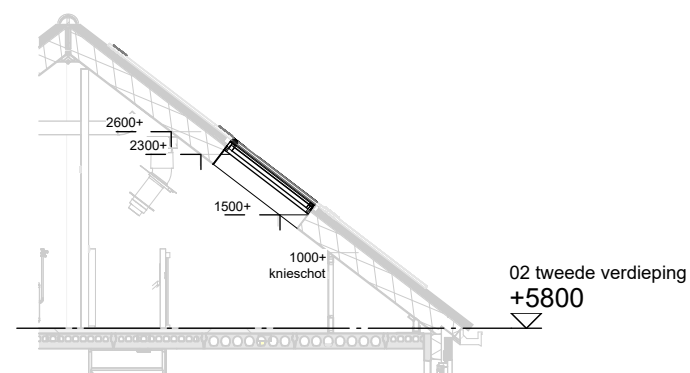


Doorsnede schaal 1:100

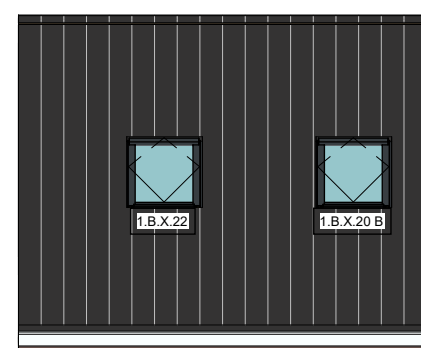

Achtergevel schaal 1:100


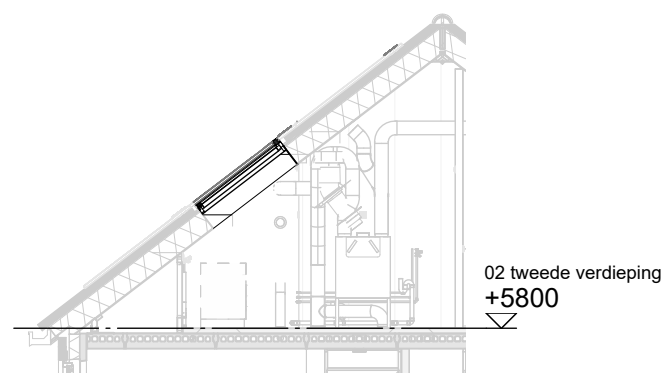


Doorsnede schaal 1:100

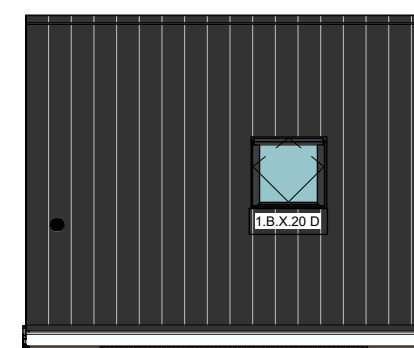

Voorgevel schaal 1:100

Tekening:	Dakramen voor- en achtergevel
Woningtype:	C54
Bouwnummer:	44 t/m 47
Optienummer:	1.B.X.20 / 1.B.X.22
Bladformaat:	A3
Schaal:	1:50 / 1:100
Datum:	01-07-2026

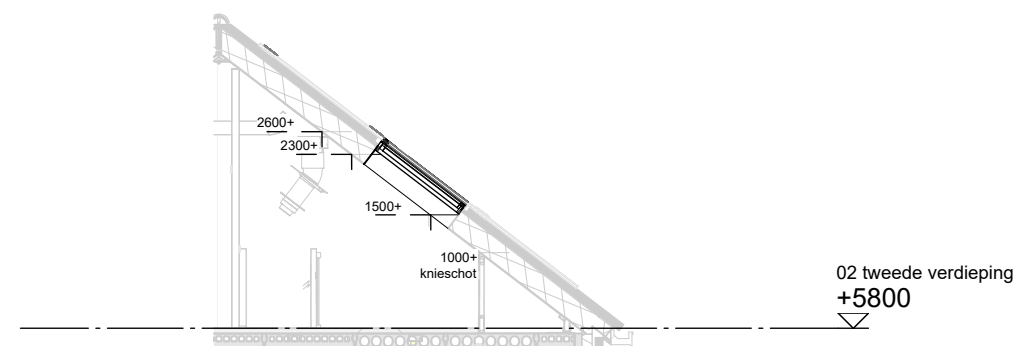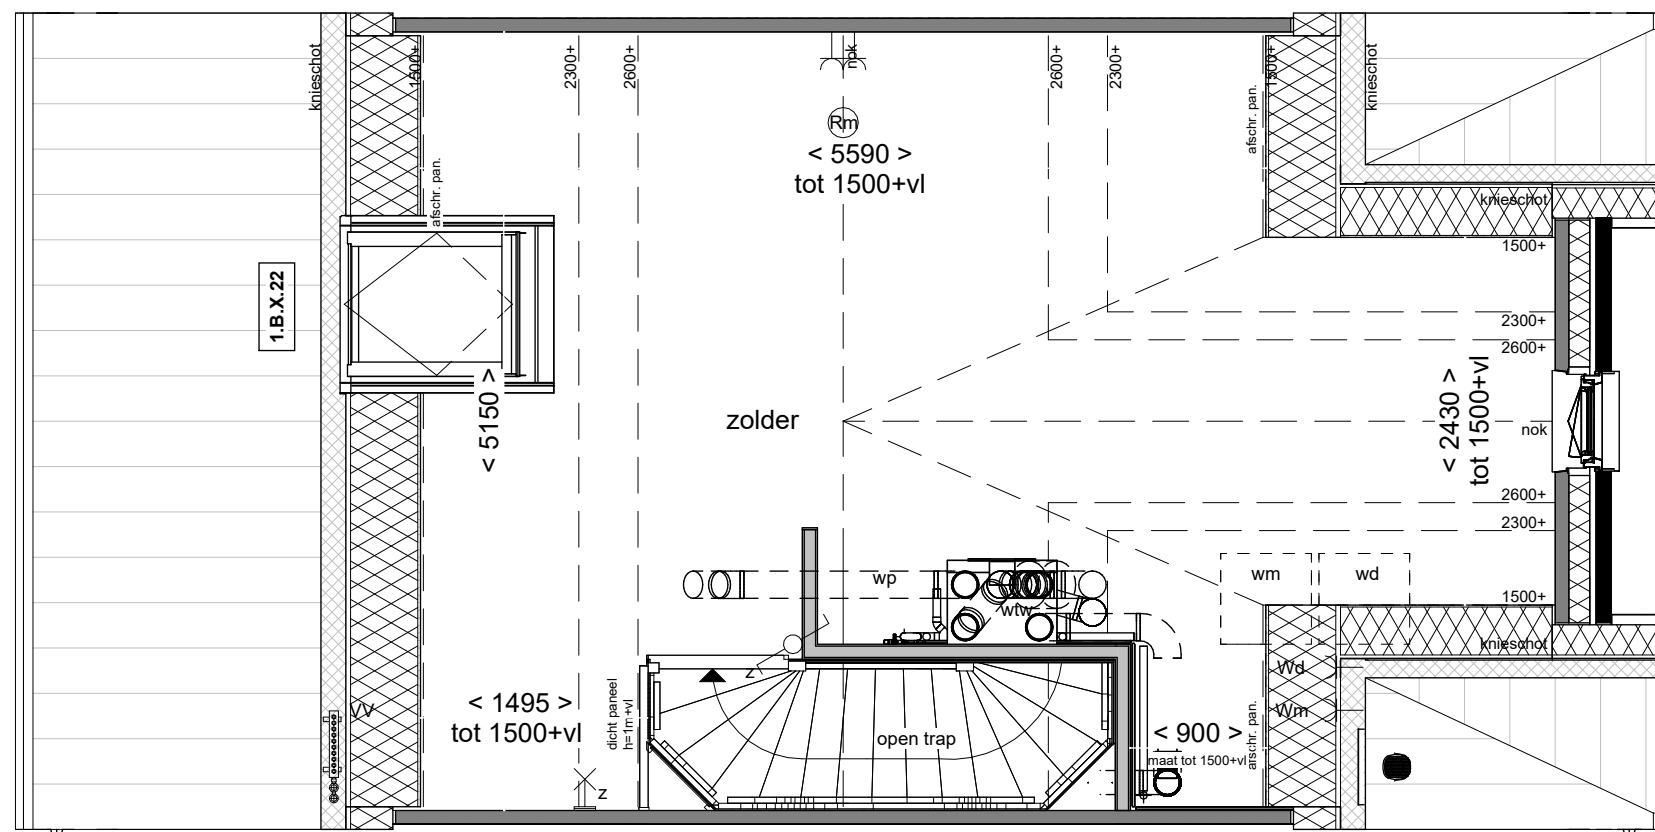


Doorsnede schaal 1:100

Disclaimer

- De aanpassing van de woning betreft enkel het gedeelte zoals omschreven staat in de optietekst van het bijbehorende optienummer.

**Boven
kamp** III


Tekening:	Dakramen achtergevel
Woningtype:	C54
Bouwnummer:	44
Optienummer:	1.B.X.22
Bladformaat:	A3
Schaal:	1:50 / 1:100
Datum:	01-07-2026

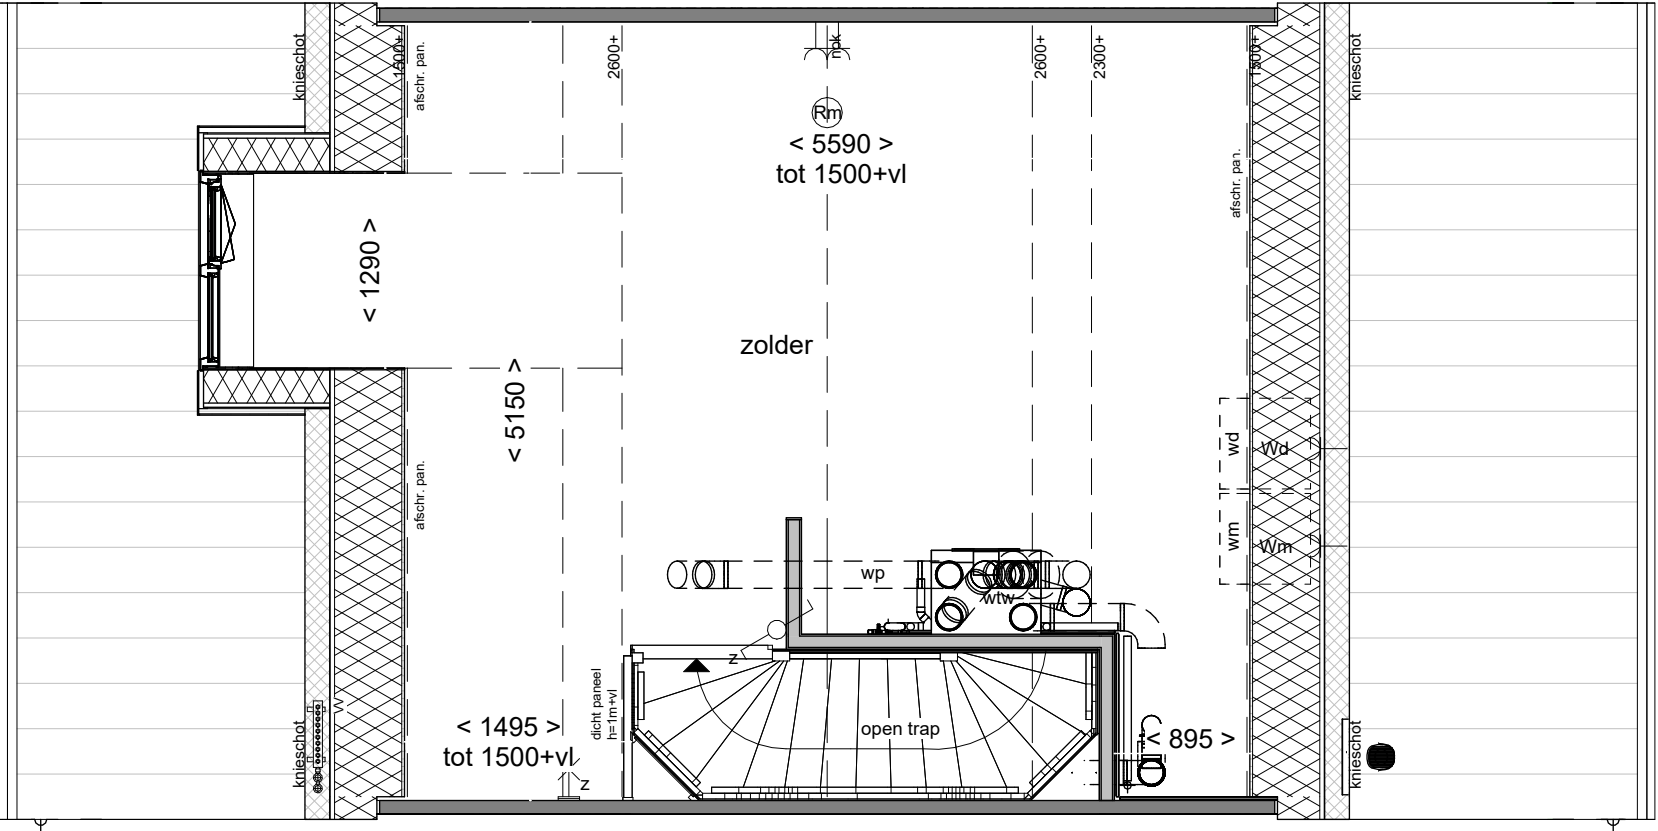

Disclaimer

- De aanpassing van de woning betreft enkel het gedeelte zoals omschreven staat in de optietekst van het bijbehorende optienummer.
- Bouwnummer 44 en 46 zijn gespiegeld.
- Optie alleen mogelijk bij bouwnummer: 45, 46 en 47

**Boven
kamp** III


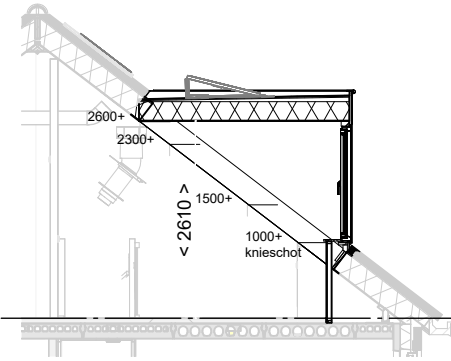


Doorsnede schaal 1:100



Achtergevel schaal 1:100

Tekening:	Dakkapel achtergevel 130cm
Woningtype:	C54
Bouwnummer:	44 t/m 47
Optienummer:	1.B.X.32
Bladformaat:	A3
Schaal:	1:50 / 1:100
Datum:	01-07-2026

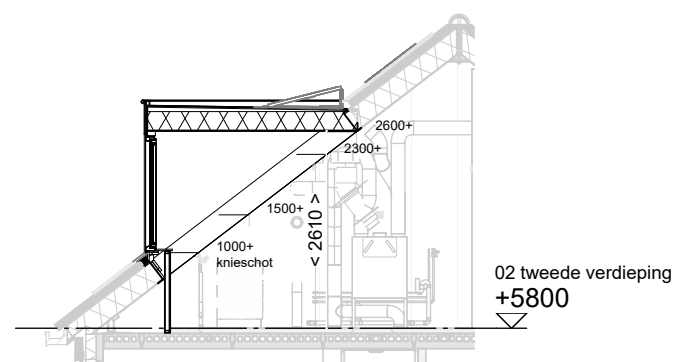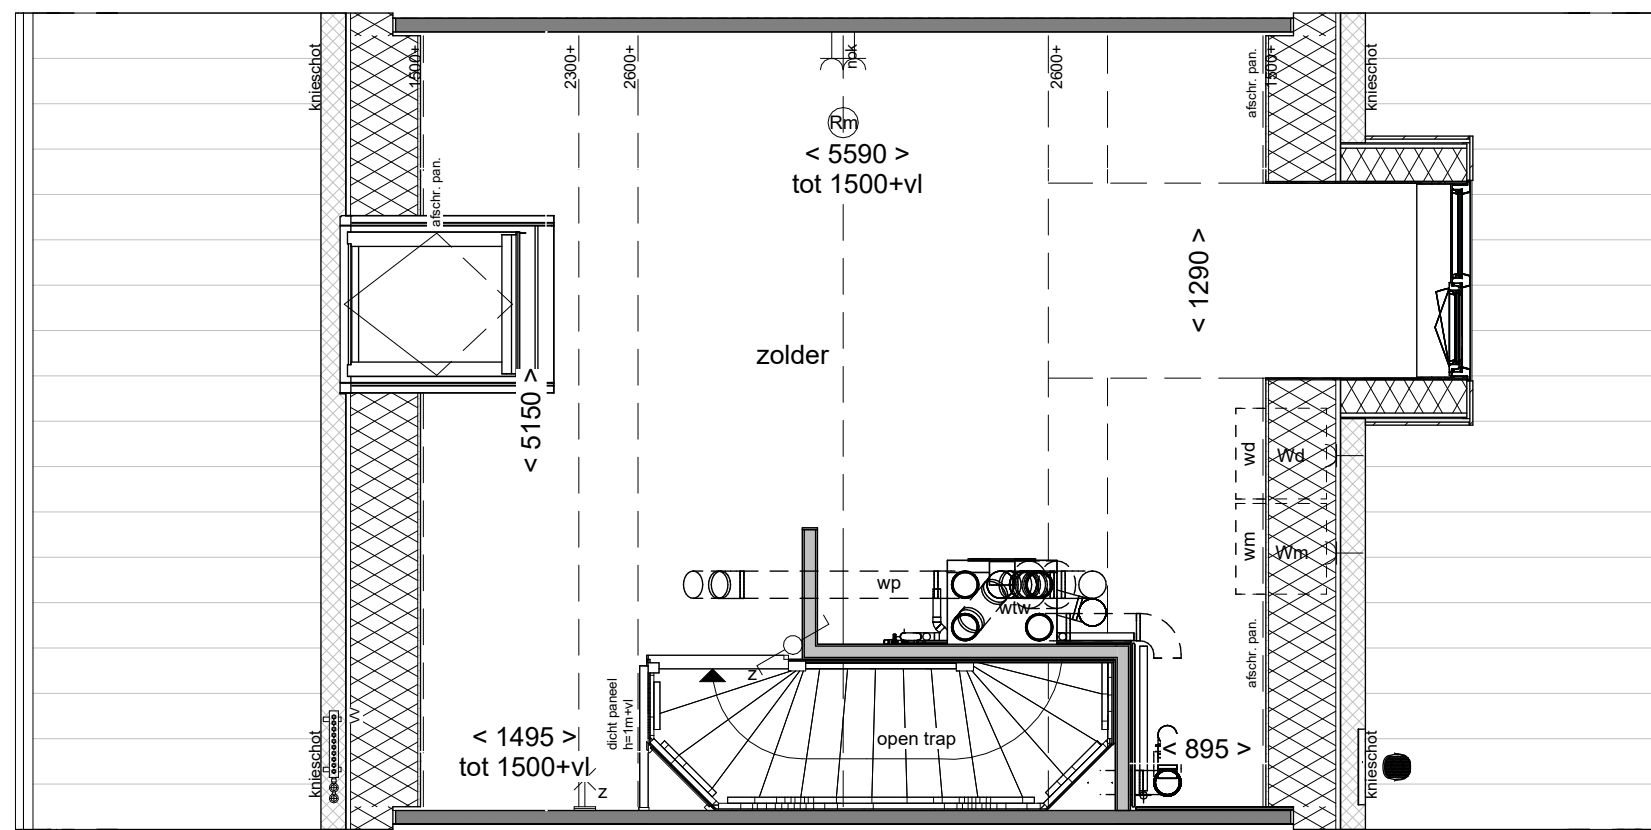

Doorsnede schaal 1:100



Voorgevel schaal 1:100

Disclaimer

- De aanpassing van de woning betreft enkel het gedeelte zoals omschreven staat in de optietekst van het bijbehorende optienummer.
- Bouwnummer 44 en 46 zijn gespiegeld.
- Optie alleen mogelijk bij bouwnummer: 68, 70, 71, 72

**Boven
kamp** III

Tekening: Dakkapel
voorgevel 130cm

Woningtype: C54


Bouwnummer: 44 t/m 47

Optienummer: 1.B.X.321

Bladformaat: A3

Schaal: 1:50 / 1:100


Datum: 01-07-2026

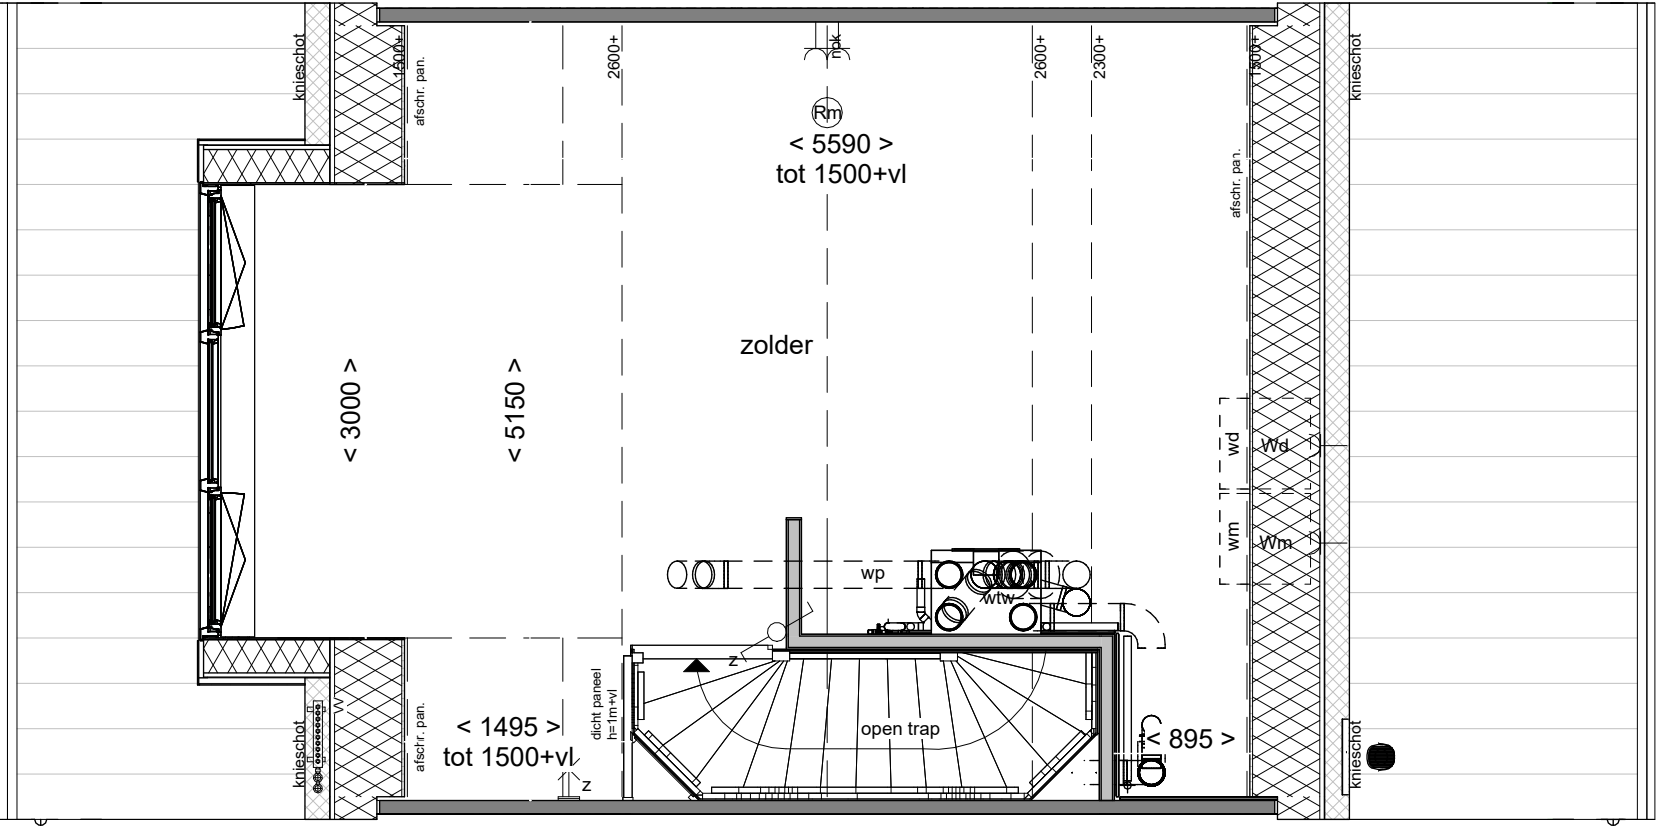


Disclaimer

- De aanpassing van de woning betreft enkel het gedeelte zoals omschreven staat in de optietekst van het bijbehorende optienummer.
- Bouwnummer 44 en 46 zijn gespiegeld.
- Optie alleen mogelijk bij bouwnummer: 45, 46 en 47

**Boven
kamp** III

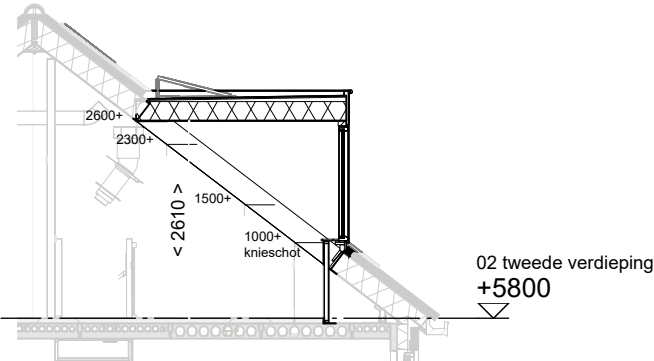


Doorsnede schaal 1:100

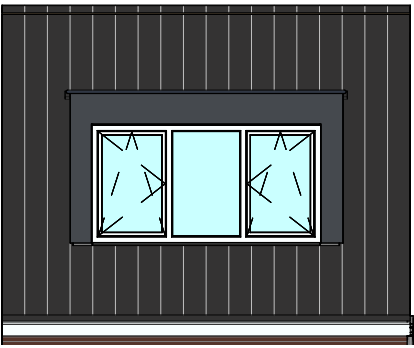

Achtergevel schaal 1:100

Tekening:	Dakkapel achtergevel 300cm
Woningtype:	C54
Bouwnummer:	44 t/m 47
Optienummer:	1.B.X.36
Bladformaat:	A3
Schaal:	1:50 / 1:100
Datum:	01-07-2026

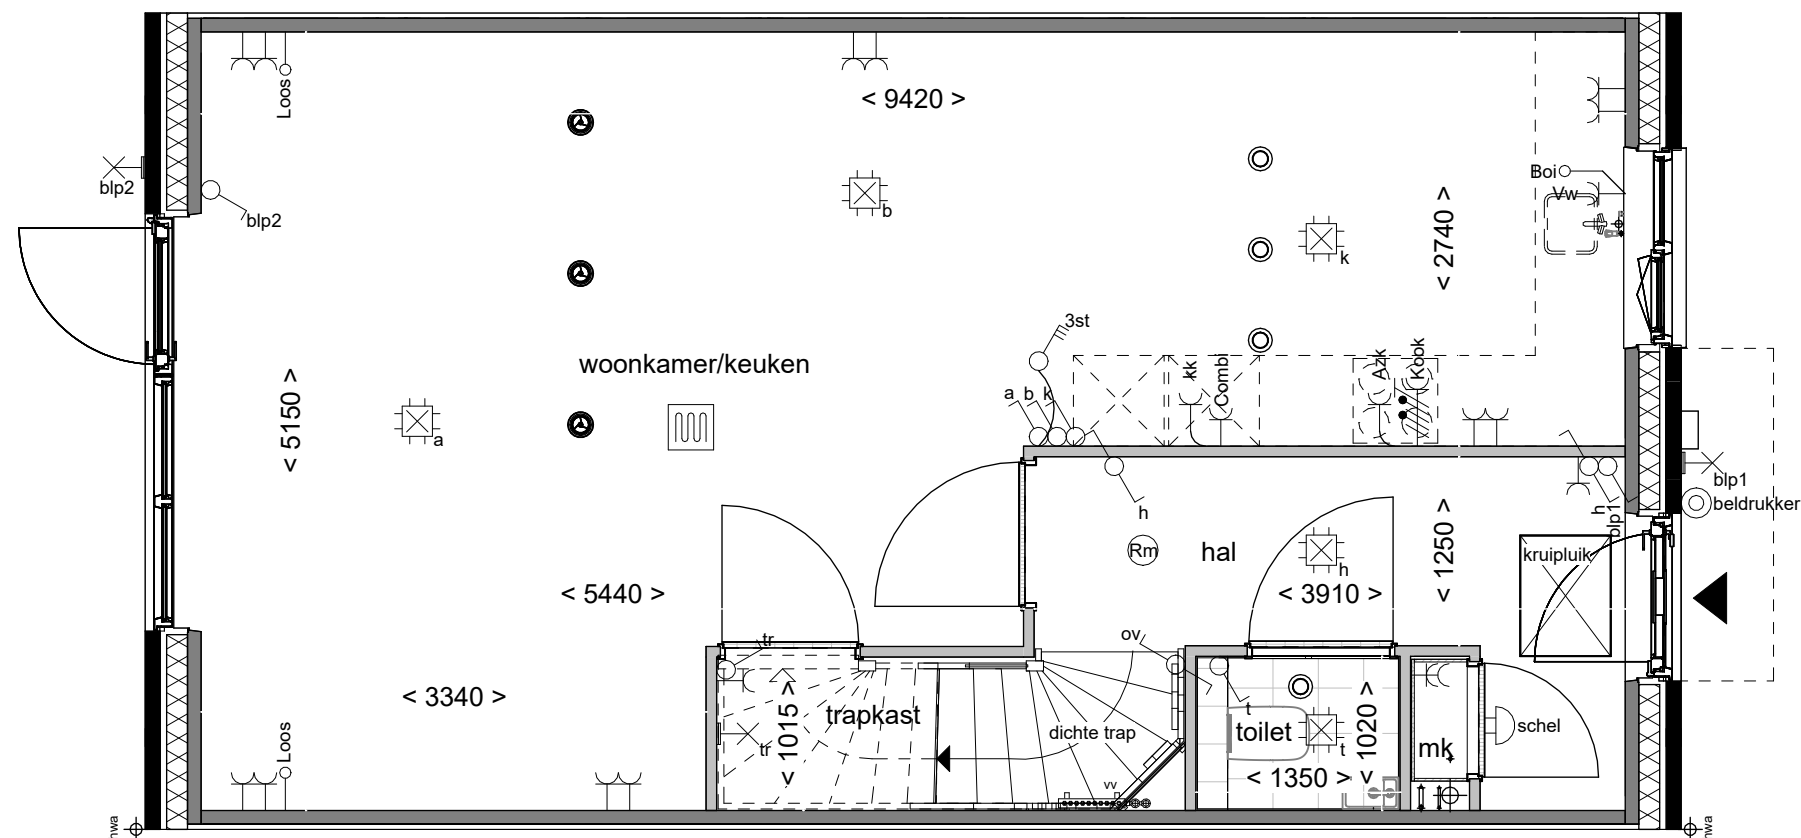


- Disclaimer
- De aanpassing van de woning betreft enkel het gedeelte zoals omschreven staat in de optietekst van het bijbehorende optienummer.
 - Bouwnummer 44 en 46 zijn gespiegeld.

**Boven
kamp** III

Trapkast

Tekening:	
Woningtype:	C54
Bouwnummer:	44 t/m 47
Optienummer:	1.C.C.10
Bladformaat:	A3
Schaal:	1:50
Datum:	01-07-2026

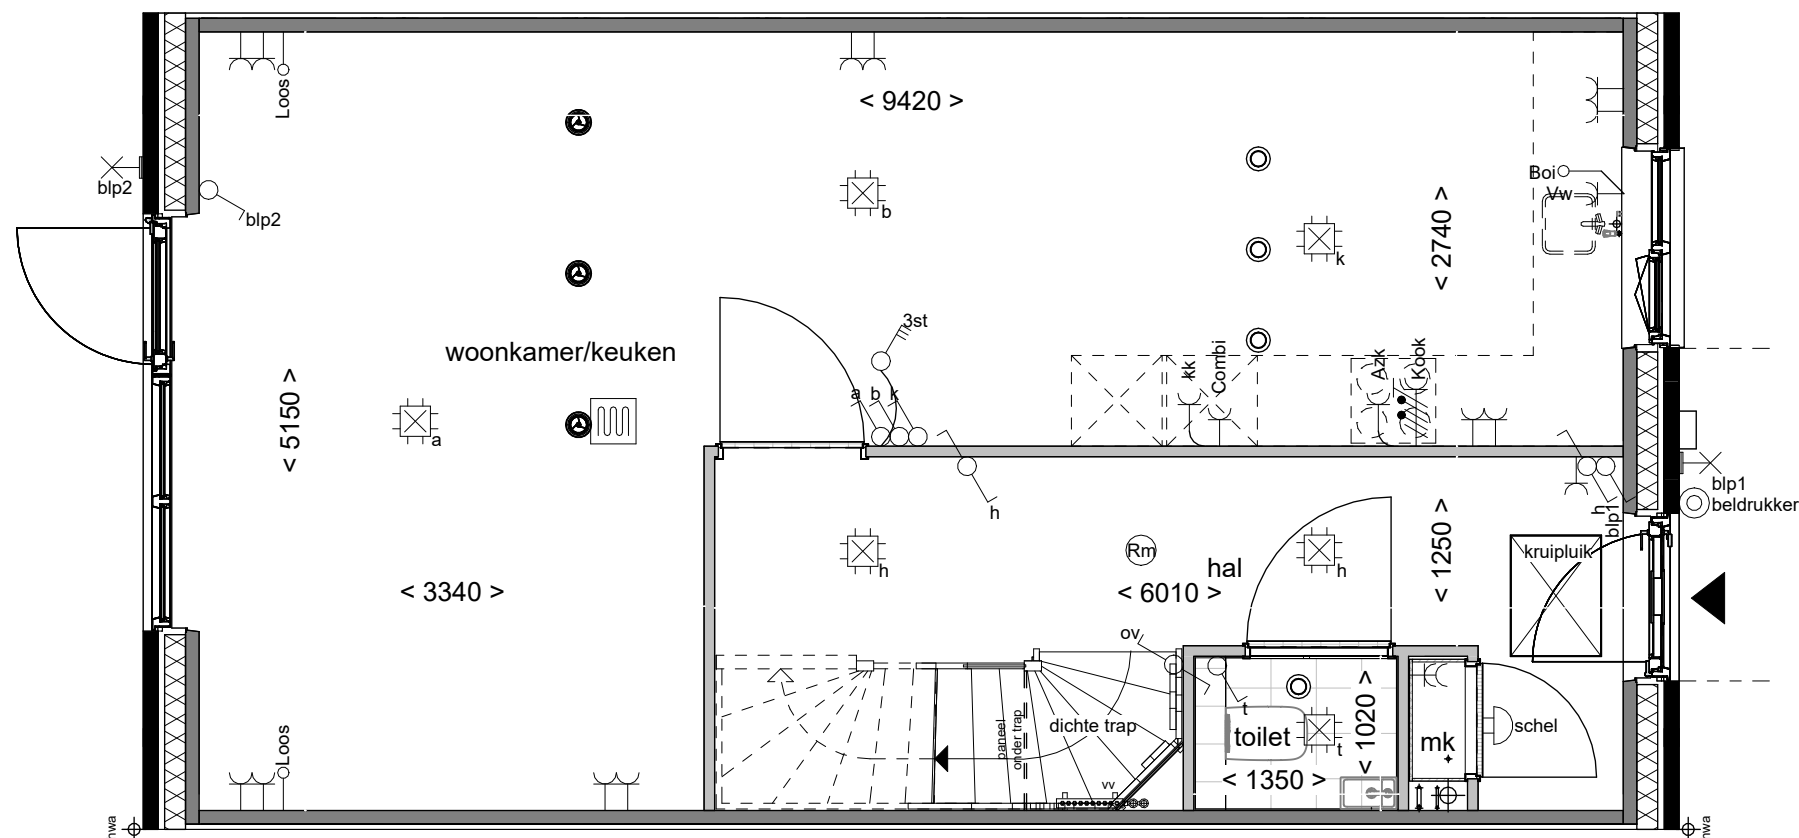

Disclaimer

- De aanpassing van de woning betreft enkel het gedeelte zoals omschreven staat in de optietekst van het bijbehorende optienummer.
- Bouwnummer 44 en 46 zijn gespiegeld.

**Boven
kamp** III

Vergroten hal

Tekening:

Woningtype: C54


Bouwnummer: 44 t/m 47

Optienummer: 1.C.C.12

Bladformaat: A3

Schaal: 1:50

Datum: 01-07-2026

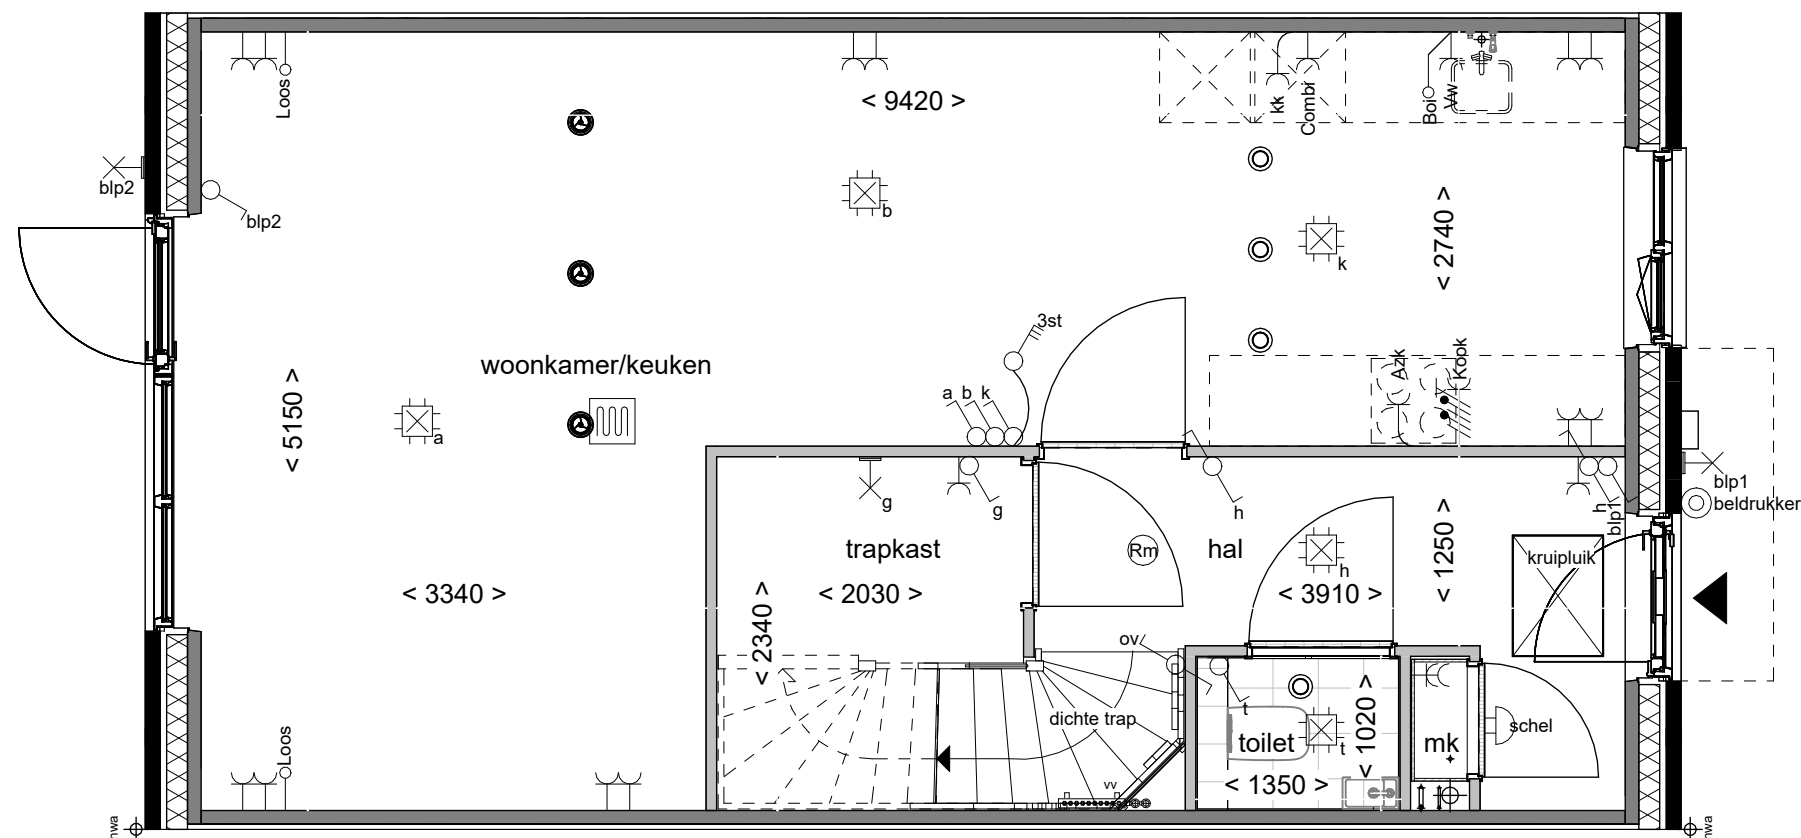


- Disclaimer
- De aanpassing van de woning betreft enkel het gedeelte zoals omschreven staat in de optietekst van het bijbehorende optienummer.
 - Bouwnummer 44 en 46 zijn gespiegeld.

**Boven
kamp** III

Vergroten trapkast

Tekening:	
Woningtype:	C54
Bouwnummer:	44 t/m 47
Optienummer:	1.C.C.16
Bladformaat:	A3
Schaal:	1:50
Datum:	01-07-2026

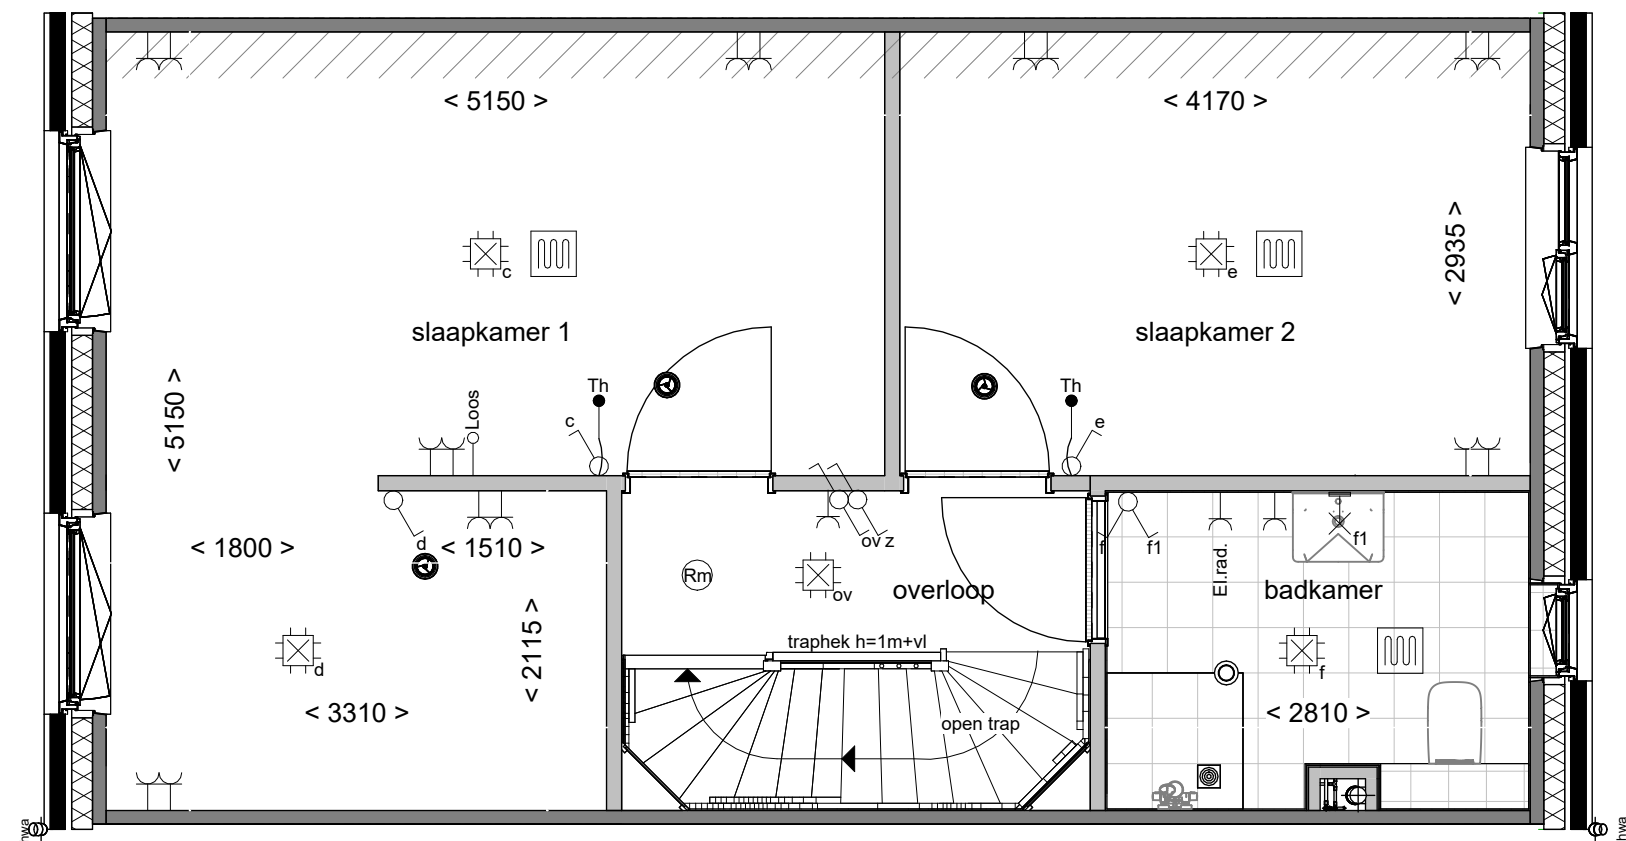


Disclaimer

- De aanpassing van de woning betreft enkel het gedeelte zoals omschreven staat in de optietekst van het bijbehorende optienummer.
- Bouwnummer 44 en 46 zijn gespiegeld.

**Boven
kamp** III


Tekening:	Slpk 1 en 3 samen voegen incl. wand
Woningtype:	C54
Bouwnummer:	44 t/m 47
Optienummer:	1.C.C.30
Bladformaat:	A3
Schaal:	1:50
Datum:	01-07-2026

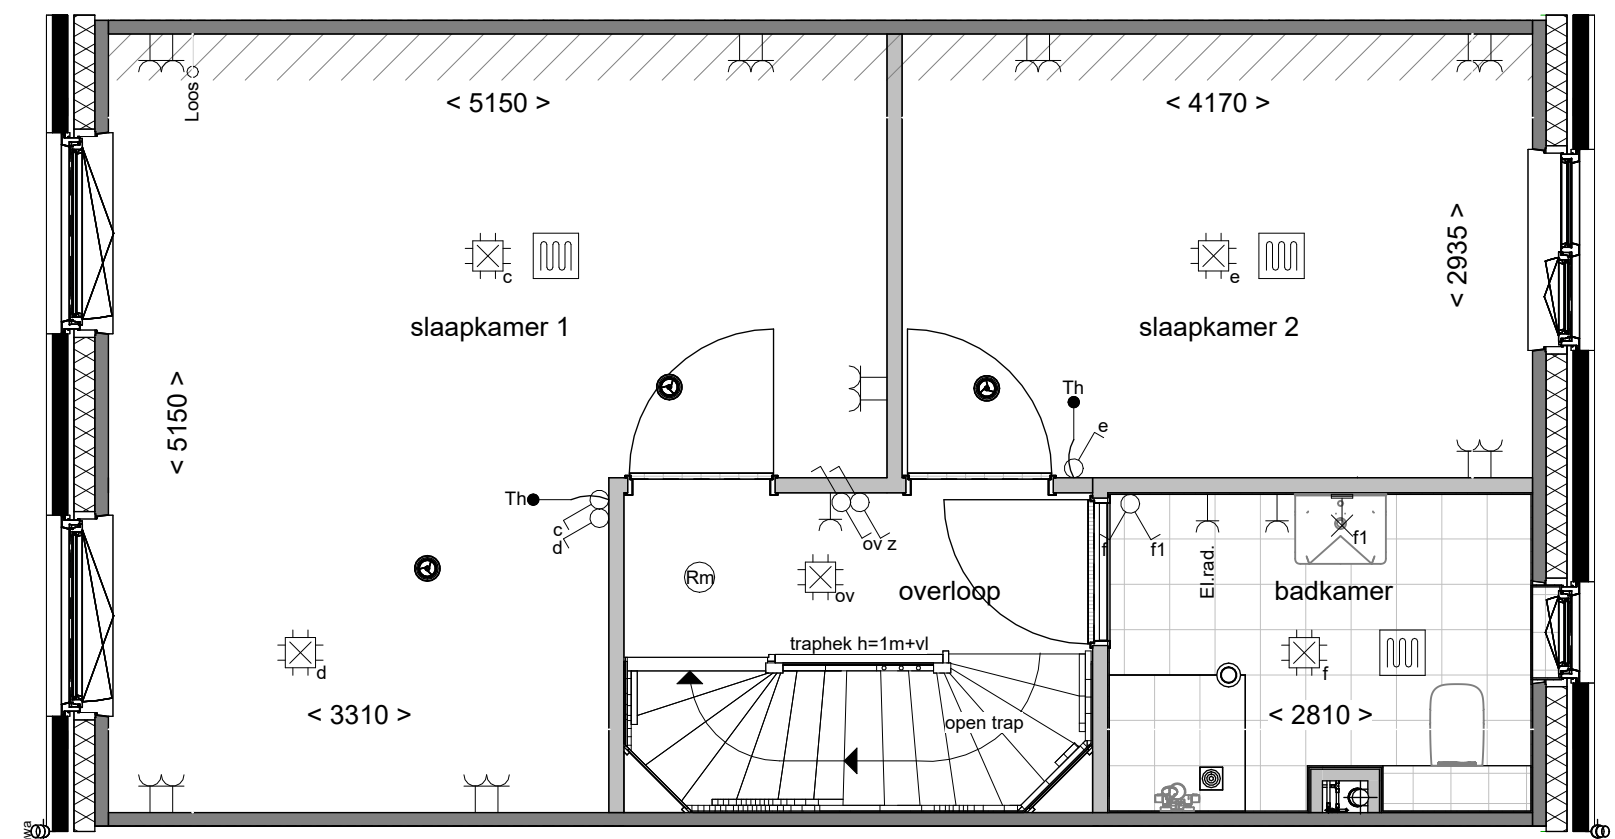

- Disclaimer**
- De aanpassing van de woning betreft enkel het gedeelte zoals omschreven staat in de optietekst van het bijbehorende optienummer.
 - Bouwnummer 44 en 46 zijn gespiegeld.

**Boven
kamp** III

Tekening:	Samenvoegen slaapk. achterzijde
Woningtype:	C54
Bouwnummer:	44 t/m 47
Optienummer:	1.C.C.32
Bladformaat:	A3
Schaal:	1:50
Datum:	01-07-2026

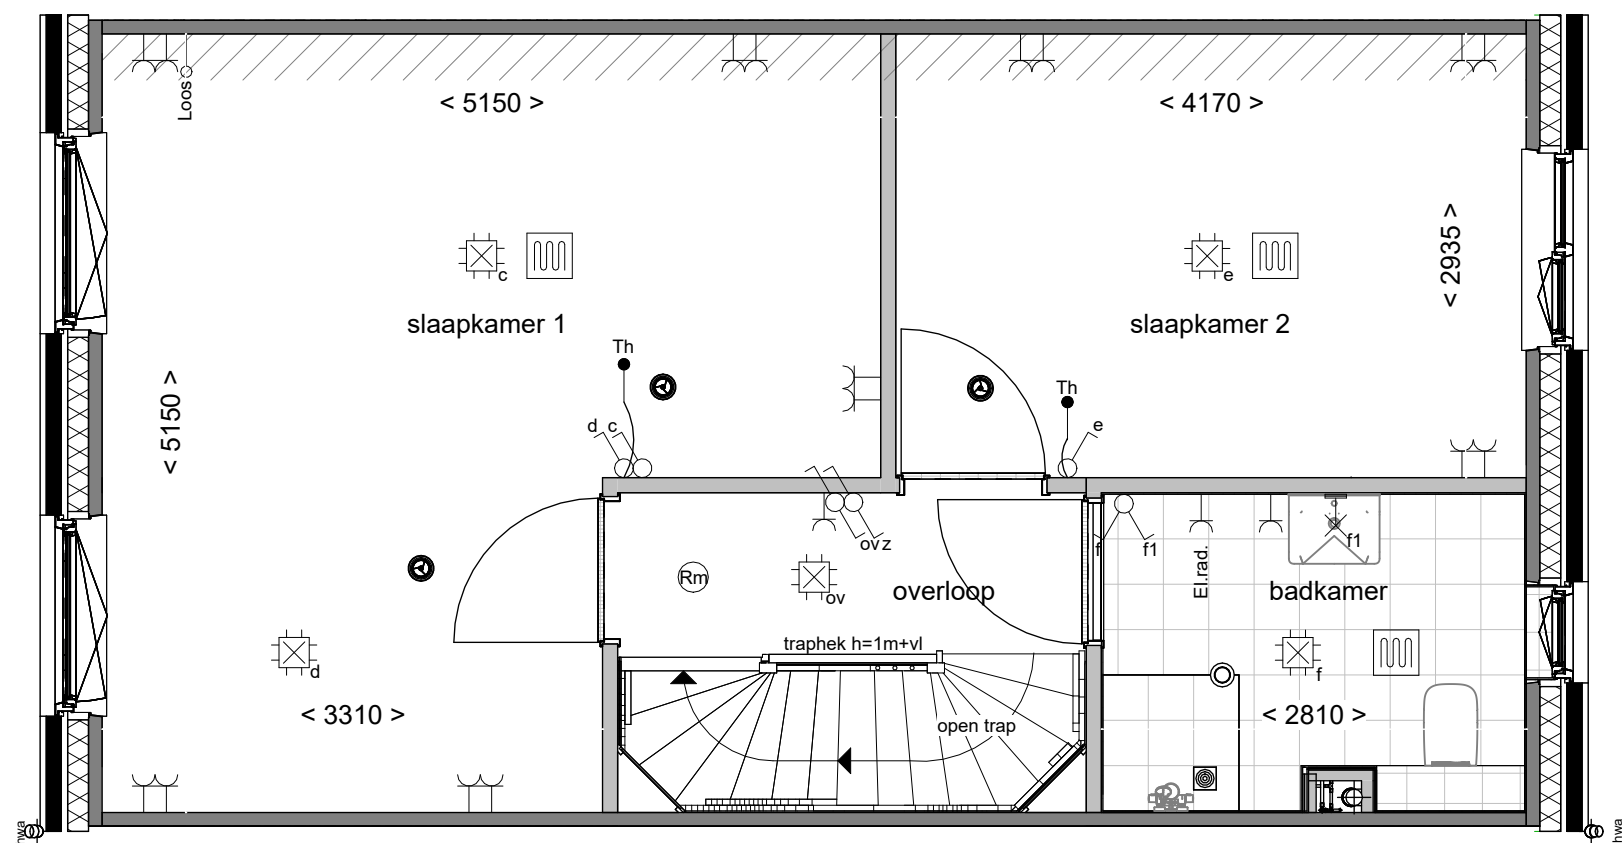

Disclaimer

- De aanpassing van de woning betreft enkel het gedeelte zoals omschreven staat in de optietekst van het bijbehorende optienummer.
- Bouwnummer 44 en 46 zijn gespiegeld.

**Boven
kamp** III

Tekening: **Samenvoegen
slaapk. achterzijde**

Woningtype: **C54**


Bouwnummer: **44 t/m 47**

Optienummer: **1.C.C.33**

Bladformaat: **A3**

Schaal: **1:50**

Datum: **01-07-2026**

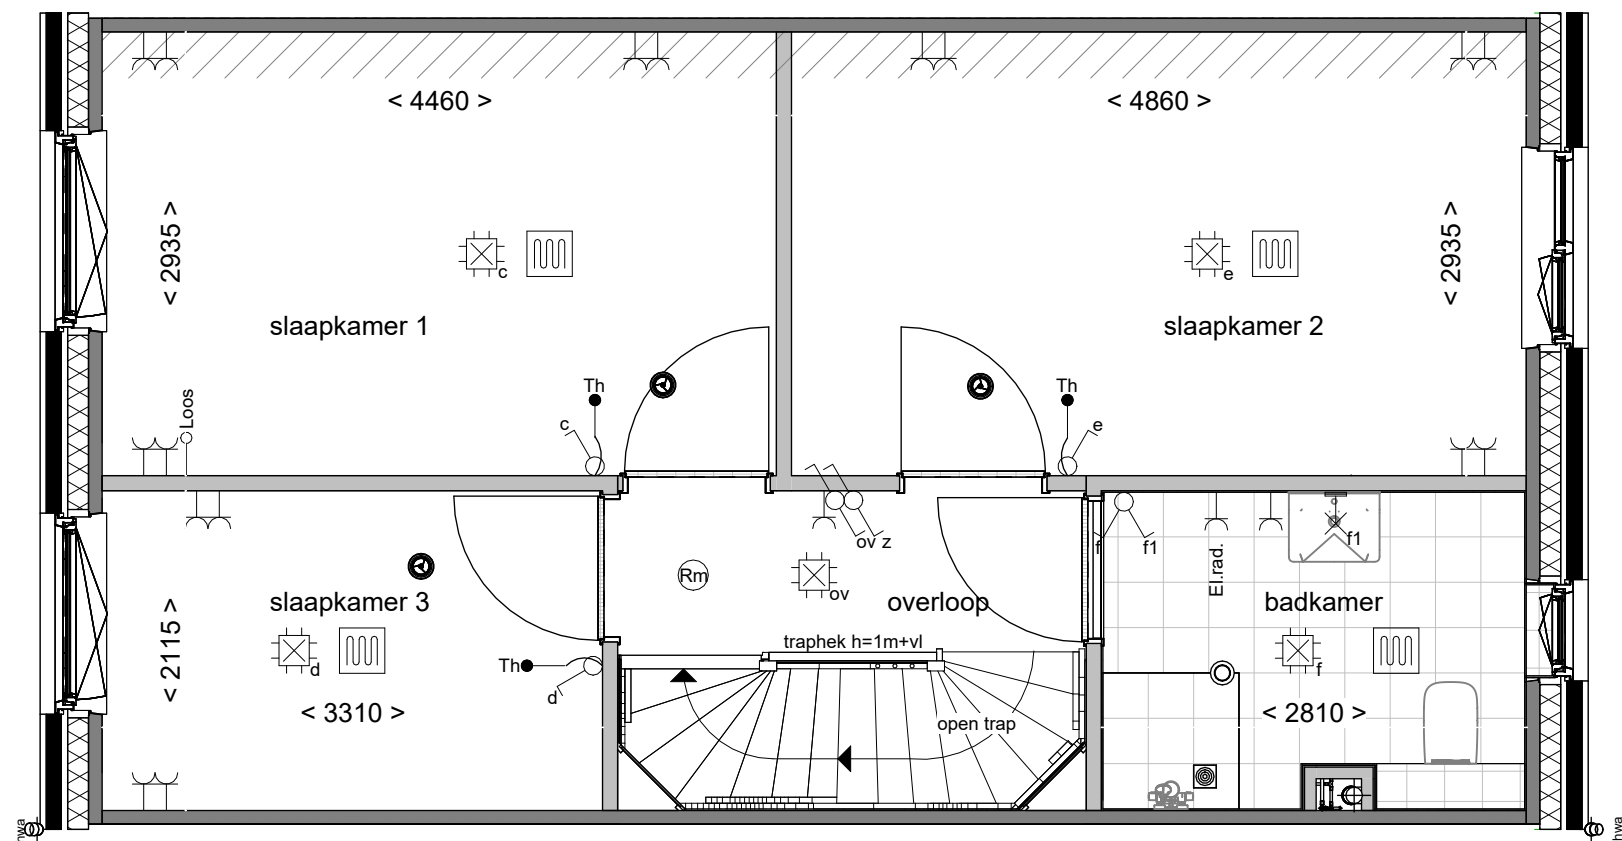


Disclaimer

- De aanpassing van de woning betreft enkel het gedeelte zoals omschreven staat in de optietekst van het bijbehorende optienummer.
- Bouwnummer 44 en 46 zijn gespiegeld.

**Boven
kamp** III

Tekening:	Vergroten slaapkamer 2
Woningtype:	C54
Bouwnummer:	44 t/m 47
Optienummer:	1.C.C.34
Bladformaat:	A3
Schaal:	1:50
Datum:	01-07-2026

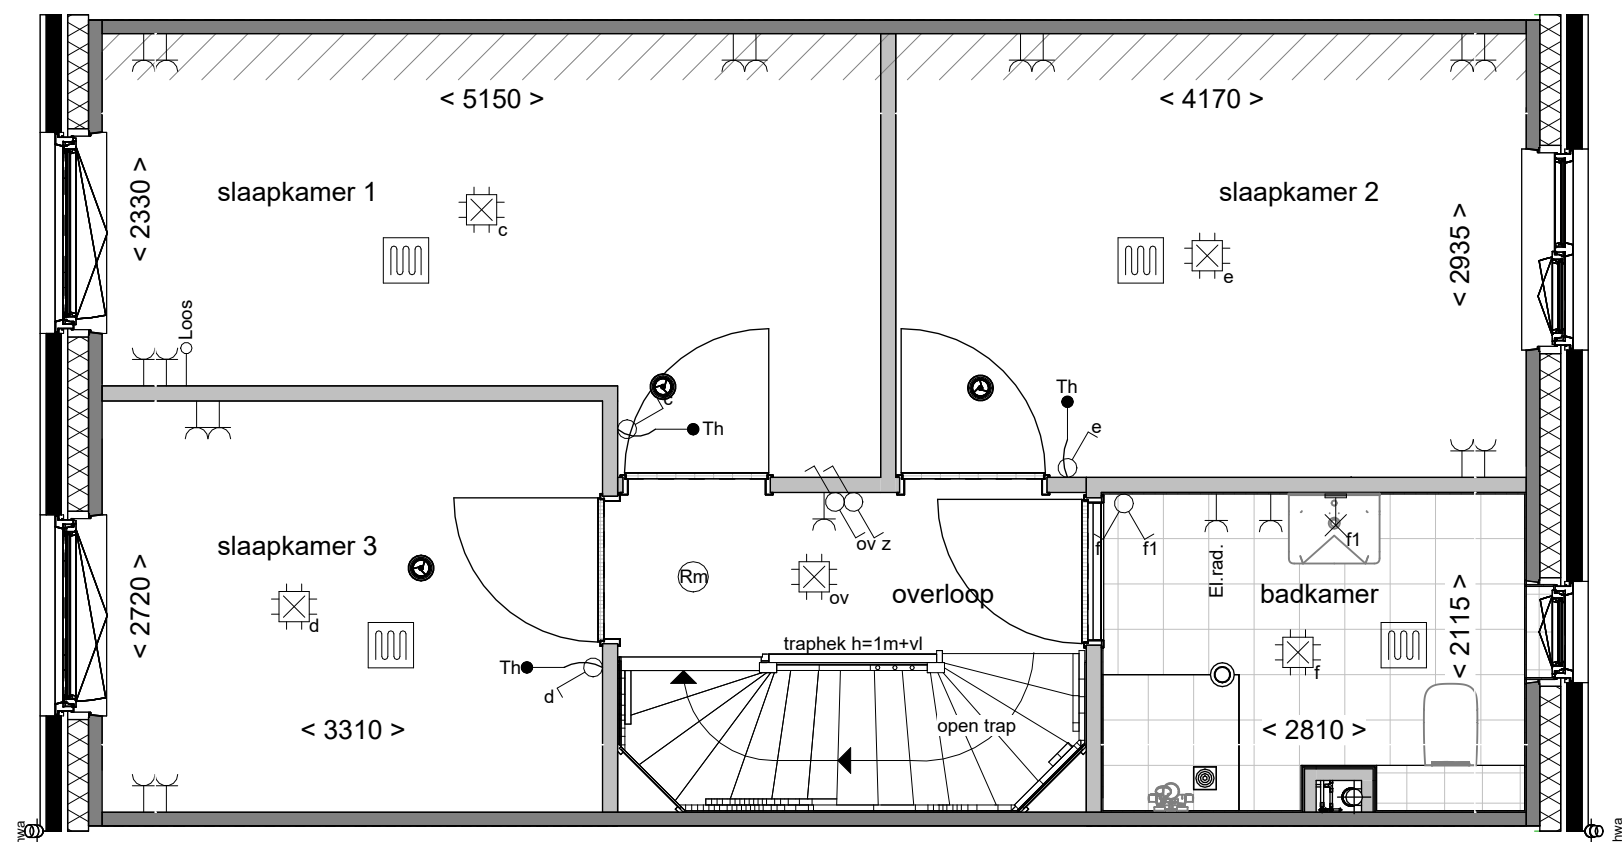


Disclaimer

- De aanpassing van de woning betreft enkel het gedeelte zoals omschreven staat in de optietekst van het bijbehorende optienummer.
- Bouwnummer 44 en 46 zijn gespiegeld.

**Boven
kamp** III

Tekening:	Vergroten slaapkamer 3
Woningtype:	C54
Bouwnummer:	44 t/m 47
Optienummer:	1.C.C.36
Bladformaat:	A3
Schaal:	1:50
Datum:	01-07-2026

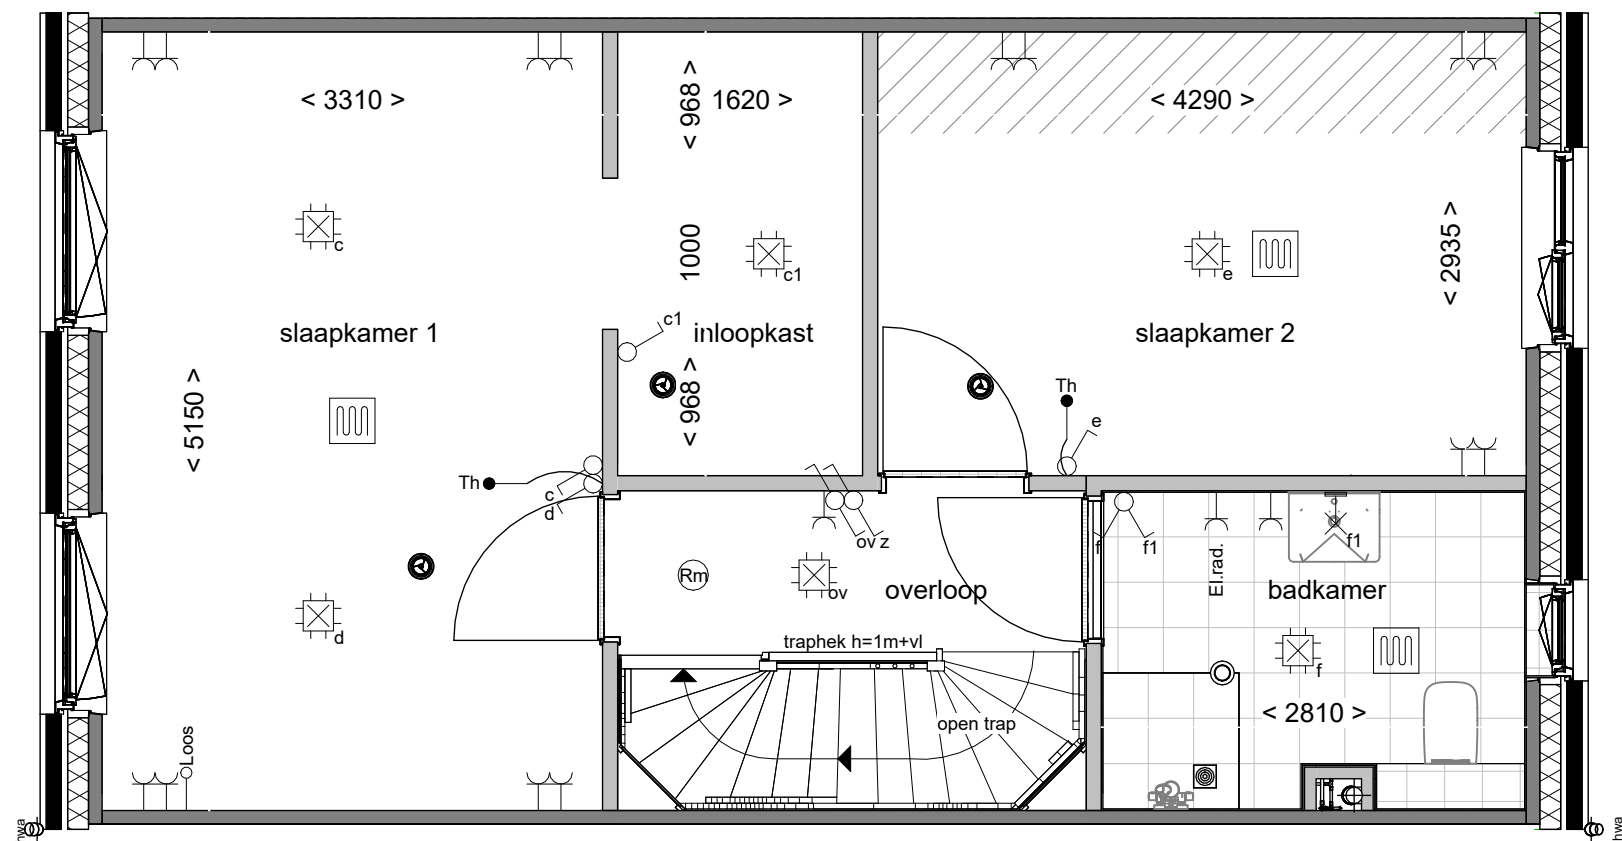


Disclaimer

- De aanpassing van de woning betreft enkel het gedeelte zoals omschreven staat in de optietekst van het bijbehorende optienummer.
- Bouwnummer 44 en 46 zijn gespiegeld.



Tekening:	Inloopkast in slaapk. achterzijde
Woningtype:	C54
Bouwnummer:	44 t/m 47
Optienummer:	1.C.C.38
Bladformaat:	A3
Schaal:	1:50
Datum:	01-07-2026

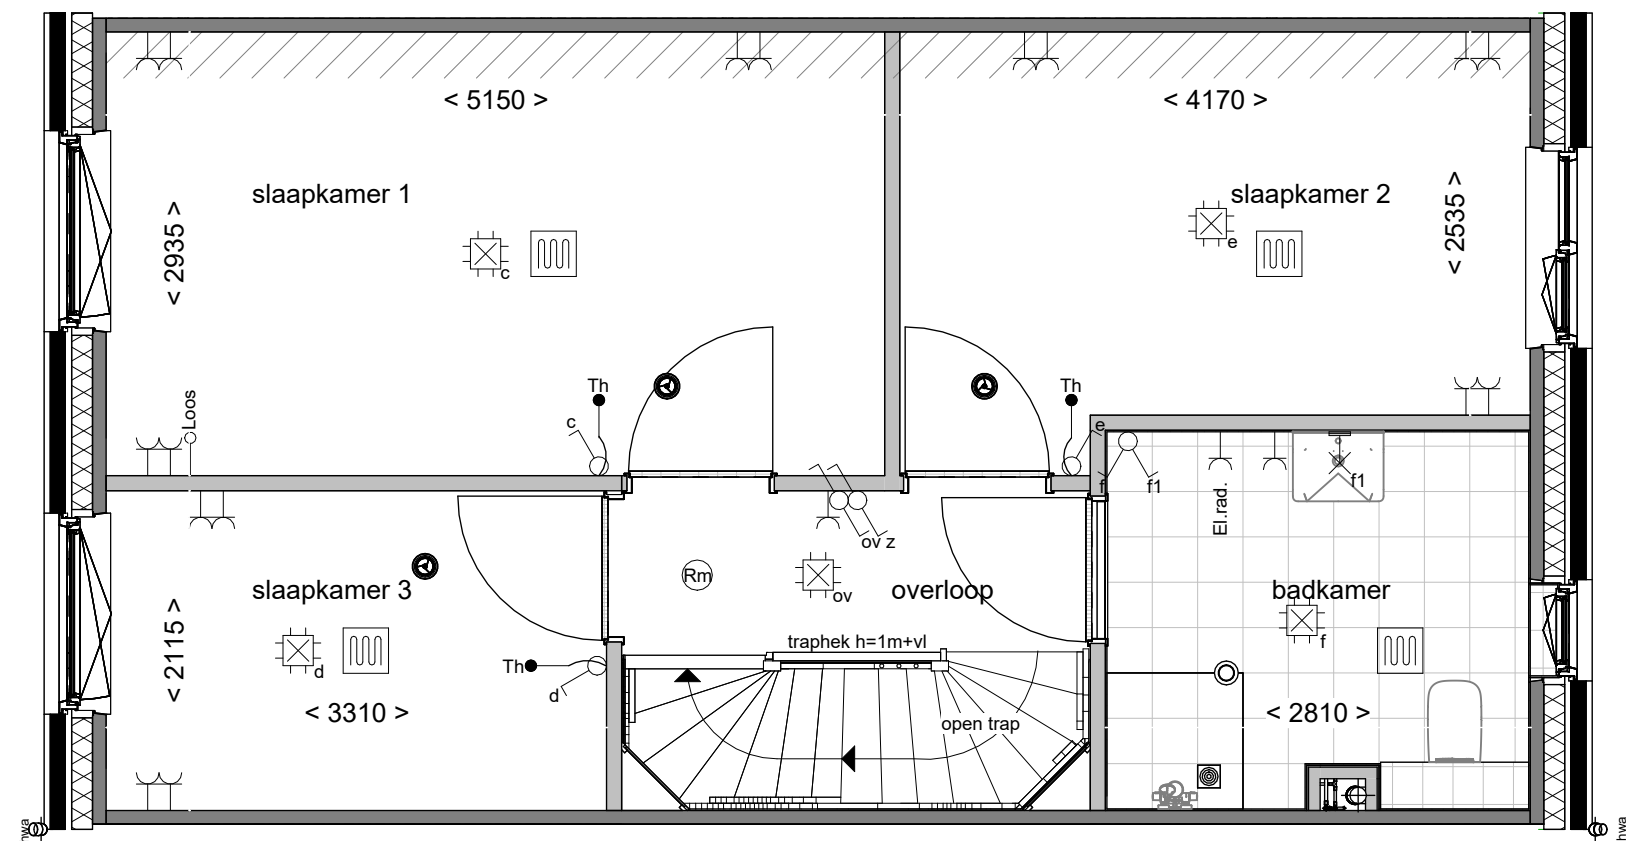


Disclaimer

- De aanpassing van de woning betreft enkel het gedeelte zoals omschreven staat in de optietekst van het bijbehorende optienummer.
- Bouwnummer 44 en 46 zijn gespiegeld.

**Boven
kamp** III

Tekening:	Vergroten badk. met ca. 40cm
Woningtype:	C54
Bouwnummer:	44 t/m 47
Optienummer:	1.C.C.40
Bladformaat:	A3
Schaal:	1:50
Datum:	01-07-2026

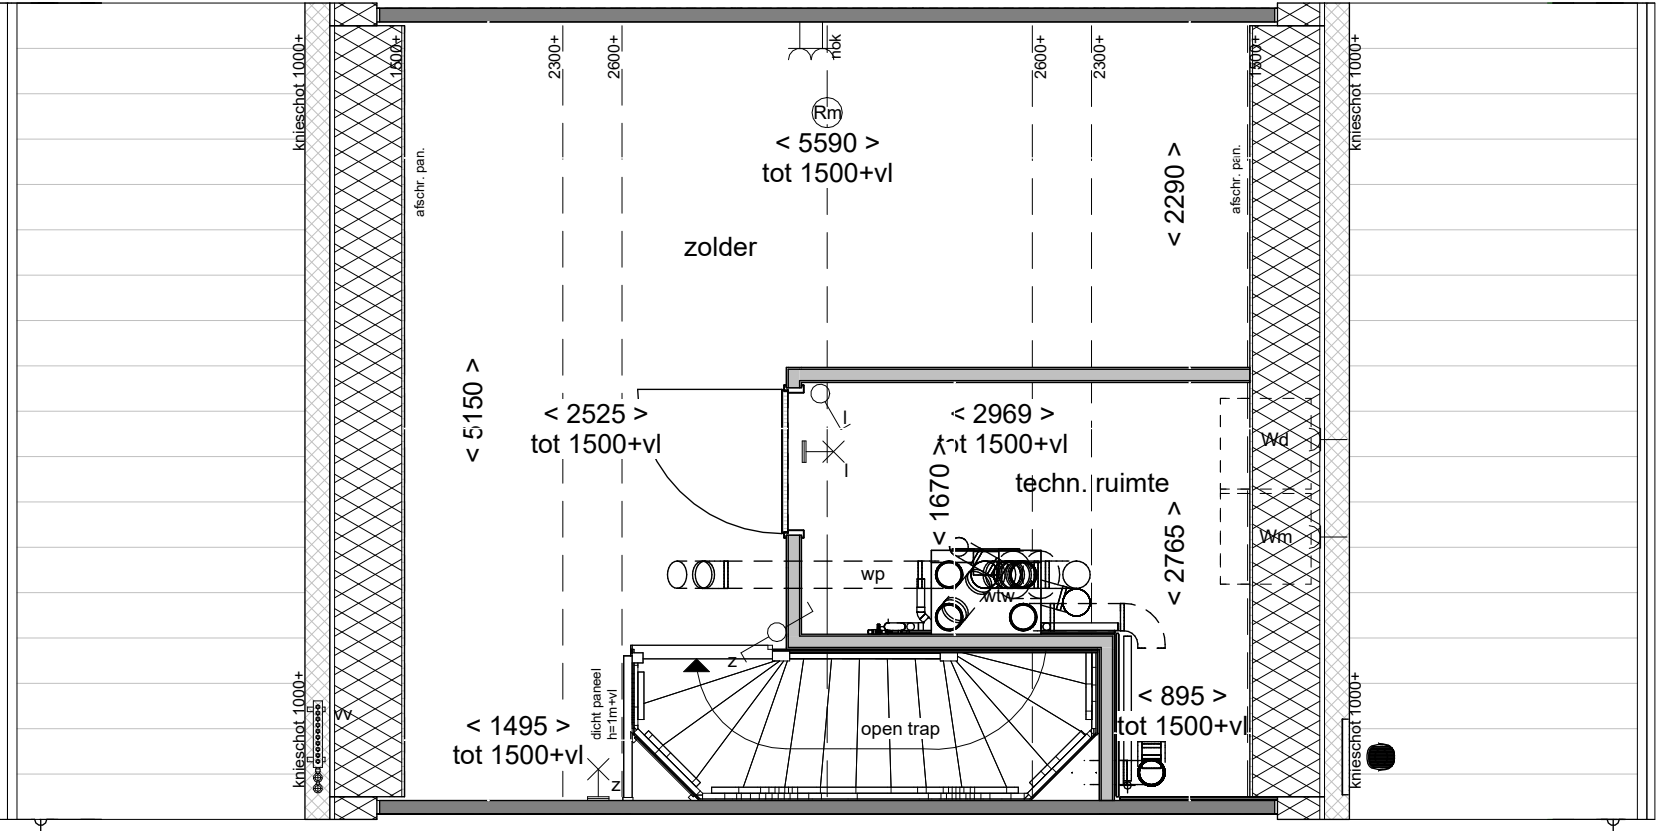


Disclaimer

- De aanpassing van de woning betreft enkel het gedeelte zoals omschreven staat in de optietekst van het bijbehorende optienummer.
- Bouwnummer 44 en 46 zijn gespiegeld.



Tekening:	Indeling met techniekruimte
Woningtype:	C54
Bouwnummer:	44 t/m 47
Optienummer:	1.C.C.70
Bladformaat:	A3
Schaal:	1:50
Datum:	01-07-2026

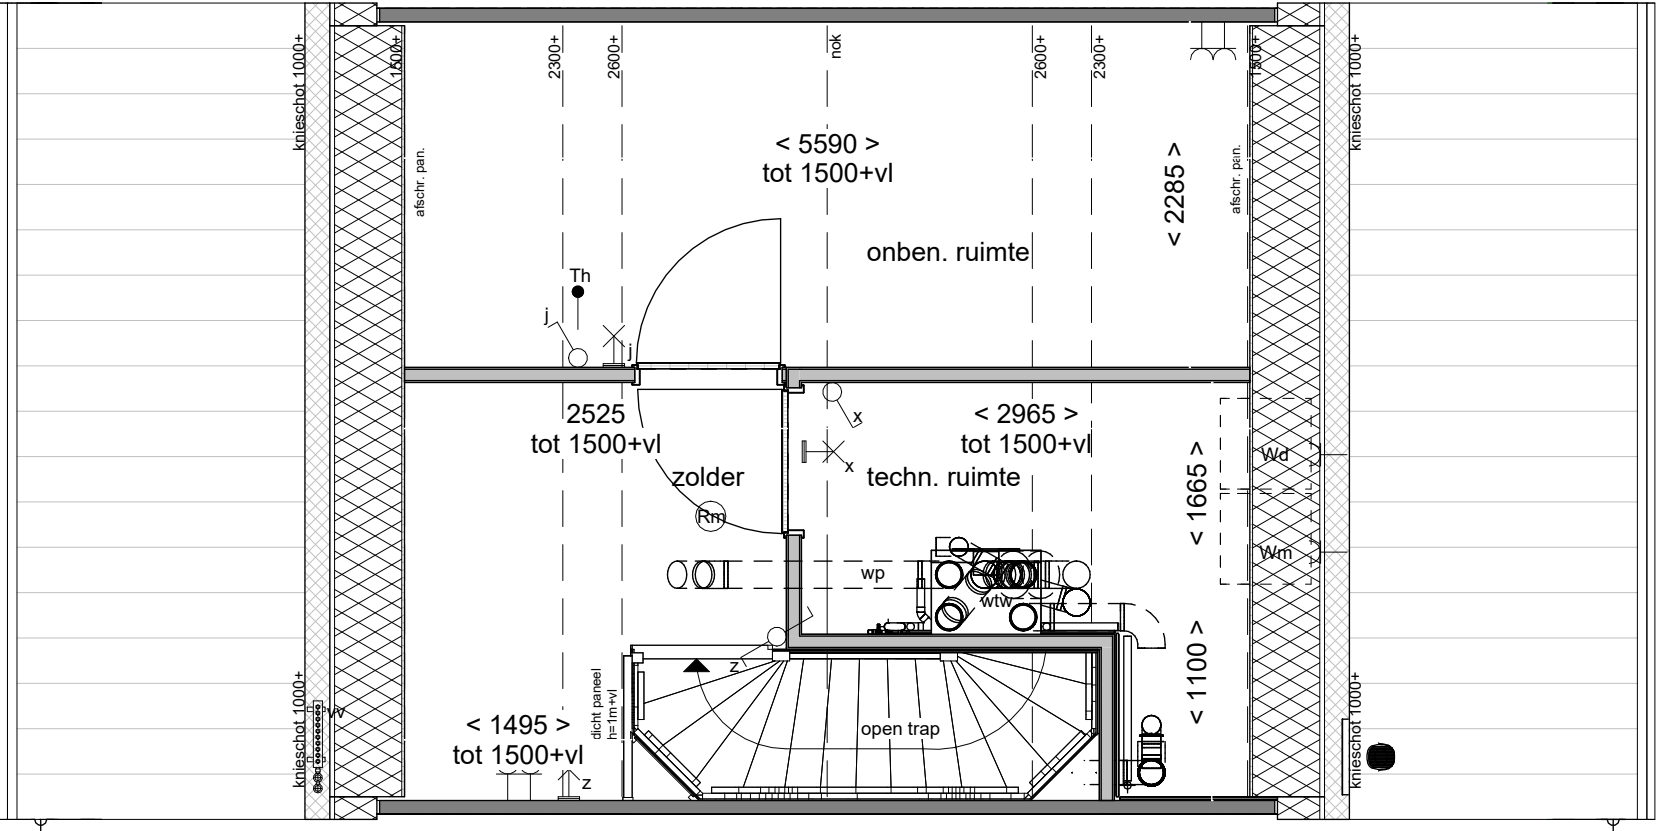


Disclaimer

- De aanpassing van de woning betreft enkel het gedeelte zoals omschreven staat in de optietekst van het bijbehorende optienummer.
- Bouwnummer 44 en 46 zijn gespiegeld.



Tekening:	Indeling met techn. en onben. ruimte
Woningtype:	C54
Bouwnummer:	44 t/m 47
Optienummer:	1.C.C.72
Bladformaat:	A3
Schaal:	1:50
Datum:	01-07-2026

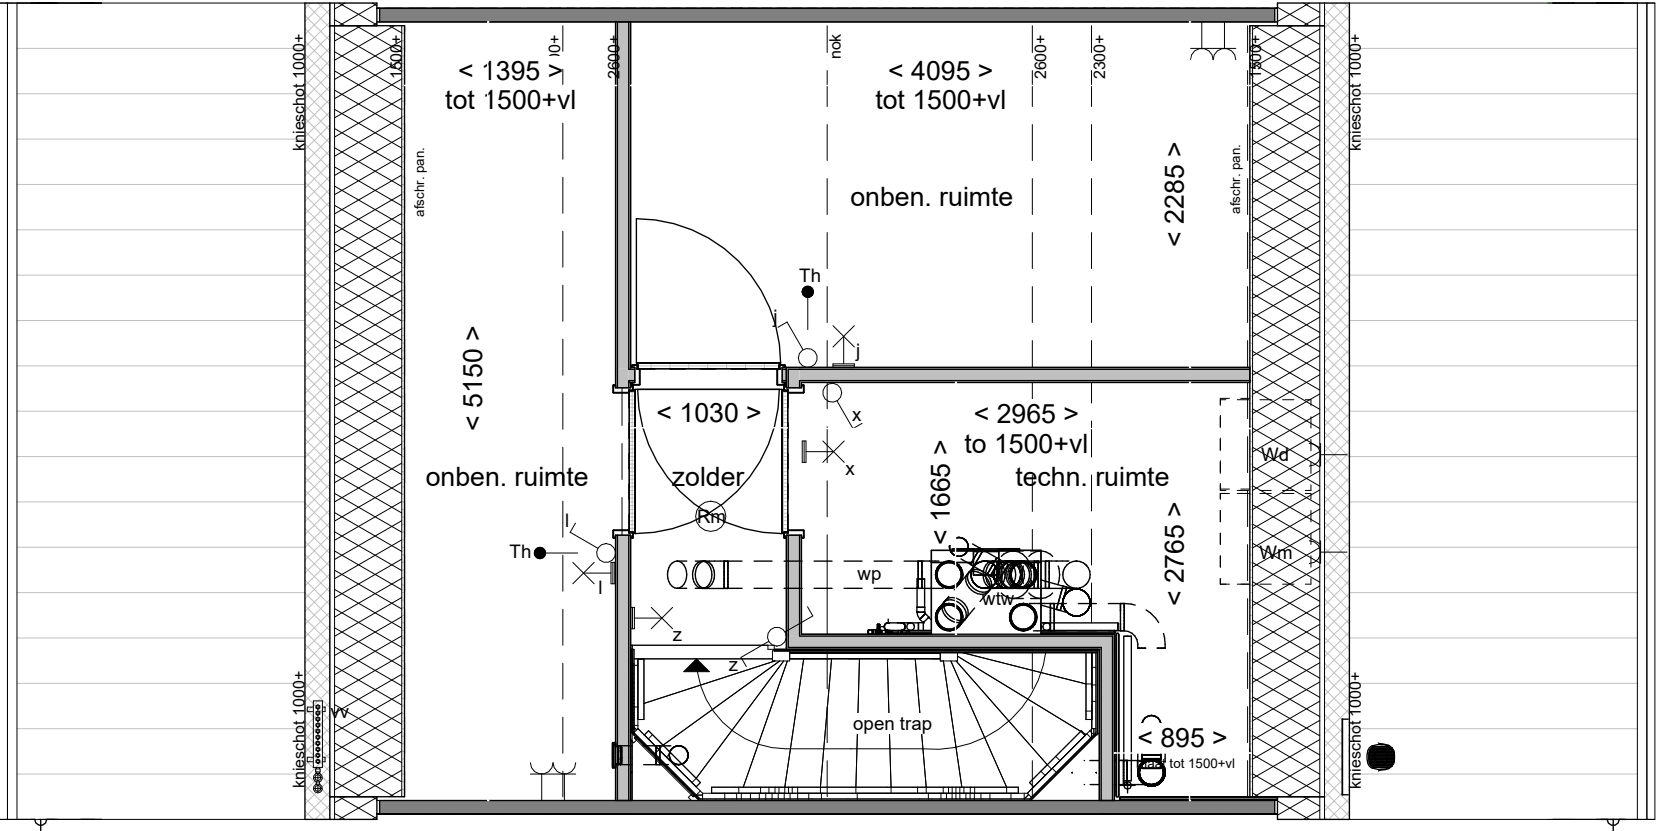


Disclaimer

- De aanpassing van de woning betreft enkel het gedeelte zoals omschreven staat in de optietekst van het bijbehorende optienummer.
- Bouwnummer 44 en 46 zijn gespiegeld.



Tekening:	Indeling techniek. en 2 onb. ruimtes
Woningtype:	C54
Bouwnummer:	44 t/m 47
Optienummer:	1.C.C.76
Bladformaat:	A3
Schaal:	1:50
Datum:	01-07-2026

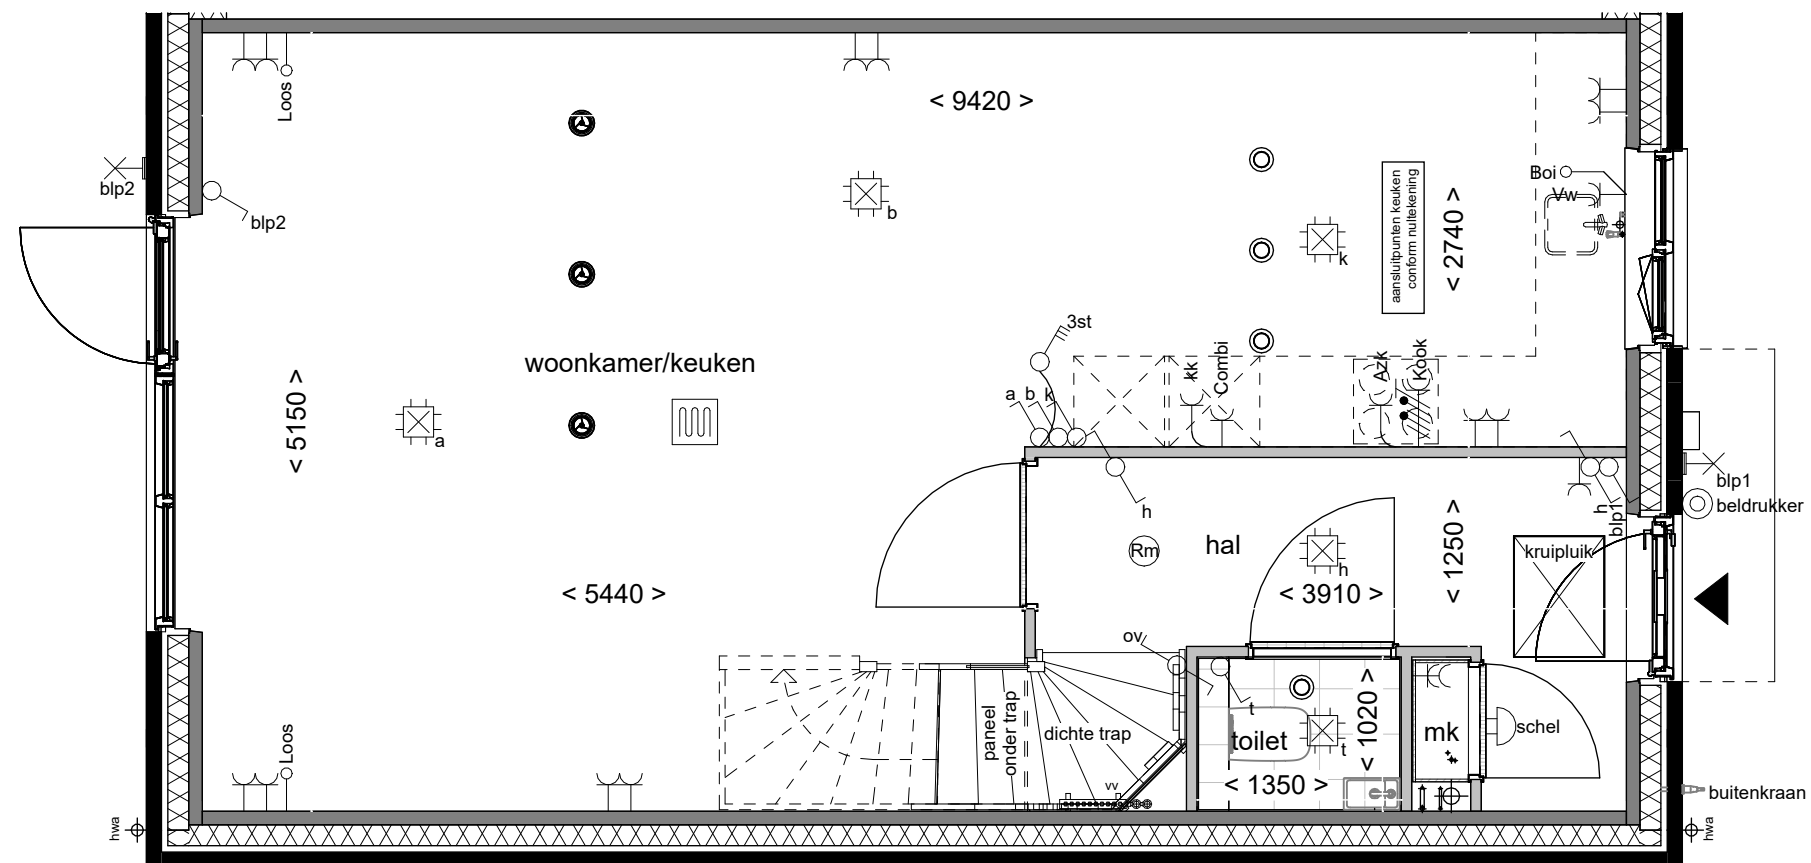

Disclaimer

- De aanpassing van de woning betreft enkel het gedeelte zoals omschreven staat in de optietekst van het bijbehorende optienummer.
- Bouwnummer 44 en 46 zijn gespiegeld.

**Boven
kamp** III

Tekening: vorstvrije
buitenkraan voor

Woningtype: C54


Bouwnummer: 44 t/m 47

Optienummer: 2.K.0.40


Bladformaat: A3

Schaal: 1:50 / 1:100

Datum: 01-07-2026

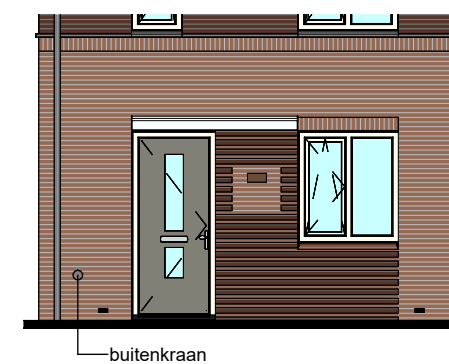

Voorgevel schaal 1:100

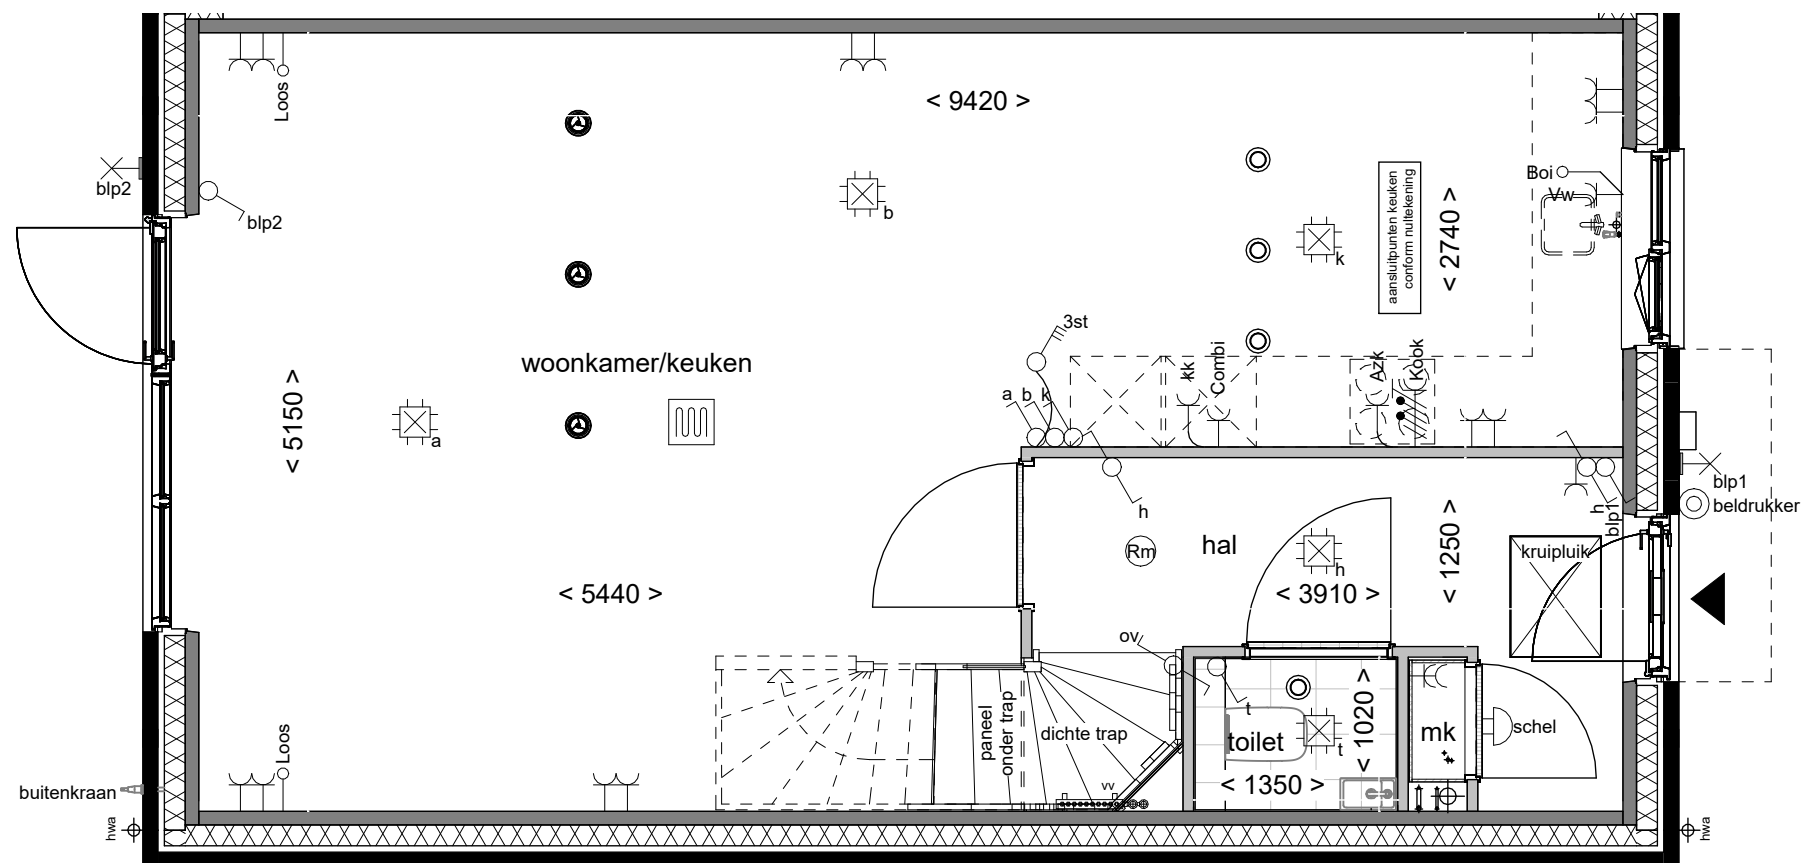

Disclaimer

- De aanpassing van de woning betreft enkel het gedeelte zoals omschreven staat in de optietekst van het bijbehorende optienummer.
- Bouwnummer 44 en 46 zijn gespiegeld.

**Boven
kamp** III

Tekening: vorstvrije
buitenkraan achter

Woningtype: C54


Bouwnummer: 44 t/m 47

Optienummer: 2.K.0.44

Bladformaat: A3

Schaal: 1:50 / 1:100

Datum: 01-07-2026

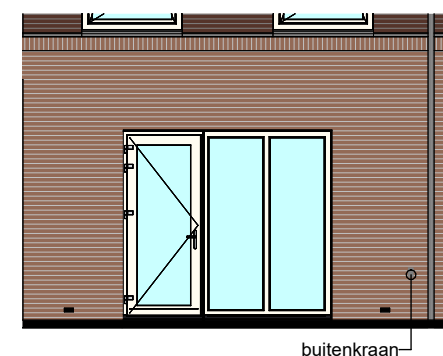

Achtergevel schaal 1:100