




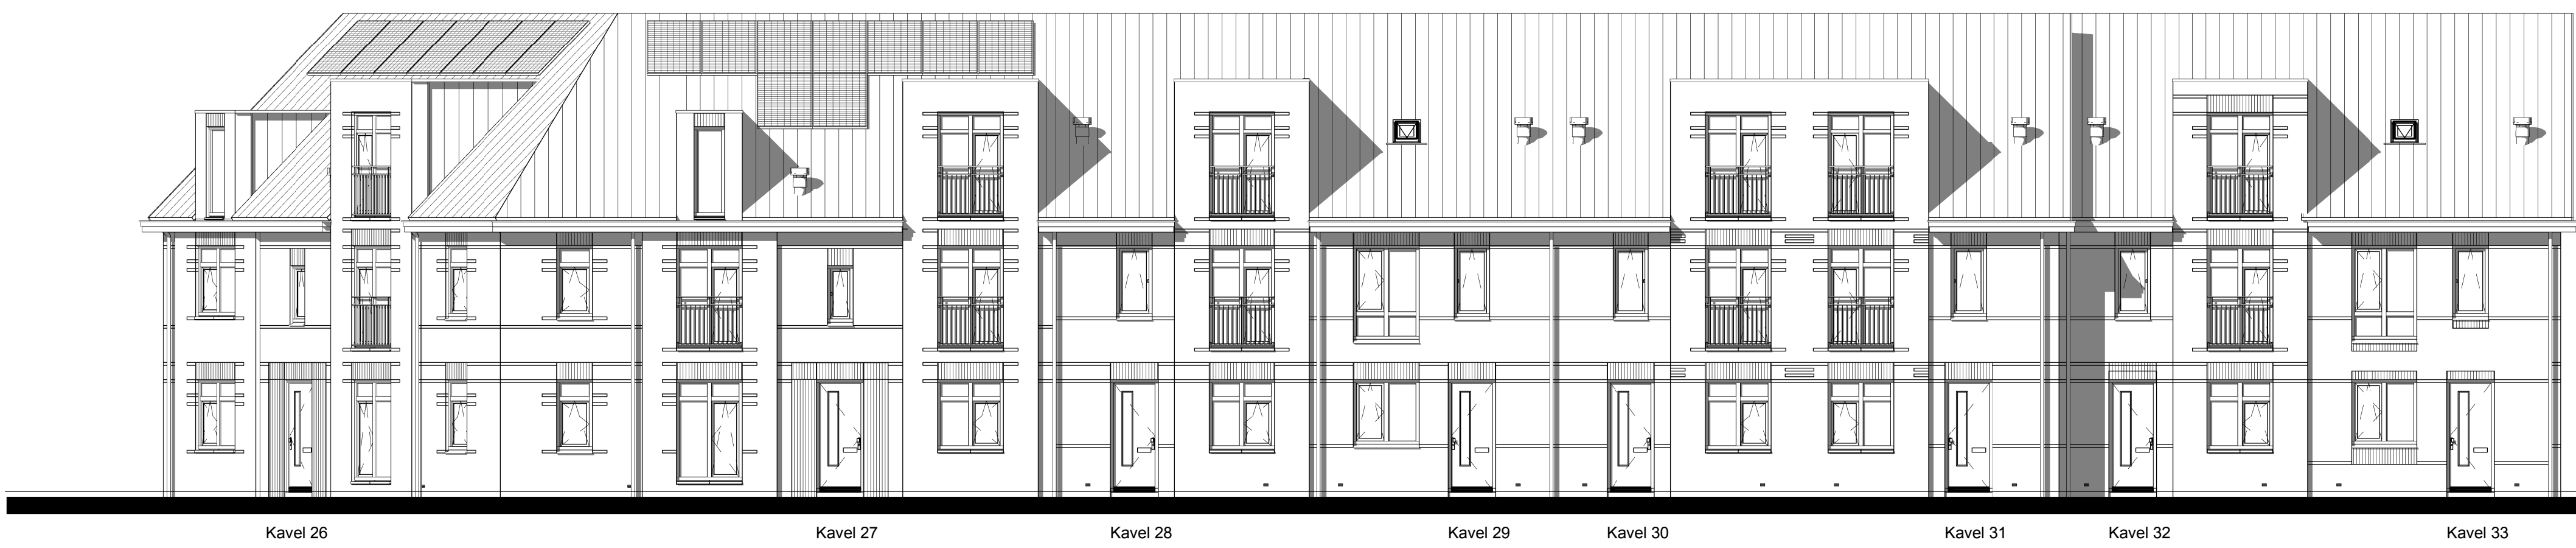


Voorgevel

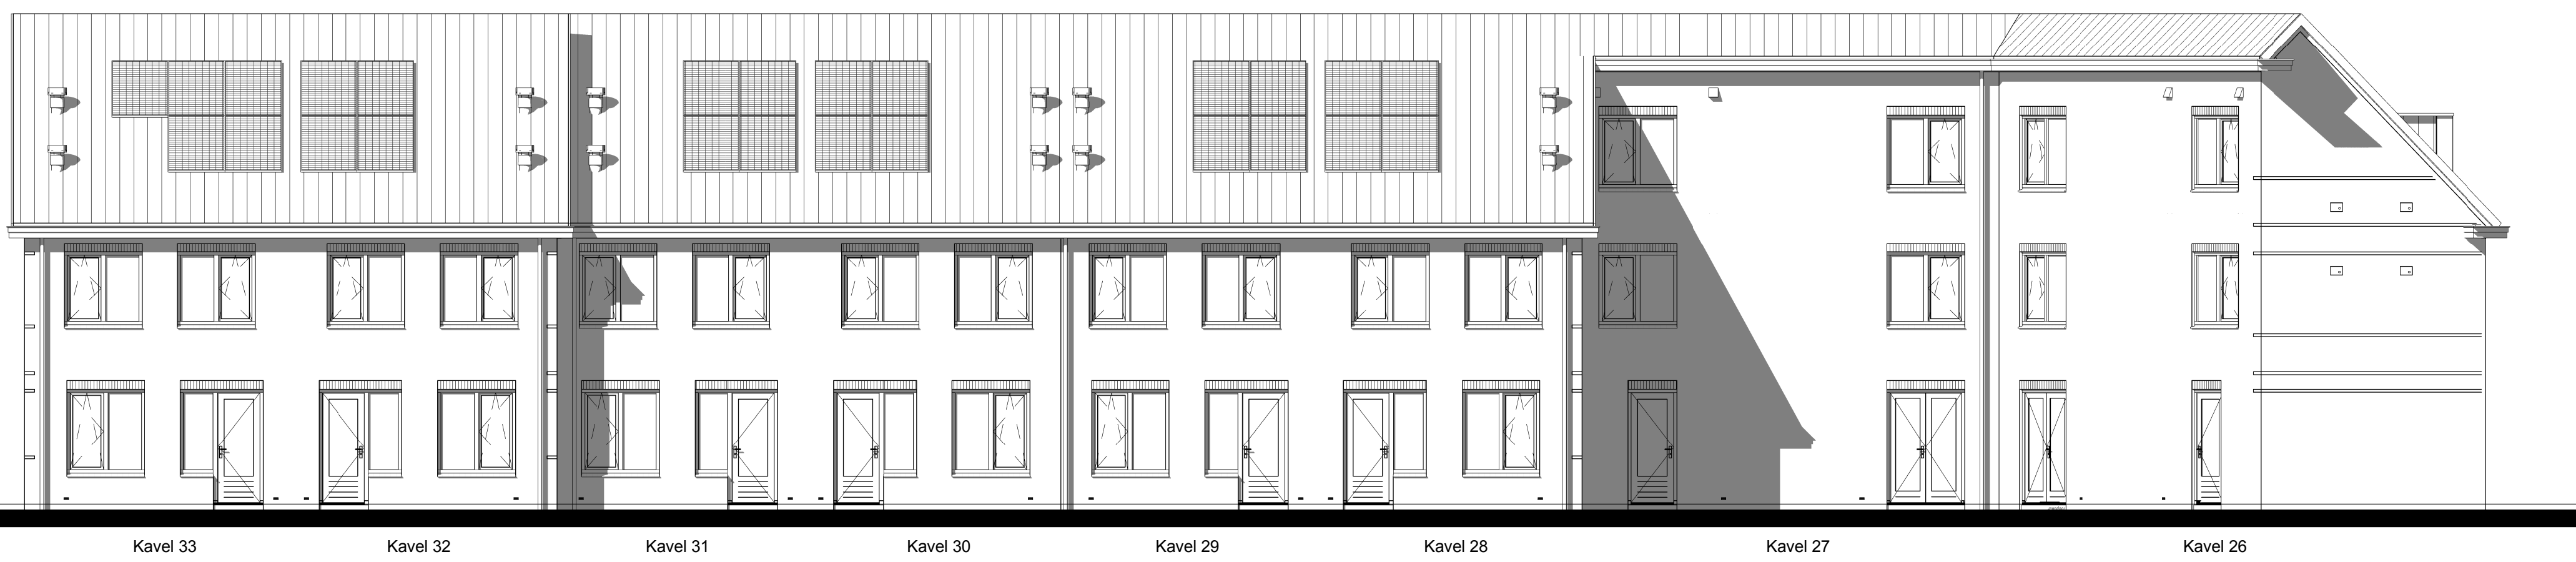


Achtergevel

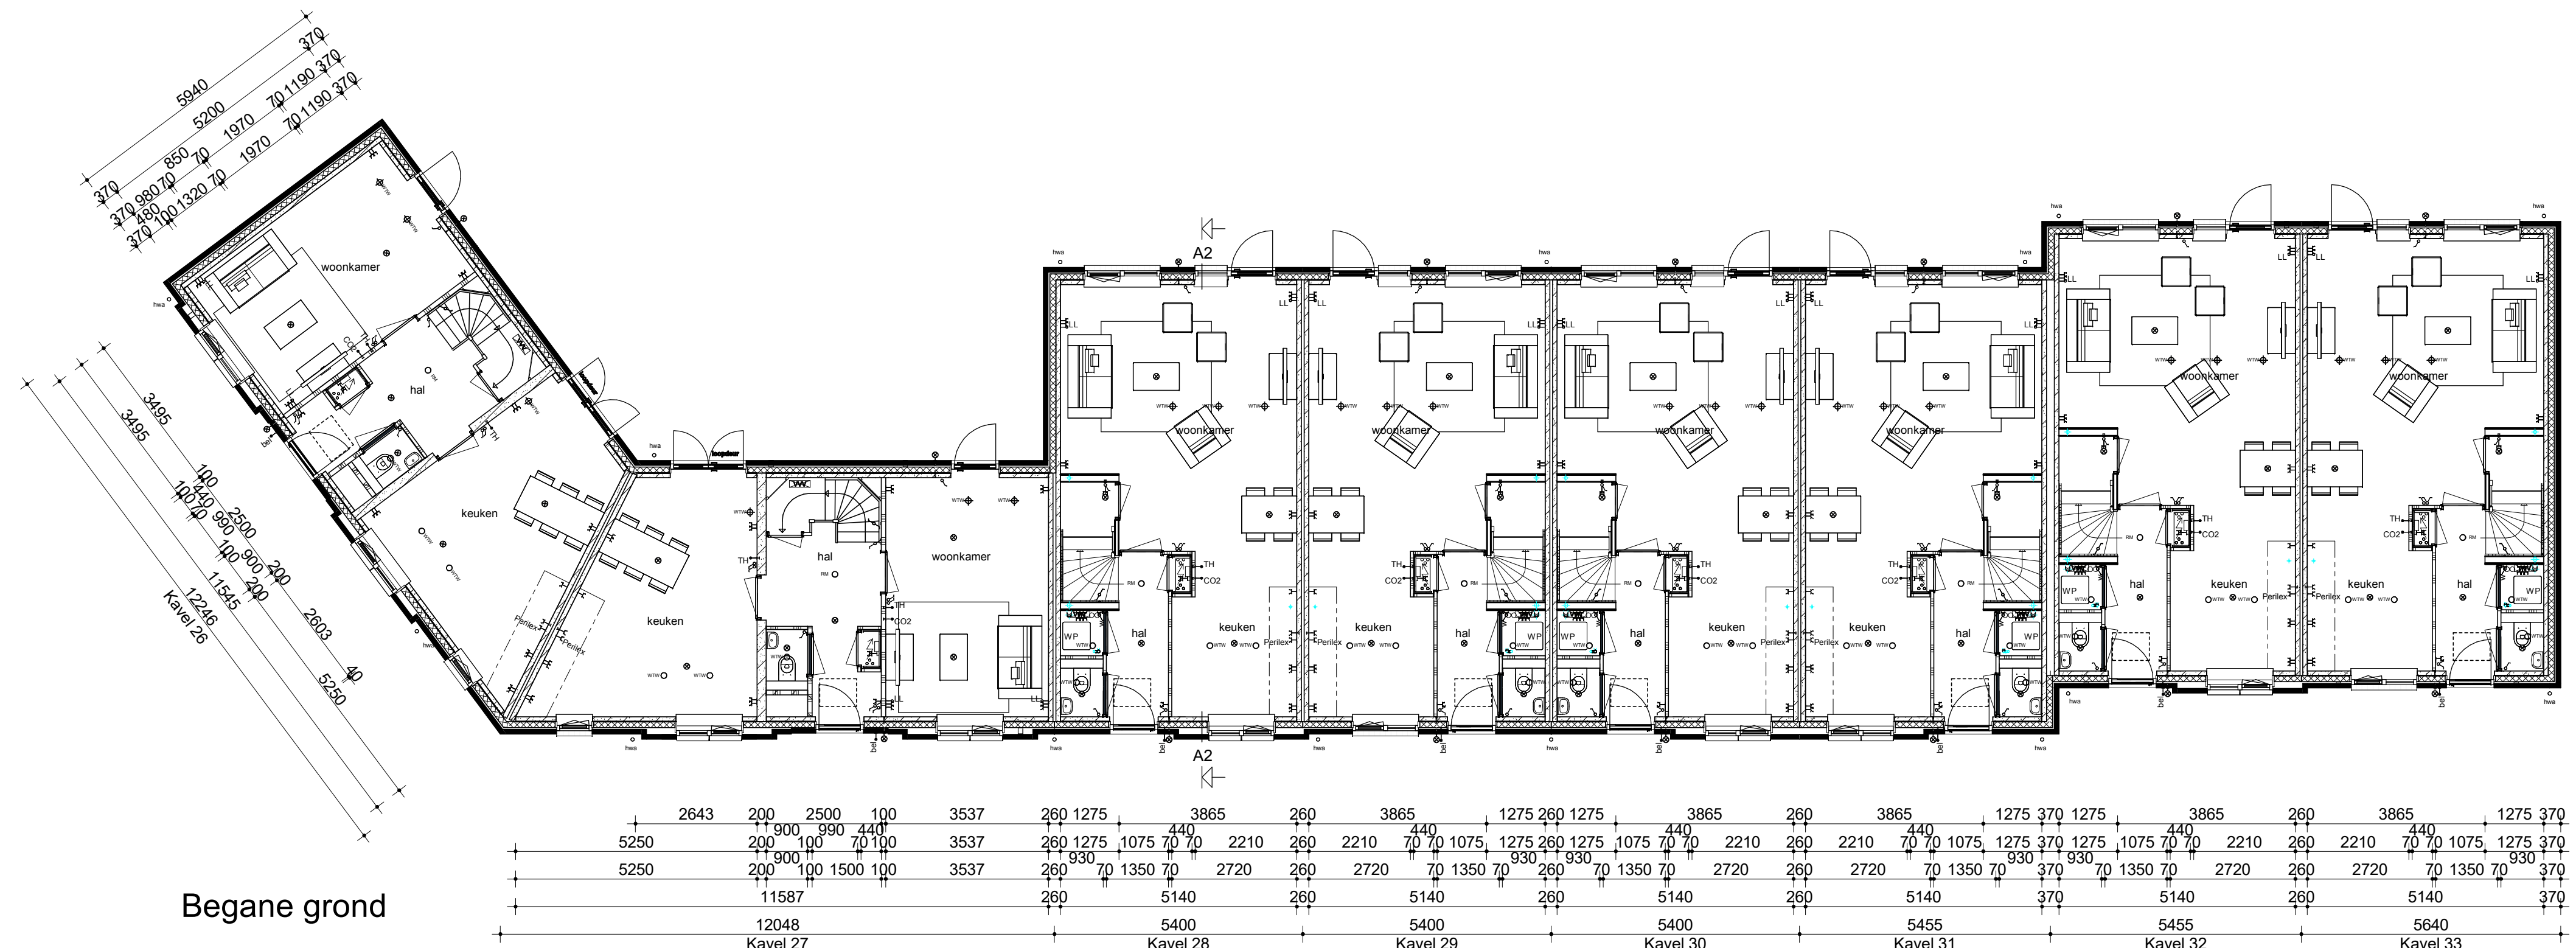

Begane grond

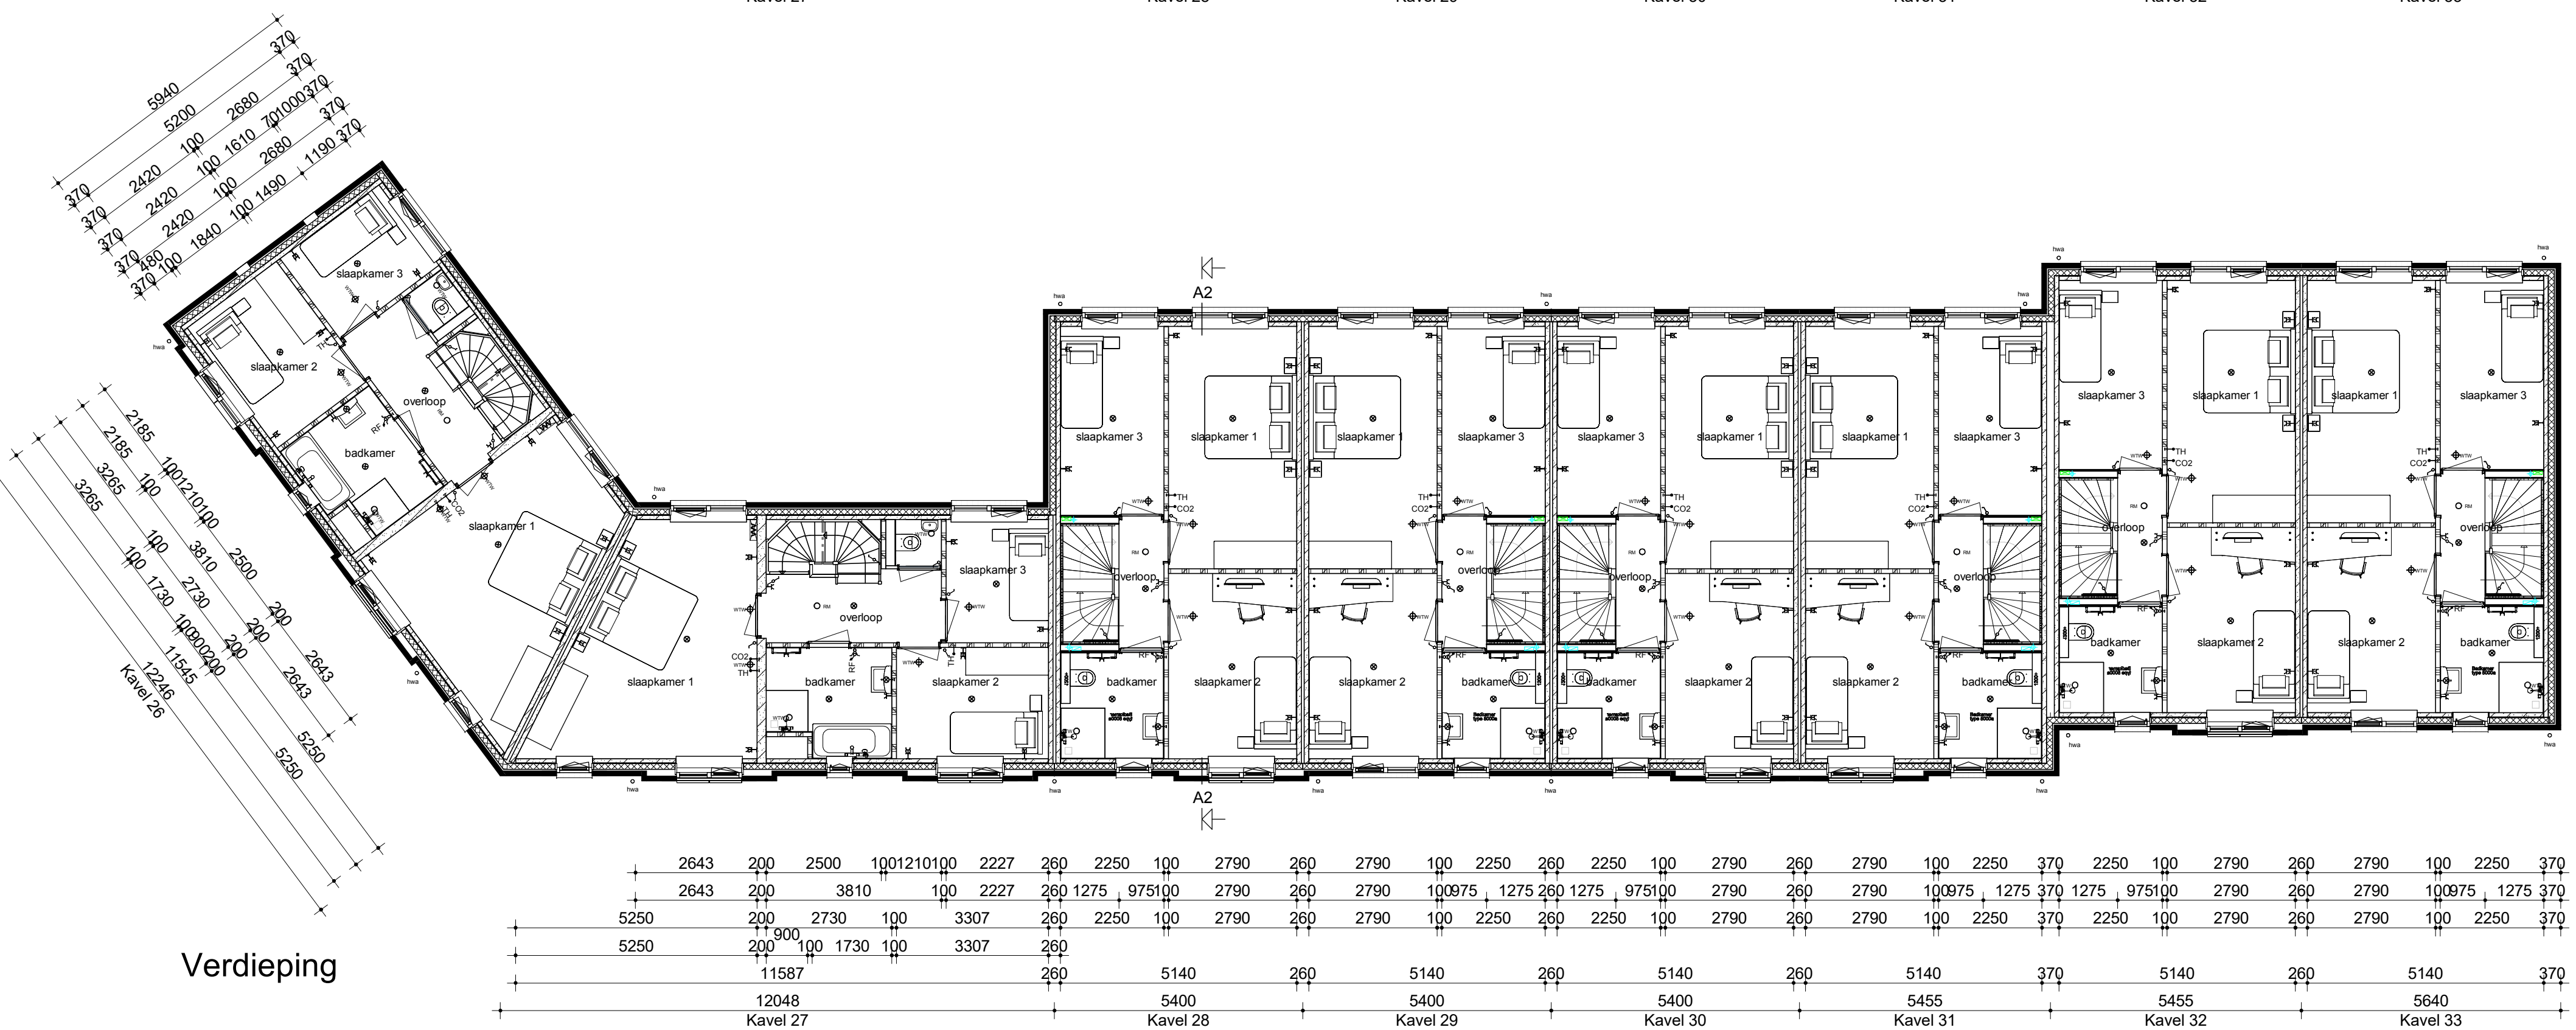


Verdieping

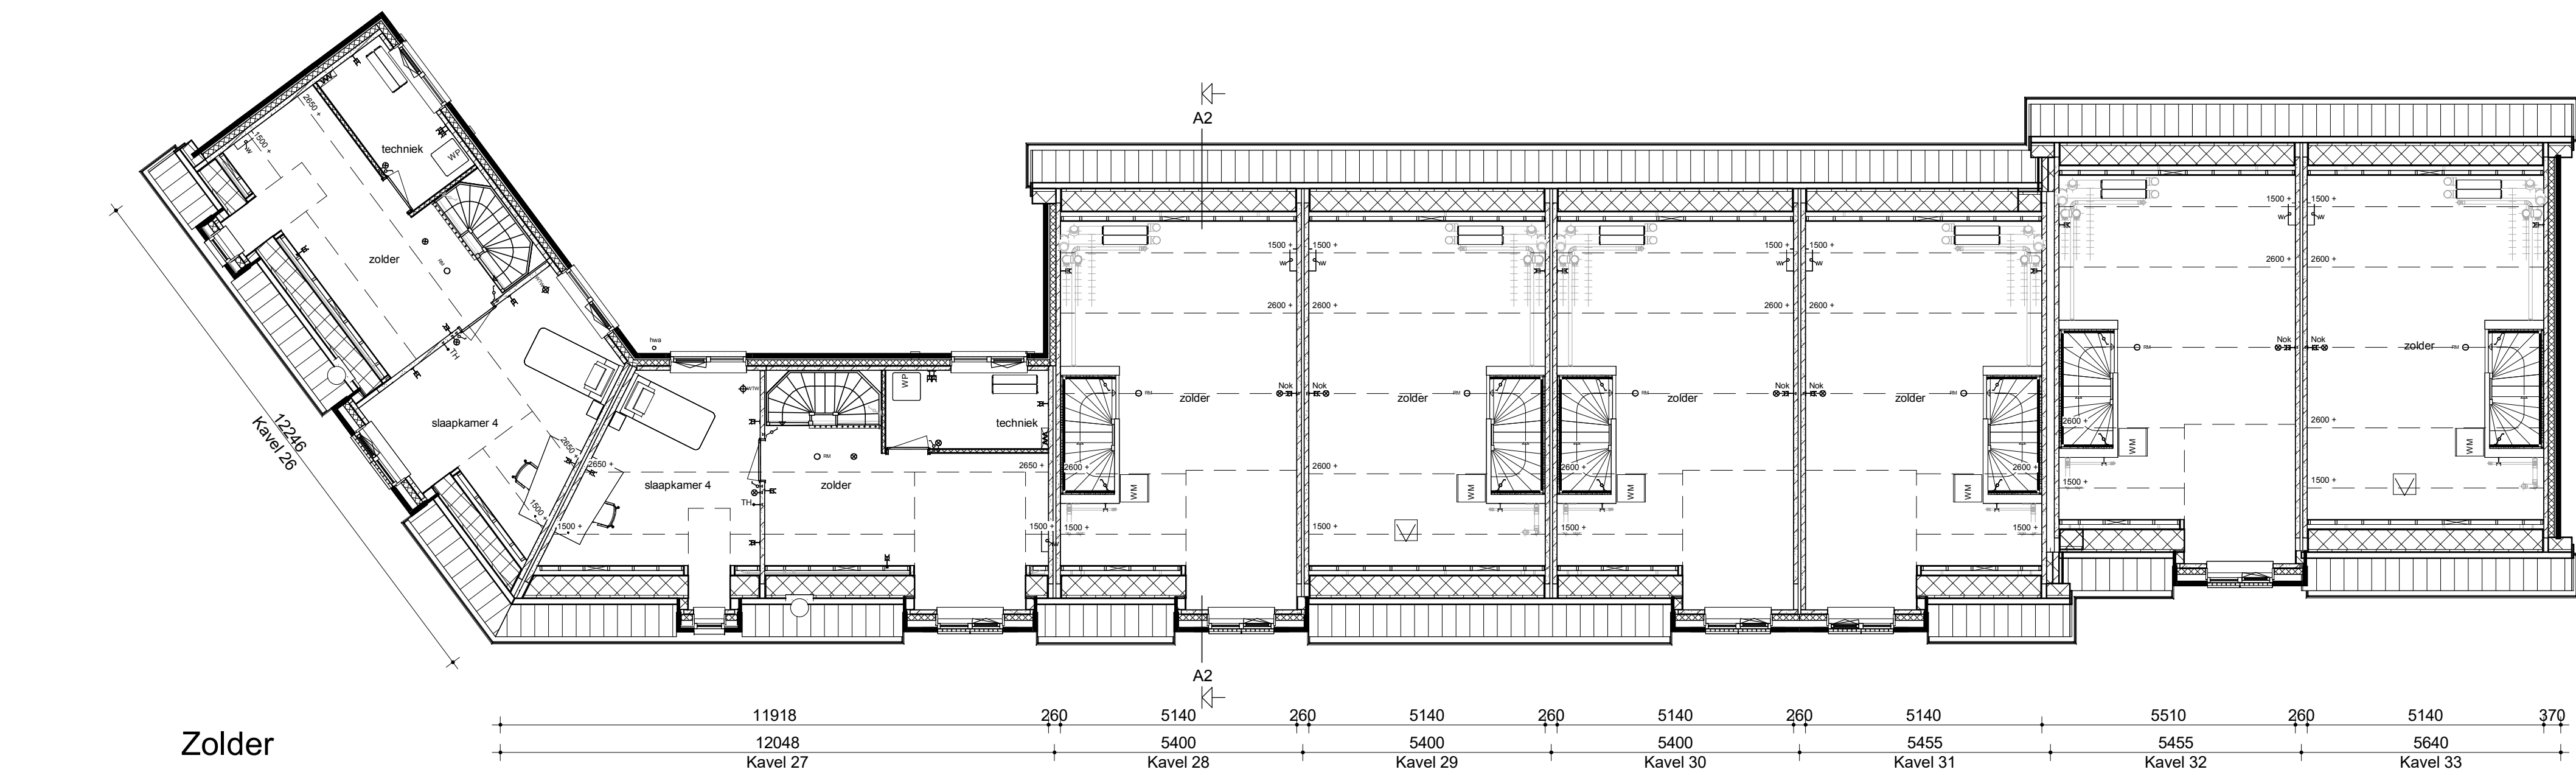

Zolder



Voorgevel kavel 26

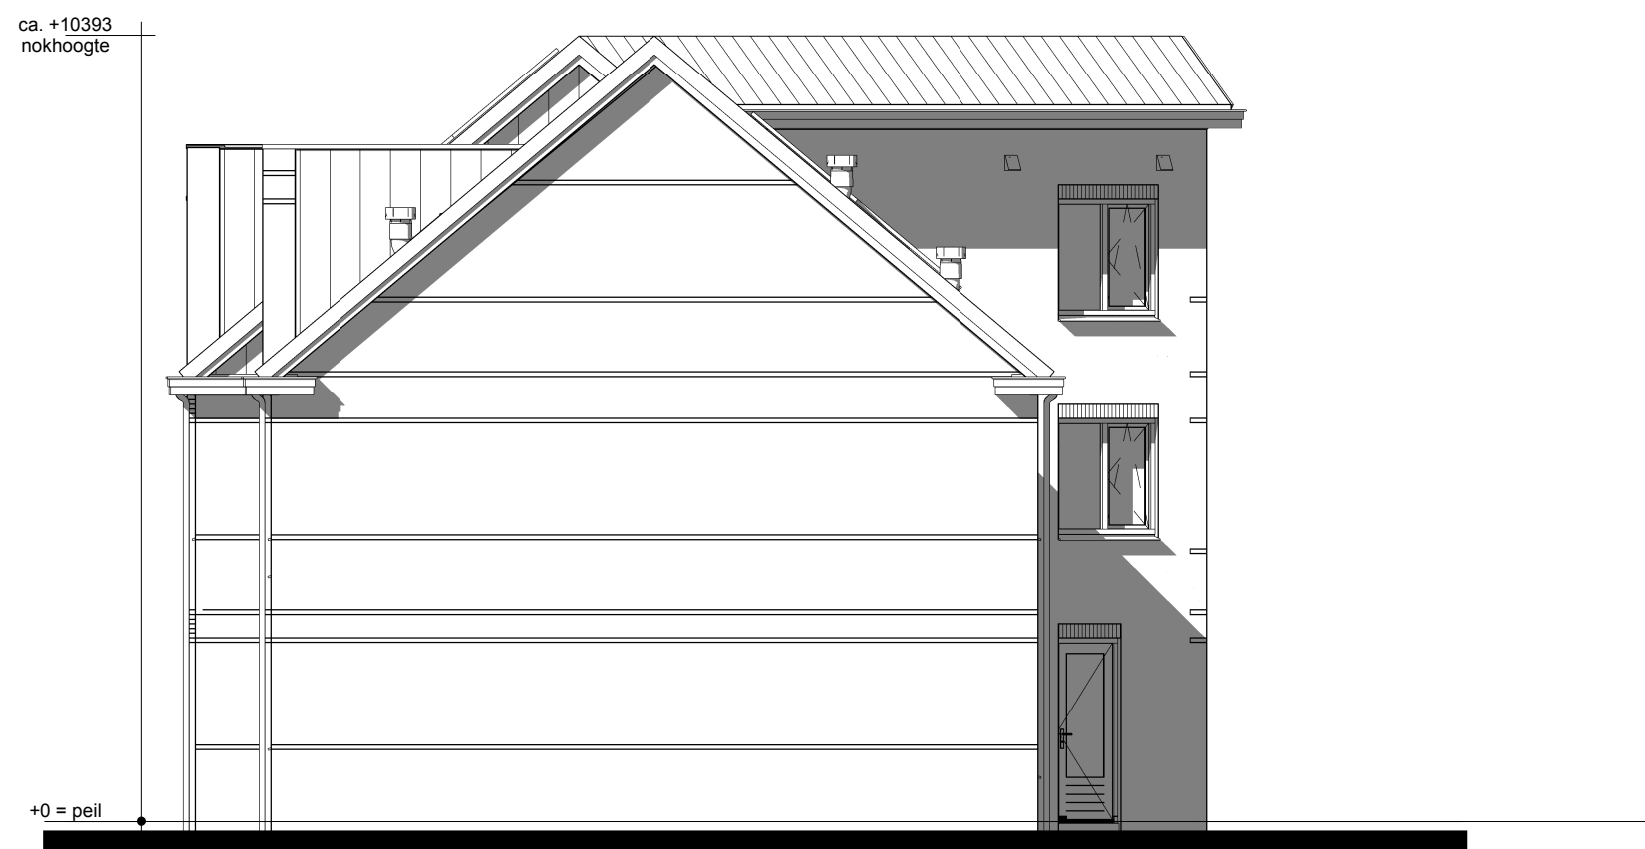


Rechter zijgevel kavel 33



Links kavel 26



Achter kavel 26

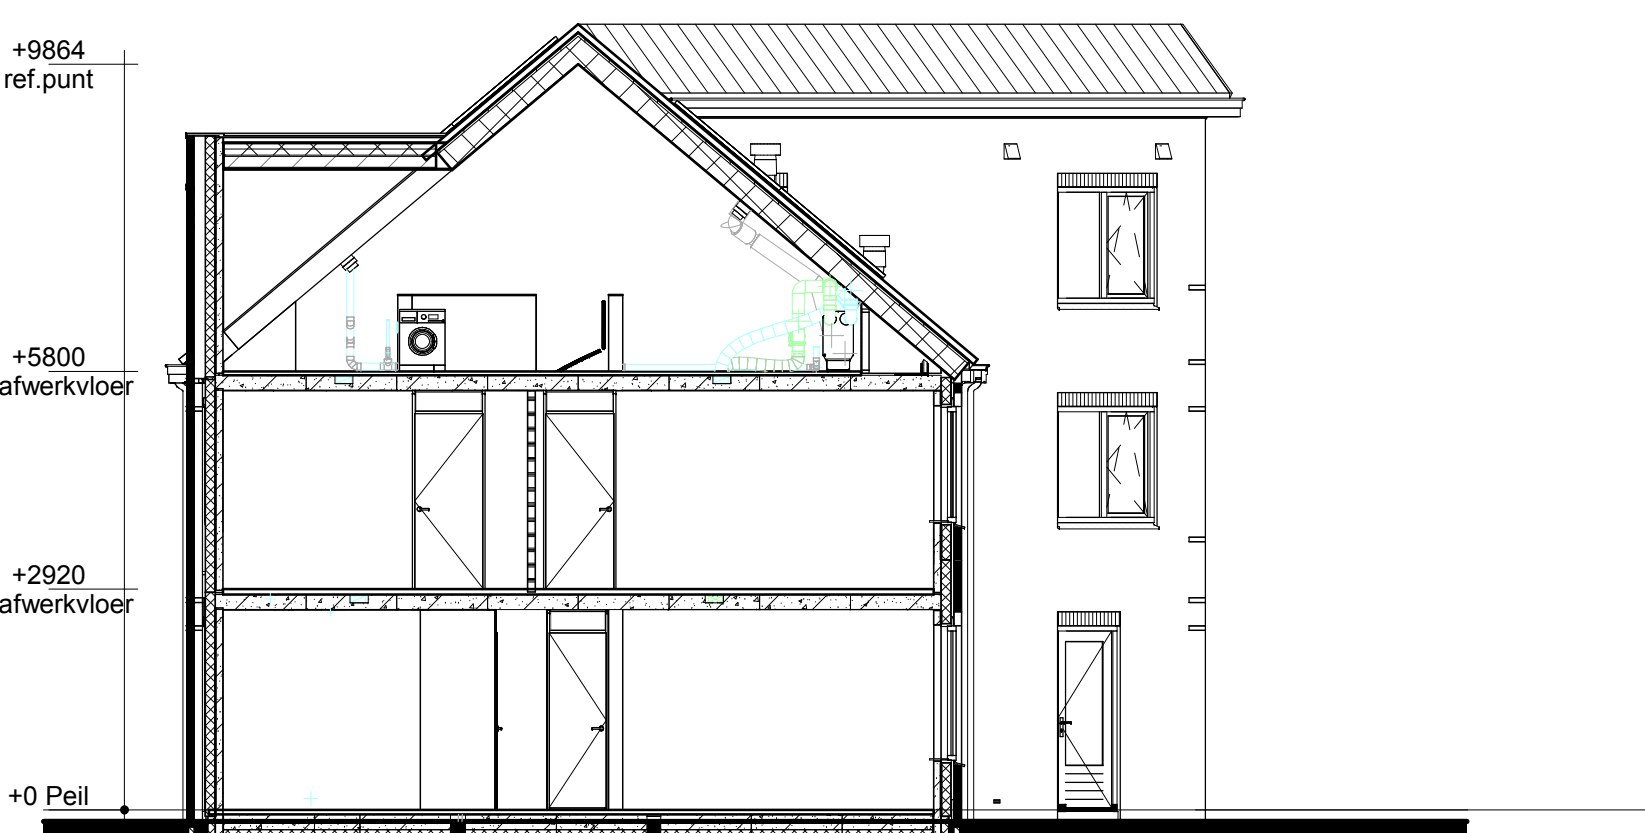

Doorsnede A2-A2

Renvooi

- Metselwerk
- Isolatie
- Betonnen wand
- Kalkzandsteen wand
- Lichte scheidingwand
- Dragend knieschot incl. afneembaar paneel ipv kruis
- Vloerverwarmingverder
- WTW box
- WP Warmtepomp
- Omvormer l.b.v. PV-panelen
- Meterkast
- Kruipruimte
- WM Opstelplaats wasmachine
- Elektrische radiator

- Enkele schakelaar
- Dubbele schakelaar
- Wisselschakelaar
- Standen schakelaar l.b.v. ventilatiesysteem
- Enkele wandcontactdoos met randaarde
- Dubbele wandcontactdoos gesaad (boven elkaar)
- Dubbele wandcontactdoos gesaad (naast elkaar)
- Plafondlichtpunt
- Wandlichtpunt
- Roekmelder
- WTW retourventiel
- WTW inblaasventiel
- WTW retourventiel wand
- Thermostaat
- Thermostaatleiding
- Loze leiding
- Beldrukker
- CO2 CO2 bedieningspaneel
- Aansluitpunt t.b.v. kabel
- HWA Houtwaternivo

opdrachtgever: gevoelenswaard	ref. punt: 1:10	ontwerper: Roosdom Tijhuis
Bouwconcept: IDENTIS	project: 27 woningen Eengezinswoningen Plan "Oude Goote" te Brielle	opdrachtgever: Bouwbedrijf Roosdom Tijhuis B.V.
ontwerper: RoosdomTijhuis	verkooptekening kavel 26-33	ontwerp: M. Ebberink
gemaakt: 15-10-2025	tek. nr.: V-01b	schak. nr.: 6692