


SITUATIETEKENING

KADASTRALE GEMEENTE : DRONTEN
SECTIE : B
NUMMER : 5134 (gedeeltelijk)
SCHAAL : 1:500
DATUM : 31-10-2025

Legenda

—	perceelsgrens
—	bebouwing
b	garage/berging
▽	locatie voordeur
—x—x—x—x—	haag (laag)
—v—v—v—v—	haag (hoog)

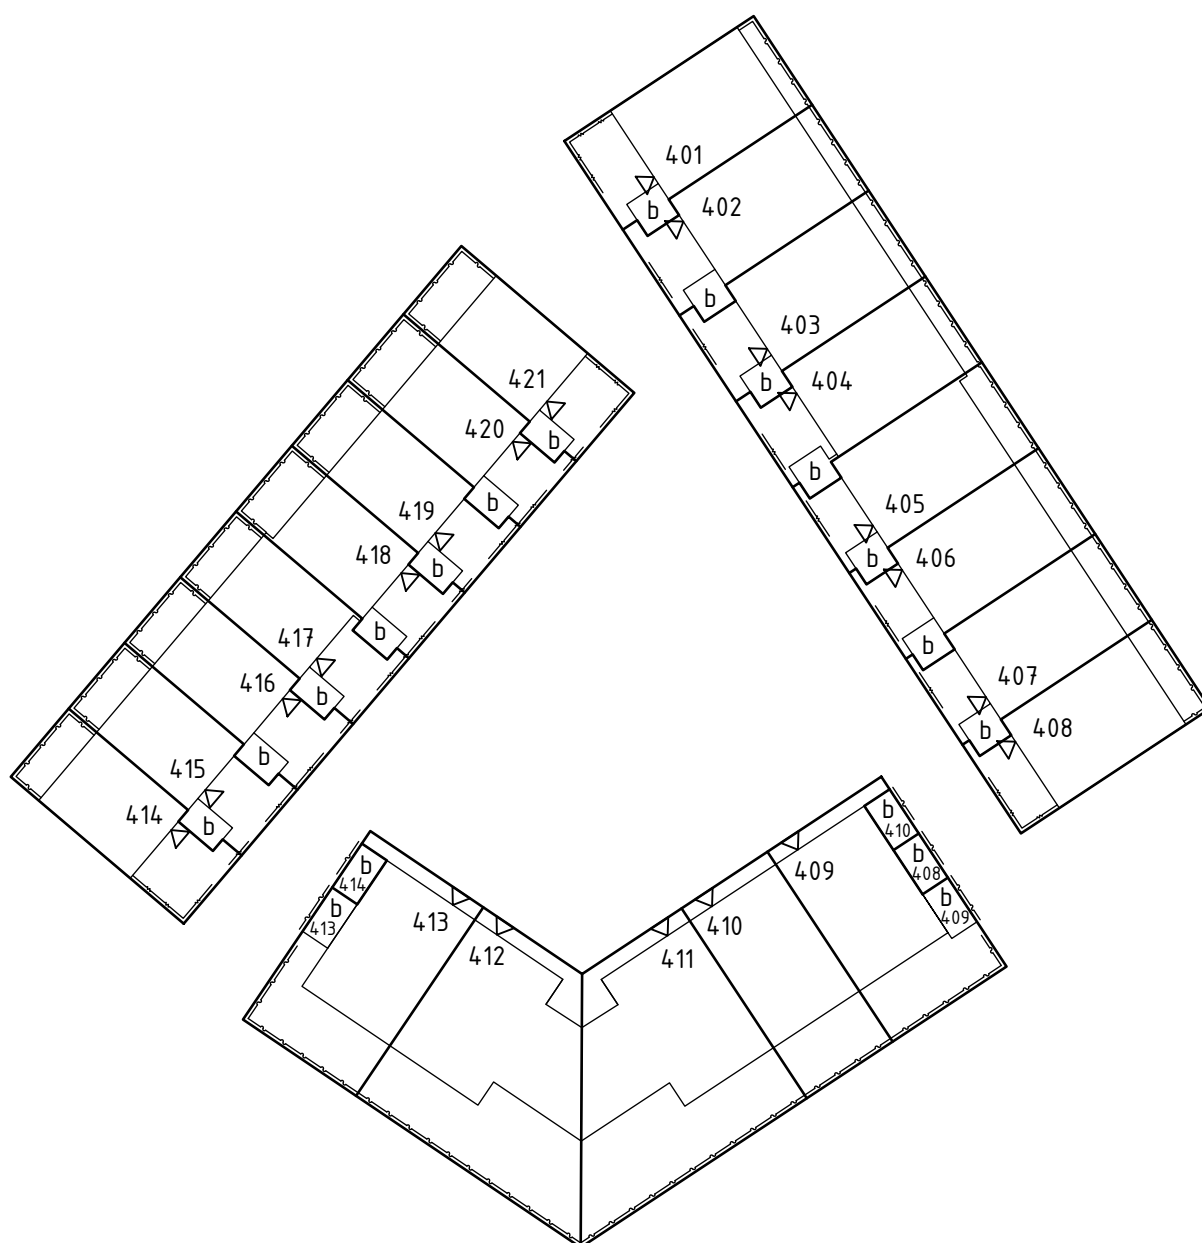

Bouwkavel 401 t/m 421
Swifterbant, 't Luweland

BPD Ontwikkeling

