

# Opdrachtbevestiging meerwerkopties

Pagina 1

BPD Ontwikkeling BV  
Melkfabriekstraat 11J  
5613 MW EINDHOVEN  
Nederland

**900 Huybregts Relou bv**  
Huybregts Relou BV  
Kanaaldijk Zuid 1  
5691 NL SON  
Nederland

Telefoon +31 (0)499 483  
483

Fax

13-3-2026

Bouwnummer 05


Telefoon 040-2659859

**Projectdata:**

Eindhoven Campina toren 1 (de Caai)  
Hugo van der Goeslaan (Campinaterrein)  
Hugo van der Goeslaan (Campinaterrein)  
EINDHOVEN




Optie	Omschrijving	Aantal	Verkoopprijs		Totaal
			Status	incl. btw	
	<b>Keuken</b>		<b>Voorlopig</b>		
	<b>Combinatie-opties</b>				
3.99.02	Aanpassen voorzieningen tbv keuken	1,00		730,00	730,00
	- 1x enkele wcd aparte groep tbv oven				
	- 1x enkele wcd aparte groep tbv vaatwasser				
	<b>Totaal Keuken</b>				<b>730,00</b>
	<b>Totaal</b>				<b>730,00</b>

# BASIS, GEEN KOPERSWENSEN

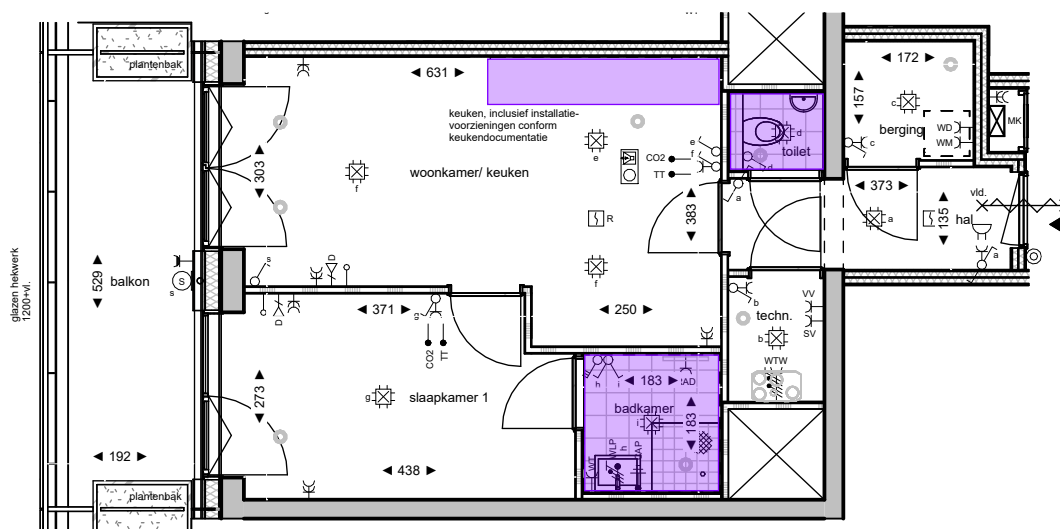

blauw=nieuw  
roze=verplaatst  
paars=derden

kavel 05 type B  
gewijzigde tekening  
d.d. 19-01-2026

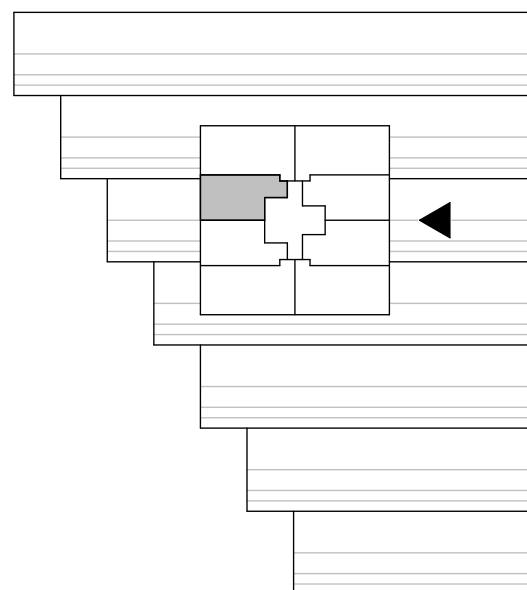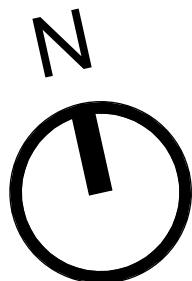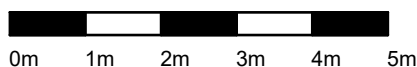

bouwnummer 05, 19, 33, 47, 61, 75 - Type B

tekening  
VK2T1-05



project  
Rise

locatie  
Eindhoven

DE  
CAAI

formaat  
A4  
schaal  
1 : 100

getekend  
25-06-2025  
gewijzigd

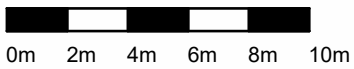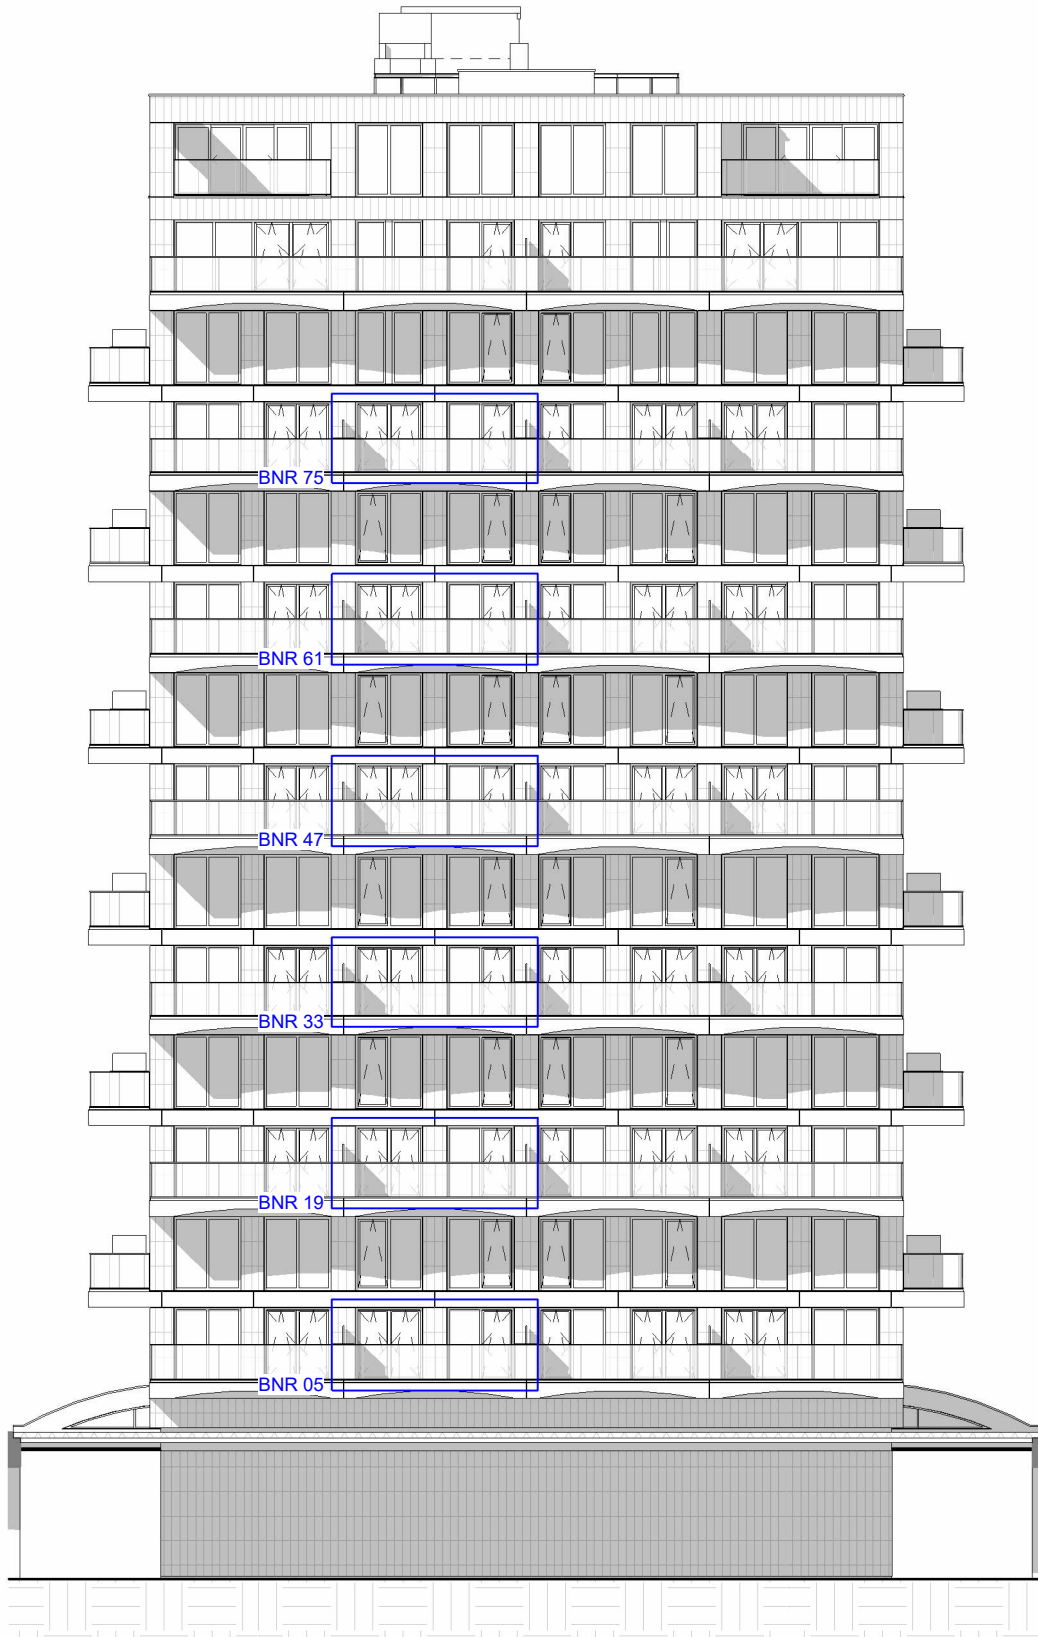

gevel bouwnummer 05, 19, 33, 47, 61, 75 - Type B

tekening  
**VK2T1-205**


project  
Rise

locatie  
Eindhoven




formaat  
A4  
schaal  
1 : 250


getekend  
25-06-2025  
gewijzigd

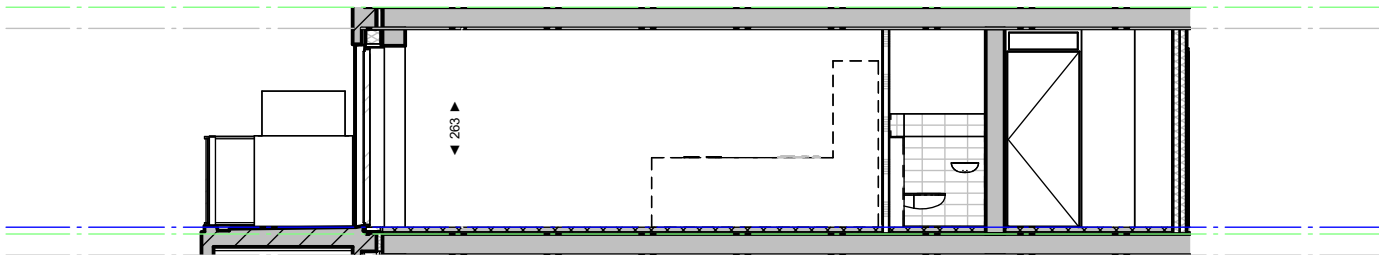

langsdoorsnede

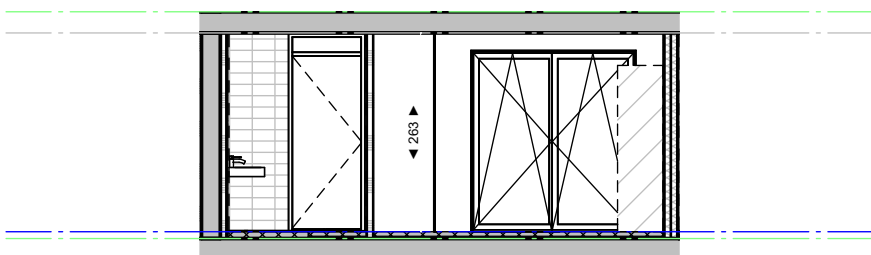

dwarsdoorsnede

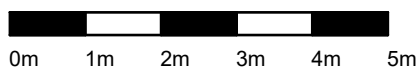

Bouwnummer 05	2e verdieping	6500+P
19	4e verdieping	12500+P
33	6e verdieping	18500+P
47	8e verdieping	24500+P
61	10e verdieping	30500+P
75	12e verdieping	36500+P

doorsnedes bouwnummer 05, 19, 33, 47, 61, 75 - Type B

tekening  
**VK2T1-305**

project  
Rise

locatie  
Eindhoven



formaat  
A4  
schaal  
1 : 100

getekend  
25-06-2025  
gewijzigd

**Datum:** 11 maart 2026

**INSTALLATIETEKENING**

Projectnr. : 13291\_7  
Project : Huybregts Relou - 88 won. De Caai fase Rise Eindhoven  
Ref.nr. :  
Ordernr. :  
Kavelnr. : 05

Beste lezer,

Hierbij ontvangt u de installatietekening t.b.v. de keuken met bovenvermeld ordernummer.

Voor het beste en mooiste resultaat, onderstaand een aantal aandachtspunten.

- W + E-installatie aanbrengen in de wand, tenzij het werkblad verdiept is naar ten minste 65 cm.
- W-installatie opbouw is mogelijk, mits leidingen op de aangegeven positie verticaal uit de vloer komen en strak op de wand op de aangegeven hoogte met een muurplaat zijn afgemonteerd.
- Geen aansluitingen aanbrengen achter apparatuur. Aansluitingen moeten bereikbaar zijn zonder demontage van apparatuur.
- Geen leidingen onder een onderbouw (wijn-)koelkast, vriezer en vaatwasser.
- Bij metalstud wanden vulhout aanbrengen bij schouwkap, hangkasten en wandplanken t.b.v. de bevestiging.
- Wand en dielen vlak en hoeken haaks te zijn. Voor montage is het belangrijk dat het stucwerk droog is.

Wij adviseren verder:

- Om in de keuken ten minste twee wandcontactdozen voor algemeen gebruik te plaatsen. Daarbij dient rekening gehouden te worden met eventuele achterwanden, spatwanden en tegelplinten (aangegeven op tekening).

Exacte maten voor onder andere standbouw ten behoeve van kastenwanden, koven of overige bouwkundige onderdelen, welke van belang zijn voor het ontwerp van de keuken, worden niet aangegeven op de installatietekening. Deze worden middels een specifieke separate maattekening verstrekt door de adviseur.


Indien afgeweken wordt van de installatietekening, kan dit gevolgen hebben voor de montage en het eindresultaat van de keuken.

Neem bij twijfel of vragen altijd even contact met ons op.

Met vriendelijke groet,

Nuva Keukens B.V.

# DOORSNEDE HOOGTEMATEN

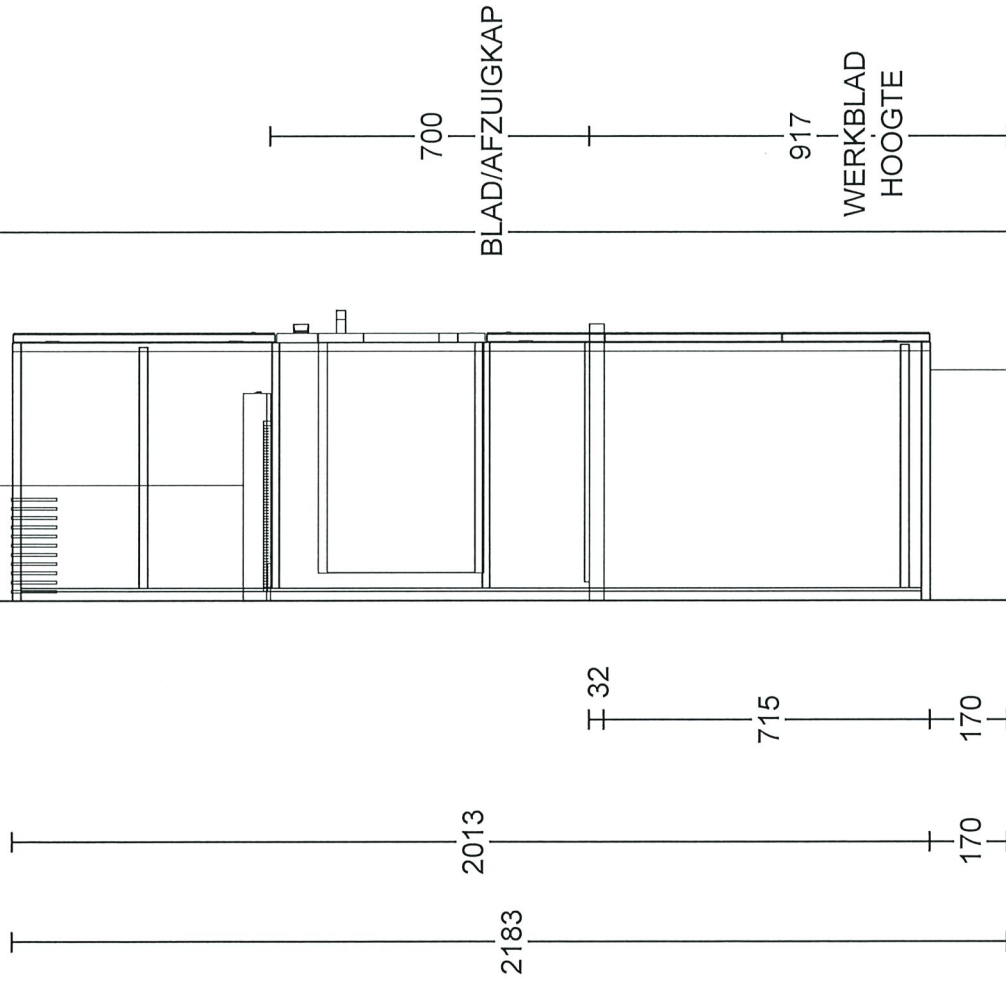


Nuva Keukens  
Boerenkampaan 143  
5712 AD Someren-eind  
0493 - 441111

Client:  
Ontwerp: 13291\_7 - Kavel 05  
Verkoper:  
Datum: 11/3/26

**NUVA**keukens  
Goed bedacht!

DEZE TEKENING IS NIET BINDEND

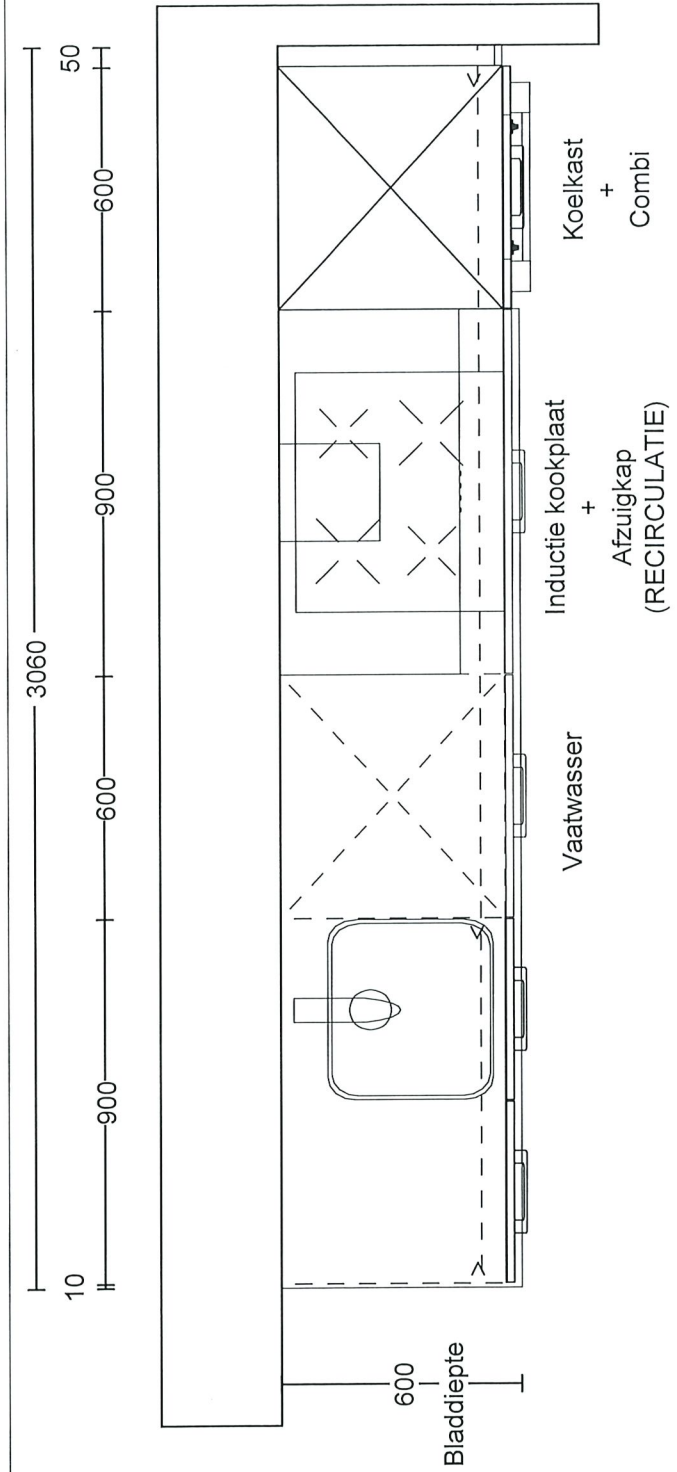

Nuva Keukens  
 Boerenkamplaan 143  
 5712 AD Someren-eind  
 0493 - 441111

Client: 13291\_7 - Kavel 05  
 Ontwerp:  
 Verkoper:  
 Datum: 11/3/26

**NUVA**keukens  
 Goed bedacht!

DEZE TEKENING IS NIET BINDEND

ACHTERHOUT

600 800

1000

Afzuigkap: 240 Watt

Combi: 3 Kw

AFZUIGKAP = RECIRCULATIE

Huish. gebr.

Huish. gebr.

Vaatwasser: 1.95 Kw

Kookplaat: 7.2 Kw

Koelkast: 70 Watt

Enk Wcd met ra 1800\350

Enk Wcd met ra 100\350

Enk Wcd met ra 2400\1100

2-F Perilex Wcd 100\1250

Dubb Wcd tweevoudig met ra 1200\1850

Enk Wcd met ra 650\2250

Koudwateraansluiting 550\2300

Koudwateraansluiting 650\2350

Afvoer 40mm 450\2400

Warmwateraansluiting 650\2450

Loze leiding boiler 650\2550

Dubb Wcd tweevoudig met ra 1200\2850


1e maat = hoogtemaat  
(vanaf afgewerkte vloer)

Nuva Keukens  
Boerenkamplaan 143  
5712 AD Someren-eind  
0493 - 441111

Client:  
Ontwerp: 13291\_7 - Kavel 05  
Verkoper:  
Datum: 11/3/26

**NUVA** keukens  
Goed bedacht!

DEZE TEKENING IS NIET BINDEND

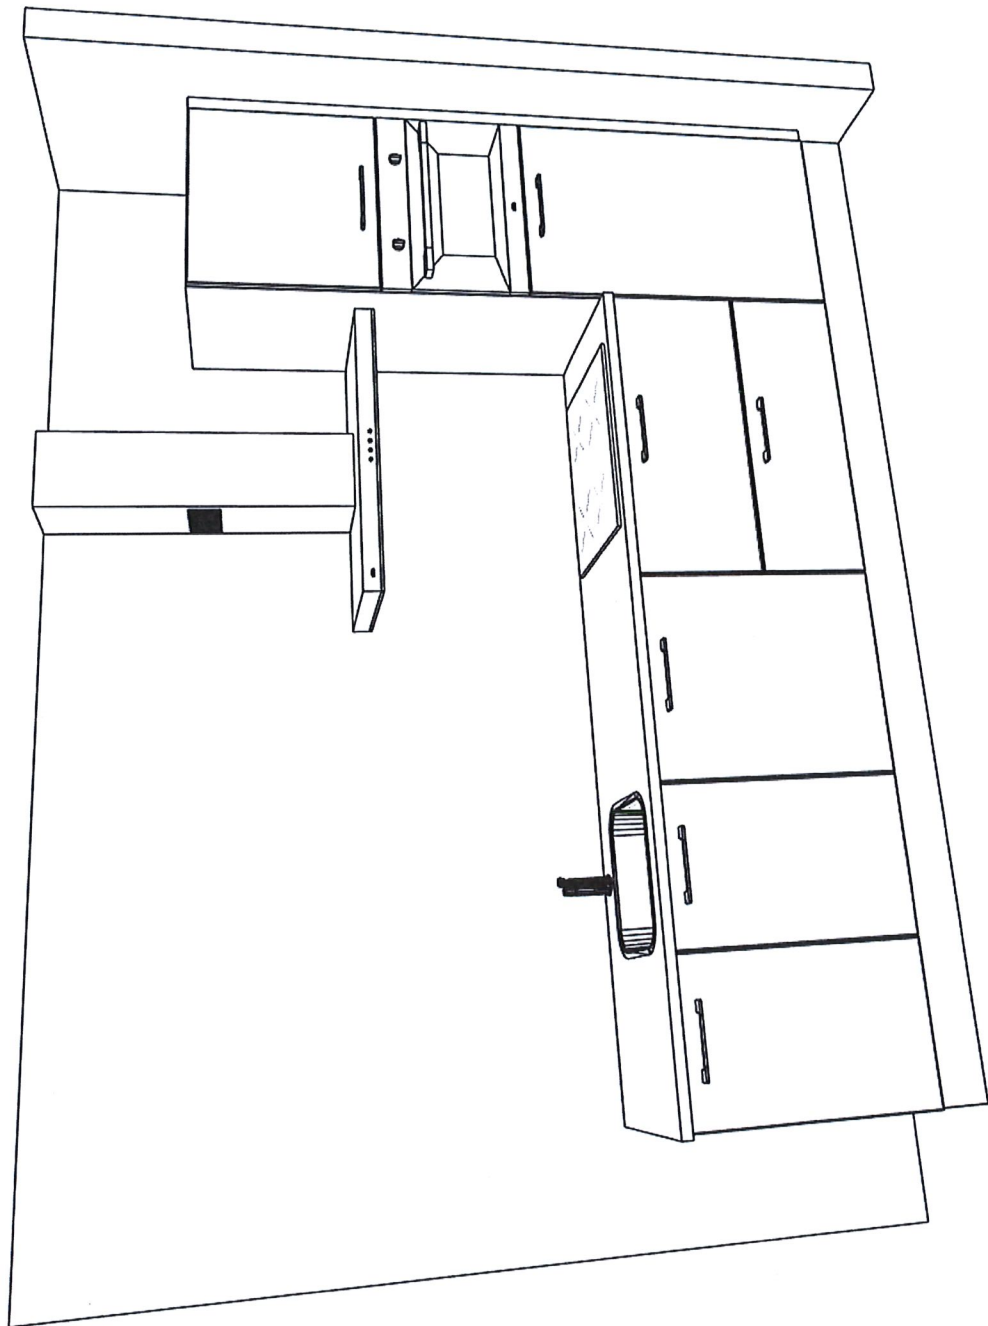

Nuva Keukens  
Boerenkampiaan 143  
5712 AD Someren-eind  
0493 - 441111

Client:  
Ontwerp: 13291\_7 - Kavel 05  
Verkoper:  
Datum: 11/3/26

**NUVA**keukens  
Goed bedacht!

DEZE TEKENING IS NIET BINDEND