


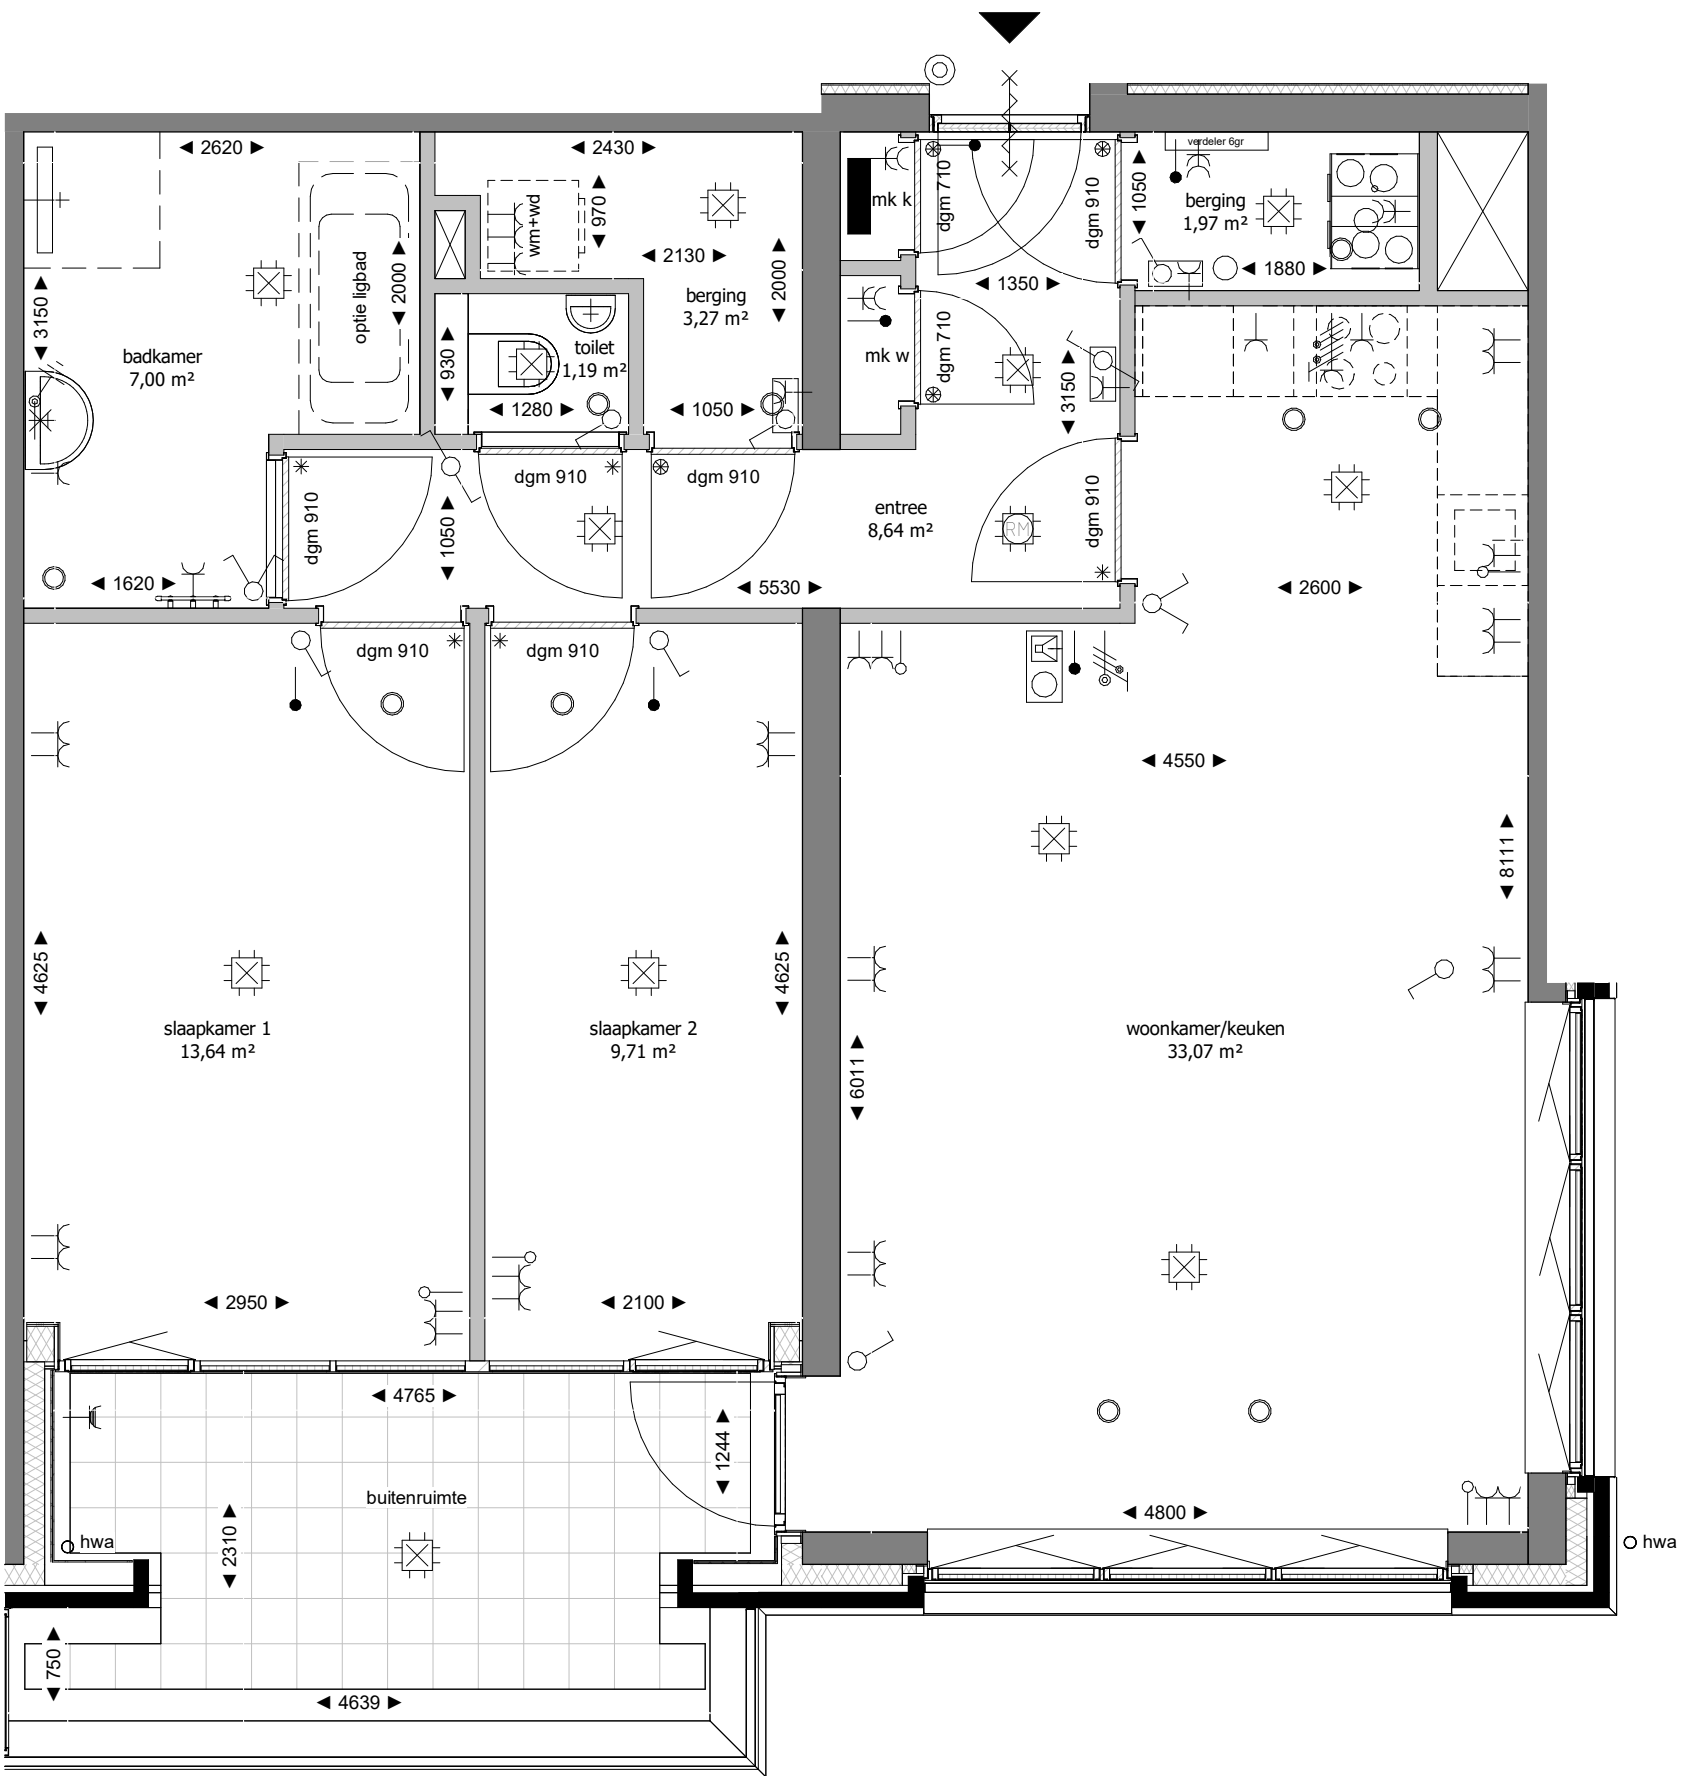

RENVOOI ELEKTRA

	Bediening WTW		
	Aansluitpunt licht		
	Aansluitpunt niet bedraad		
	Aardingspunt		
	Bel		
	Rookmelder		
	Centraaldoos met lichtpunt		
	Contactdoos 1-voudig met beschermingscontact		
	Contactdoos 1-voudig met beschermingscontact, waterdicht		
	Contactdoos 2-voudig met beschermingscontact		
	Contactdoos 2-voudig met beschermingscontact in 2 inbouwdozen		
	Contactdoos, perilex		Schakelaar, wissel-
	Drukknop		Thermostaatleiding, bedraad
	Raam 2-voudig		Bij de toegangsdeur, aansluitpunt vrijloopdranger
	Schakelaar, 1-polig		Groepenkast
	Schakelaar, serie-		Videofoon

Hoogte schakelmateriaal indien niet anders aangegeven

Omschrijving	Hoogte
Wandcontactdozen verblijfsruimten	300+
Schakelaars, combinatie wcd	1050+
Wandcontactdozen boven aanrechtblad	1200+
Wandcontactdozen t.p.v. wastafel	1050+

RENVOOI INSTALLATIES

	Ventiel luchttoevoer en luchtafvoer plafond mv-installatie
	Vloerverdeler (voorzien van omkasting)
	Badkamer radiator

RENVOOI ALGEMEEN

- maatvoering in mm
- kozijn profielen zijn schematisch weergegeven en kunnen afwijken in maatvoering en uitvoering
- indeling keuken conform keukentekening
- leidingen installaties in bergingen in het zicht
- alle loze leidingen voorzien van controledraad, afgemonteerd met inzetplaat

RENVOOI BOUWKUNDIG

	metselwerk		
	isolatie		
	metalstud voorzetwand		
	metalstud woningscheidend		
	constructieve wand		
	lichte scheidingswand		
	bovenlicht binnenkozijn glas	ld.	loopdeur
	bovenlicht binnenkozijn paneel		verlaagd plafond
#	binnenkozijn zonder bovenlicht	vl.	vloerluik

Verantwoording schematische tekening
Deze tekening is nauwkeurig en met zorg samengesteld. Wij moeten echter een voorbehoud maken ten aanzien van wijzigingen die vanuit overheid en/of nutsbedrijven worden opgelegd. Tevens wordt er voorbehoud gemaakt ten aanzien van geringe afwijkingen. De ondernemer is gerechtigd tijdens de (af)bouw wijzigingen in het plan aan te brengen waarvan de noodzakelijkheid bij de uitvoering blijkt. Deze wijzigingen mogen geen afbreuk doen aan de waarde, kwaliteit, het uiterlijk aanzien en de bruikbaarheid van de woningen en het gebouw. De wijzigingen zullen geen van de partijen enig recht geven tot het vragen van verrekening.

Bouwnummer 100

fase	VERKOOPTEKENINGEN
type	B7_D
typenummer	B7.00.03
schaal	1:50
formaat	A2
bladnummer	VK-B7,100
datum	25-05-2026
project	Blok B7 Pelmoltenpad Hoorn

