




Beganegrond

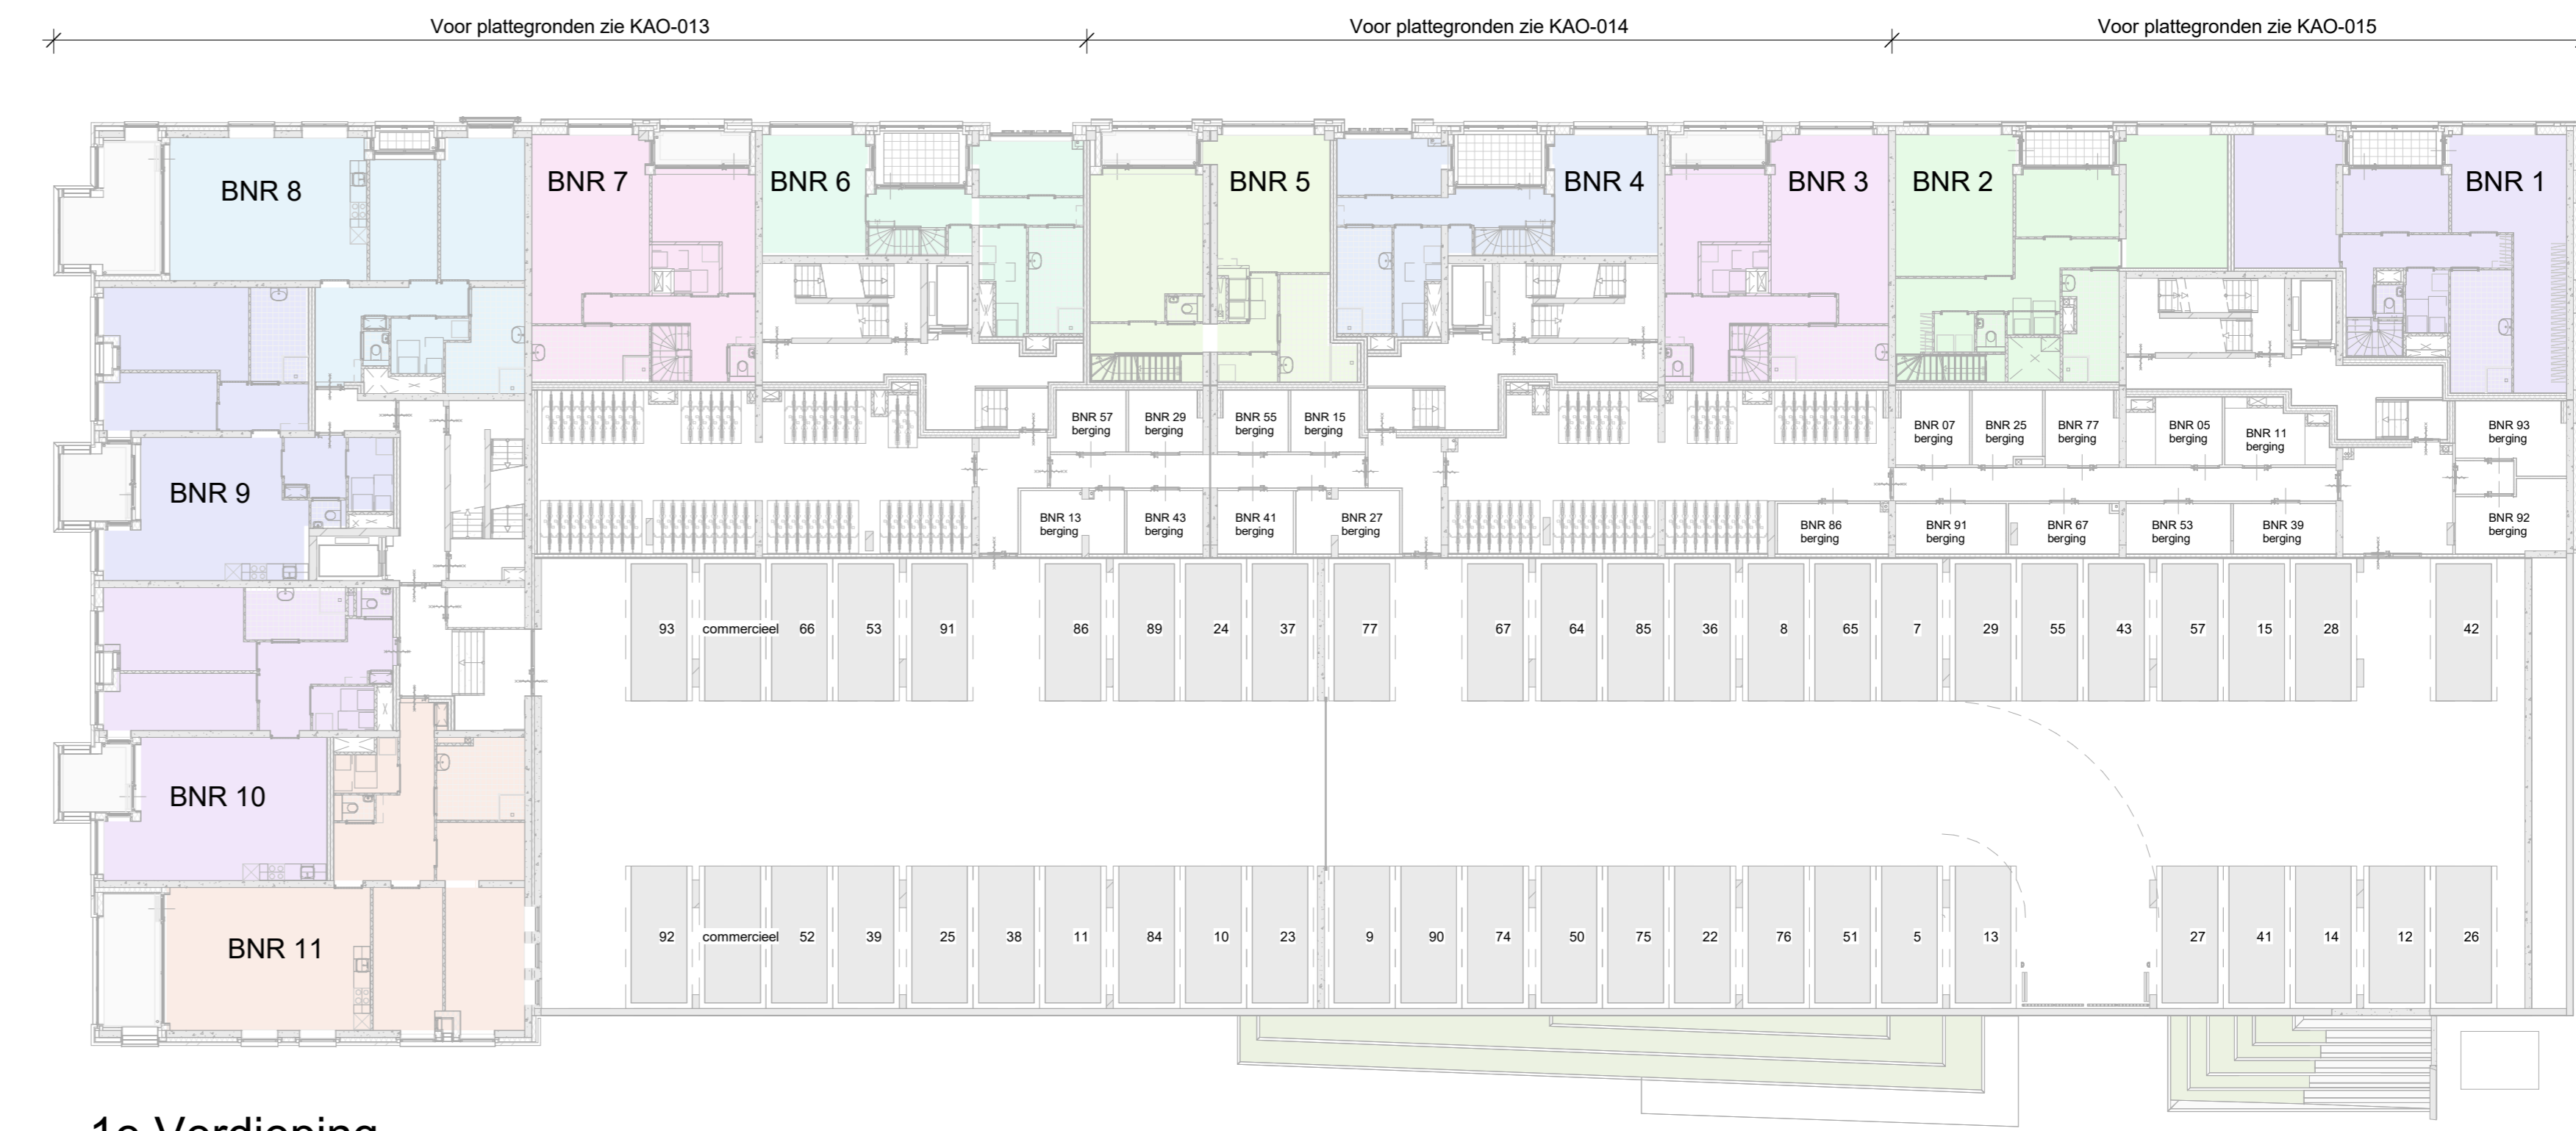


1e Verdieping

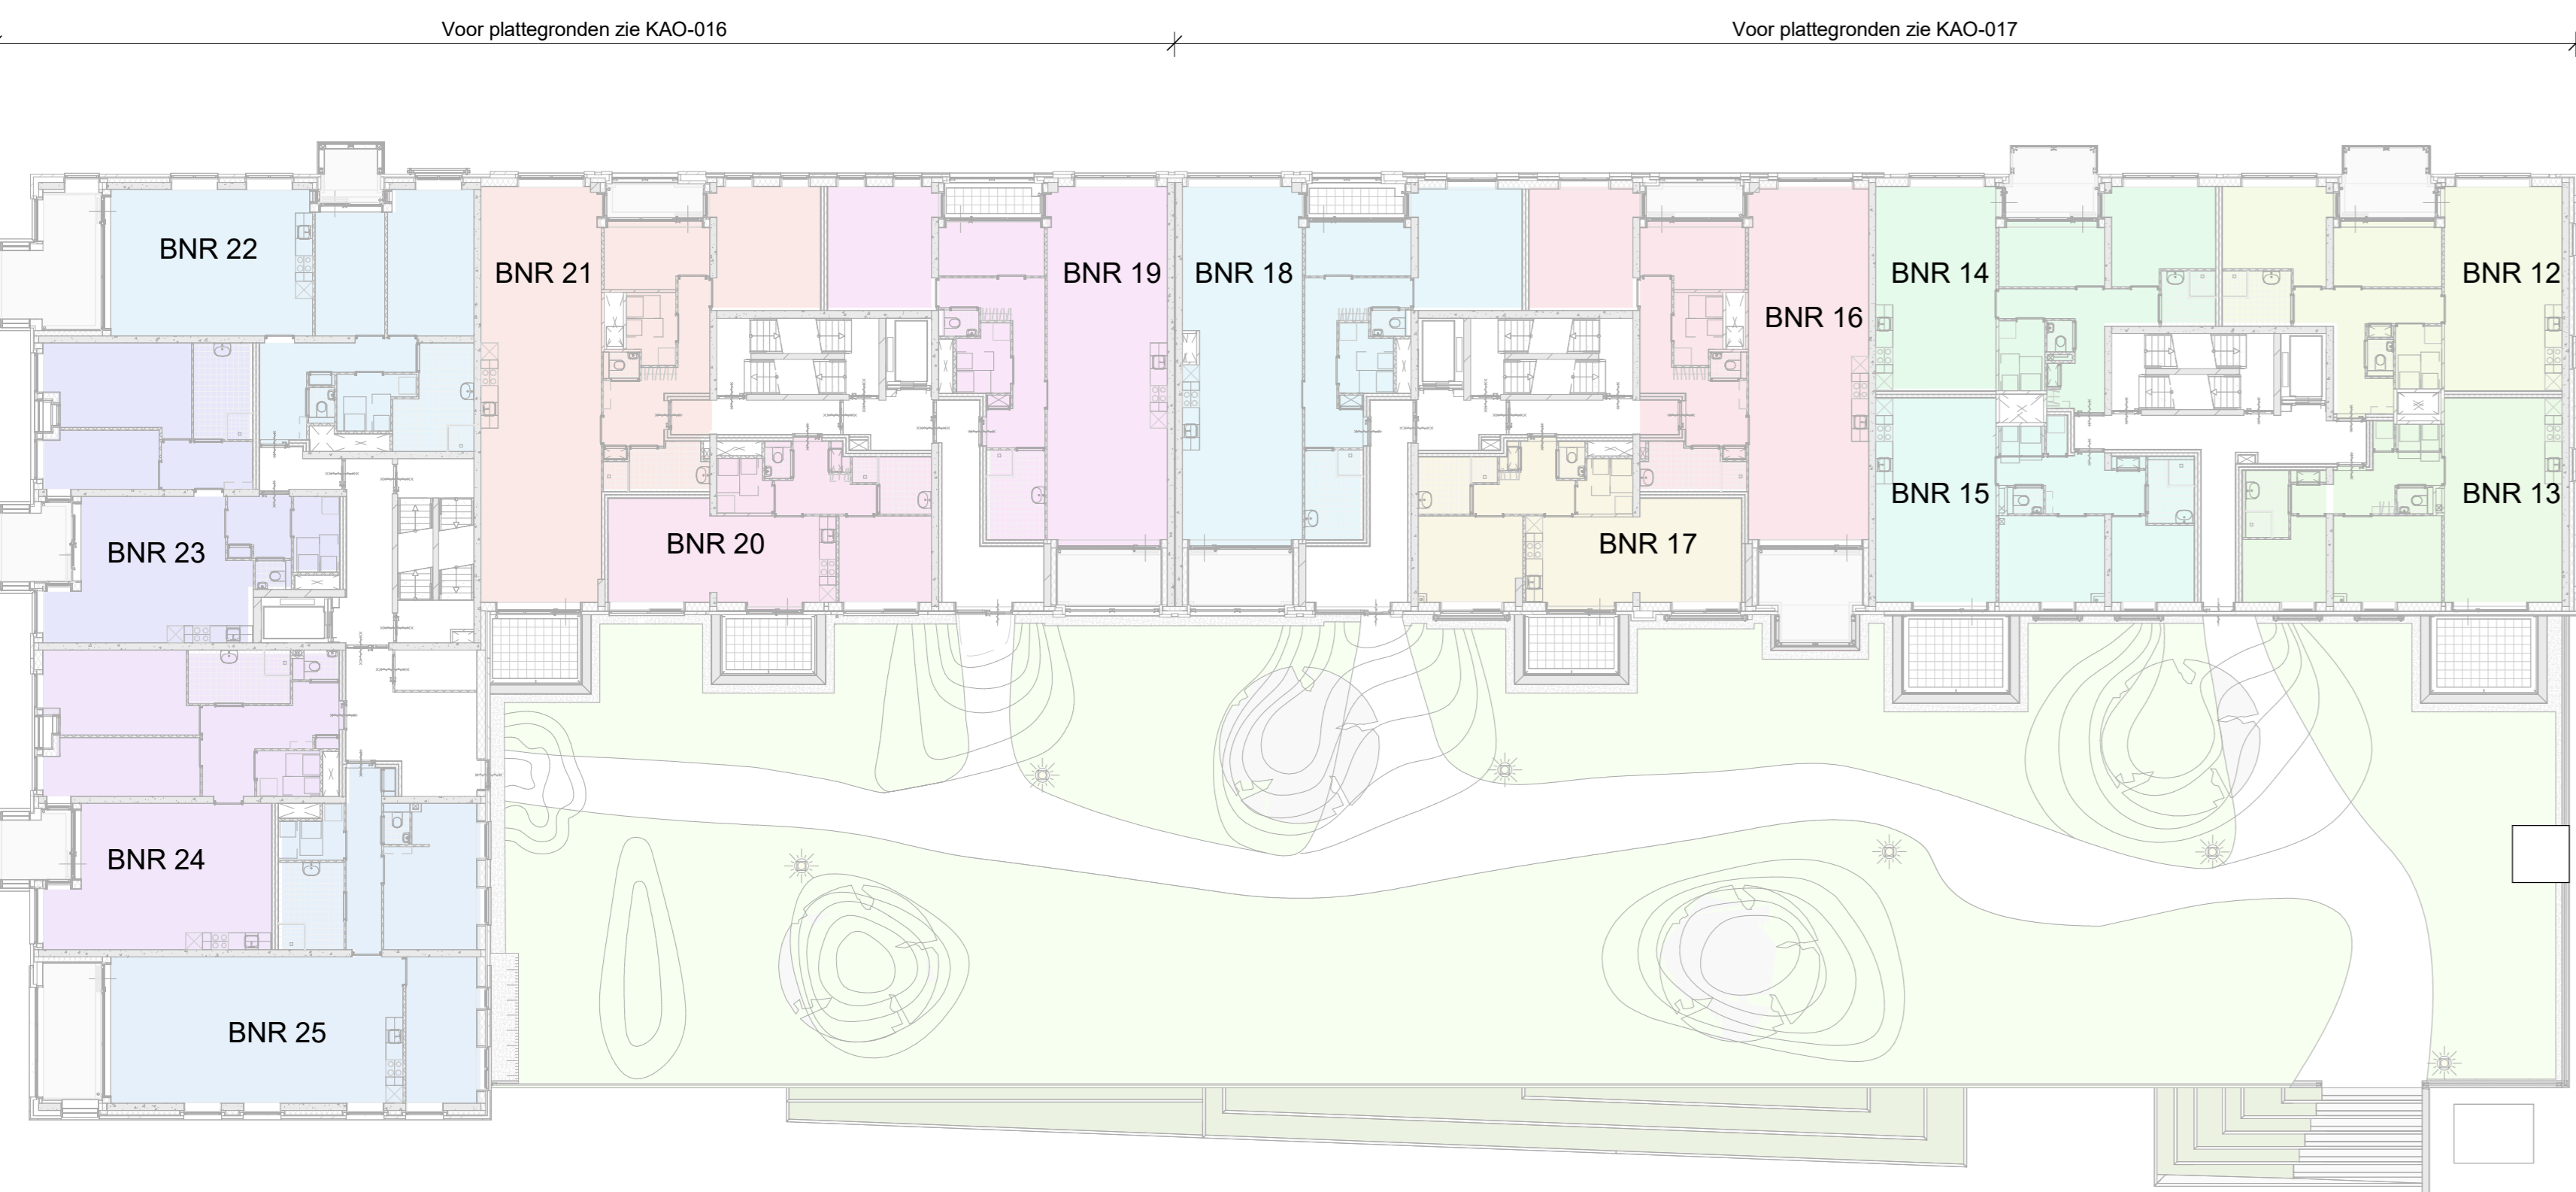


2e Verdieping

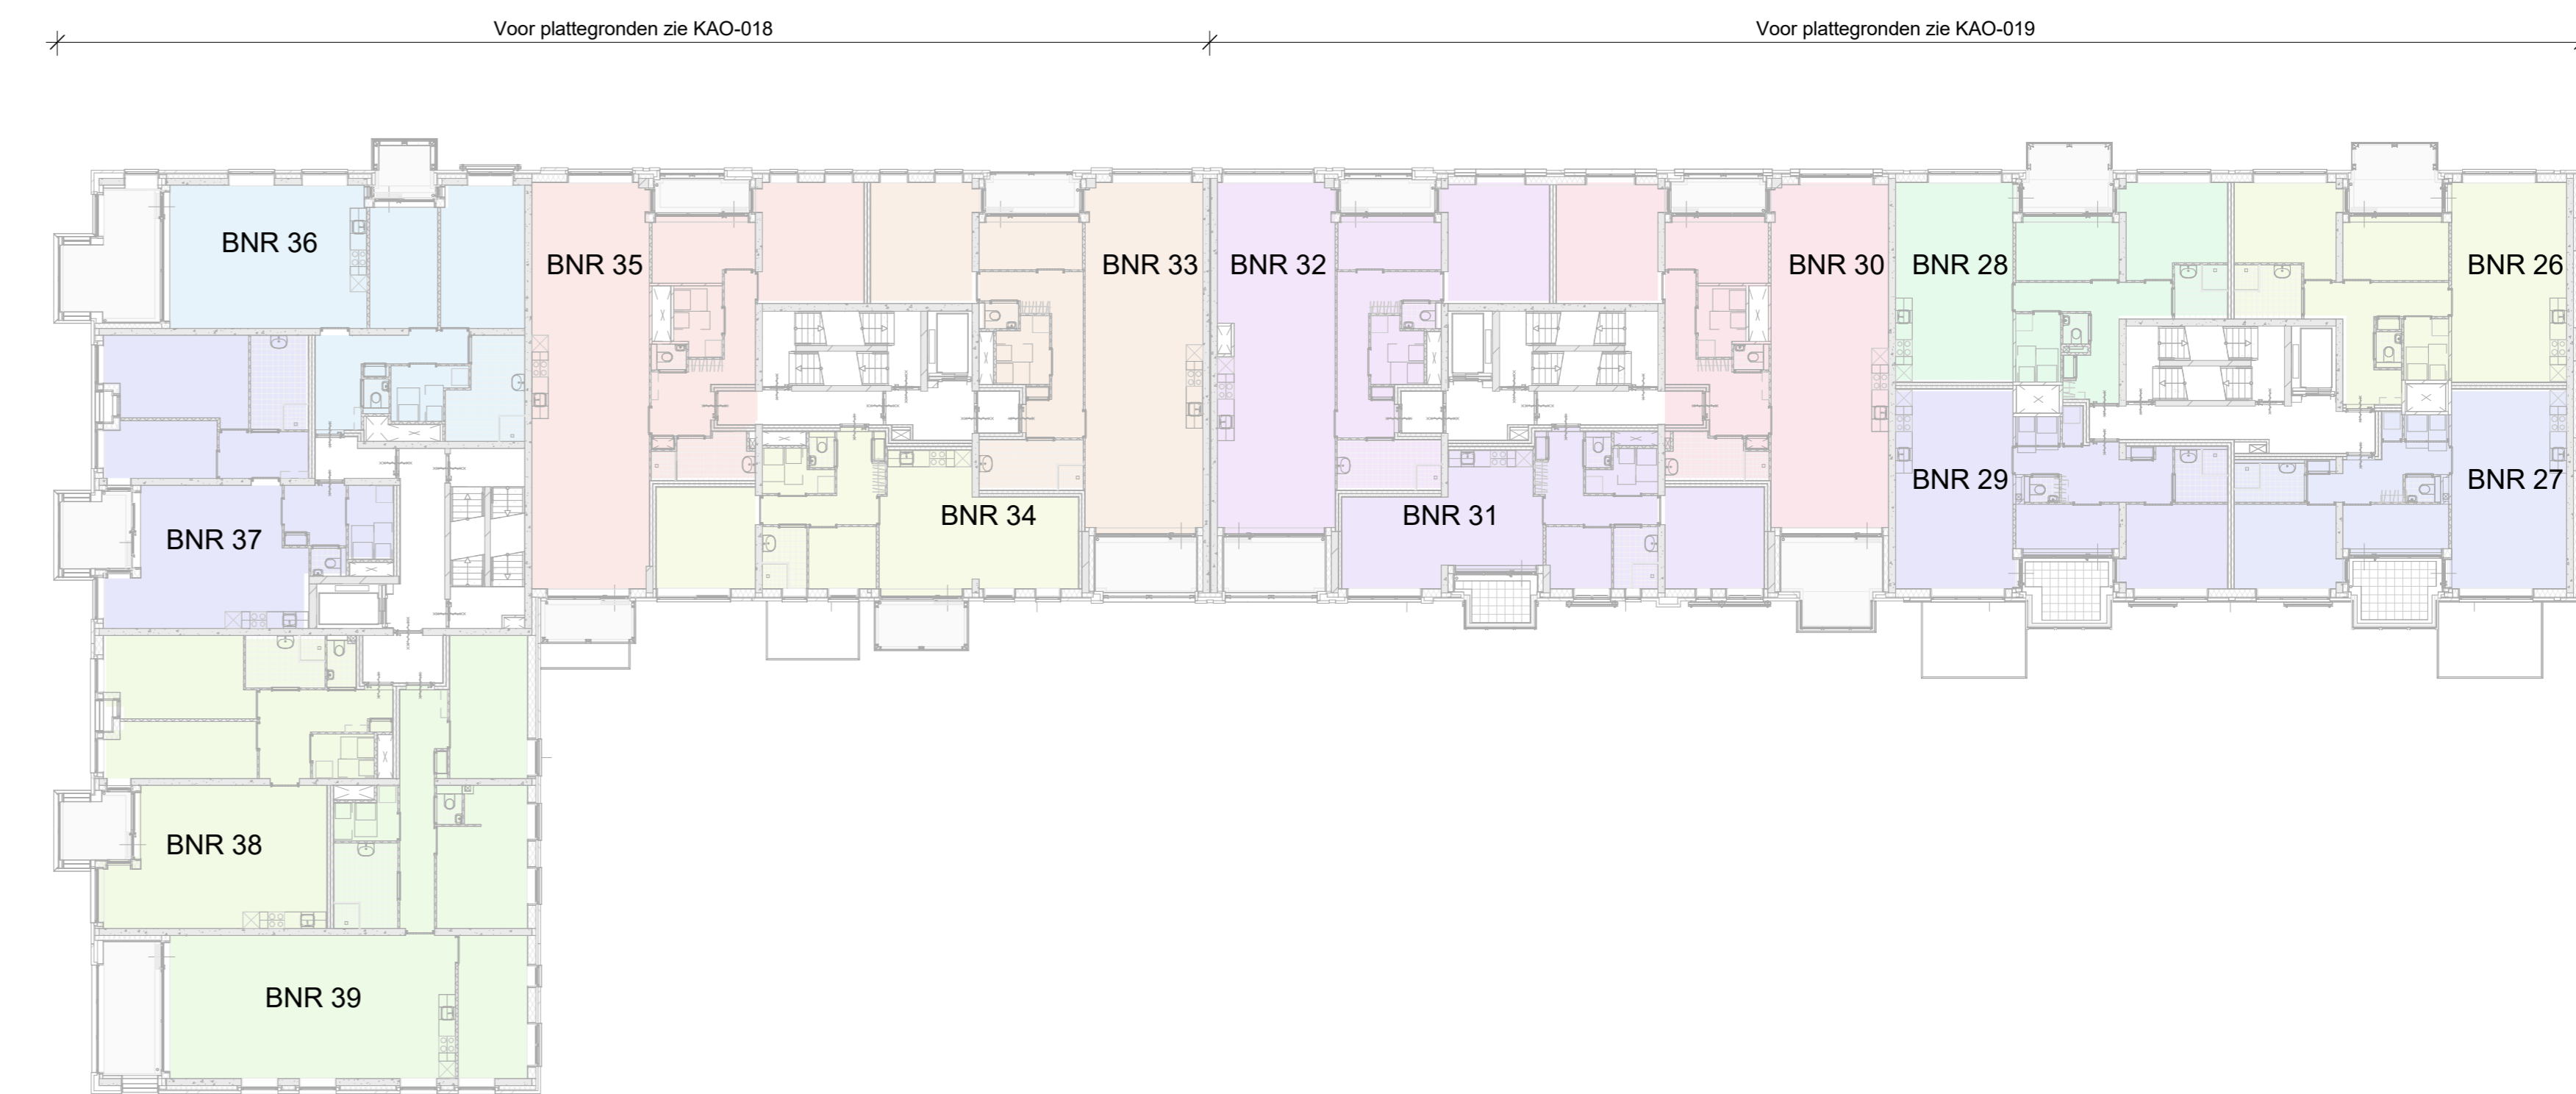

3e Verdieping

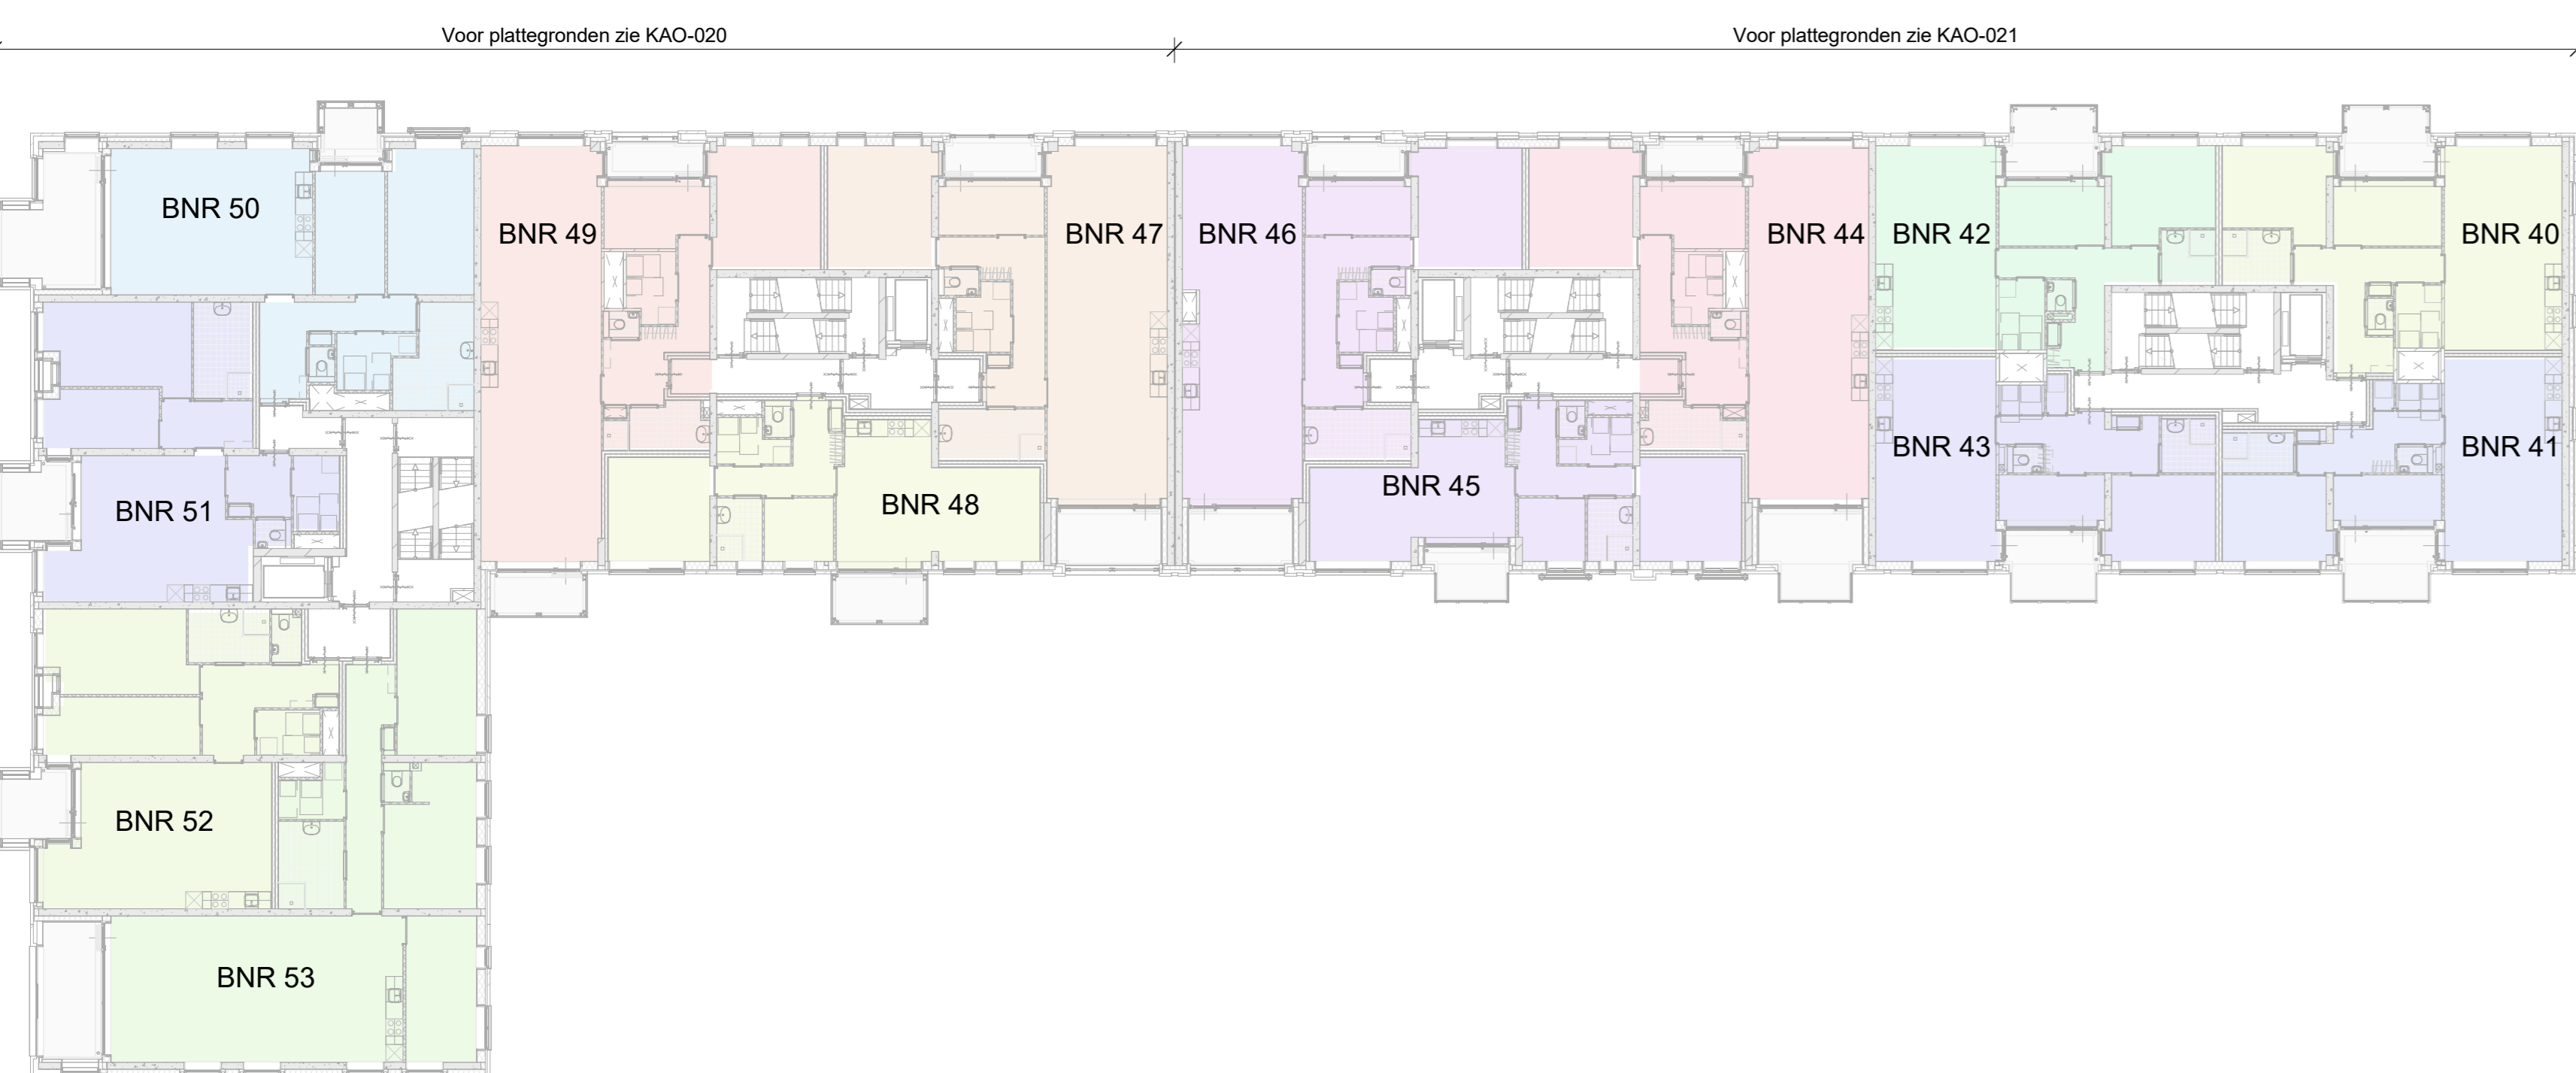


4e Verdieping

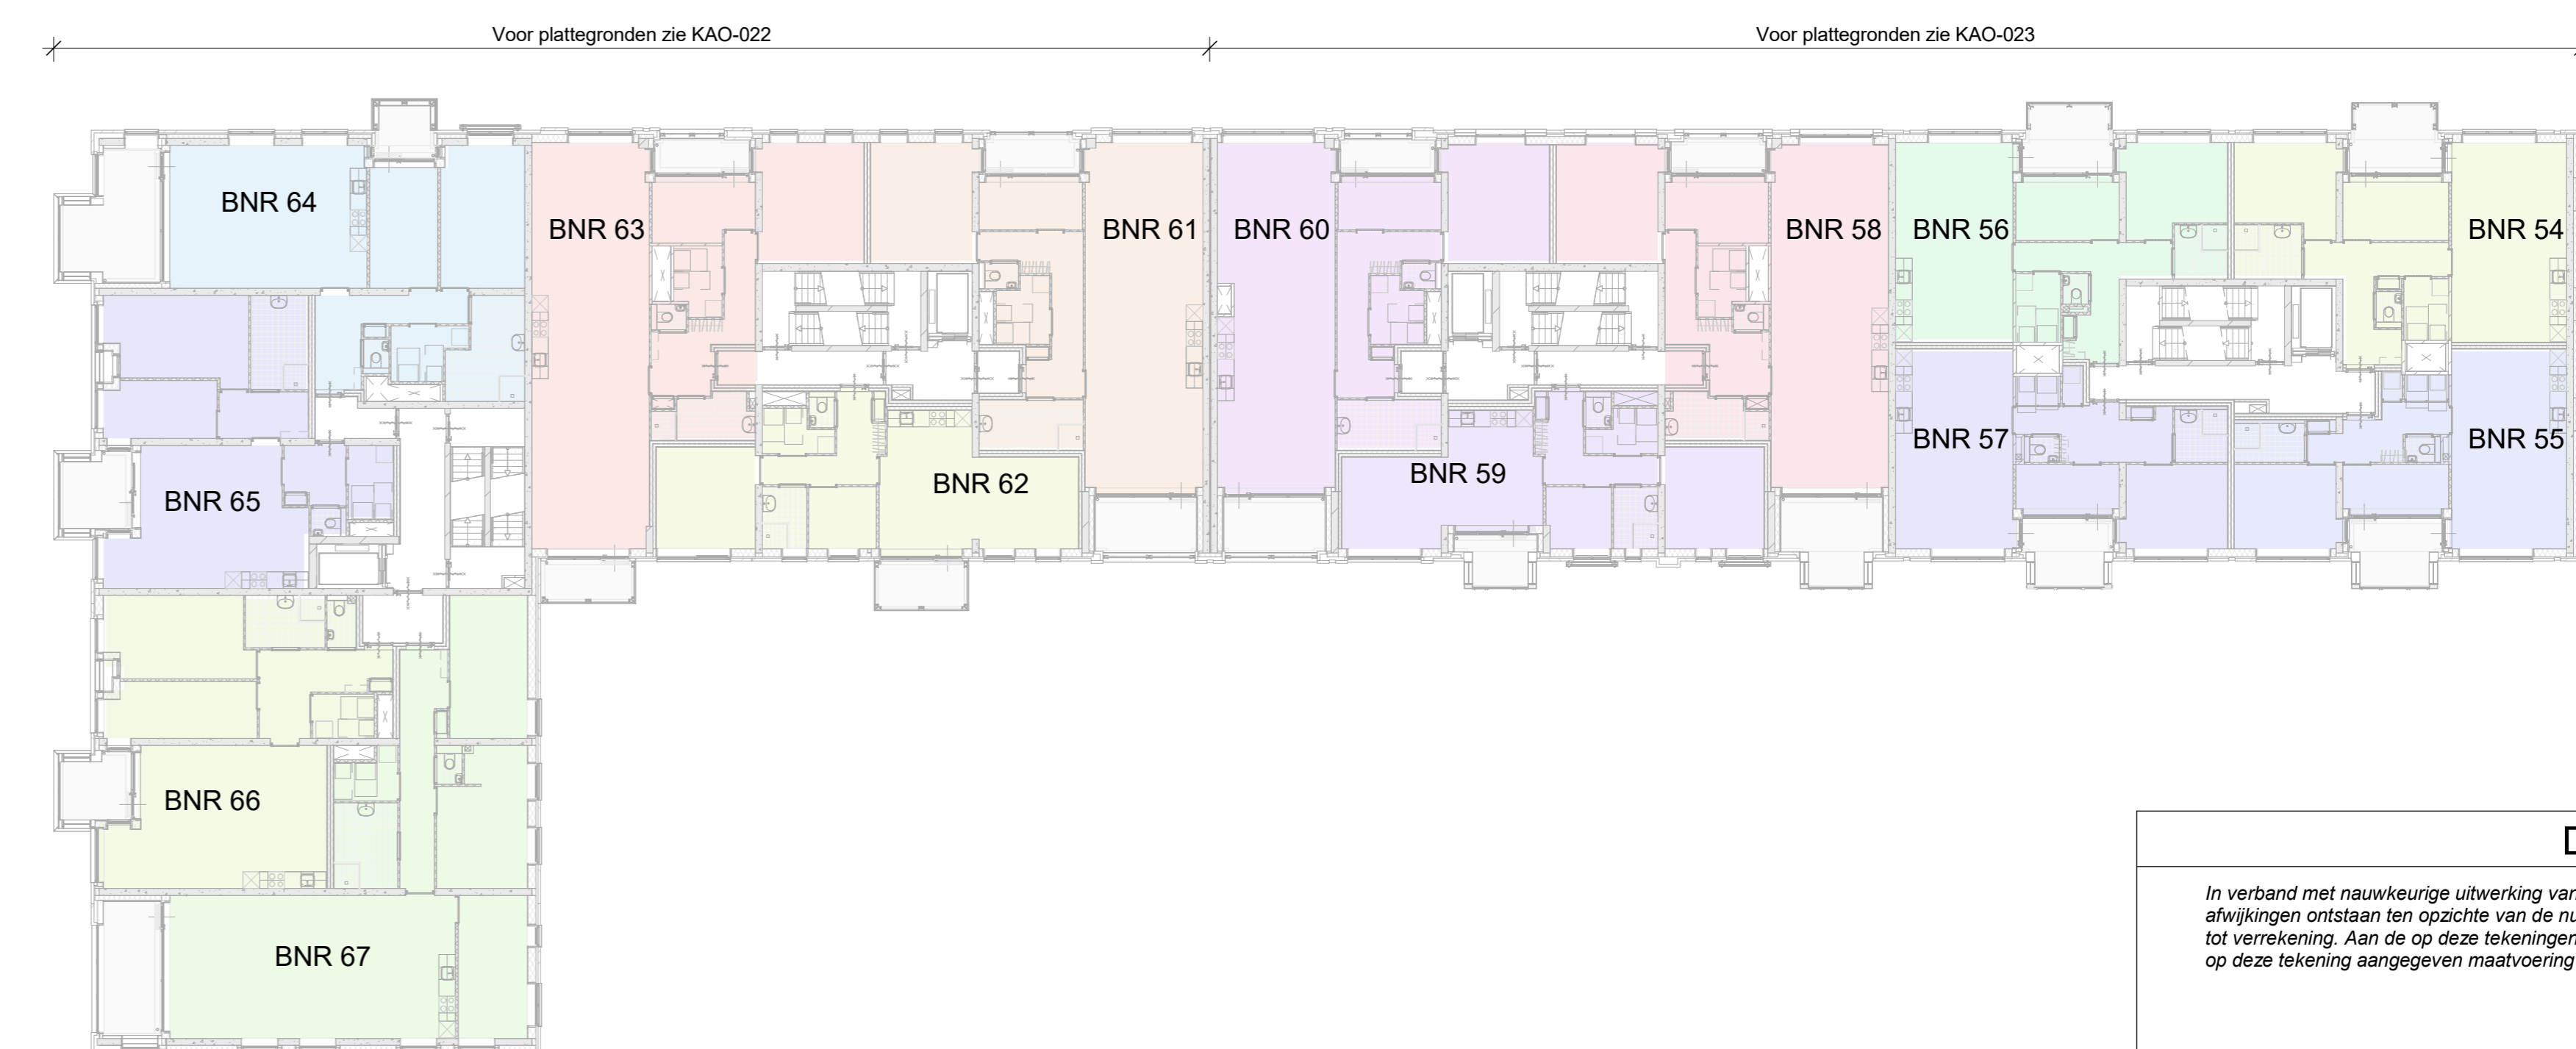


5e Verdieping




**DISCLAIMER**  
 In verband met nauwkeurige uitwerking van details, constructies, maatvoering materialen e.d. kunnen er kleine afwijkingen ontstaan ten opzichte van de nu vermelde gegevens. Deze geringe afwijkingen geven geen aanleiding tot versiering. Aan de op deze tekeningen aangegeven maten kunnen derhalve geen rechten worden ontleend. De op deze tekening aangegeven maatvoering is niet geschikt voor opdrachten aan derden door koper(s).

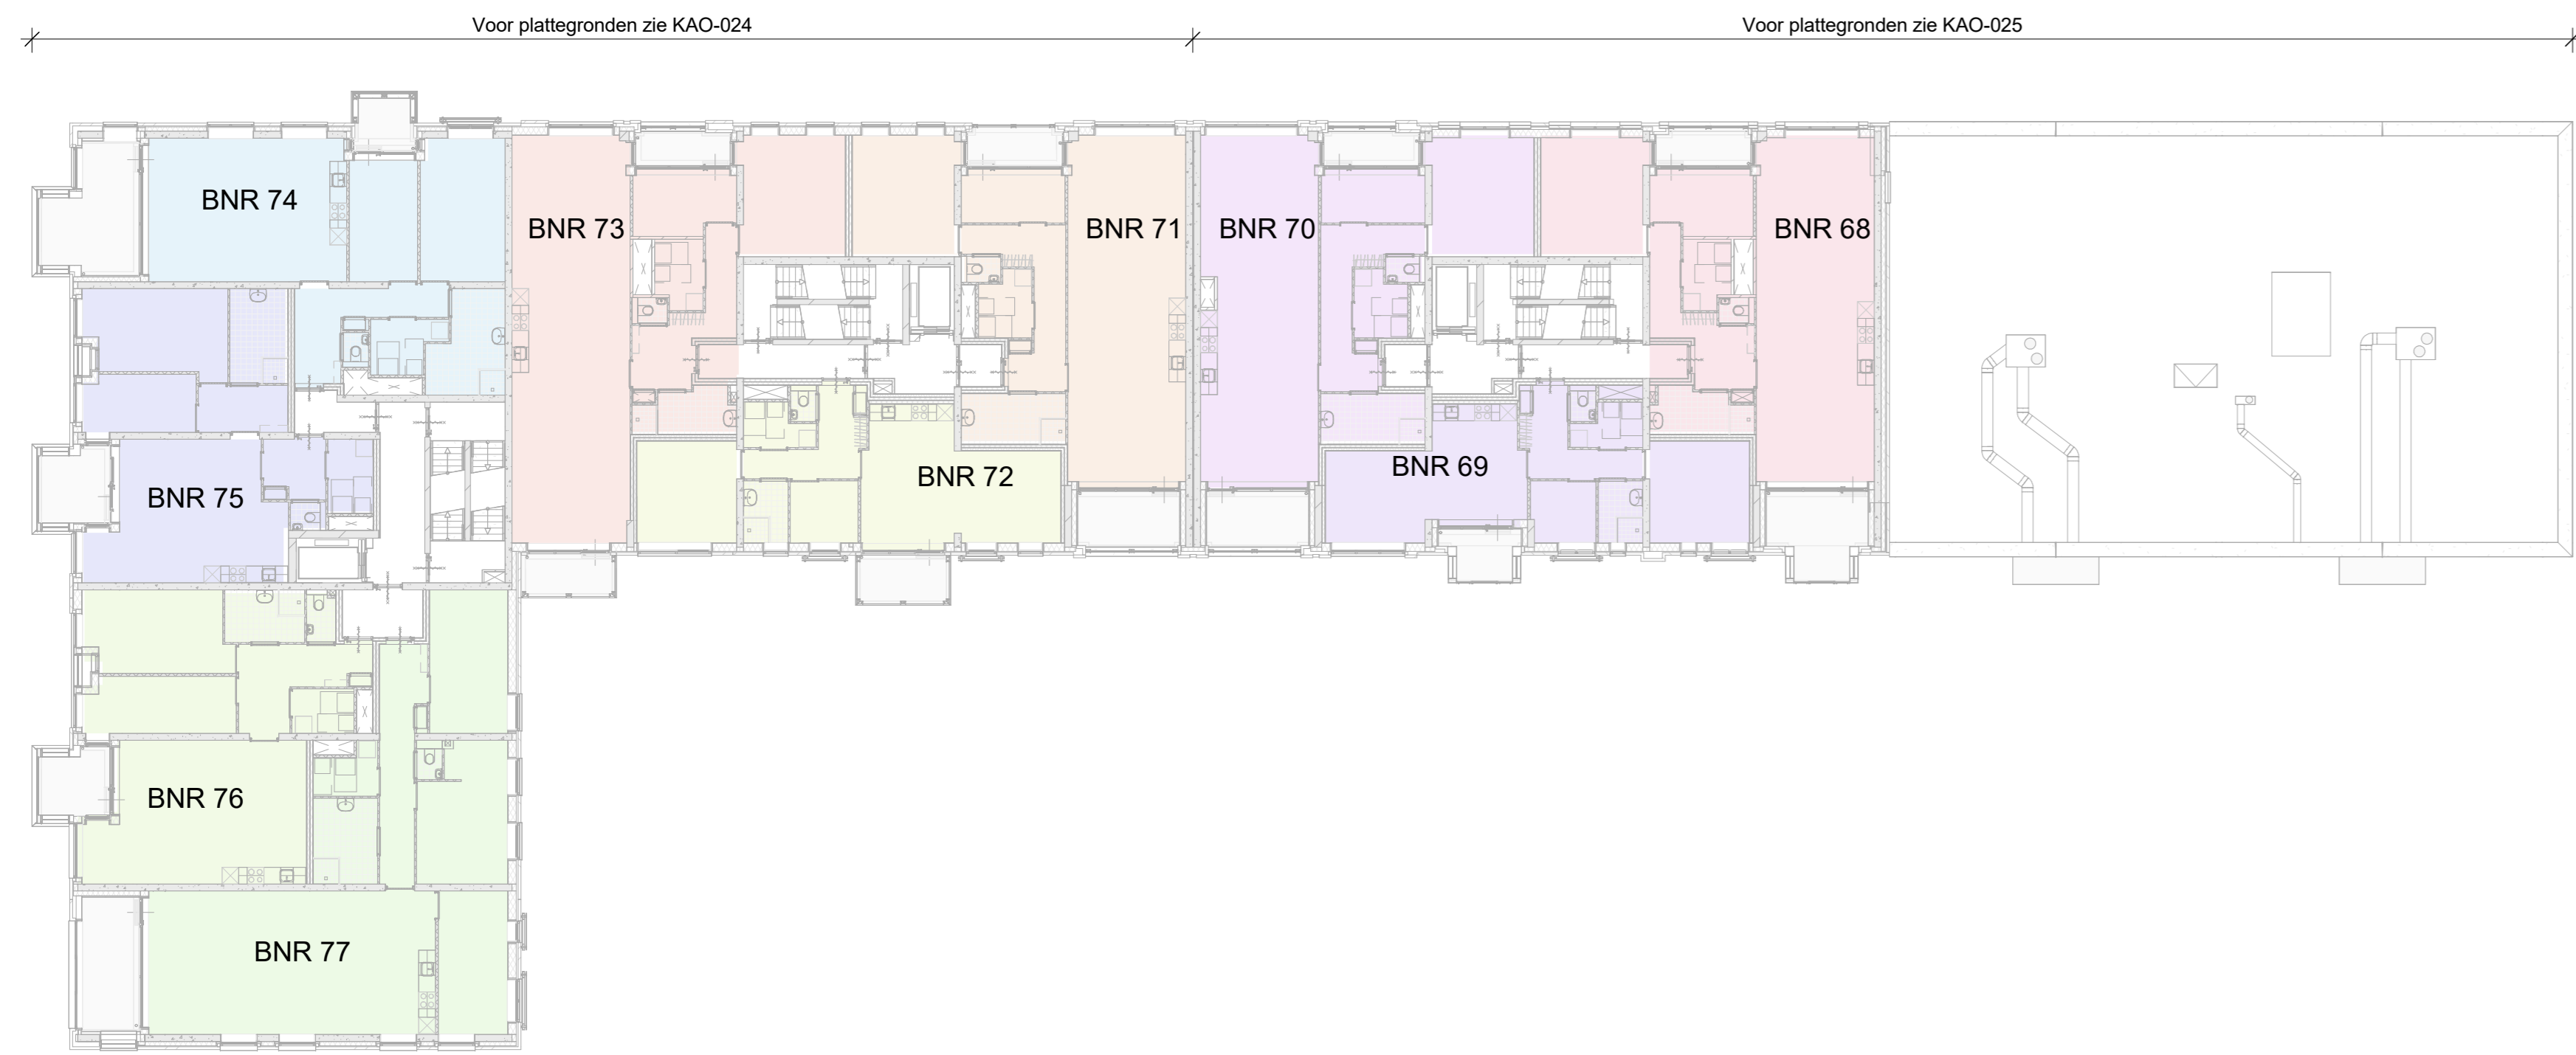


6e Verdieping

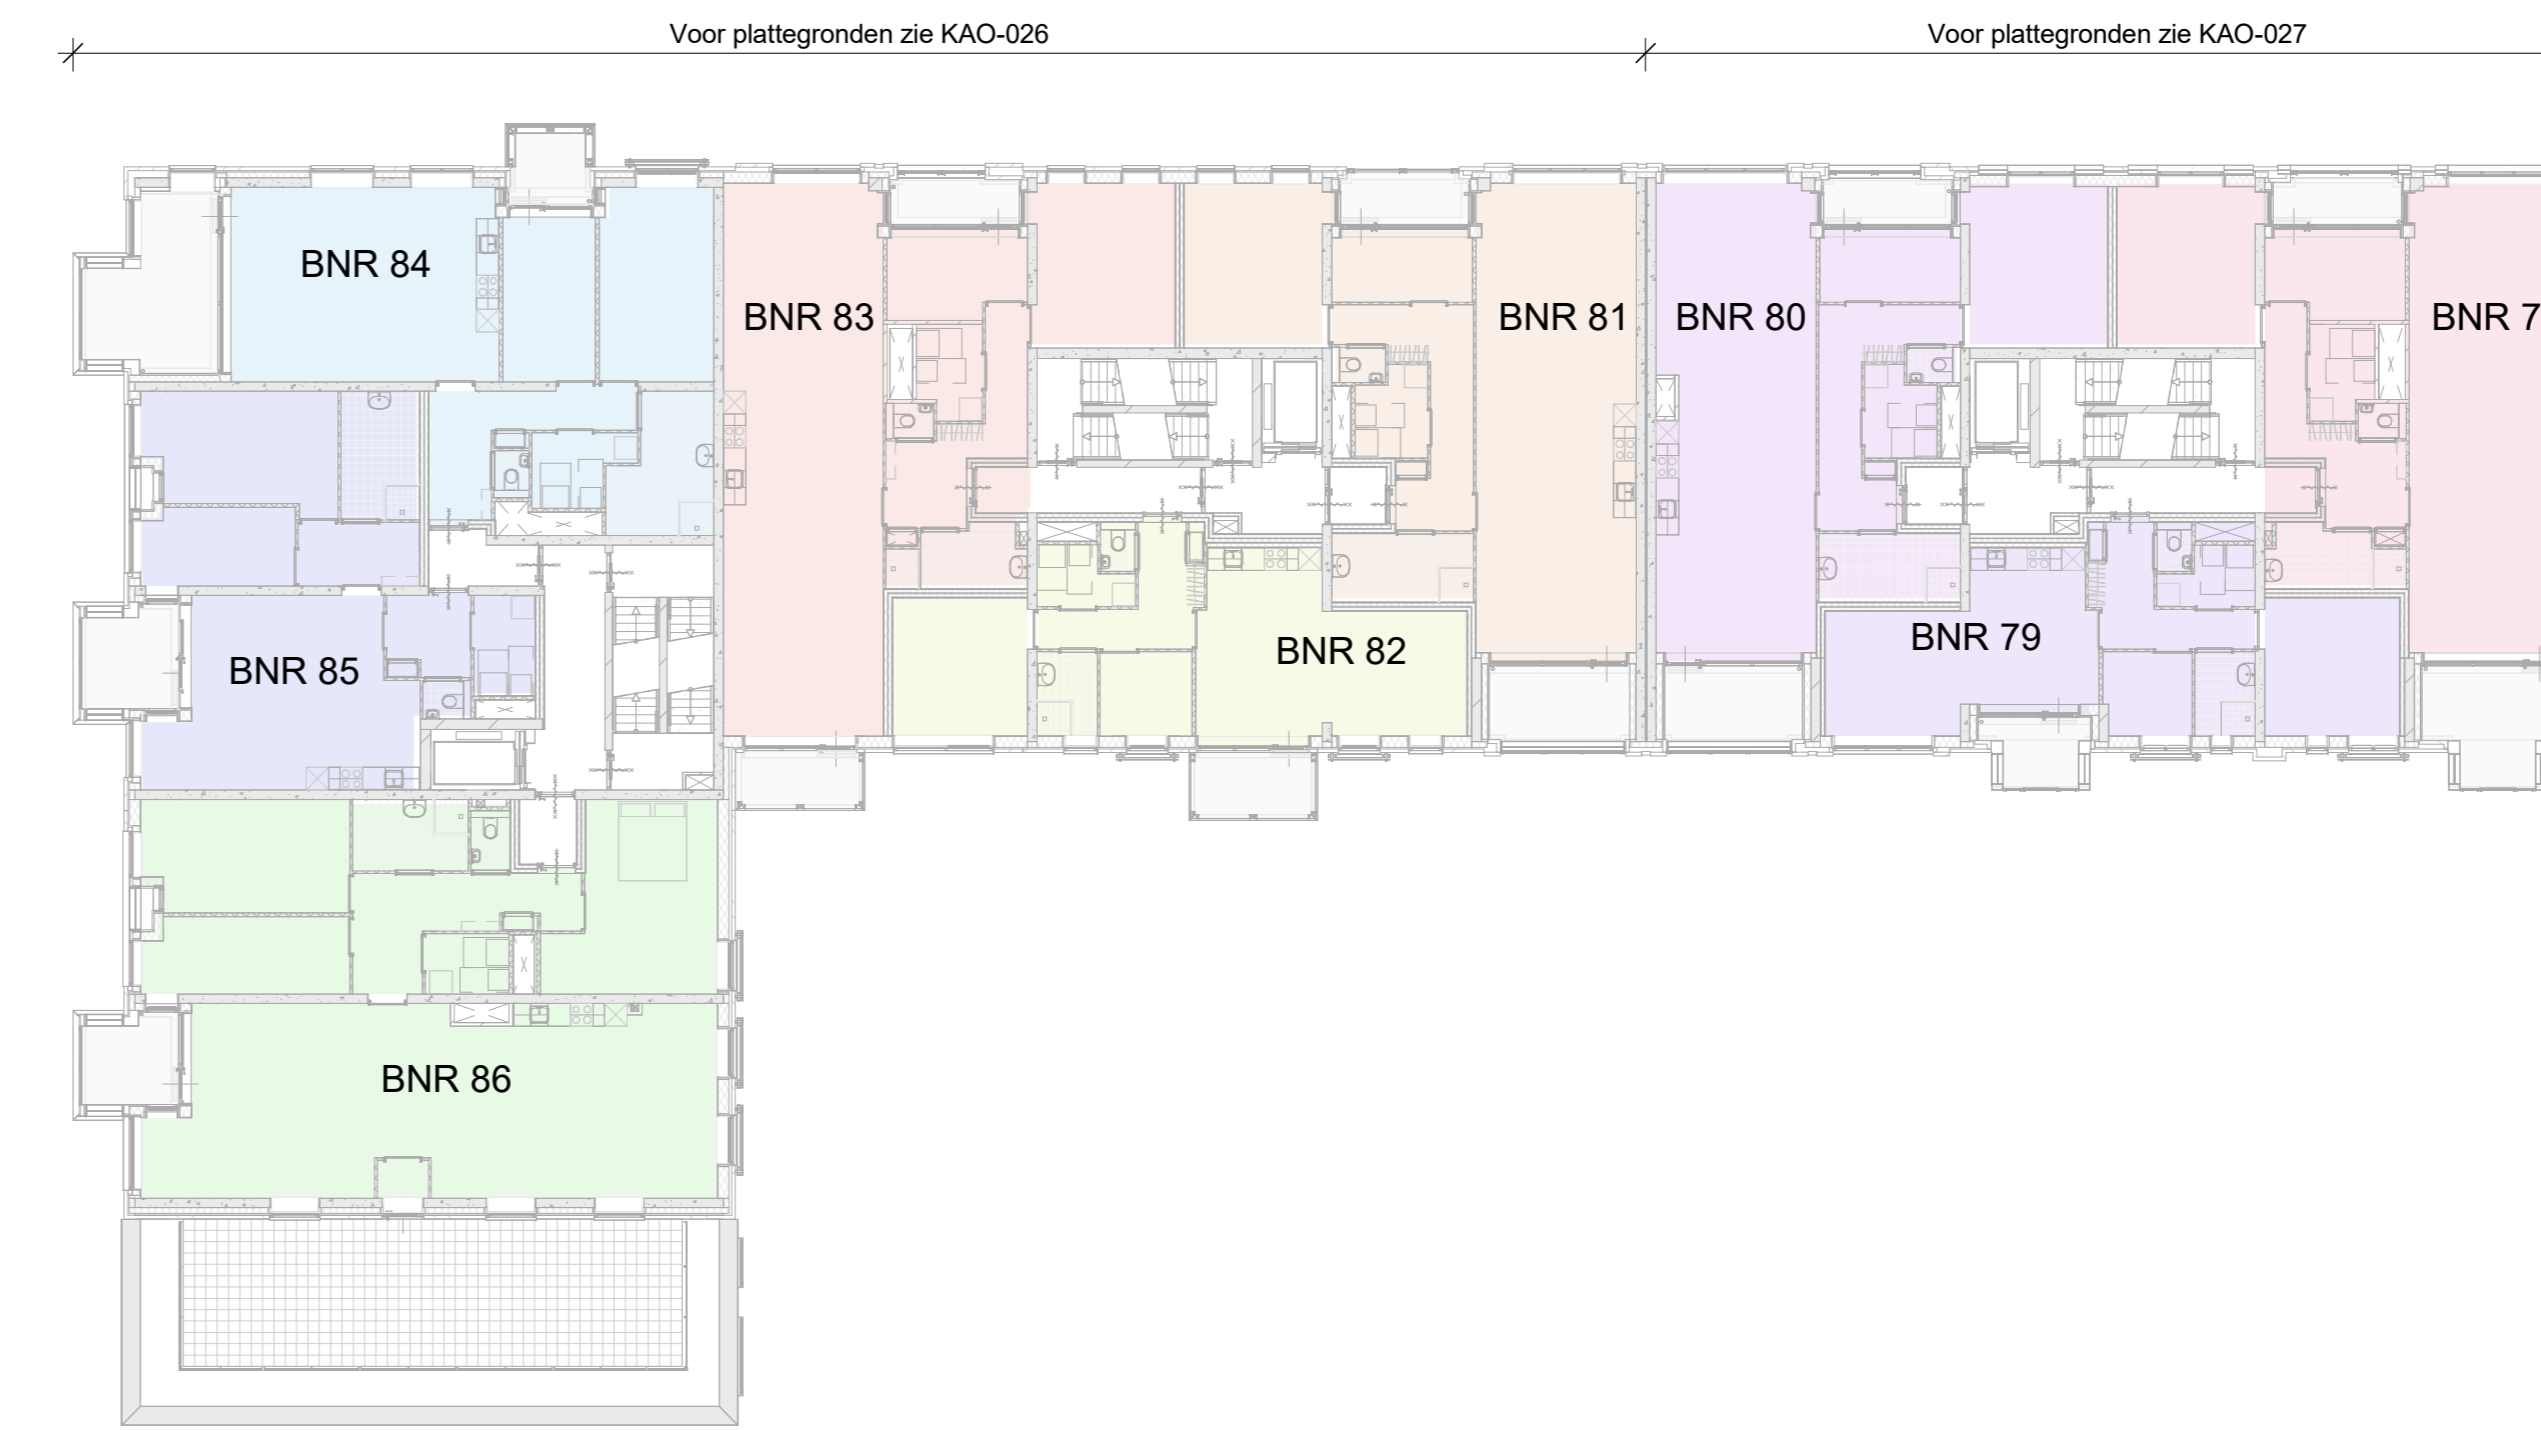

7e Verdieping

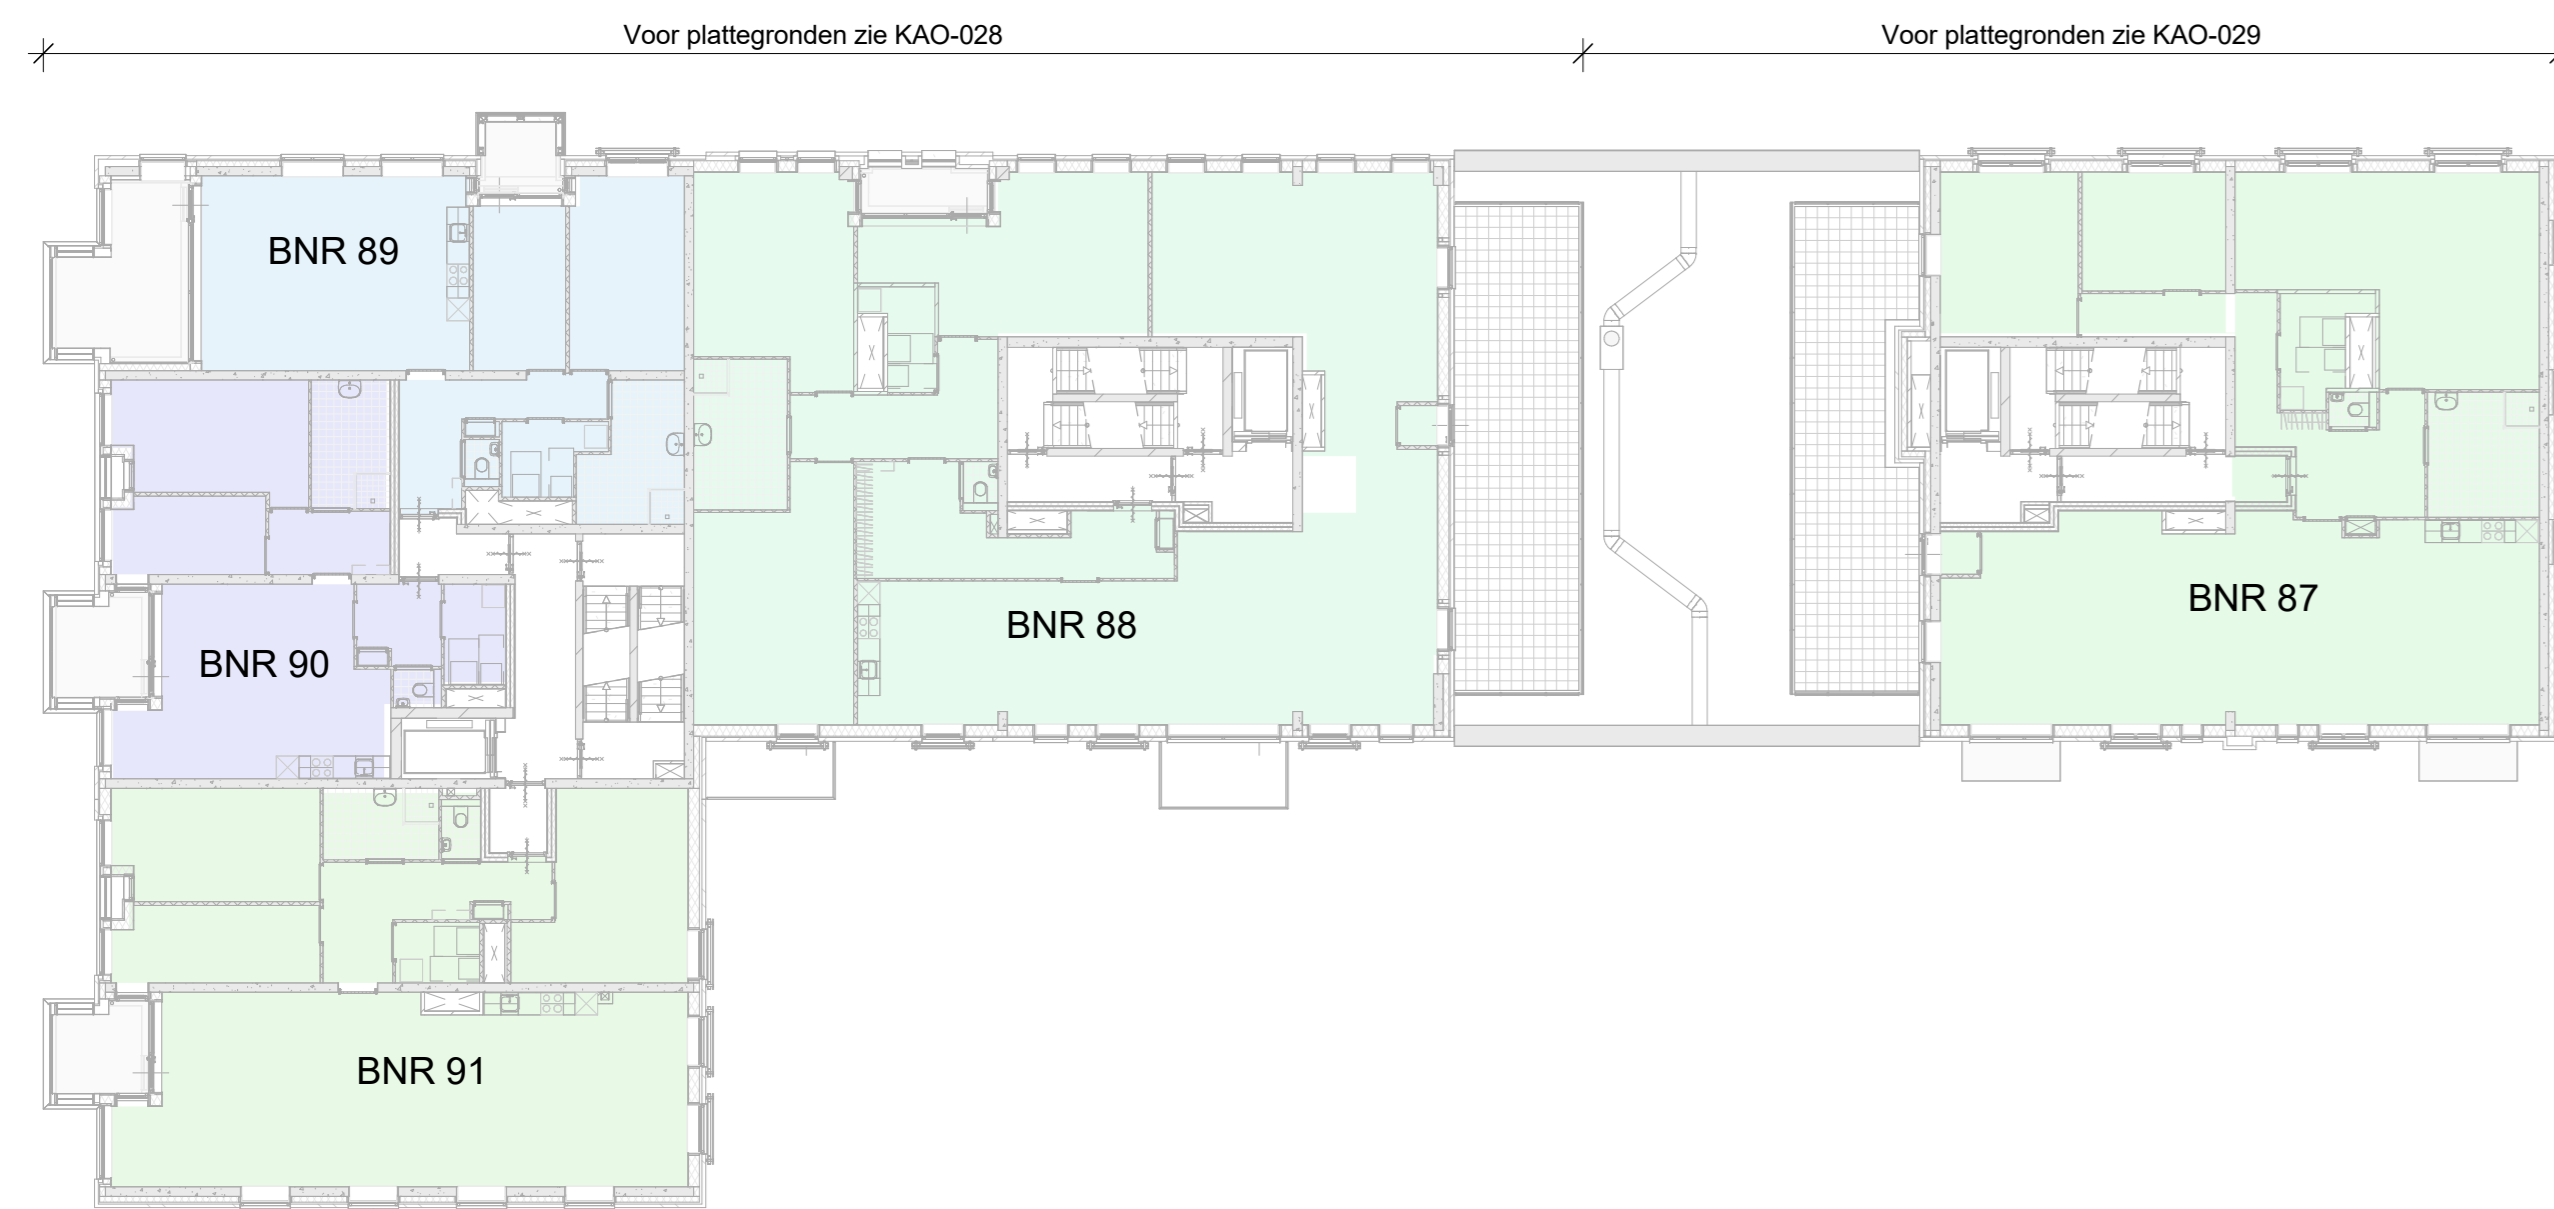

8e Verdieping

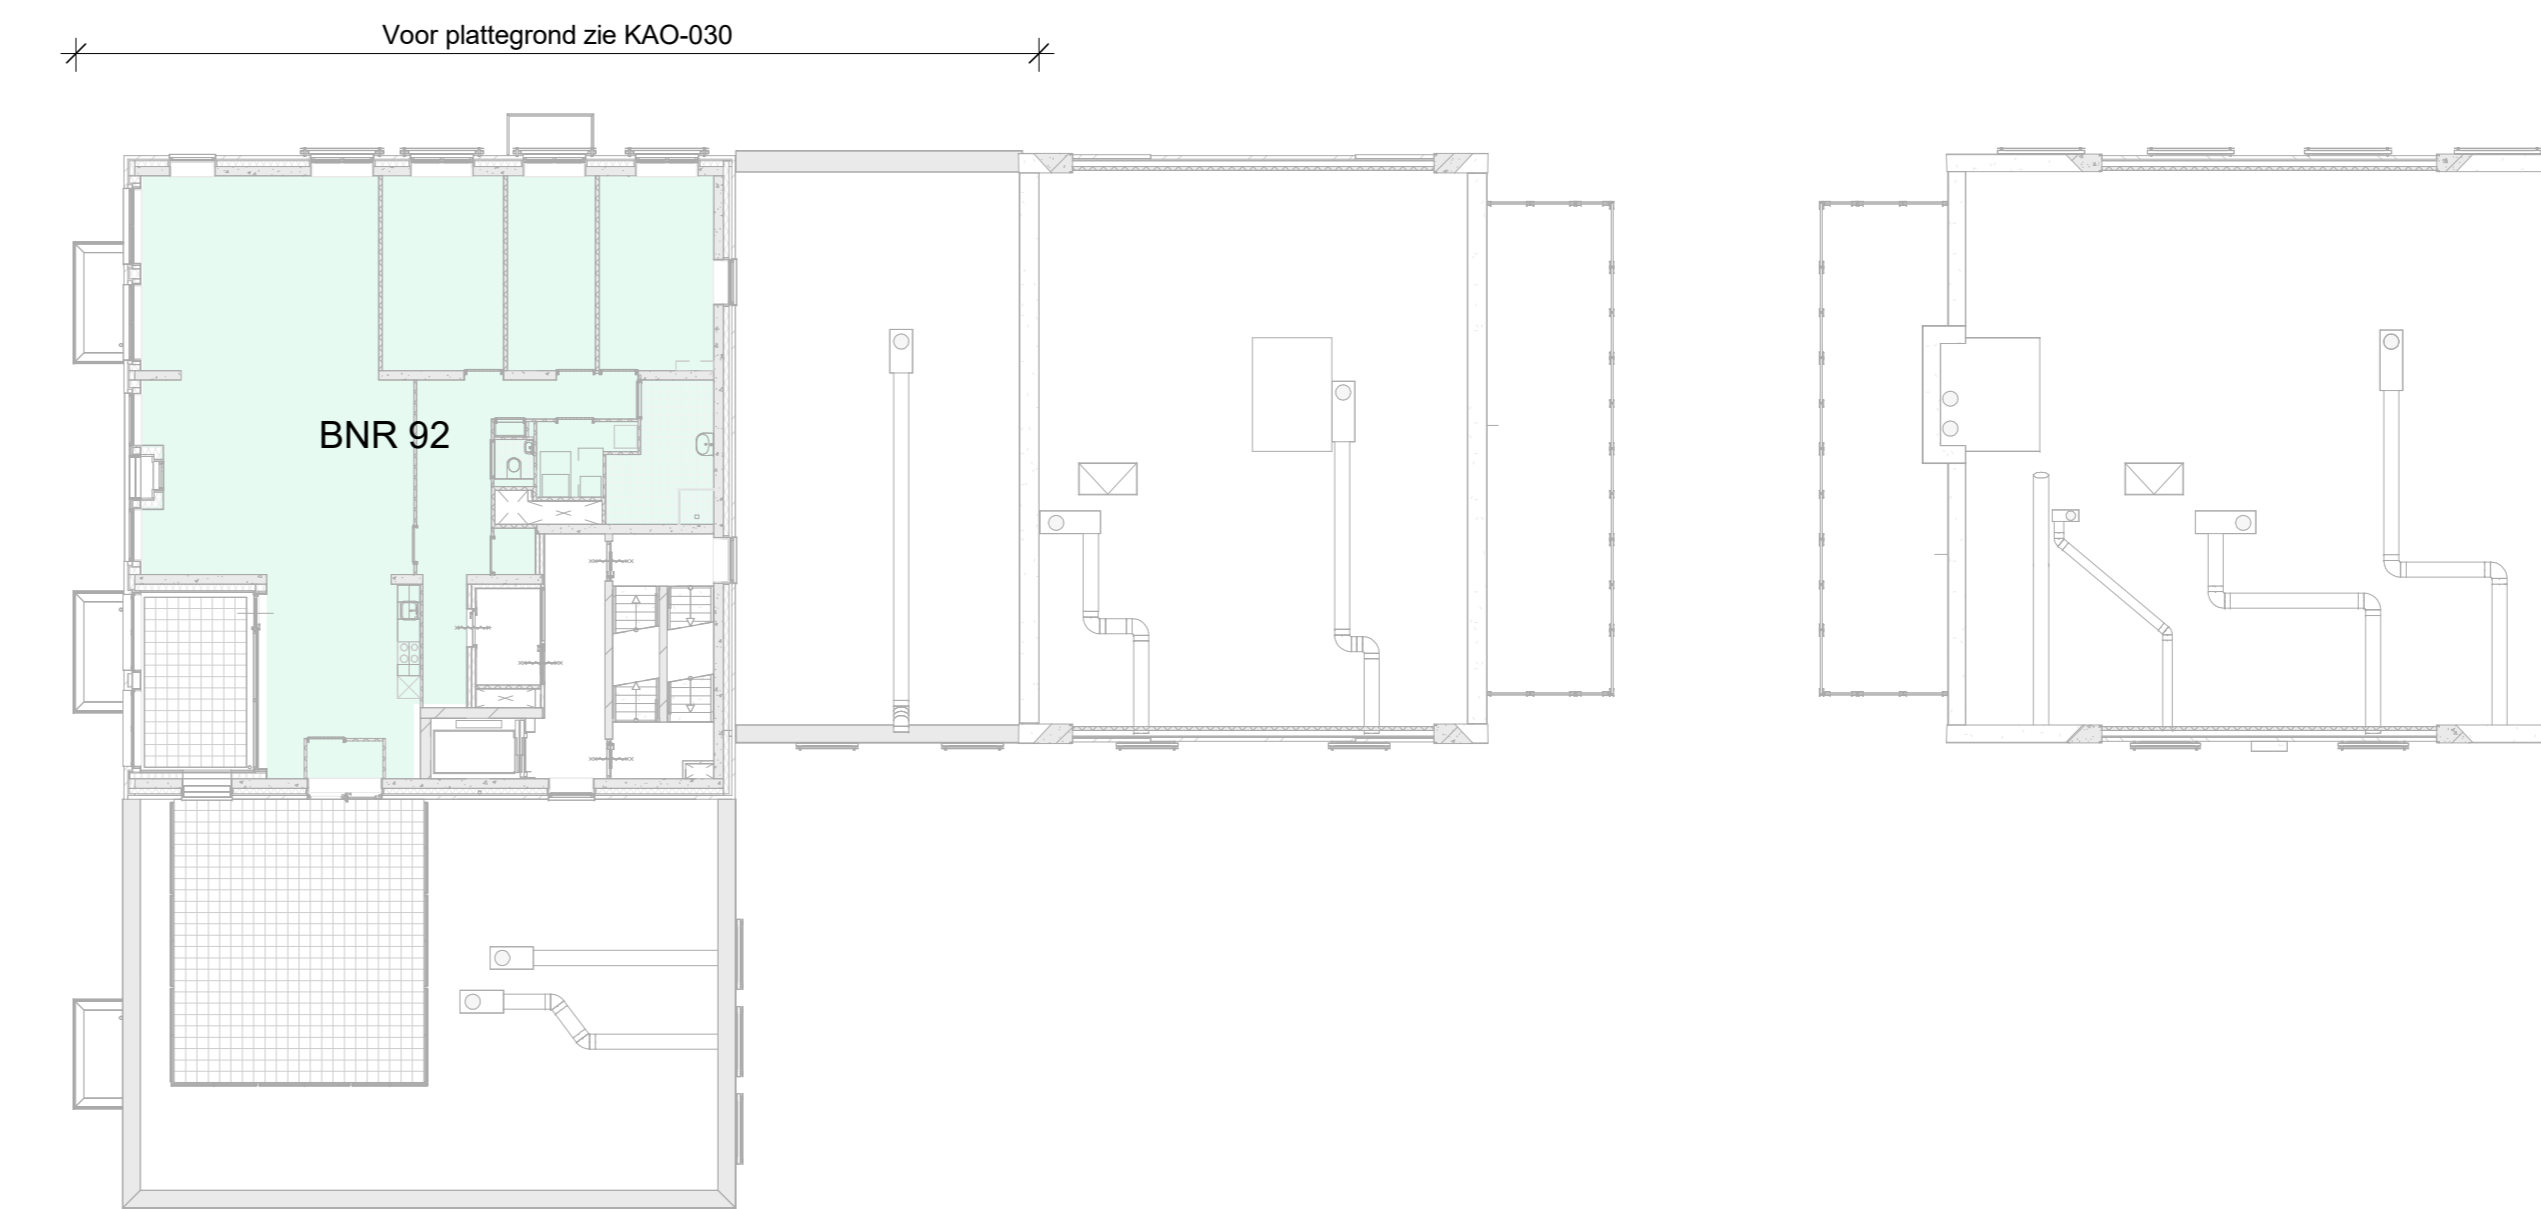


9e Verdieping




10e Verdieping



Dakverdieping

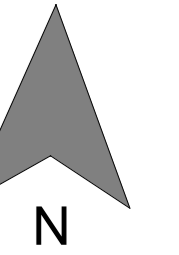

**DISCLAIMER**  
 In verband met nauwkeurige uitwerking van details, constructies, maatvoering materialen e.d. kunnen er kleine afwijkingen ontstaan ten opzichte van de nu vermelde gegevens. Deze geringe afwijkingen geven geen aanleiding tot vermelding. Aan de op deze tekeningen aangegeven maten kunnen derhalve geen rechten worden ontleend. De op deze tekening aangegeven maatvoering is niet geschikt voor opdrachten aan derden door koper(s).

	
opdrachtgever:	BPD Ontwikkeling B.V.
project:	0184
onderwerp:	Tekeningen en bouwnummeroverzichten
formaat:	A0
schaal:	1:200
status:	KAO
projectnummer:	Oud-IJmuiden
datum:	16-06-2023
tekeningsnummer:	<b>KAO-003</b>