



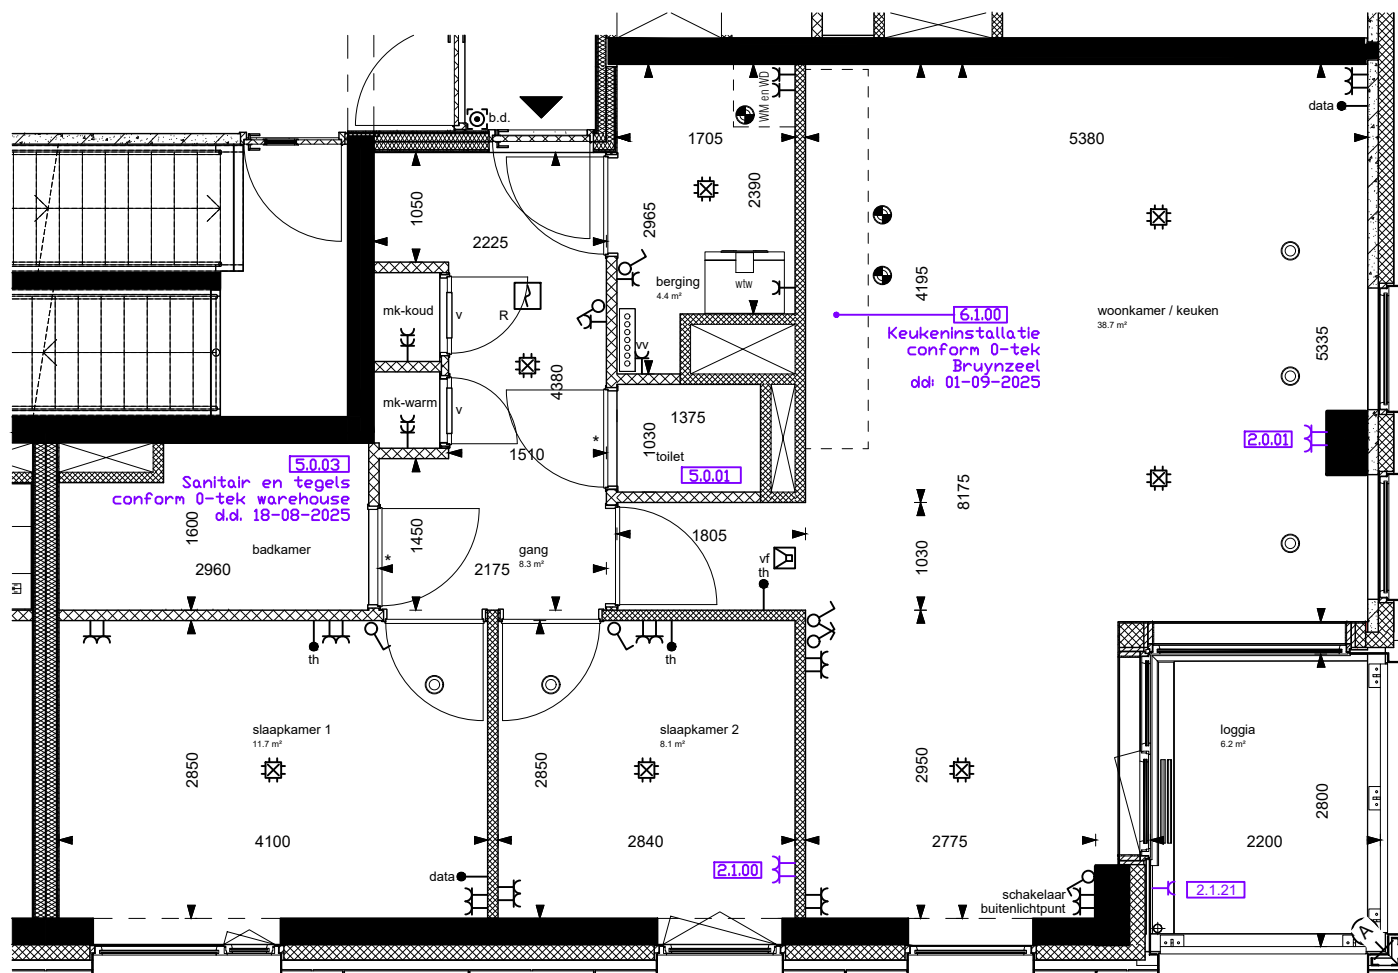

SVE 1.3.00
Standaard binnendeuren

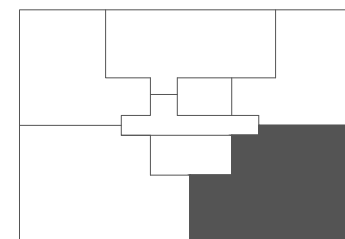

TK-2(s) TOREN
Laan van Verzetsstrijders

Maatvoering is circa maatvoering. Dit kan bij oplevering mogelijk afwijken als gevolg van nadere technische uitwerking.

De posities van de inblaas- en afzuigpunten, alle schakelaars en lichtpunten zijn indicatief op de tekening weergegeven. Exacte positie wordt bepaald conform opgave installateur.

Aan deze tekening kunnen geen rechten worden ontleend

project:

1129B1129_17e verdieping 17e verdieping 17e verdieping

betreft:

De Poortwachter

BNR 1129



Zilverstraat 39
2718 RP Zoetermeer
Postbus 62
2700 AB Zoetermeer
T +31 79 317 01 70
E info@eracontour.nl
www.eracontour.nl

fase:

UT

projectnummer:

2404

datum:

05-02-2026

verdieping:

17e verdieping

schaal:

1:50

formaat:

A3

tekeningnummer:

6529