


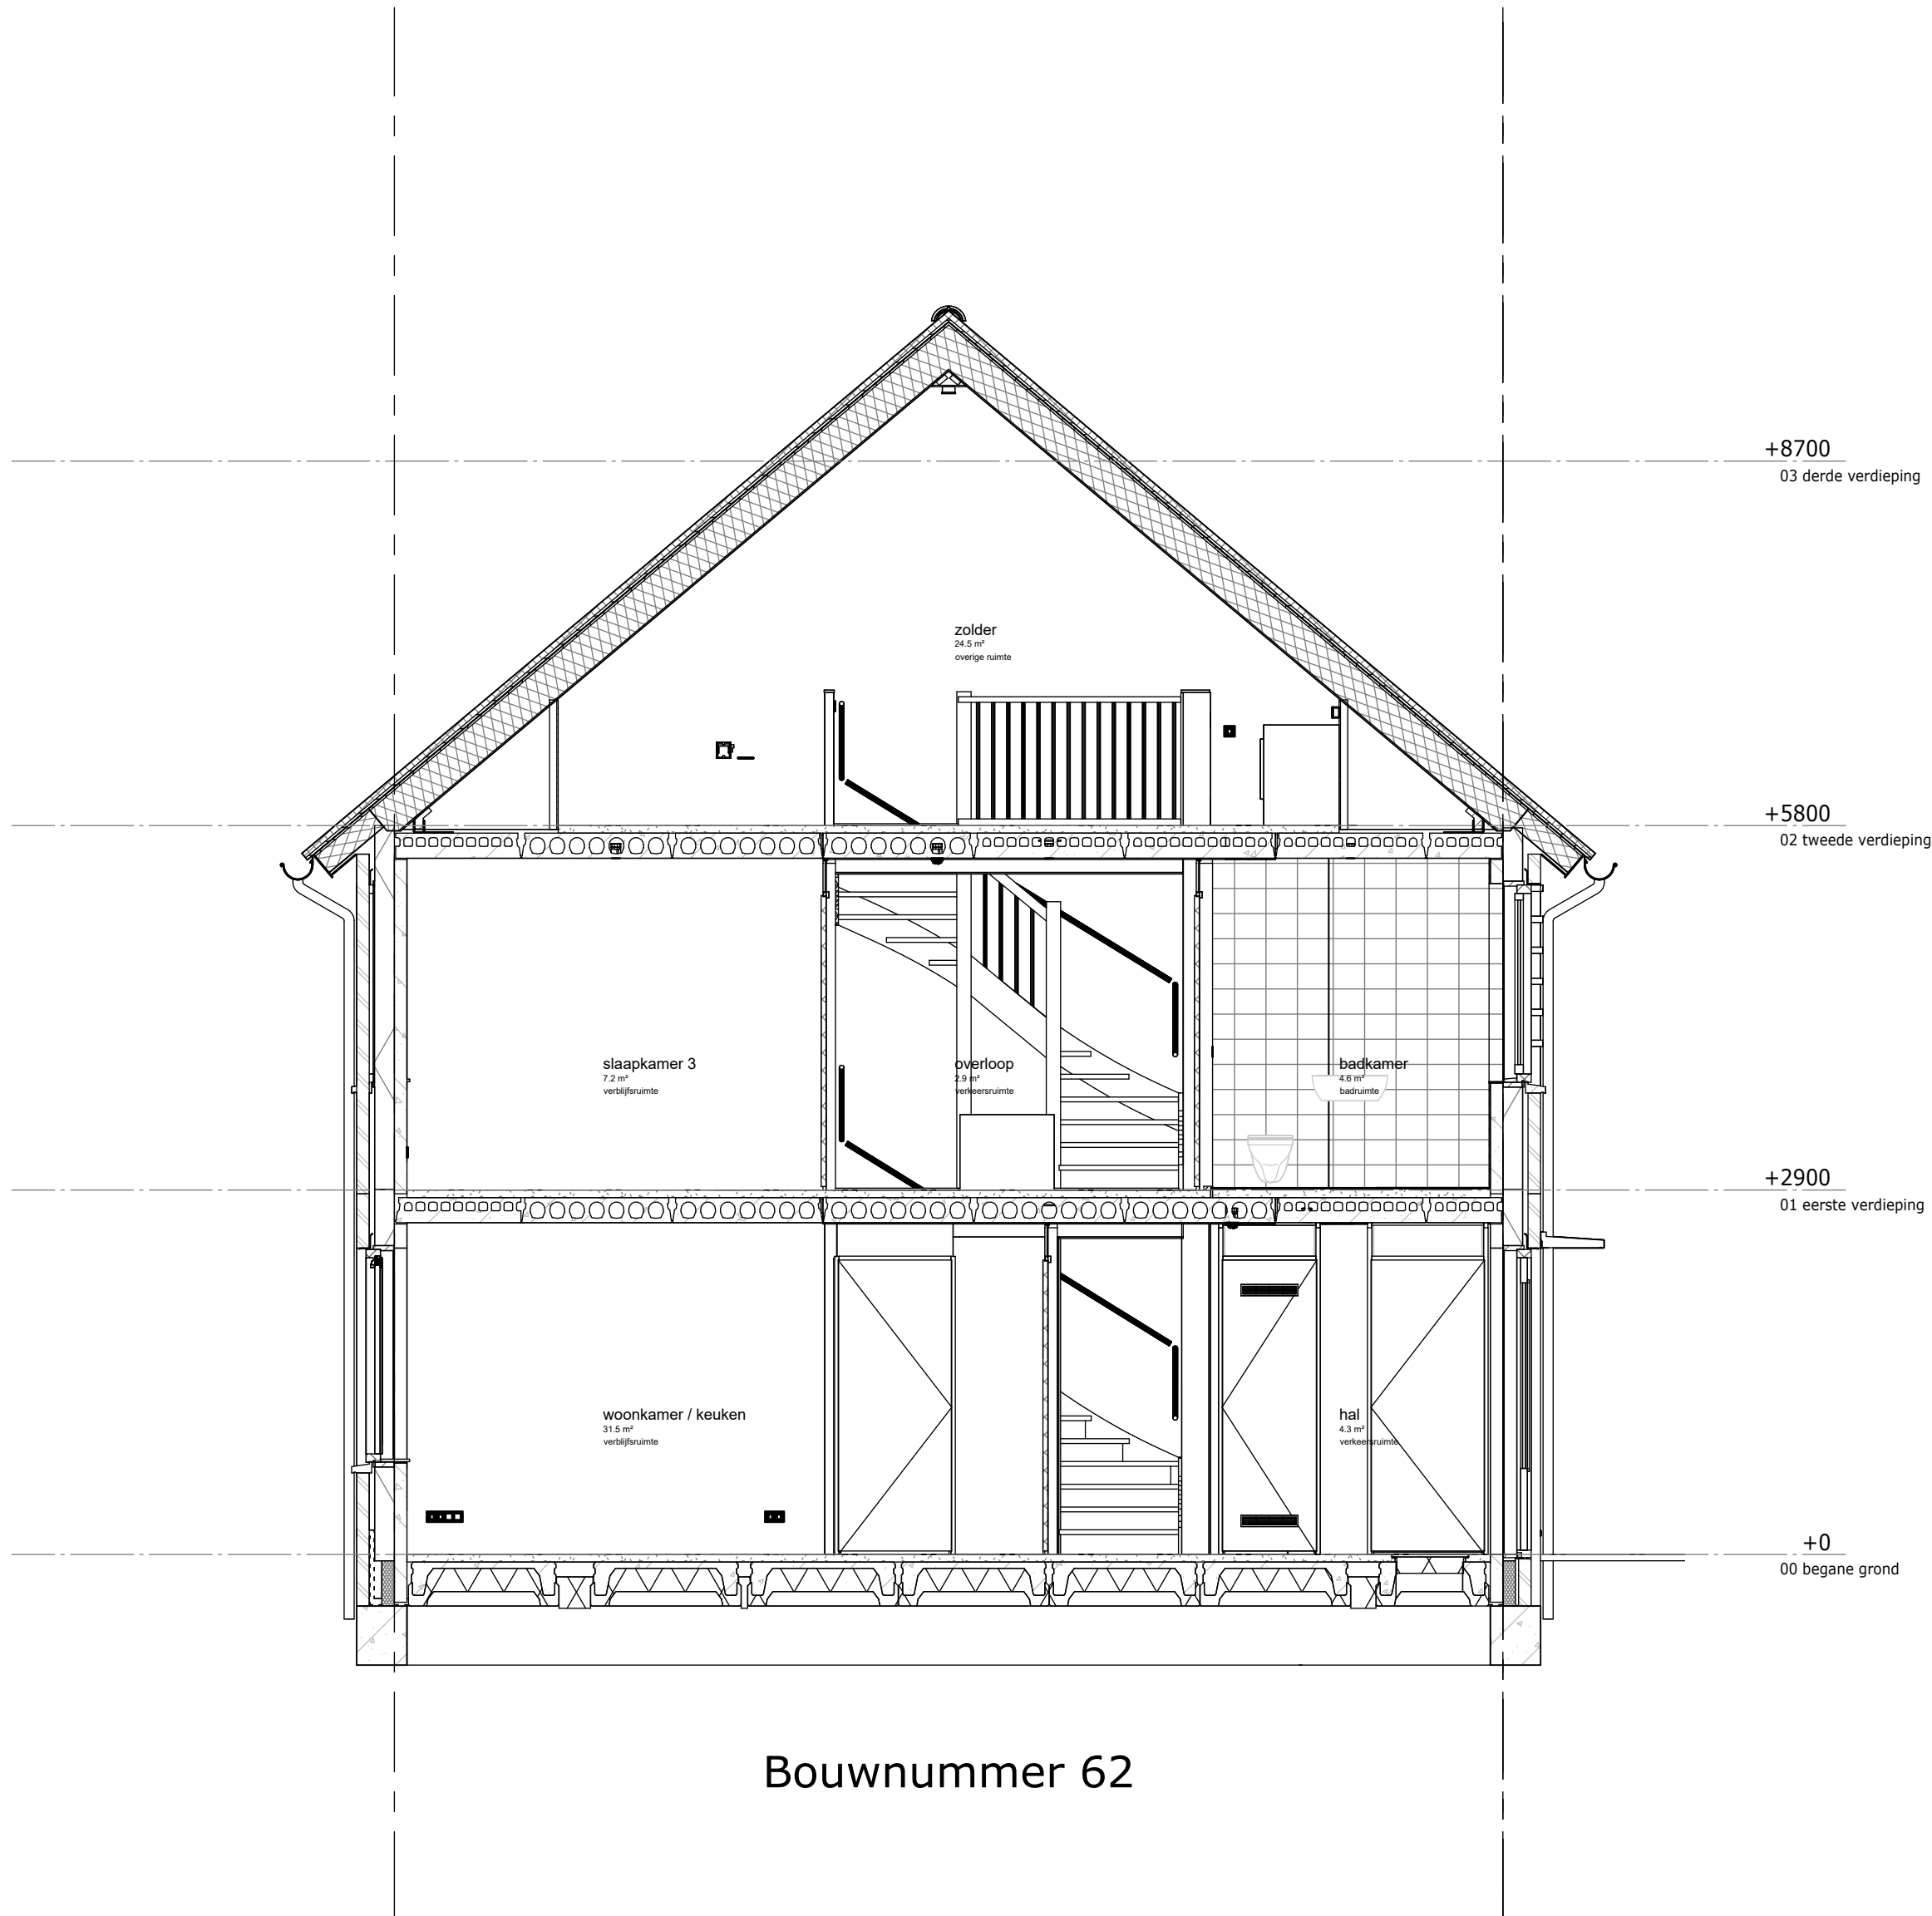

Bouwnummer 62



Weideblik fase 3 Oldenzaal
doorsnedes

werknr.:
bloknr.: Blok 12

tek.nr.: 12.300
schaal: 1:50
formaat: A2
getekend: RV

datum: 15-09-2025
wijziging:

Trebbe NoordOost B.V.

telefoon: 088 259 00 00
website: www.trebbe.nl

