




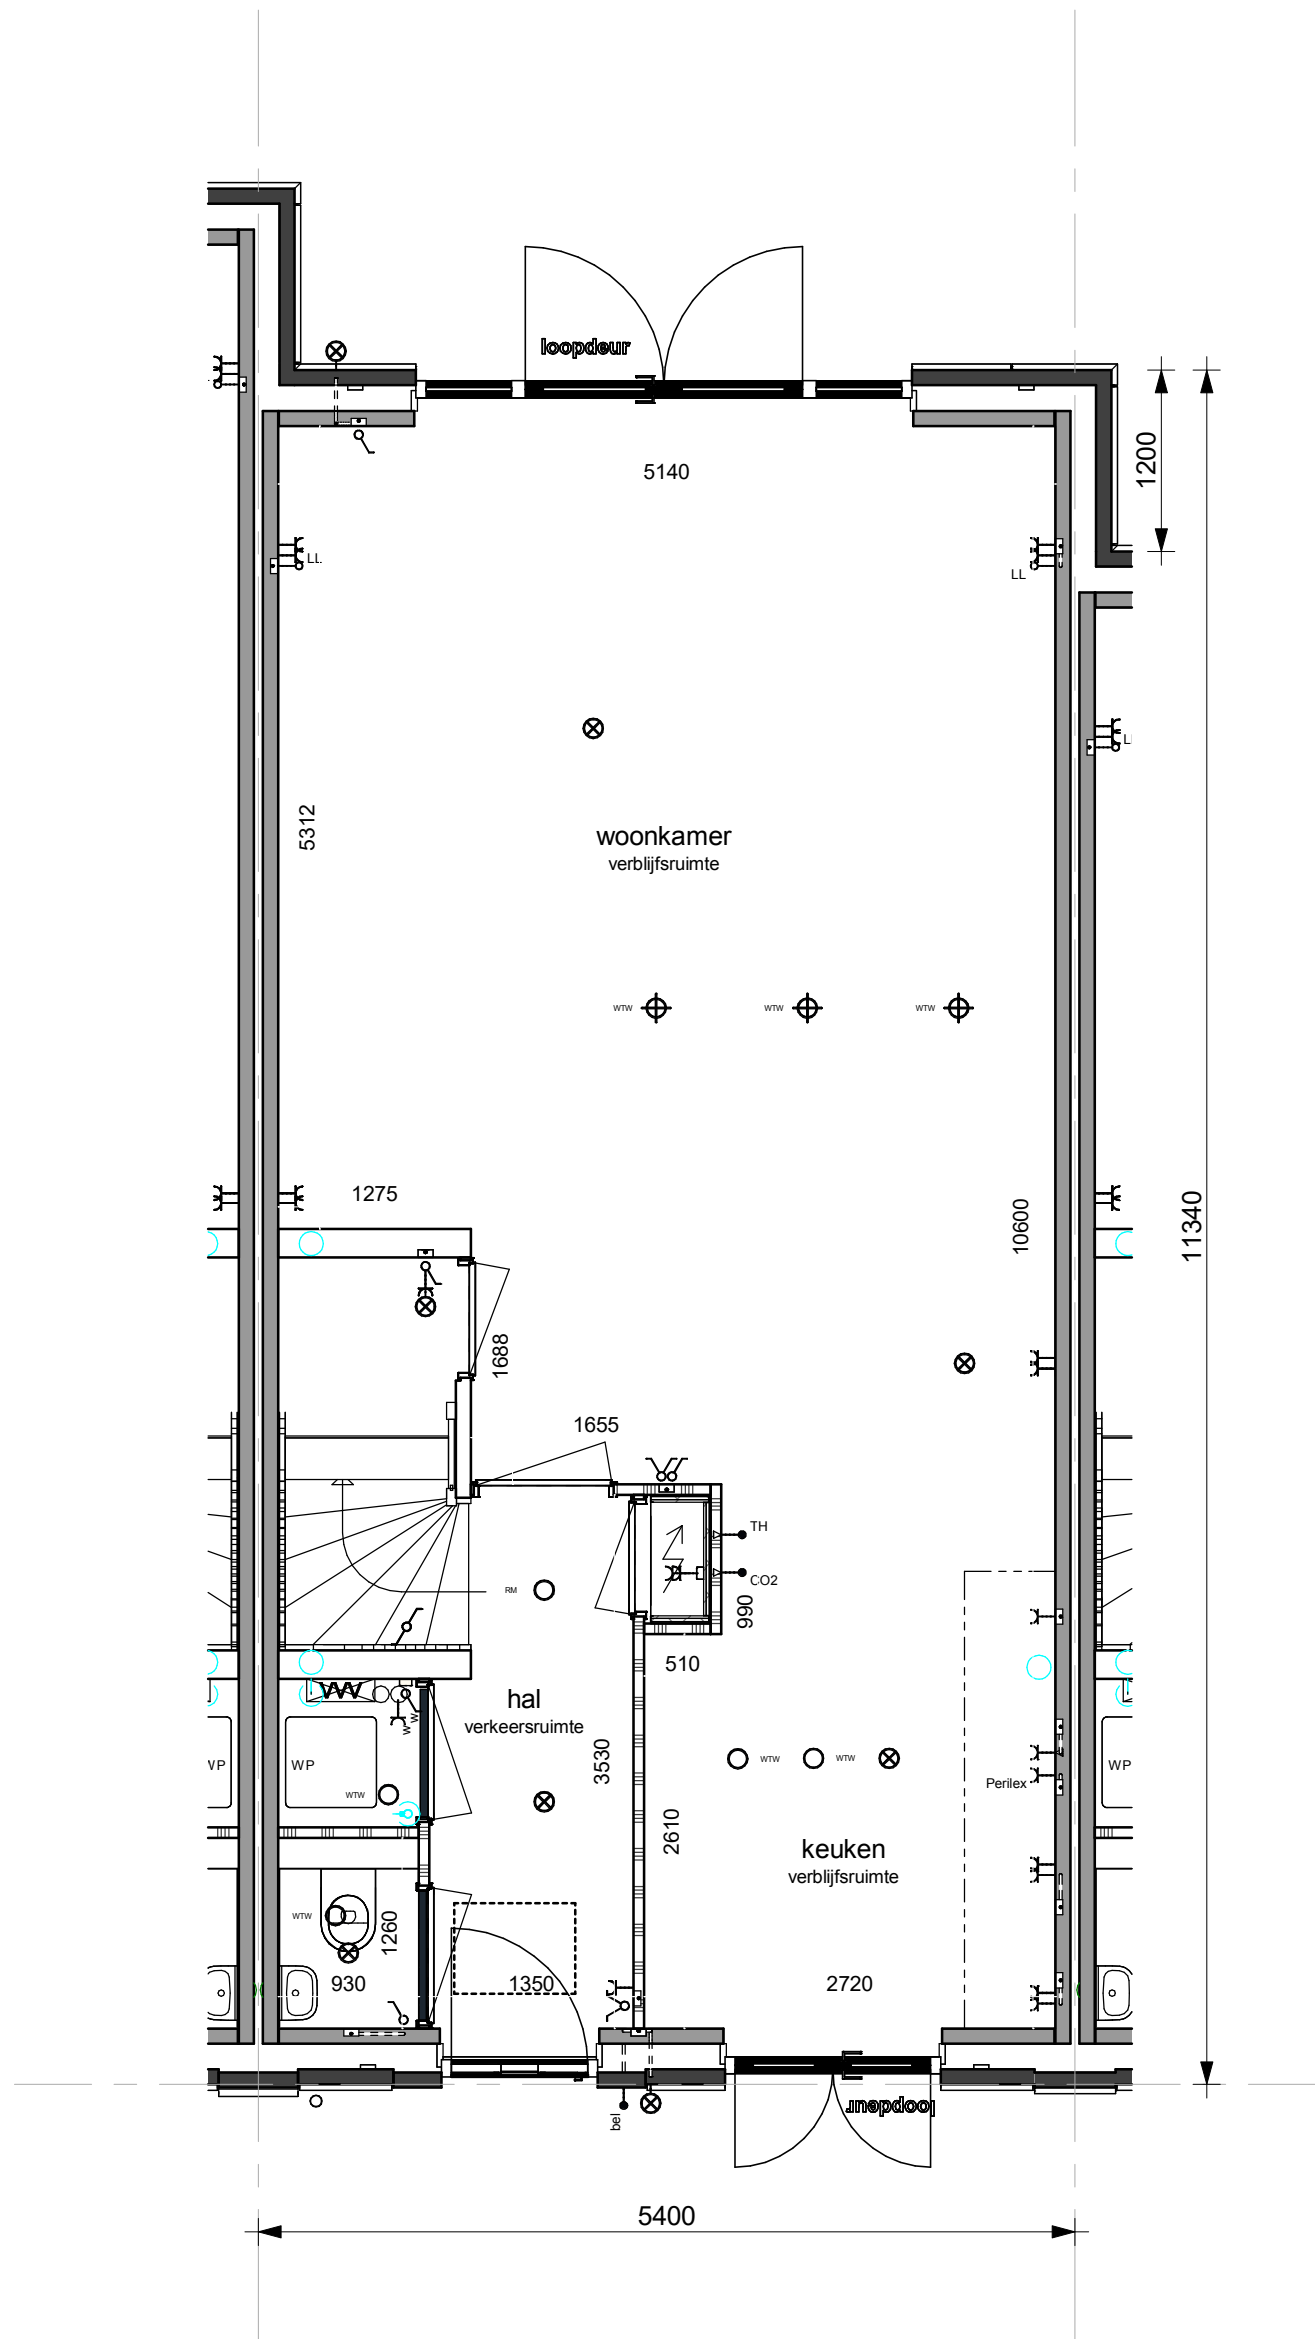

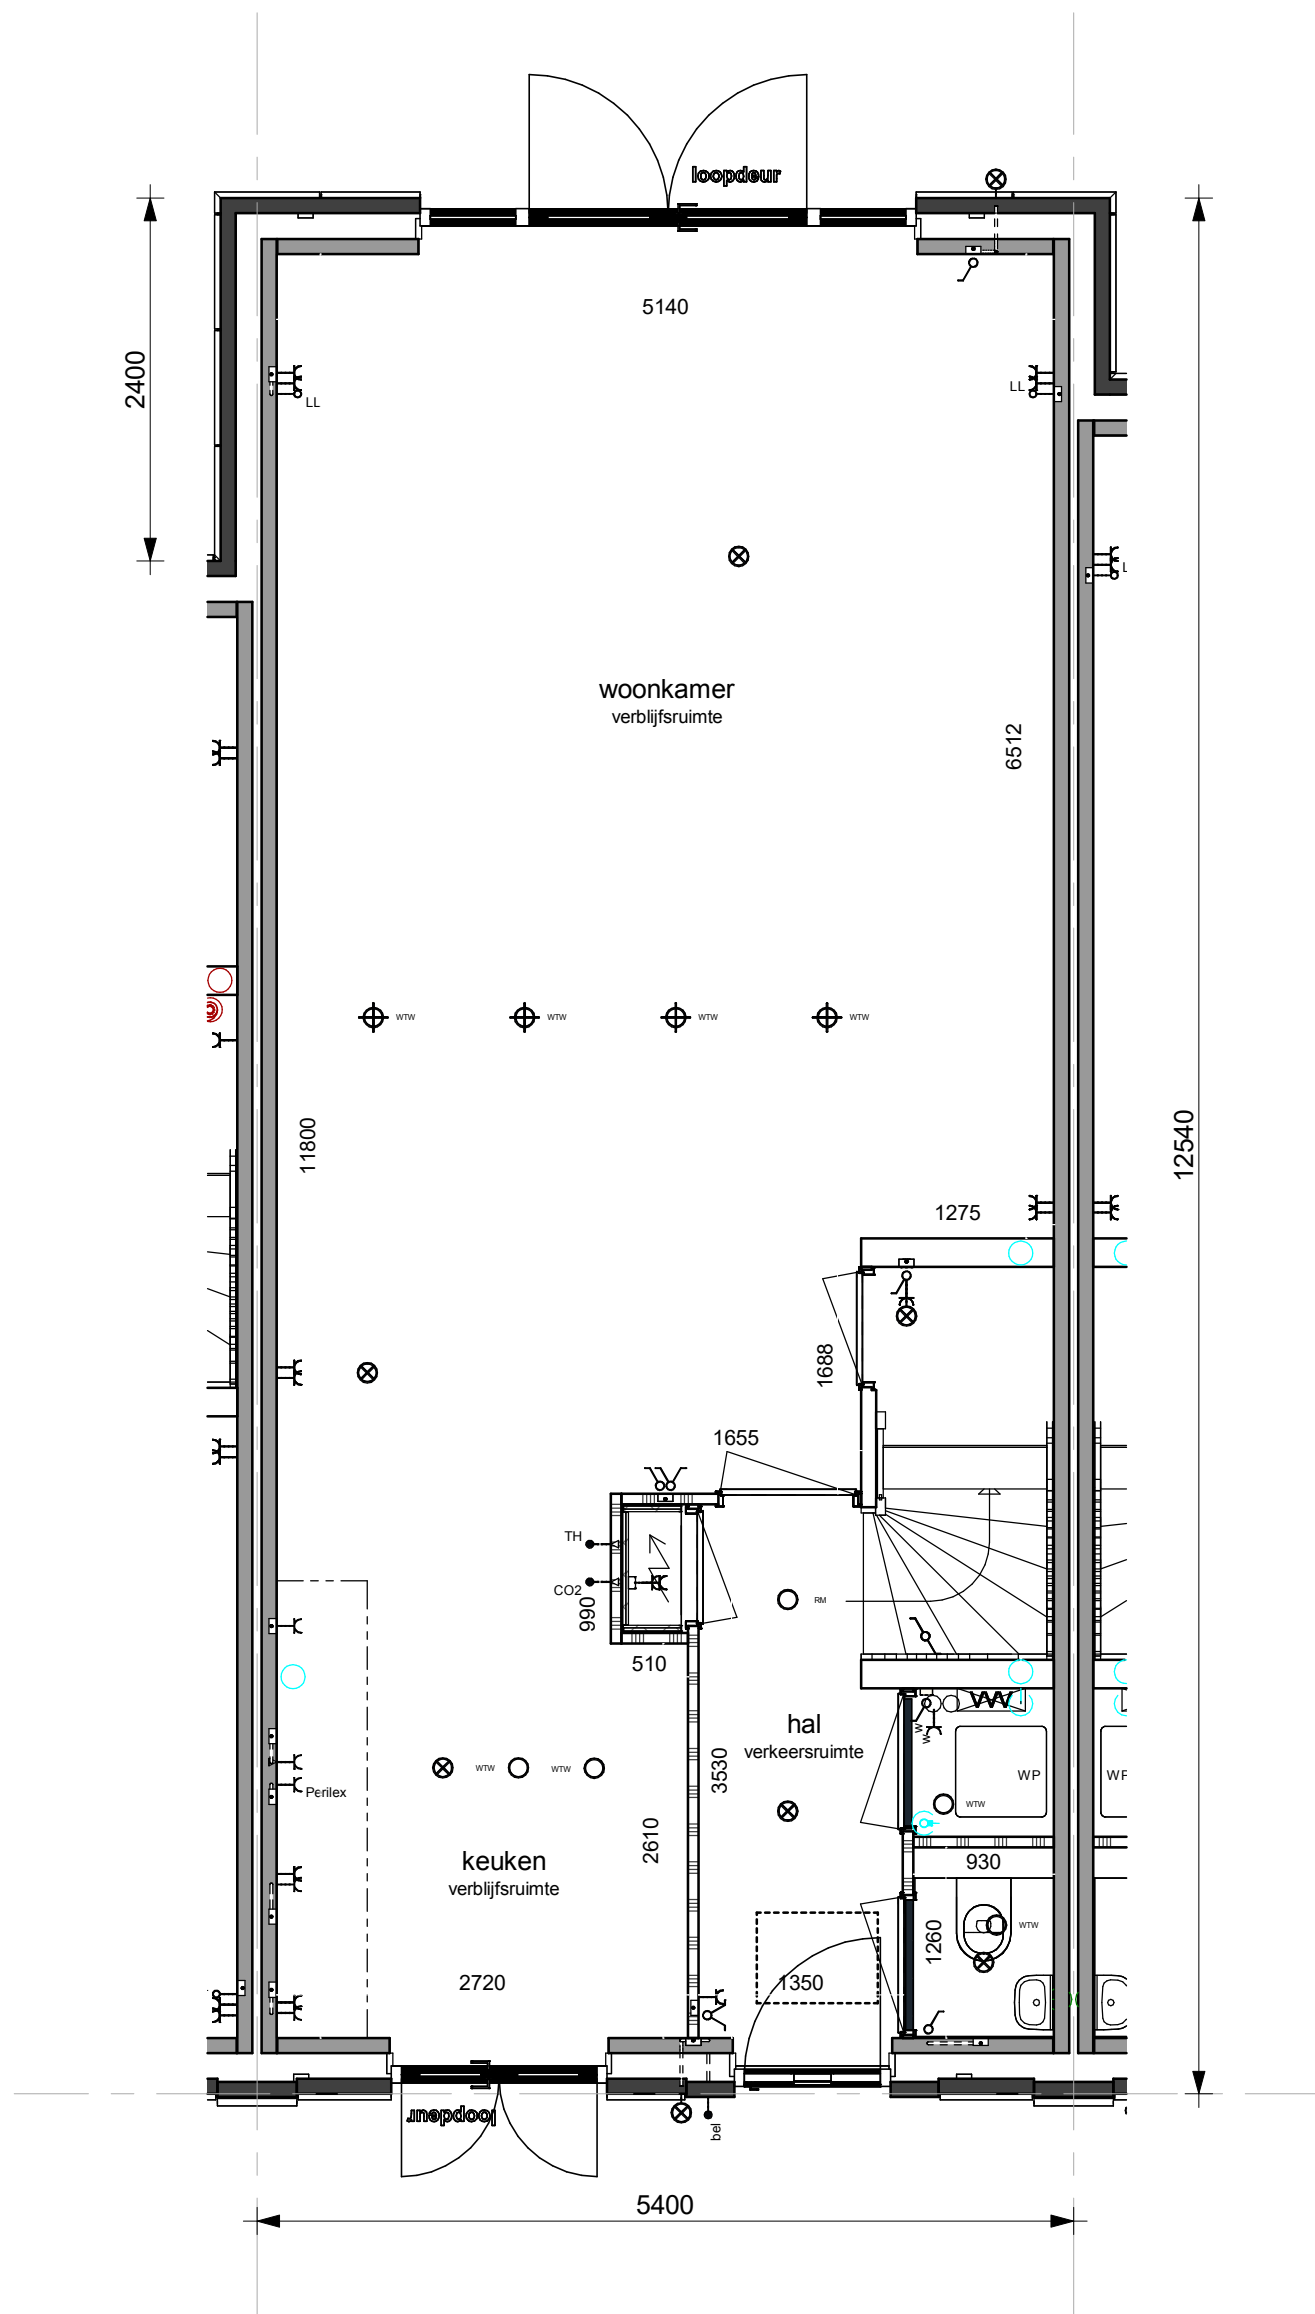

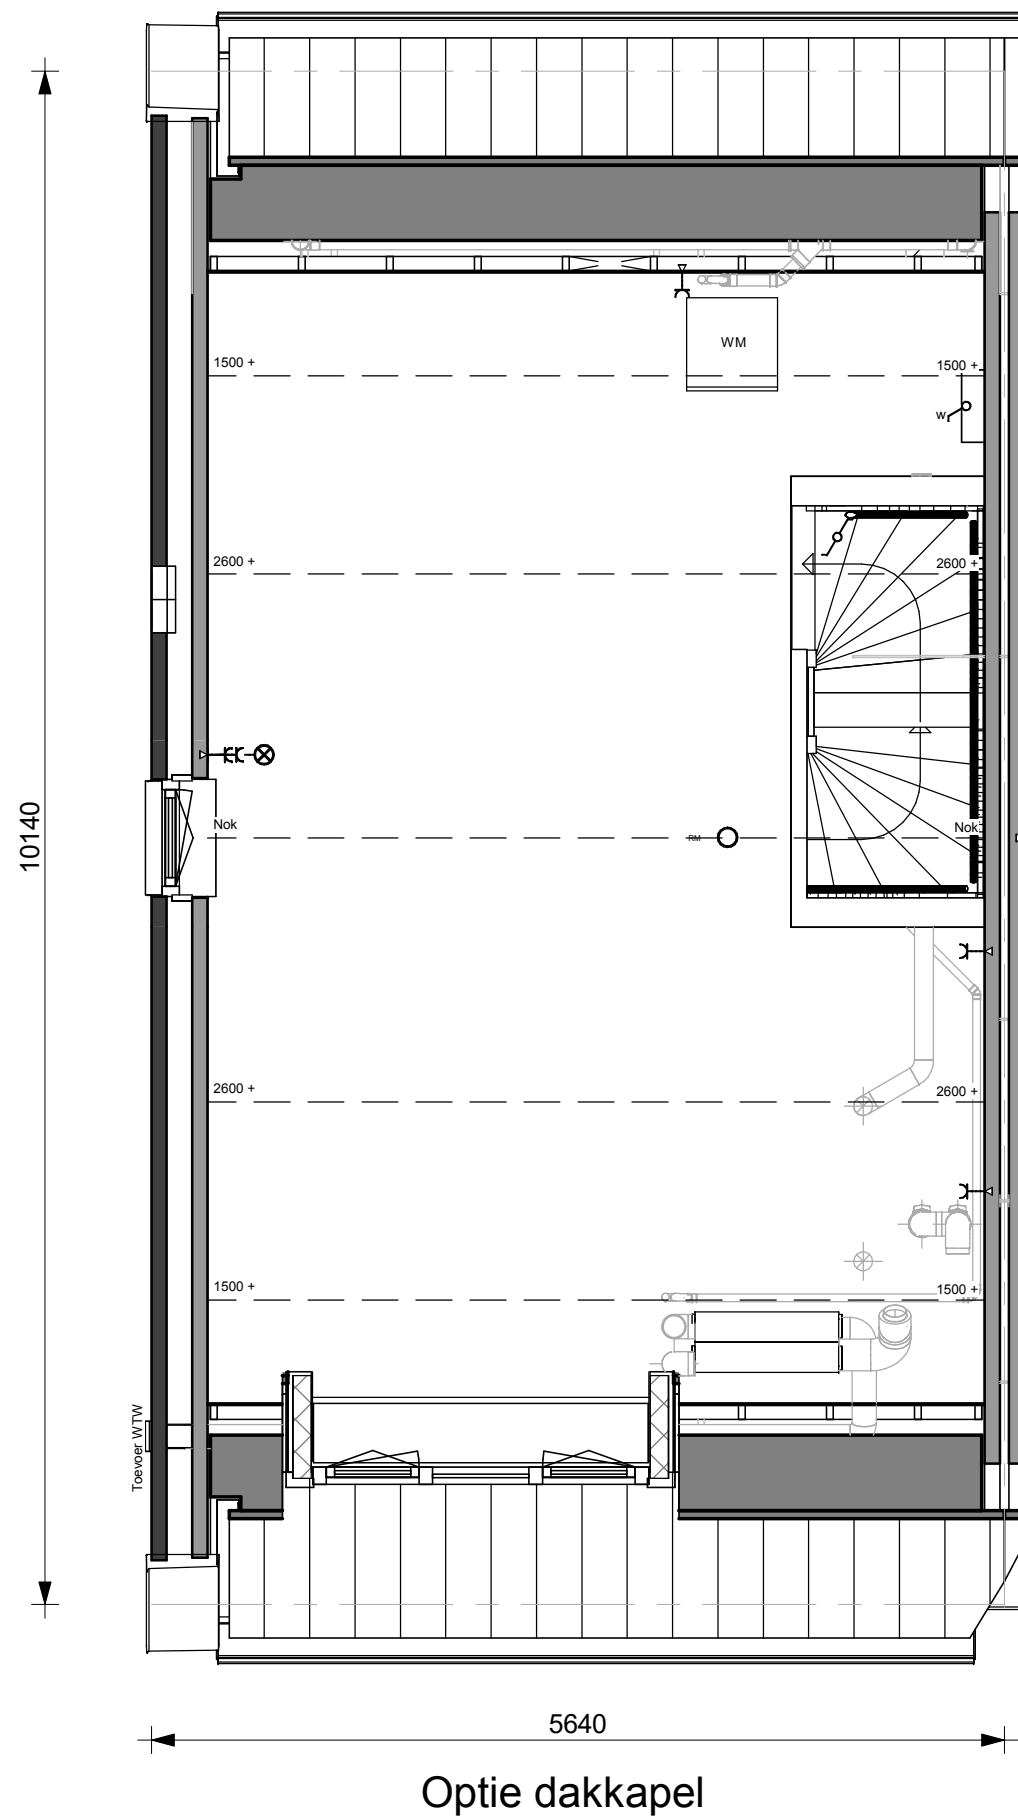

Zolder




Voorgevel




Linker zijgevel


opmerkingen/ gecontroleerd:	Wij: De: d.d.: Omschrijving wijzigingen:		
Bouwconcept:	project: Eengezinswoningen		
	Plan "Oude Goote" te Brielle		
	opdrachtgever: Bouwbedrijf Roosdom Tijhuis B.V.		
 Bouwbedrijf Roosdom Tijhuis bv Julesstraat 6 Postbus 237 7460 AE RUSSEN TELEFOON 0548 51 80 24 E-MAIL info@roosdomtijhuis.nl WEBSITE www.roosdomtijhuis.nl	onderdeel: Optietekening dakkapel		
	ontwerp: Zeinstra Verbeek Architecten (ZVA)	schaal: 1:100	
	getekend: 08-09-2026	tek. nr.: V-01	werk nr.:
	datum: 08-09-2026	proefstuk:	

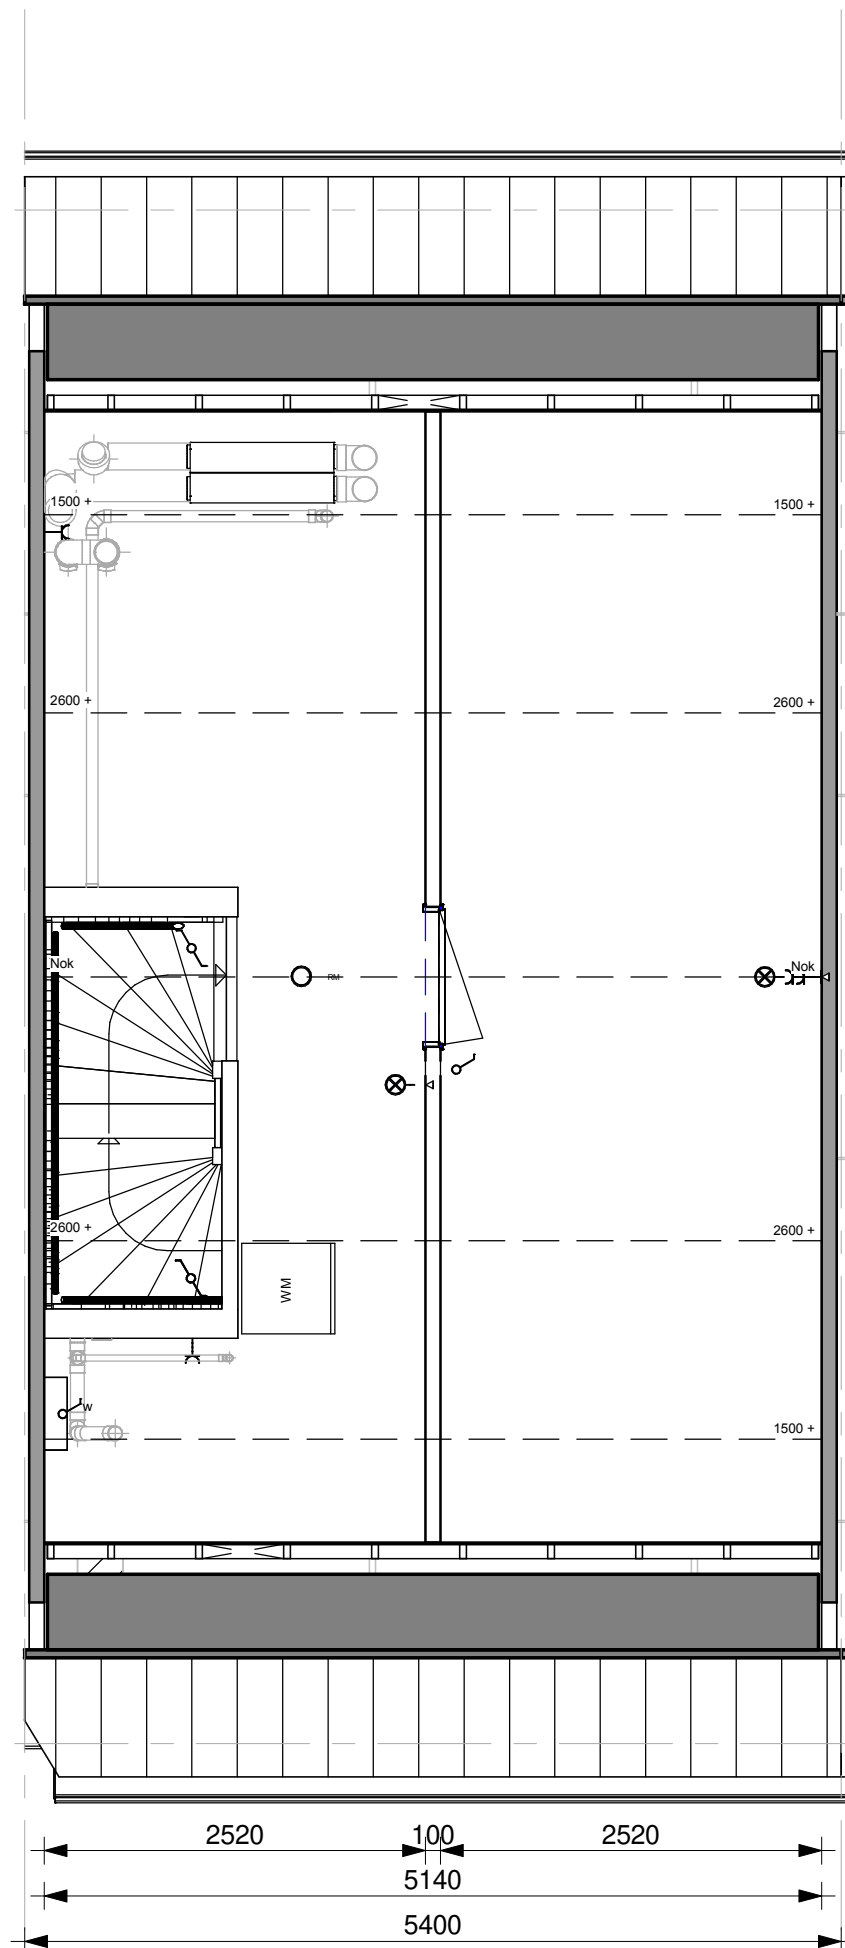

Ongeïsoleerde scheidingwand op zolder:
kamer en voorzolder

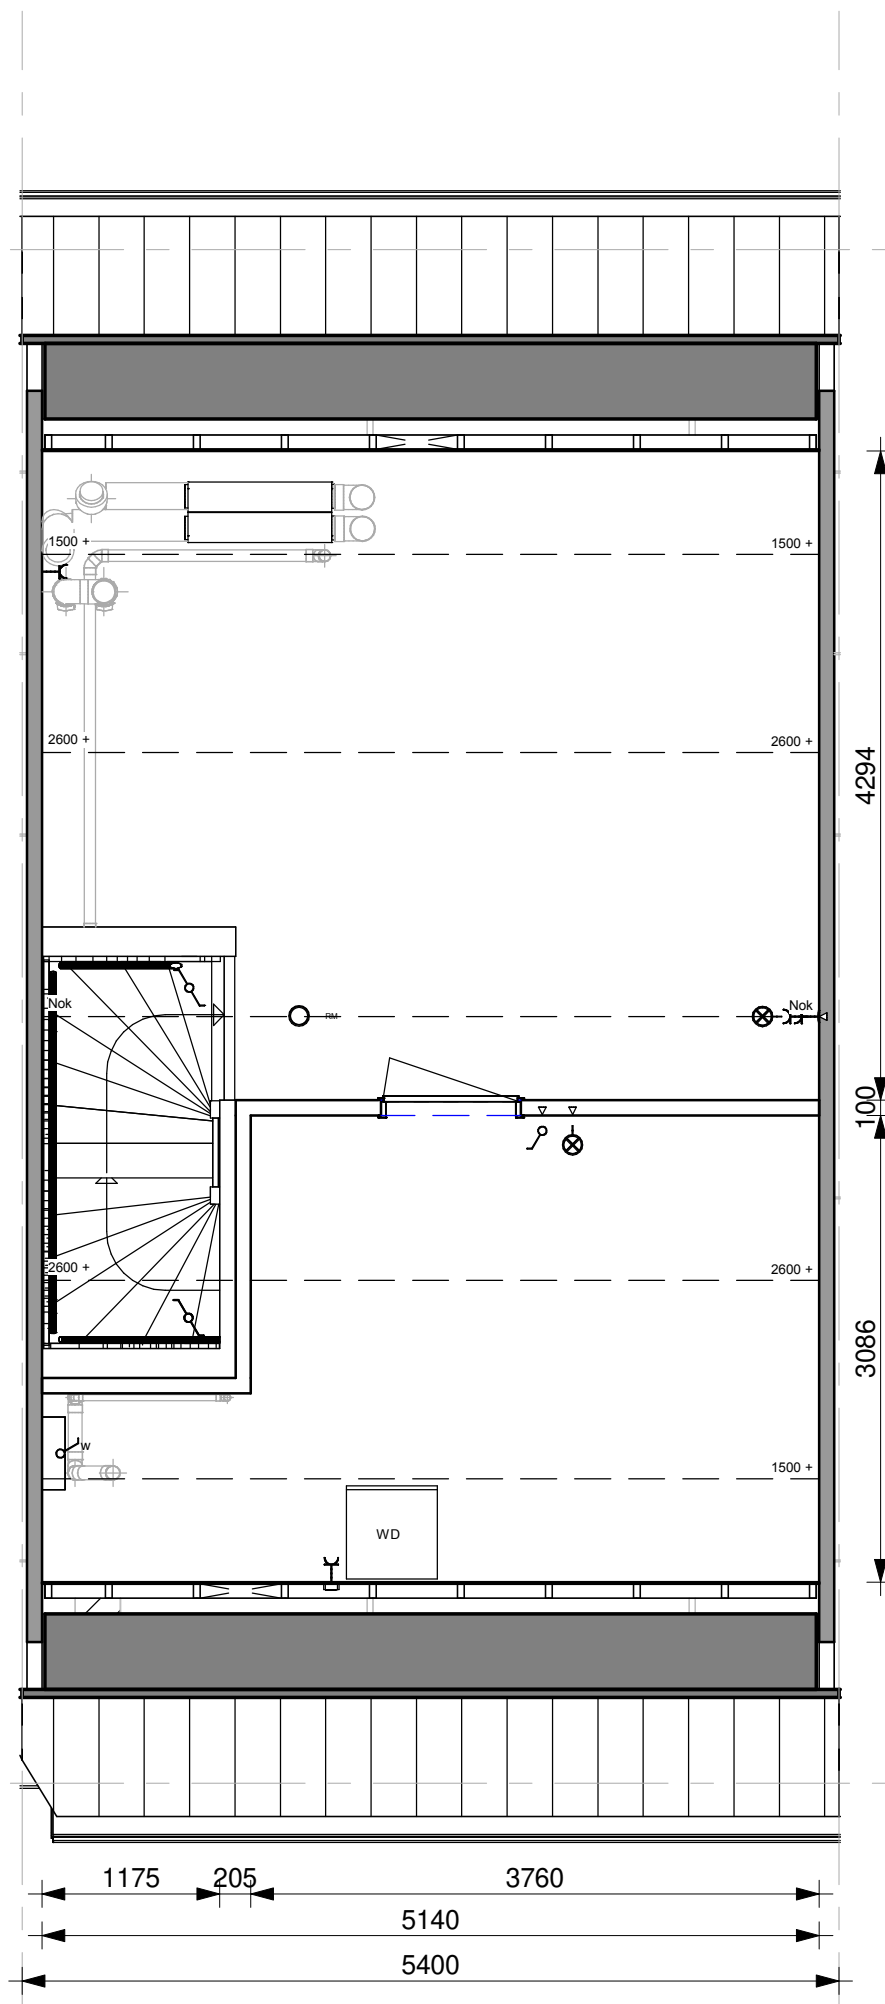


Ongeïsoleerde scheidingwand op zolder:
gesplitst in voor- en achterkamer

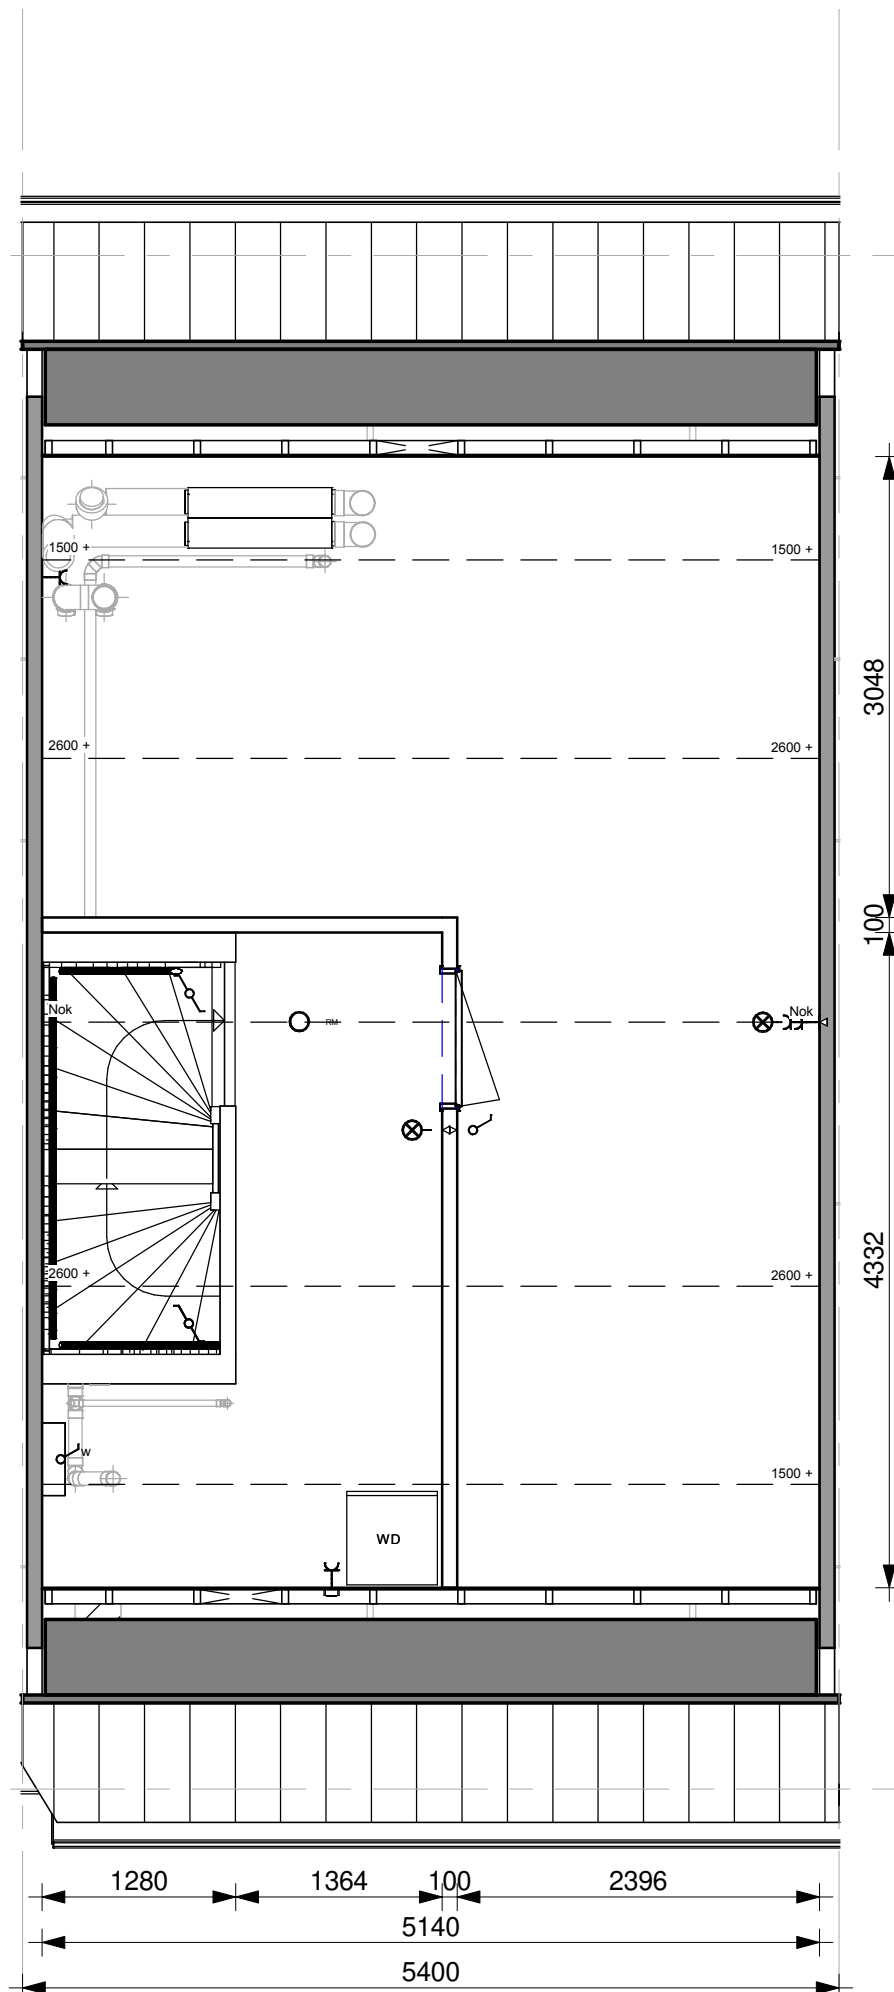

Ongeïsoleerde scheidingwand op zolder:
kamer en kleine voorzolder

mw code 0564

1:50

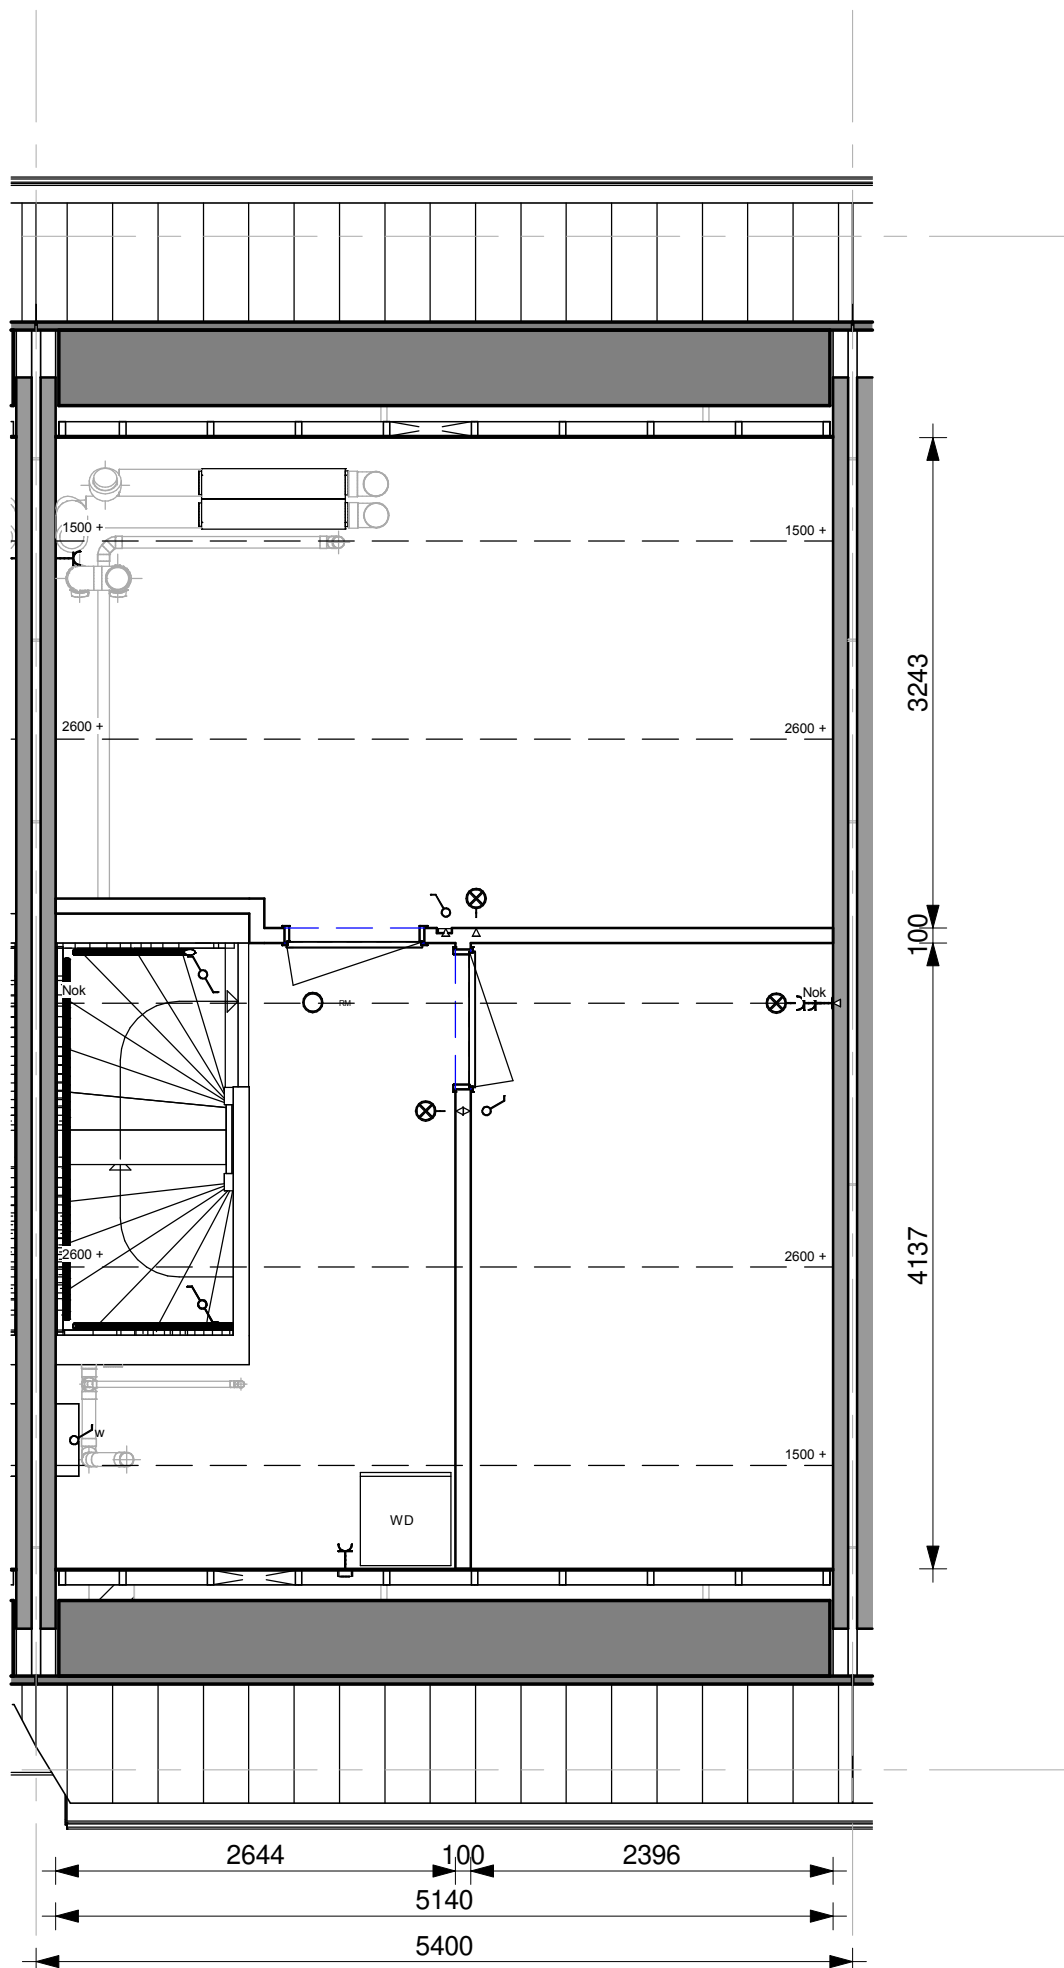

Ongeïsoleerde scheidingswand op zolder:
twee kamers en voorzolder