


HOOGTE	SYMBOOL	OMSCHRIJVING
300+		ANSLUITPUNT, BEDRAAD, NIET AFGEMONTEERD
300+		LOZE LEIDING
2200+ 2000+ 200		LICHTPUNT ZONDER ARMATUUR binnen 2200+ buiten 2000+
200		WANDARMATUUR
		BEL
		CENTRAALDOOS MET LICHTPUNT
1200+		BEL DRUKKER
		ROOKMELDER
1050+		ENKELPOLIGE SCHAKELAAR
1050+		SERIE SCHAKELAAR
1050+		WISSELSCHAKELAAR
		VLOERVERWARMINGSVERDELERS
VLOER		AARDMAT
300+		DEUBELVOUDIGE WANDCONTACTDOOS
20		ENKELVOUDIGE WANDCONTACTDOOS
N.T.B.		DEUBELVOUDIGE WANDCONTACTDOOS, OPBOUW
500+		ENKELVOUDIGE WANDCONTACTDOOS, WATERDICHT
0/5 KILOVOLT		WANDCONTACTDOOS, 2x230VOLT
1200+		WERKSCHAKELAAR WARMTEPOMP
1200+		WERKSCHAKELAAR PV-PANEELEN
300+		DATA ANSLUITING
1500+		ANSLUITPUNT TBV THERMOSTAAT, AFGEMONTEERD
1500+		ANSLUITPUNT CO2, AFGEMONTEERD
ONDER WAPPEL		GRONDKABEL
650+		CENTRAAL AARDPUNT
		VLOERVERWARMING (vertrektemperatuur conform Bti)
		VLOERVERWARMING (vertrektemperatuur max. 18°C)

 = warmtepomp buitenunit in het dak

WM = wasmachine
WD = wasdroger
VV = vloerwarmingsverdeler
○ = toevoerpunt mechanische ventilatie plafond
○ = afvoerpunt mechanische ventilatie plafond
--- = tegelwand
□ = vogelnestkast gierzwaluw/huismus
■ = gevelrooster b.v. ventilatie
○ = hemelwaterafvoer
— = elektrische designradiator

TOELICHTING:

- Aan de maatvoering kunnen geen rechten worden ontleend.
- Alle maatvoering betreft circa maatvoering en is aangegeven in millimeters.
- Elektra aansluitpunten, keukenopstelling, ventilatiepunten, radiatoren en rookmelders zijn indicatief aangegeven.
- Het is mogelijk dat niet alle symbolen van toepassing zijn op uw woningtype.
- Maatvoering bij schuin dak is tot 150cm lijn.
- Maatvoering in het toilet en de badkamer is exclusief tegelwerk.
- De oppervlaktes van de slaapkamers onder een hellend dak zijn tot de 150cm lijn.
- De getekende PV-panelen zijn het minimum aantal panelen om te voldoen aan de BENG. De optionele PV-panelen dienen in een rechthoek geplaatst te worden.

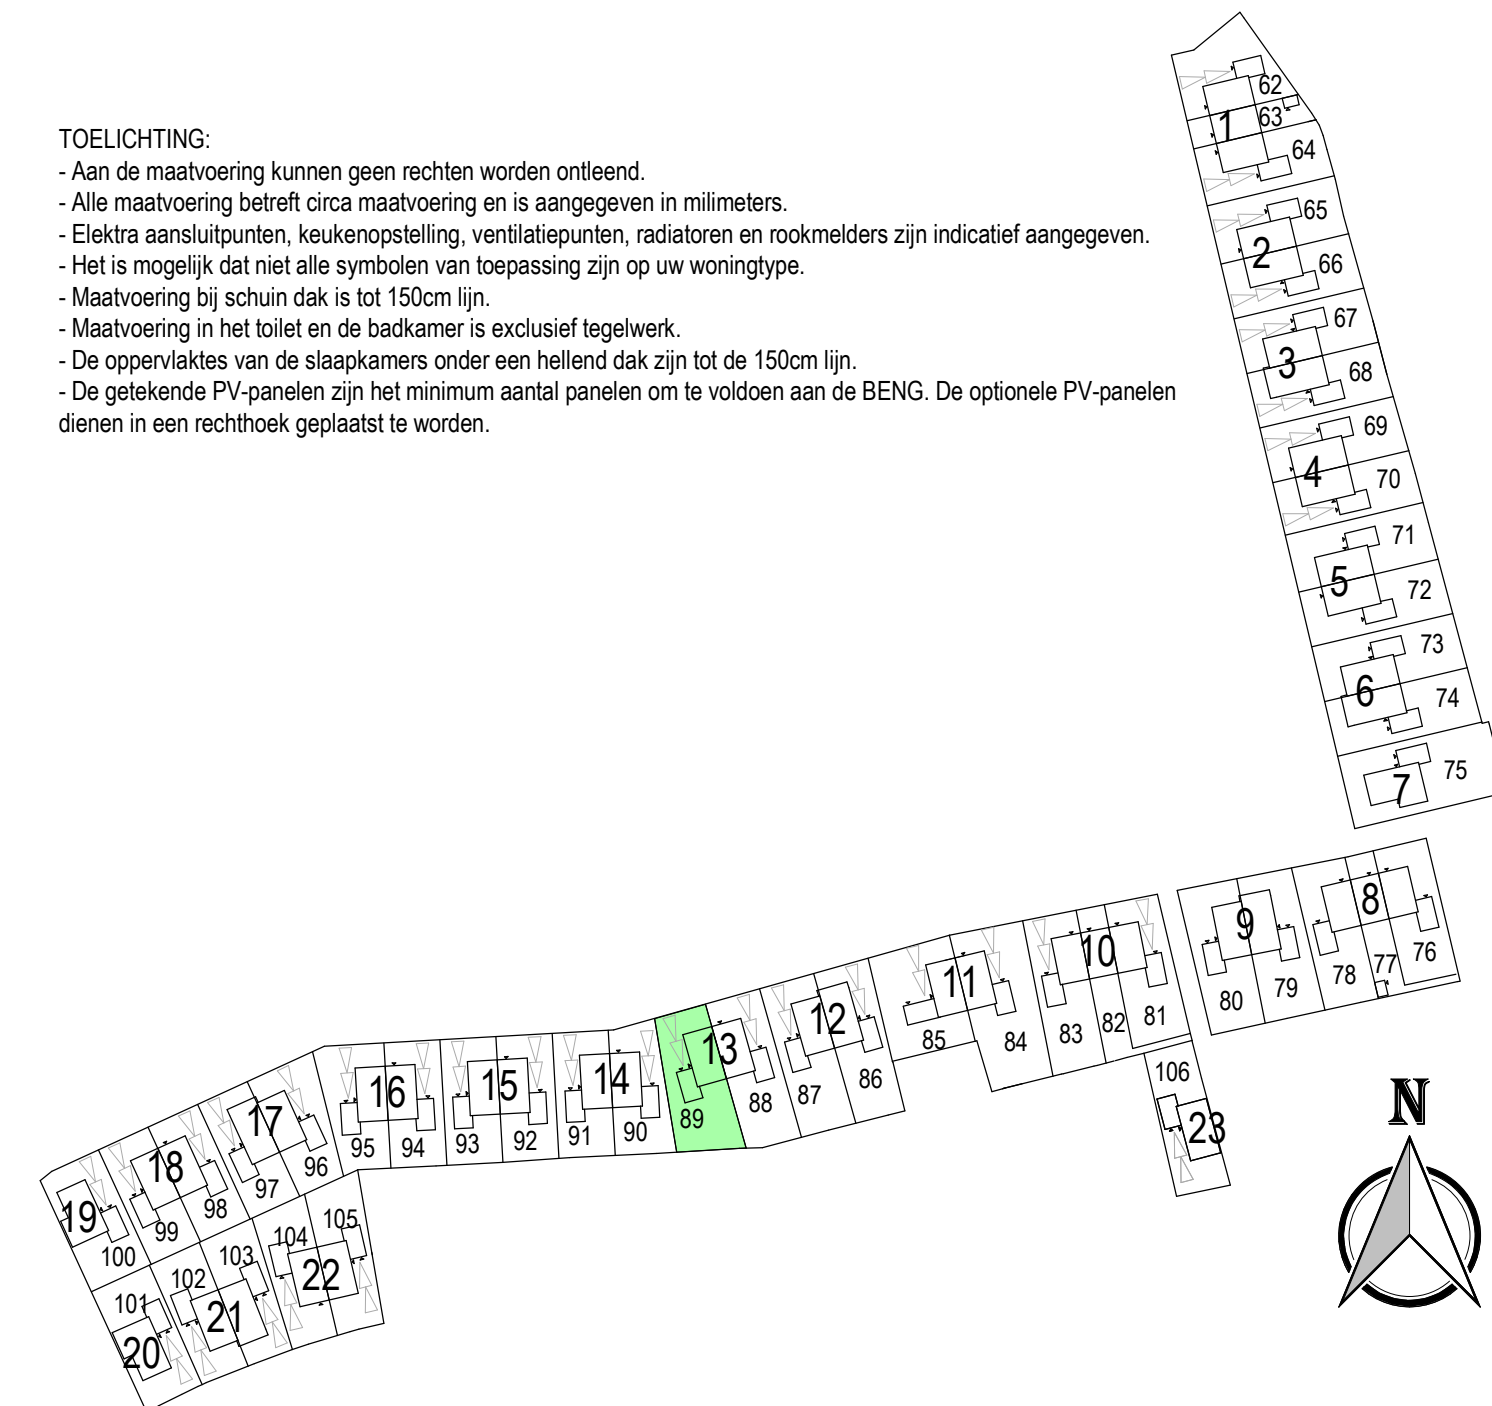

MIX
ARCHITECTUUR
Generaal Hackettlaan 8
6711 VZ Ede
Postbus 180
6710 BD Ede
Tel: 0318-648950
www.MIX-architectuur.nl

opdrachtgever: BPD Ontwikkeling B.V. Regio Noord-Oost & Midden
De Brand 30
3823 LK Amersfoort

project: Tiel
Veilingterrein

onderwerp: Verkooptekening bouwnummer 89

projectarchitect:	Maarten Venhorst	datum:	18-07-2025	projectnummer:	P00671
projectleider:	Erwin Oosterbeek	gewijzigd:		schaal:	As indicated
modelleur:	Luuk Nijhuis	formaat:	594x1189	bladnummer:	B9089