

Renvooi installaties

Elektra hoogte maatvoering conform TOK tenzij anders aangegeven.

- ×

aansluitpunt licht
- ⊕

aansluitpunt licht, wand
- ⊕

centraaldoos met lichtpunt
- armatuur aan de wand
- rookmelder
- ⋮

aansluitpunt niet bedraad
- ⊠

verdeelinrichting / meterkast / groepenkast
- ⊙

beldrukker
- ⌋

schel
- ⌋

schakelaar, 1-polig
- ⌋

werkschakelaar tbv PV-panelen
- ⌋

schakelaar, 3-polig
- ⌋

schakelaar, wissel
- ⌋

schakelaar, kruis
- ⌋

schakelaar, serie
- ⌋

wandcontactdoos 1-voudig met beschermingscontact
- ⌋

wandcontactdoos 2-voudig met beschermingscontact, verticaal
- ⌋

wandcontactdoos 2-voudig met beschermingscontact
- ⌋

thermostaatleiding, bedraad
- ww

mechanische ventilatie-unit incl. warmteterugwinunit
- wp

warmtepomp
- ⊙

inblaasventiel mechanische ventilatie
- ⊙


afzuigventiel mechanische ventilatie
- ⊠

verdeler vloerverwarming
- rad

elektrische radiator
- □ □

kanalen in het zicht
- ⌋

vloerverwarming

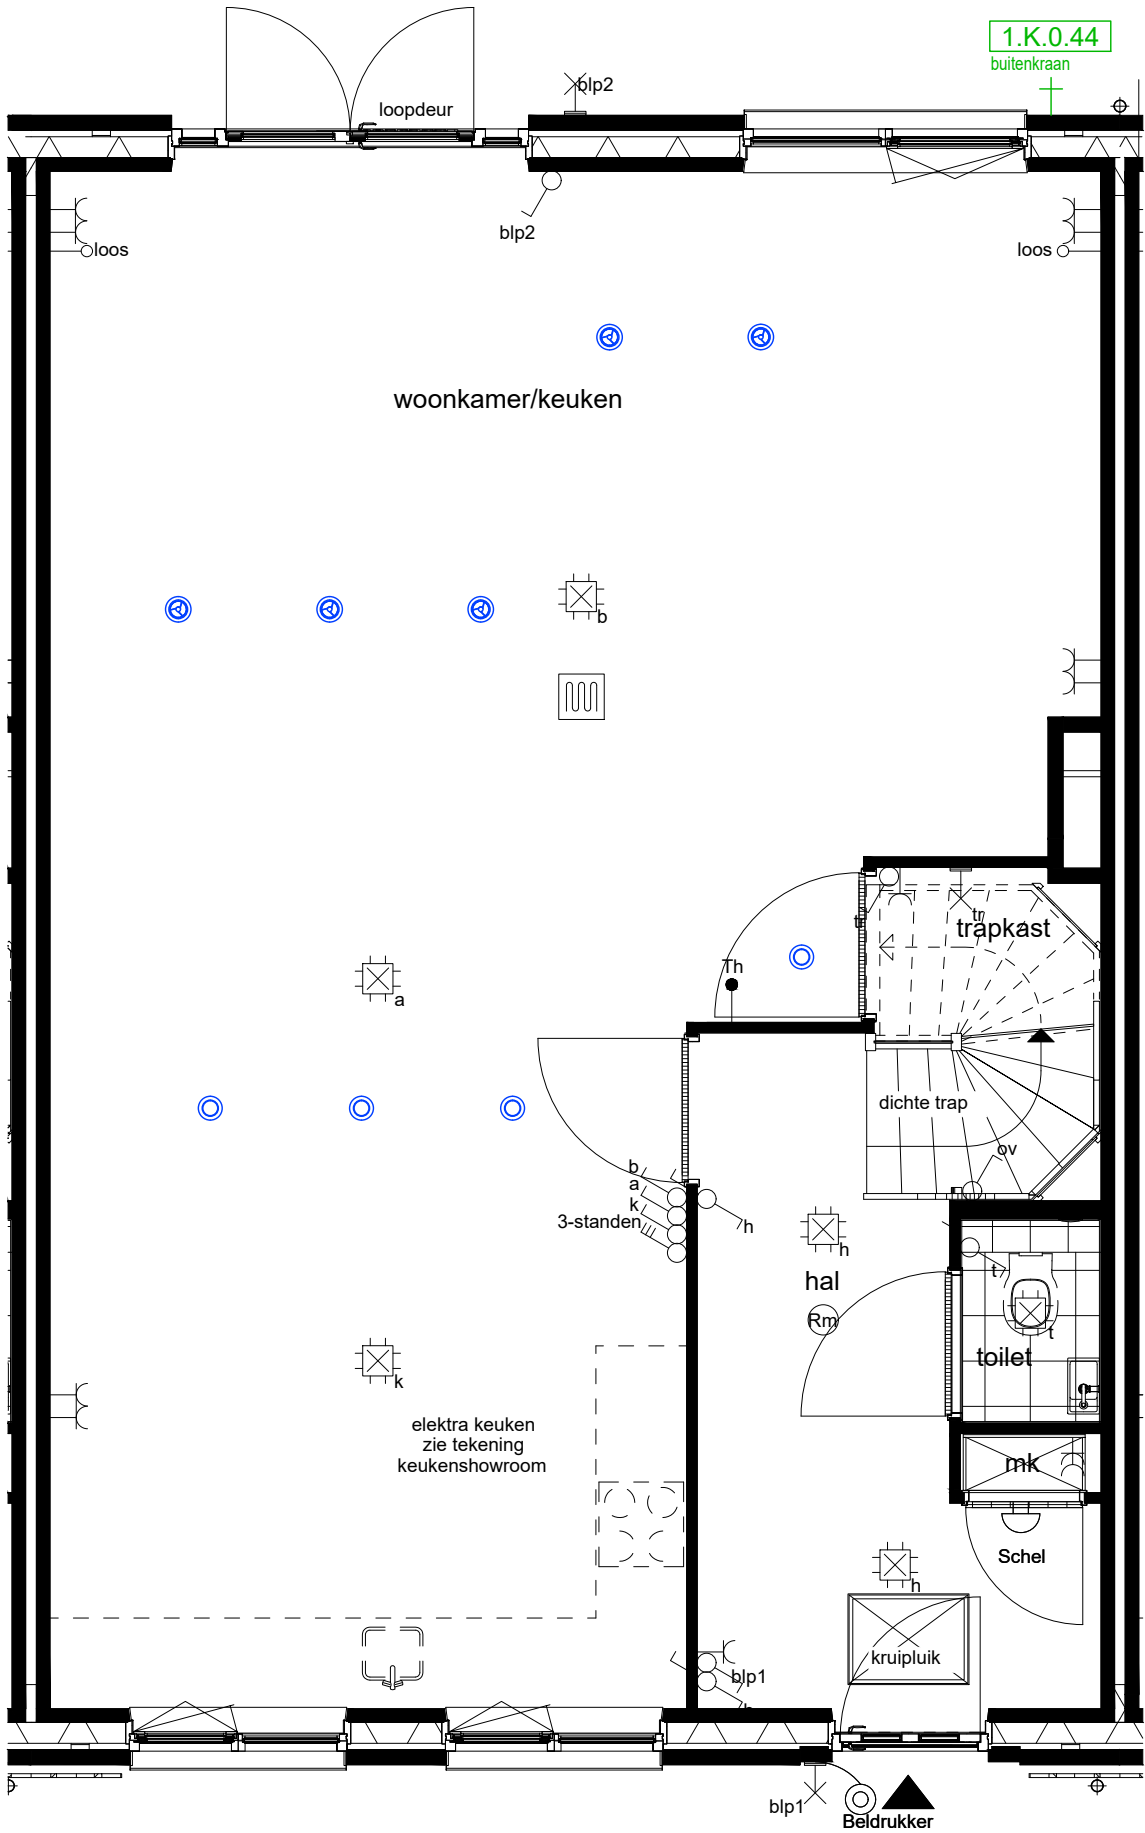

blauw = via AO
zwart = standaard
rood = offerte (voorlopig)
groen = opdracht (definitief)

voor akkoord:
datum:

Deze tekening is alleen bedoeld voor het meer- en minderwerk. U kunt geen rechten ontleen aan deze tekening, behalve voor de aangegeven opties en wijzigingen. De exacte posities van installatieonderdelen worden later door de installateur bepaald. De maatvoering is indicatief. Wijzigingen uit showroomoffertes zijn niet in deze tekening verwerkt. Alle voorgaande tekeningen komen hiermee te vervallen.



VAN WIJNEN

Van Wijnen Stolwijk B.V.
Benedenkerkseweg 48
Postbus 45
2820 AA STOLWIJK
T 0182-34 80 00
E stolwijk@vanwijnen.nl
www.vanwijnen.nl
KvK Rotterdam 29007775

Opdrachtgever :	Schaal : 1:50
BPD Ontwikkeling BV	Getekend : MK
Architect :	Datum : 27-10-2025
Van Bergen Kolpa Architecten	Gewijzigd A : - F : -
Werk :	B : - G : -
11300639_66 won Wielewaal fase 7 en 8	C : - H : -
Onderdeel :	D : - I : -
Meerwerktekeningen Blok M3	E : - J : -
	Tek.Nr.
	Bwnr. 424

Renvooi installaties

Elektra hoogte maatvoering conform TOK tenzij anders aangegeven.

- ×

aansluitpunt licht
- ⌂

aansluitpunt licht, wand
- ⊛

centraaldoos met lichtpunt
- armatuur aan de wand
- rookmelder
- ⌋

aansluitpunt niet bedraad
- ⊞

verdeelinrichting / meterkast / groepenkast
- ⊙

beldrukker
- ⌋

schel
- ⌋

schakelaar, 1-polig
- ⌋

werkschakelaar tbv PV-panelen
- ⌋

schakelaar, 3-polig
- ⌋

schakelaar, wissel
- ⌋

schakelaar, kruis
- ⌋

schakelaar, serie
- ⌋

wandcontactdoos 1-voudig met beschermingscontact
- ⌋

wandcontactdoos 2-voudig met beschermingscontact, verticaal
- ⌋

wandcontactdoos 2-voudig met beschermingscontact
- ⌋

thermostaatleiding, bedraad
- vw

mechanische ventilatie-unit incl. warmteterugwinunit
- wp

warmtepomp
- ⊙

inblaasventiel mechanische ventilatie
- ⊙


afzuigventiel mechanische ventilatie
- ⊞

verdeler vloerverwarming
- rad

elektrische radiator
- ⊞

kanalen in het zicht
- ⊞

vloerverwarming

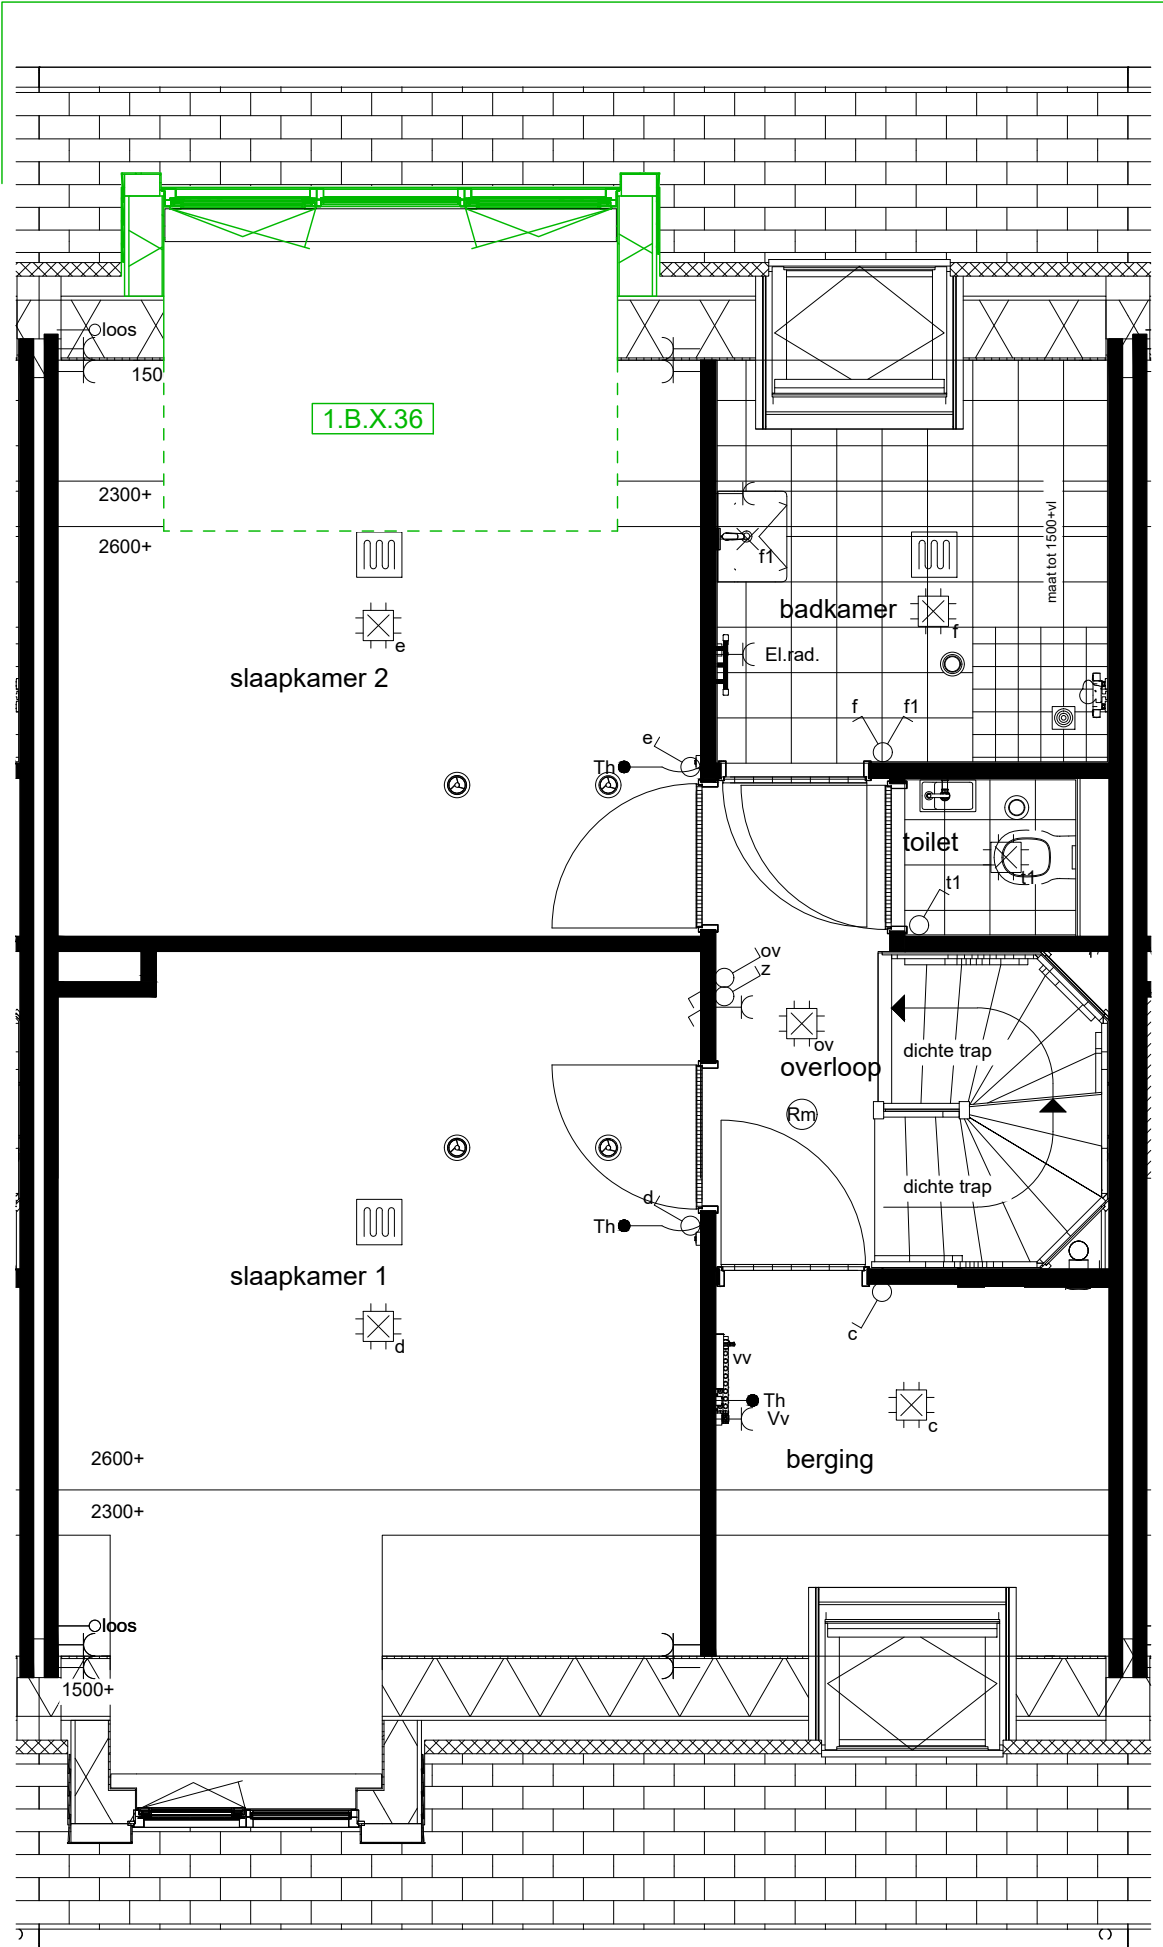

1e verdieping

blauw = via AO
zwart = standaard
rood = offerte (voorlopig)
groen = opdracht (definitief)

voor akkoord:
datum:

Deze tekening is alleen bedoeld voor het meer- en minderwerk. U kunt geen rechten ontleen aan deze tekening, behalve voor de aangegeven opties en wijzigingen. De exacte posities van installatieonderdelen worden later door de installateur bepaald. De maatvoering is indicatief. Wijzigingen uit showroomoffertes zijn niet in deze tekening verwerkt. Alle voorgaande tekeningen komen hiermee te vervallen.



VAN WIJNEN

Van Wijnen Stolwijk B.V.
Benedenkerkseweg 48
Postbus 45
2820 AA STOLWIJK
T 0182-34 80 00
E stolwijk@vanwijnen.nl
www.vanwijnen.nl
KvK Rotterdam 29007775


Opdrachtgever :	Schaal : 1:50
BPD Ontwikkeling BV	Getekend : MK
Architect :	Datum : 27-10-2025
Van Bergen Kolpa Architecten	Gewijzigd A : - F : -
Werk :	B : - G : -
11300639_66 won Wielewaal fase 7 en 8	C : - H : -
Onderdeel :	D : - I : -
Meerwerktekeningen Blok M3	E : - J : -
	Tek.Nr.
	Bwnr. 424

Renvooi installaties

Elektra hoogte maatvoering conform TOK tenzij anders aangegeven.

- ×

aansluitpunt licht
- aansluitpunt licht, wand
- centraaldoos met lichtpunt
- armatuur aan de wand
- rookmelder
- aansluitpunt niet bedraad
- verdeelinrichting / meterkast / groepenkast
- beldrukker
- schel
- schakelaar, 1-polig
- werkschakelaar tbv PV-panelen
- schakelaar, 3-polig
- schakelaar, wissel
- schakelaar, kruis
- schakelaar, serie
- wandcontactdoos 1-voudig met beschermingscontact
- wandcontactdoos 2-voudig met beschermingscontact, verticaal
- wandcontactdoos 2-voudig met beschermingscontact
- thermostaatleiding, bedraad
- wtw mechanische ventilatie-unit incl. warmteterugwinunit
- wp warmtepomp
- inblaasventiel mechanische ventilatie
- afzuigventiel mechanische ventilatie
- verdelers vloerverwarming
- rad elektrische radiator
- kanalen in het zicht
- vloerverwarming

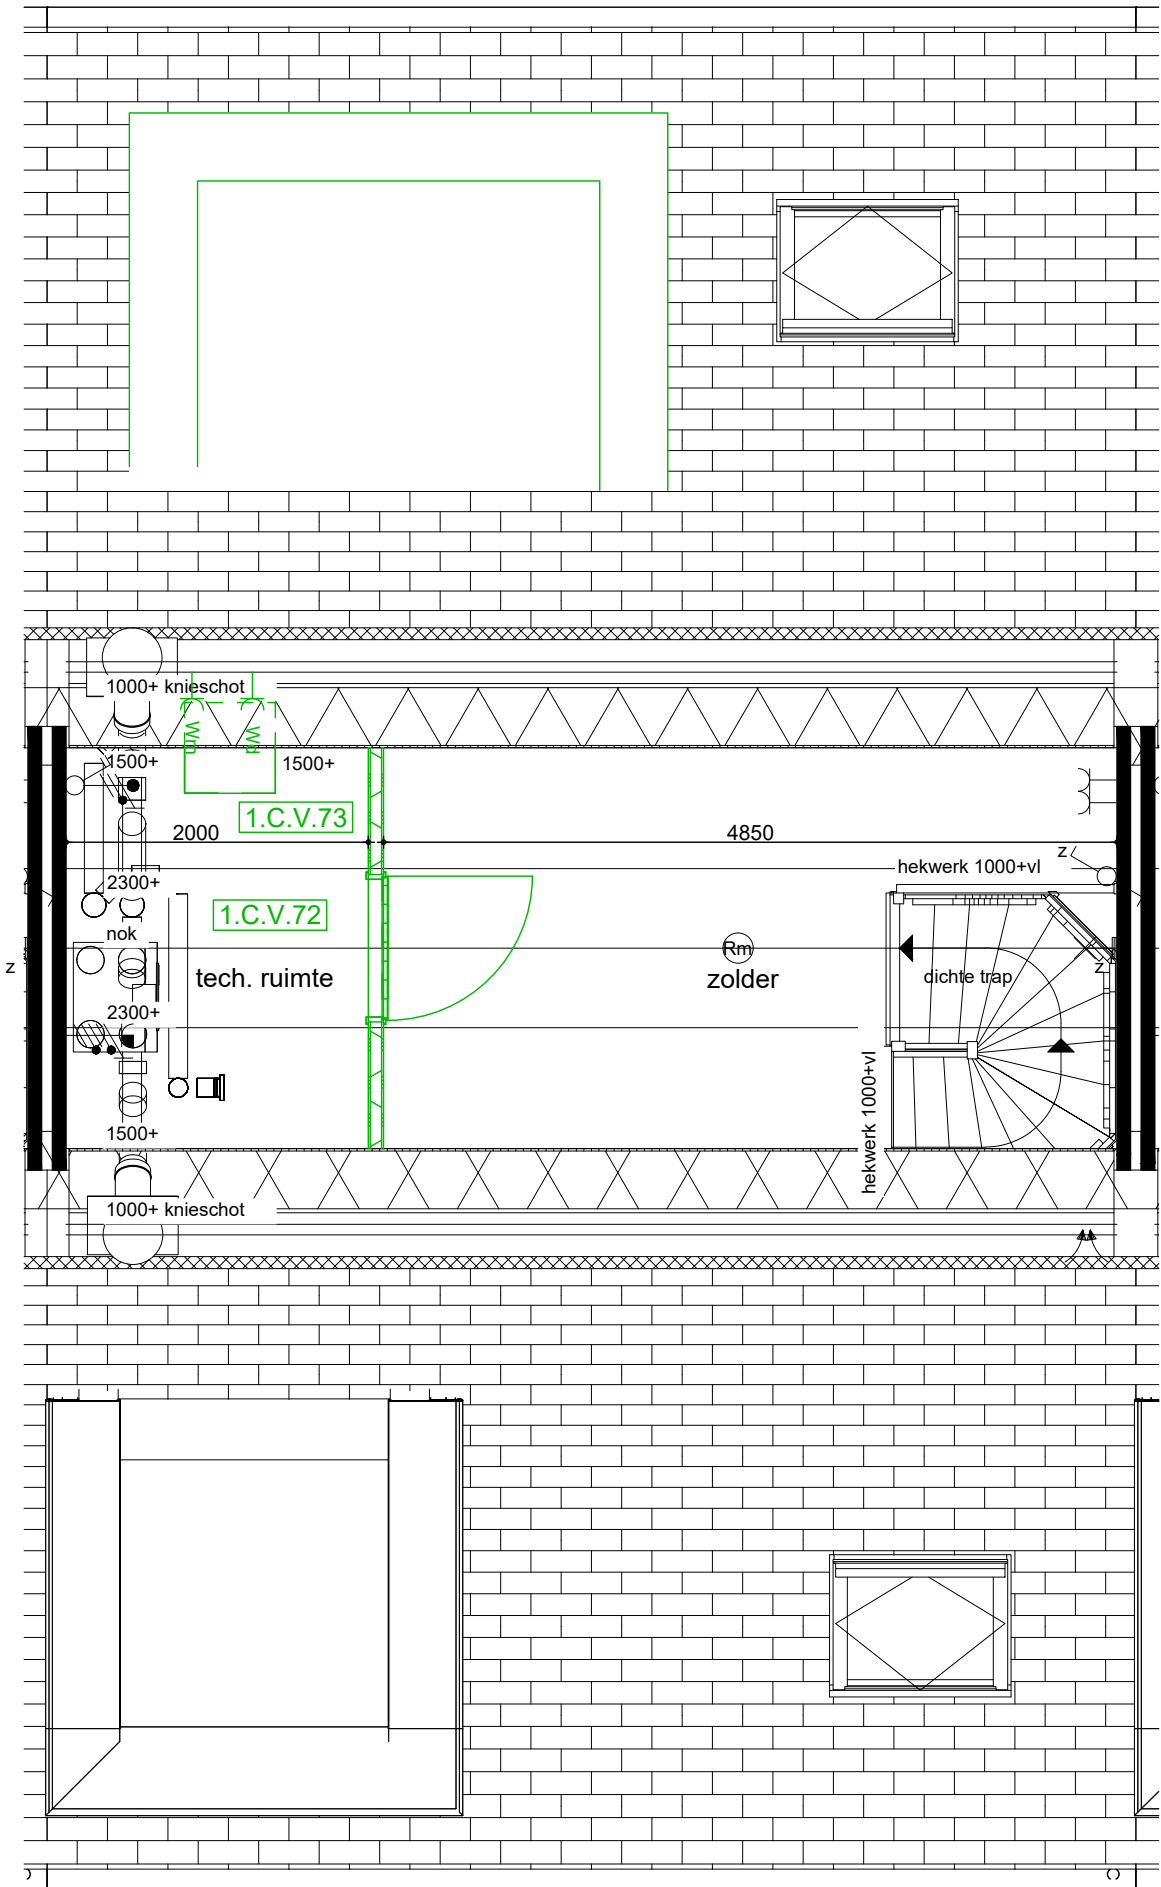

2e verdieping

blauw = via AO
zwart = standaard
rood = offerte (voorlopig)
groen = opdracht (definitief)

voor akkoord:
datum:

Deze tekening is alleen bedoeld voor het meer- en minderwerk. U kunt geen rechten ontleen aan deze tekening, behalve voor de aangegeven opties en wijzigingen. De exacte posities van installatieonderdelen worden later door de installateur bepaald. De maatvoering is indicatief. Wijzigingen uit showroomoffertes zijn niet in deze tekening verwerkt. Alle voorgaande tekeningen komen hiermee te vervallen.

VAN WIJNEN

Van Wijnen Stolwijk B.V.
Benedenkerkseweg 48
Postbus 45
2820 AA STOLWIJK
T 0182-34 80 00
E stolwijk@vanwijnen.nl
www.vanwijnen.nl
KvK Rotterdam 29007775

Opdrachtgever :	Schaal : 1:50
BPD Ontwikkeling BV	Getekend : MK
Architect :	Datum : 27-10-2025
Van Bergen Kolpa Architecten	Gewijzigd A : - F : -
Werk :	B : - G : -
11300639_66 won Wielewaal fase 7 en 8	C : - H : -
Onderdeel :	D : - I : -
Meerwerktekeningen Blok M3	E : - J : -
	Tek.Nr.
	Bwnr. 424