



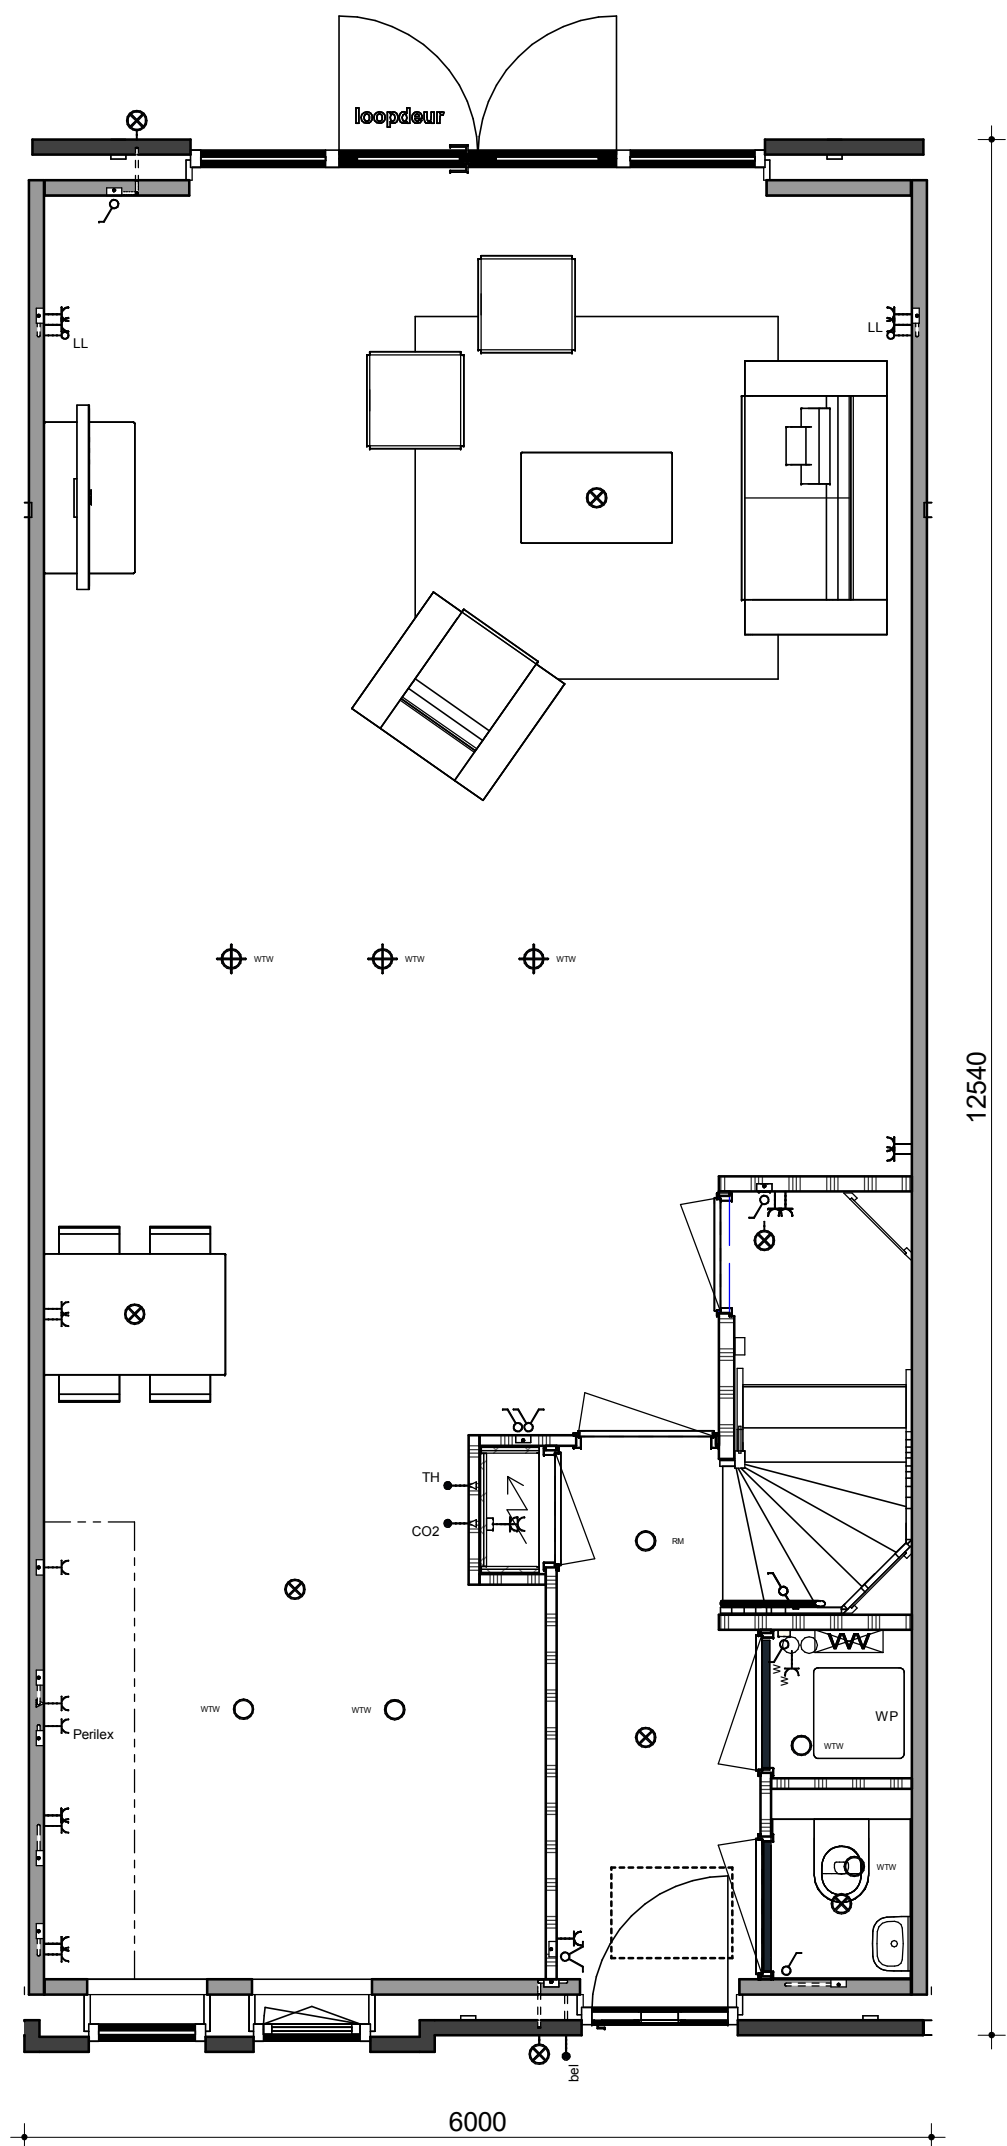


Optie 0310: 2400mm verlenging

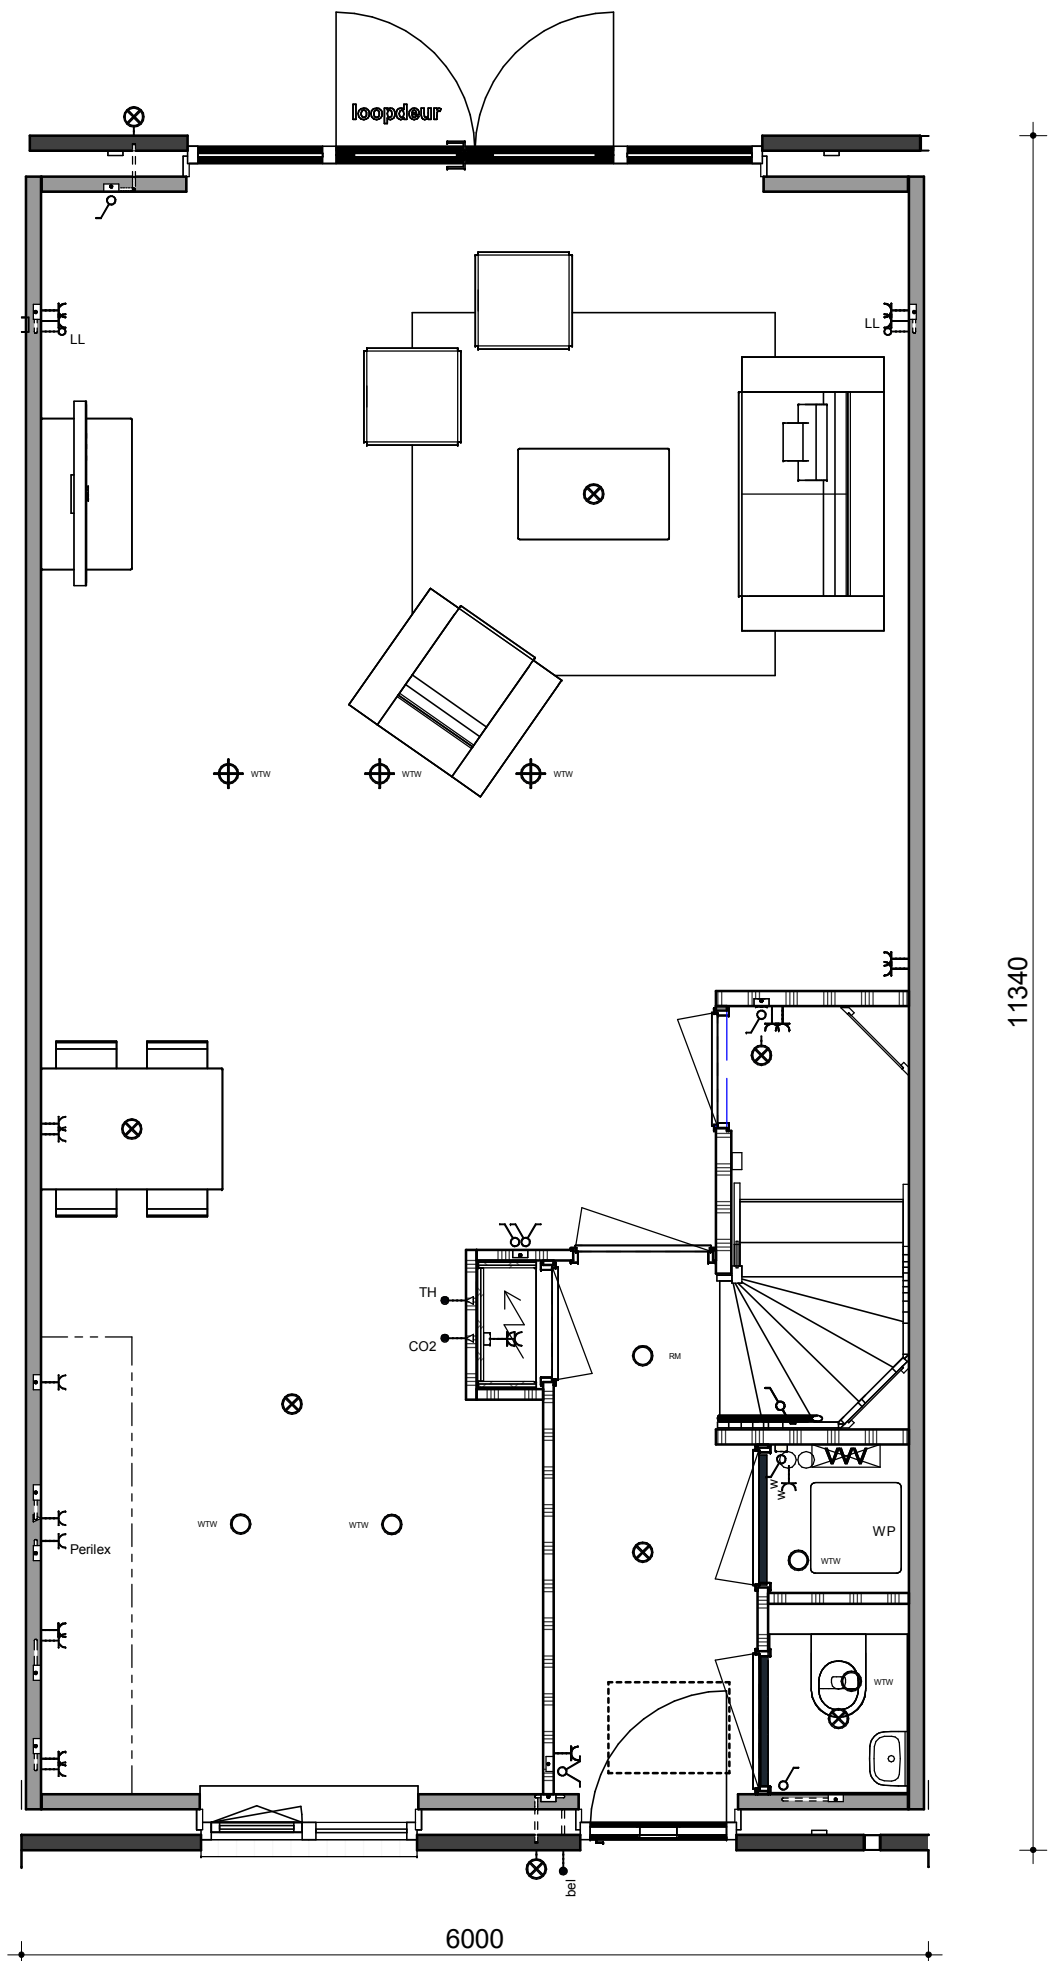

Optie 0305: 1200mm verlenging

opmerkingen/ gecontroleerd:	Wijz.: Get.: d.d.: Omschrijving wijzigingen:		
Bouwconcept: IDENTIS DOOR ROOSDOM TIJHUIS	project: 7 eengezinswoningen Plan 'Oude Goote te Brielle		
	opdrachtgever: Bouwbedrijf Roosdom Tijhuis B.V.		
 Bouwbedrijf Roosdom Tijhuis bv Julesstraat 8 Postbus 237 7460 AE RUSSEN TELEFOON 0548 51 80 24 E-MAIL info@roosdomtijhuis.nl WEBSITE www.roosdomtijhuis.nl	onderdeel: Optietekening verlening		
	ontwerp: M. Ebberink		schaal: 1:100
	getekend: 07-09-2026		tek. nr.: V-02
	datum: 07-09-2026		werk nr.: 6703

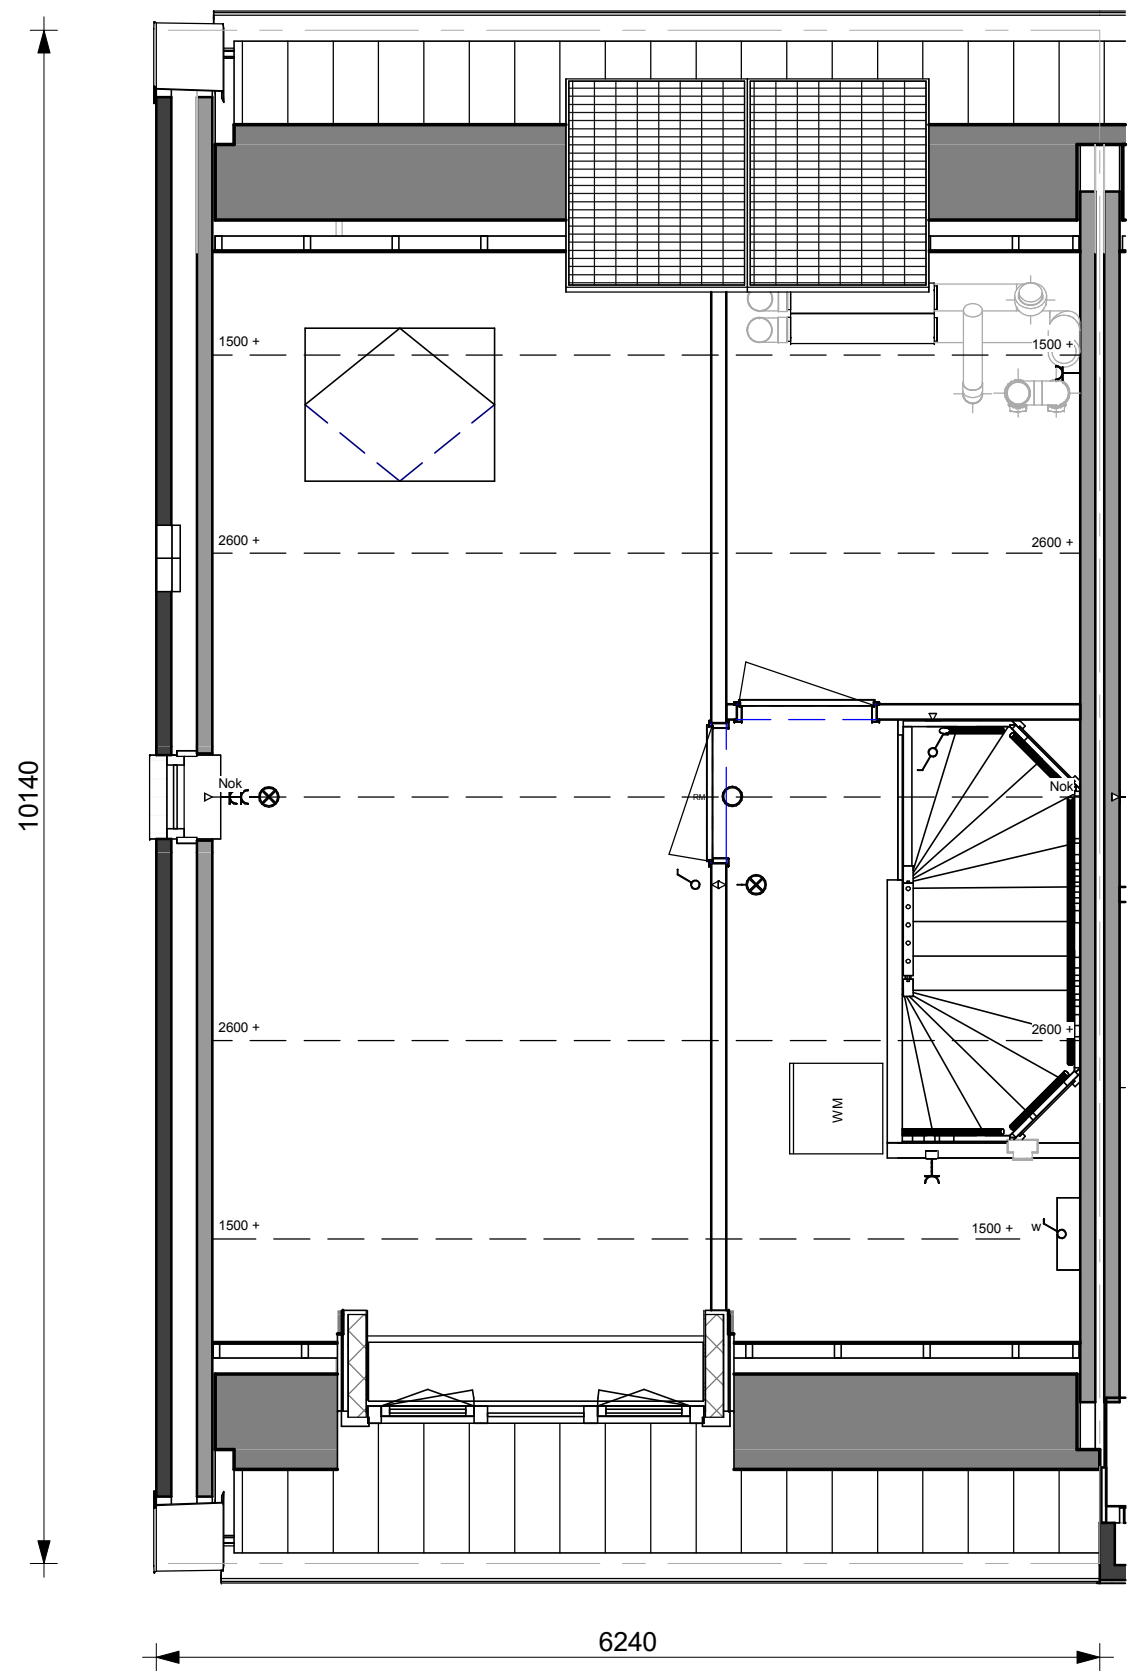

Optie dakkapel kavel 82, 84 en 87

Zolder



Voorgevel



Linker zijgevel

opmerkingen/ gecontroleerd:	Wij: De: d.d.: Omschrijving wijzigingen:		
Bouwconcept:	project: 7 eengezinswoningen Plan 'Oude Goote te Brielle		
	opdrachtgever: Bouwbedrijf Roosdom Tijhuis B.V.		
 Bouwbedrijf Roosdom Tijhuis bv Julesstraat 6 Postbus 237 7460 AE RUSSEN TELEFOON 0548 51 80 24 E-MAIL info@roosdomtijhuis.nl WEBSITE www.roosdomtijhuis.nl	onderdeel: Optietekening dakkapel		
	ontwerp:	M. Ebberink	schaal: 1:100
	getekend:		tek. nr.: V-01
	datum:	06-05-2026	werk nr.: 6703
AuteDesk Revit 2024			