




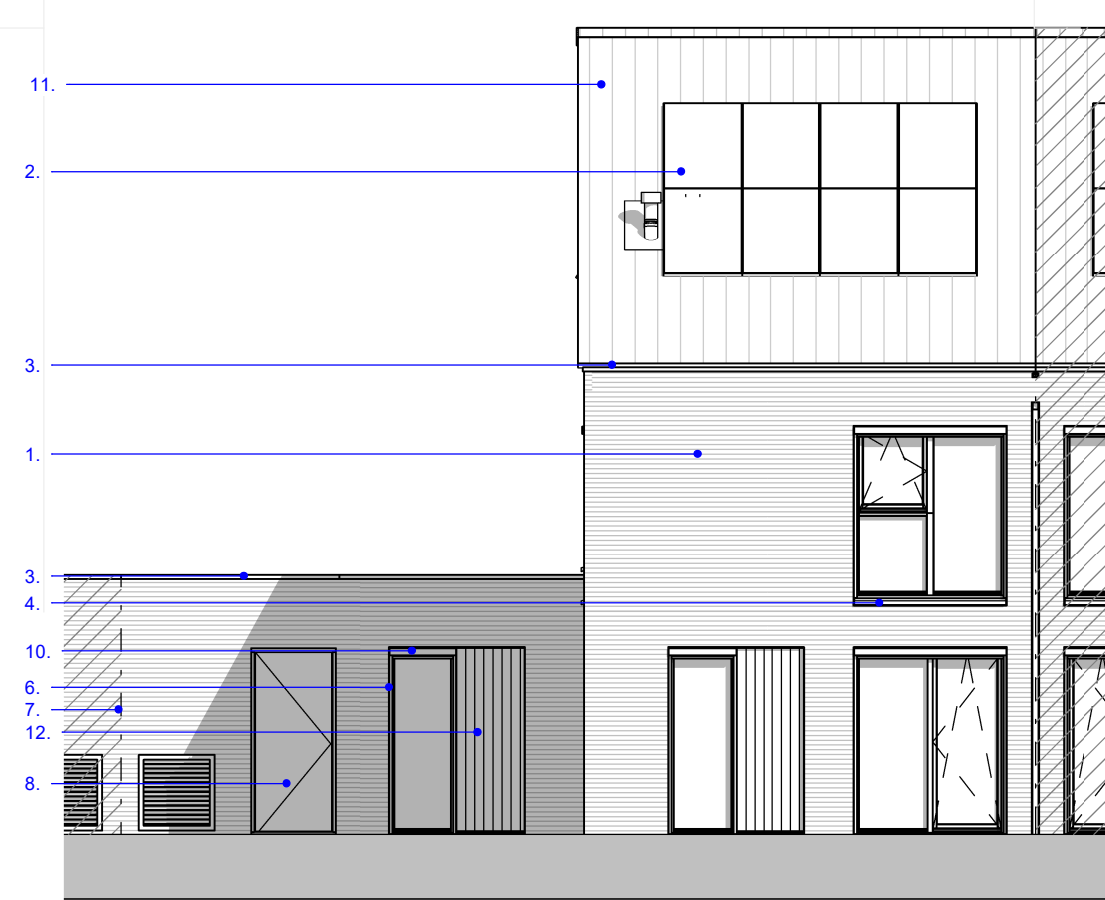


Voorgevel
schaal 1 : 100

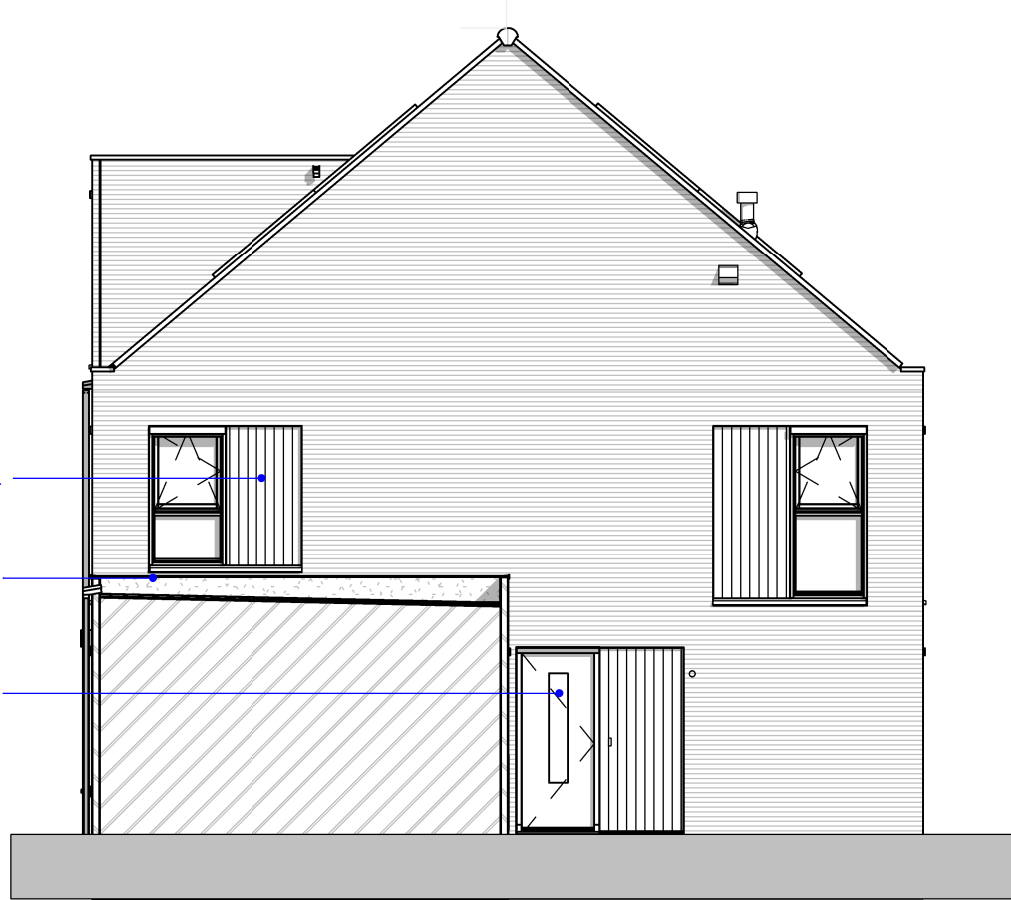


Linker zijgevel
schaal 1 : 100

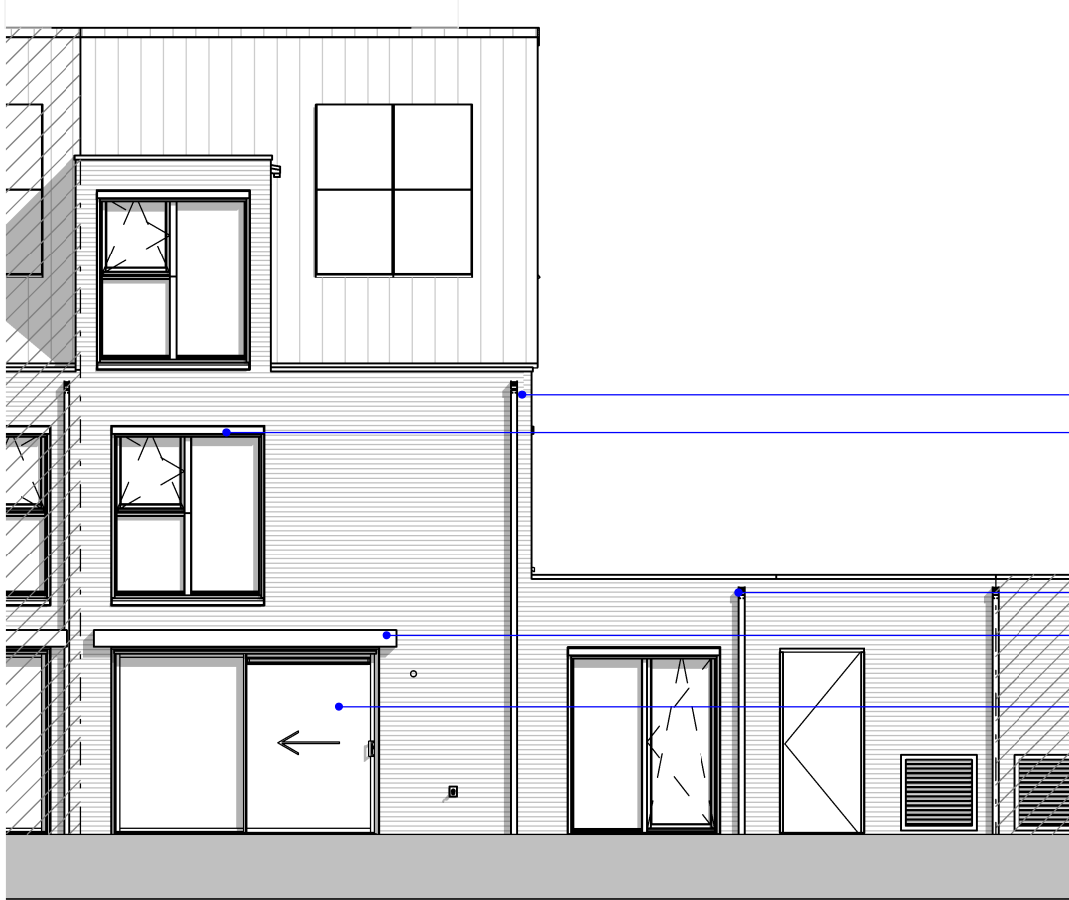


Achtergevel
schaal 1 : 100

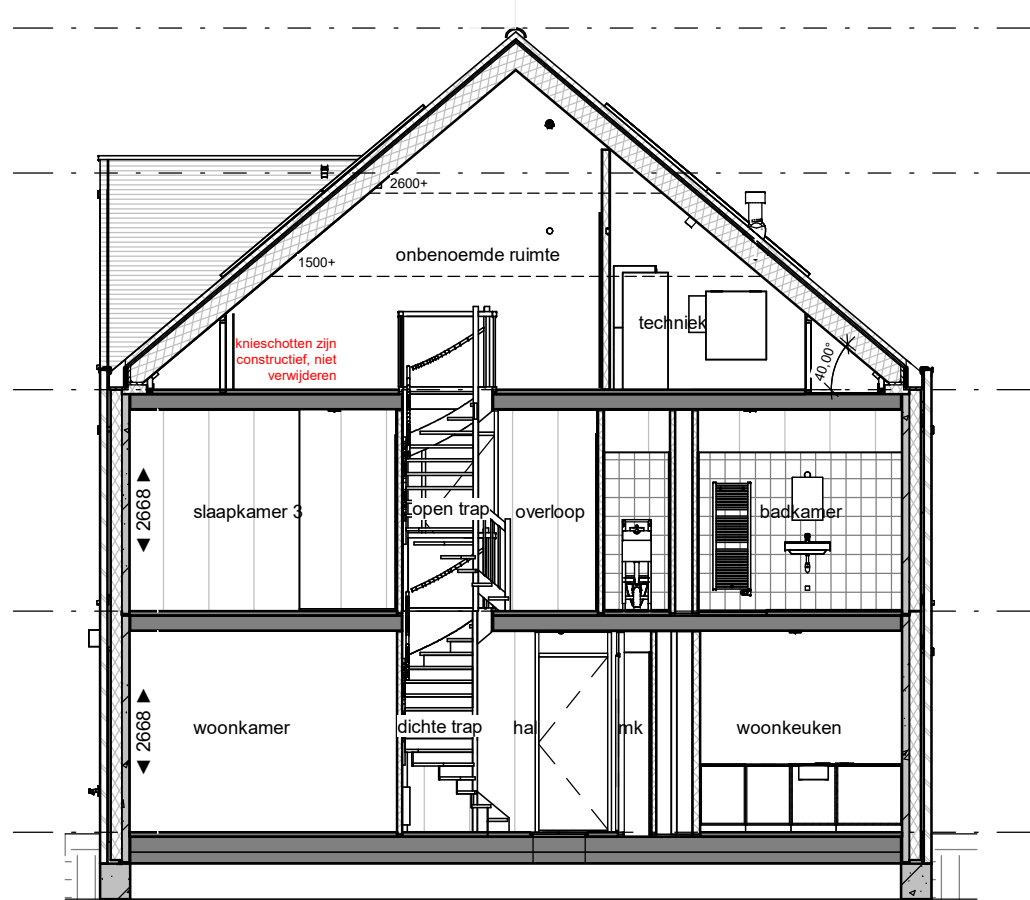


Doorsneden A
schaal 1 : 100

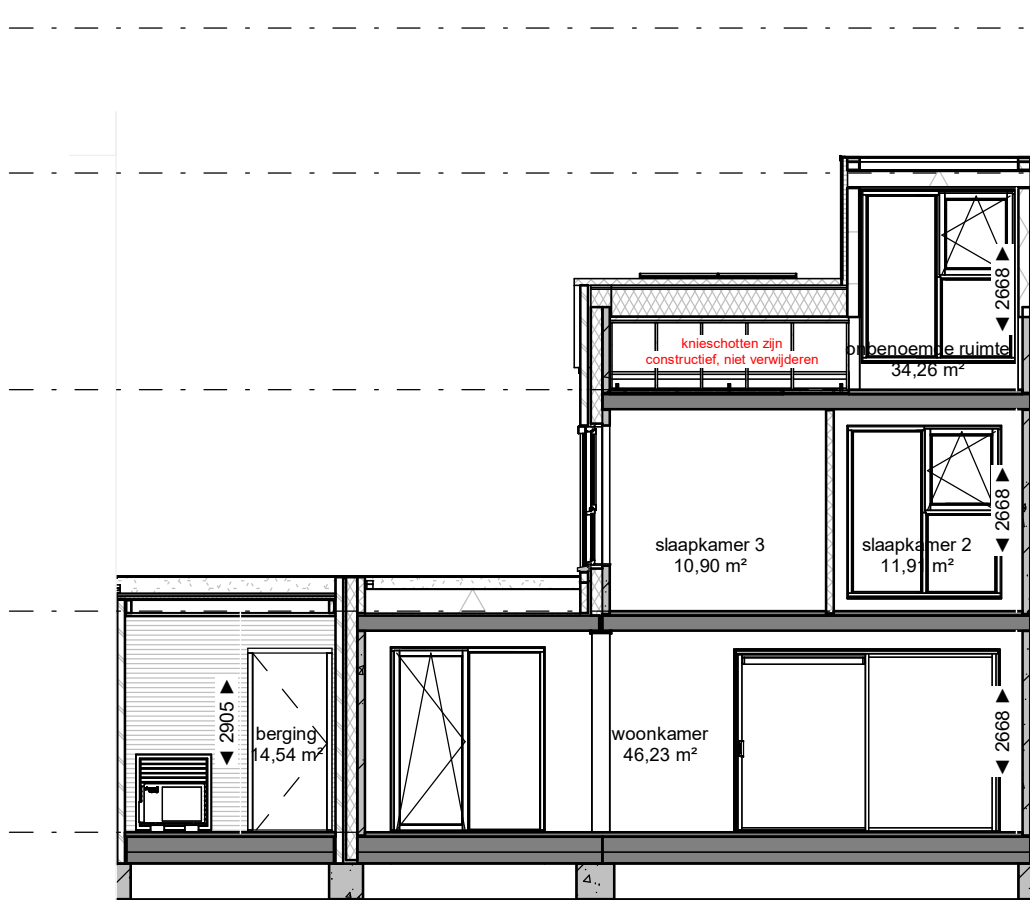


Doorsneden B
schaal 1 : 100

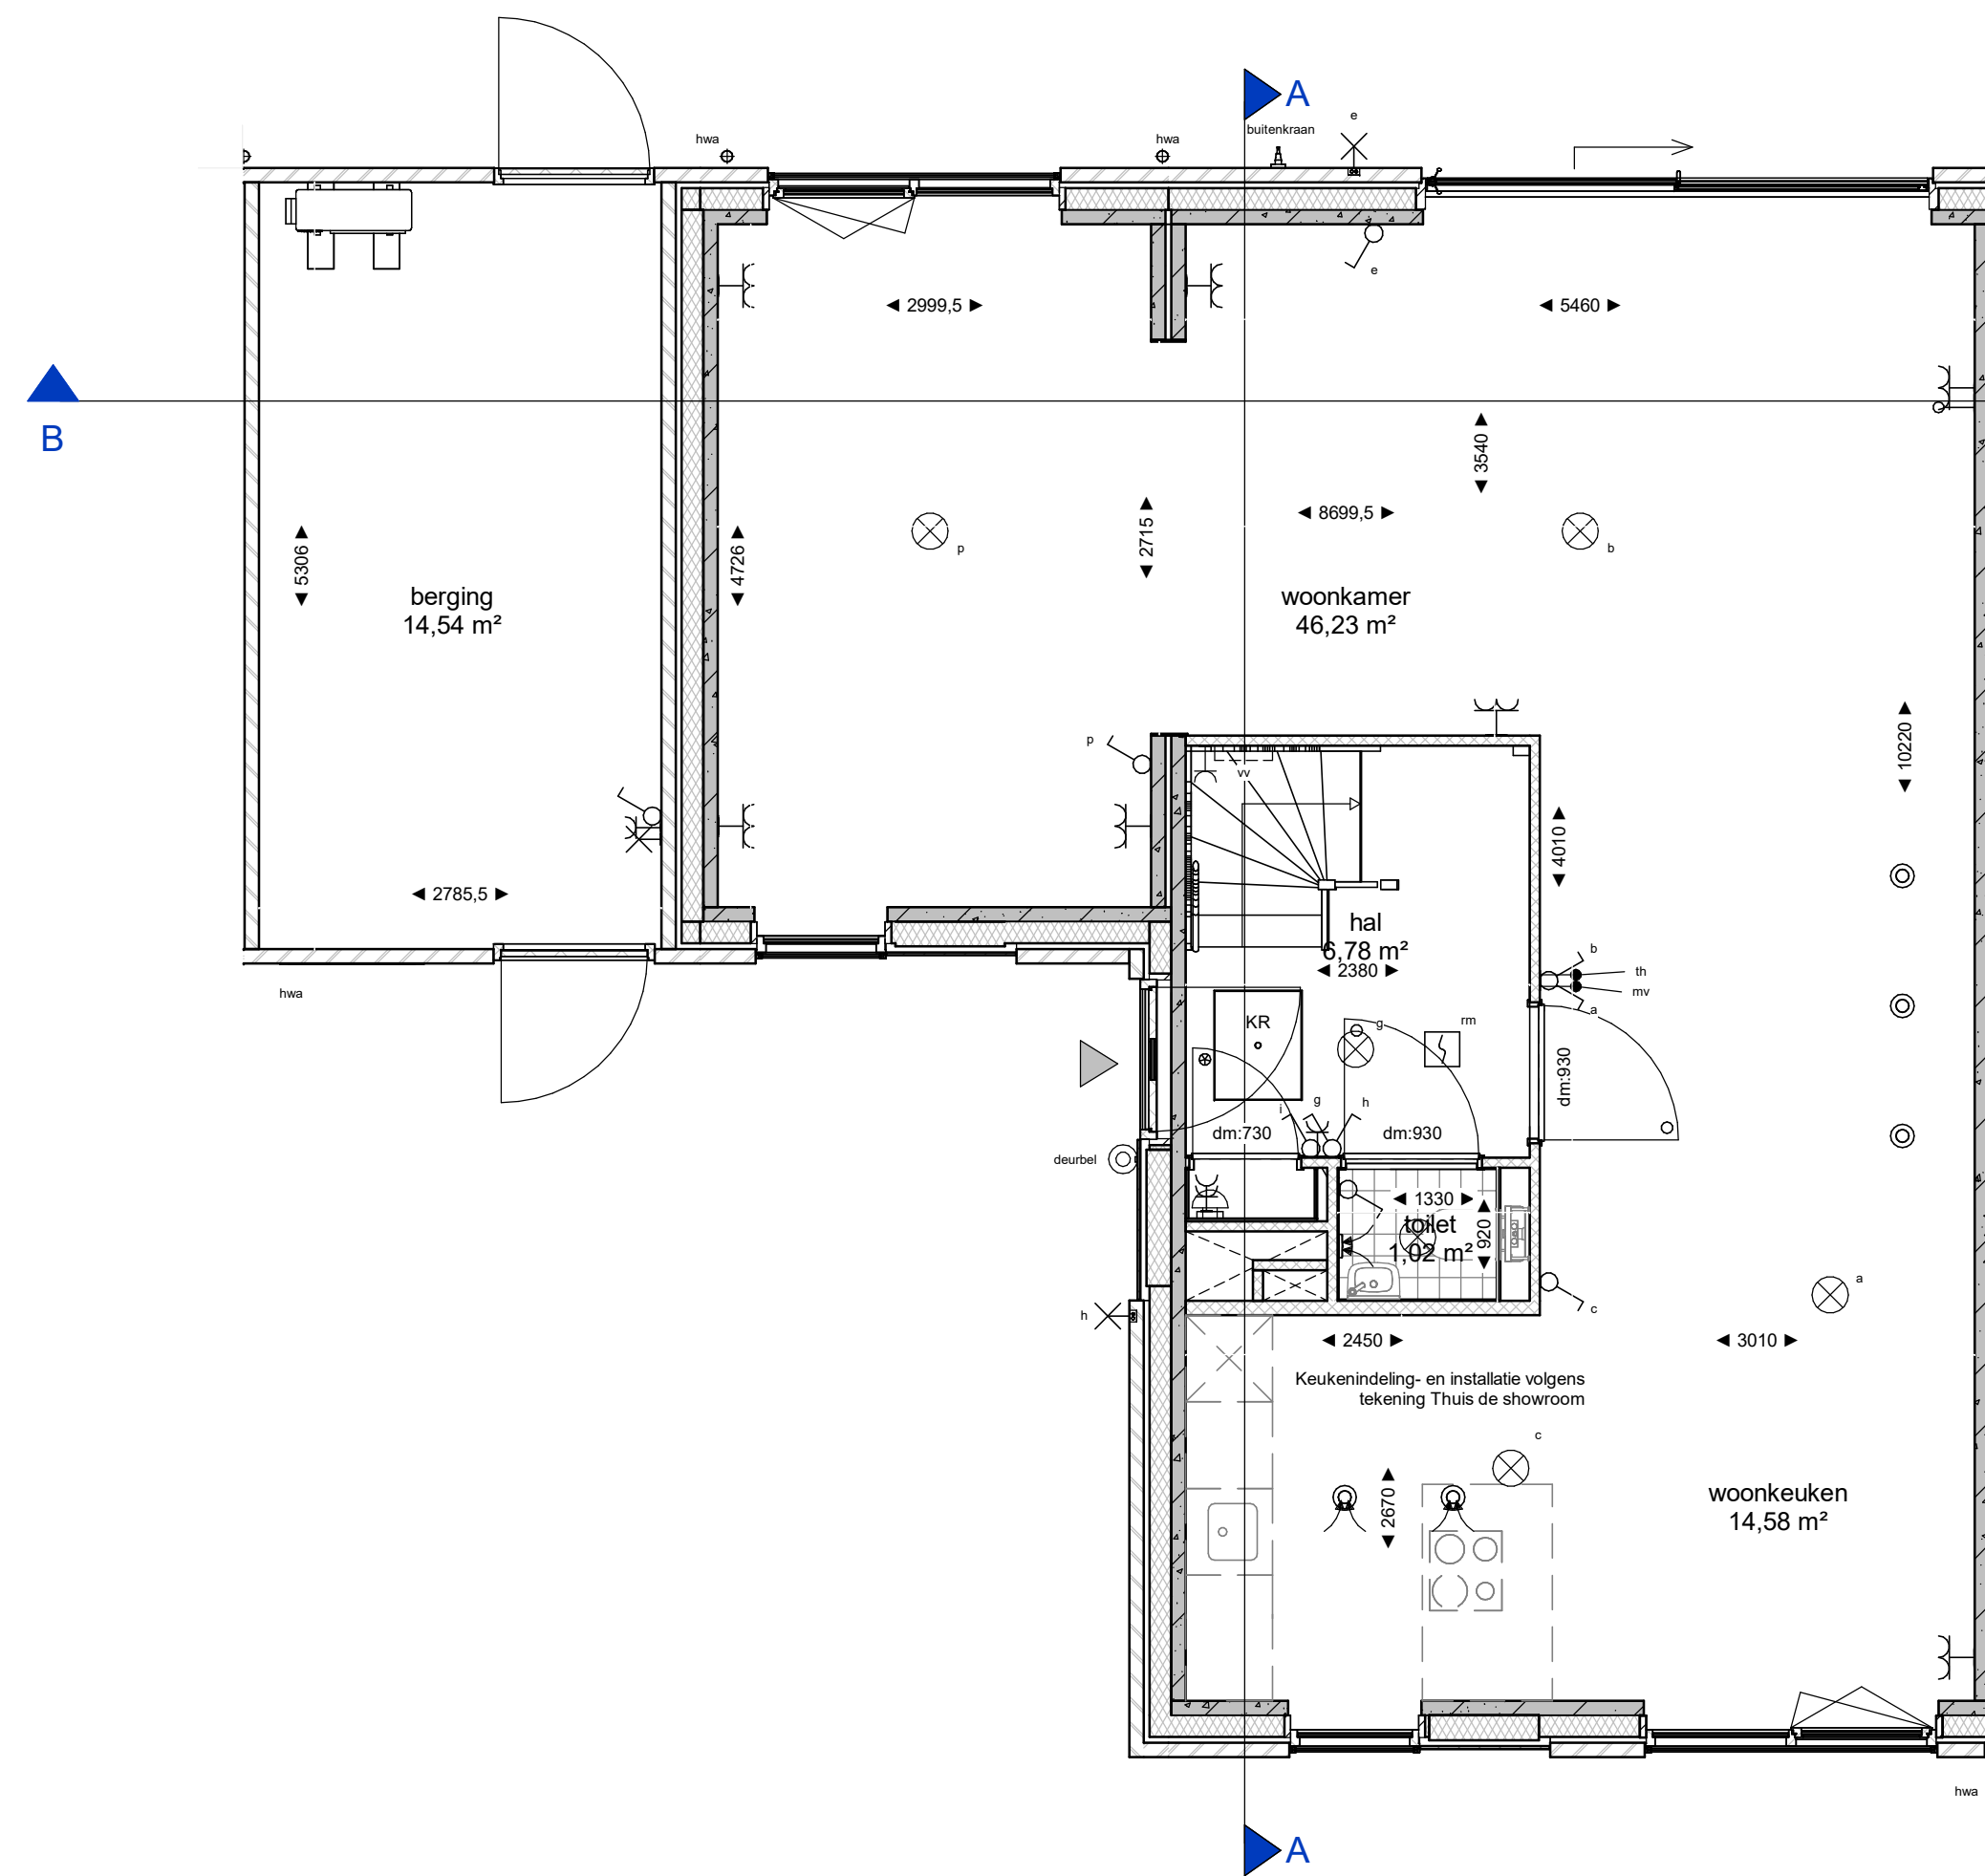

Begane grond
schaal 1 : 50

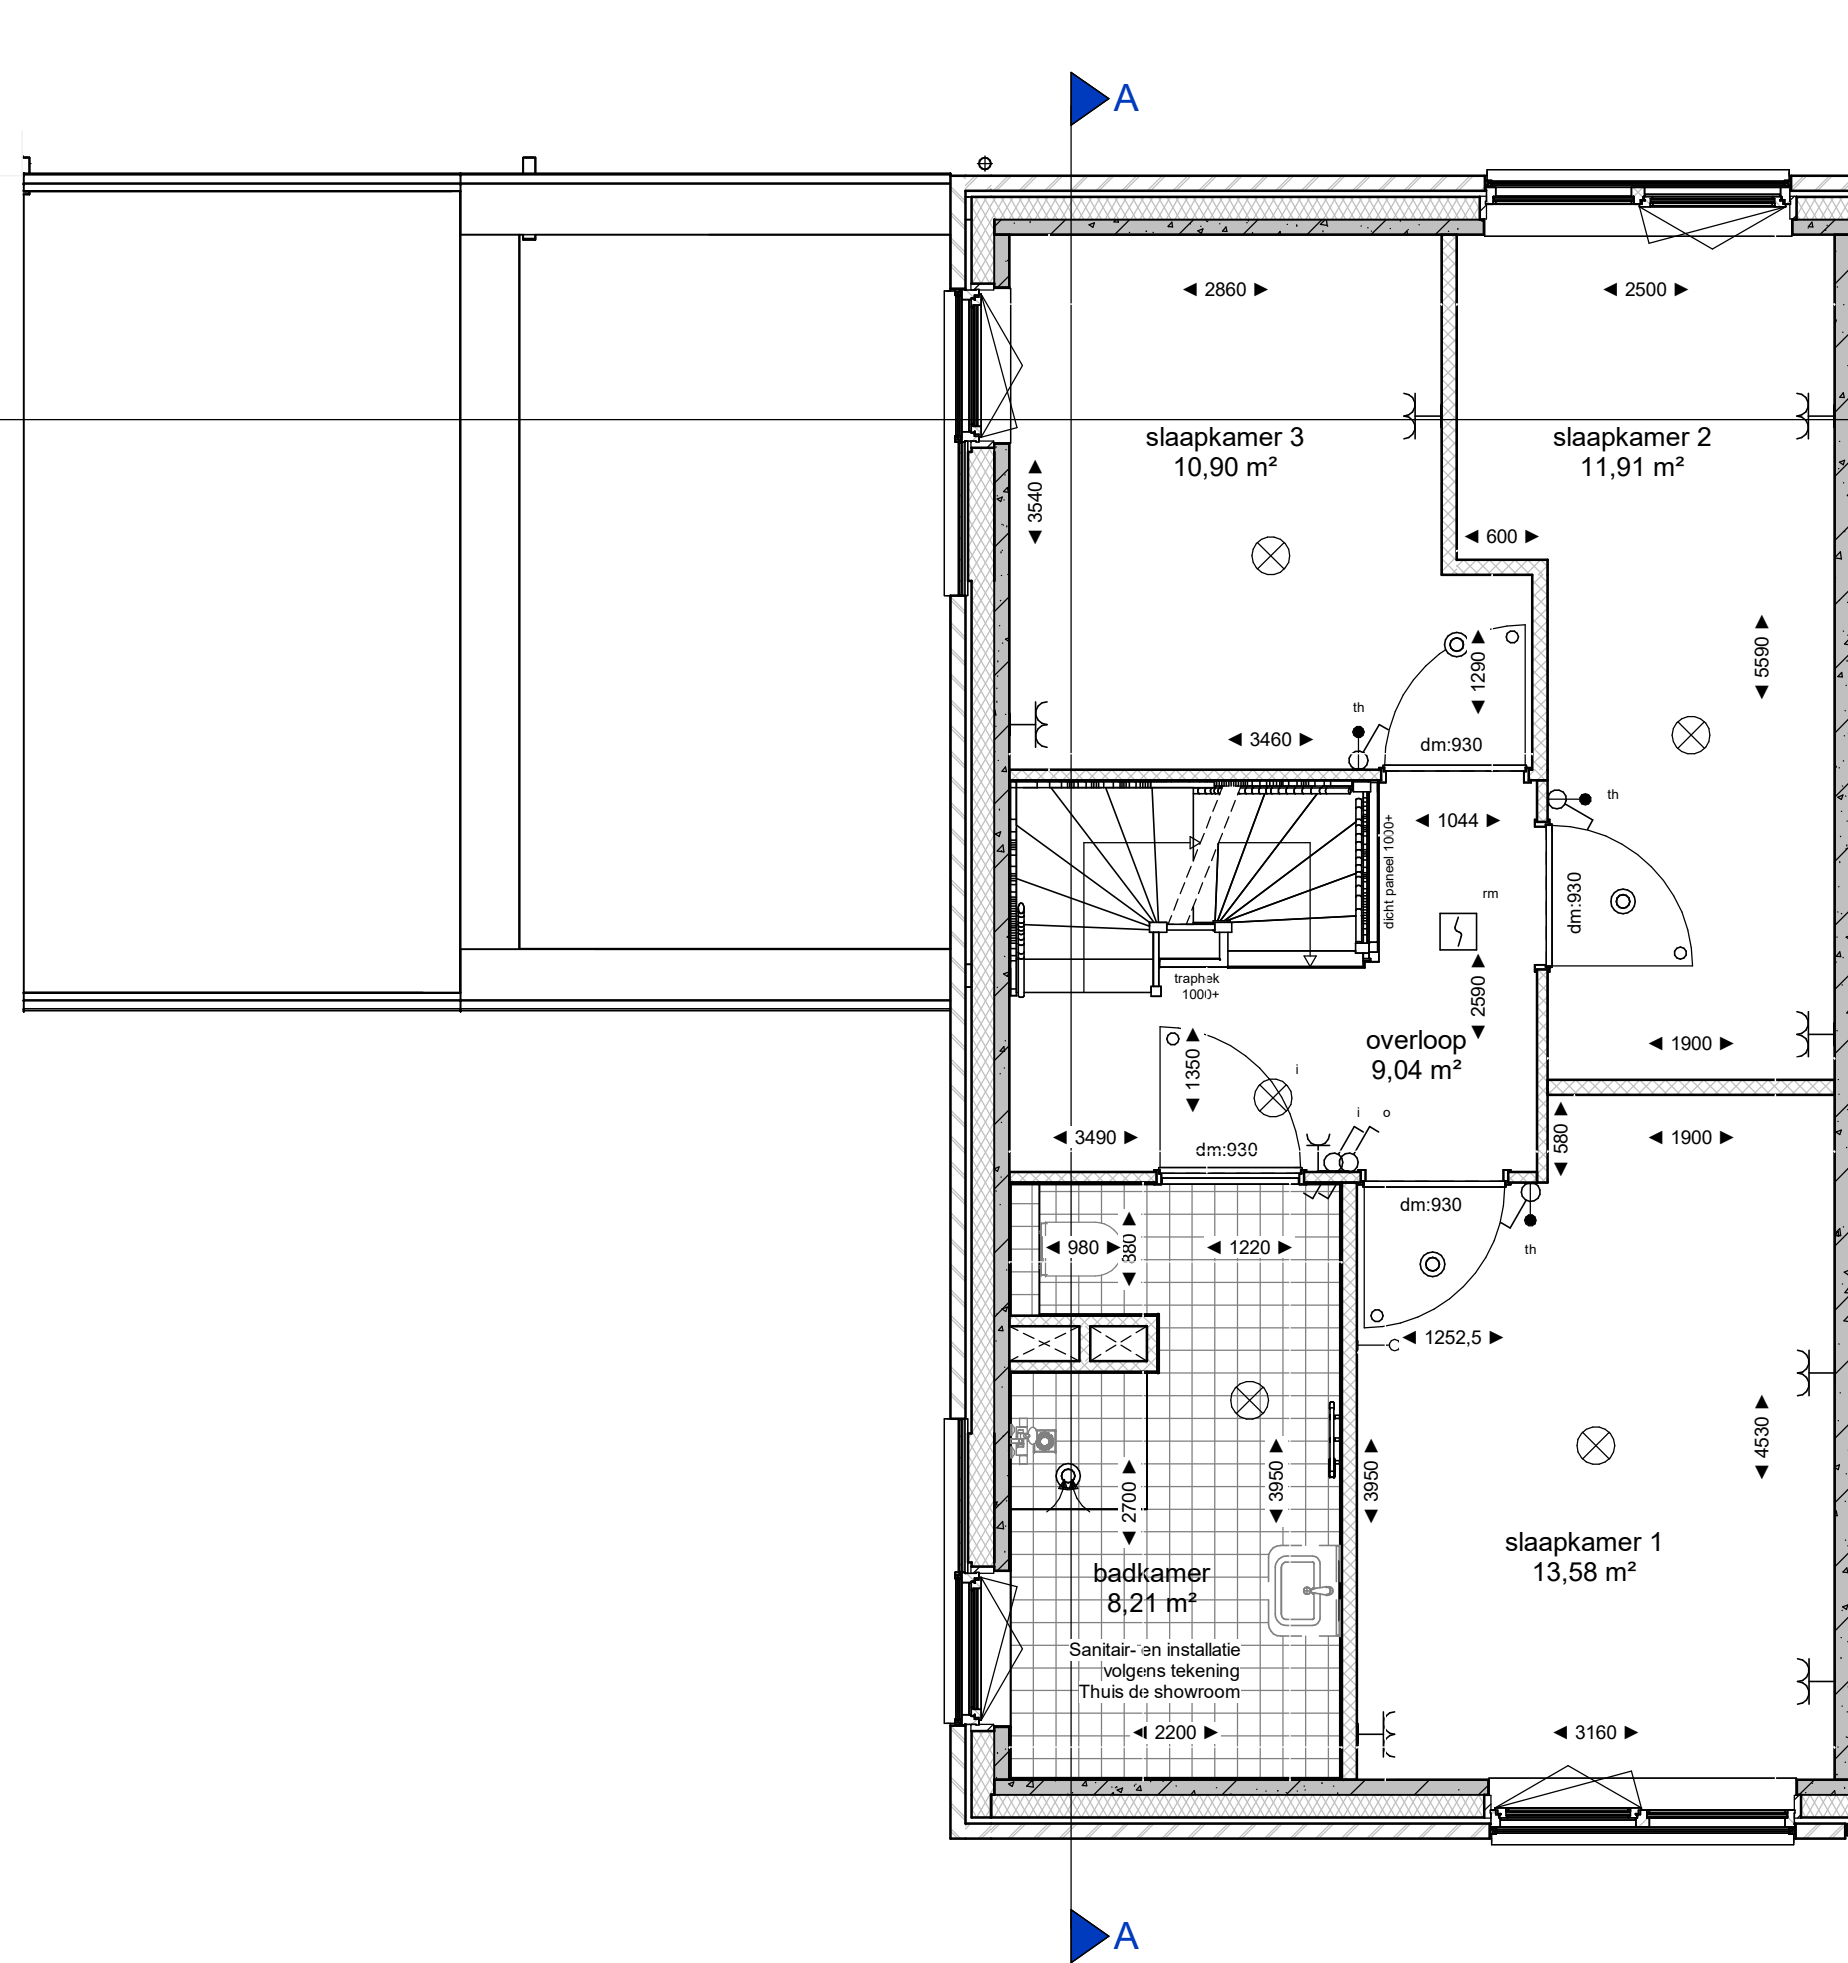


Eerste verdieping
schaal 1 : 50

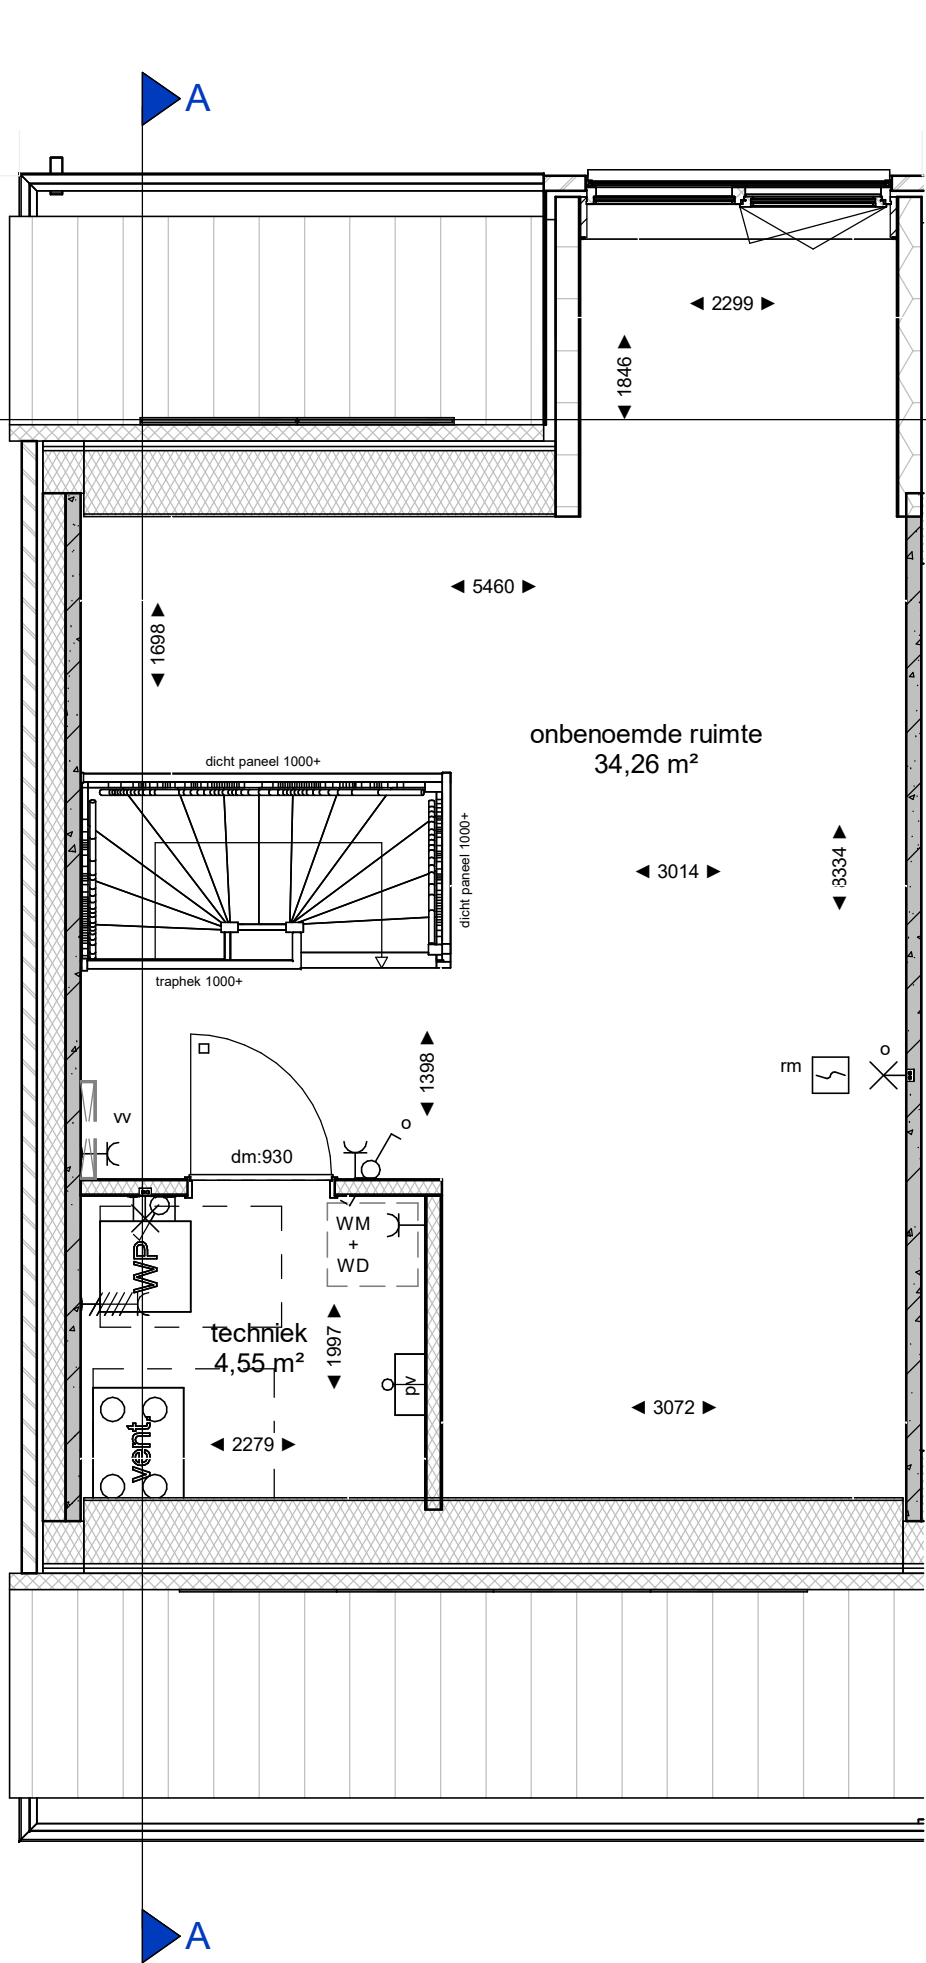

Tweede verdieping
schaal 1 : 50

RENVOL ALGEMEEN			
Meten in de tekening zijn circa en kunnen in werkelijkheid afwijken. Bij een schuine kap wordt gemaaktvoerd tot +1500 boven afgewerkte vloer			
Positie keuken en keukeninstallatie op tekening zijn indicatief. Nul-tekening van de showroom is leidend			
Badkamer en toiletten op tekening zijn indicatief. Nul-tekening van de showroom is leidend			
Positie en aantal MV rozetten kunnen wijzigen			
Het aantal PV-panelen en de locatie zoals aangegeven op tekening is afhankelijk van oriëntatie en de gekozen optie's. Het aantal PV-panelen kan hierdoor wijzigen. Het liggaatsoort wordt bepaald door de onderaannemer aan de hand van berekeningen van de adviseur			
De berging, behorend bij het bouwnummer, staat op de bergingsaftekening			
Tinnen inrichting, behorend bij het bouwnummer, staat op de tinnen inrichtingsaftekening			
Installaties			
m	Roommelder	✓	schakelaar enkelvorig
o	Atzupunt, capaciteit volgens rapport	✓	schakelaar serie
kl	Kruipruimte	✓	schakelaar wissel
mk	Meterkast	↑	aansluitpunt boos
wm	Wasmachine opstelplaats	↑	aansluitpunt
wd	Wasdroger opstelplaats	⊗	lichtpunt
mv	Mechanische ventilatieunit	✕	wandlichtpunt
hwa	Hemelwaterafvoer	hwa	hwa-converter
o	Overstort voorzieningen platdak volgens opgave constructeur	hwa	wandcontactdoos geïntegreerd dubbel
o	mv mond wand	hwa	wandcontactdoos perflax
o	mv mond plafond	hwa	deurbel
o	doorhepeling	hwa	deurbel drukkert
hwa	hwa-converter	hwa	optische rookmelder
hwa	verwarmingsdelement	hwa	optische rookmelder aan de wand
hwa	bo- en afvoer mechanische ventilatie	hwa	centraal aansluitpunt
hwa	exacite postje nader te bepalen door installateur	hwa	WTW - warmte terugwinning installatie
hwa	Opstelplaats kookkast	hwa	verdelers vloerverwarming
hwa	Deur maat	hwa	warmtepomp

bouwtekst	
10 PEL	peilmaat-bovenkant afgewerkte vloer
11	entree
12	Metselwerk
13	isolatie, type en Rc waarde zie EPC berekening
14	Kalkzandsteen (afmetingen volgens constructeur)
15	Beton prefab (afmetingen volgens constructeur)
16	Beton ihwg (afmetingen volgens constructeur)
17	Zandcementdekvloer 50/60mm
18	Vloer tegels
19	Binnenvand celenbeton 70/100mm
20	VSB wand
21	traphek
22	Hoopte traphek is 1000mm, spijlen h.o.b. 100mm
kleur- en materialenstaat	
1. Metselwerk, wildverband, geel gemaakt	
2. PV-panelen, zwart	
3. Daktrim, aluminium RAL 7002	
4. Raandorpel beton, wit gespleet	
5. Hwa aluminium, RAL 1013	
6. Koelplaat hout, RAL 7002	
7. Ramen hout, RAL 7002	
8. Deuren hout, RAL 7002	
9. Schuifpui aluminium, RAL 7002	
10. Screens ter plaatse van alle kozijnen behouders voordeur. Achterpui knikarm scherm. Kast: RAL 7002. Doek: antraciet	
11. Dakpan, zwart	
12. Gevelpaneel hout,	
13. Vleermuskast	
14. Huisvuurkast	
15. Spreuwerk	
Situatie	
woningen type's	
woningen en bergingen	
kavels	
wegen	
deelgebied BAM	

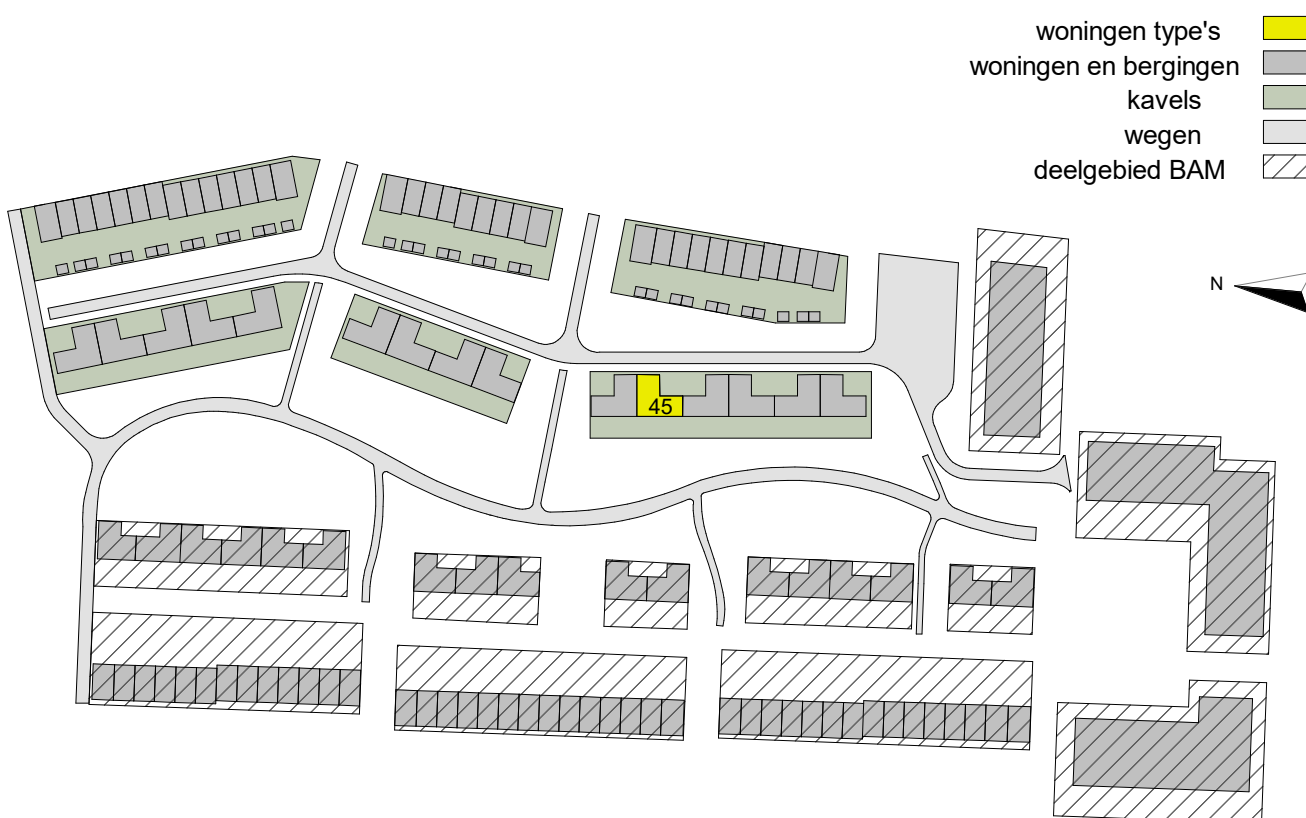

 Dura Vermeer Bouw Midden West BV Koningin Wilhelminaplein 6 1002 HK Amsterdam Telefoon: (020) 752 97 00 E-mail: dvm-mw@dura-vermeer.nl	tek. nr. : VKC-045-Dsp	fase : 3b Verkoop
	groot. : RHE	datum : 24-09-2025
	afmeting : A1	grootte : 1:50
	project : Hofstad_1B	status : Definitief
onderdeel: Bouwnummer 45		projectnummer : 503100128