




Schaal 1 : 200  
 = Gemeenschappelijk  
 Tekening bestaat uit 2 bladen  
 Blad 2

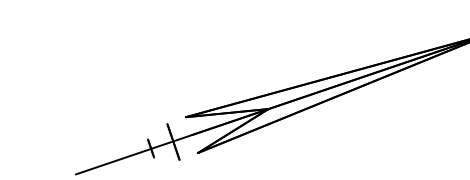


**N.T.B.**

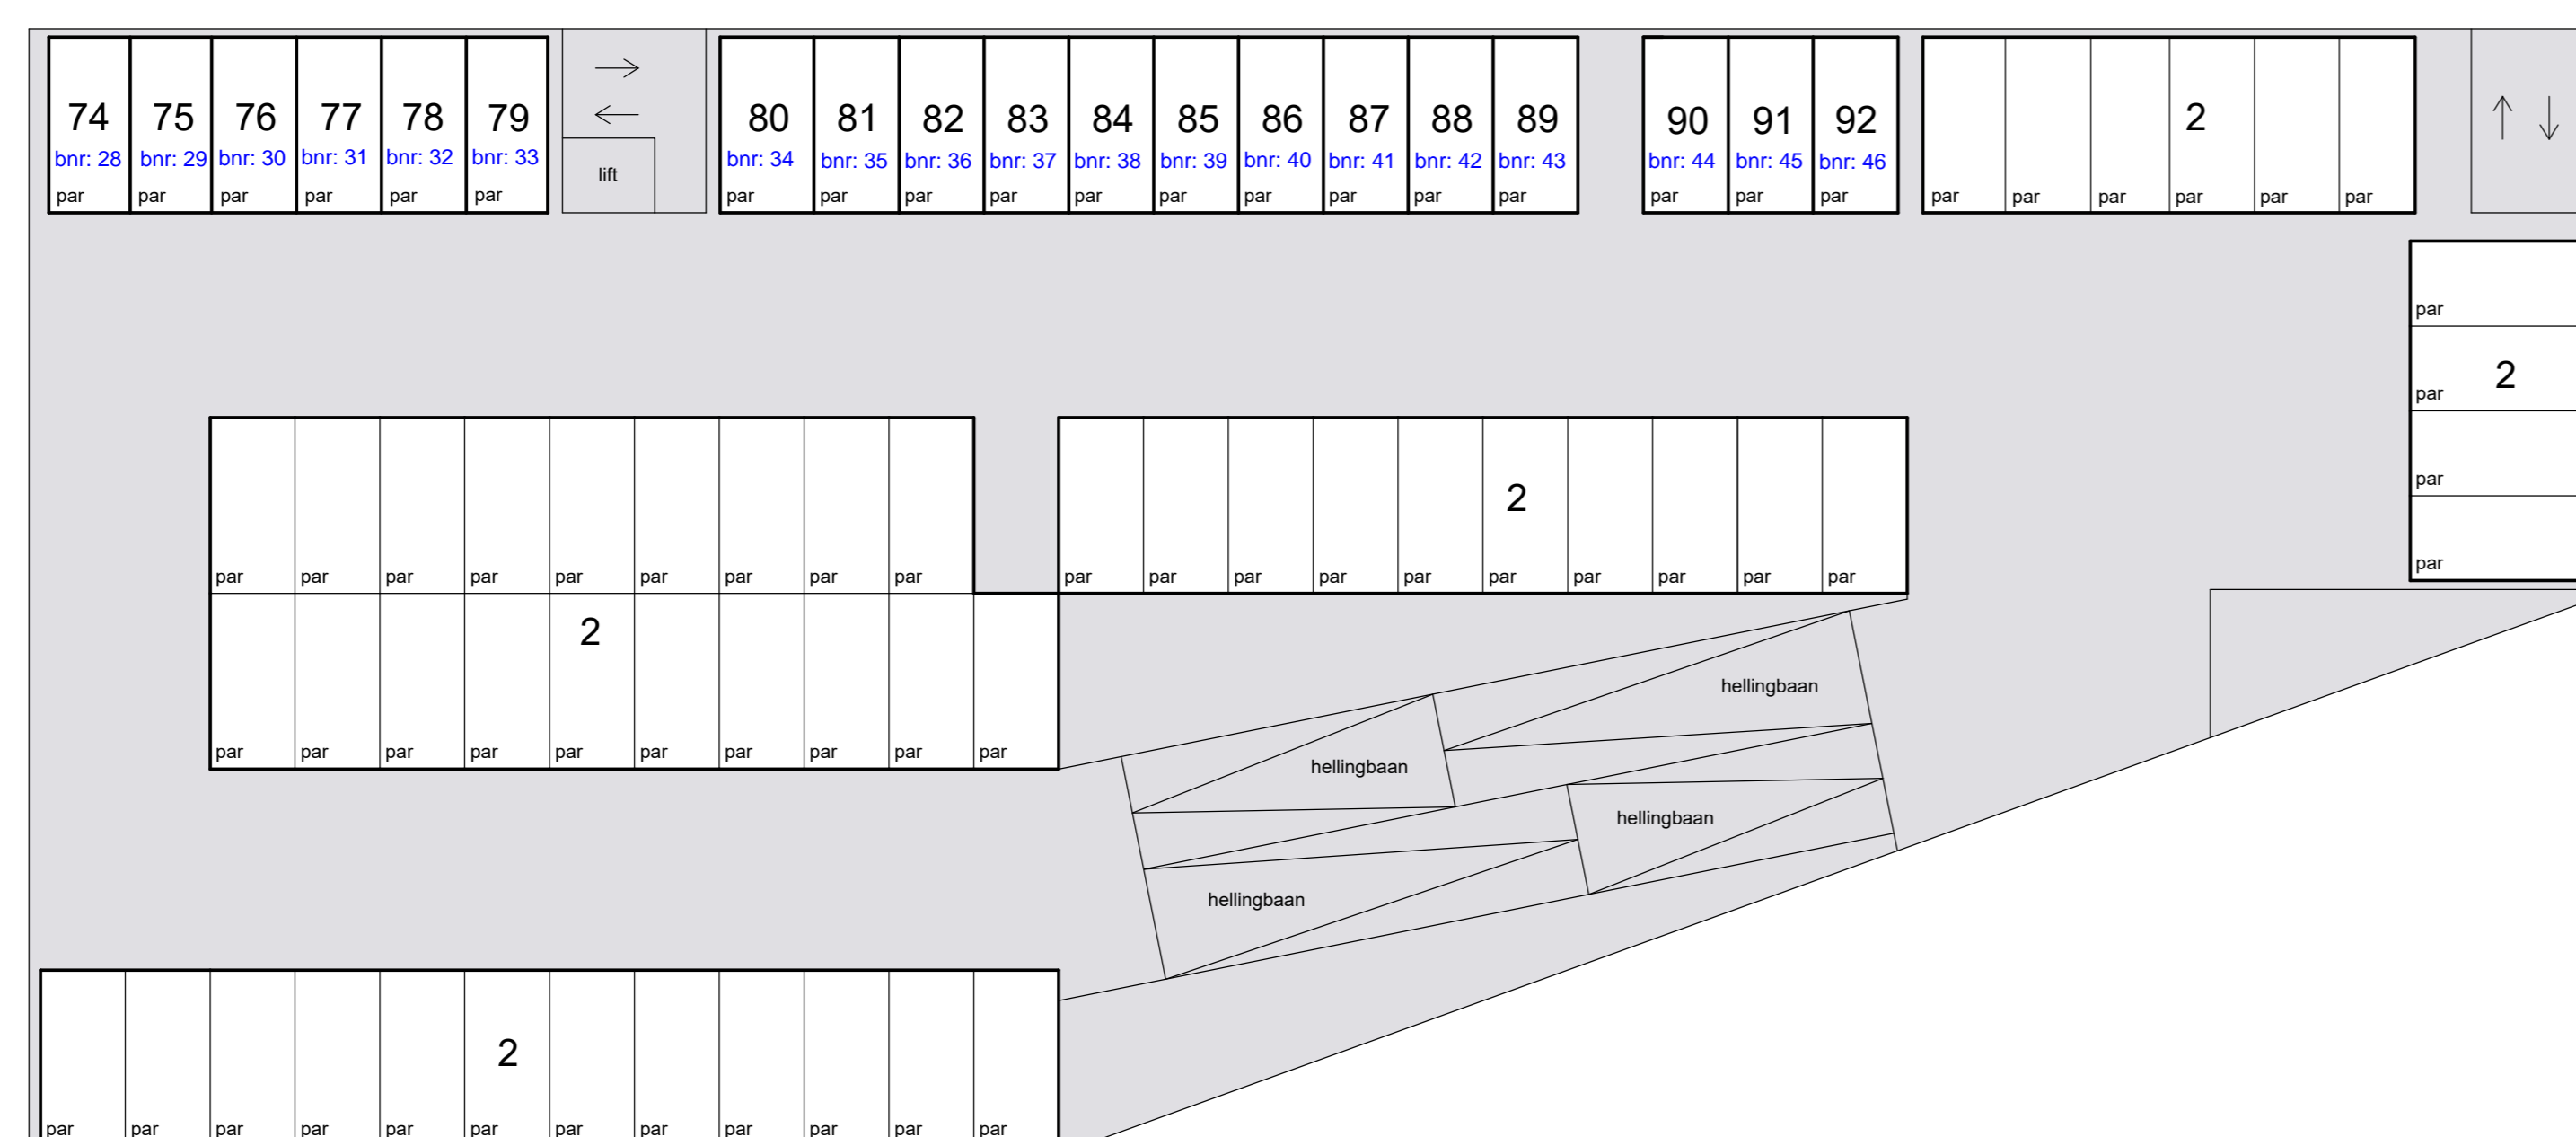


5e etage

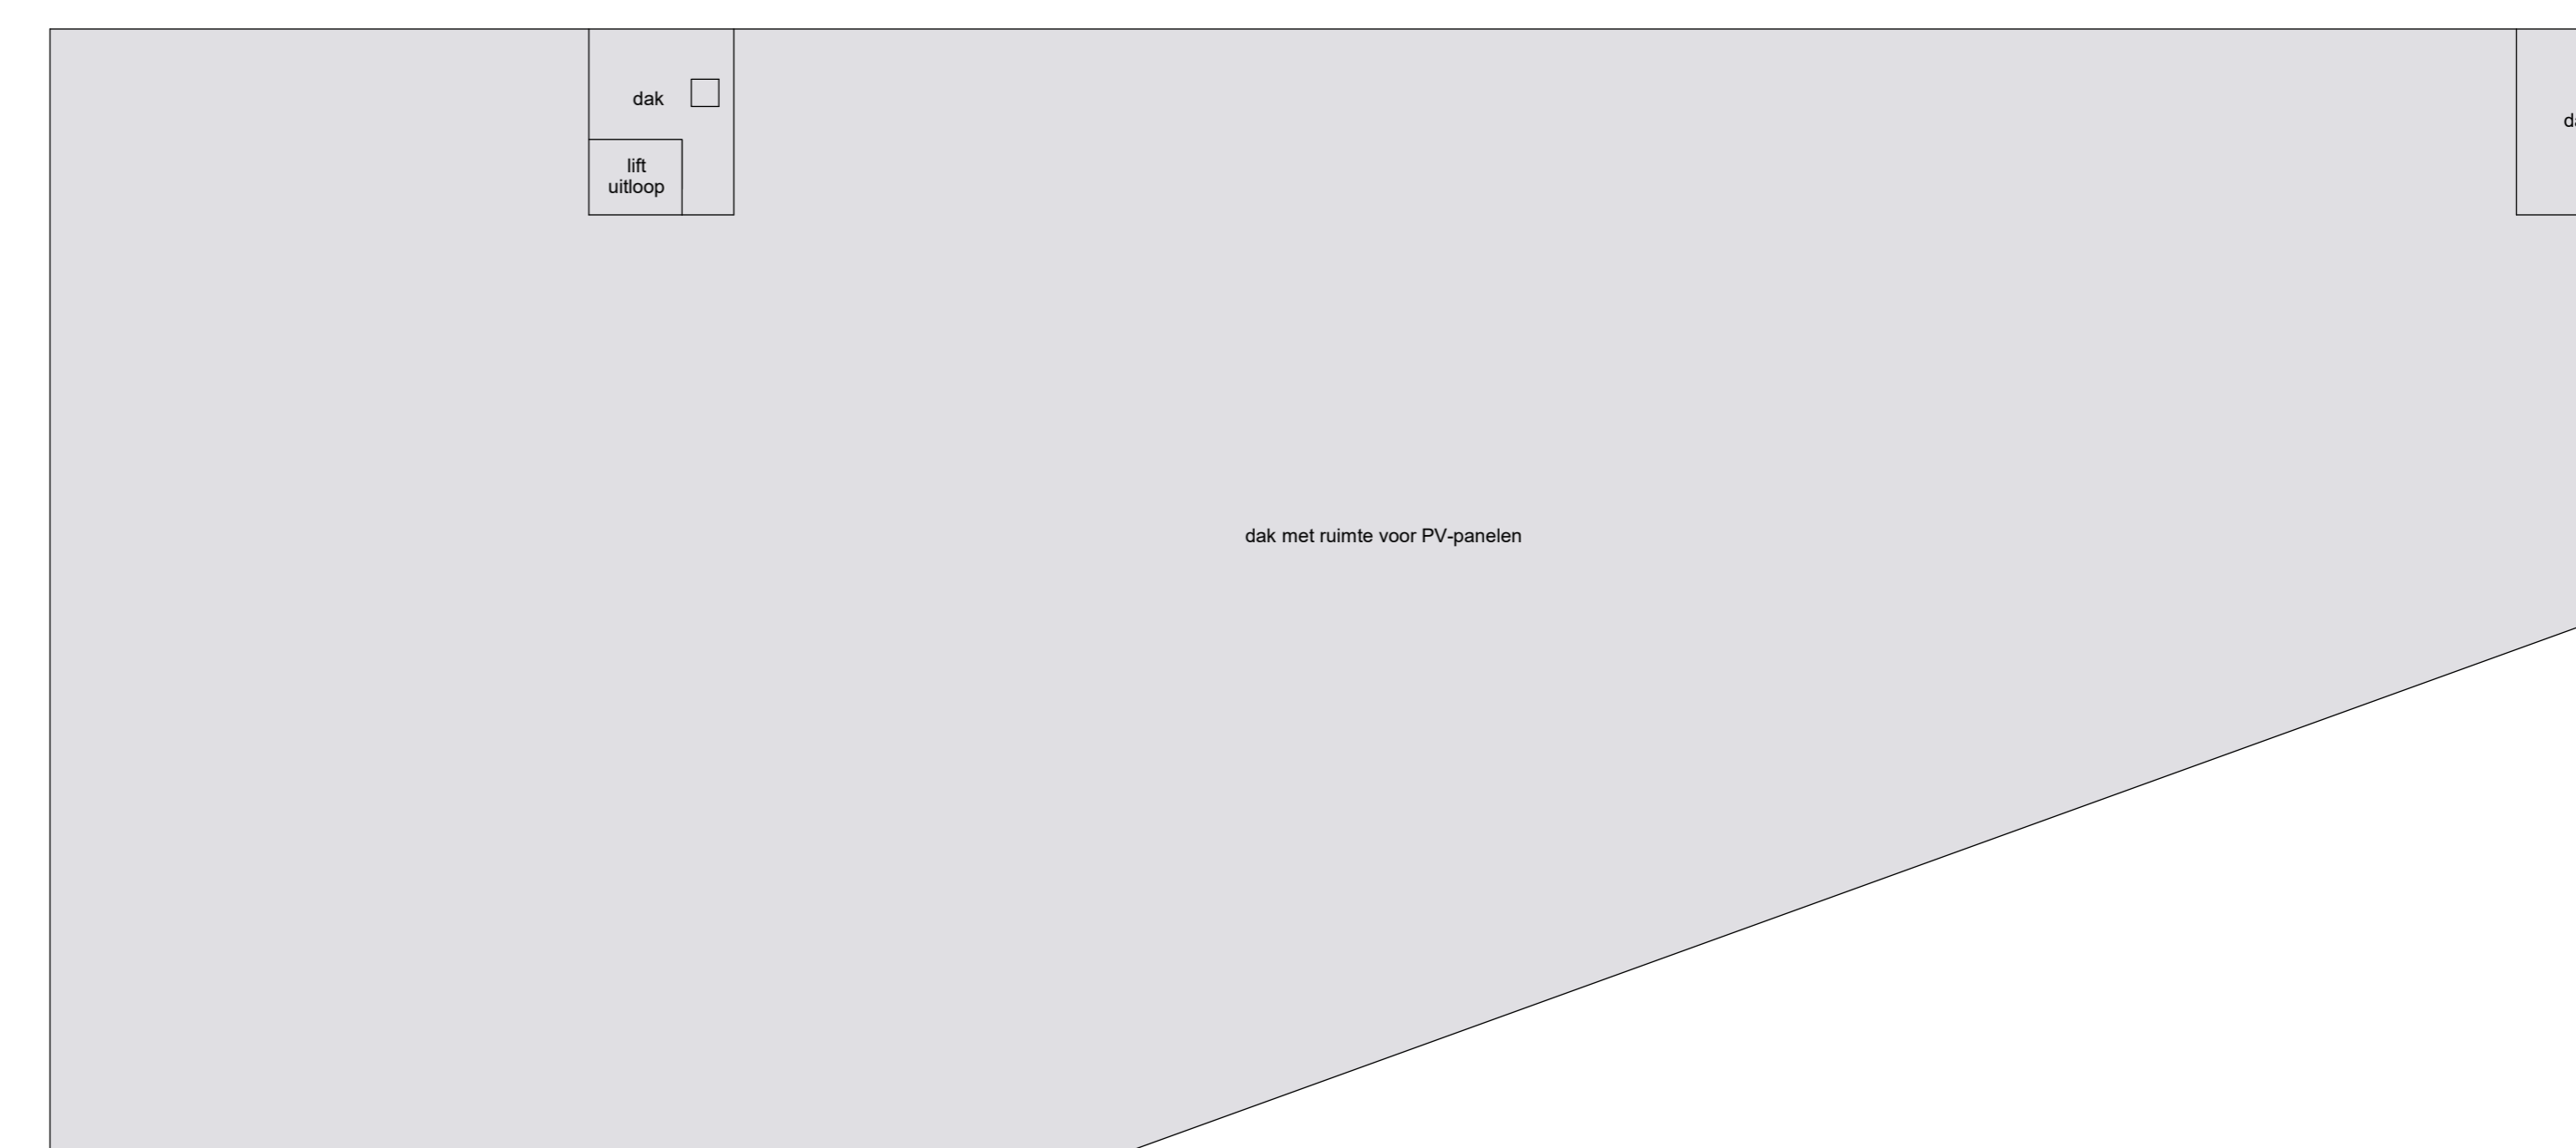

dak

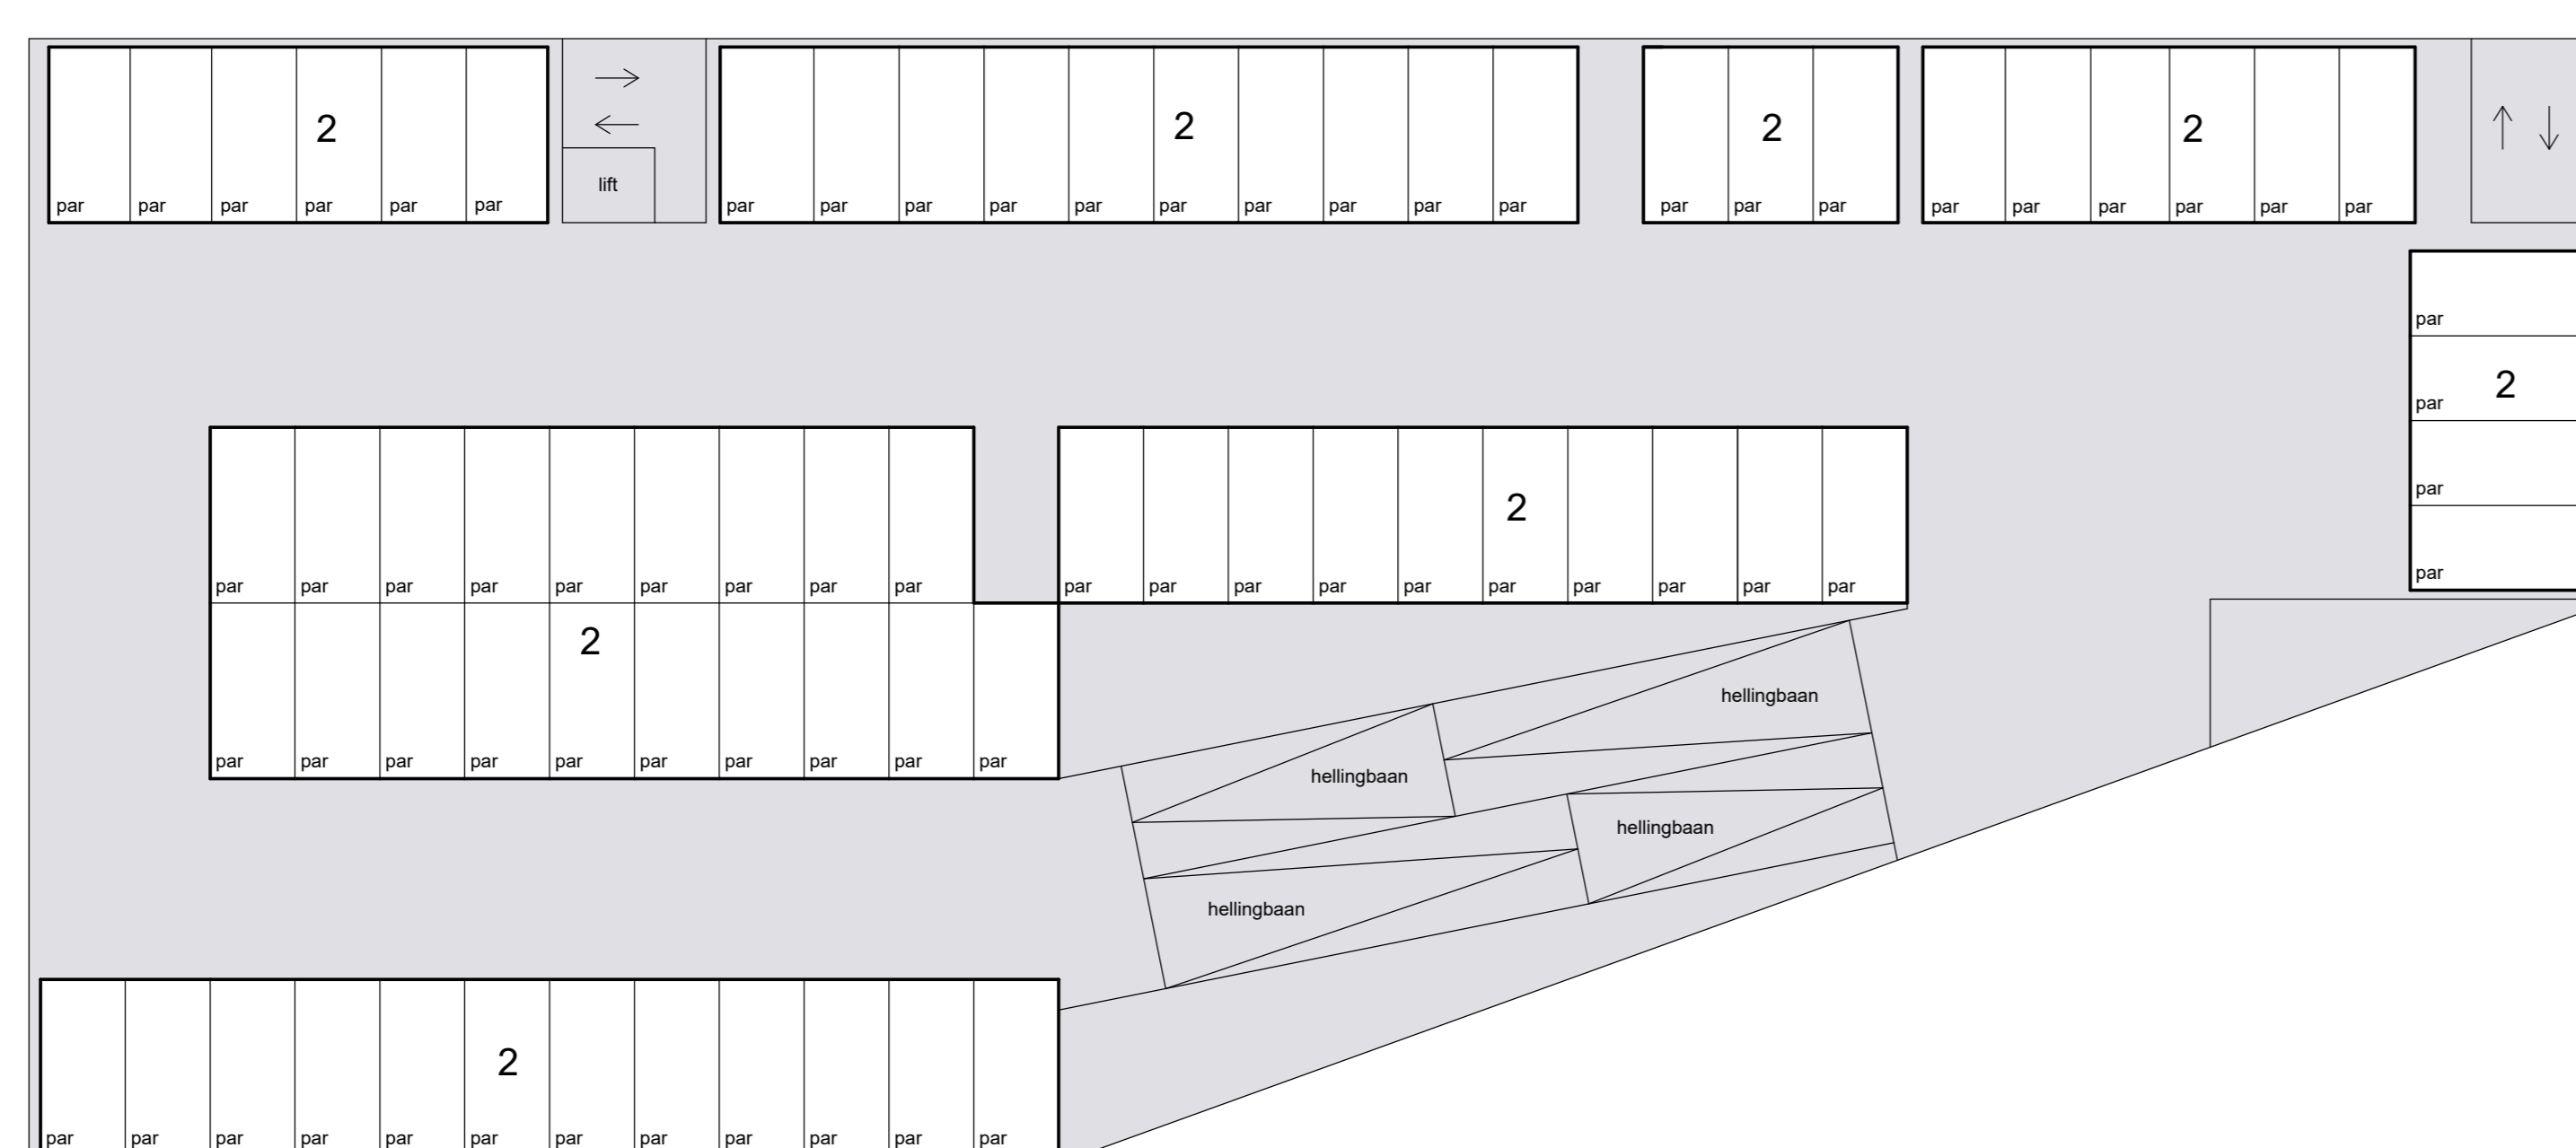

4e etage

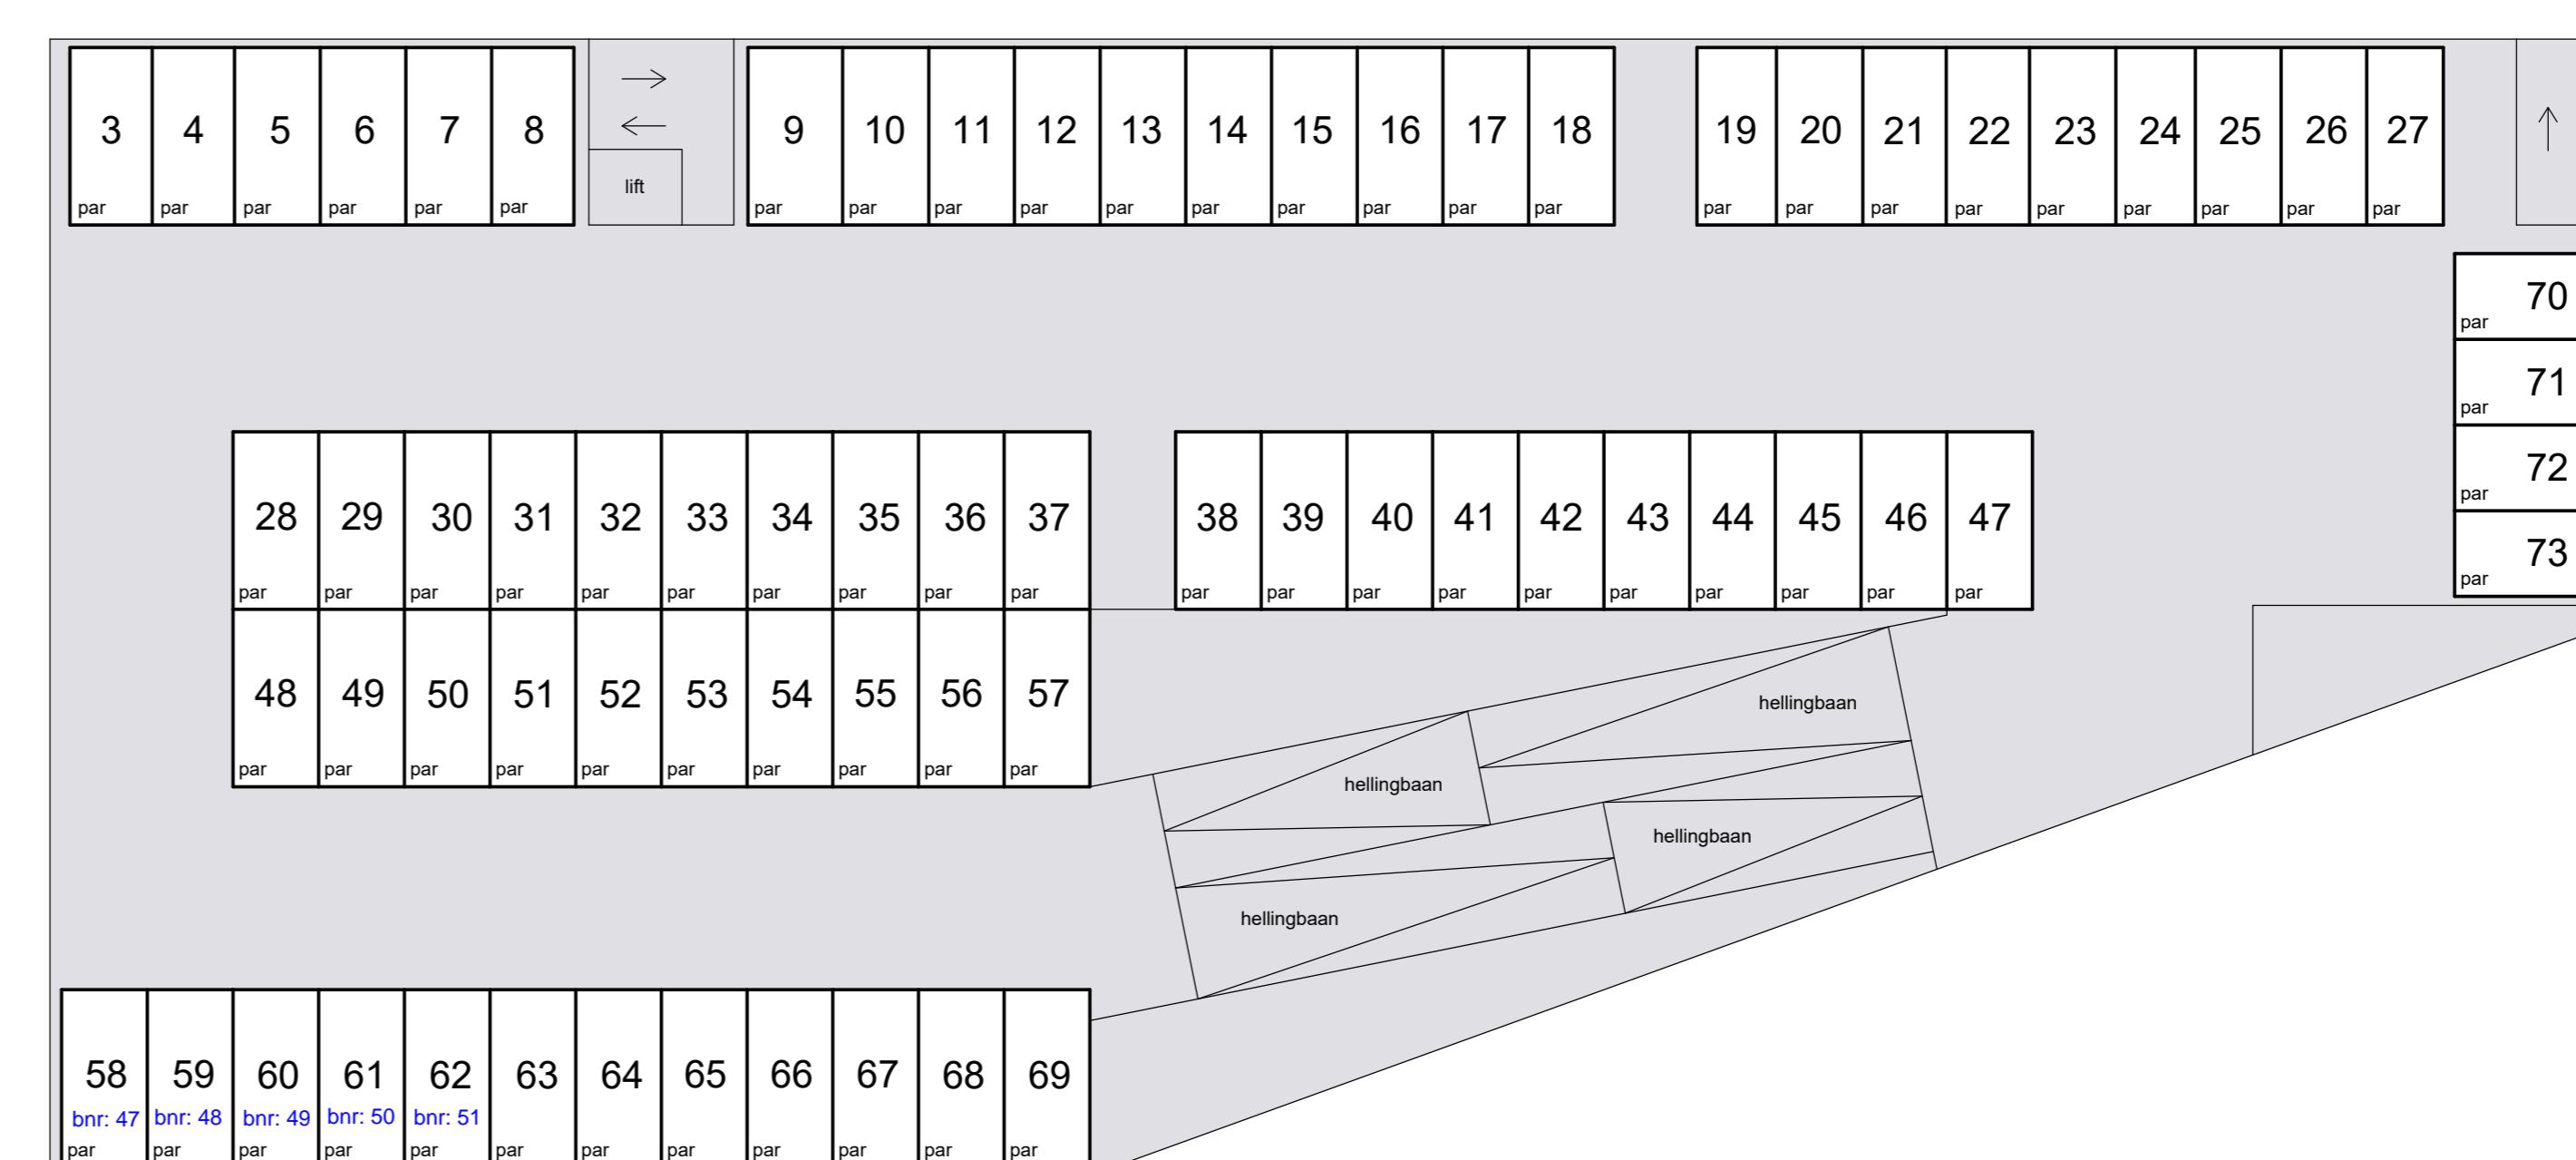

6e etage

