



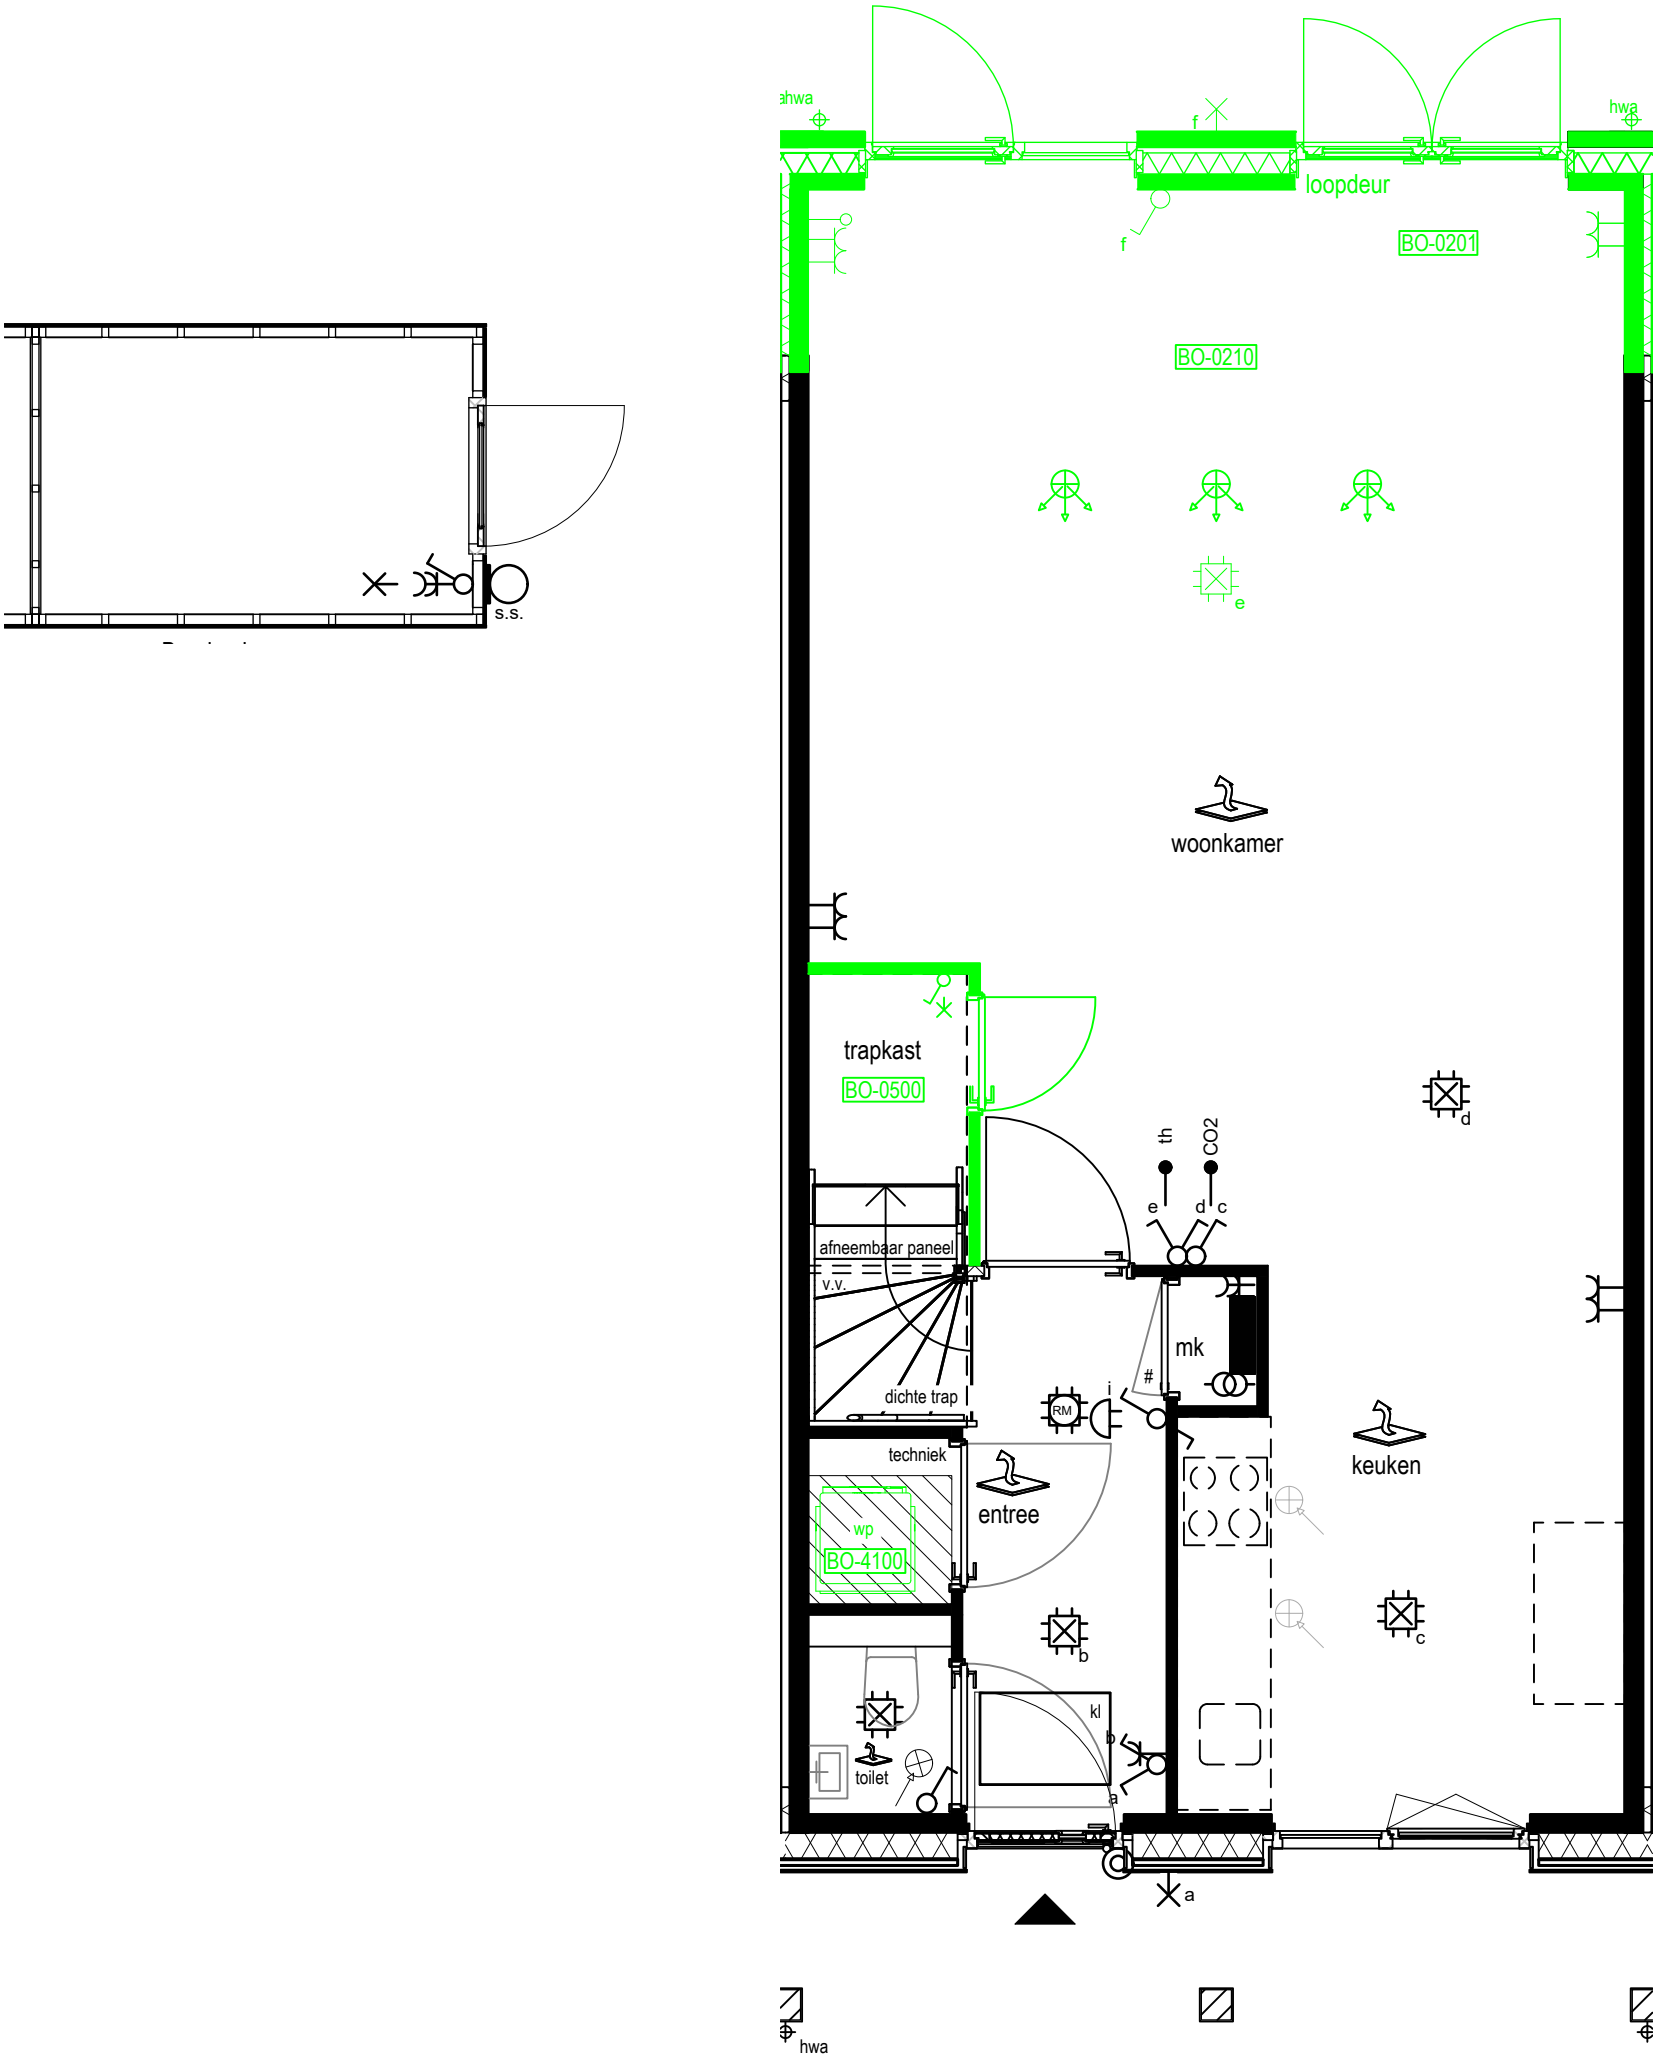

Deze tekening dient in kleur te zijn afgedrukt.

- Deze tekening dient in kleur te zijn afgedrukt!!
- Aangeven maten zijn circa en zuiver indicatief derhalve kunnen aan deze tekening geen rechten worden ontleend.
- Deze tekening is uitsluitend bestemd voor het aangeven van woonwensen en errata.

Werk:	0183.20	Plan:	Hoef en Haag Buurtvrij
Datum:	02.10.2025	Type:	G
		Bnr:	56
Opties: In aanbieding Opties: In opdracht Errata Geen woonwensen in opnemen		Onderdeel: Woonwensen begane grond	
Schaal: 1:50 (op basis van de juiste printinstelling)		Moerbei 5 Postbus 236, 3370 AE Hardinxveld-Giessendam Tel. 0184 - 62 08 88 gebroedersblokland.nl Blokland samen in ontwikkeling en bouw	

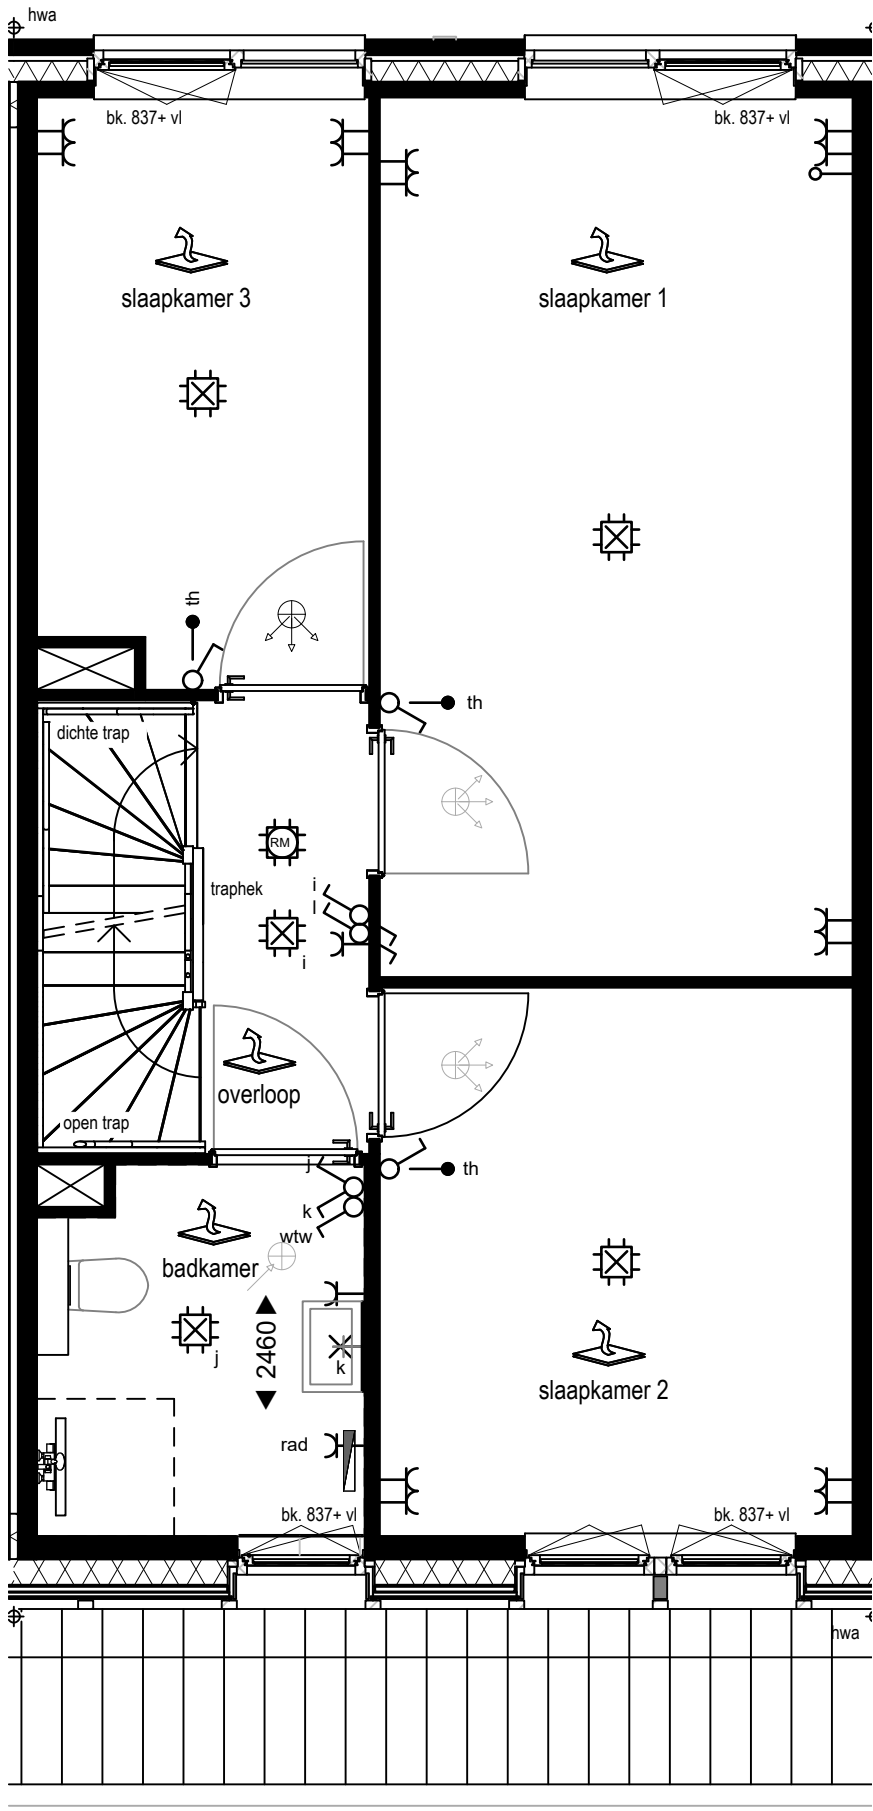


Handtekening voor Akkoord:.....dd.....

Deze tekening dient in kleur te zijn afgedrukt.

- Deze tekening dient in kleur te zijn afgedrukt!!
- Aangeven maten zijn circa en zuiver indicatief derhalve kunnen aan deze tekening geen rechten worden ontleend.
- Deze tekening is uitsluitend bestemd voor het aangeven van woonwensen en errata.

Werk:	0183.20	Plan:	Hoef en Haag Buurtvrij
Datum:	02.10.2025	Type:	G
		Bnr:	56
Opties: In aanbieding Opties: In opdracht Errata Geen woonwensen in opnemen ivm regelgeving		Onderdeel: Woonwensen eerste verdieping	
Schaal: 1:50 (op basis van de juiste printinstelling)		Blokland GEBROEDERS samen in ontwikkeling en bouw Moerbeij 5 Postbus 236, 3370 AE Hardinxveld-Giessendam Tel. 0184 - 62 08 88 gebroedersblokland.nl	

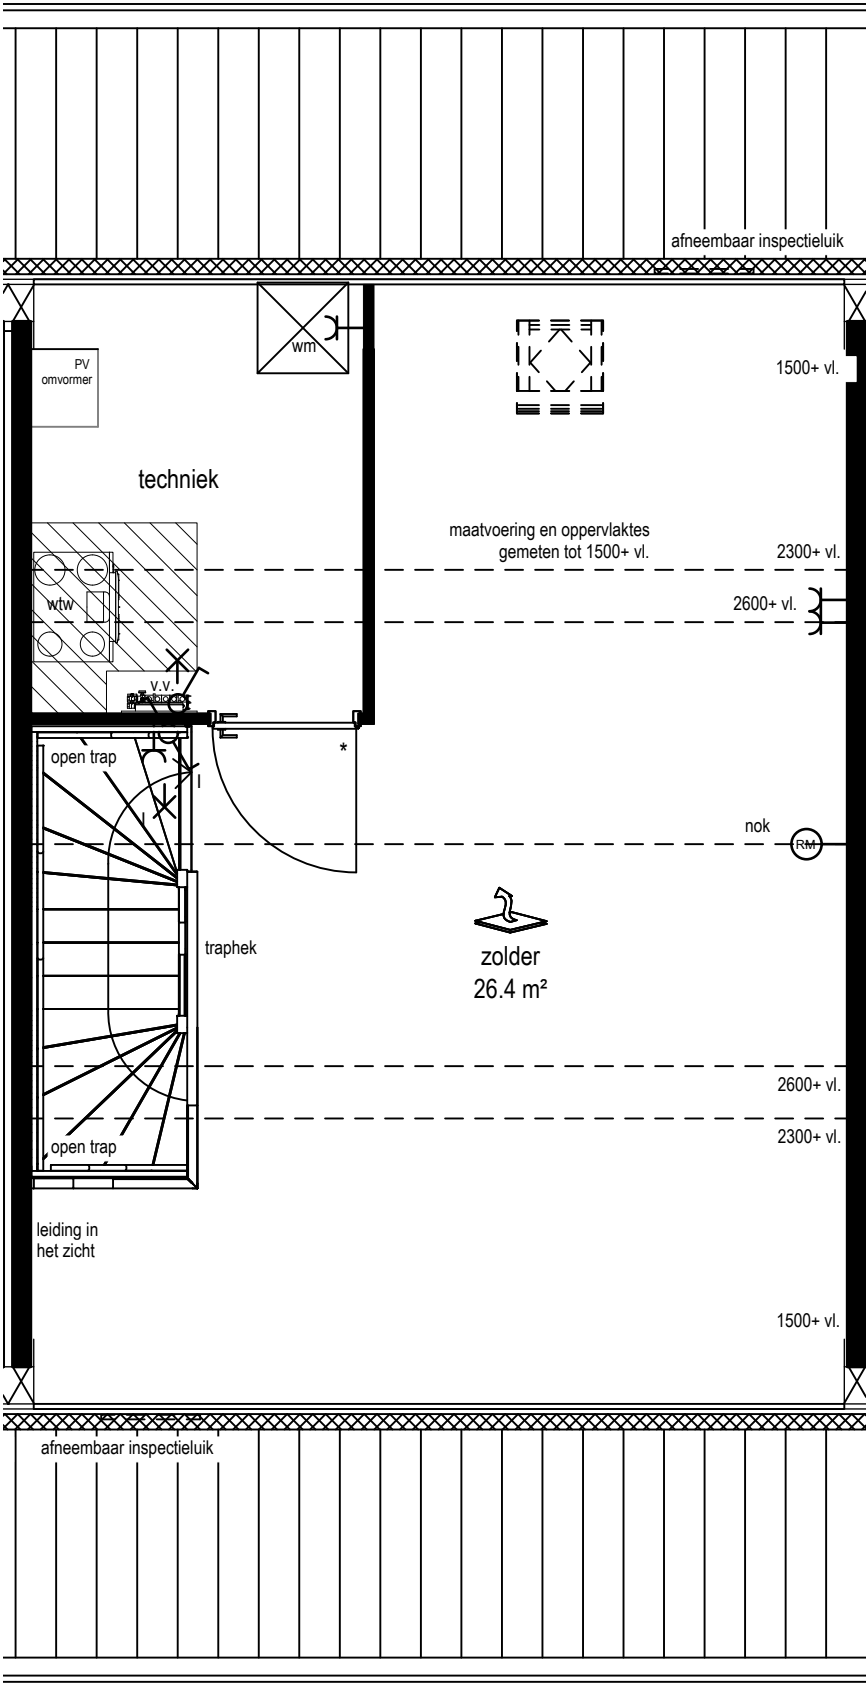

Handtekening voor Akkoord:.....dd.....

Deze tekening dient in kleur te zijn afgedrukt.

- Deze tekening dient in kleur te zijn afgedrukt!!
- Aangeven maten zijn circa en zuiver indicatief derhalve kunnen aan deze tekening geen rechten worden ontleend.
- Deze tekening is uitsluitend bestemd voor het aangeven van woonwensen en errata.

Werk: 0183.20		Plan: Hoef en Haag Buurtvrij	
Datum: 02.10.2025		Type: G	Bnr: 56
Opties: In aanbieding Opties: In opdracht Errata Geen woonwensen in opnemen		Onderdeel: Woonwensen tweede verdieping	
		Moerbei 5 Postbus 236, 3370 AE Hardinxveld-Giessendam Tel. 0184 - 62 08 88 gebroedersblokland.nl	
Schaal: 1:50 (op basis van de juiste printinstelling)			

Overzicht woonwensen



Projectnr. 0183.20
 Bouwnr. 56
 Datum donderdag 2 oktober 2025 13:30
 Naam BPD Ontwikkeling BV

Optie	Omschrijving	Status	Aantal	Verkoopprijs incl. btw	Totaal
Ruwbouw					
BO-0201	Tuindeuren in achtergevel in plaats van standaard pui In de achtergevel op de begane grond wordt in plaats van de standaard pui met vastglas en een draai-en kiepraam een hardhouten kozijn met tuindeuren geplaatst. Een en ander conform optietekening en indien niet nader omschreven zijn materiaalkeuze, uitvoering en afwerking conform de technische omschrijving.	Opdracht	1,00	€1.250,00	€1.250,00
BO-0210	Uitbouw 1,2 meter achtergevel De achterzijde van de woning wordt met circa 1,20 meter uitgebouwd. De (betonnen) verdiepingsvloer en de dekvloer van de begane grond lopen door in de uitbouw, waardoor er geen verschil is tussen de bestaande vloeren en wanden en die van de uitbouw. Inclusief het aanpassen van de benodigde installaties. Een en ander conform optietekening. Posities en aantallen van de hwa's kunnen afwijken i.v.m. nadere uitwerking van de ruwbouwopties of gekozen combinaties daarvan. Indien niet nader omschreven zijn materiaalkeuze, uitvoering en afwerking conform de technische omschrijving.	Opdracht	1,00	€19.000,00	€19.000,00
BO-0500	Trapkast onder dichte trap Onder de trap wordt een kast(bergruimte) gerealiseerd, bestaande uit een wand, een kozijn met deur (eventueel bovenlicht wordt uitgevoerd met een dicht paneel). De deur wordt voorzien van een loopslot. In de kast komt een wandlichtpunt op een aparte schakelaar. De onderzijde van de trap blijft onafgewerkt, schroef en spijkergaatjes blijven in het zicht. Het afneembare paneel onder de trap komt te vervallen. Een en ander conform optietekening en indien niet nader omschreven zijn materiaalkeuze, uitvoering en afwerking conform de technische omschrijving.	Opdracht	1,00	€1.500,00	€1.500,00
BO-4100	Boiler vergroten naar 200L Het vergroten van de boilercapaciteit van de warmtepompinstallatie naar circa 200 liter. Indien er een ligbad gewenst is, is er minimaal een boiler van 200 liter benodigd.	Opdracht	1,00	€750,00	€750,00
					+
Totaal					€22.500,00

Overzicht woonwensen



Voor akkoord:

Datum:

Handtekening: