


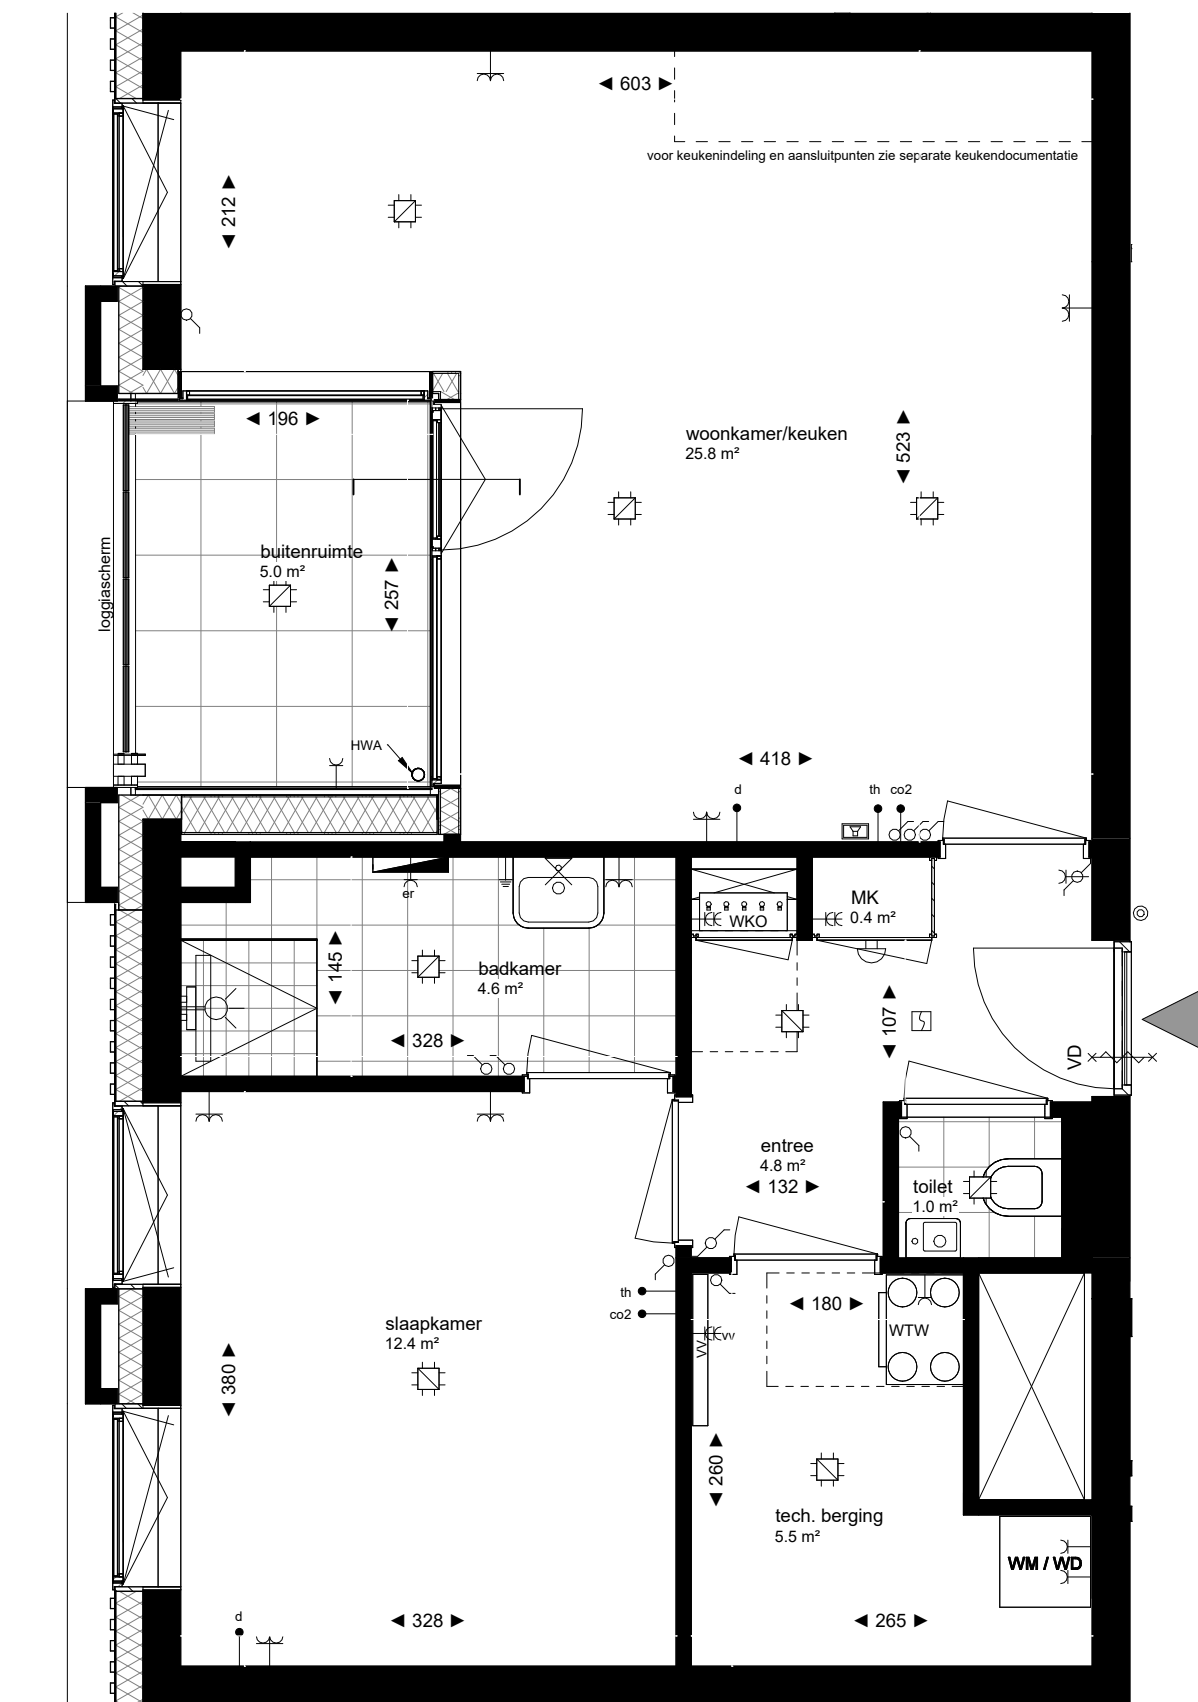


Plattegrond
1 : 50

12e verdieping
1 : 500



Linker zijgevel
1 : 500

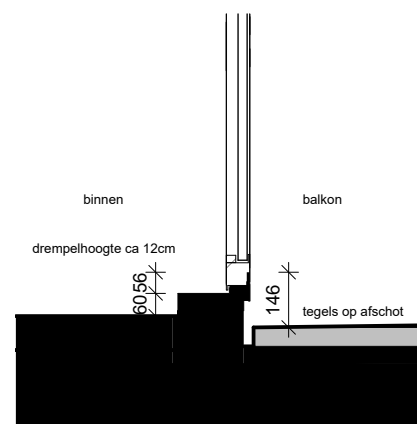

Drempeldetail buitenruimte
1 : 20

