





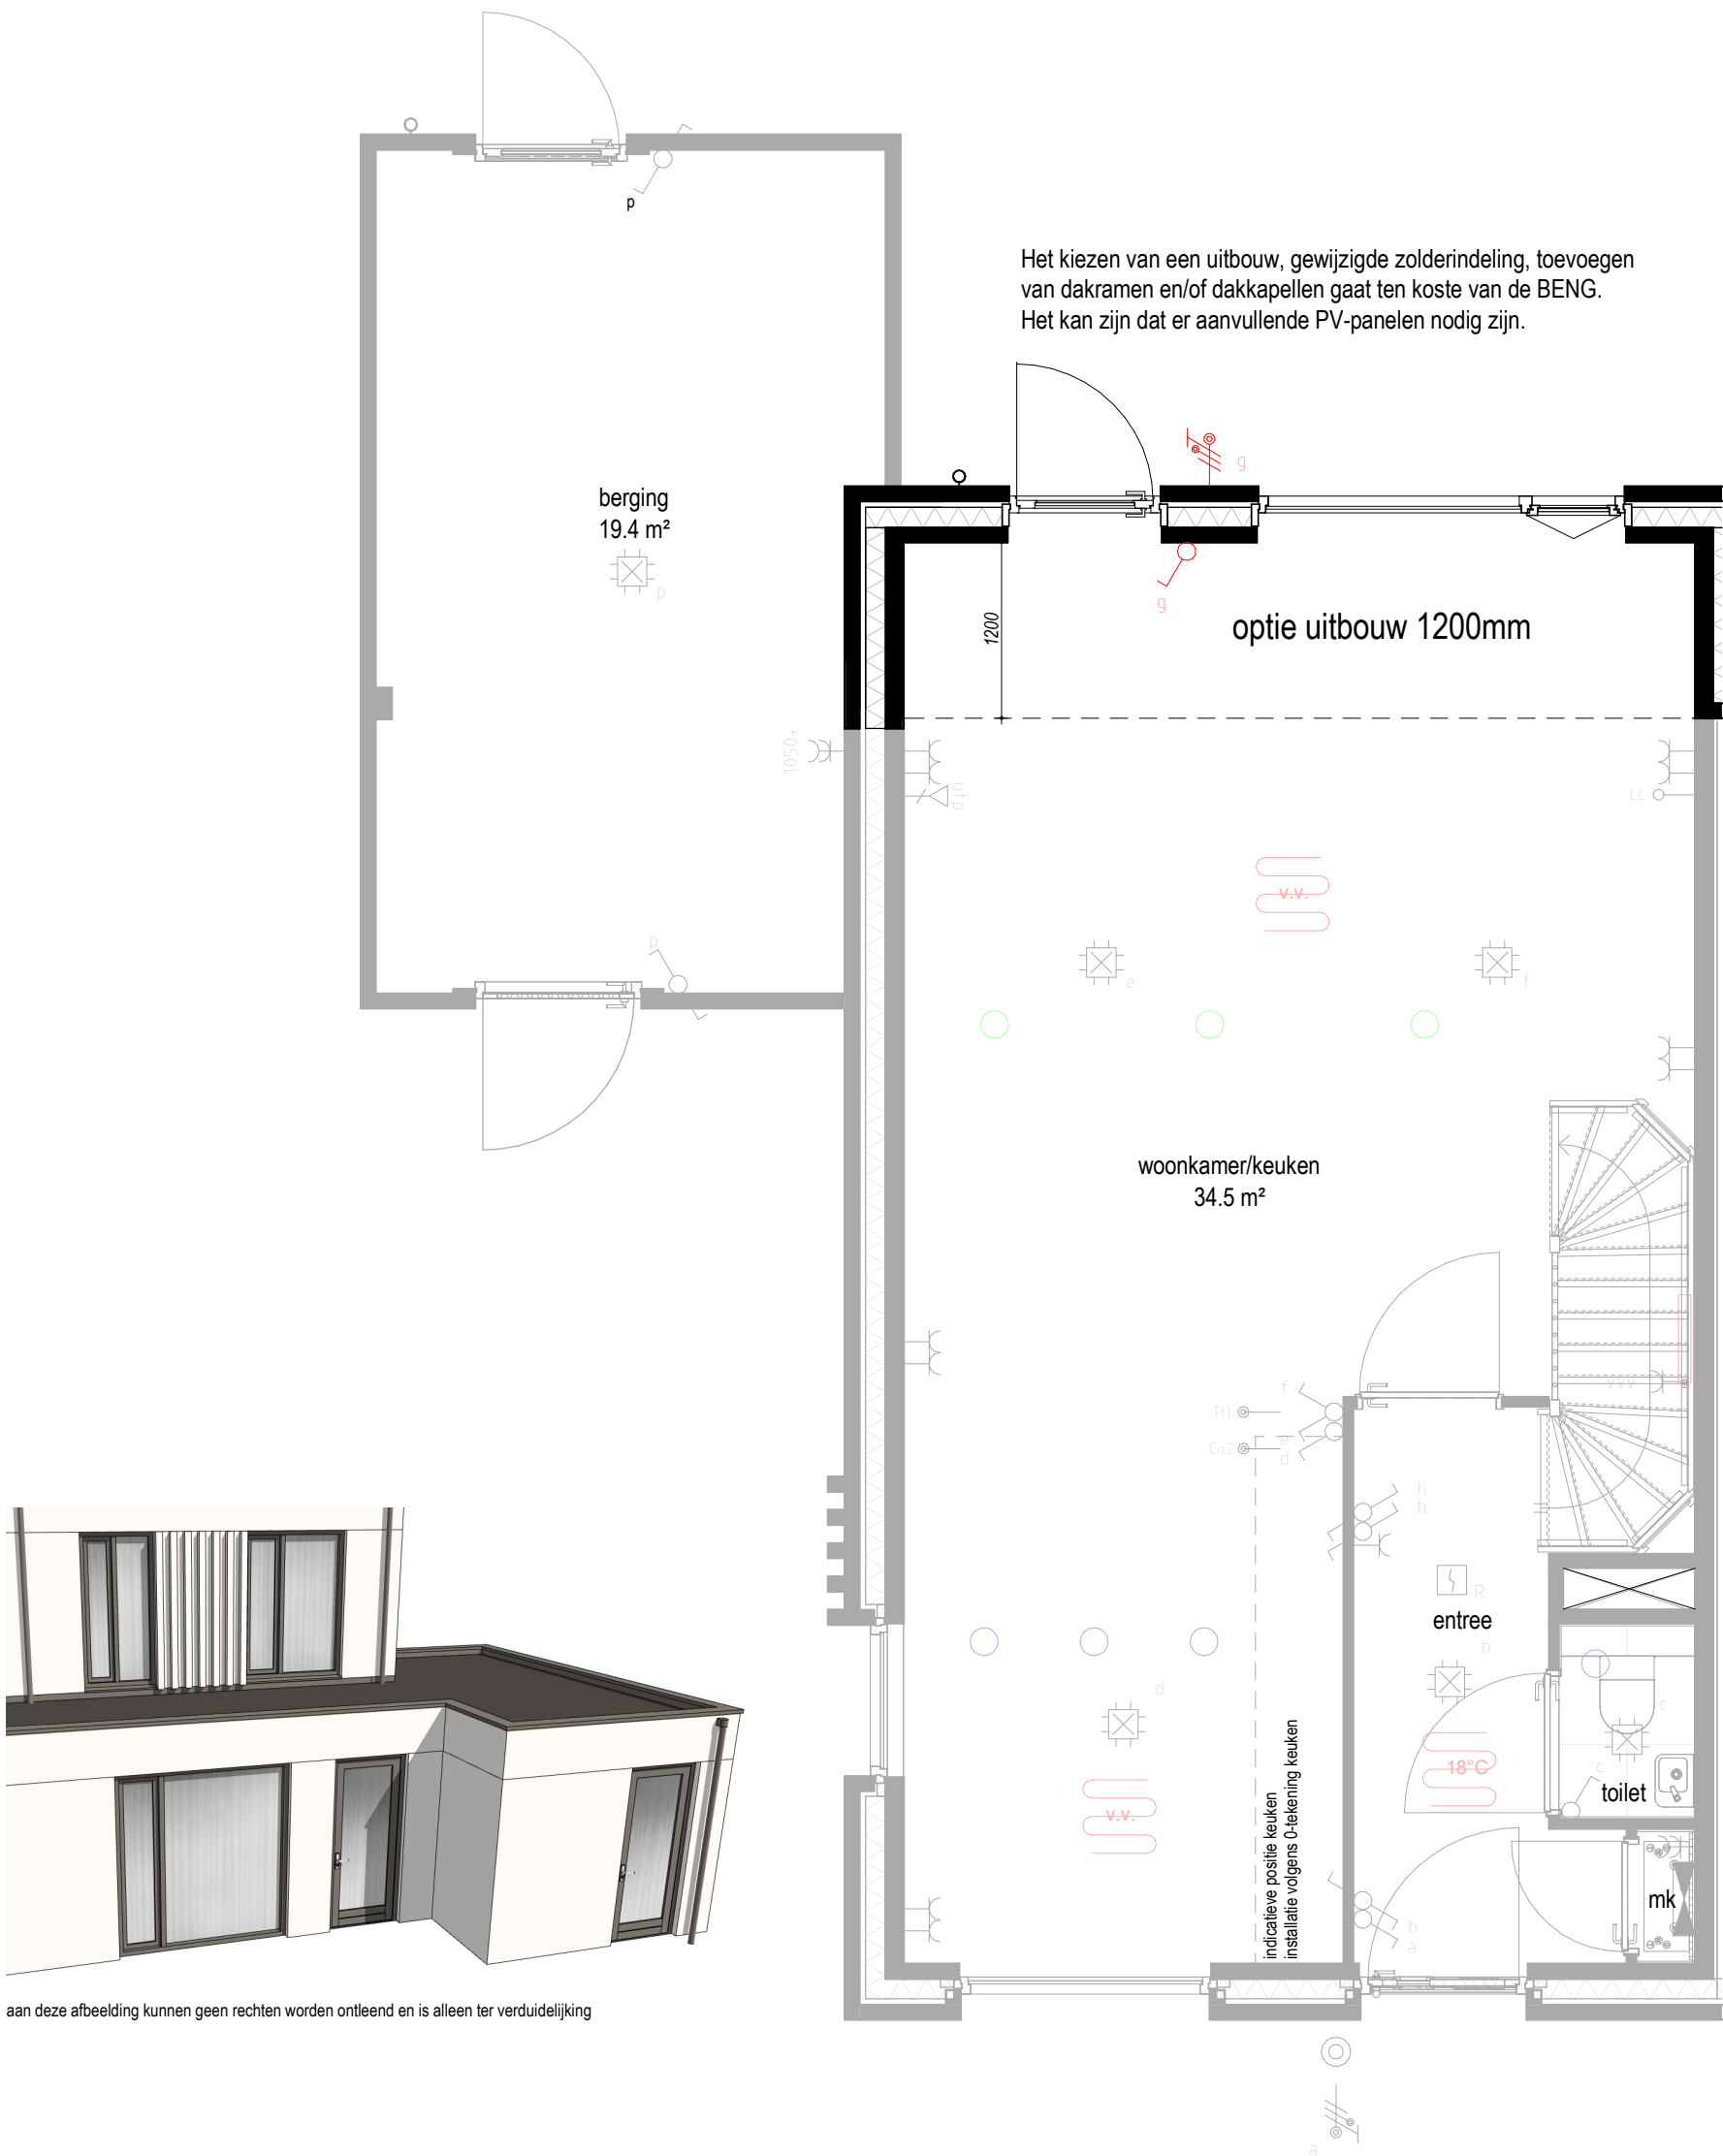



aan deze afbeelding kunnen geen rechten worden ontleend en is alleen ter verduidelijking

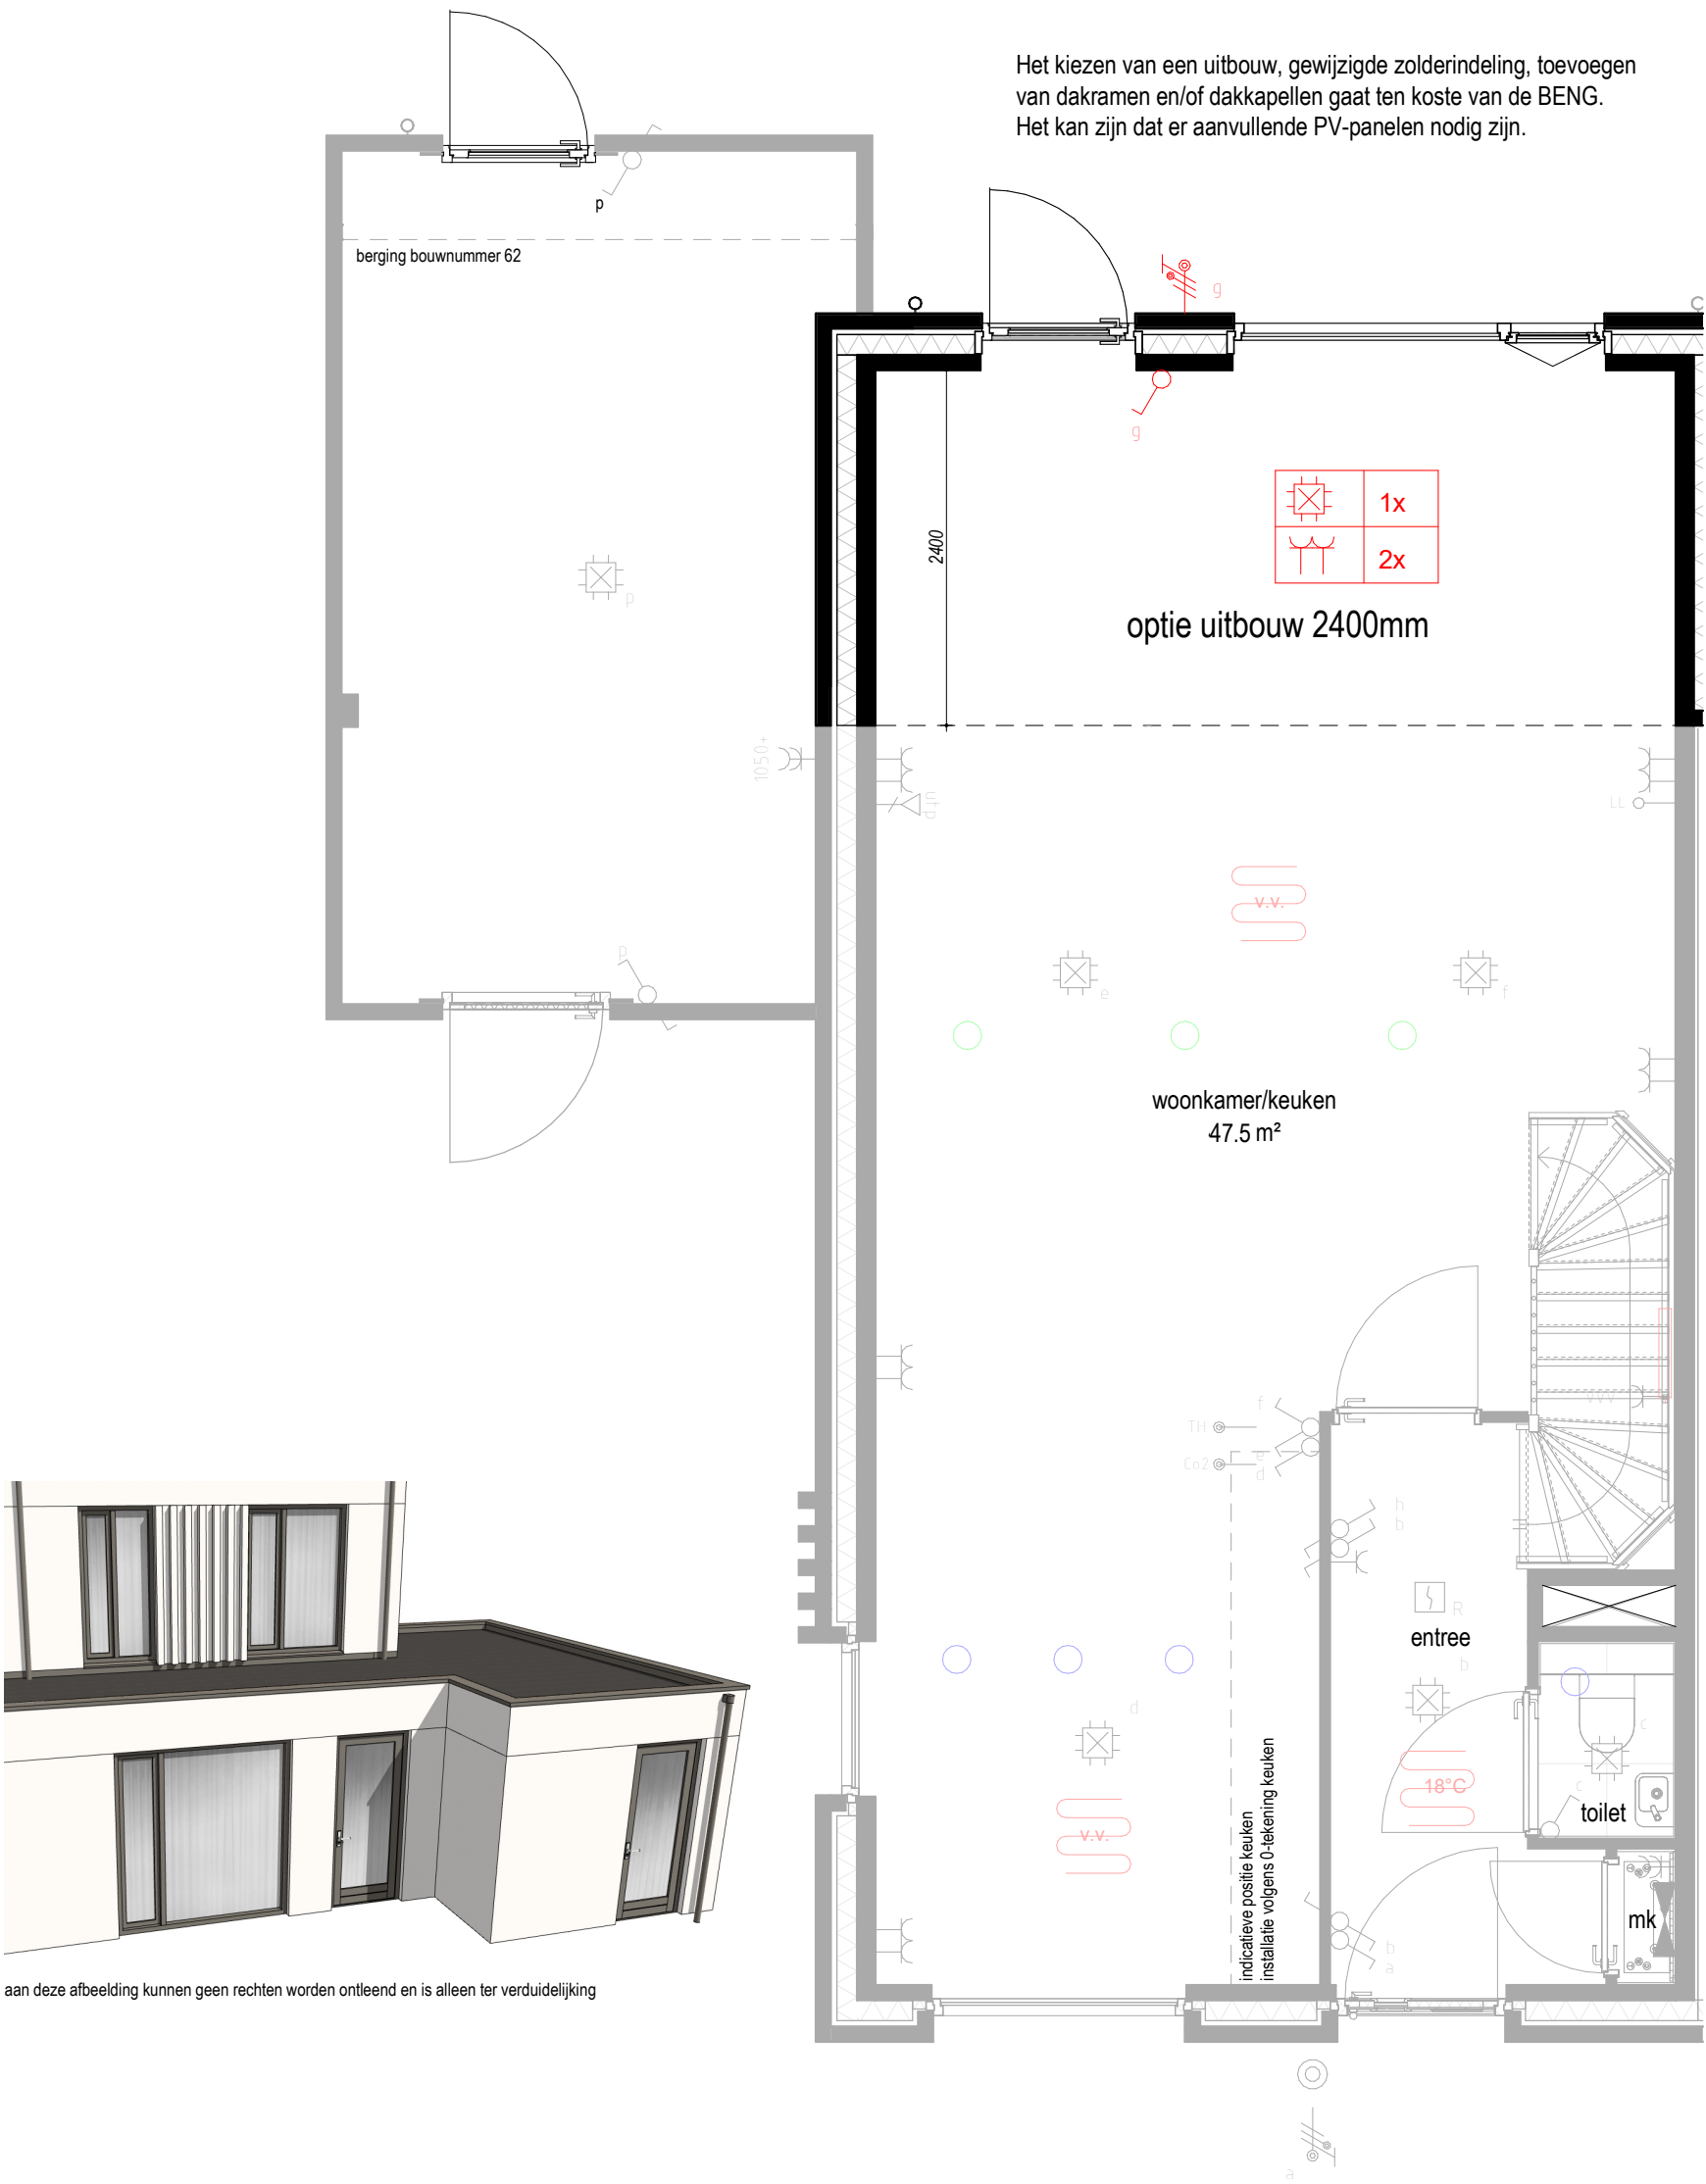

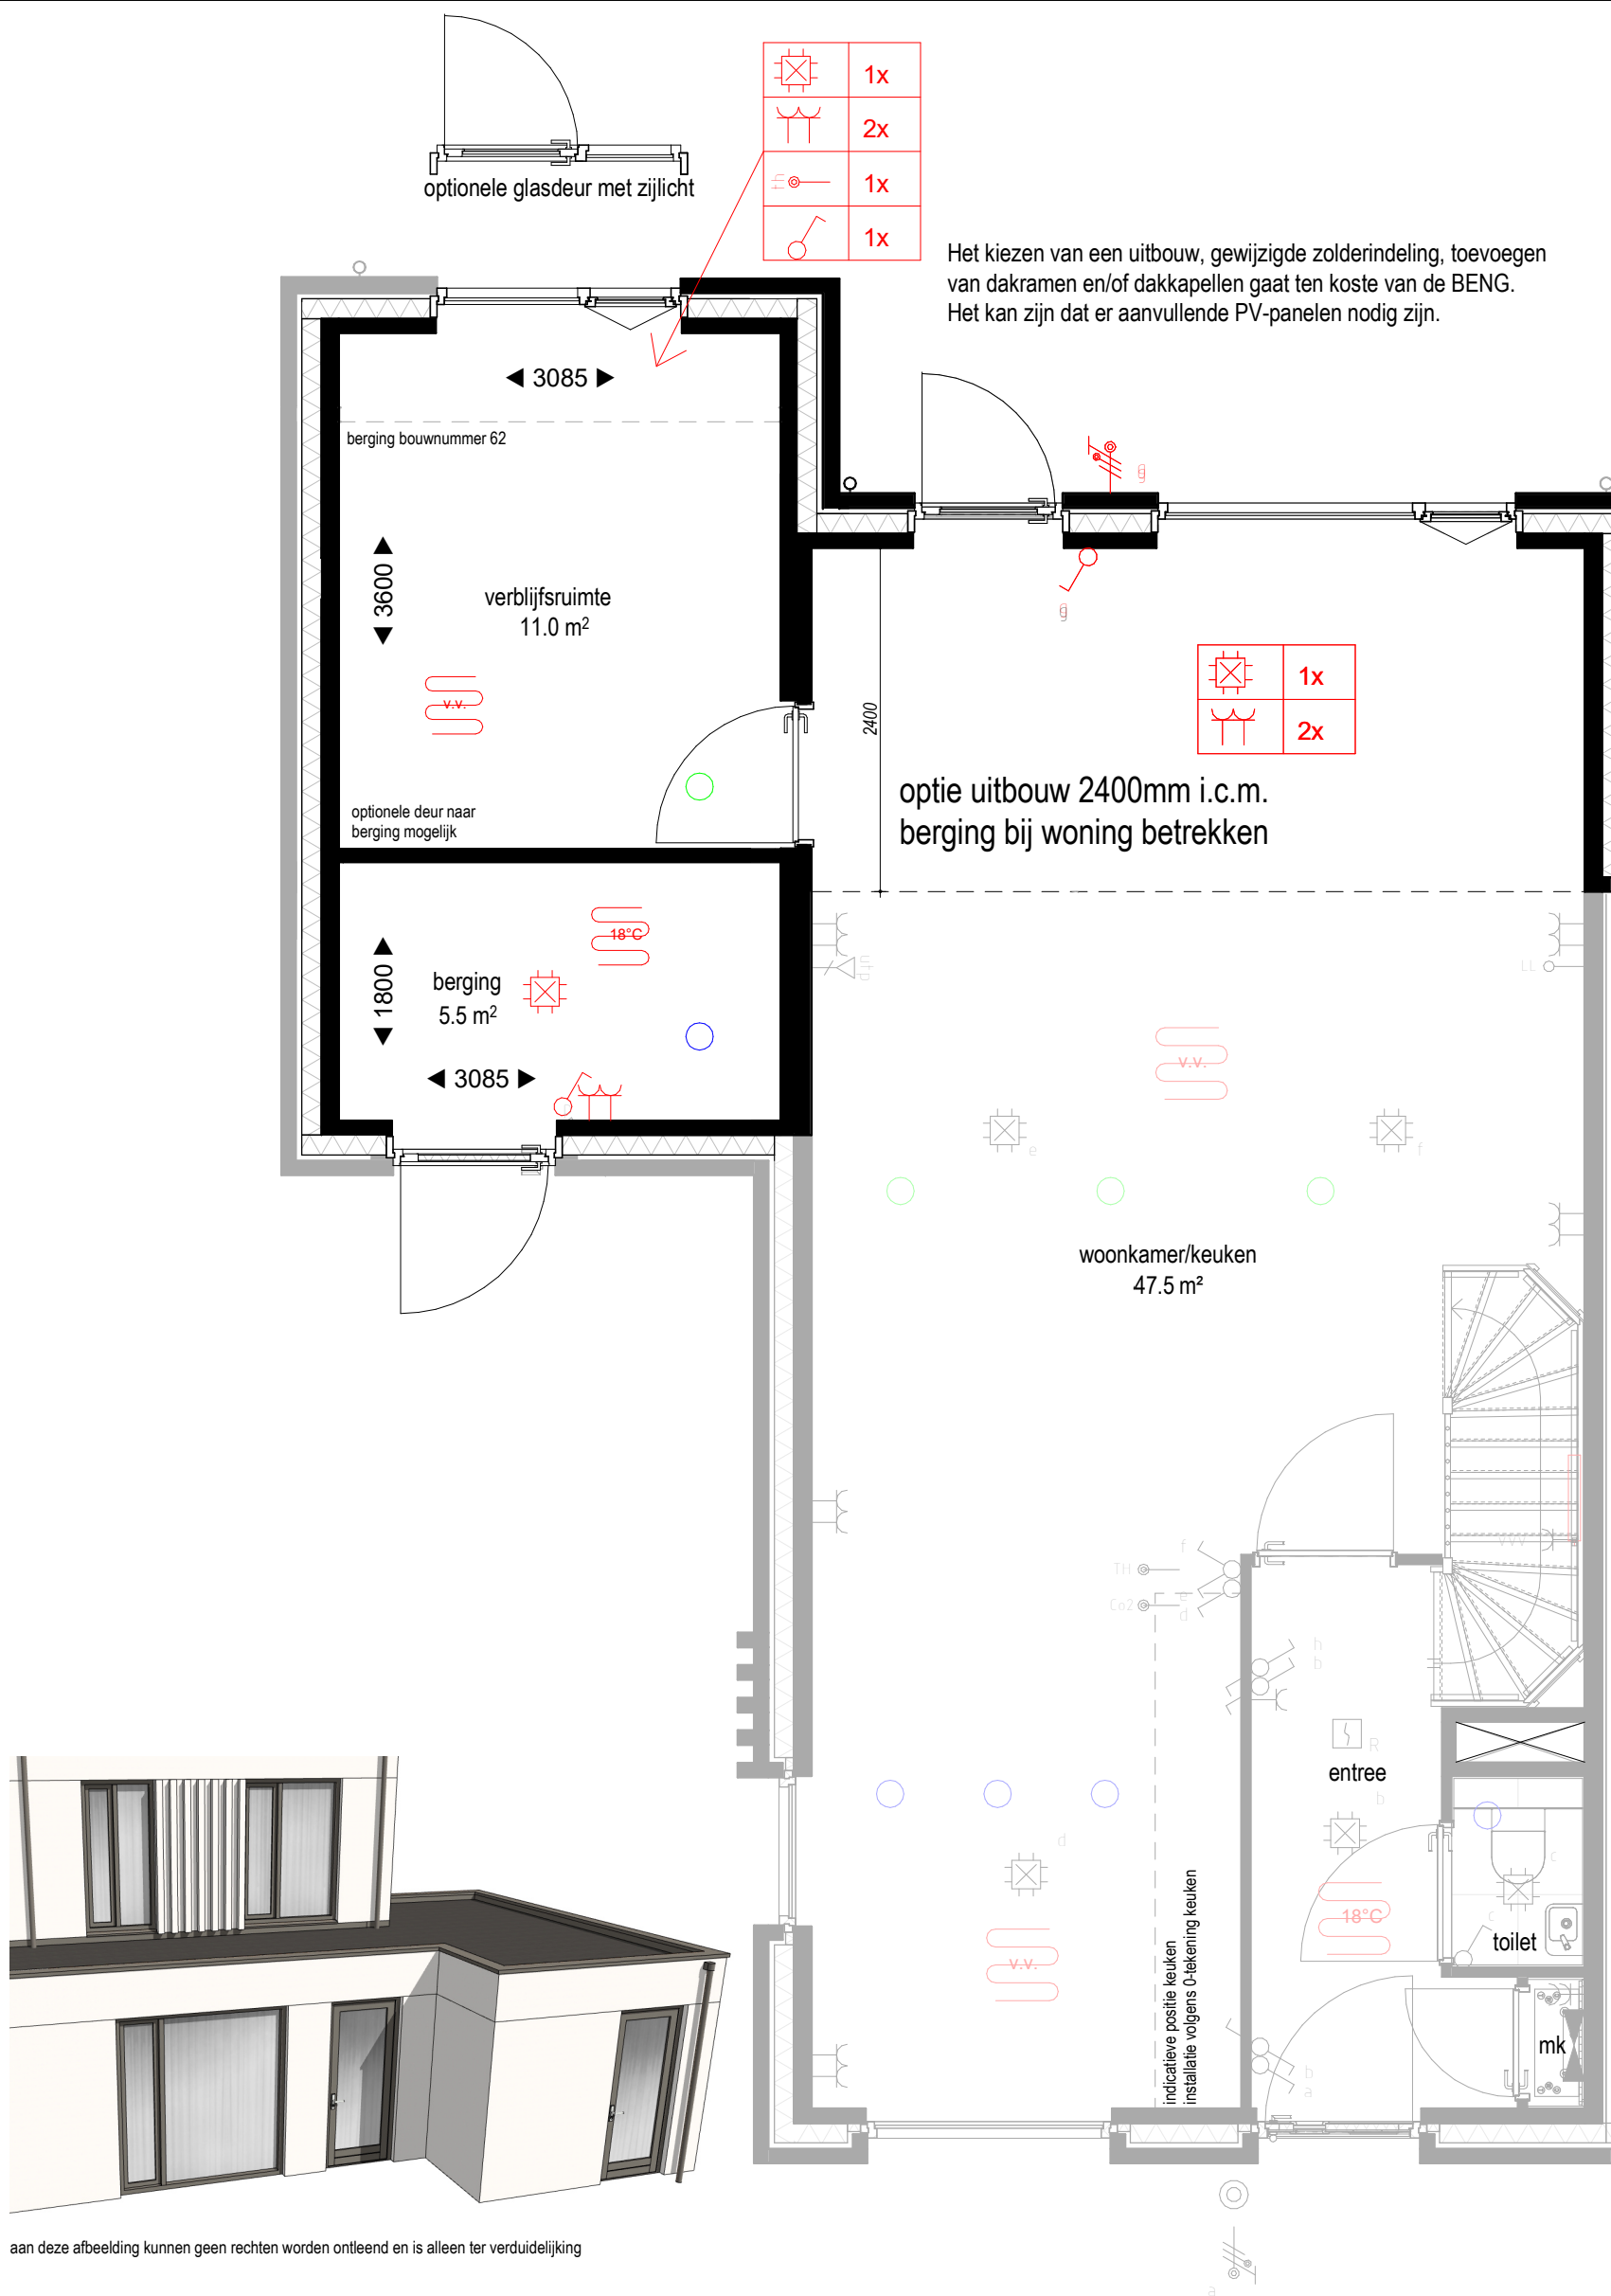


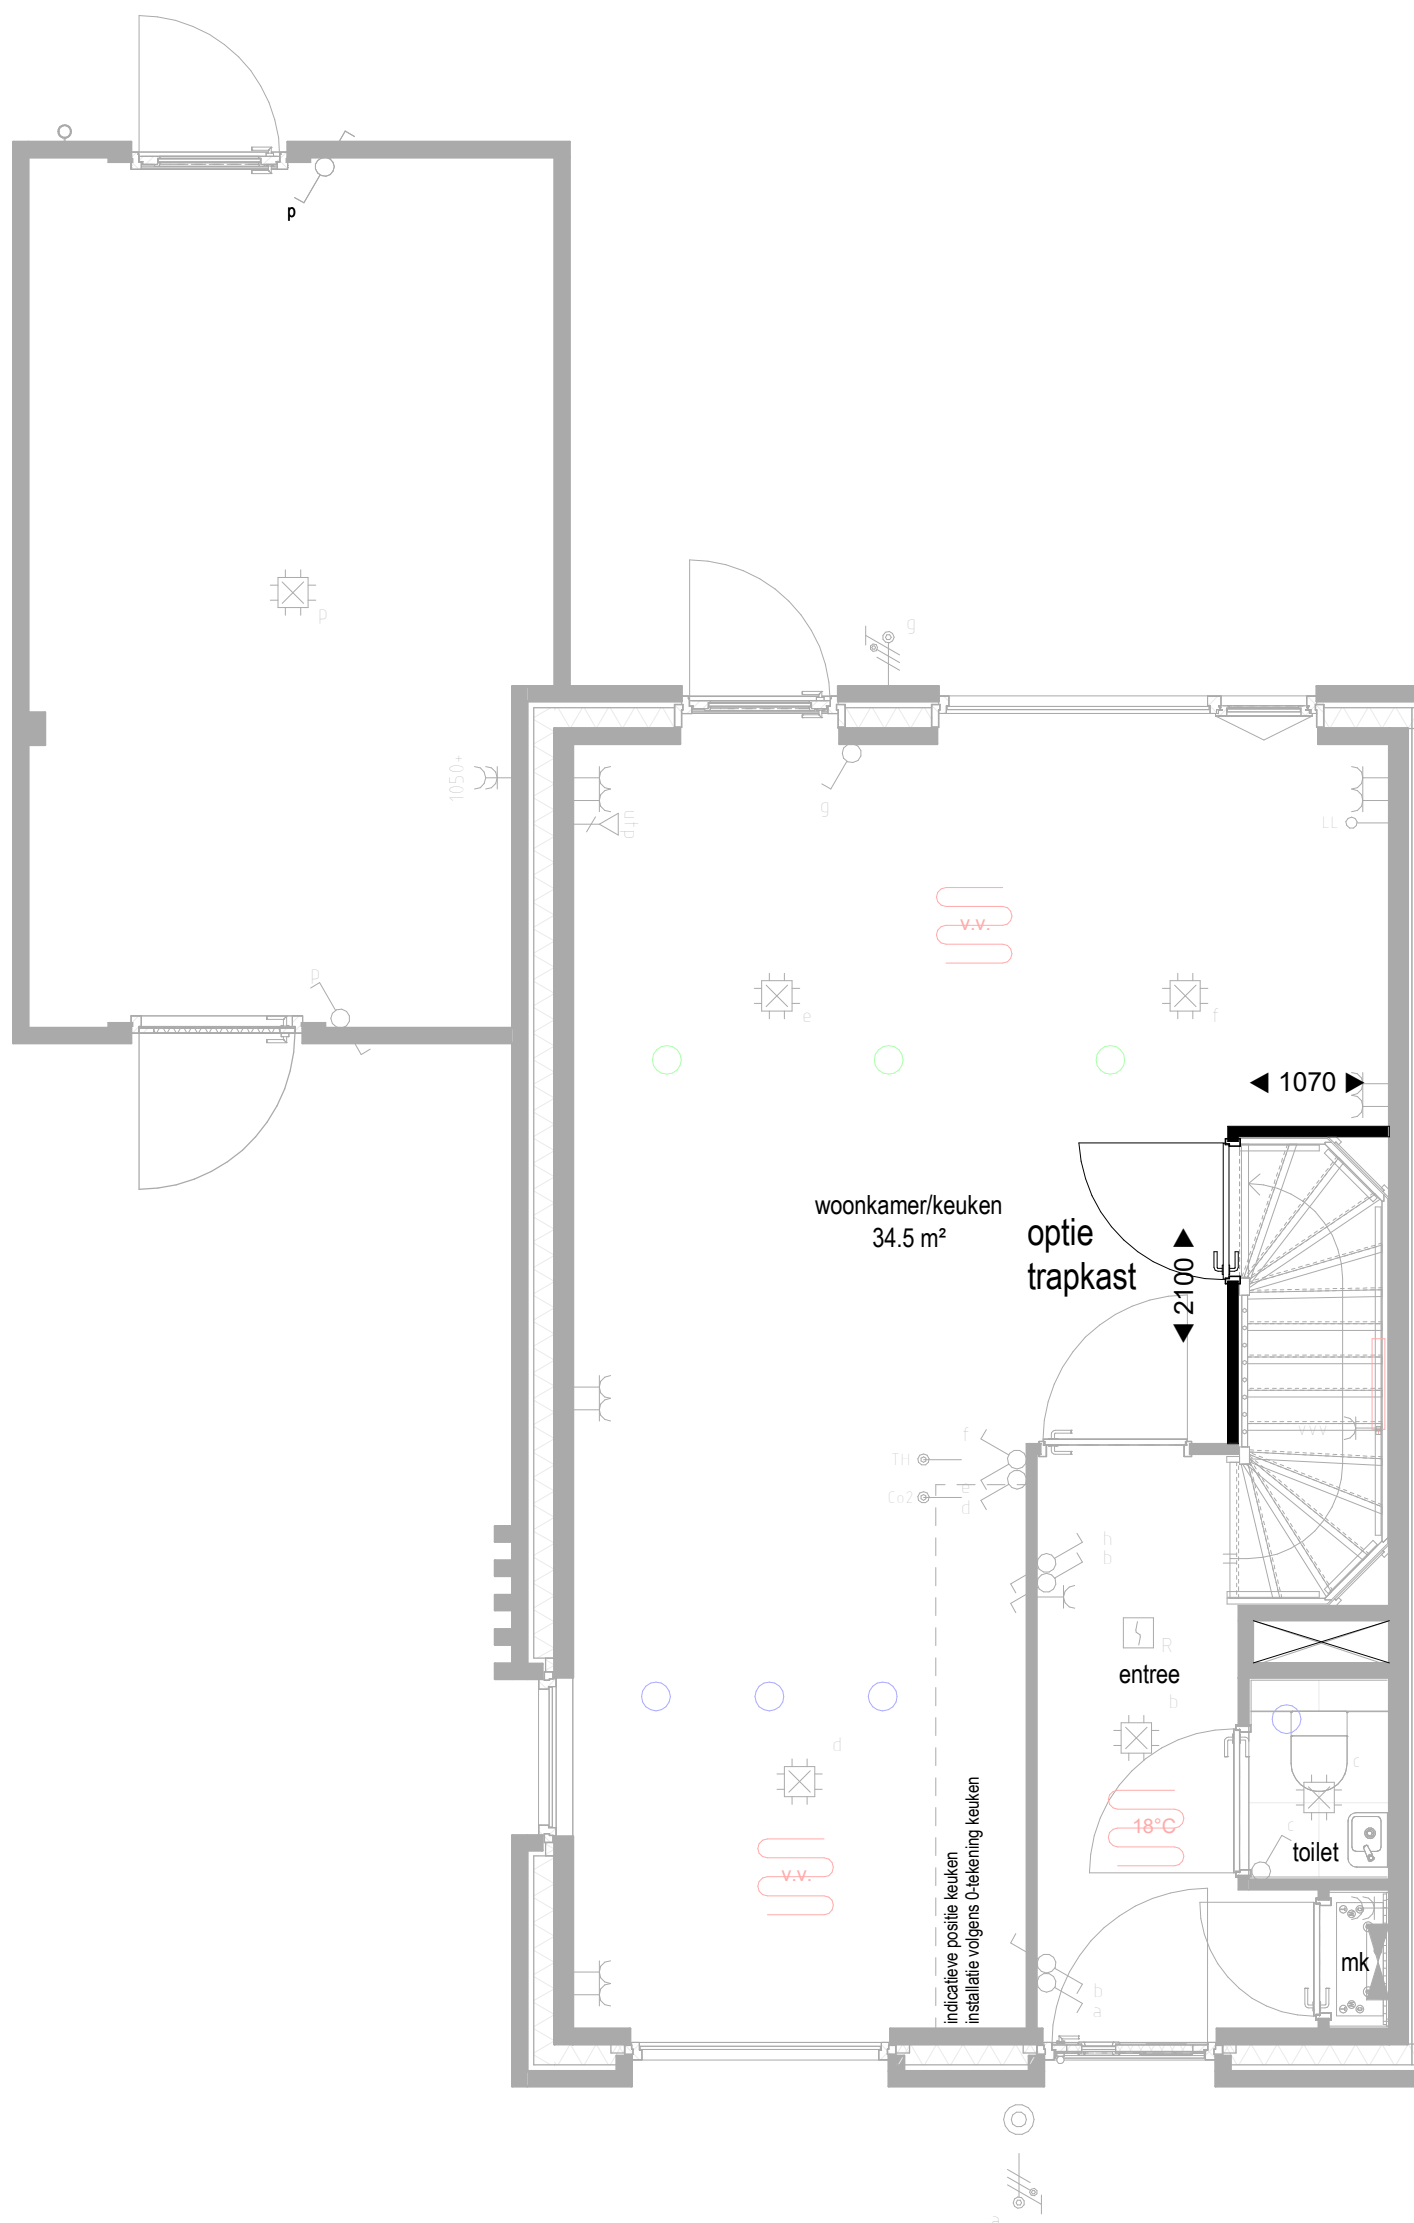

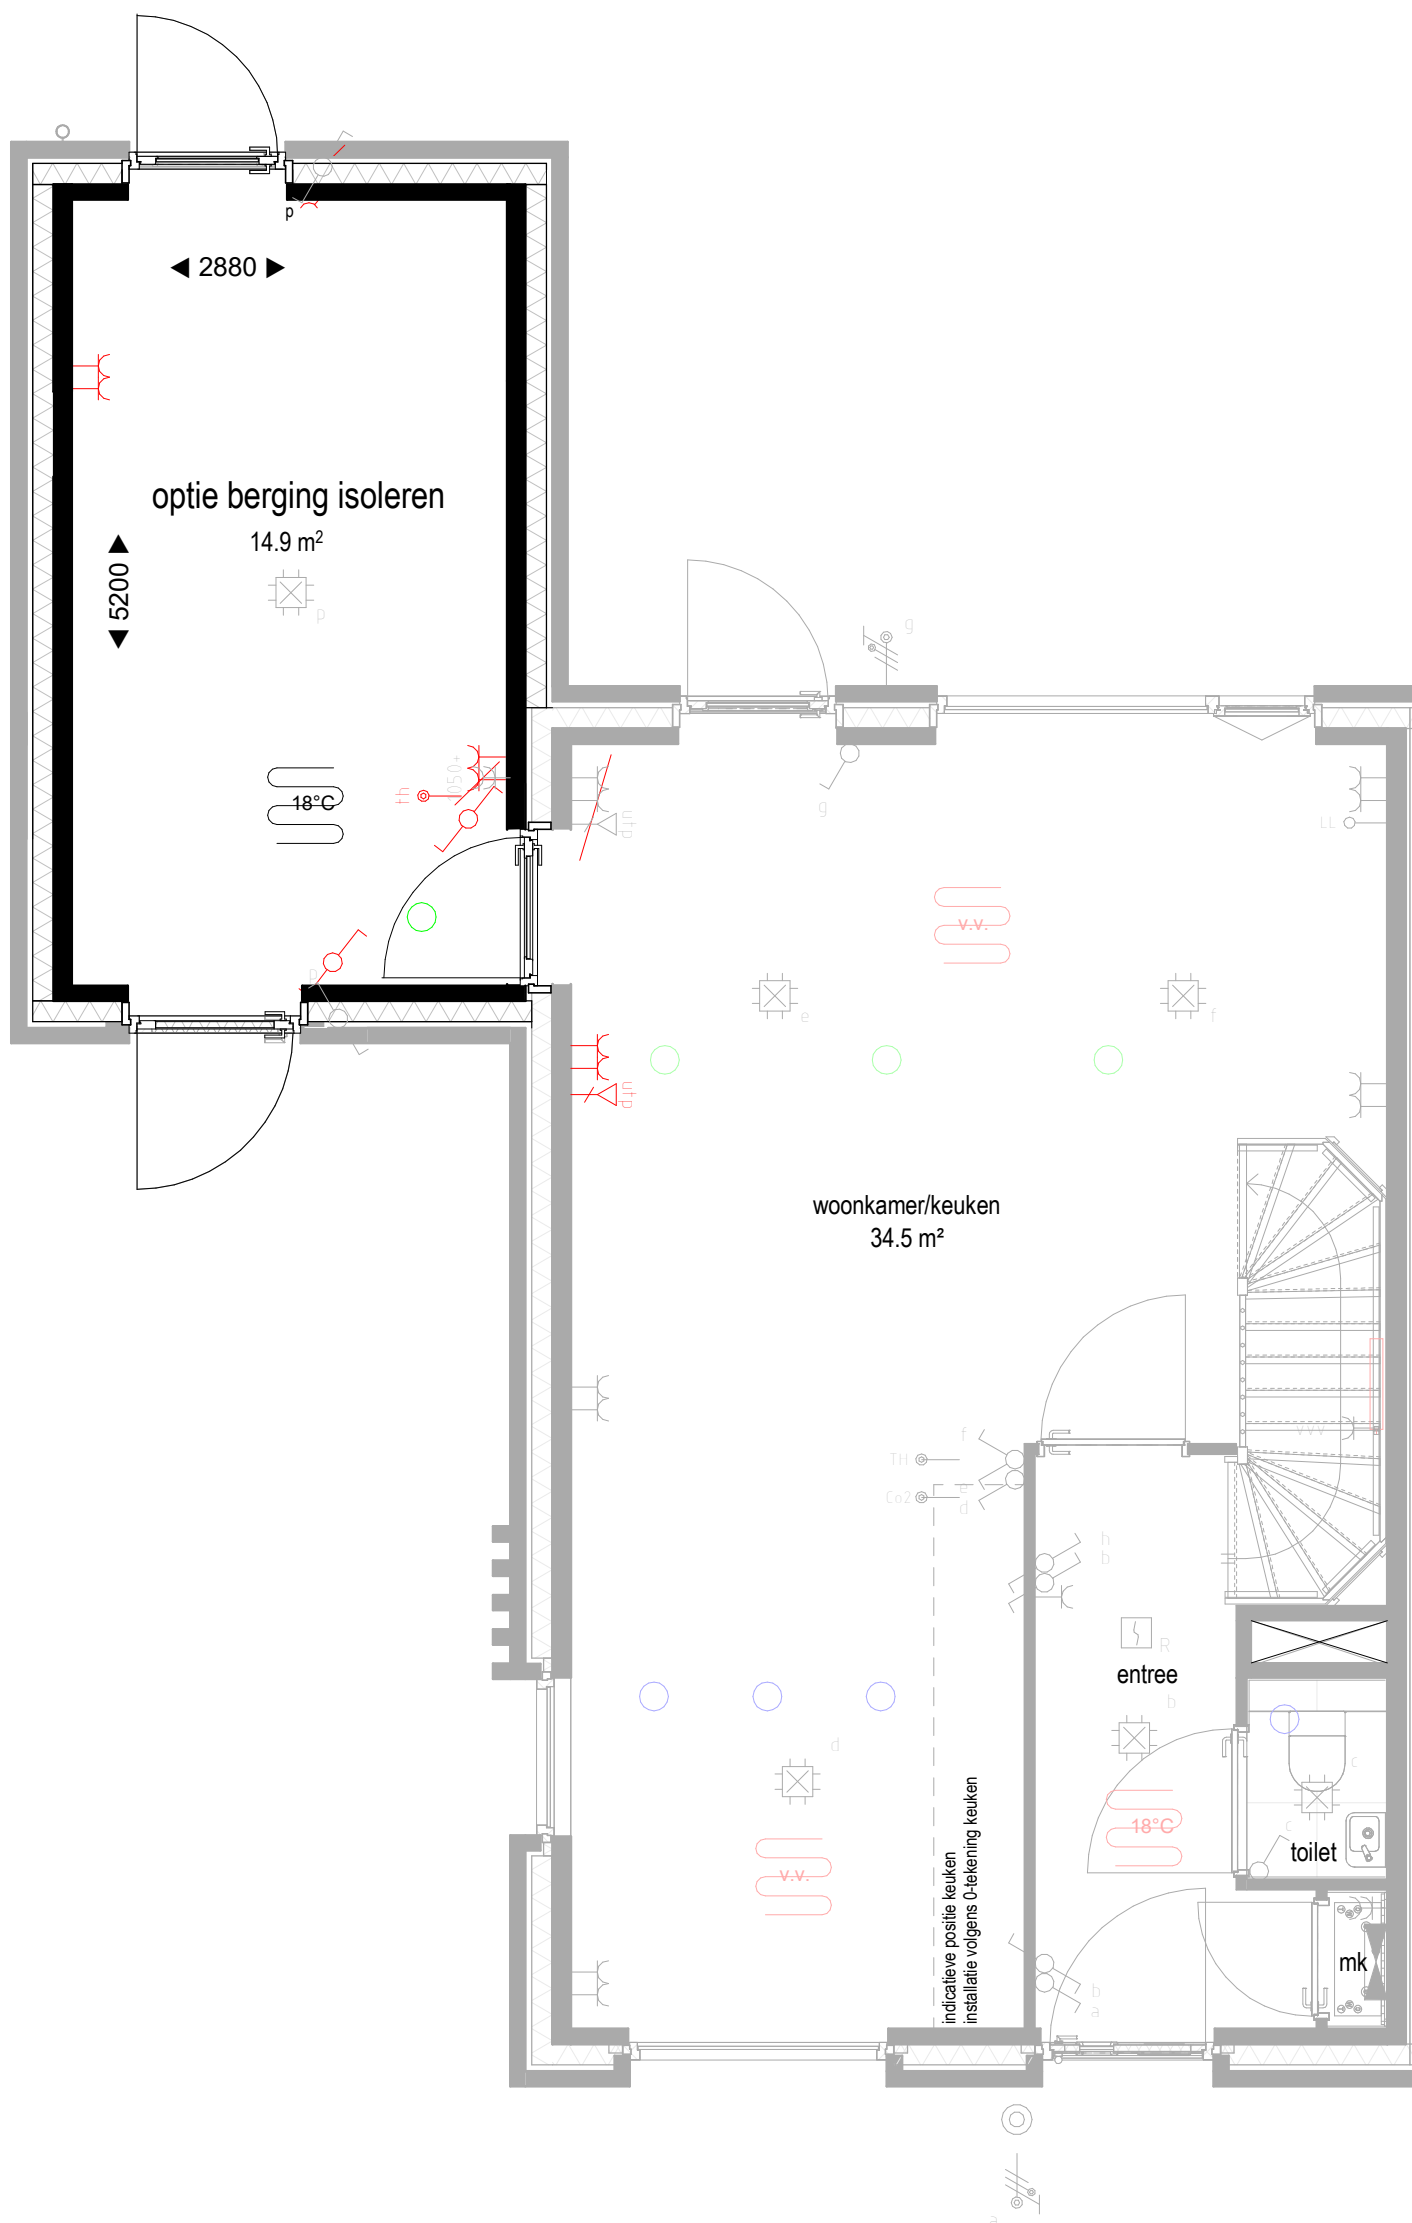


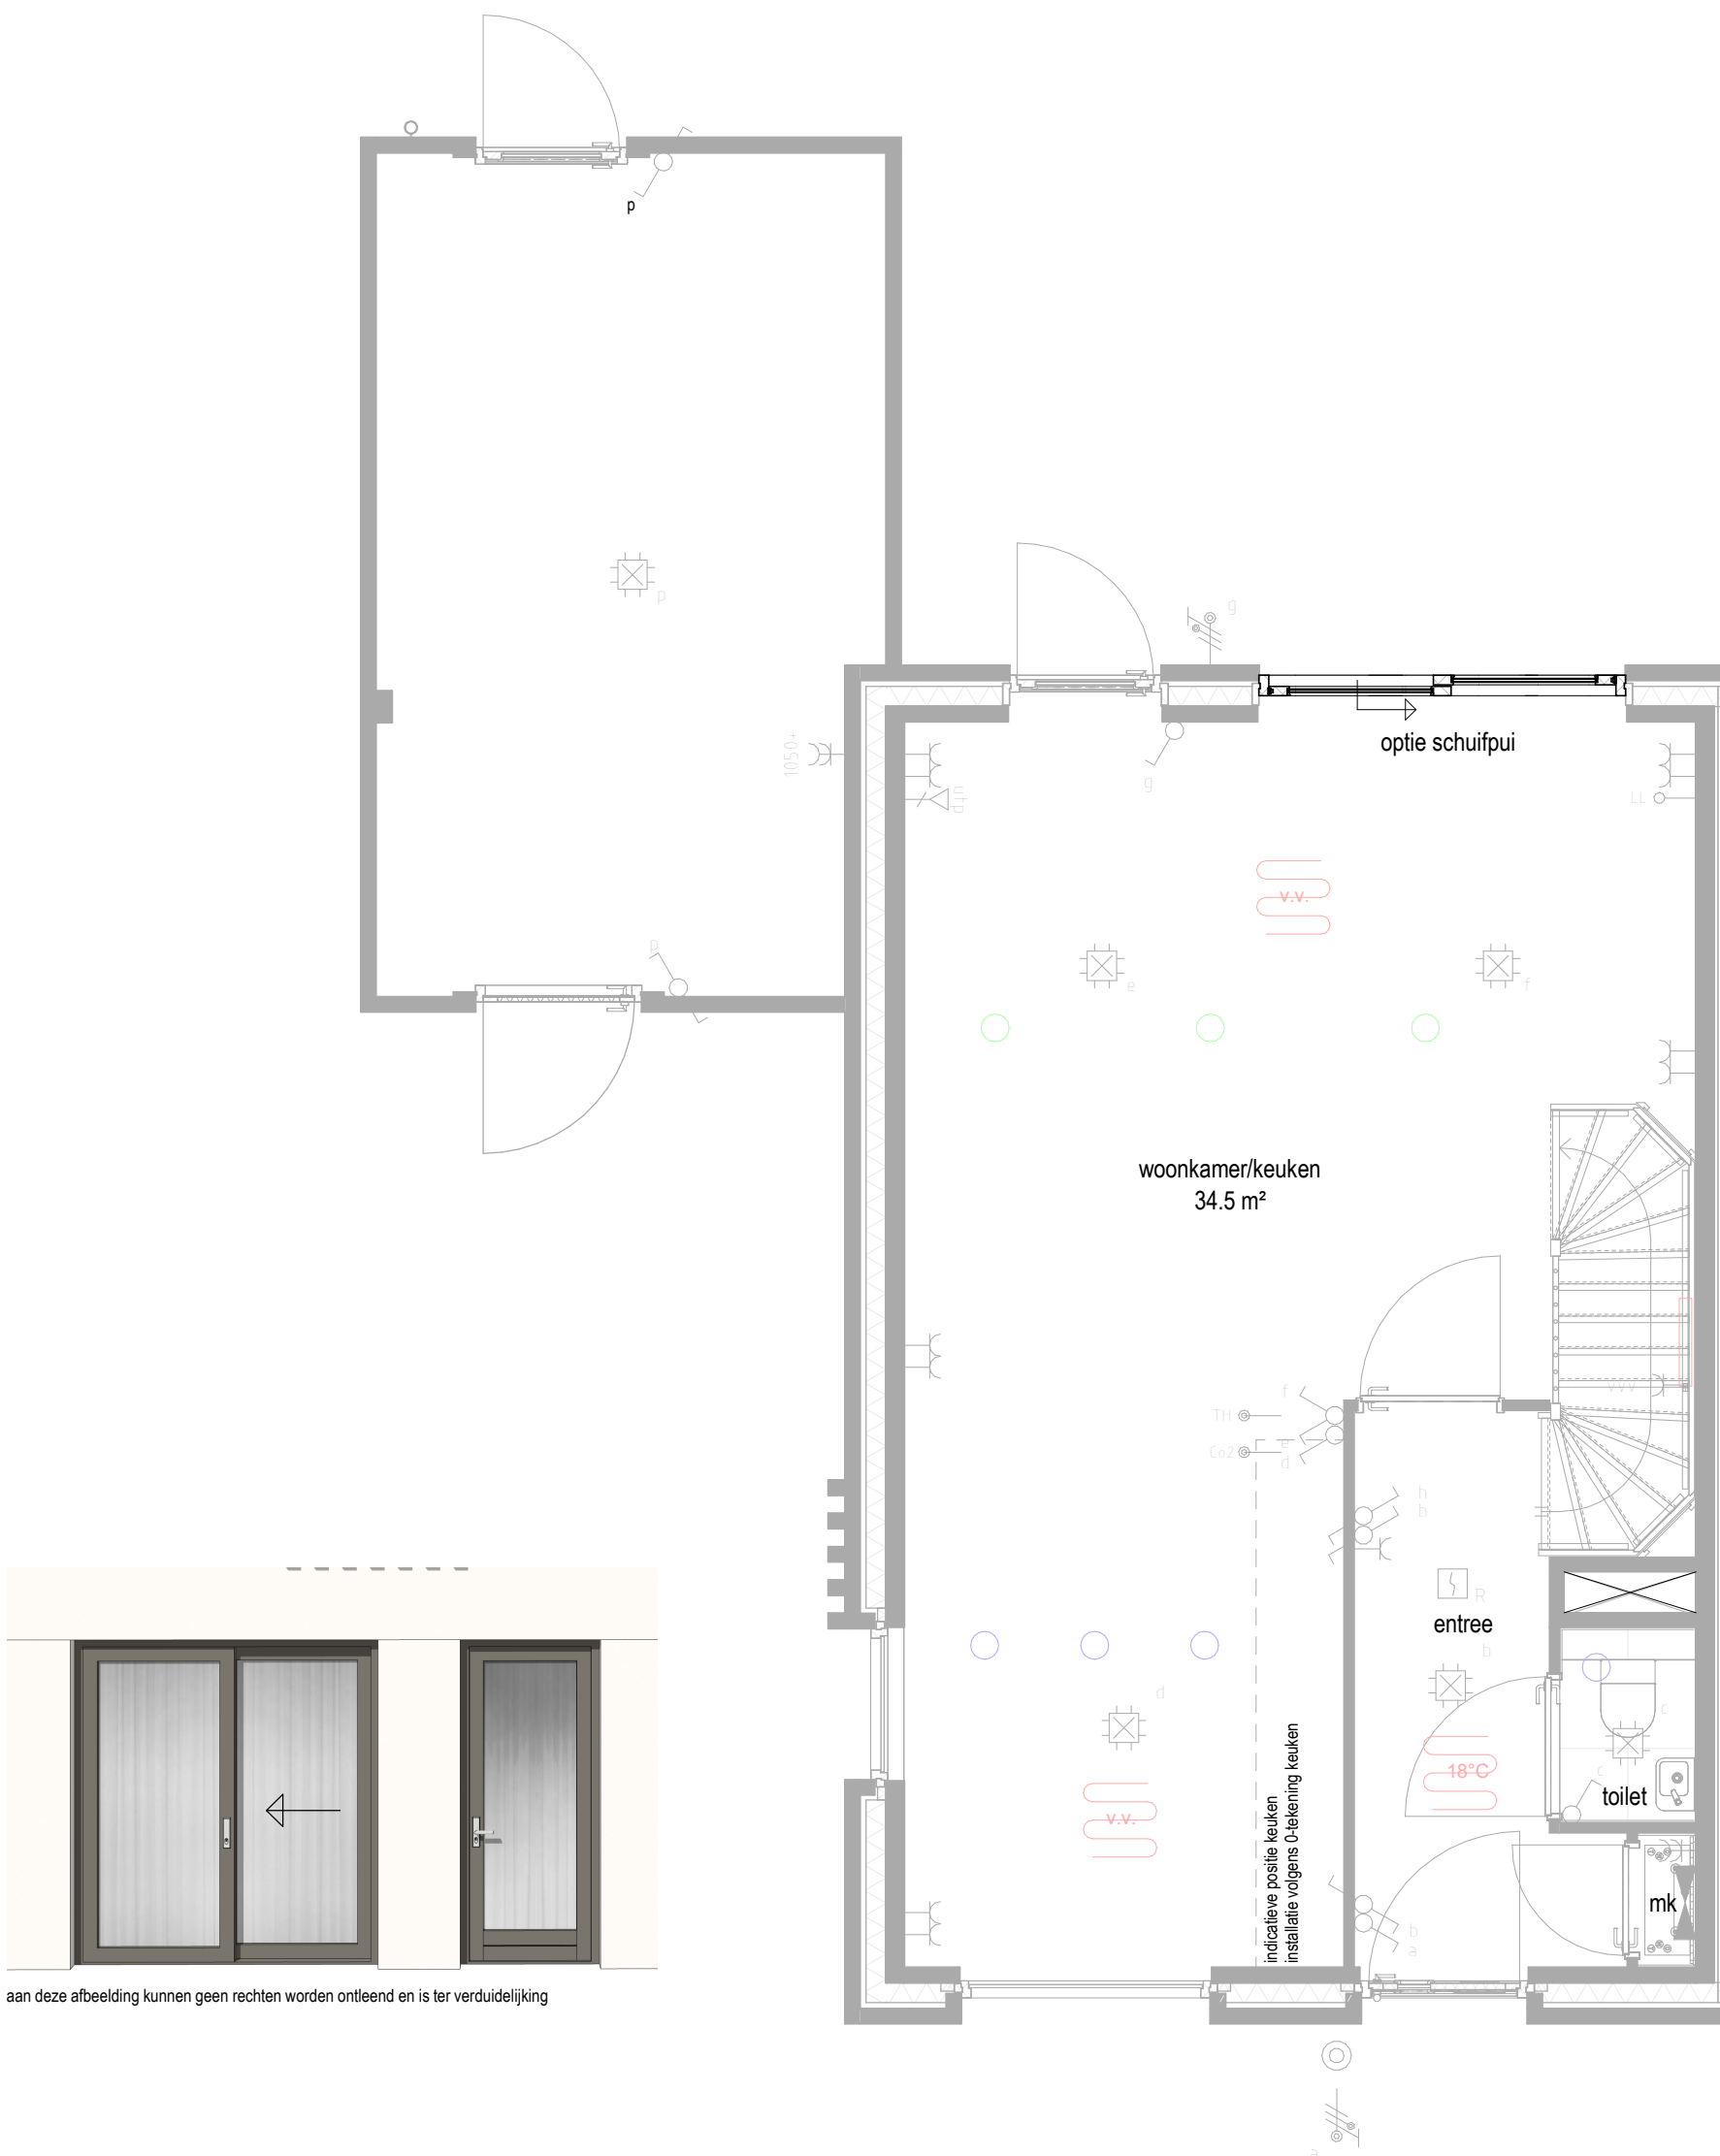


aan deze afbeelding kunnen geen rechten worden ontleend en is ter verduidelijking

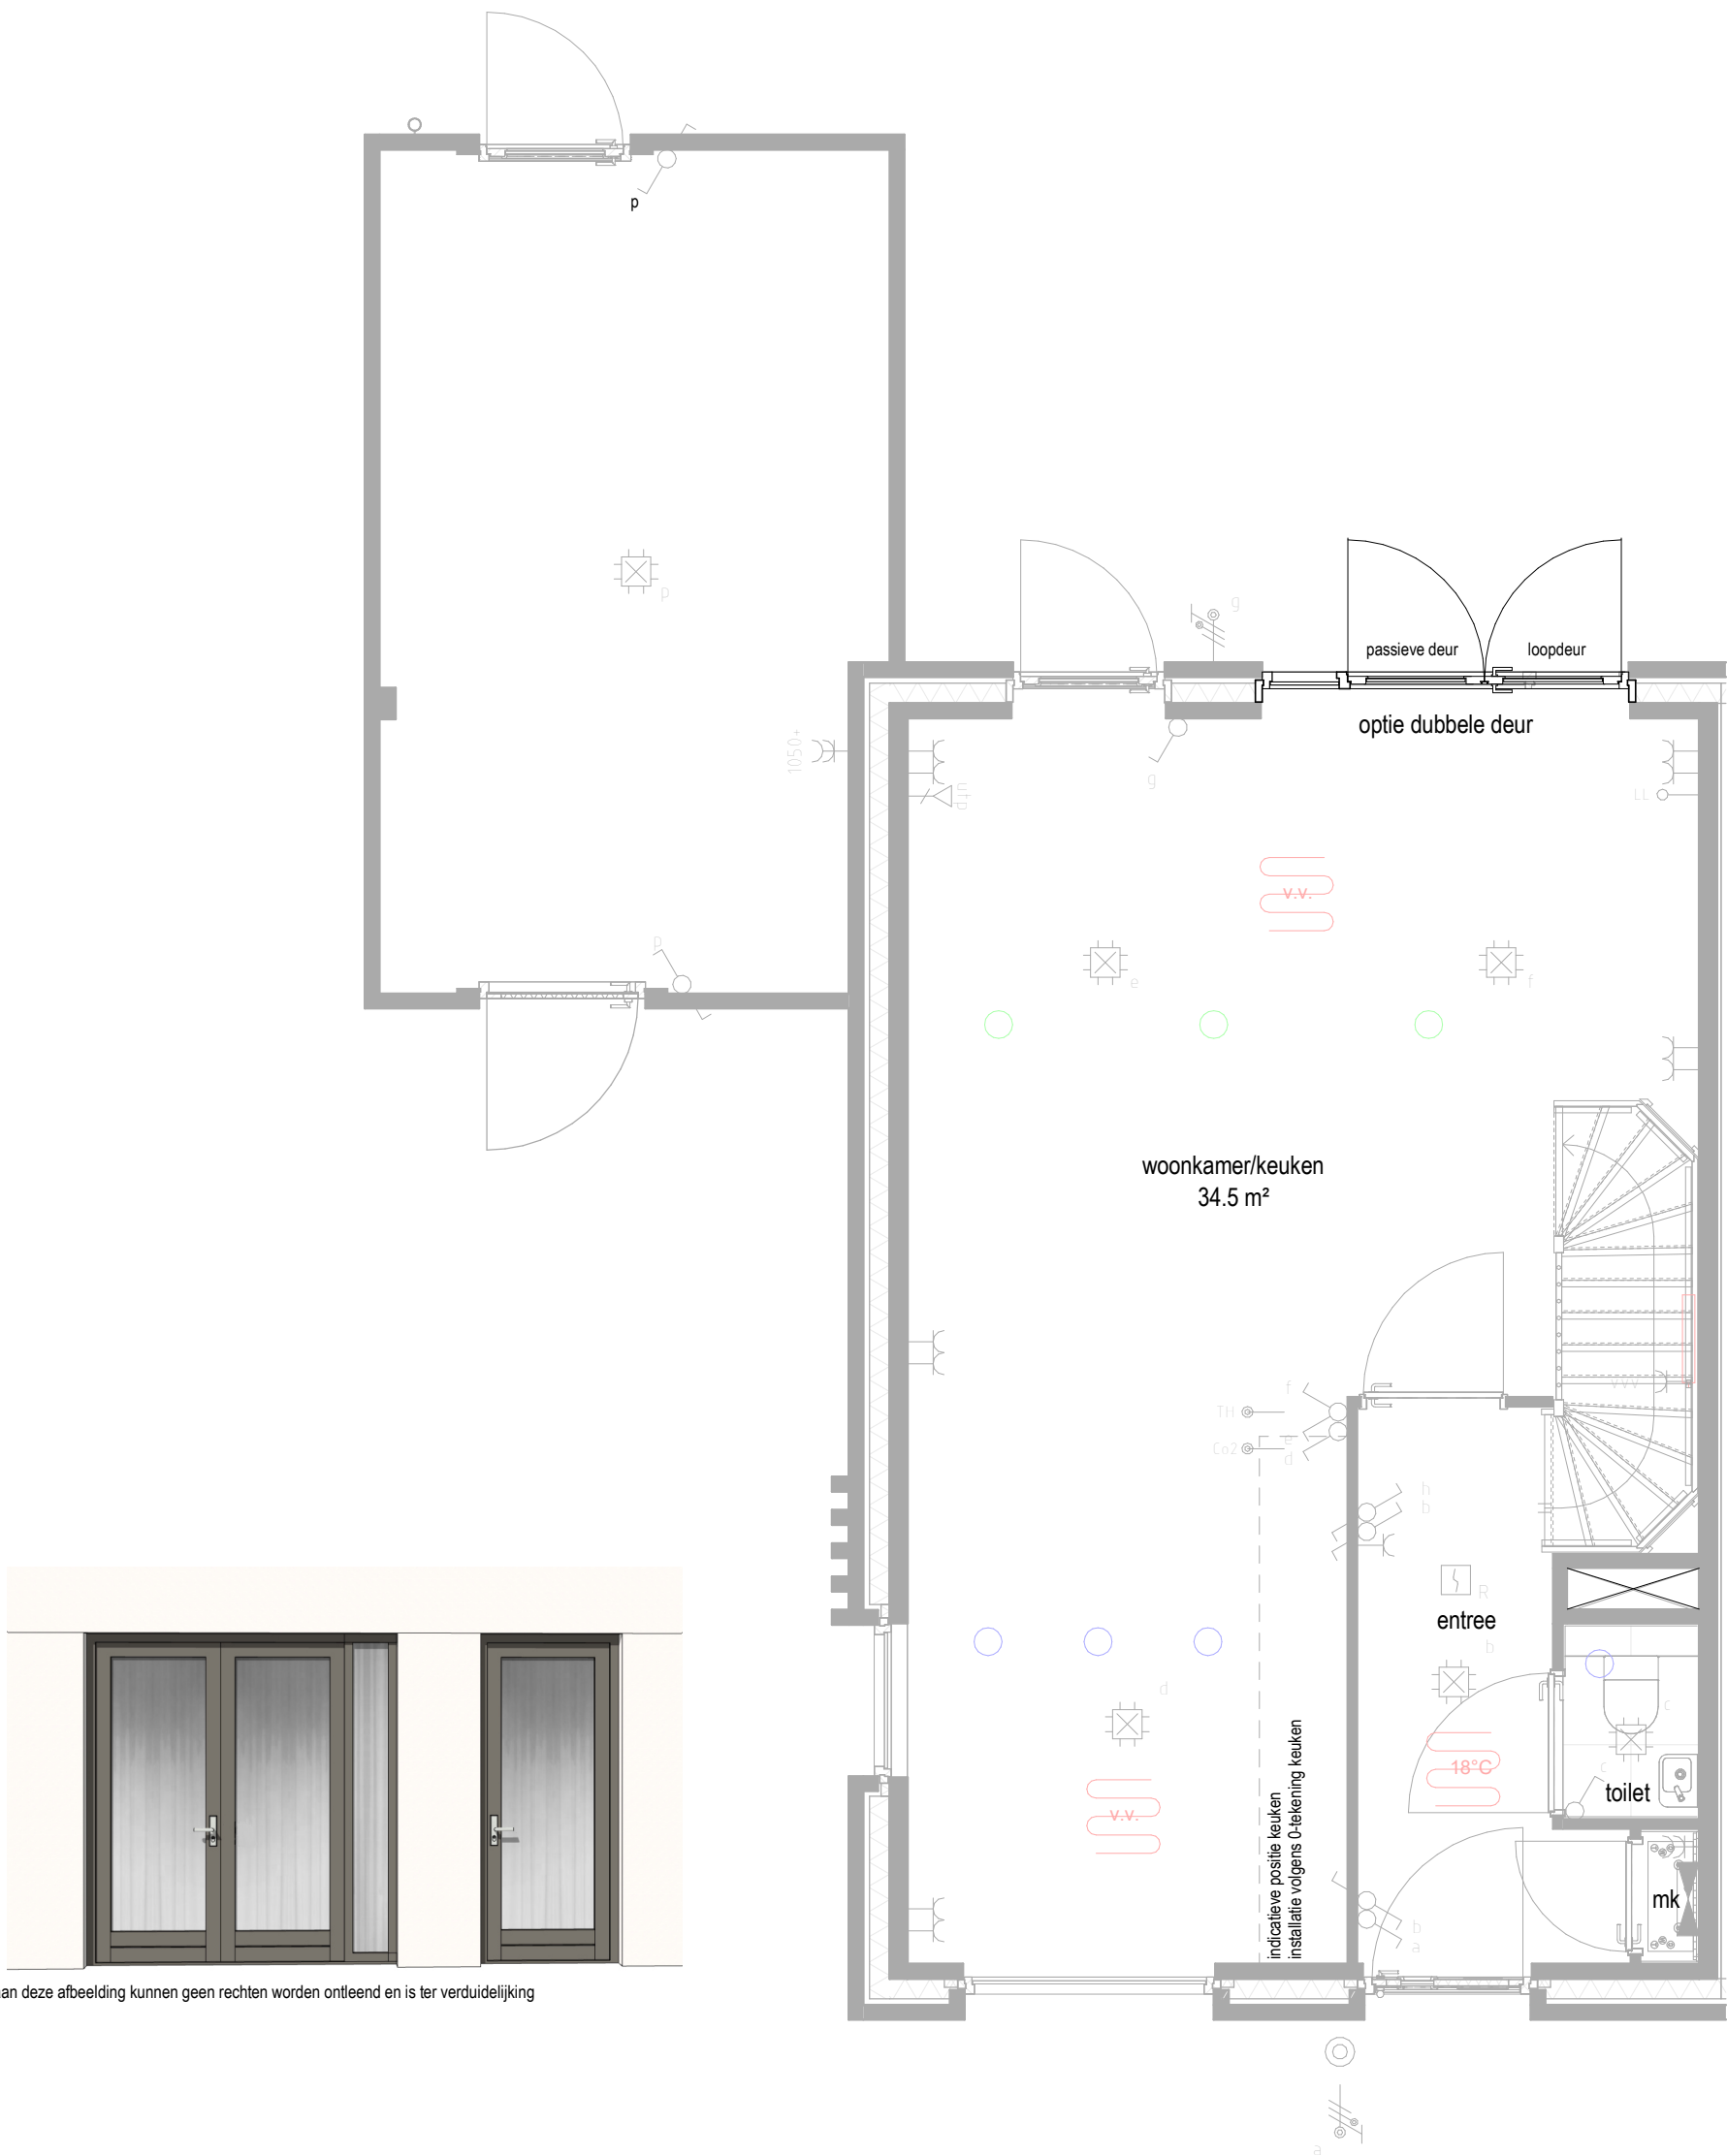

aan deze afbeelding kunnen geen rechten worden ontleend en is ter verduidelijking

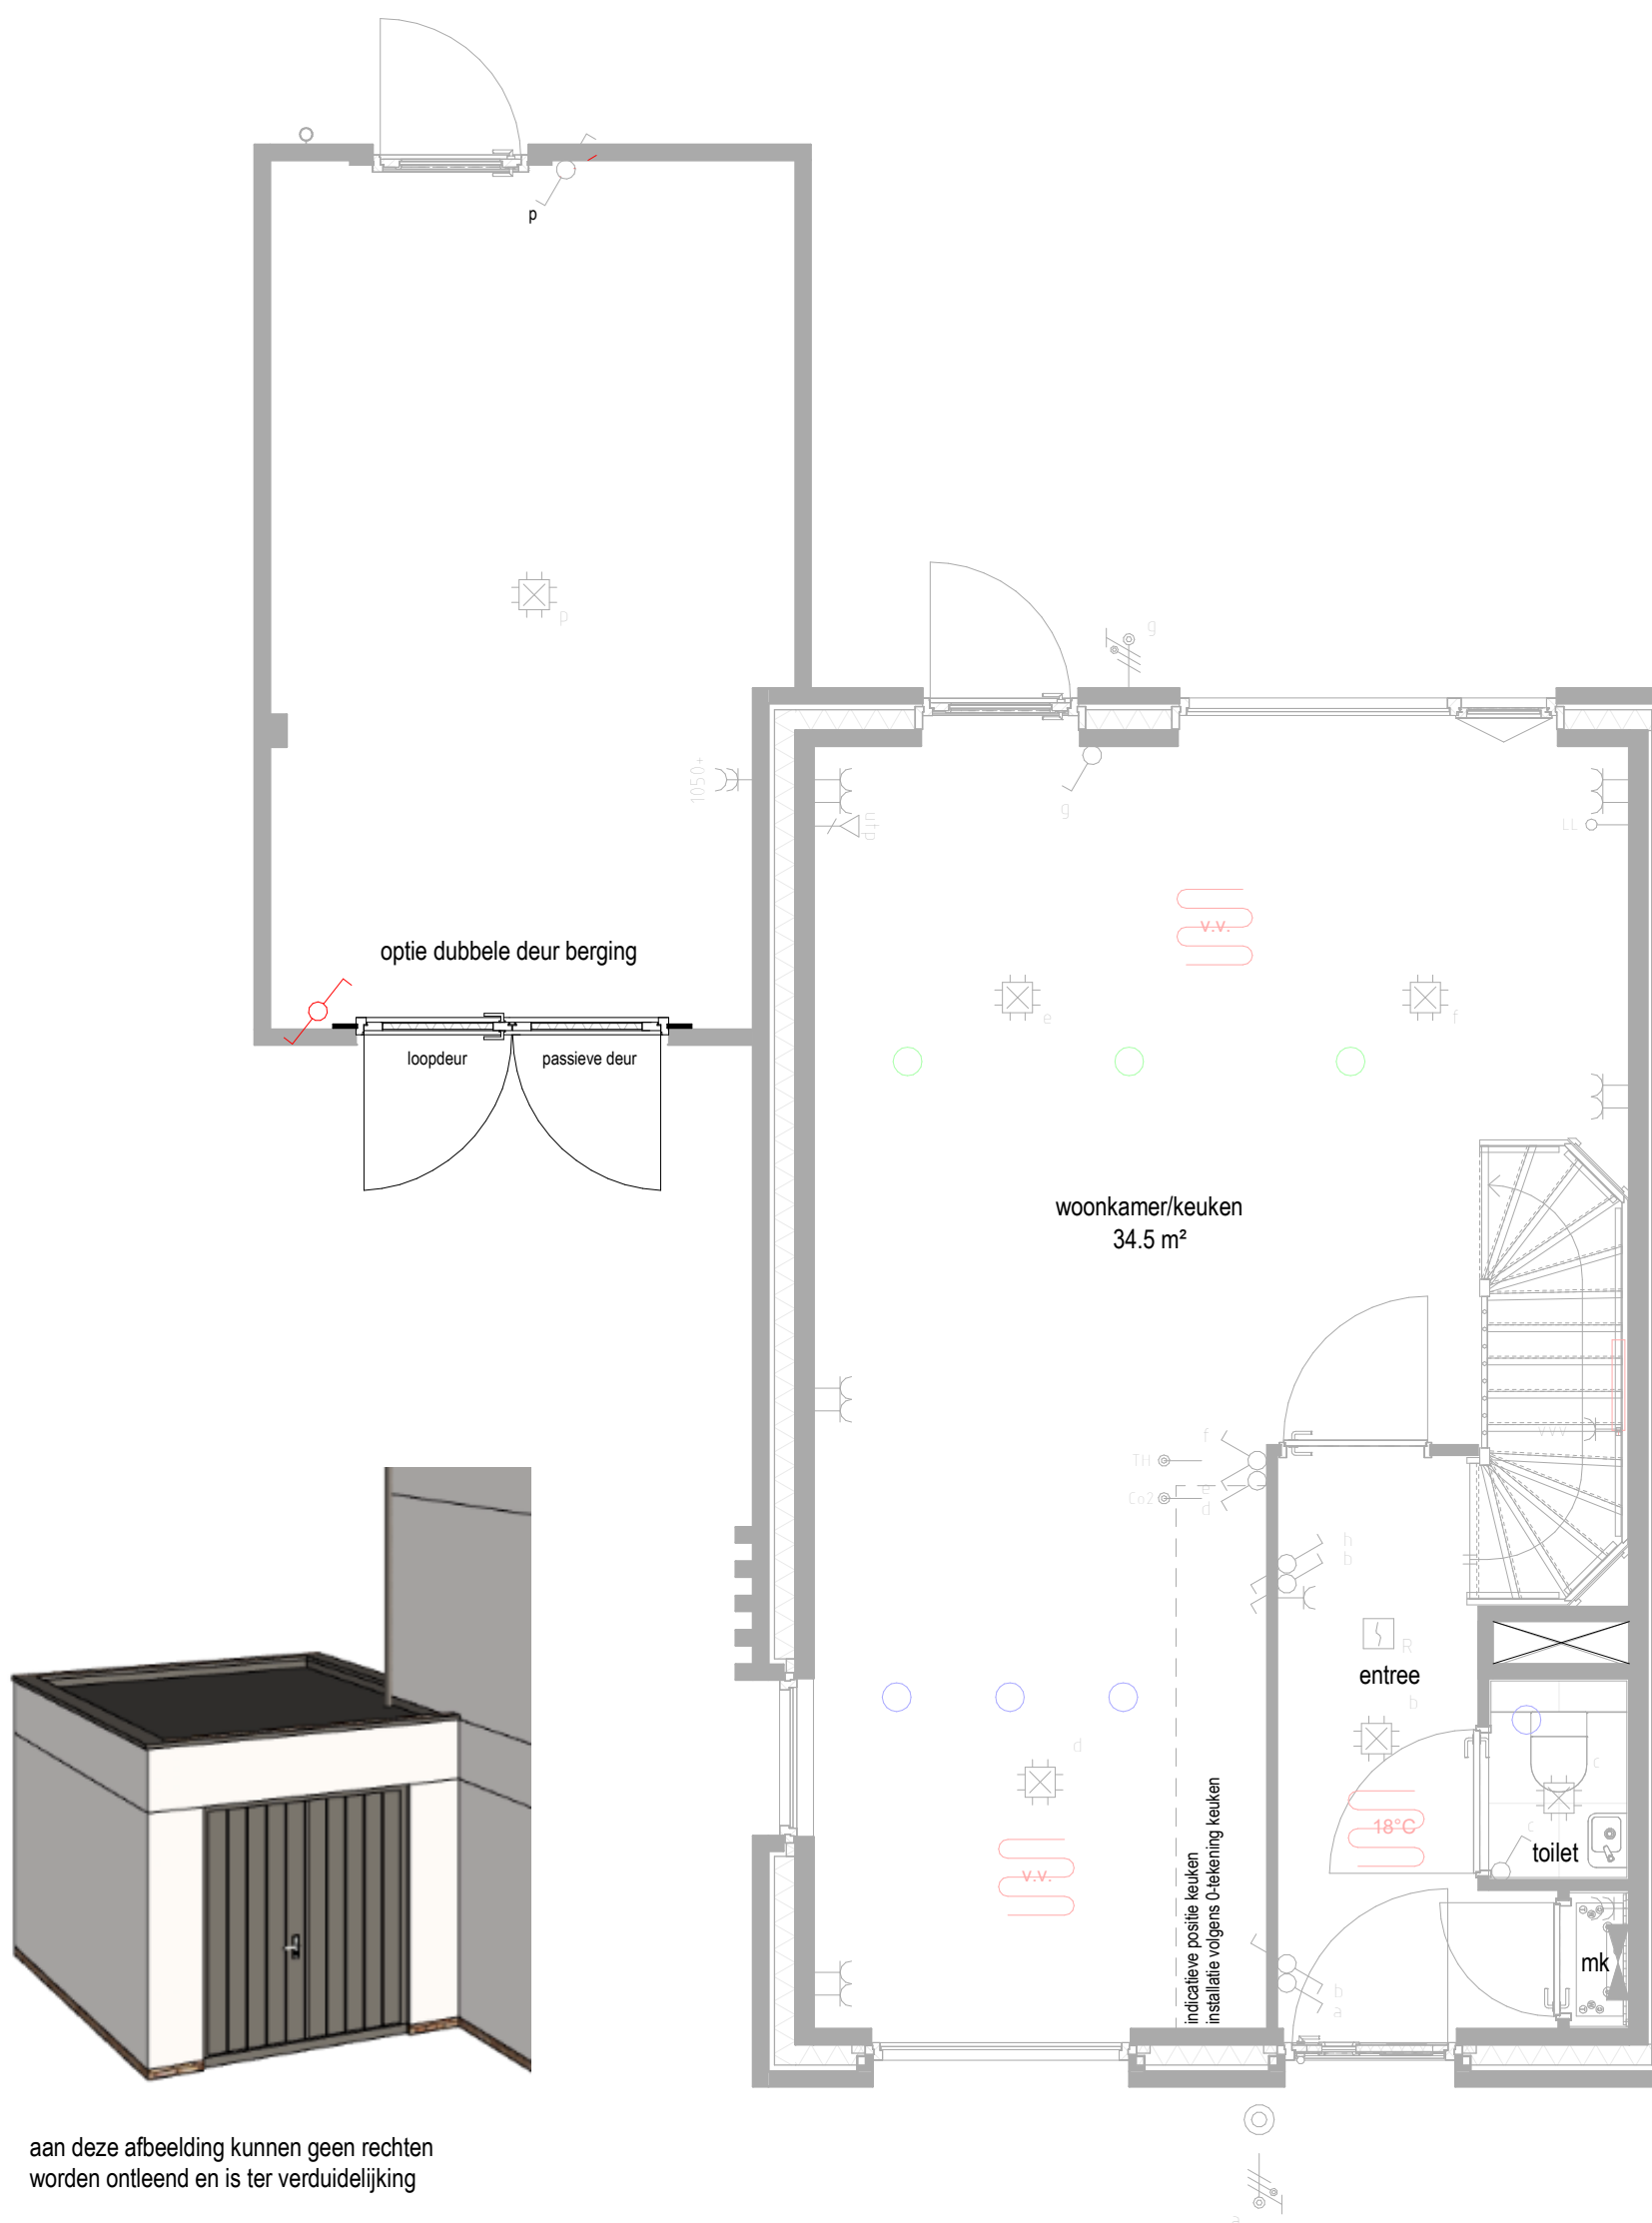


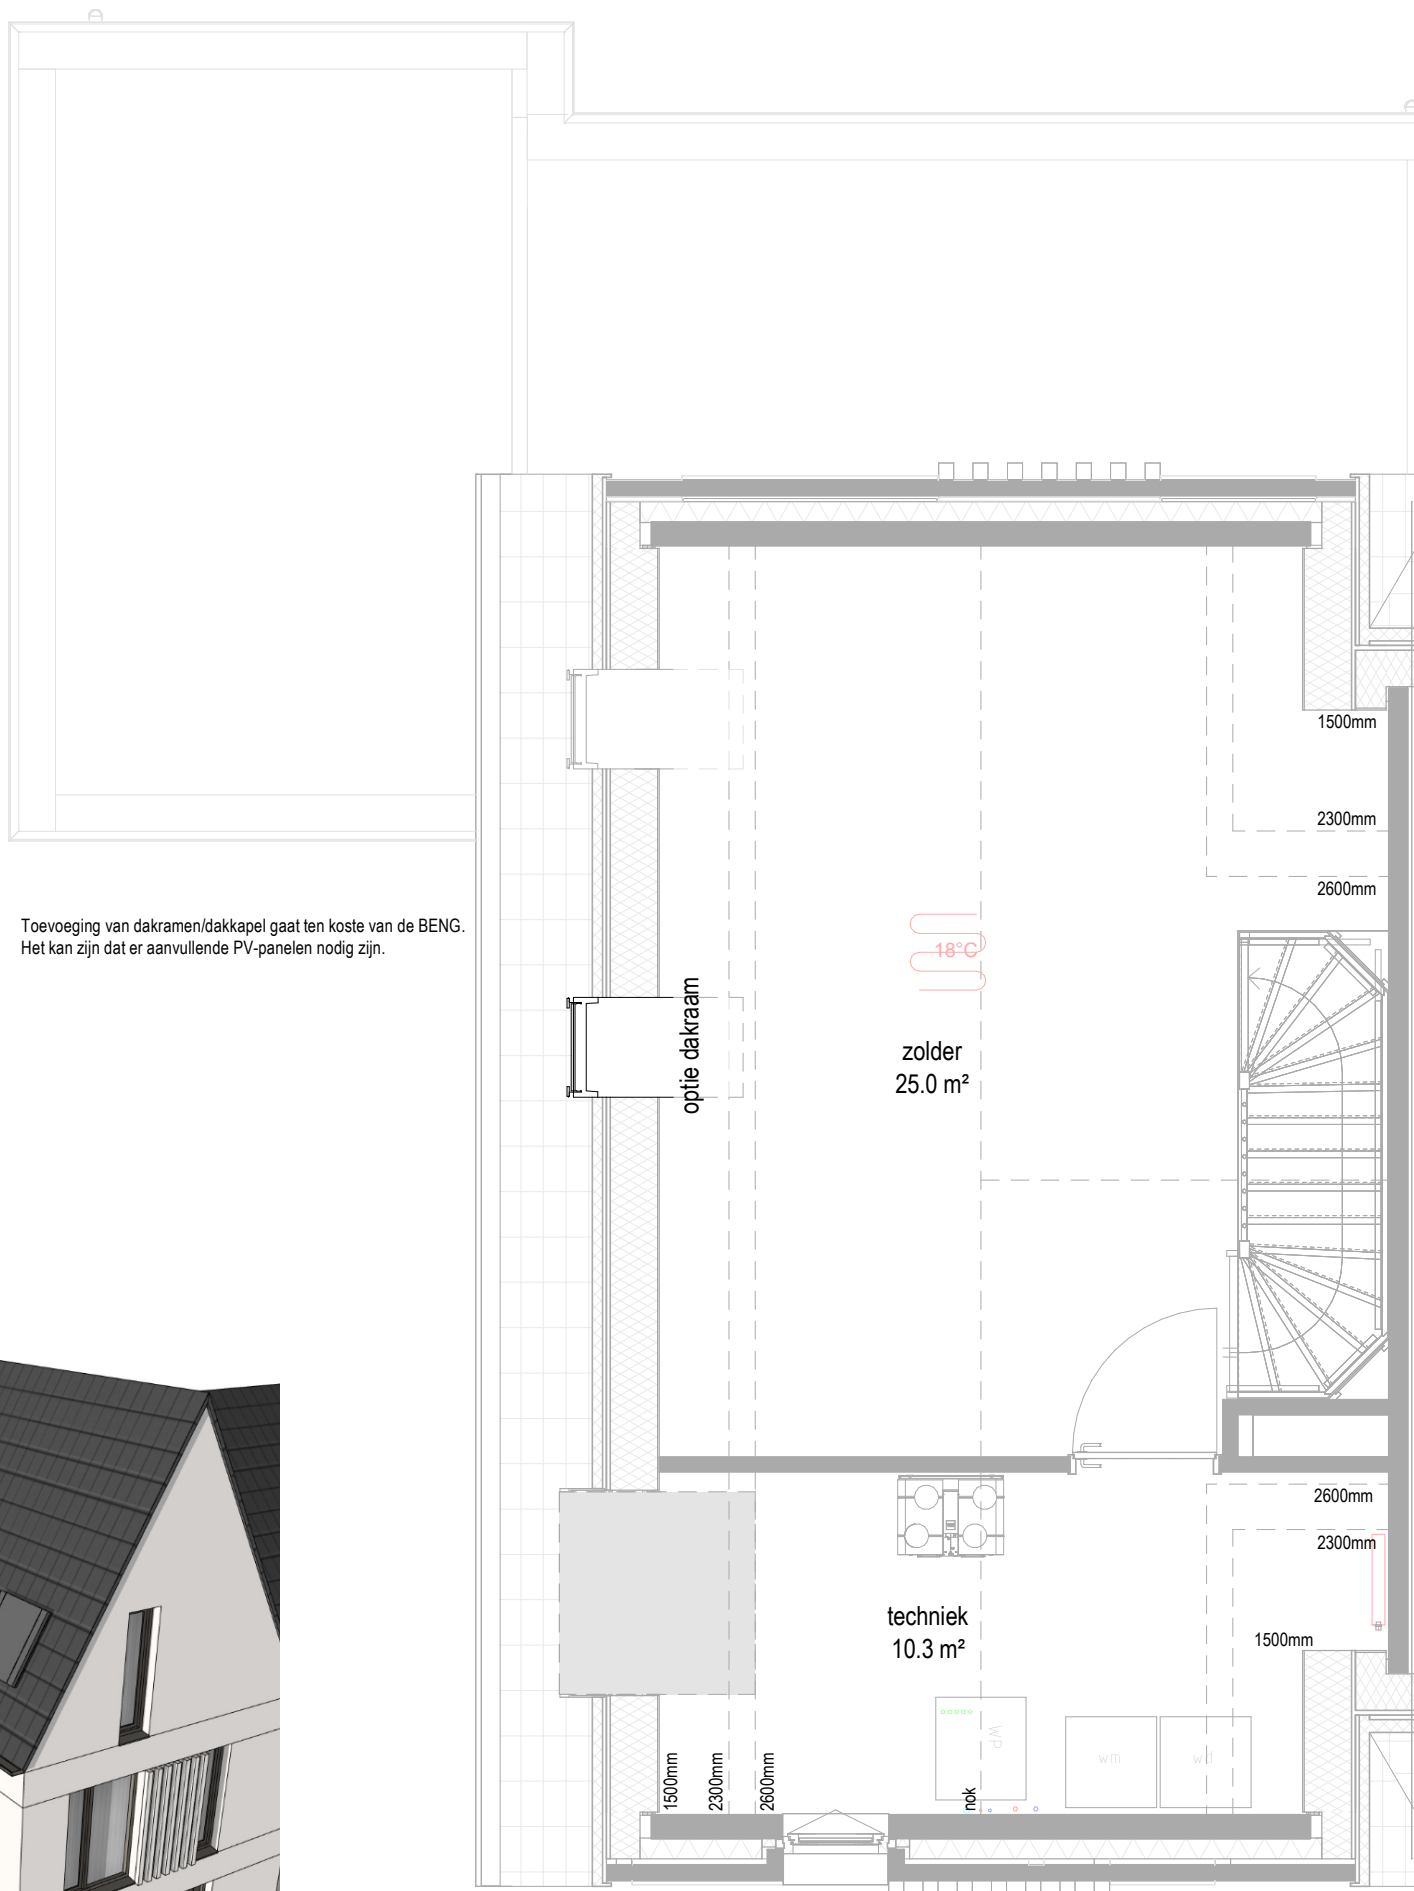


Toevoeging van dakramen/dakkapel gaat ten koste van de BENG.
Het kan zijn dat er aanvullende PV-panelen nodig zijn.



aan deze afbeelding kunnen geen rechten worden ontleend en is ter verduidelijking

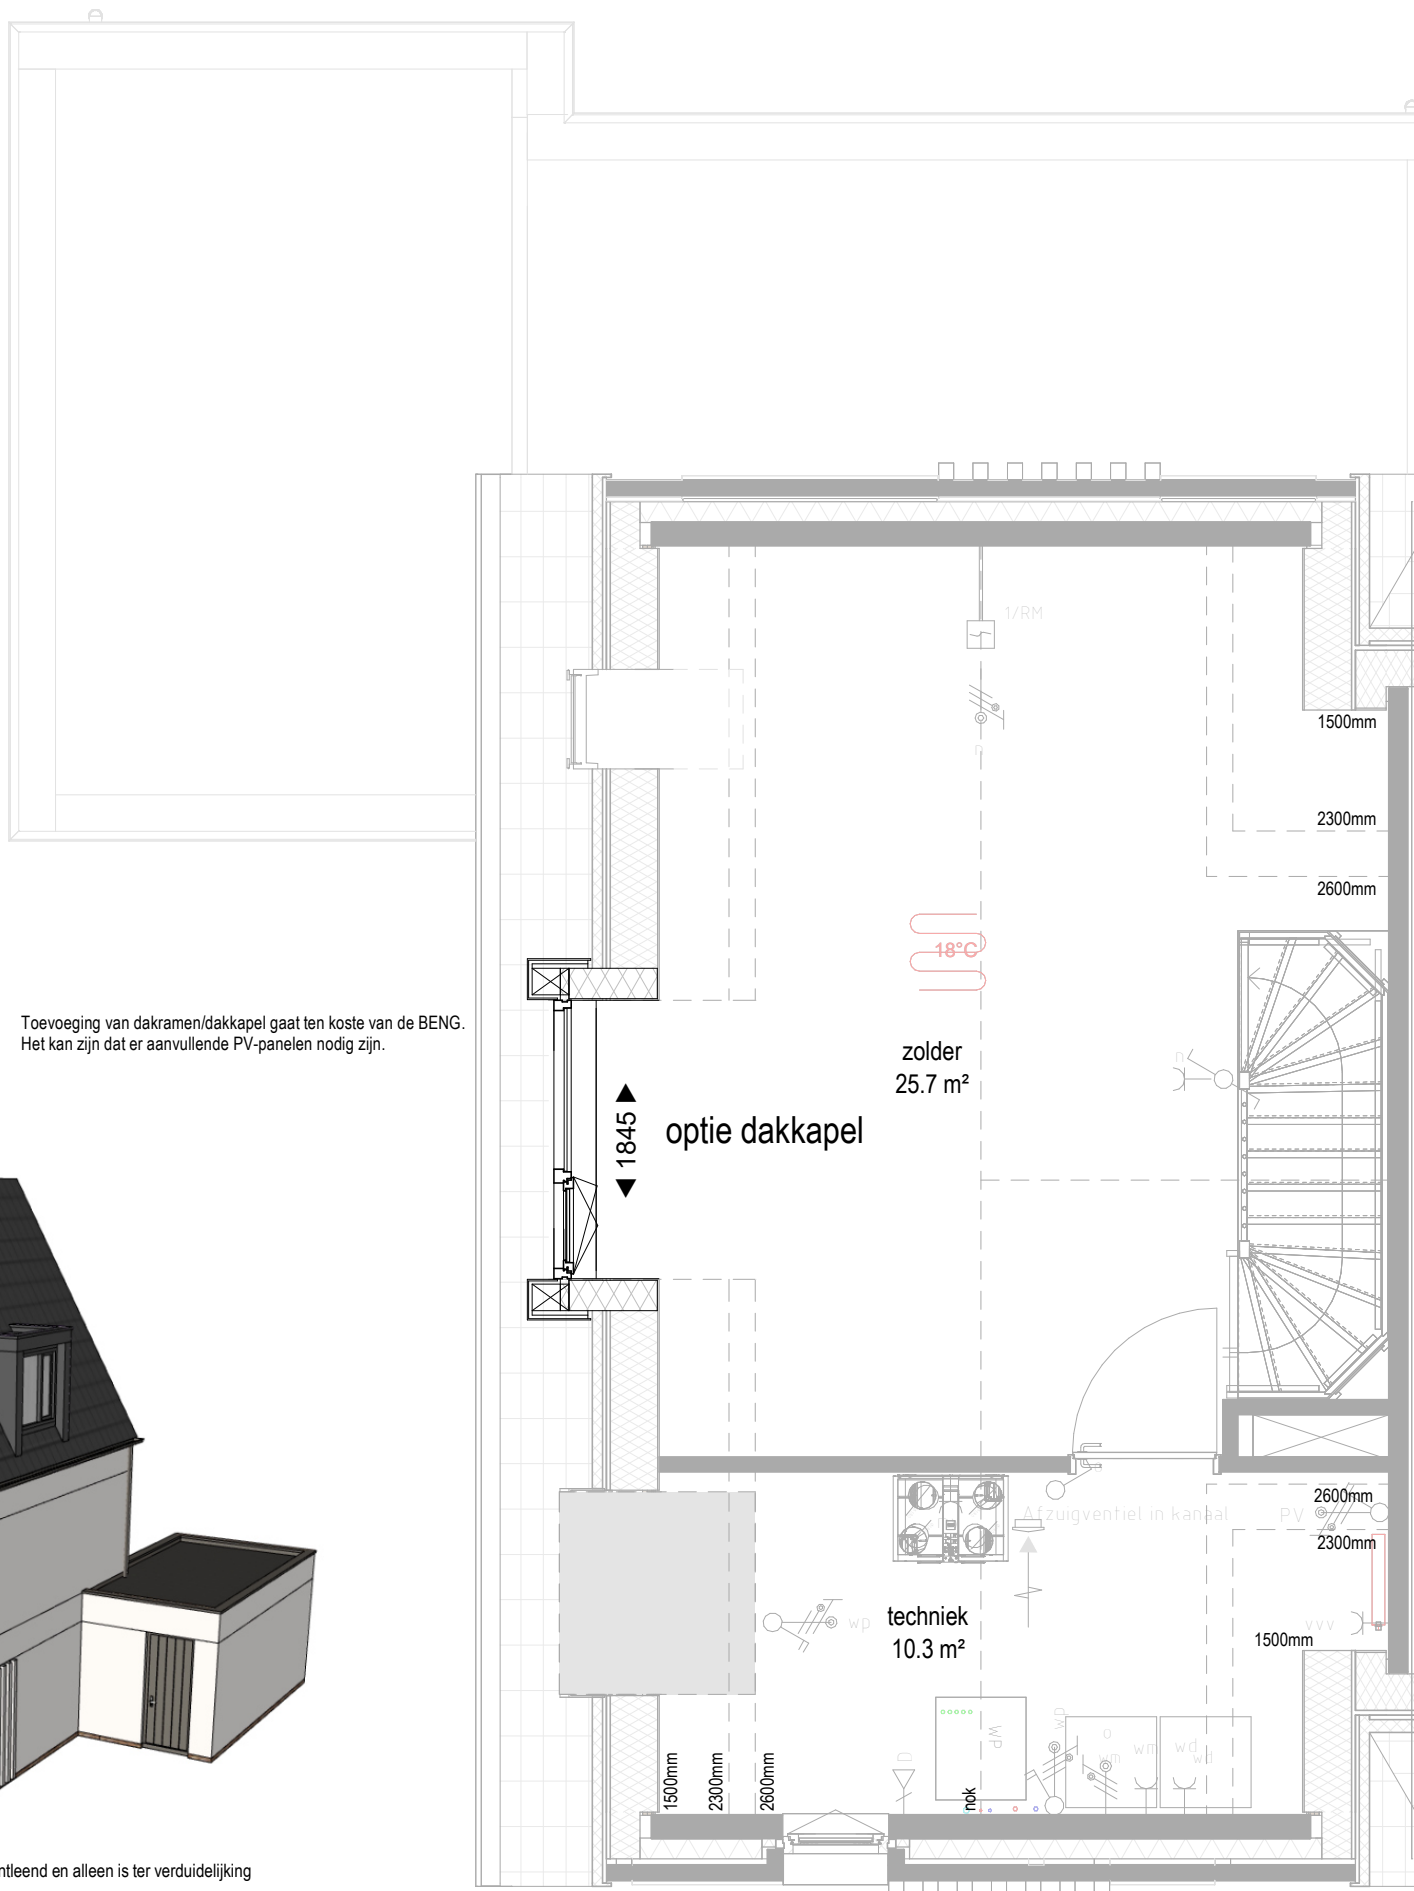


Toevoeging van dakramen/dakkepel gaat ten koste van de BENG.
Het kan zijn dat er aanvullende PV-panelen nodig zijn.

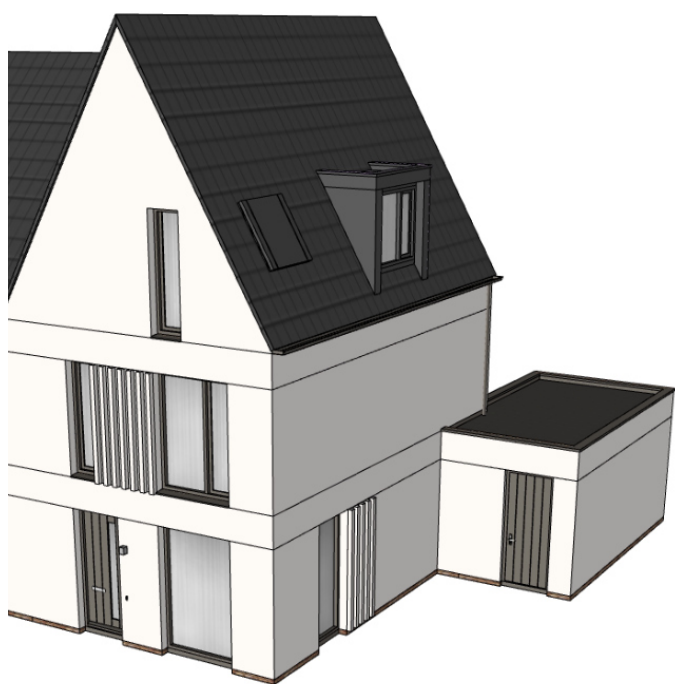


aan deze afbeelding kunnen geen rechten worden ontleend en alleen is ter verduidelijking

optie raam in de achtergevel

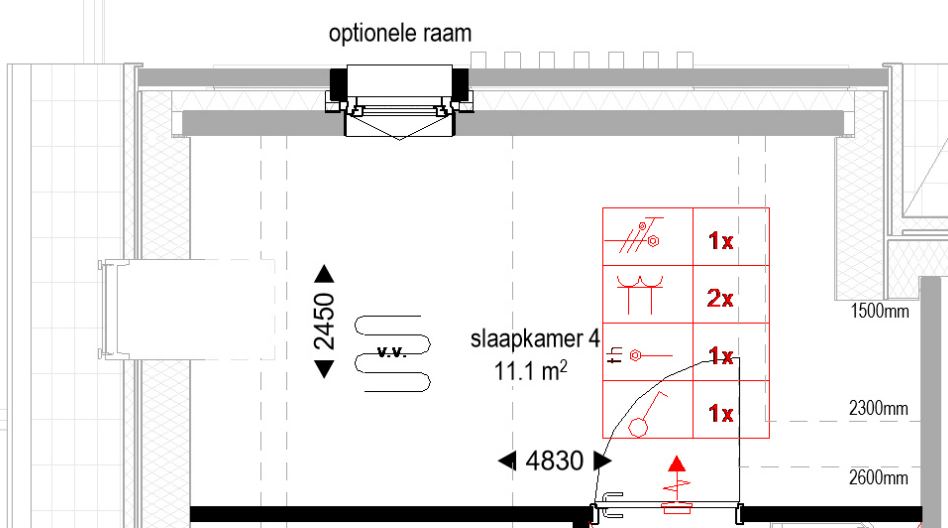



Het kiezen van een uitbouw, gewijzigde zolderindeling, toevoegen van dakramen en/of dakkapellen gaat ten koste van de BENG. Het kan zijn dat er aanvullende PV-panelen nodig zijn.

1x
2x
1x
1x

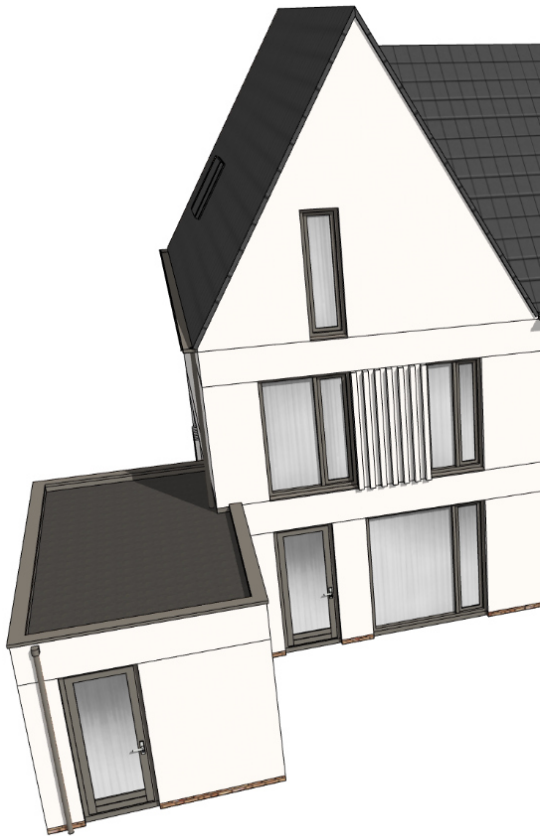


aan deze afbeelding kunnen geen rechten worden ontleend en is ter verduidelijking

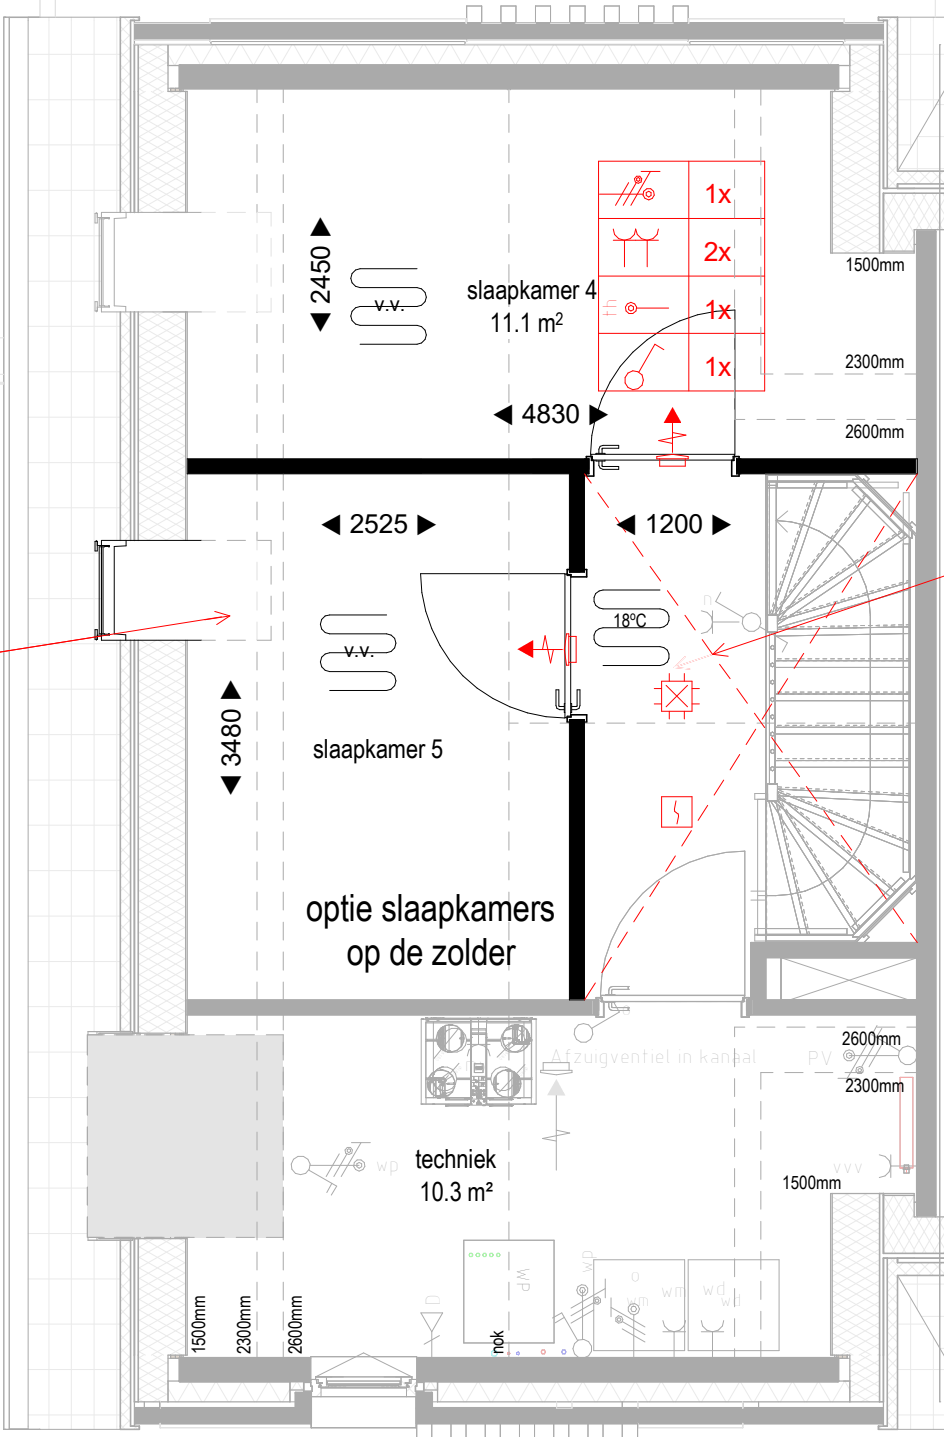


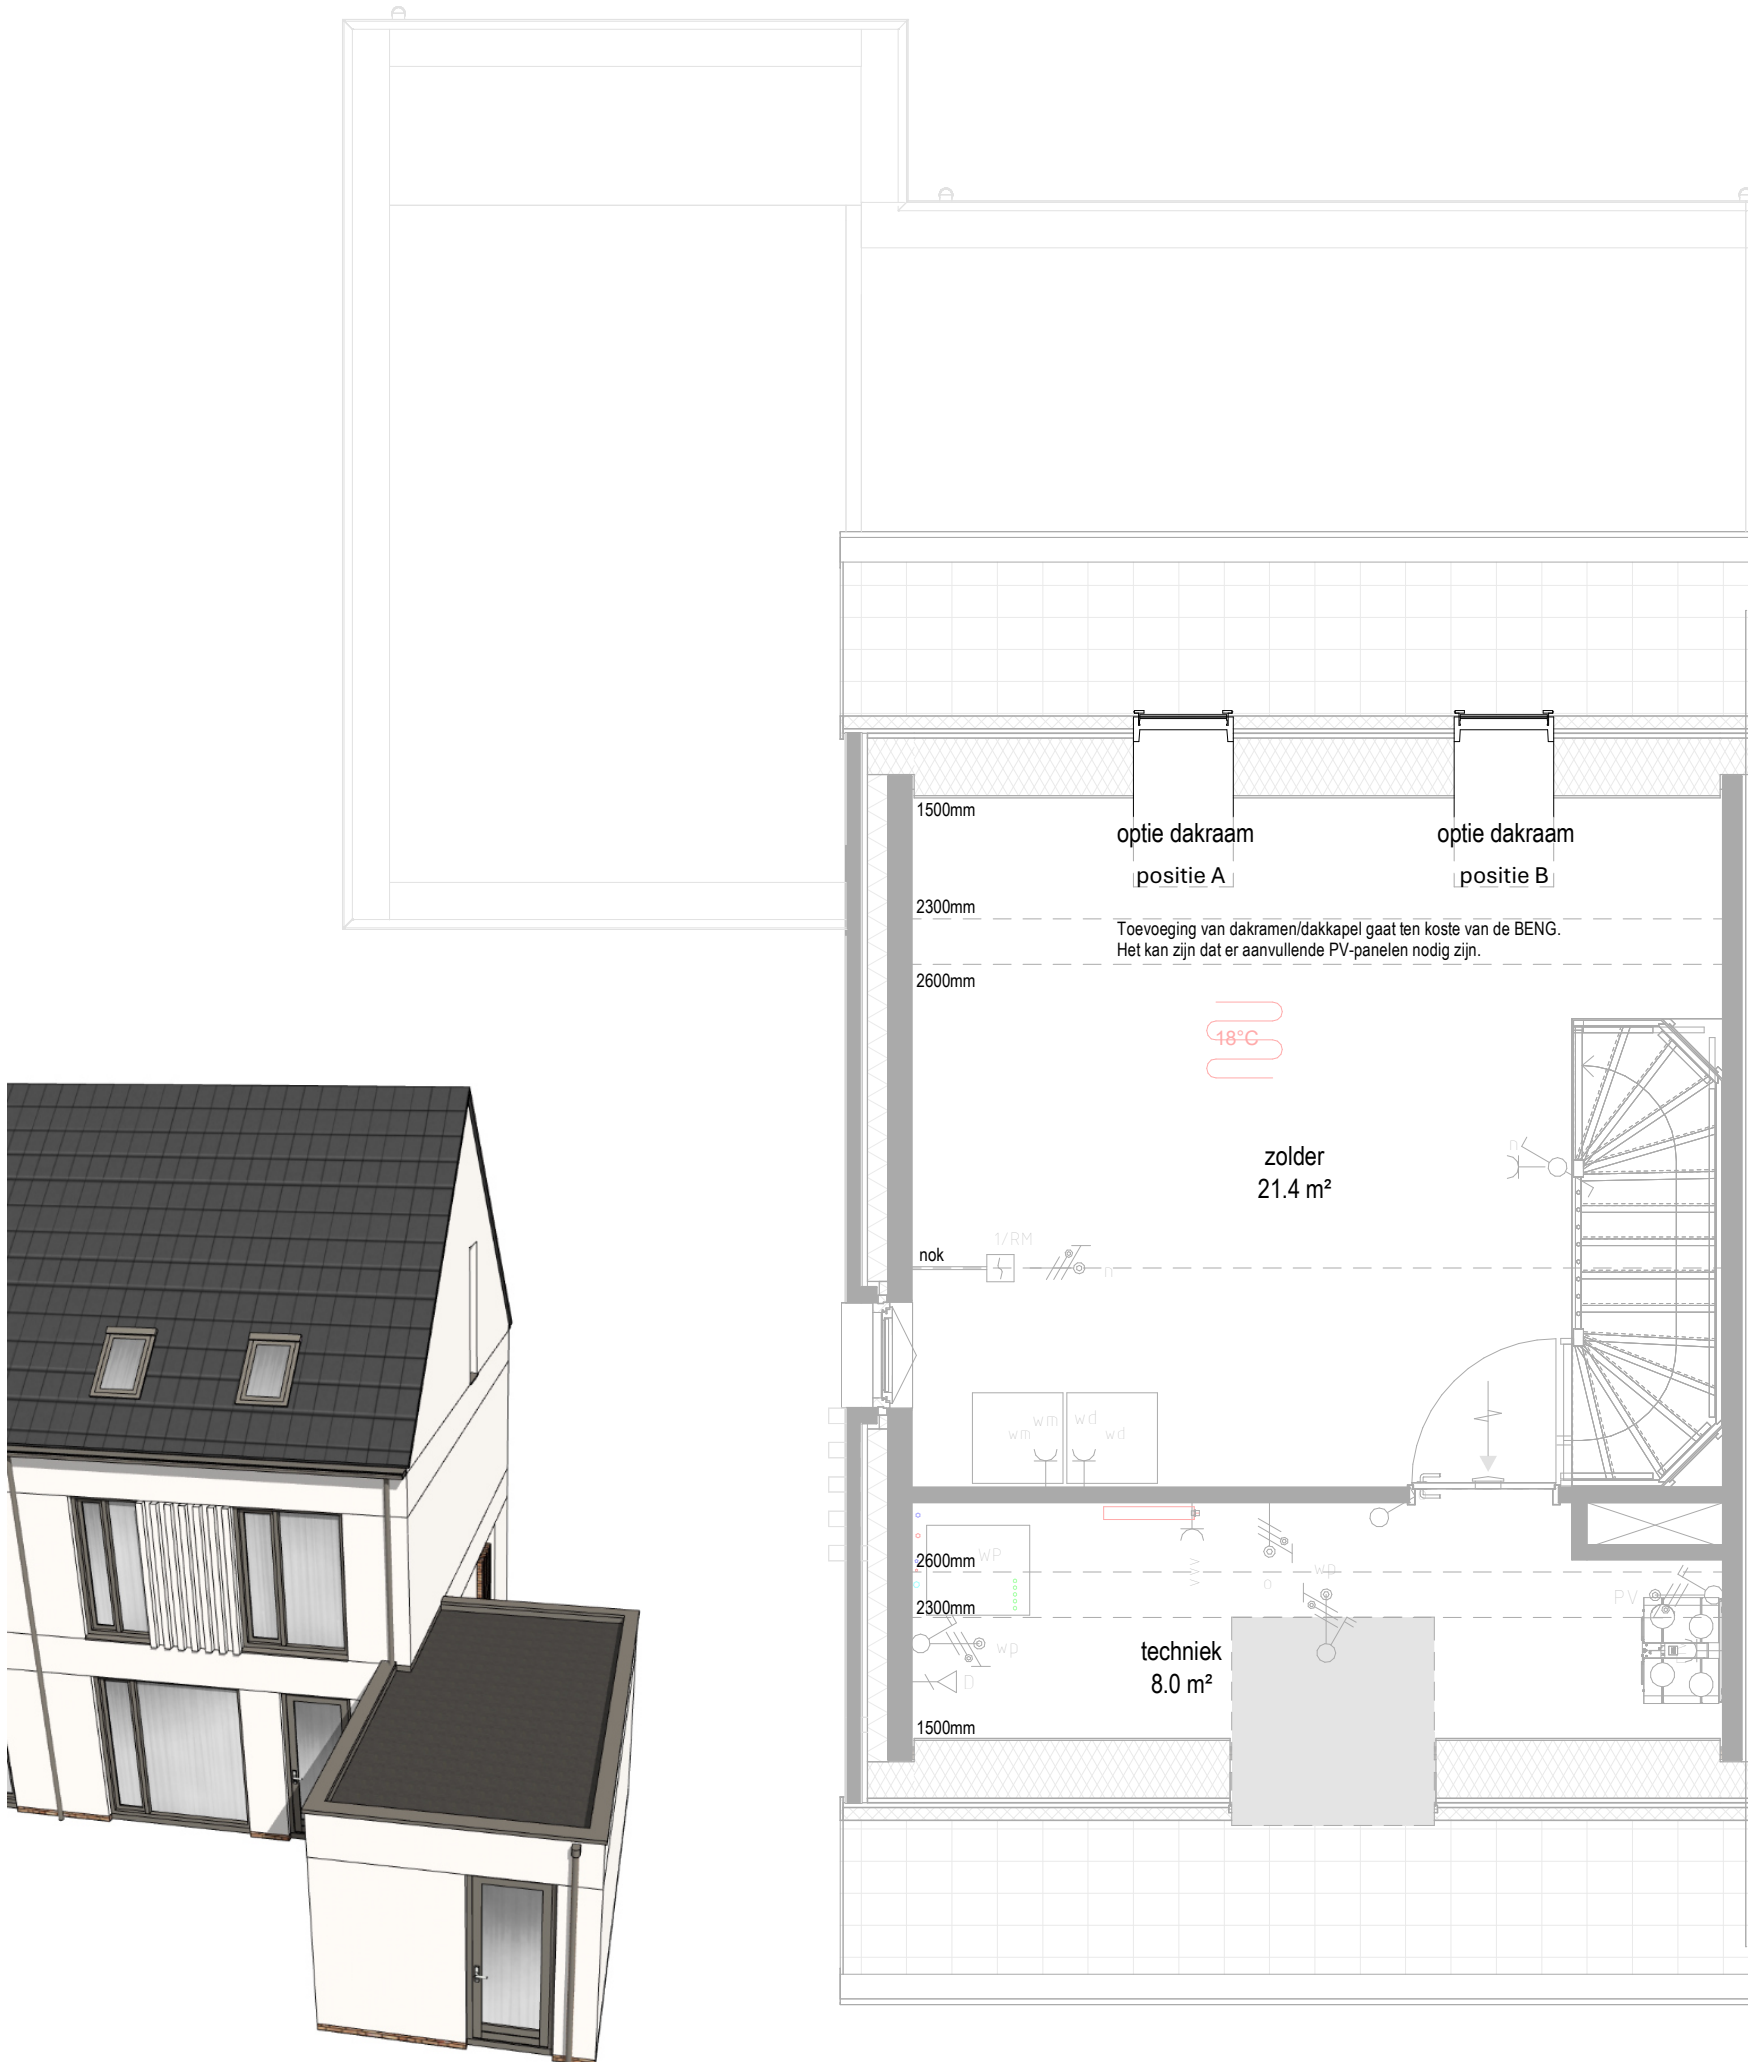


aan deze afbeelding kunnen geen rechten worden ontleend en is ter verduidelijking

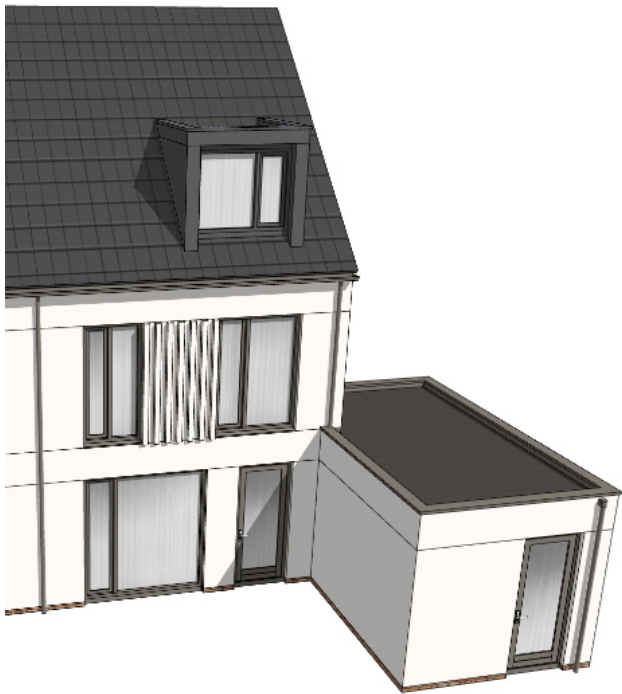

aan deze afbeelding kunnen geen rechten worden ontleend en alleen is ter verduidelijking

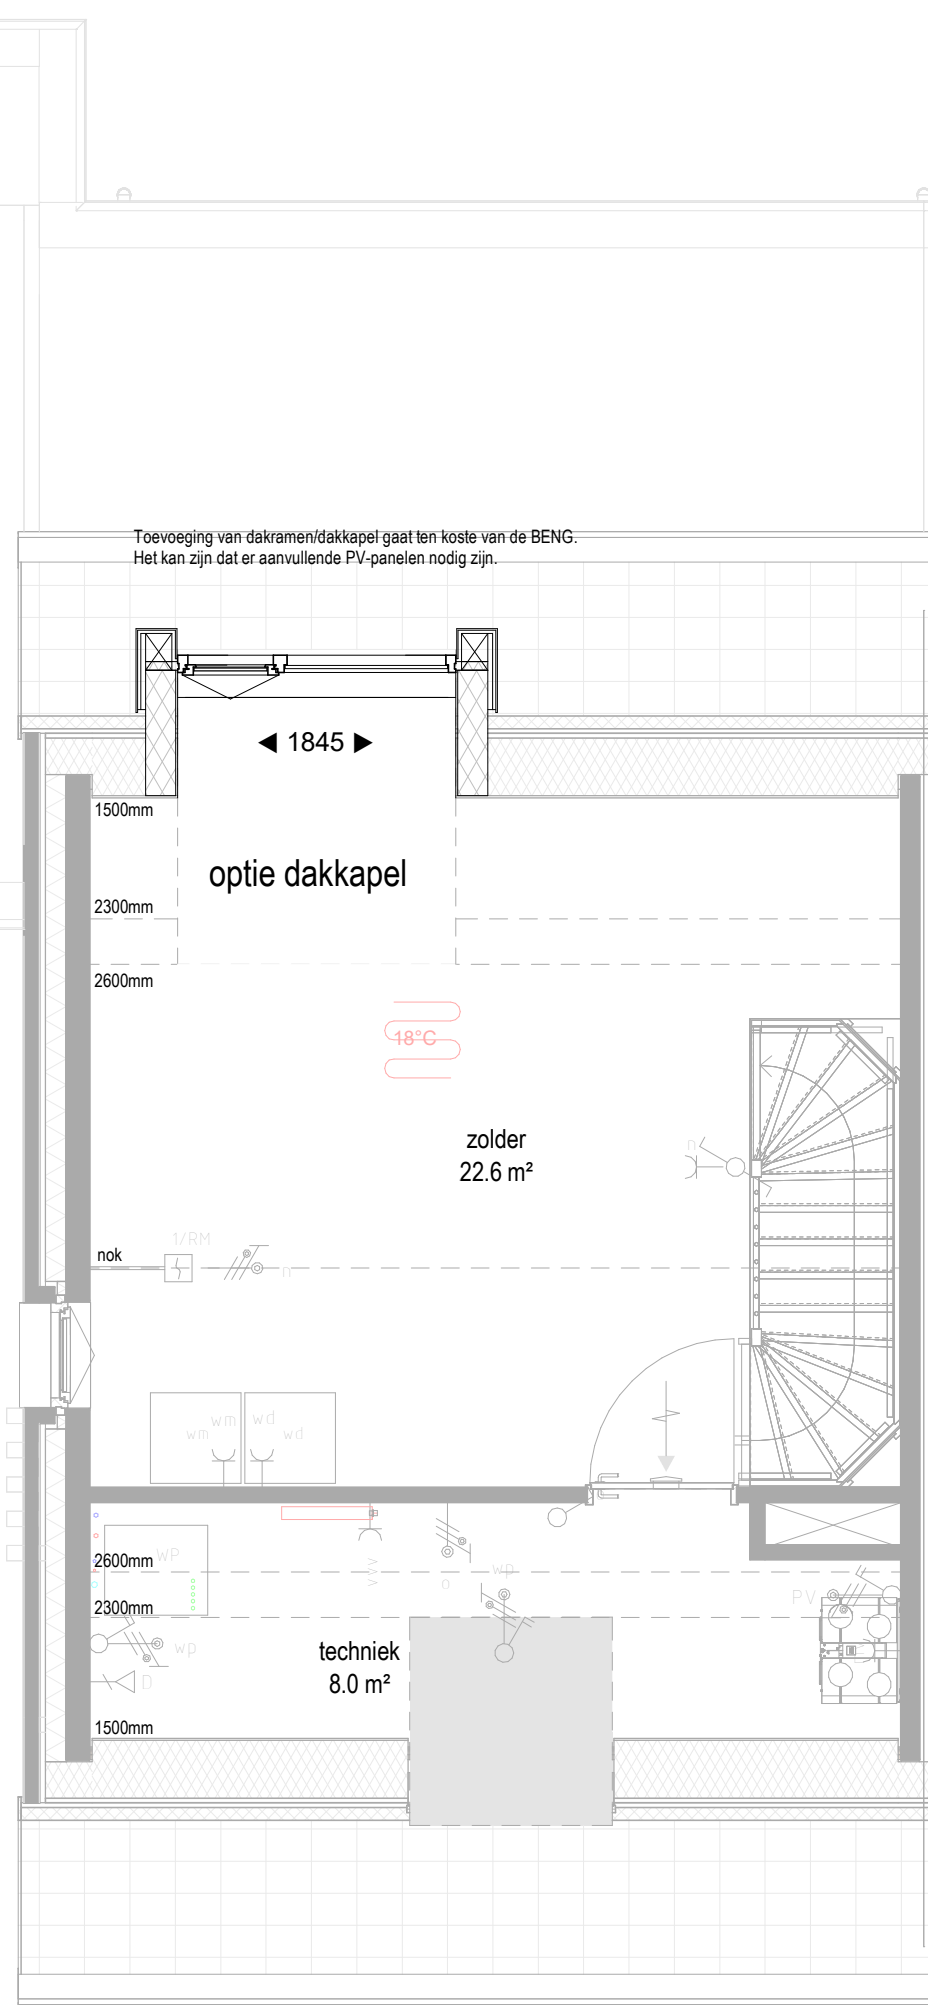

Het kiezen van een uitbouw, gewijzigde zolderindeling, toevoegen van dakramen en/of dakkapellen gaat ten koste van de BENG. Het kan zijn dat er aanvullende PV-panelen nodig zijn.

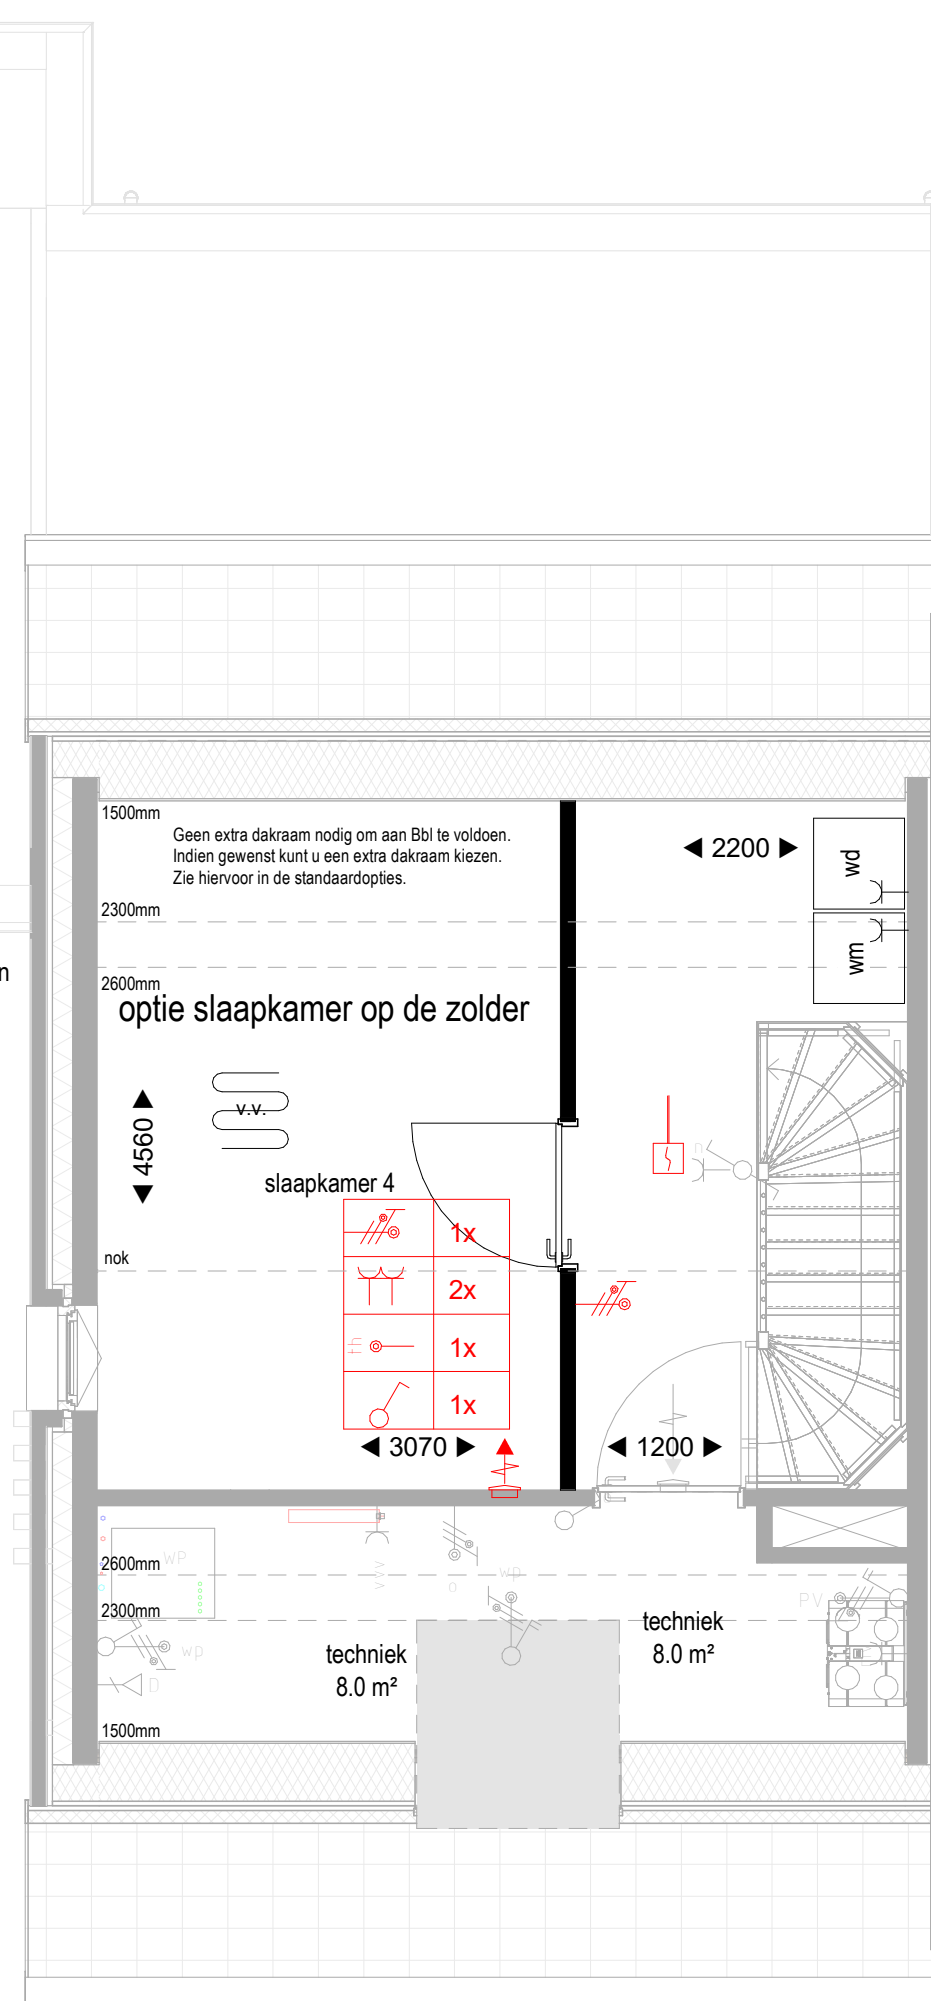


p


Het kiezen van een uitbouw, gewijzigde zolderindeling, toevoegen van dakramen en/of dakkapellen gaat ten koste van de BENG.
Het kan zijn dat er aanvullende PV-panelen nodig zijn.




aan deze afbeelding kunnen geen rechten worden ontleend en alleen is ter verduidelijking

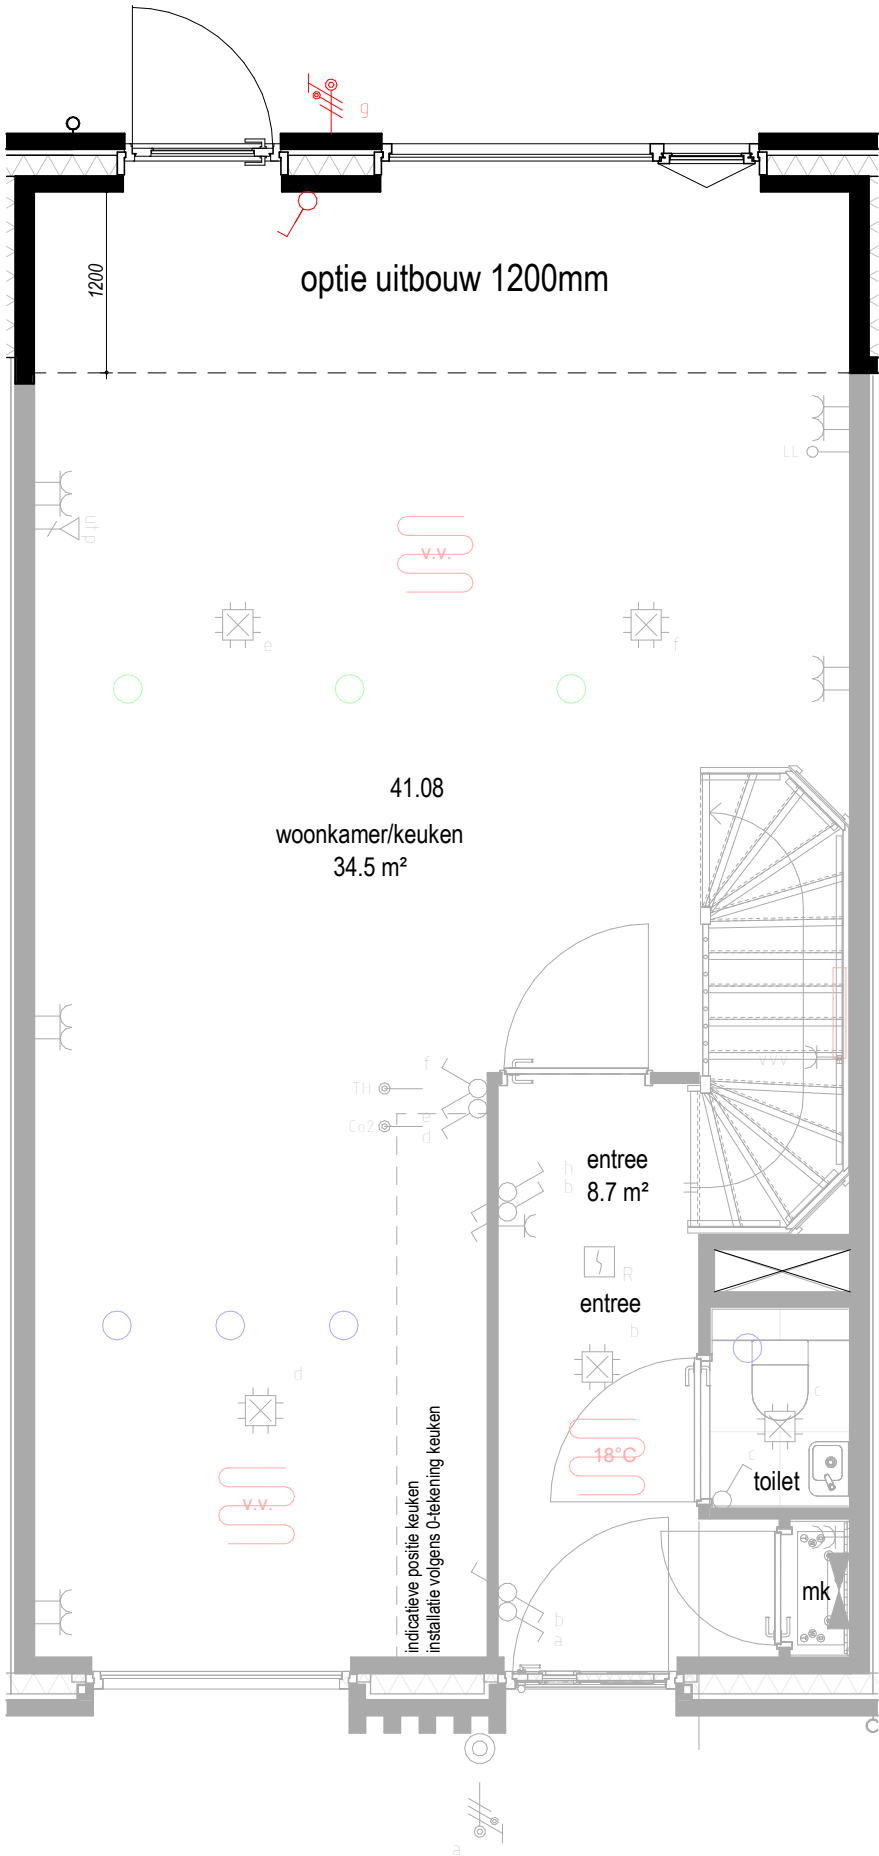


Het kiezen van een uitbouw, gewijzigde zolderindeling, toevoegen van dakramen en/of dakkapellen gaat ten koste van de BENG.
Het kan zijn dat er aanvullende PV-panelen nodig zijn.

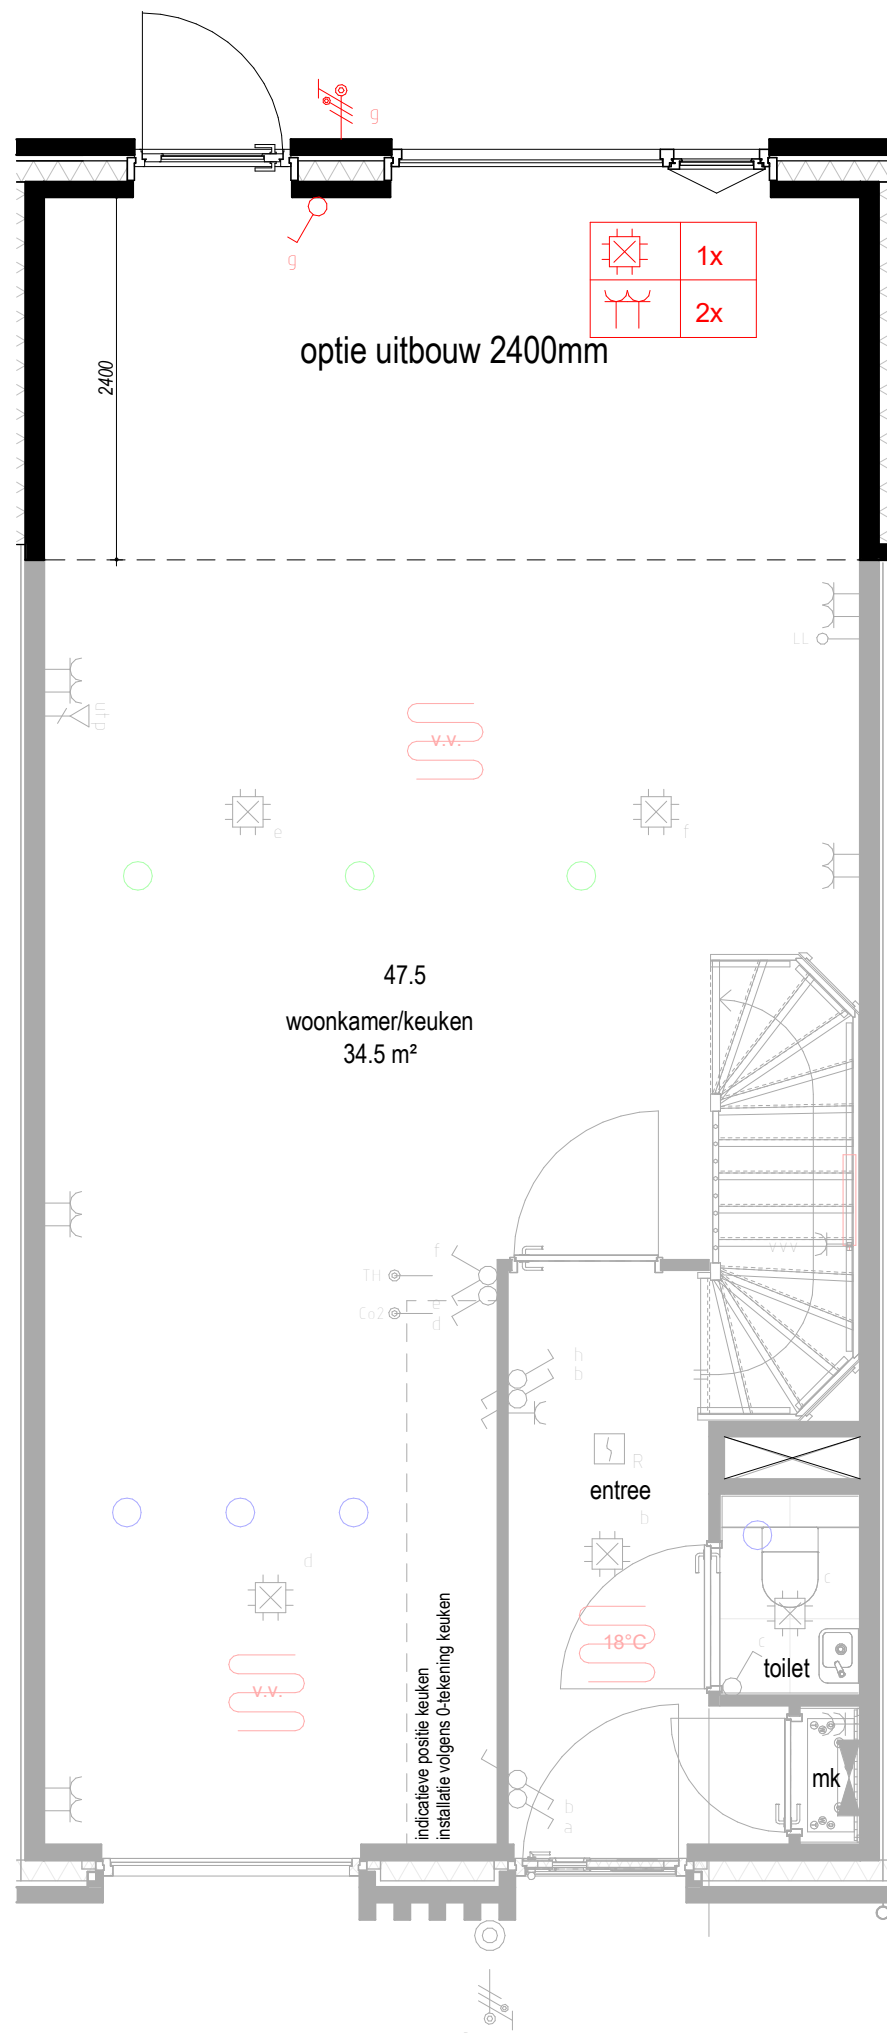


aan deze afbeelding kunnen geen rechten worden ontleend en alleen is ter verduidelijking

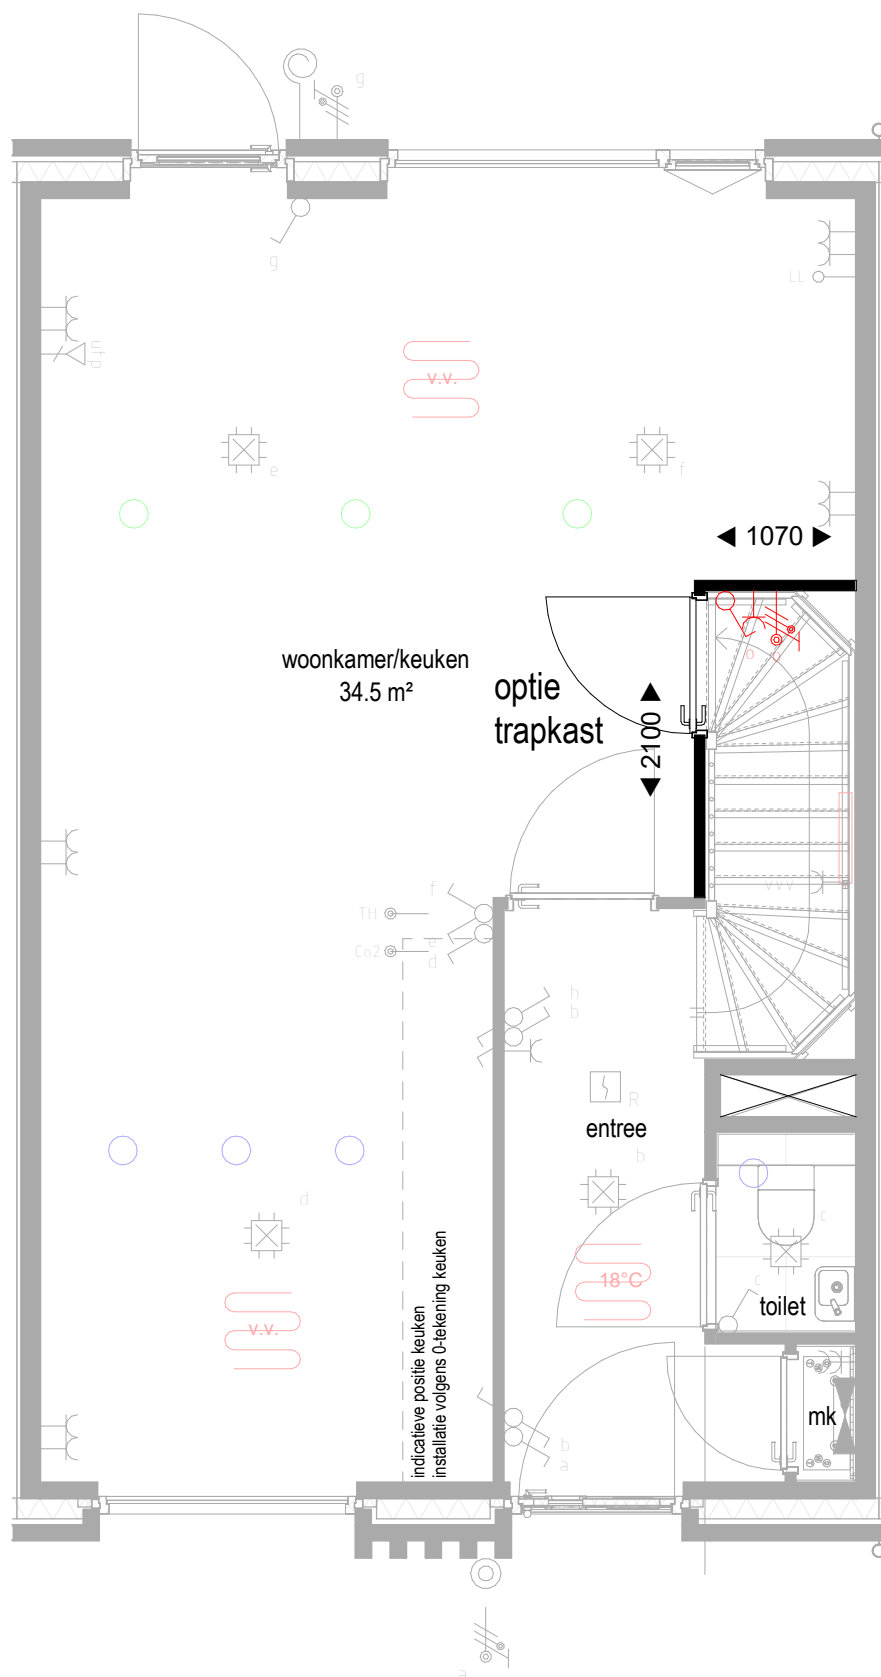

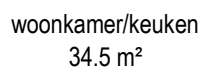




aan deze afbeelding kunnen geen rechten worden ontleend en is ter verduidelijking

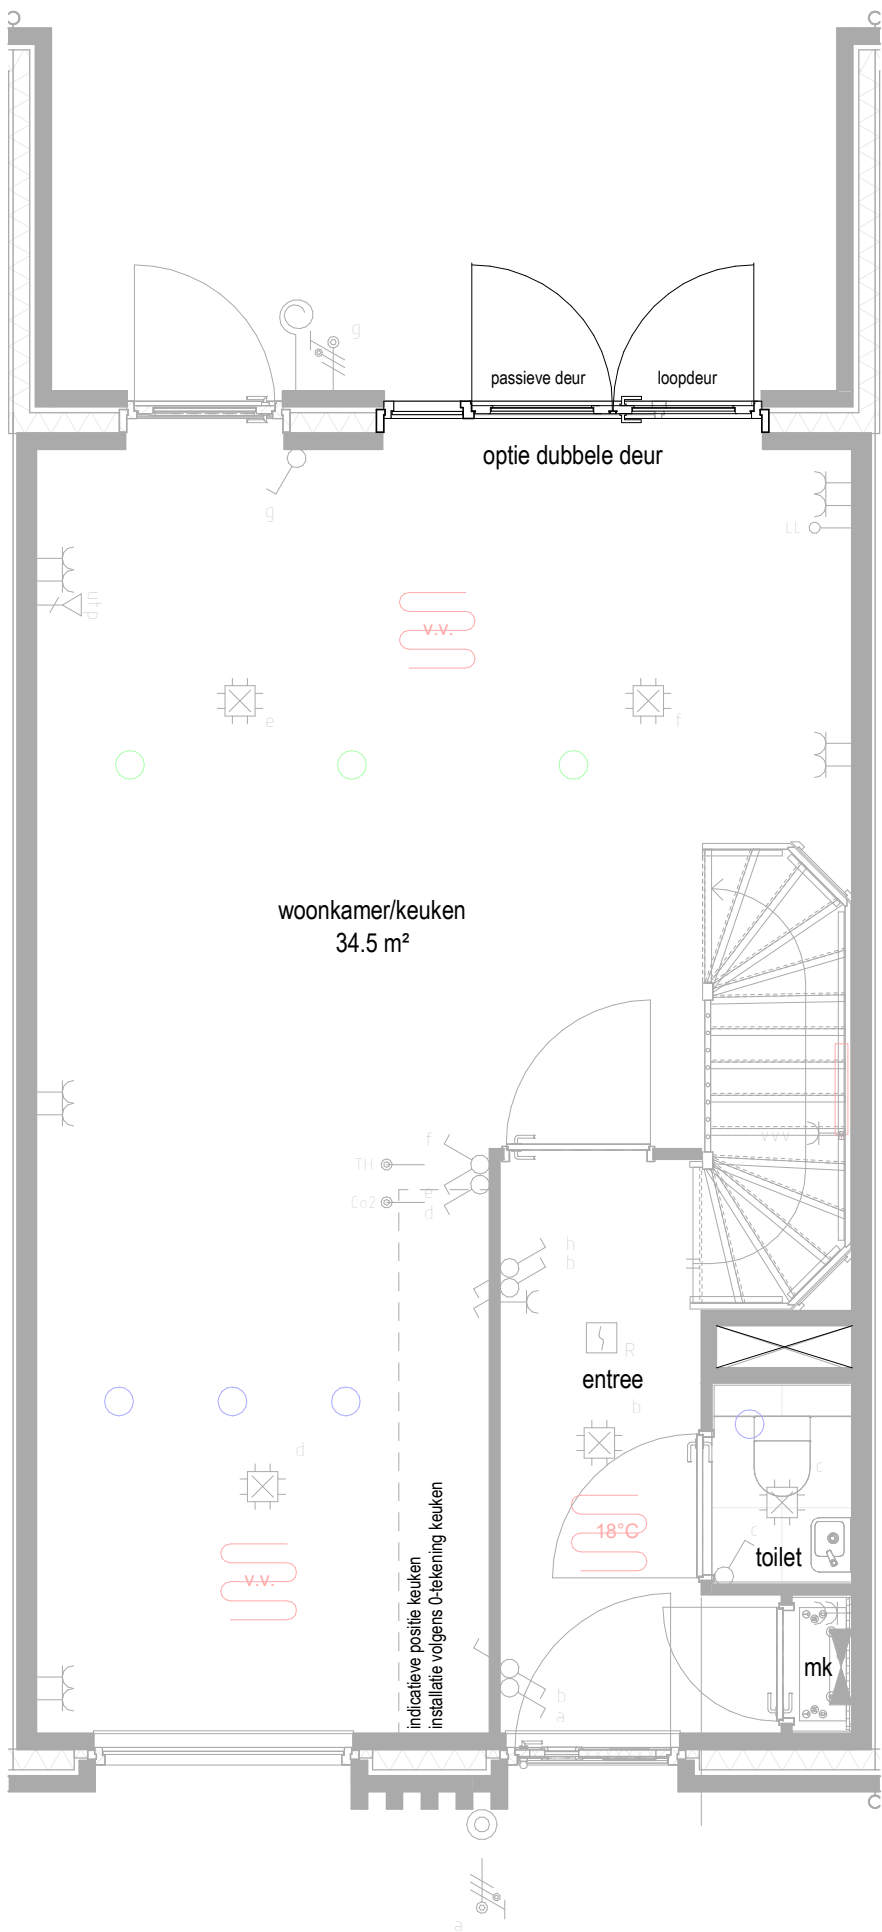




aan deze afbeelding kunnen geen rechten worden ontleend en is ter verduidelijking

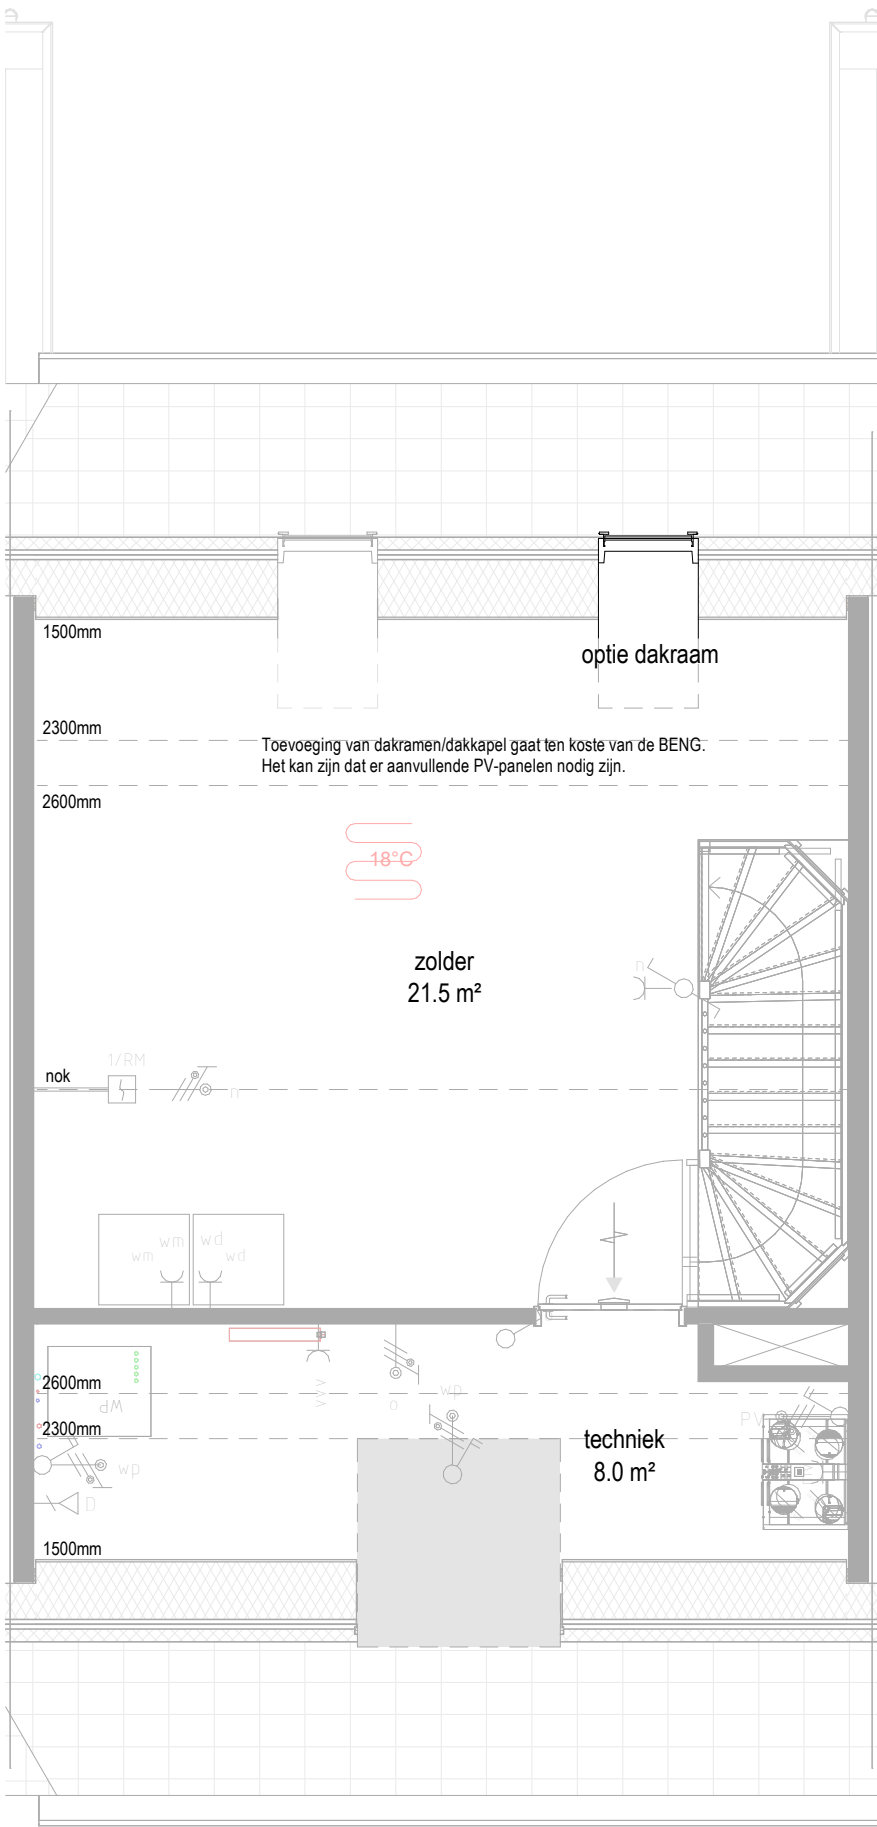



aan deze afbeelding kunnen geen rechten worden ontleend en alleen is ter verduidelijking

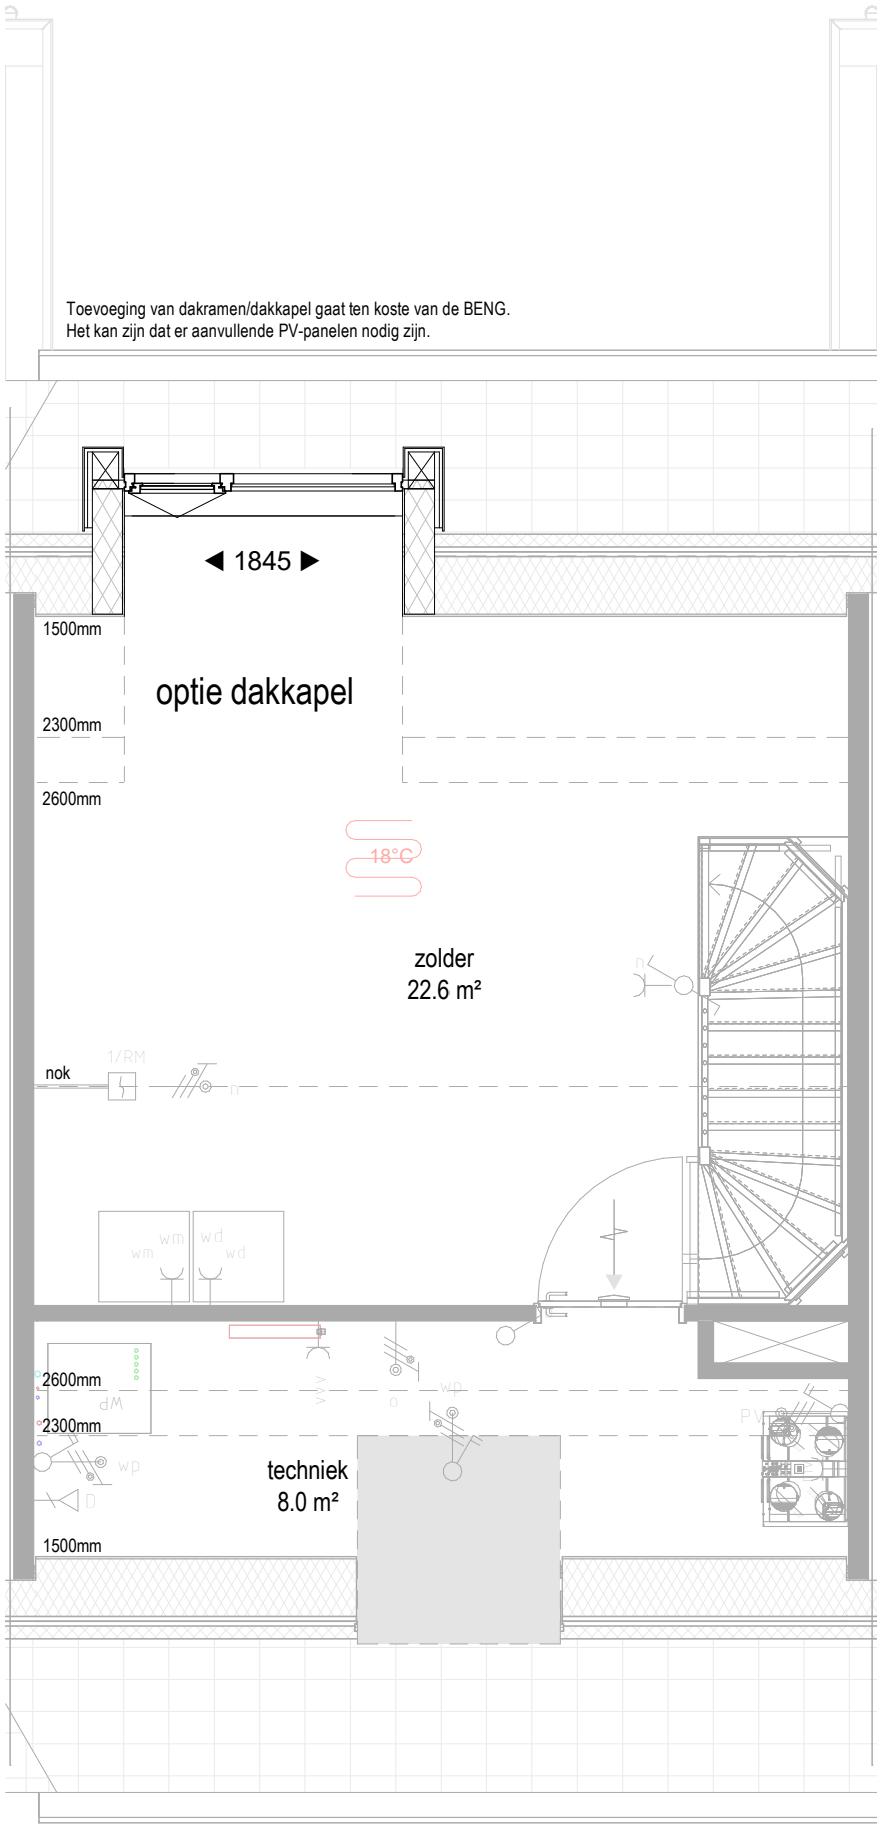

Het kiezen van een uitbouw, gewijzigde zolderindeling, toevoegen van dakramen en/of dakkapellen gaat ten koste van de BENG. Het kan zijn dat er aanvullende PV-panelen nodig zijn.

