


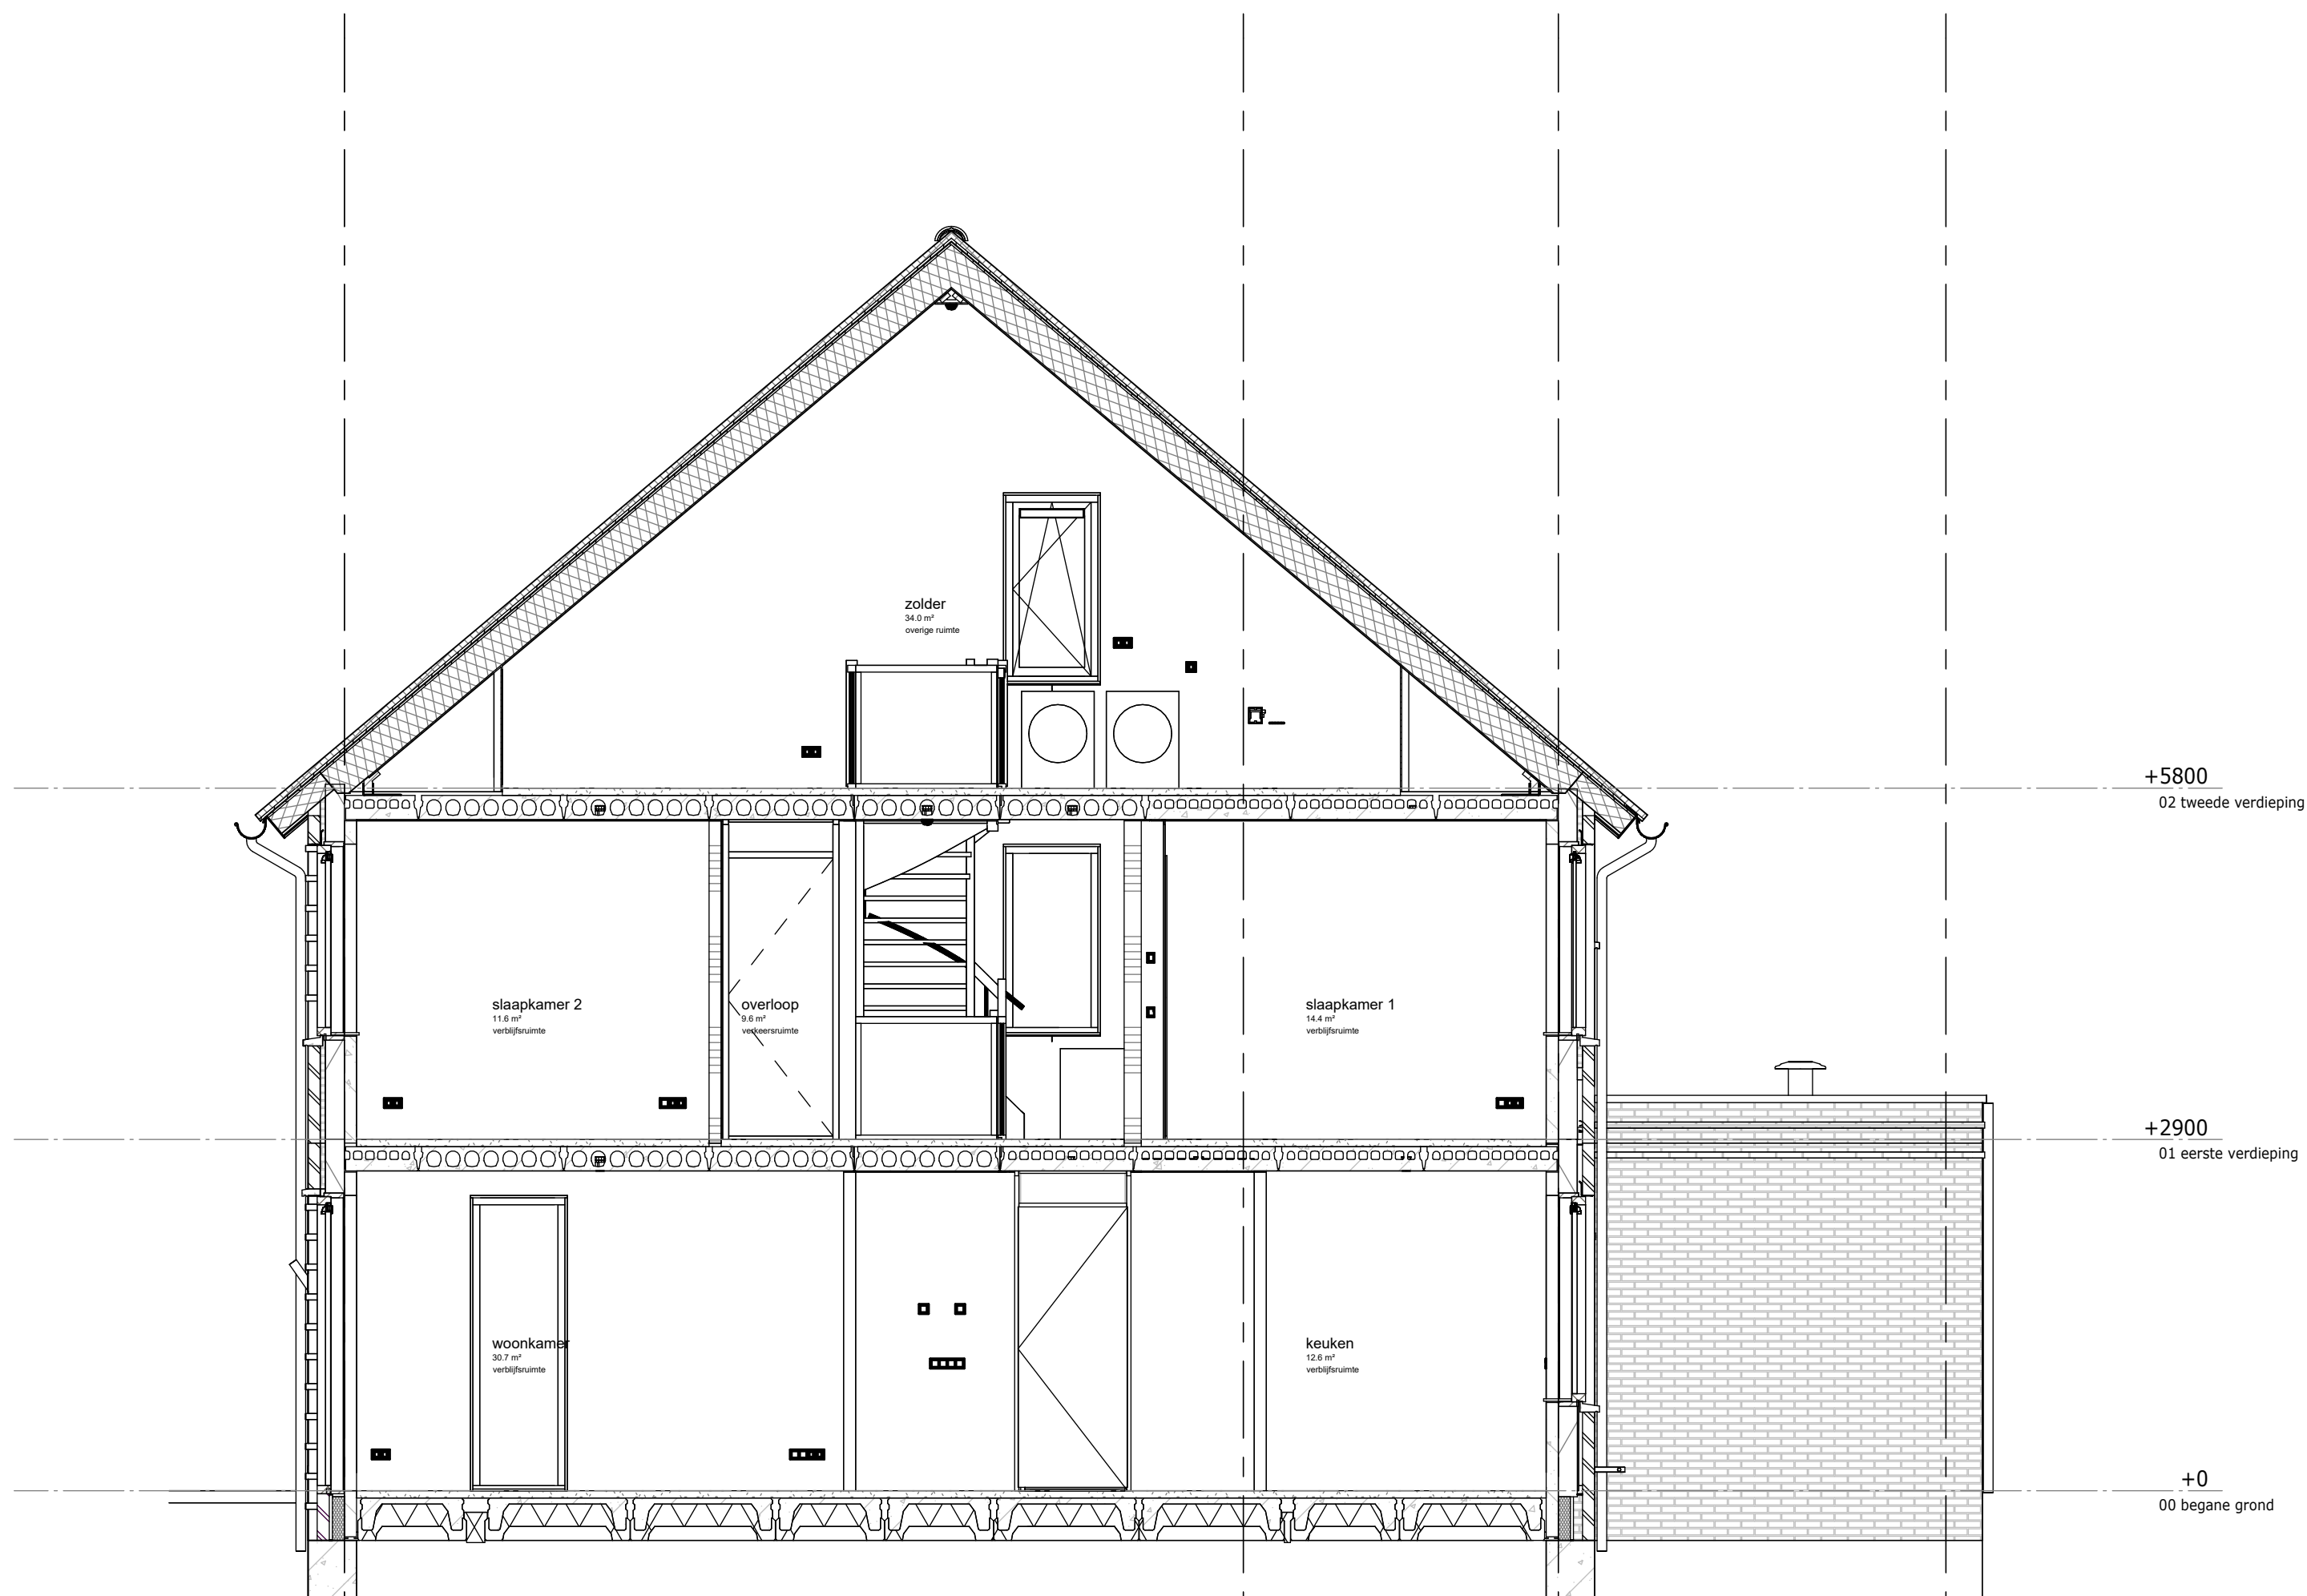

Bouwnummer 77



Weideblik fase 3 Oldenzaal  
doorsnedes

werknr.:  
bloknr.: Blok 18

tek.nr.: 18.300  
schaal: 1:50  
formaat: A2  
getekend: RV

datum: 15-09-2025  
wijziging: