
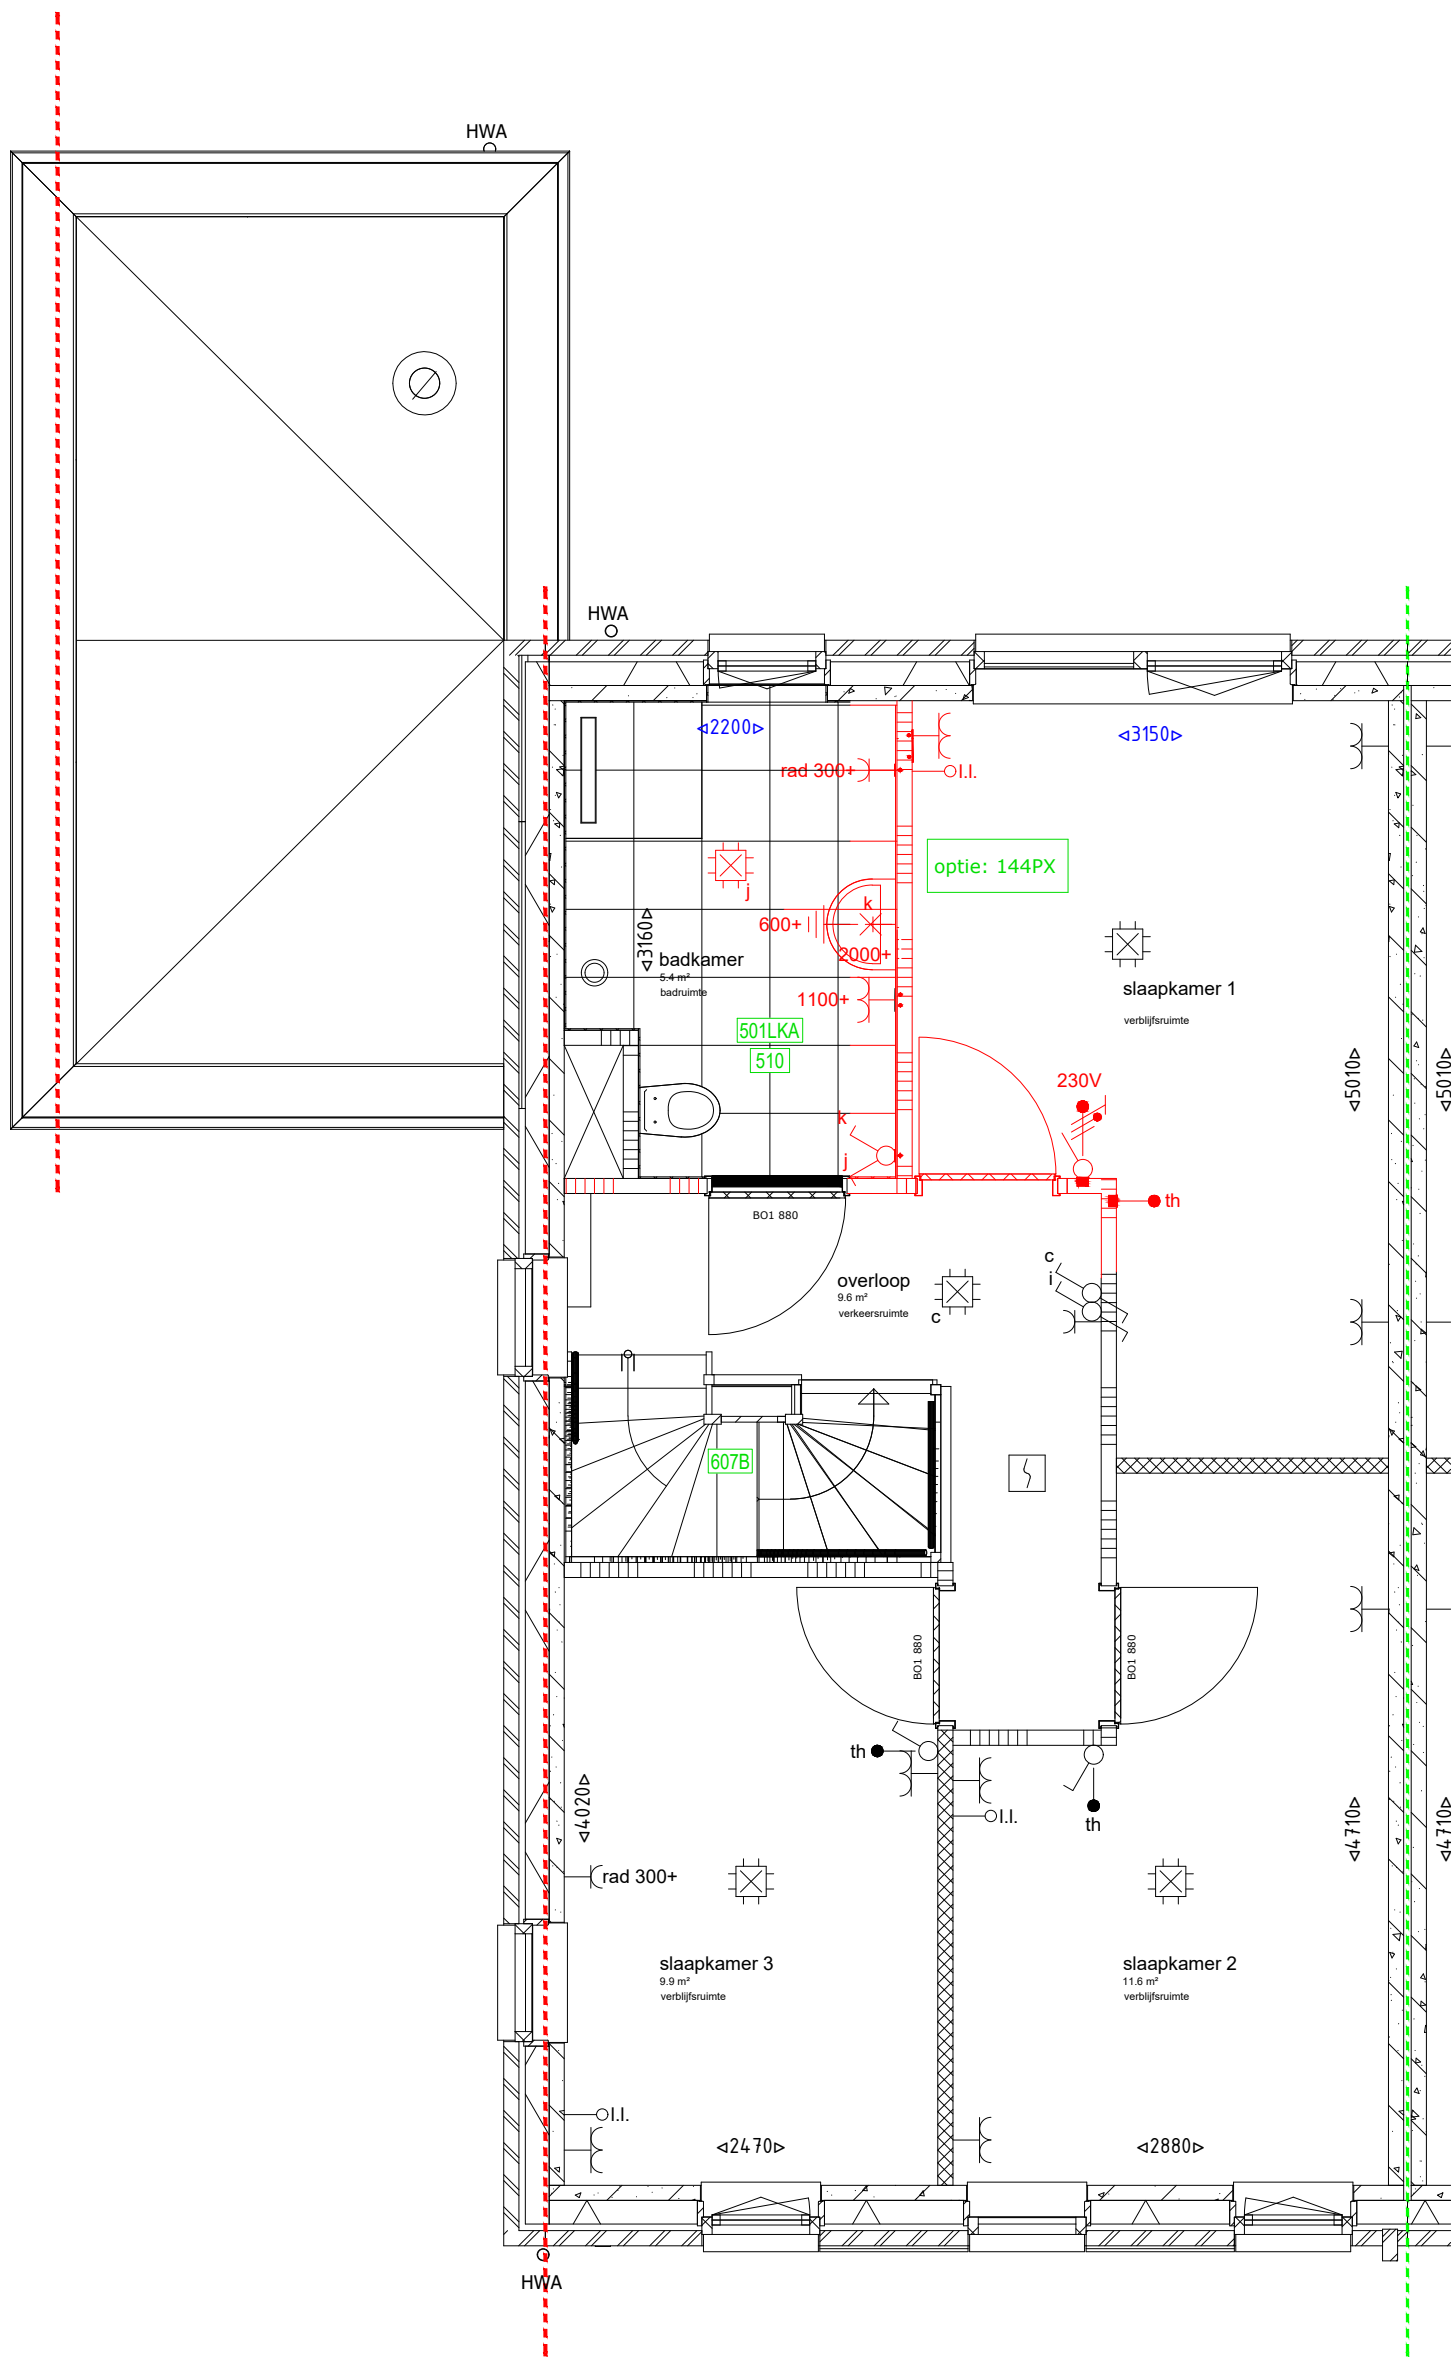



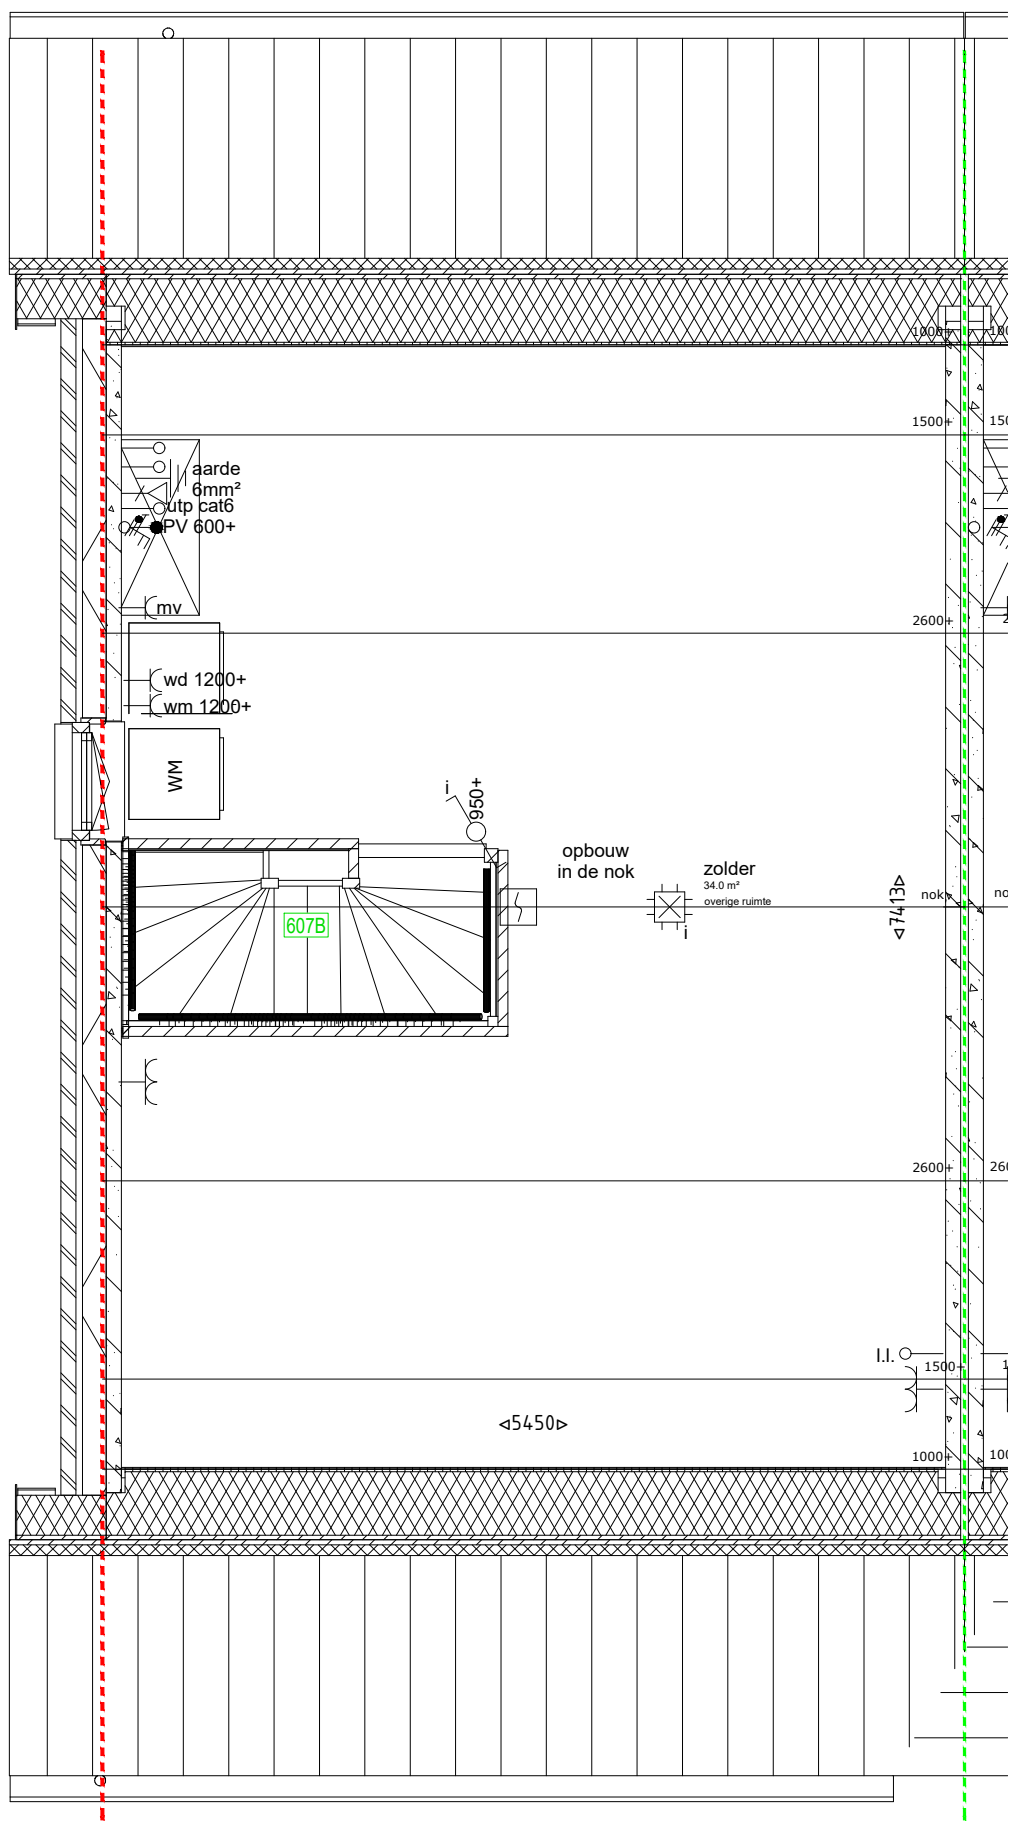


Project: 12097	Project: Weideblik Oldenzaal F3	<p>Deze tekening is gebaseerd op de geldende verkooptekeningen en is indicatief ter projectie van de additioneel gekozen opties aan de woning. Afwijkingen in de daadwerkelijke uitvoering zijn mogelijk door onder andere bouwkundige oorzaken. De vermelde maten zijn circa maten.</p>	naam: .....	Bouwnummer: <b>69</b>	
	Formaat: A3 Schaal: 1:50		<p>■ standaard</p> <p>■ nieuw/aangepast</p> <p>■ optienummer</p>	datum : .....	
	Datum tekening: 8-7-2026			handtekening: .....	



Bouwnummer 69

Project: 12097	Project: Weideblik Oldenzaal F3	<p>Deze tekening is gebaseerd op de geldende verkooptekeningen en is indicatief ter projectie van de additioneel gekozen opties aan de woning. Afwijkingen in de daadwerkelijke uitvoering zijn mogelijk door onder andere bouwkundige oorzaken. De vermelde maten zijn circa maten.</p>	naam: .....	Bouwnummer: <b>69</b>
	Formaat: A3 Schaal: 1:50 Datum tekening: 8-7-2026		■ standaard ■ nieuw/aangepast ■ optienummer	datum : .....
			handtekening: .....	



Bouwnummer 69