


SITUATIETEKENING

KADASTRALE GEMEENTE : DRONTEN
SECTIE : B
NUMMER : 5134 (gedeeltelijk)
SCHAAL : 1:500
DATUM : 13-10-2025

Legenda

	perceelsgrens
	bebouwing
	optie uitbouw
	garage/berging
	locatie voordeur
	haag (laag)
	haag (hoog)
	parkeerplaats op eigen terrein

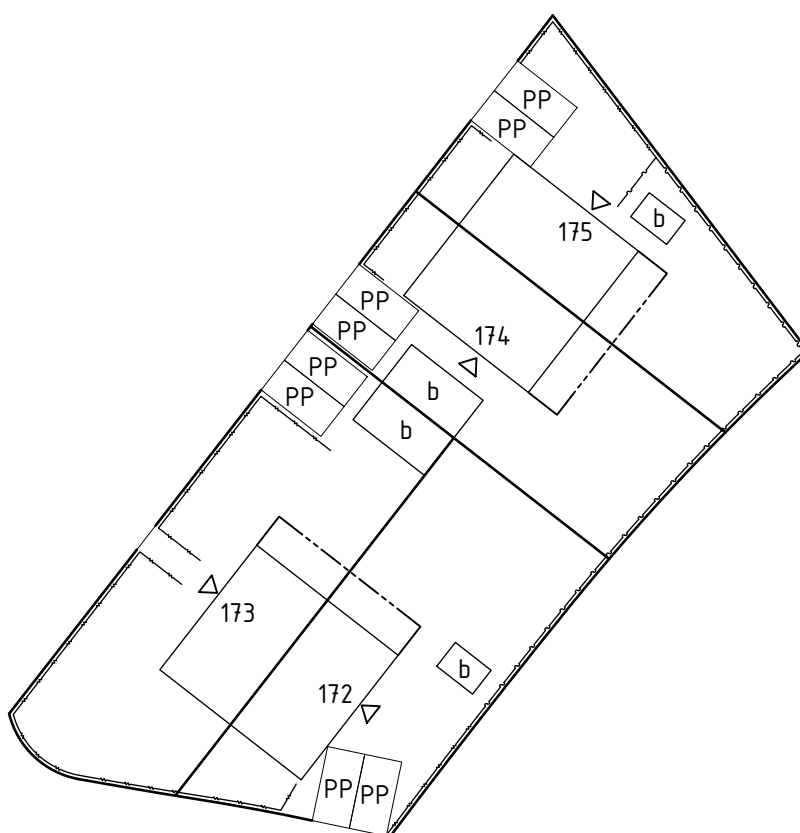

Bouwkavel 172 t/m 175
Swifterbant, 't Luweland

BPD Ontwikkeling

