



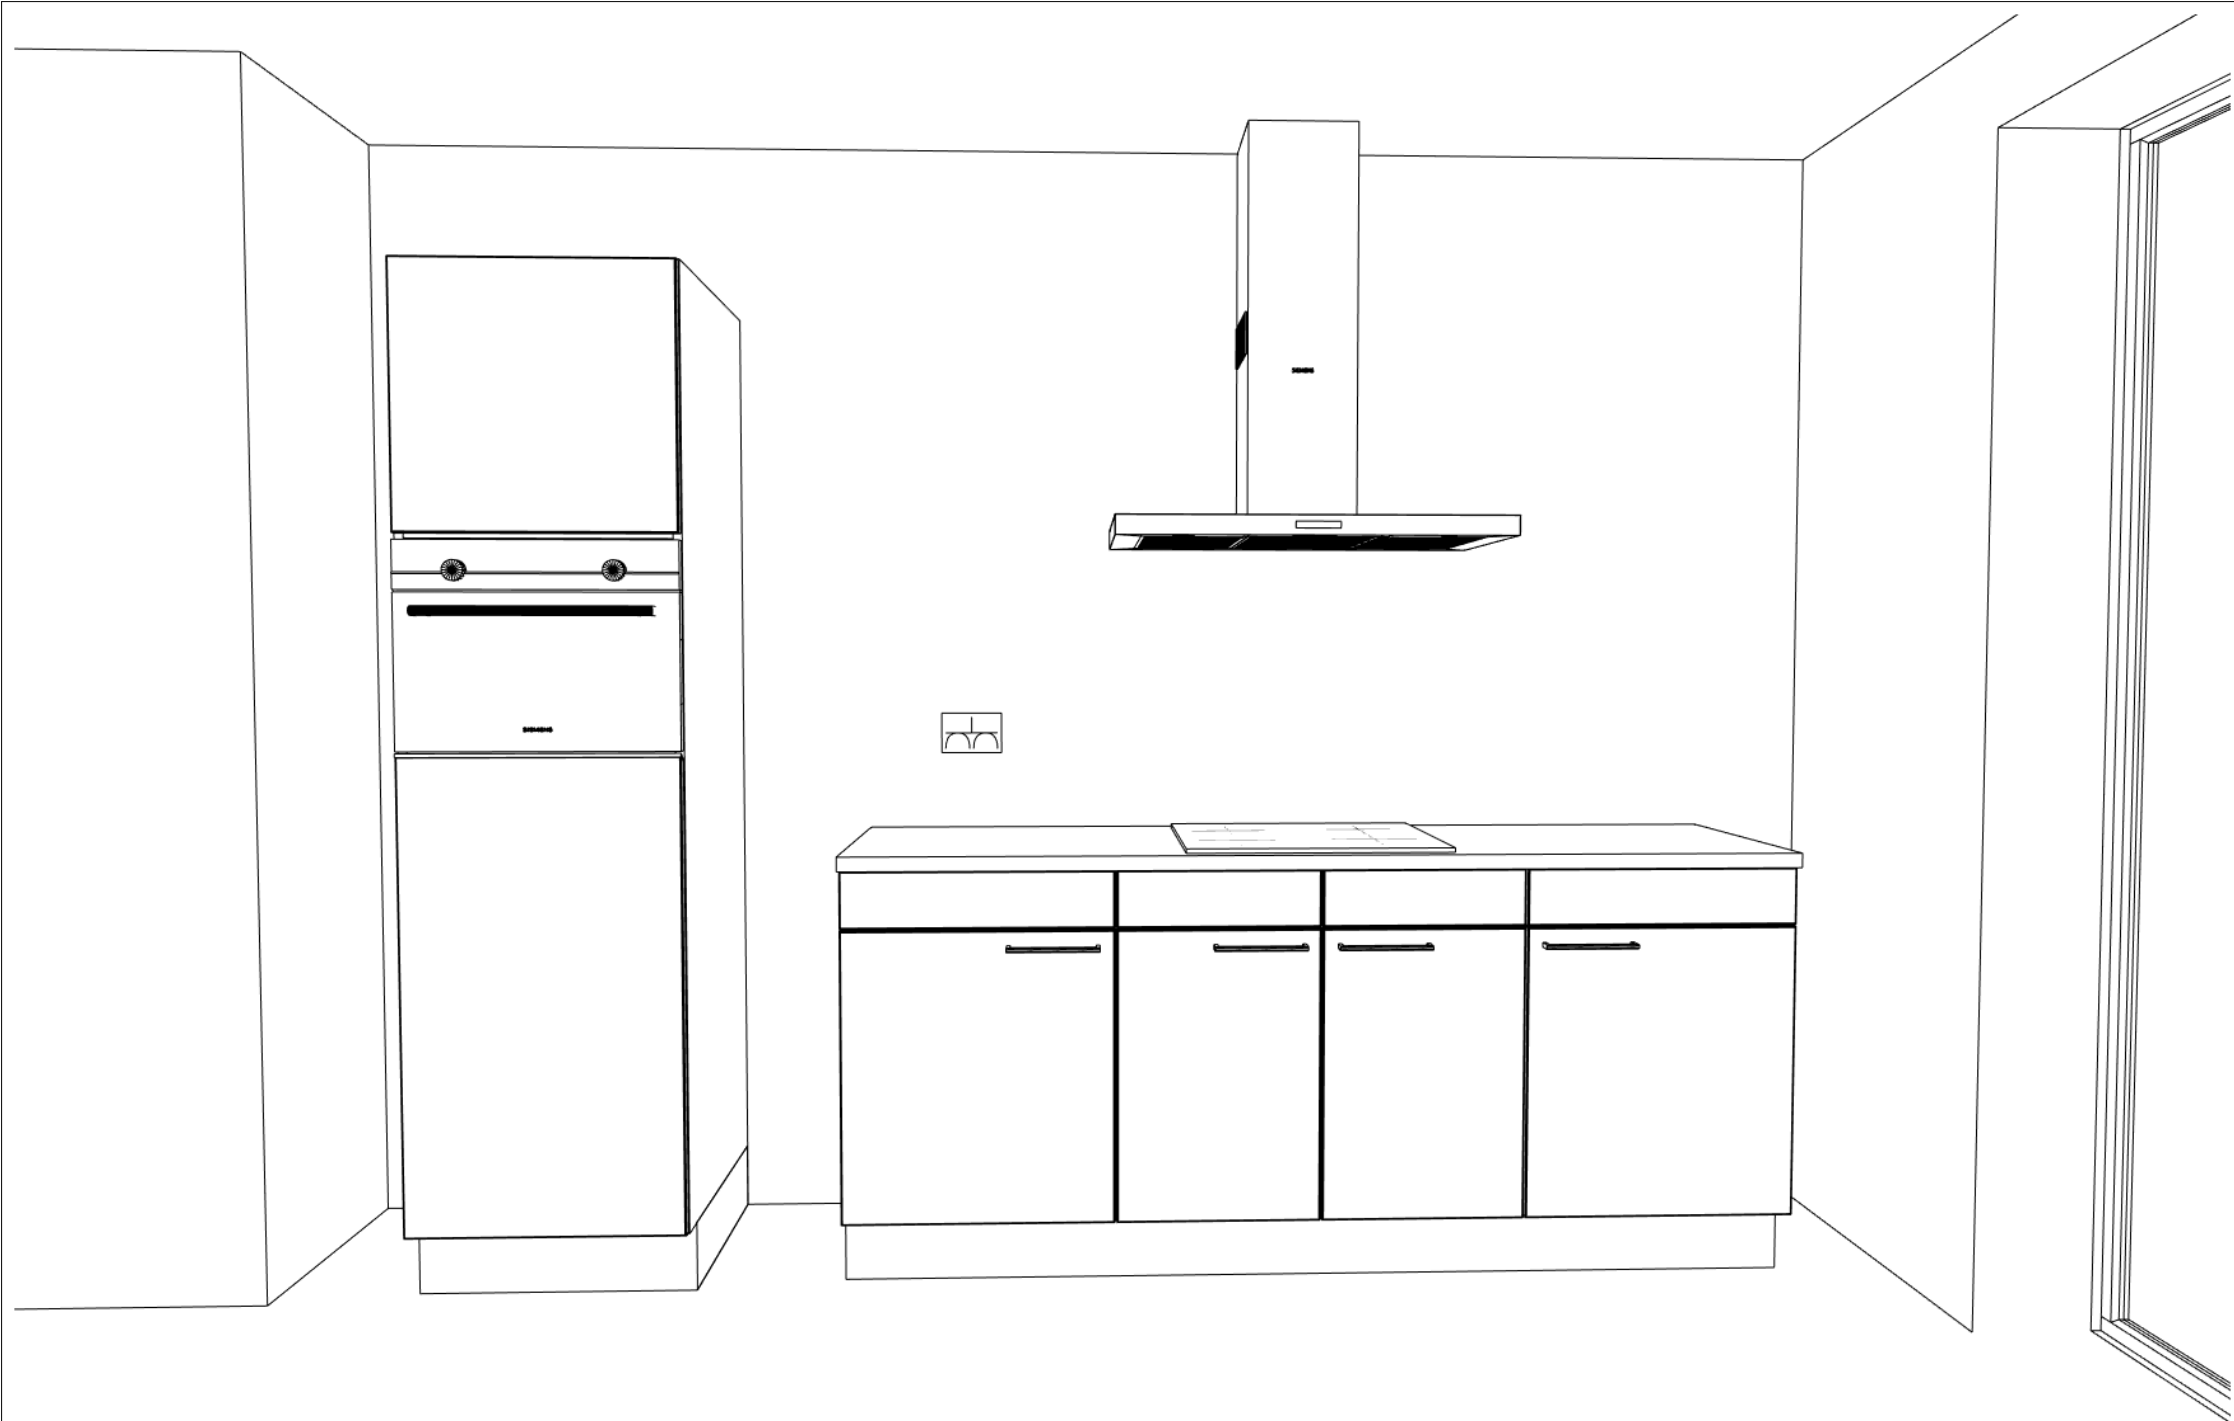

Huysinc BV Regterweistraat 5 4180 BB Waardenburg 0418-556666	Klant: Nijmegen, Iris blok C Ontwerp: bnrs. 268 en 272 Verkoper: Lars Ketting Datum: 16/1/25	Merk: SieMatic S1 v. 1 Model: Kies een front Greep: Schaal:	huysinc sinds 1978 DEZE TEKENING IS NIET BINDEND
---	--	--	---

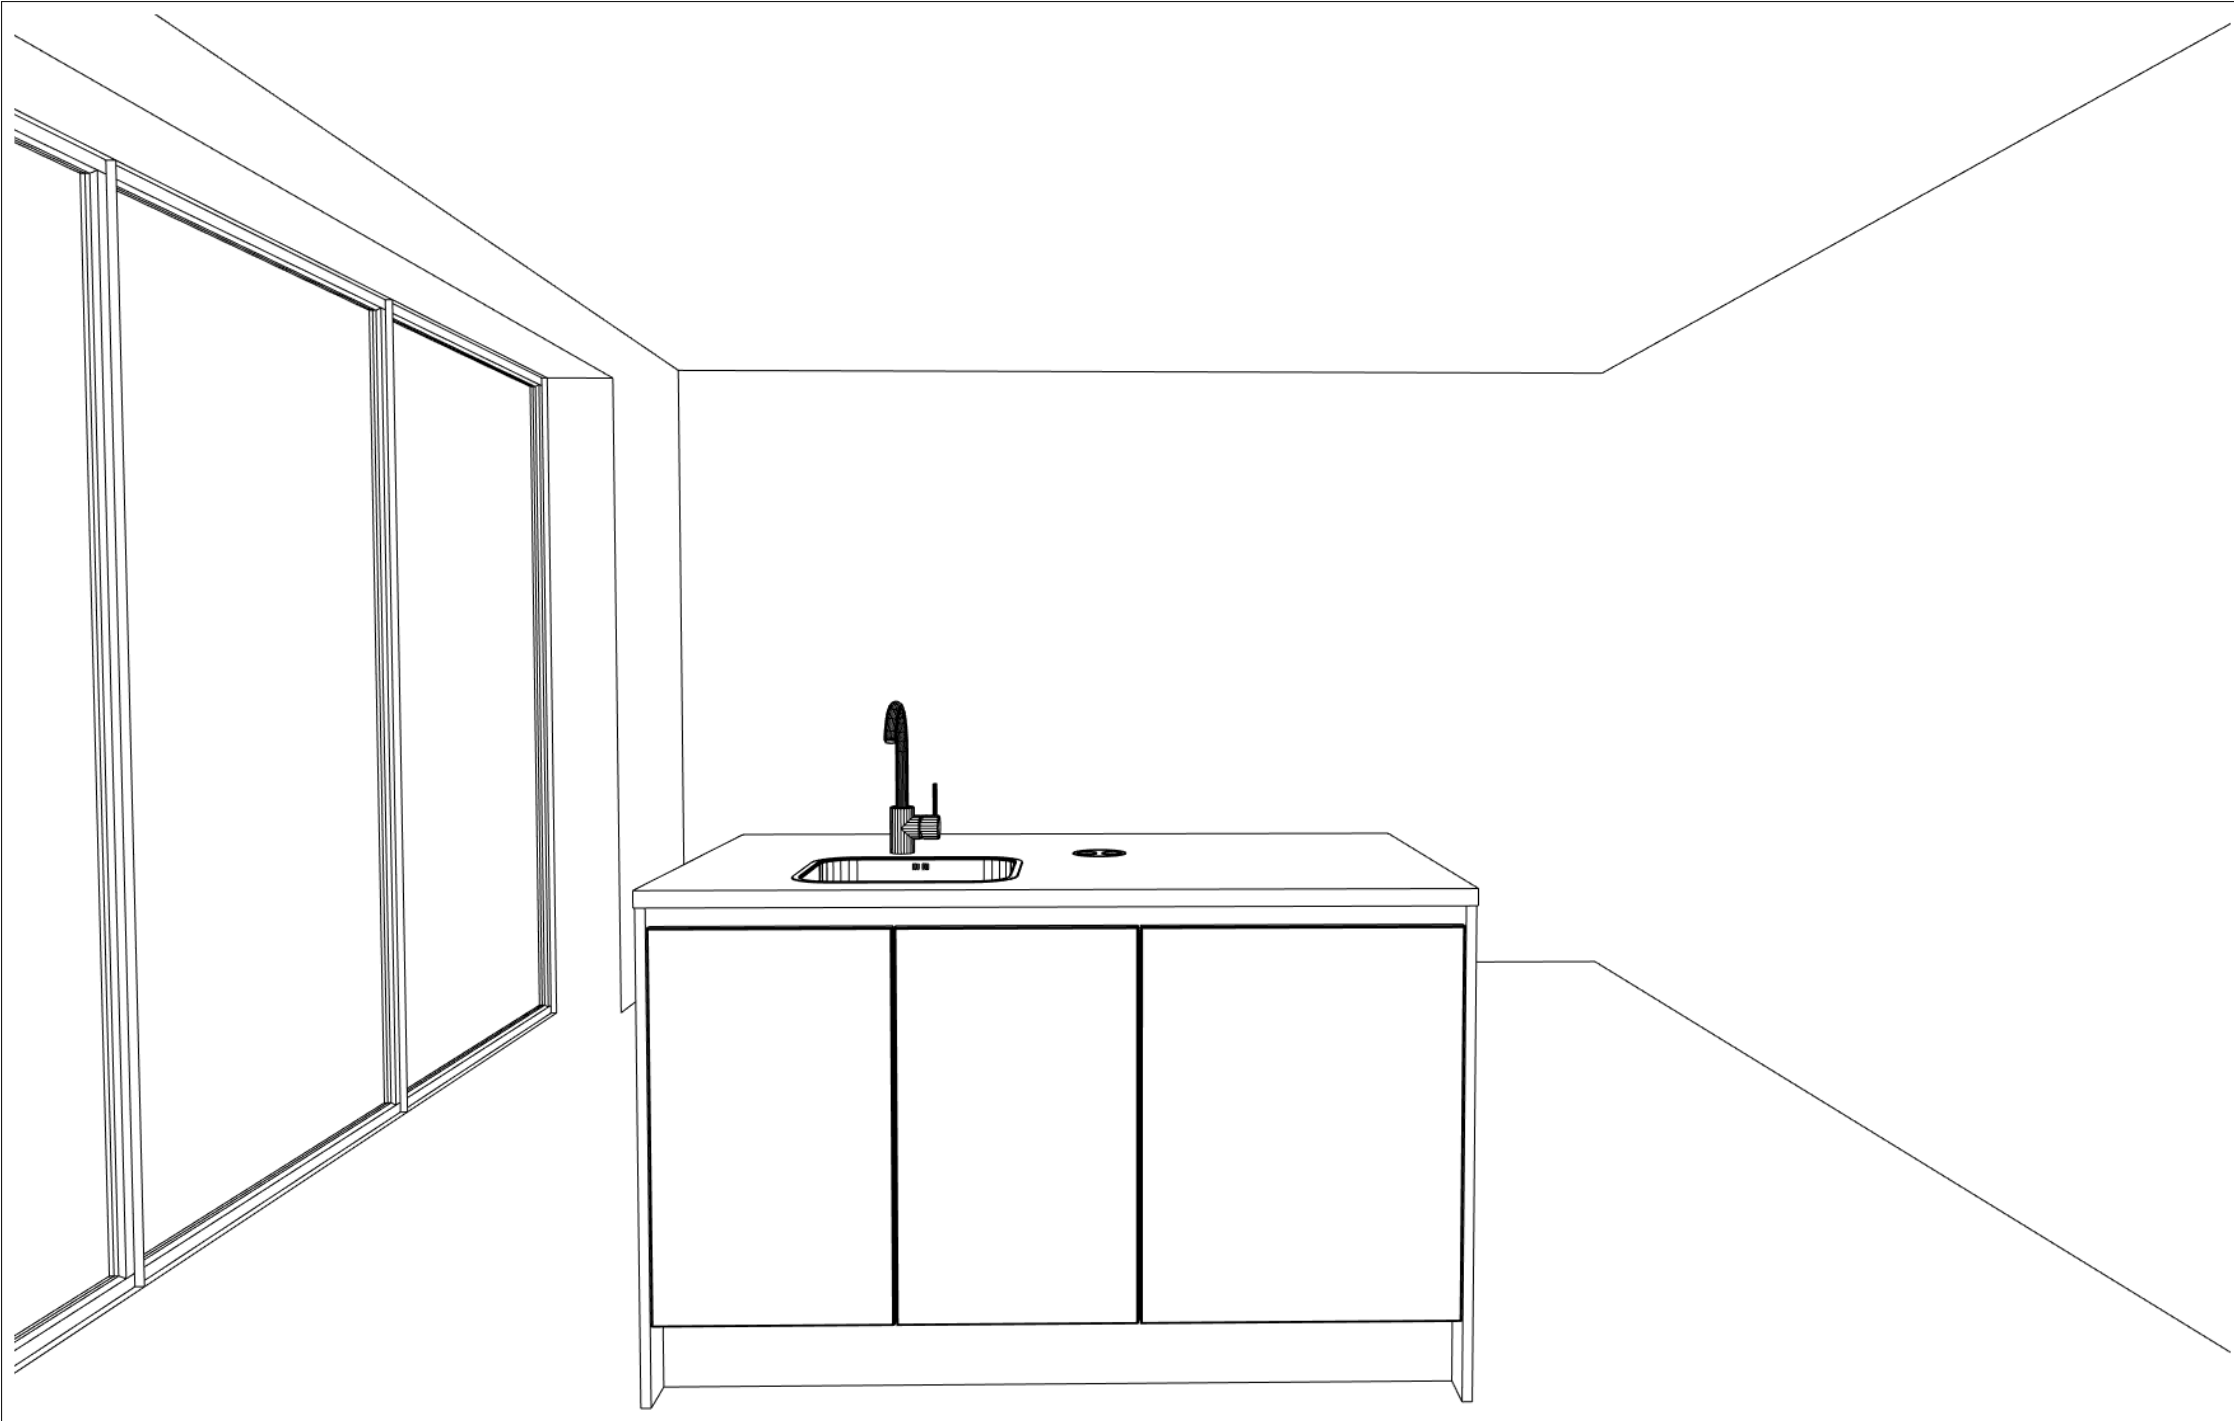

Huysinc BV Regterweistraat 5 4180 BB Waardenburg 0418-556666	Klant: Nijmegen, Iris blok C Ontwerp: bnrs. 268 en 272 Verkooper: Lars Ketting Datum: 16/1/25	Merk: SieMatic S1 v. 1 Model: Kies een front Greep: Schaal:	huysinc <i>sinds</i> 1978 DEZE TEKENING IS NIET BINDEND
---	---	--	---




Huysinc BV
Regterweistraat 5
4180 BB Waardenburg
0418-556666

Klant: Nijmegen, Iris blok C
Ontwerp: bnrs. 268 en 272
Verkoper: Lars Ketting
Datum: 16/1/25

Merk: SieMatic S1 v. 1
Model: Kies een front
Greep:
Schaal:

huysinc *sinds*
1978
DEZE TEKENING IS NIET BINDEND

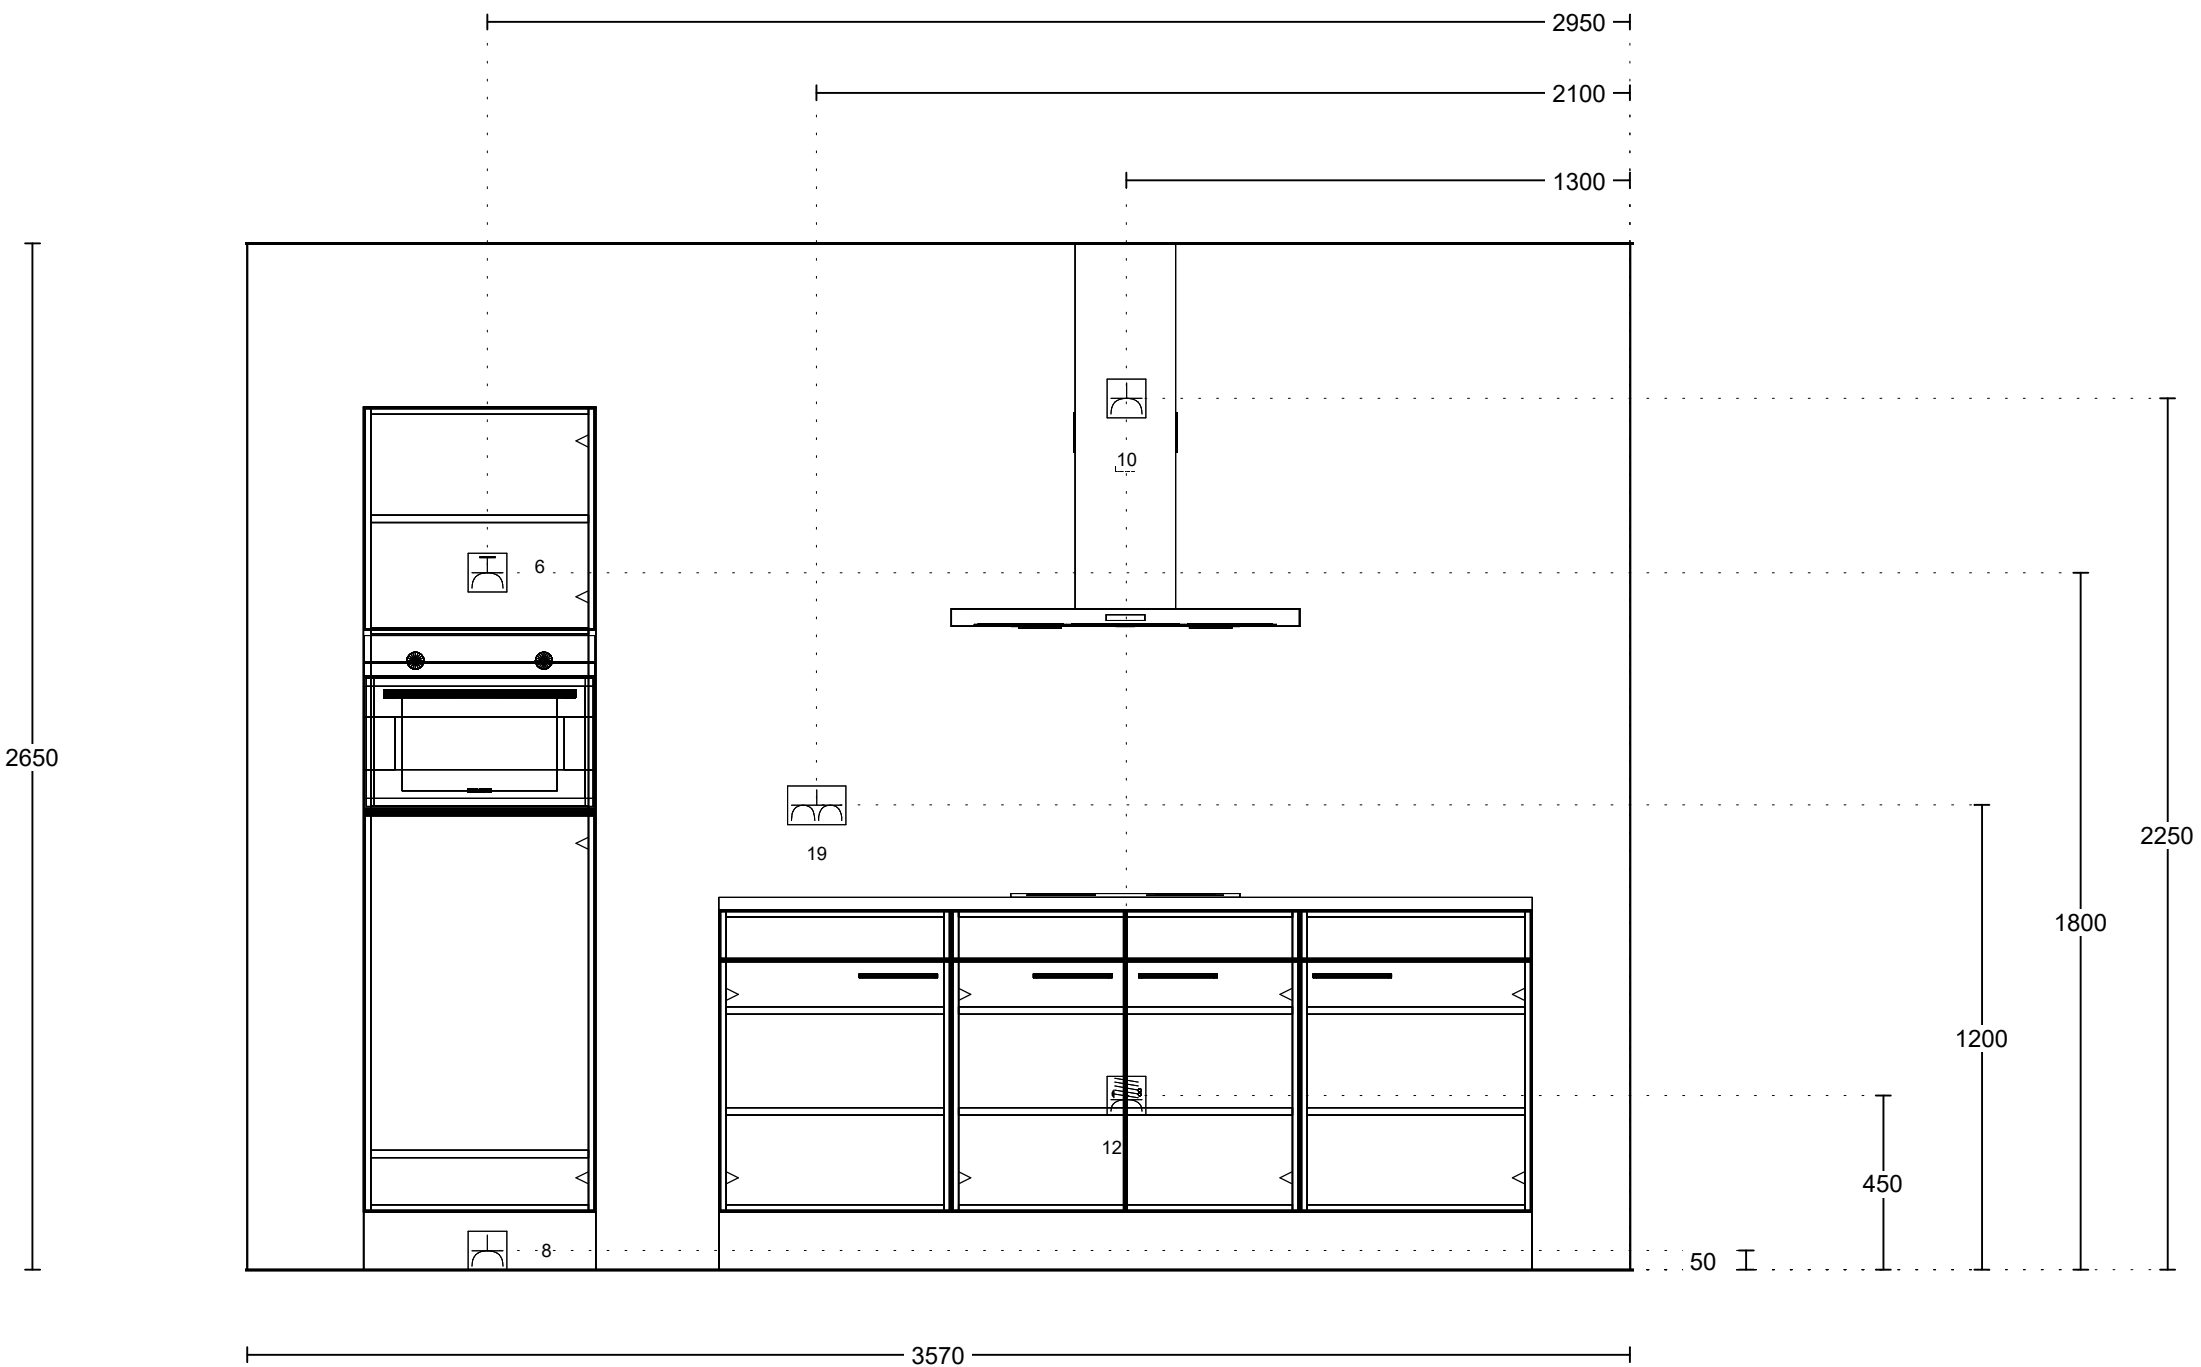

Huysinc BV Regterweistraat 5 4180 BB Waardenburg 0418-556666	Klant: Nijmegen, Iris blok C Ontwerp: bnrs. 268 en 272 Verkoper: Lars Ketting Datum: 16/1/25	Merk: SieMatic S1 v. 1 Model: Kies een front Greep: Schaal: Beeldvullend	Huysinc <i>sinds</i> 1978 DEZE TEKENING IS NIET BINDEND
---	--	---	---

Renvooi behorend bij aansluittekening keuken

Algemene aandachtspunten:

De muren dienen haaks en vlak te worden opgeleverd tbv montage van de keuken. Er is geen ruimte om leidingen achter de keuken door te laten lopen. Alle leidingen, inclusief de afvoer van de spoelbak, moeten dus in de wand verwerkt worden.

Datum		Naam	Lars Ketting
Referentie		Projectnaam	Nijmegen, Iris Blok C
Projectnummer	18.133	Woningtype	Appartement 272
Bouwnummer			

Nr	X	Omschrijving	#	eenh
1	☒	Aan- en afvoer warm en koud water (afvoer vanuit vloer)		
2	☒	Kraan vaatwasser (via Huysinc. mits keuken inclusief montage is)		
3	☐	Afvoer + water vaatwasser of stoomoven apart van de spoelbak		
4	☒	WCD vaatwasser op aparte groep in meterkast	2400	watt
5	☐	WCD combi stoomoven op aparte groep in meterkast		watt
6	☒	WCD combimagnetron op aparte groep in meterkast	3360	watt
7	☐	WCD quooker op aparte groep in meterkast	3600	watt
8	☒	WCD enkel koelkast		
9	☐	WCD verlichting (niet geschakeld)		
10	☒	WCD afzuigkap (wand)		
11	☐	WCD wijnkoeler		watt
12	☒	Perilex inductie kookplaat (evt met afzuiging)	7400	watt
13	☐	Perilex keramische kookplaat (evt met afzuiging)		watt
14	☐	WCD dubbel – afzuigkap en verlichting		
15	☐	Kraan koffie of stoomoven		watt
16	☐	WCD dubbel		watt
17	☐	Schakelaar dimbaar op de muur		watt
18	☐	Bedrade stroombuis verlichting		
19	☒	WCD dubbel – huishoudelijk gebruik		
20	☐	WCD verlichting geschakeld		
21	☐	Schakelaar verlichting (geschakeld met 20 of 18)		
22	☐	MV schakelaar		
23	☐	Loze leiding combimagnetron / oven		
24	☐	Loze leiding boiler / quooker		
25	☐	Loze leiding vaatwasser		
26	☐	Kraan Amerikaanse koelkast (koeler evt in eigen beheer)		
27	☐	WCD Cube		watt
28	☐	WCD kokend waterkraan		watt
29	☐	WCD koffieapparaat		watt
30	☐	WCD enkel		
31	☐	WCD dubbel		
32	☐	Intercom (geen onderdeel van keuken)		
33	☐	Loze leiding		
34	☐	CO2 (geen onderdeel van de keuken)		
35	☐	Thermostaat (geen onderdeel van keuken)		
36	☐	Schakelaar (geen onderdeel van keuken)		
37	☐	WCD dubbel (geen onderdeel van de keuken)		

WCD = Wandcontactdoos

