




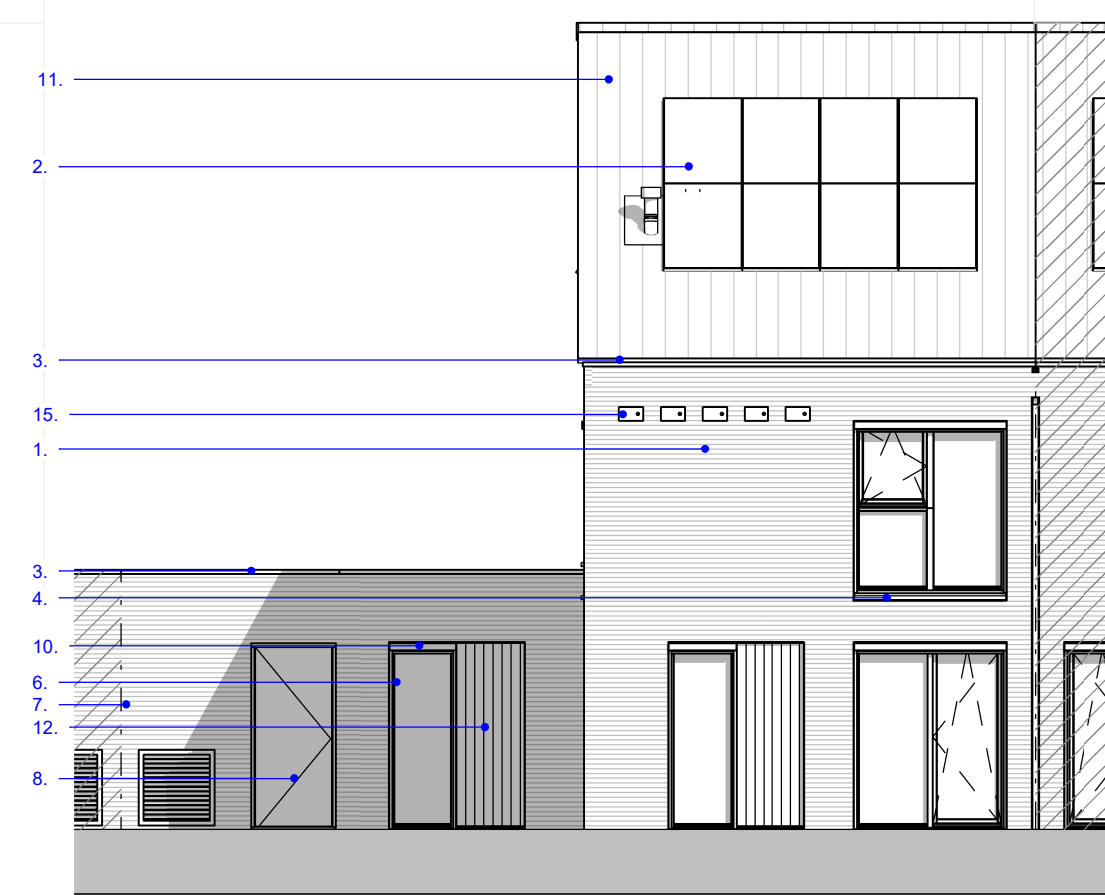


Voorgevel
schaal 1 : 100

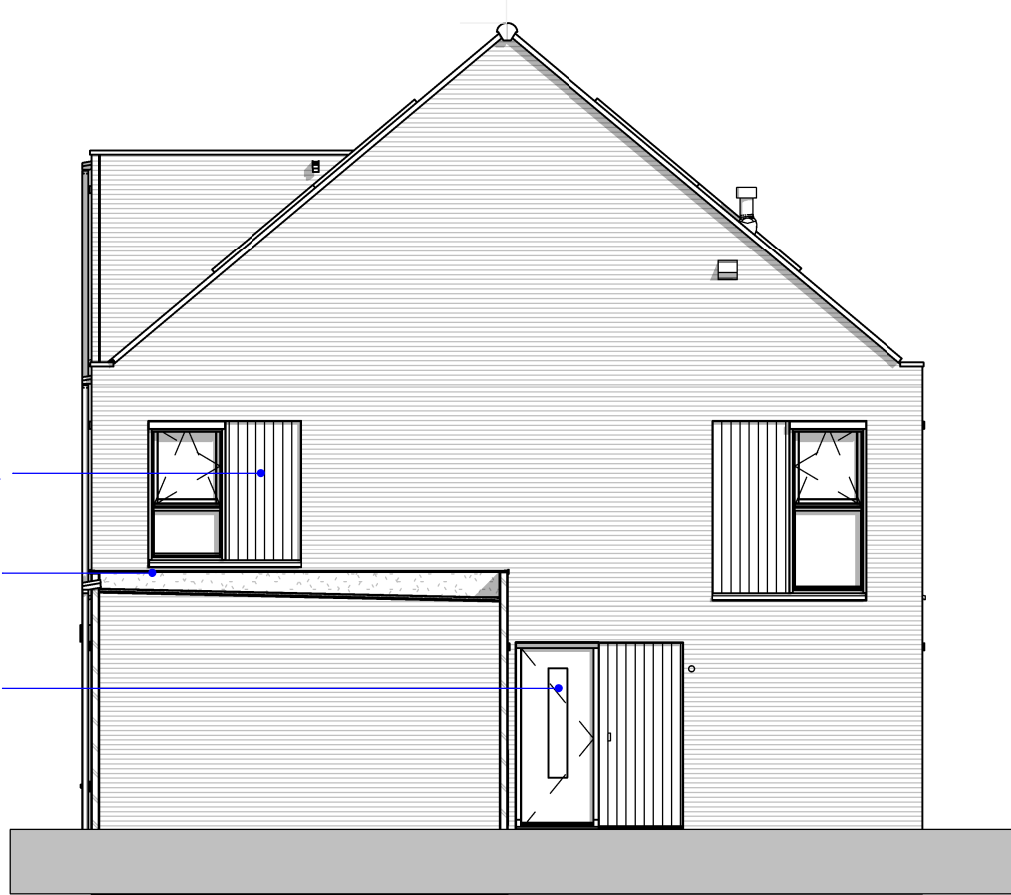


Linker zijgevel
schaal 1 : 100

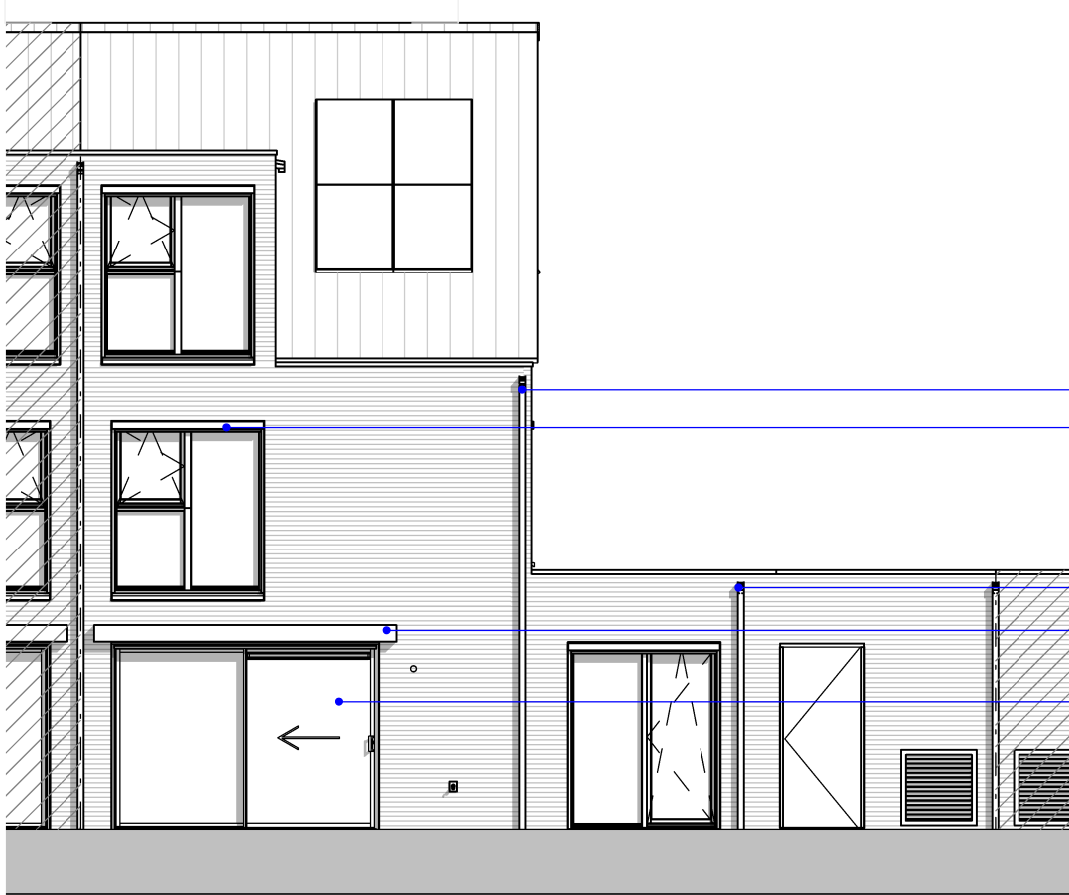


Achtergevel
schaal 1 : 100

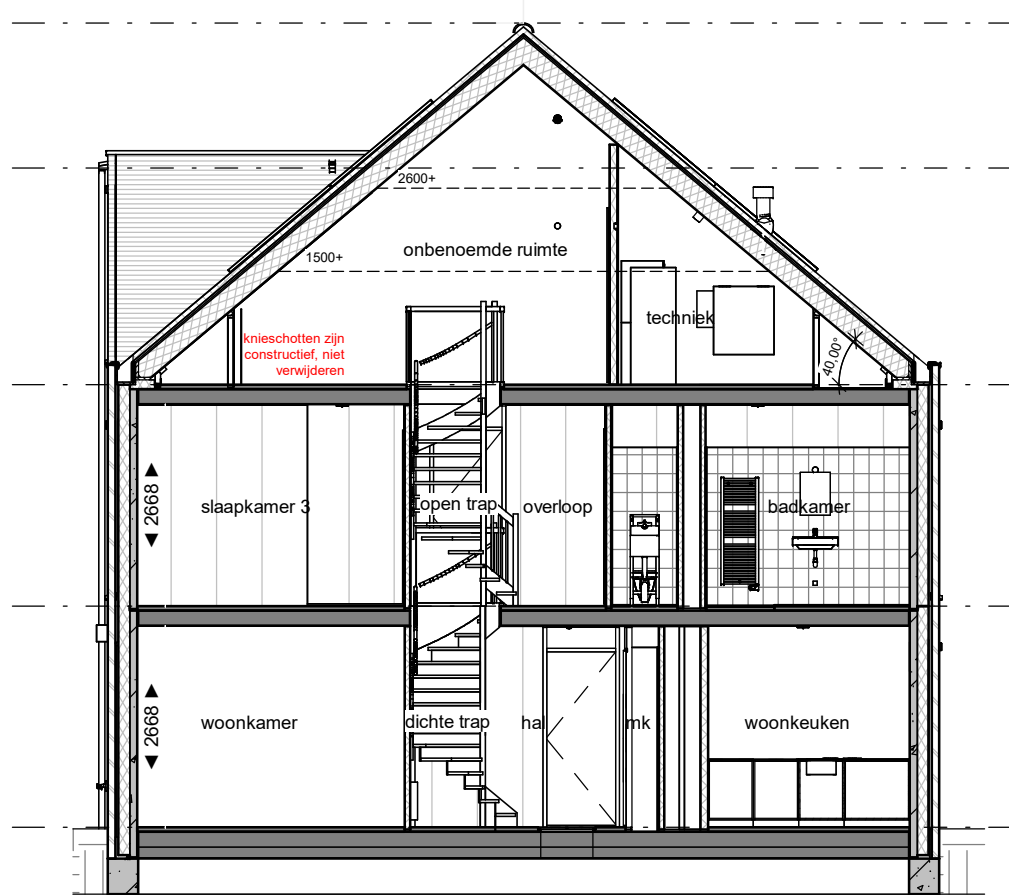


Doorsneden A
schaal 1 : 100

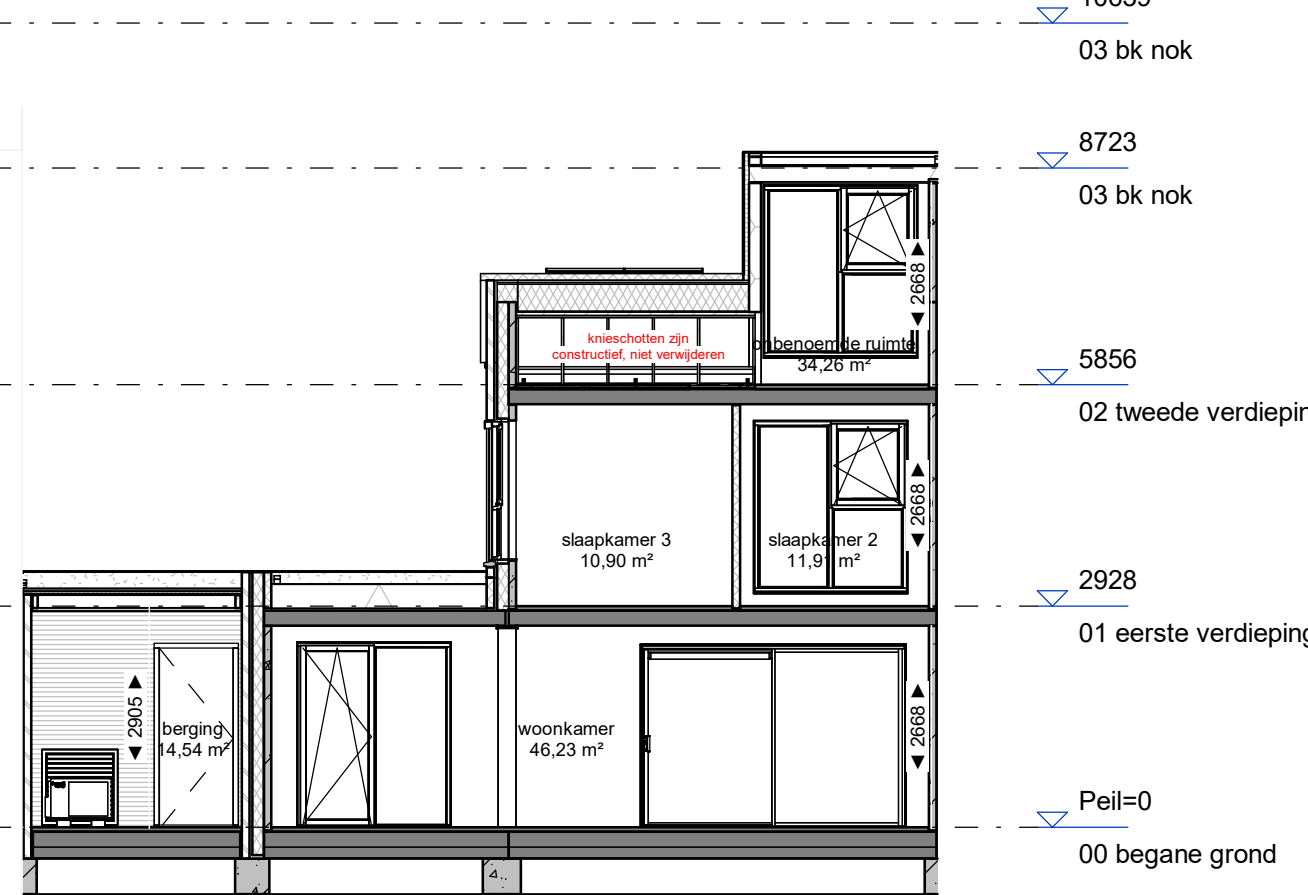


Doorsneden B
schaal 1 : 100

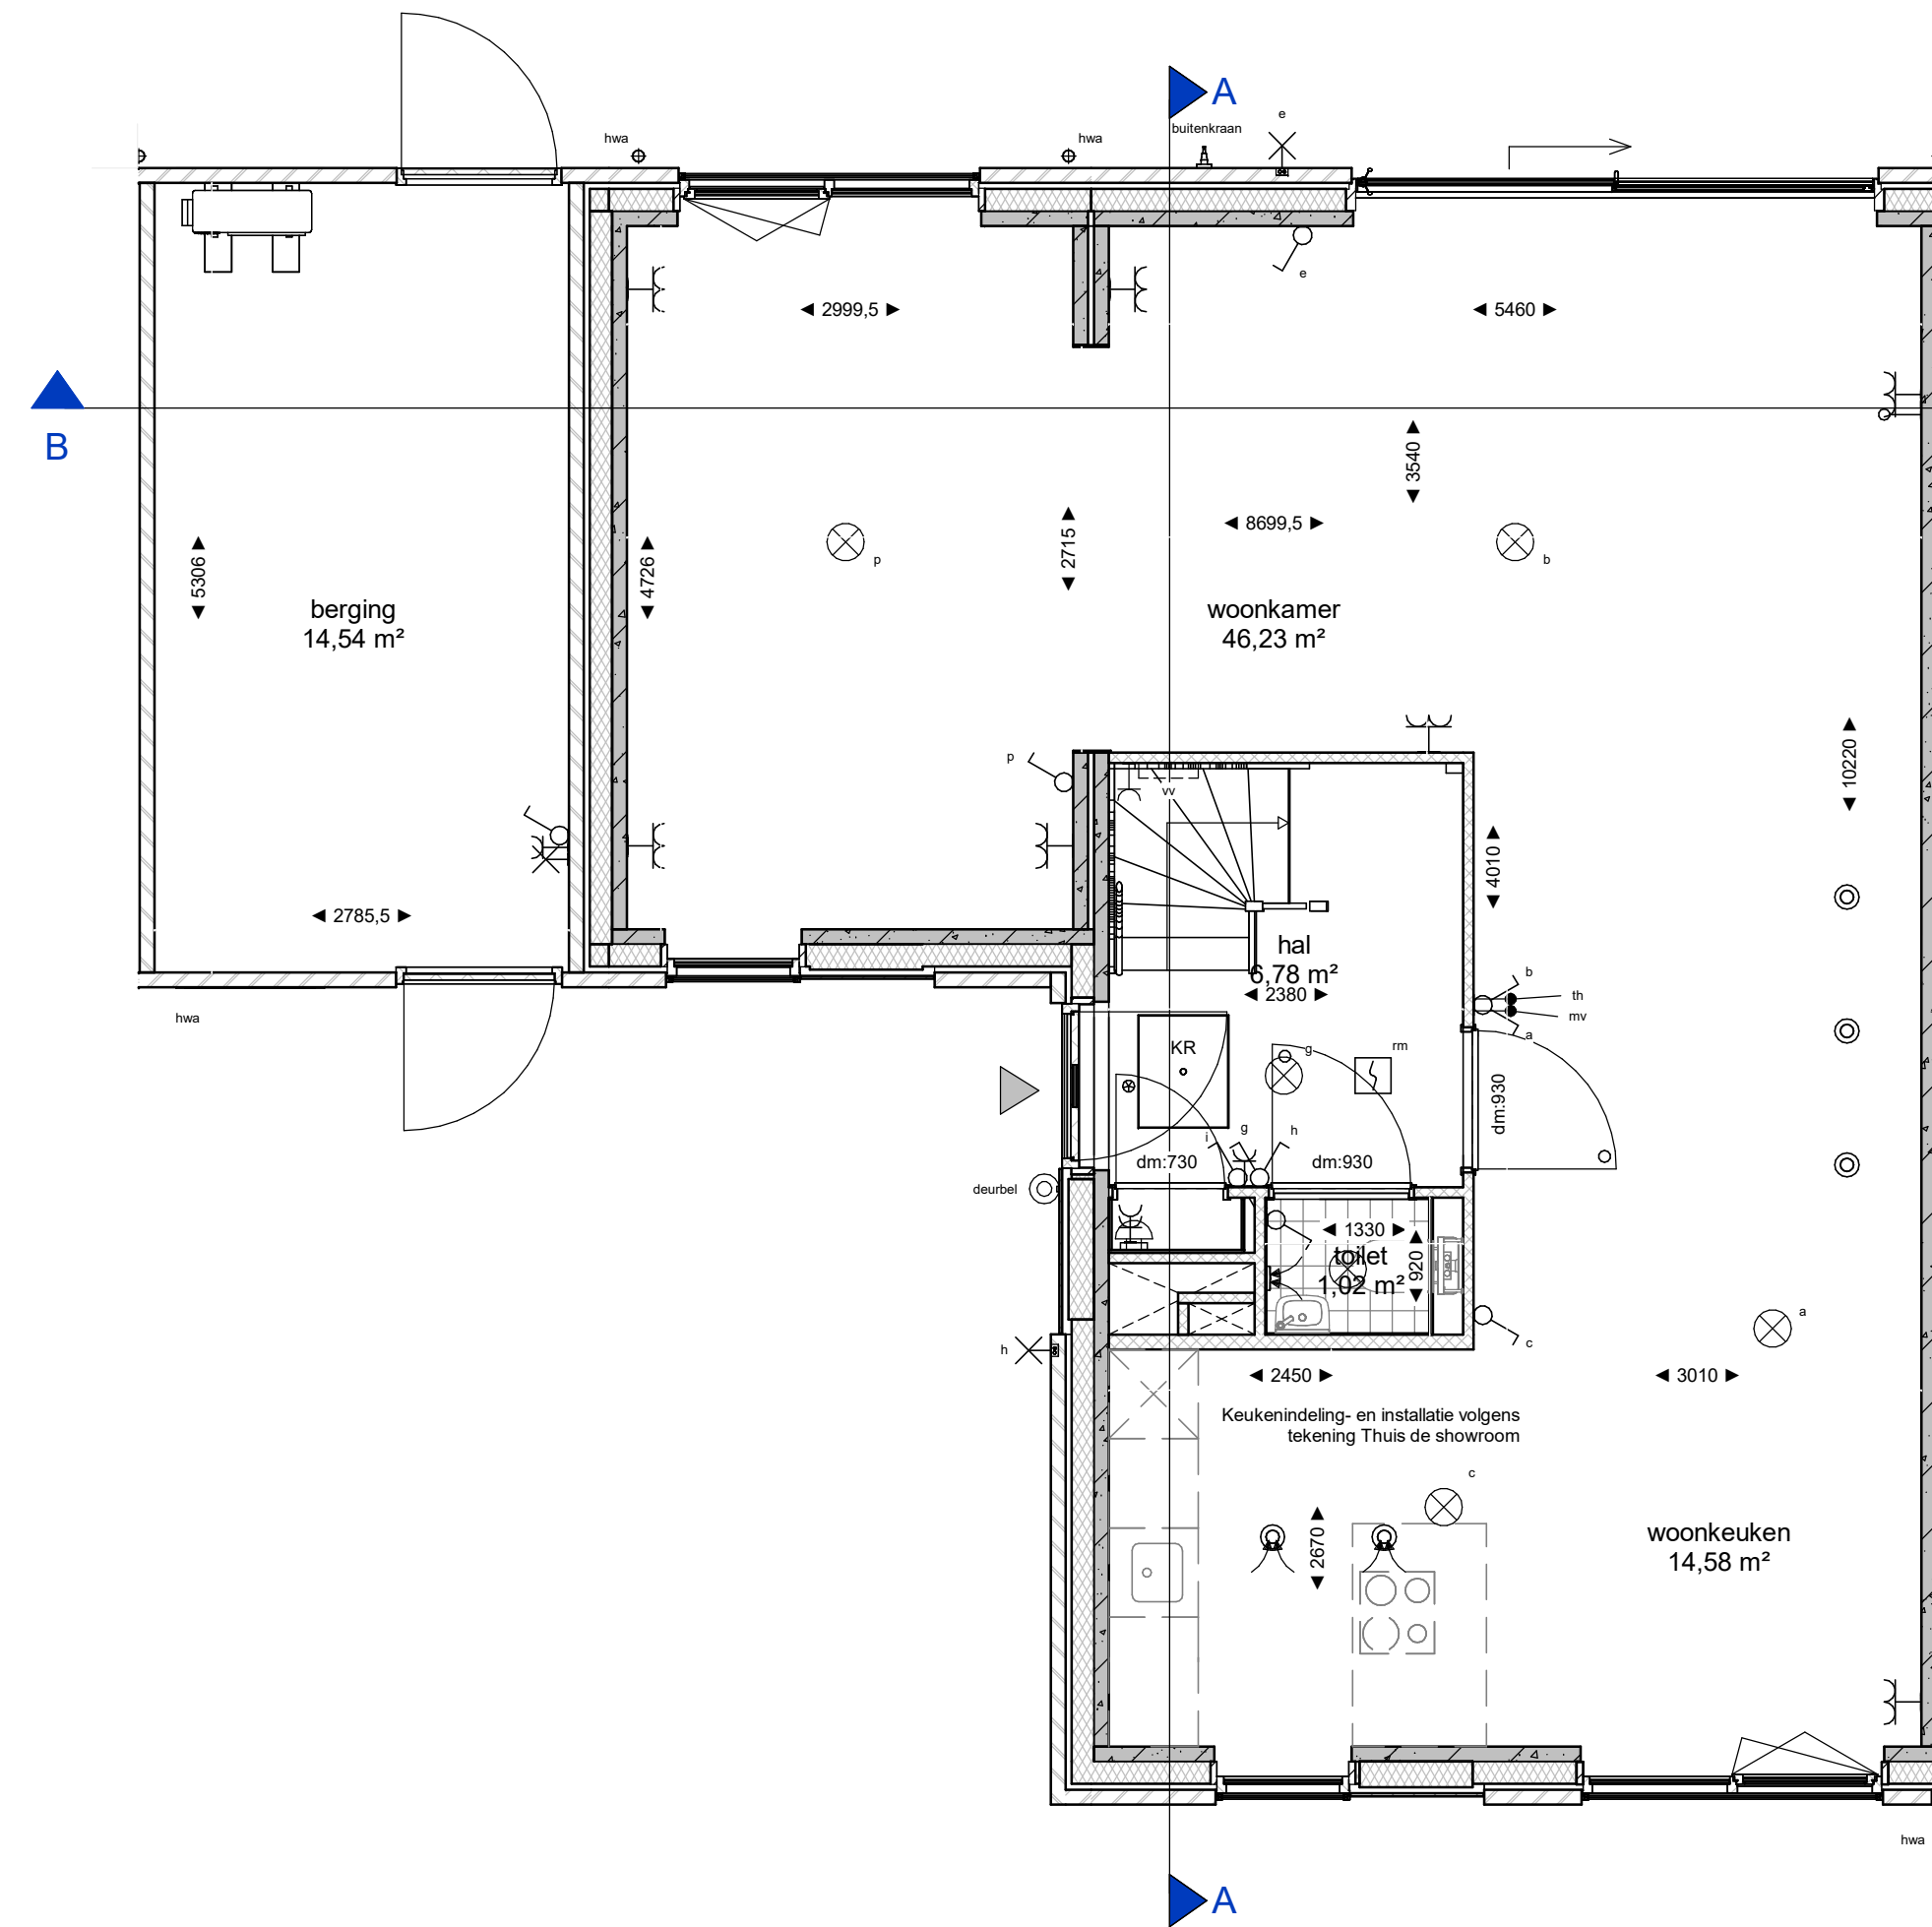

Begane grond
schaal 1 : 50

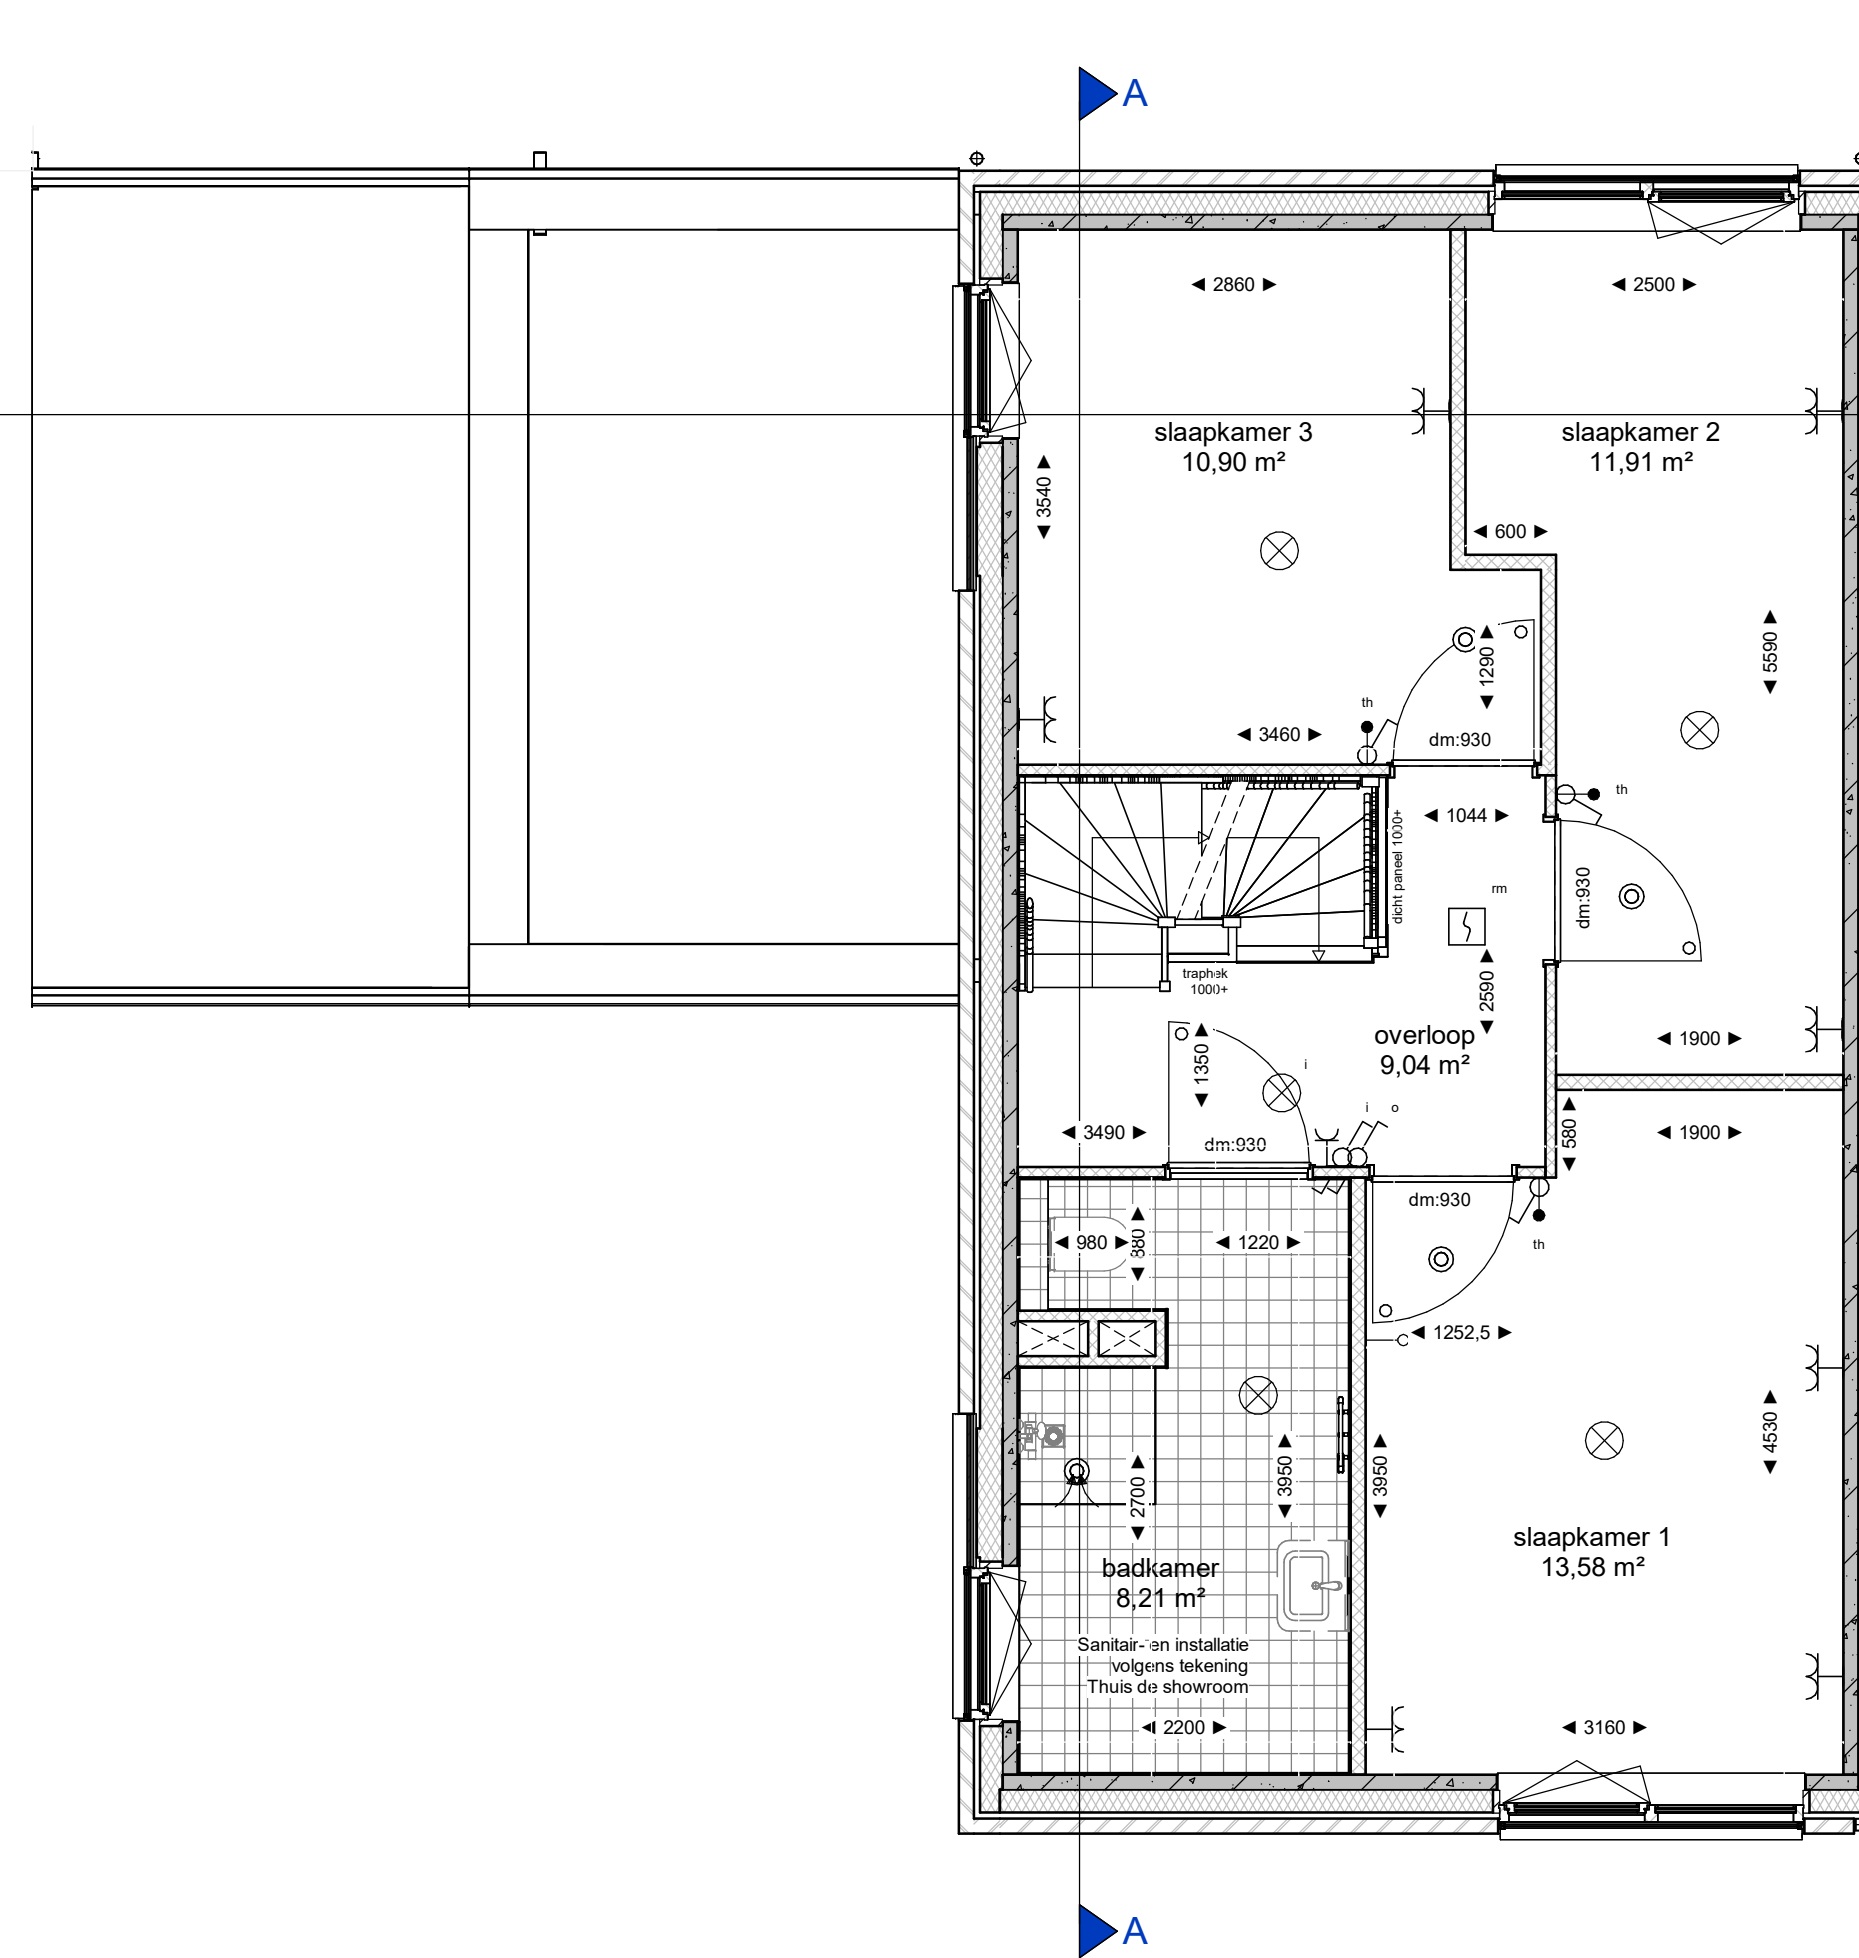

Eerste verdieping
schaal 1 : 50

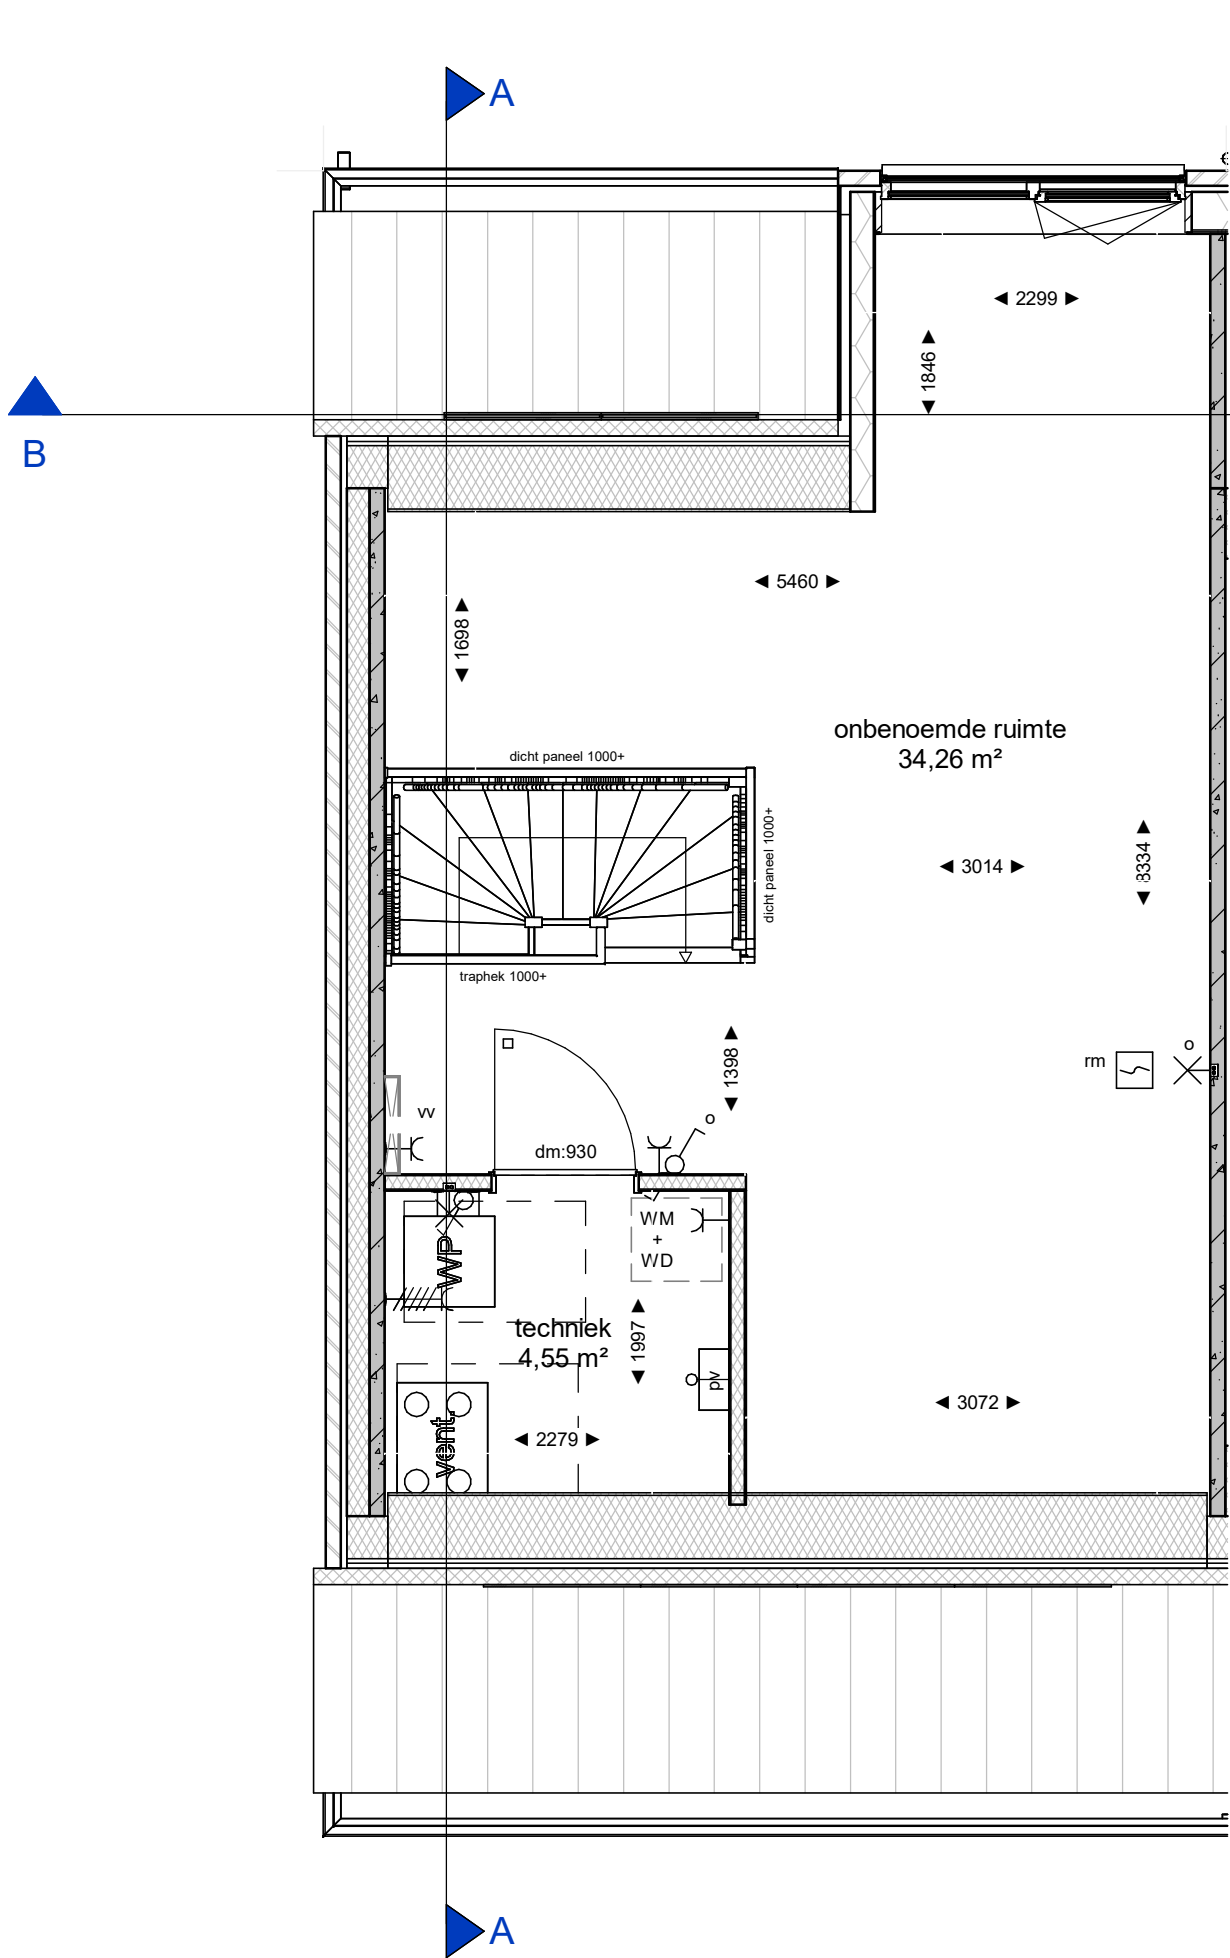

Tweede verdieping
schaal 1 : 50

RENVOL ALGEMEEN			
Meten in de tekening zijn circa en kunnen in werkelijkheid afwijken. Bij een schuine kap wordt gemaaktvoerd tot +1500 boven afgewerkte vloer			
Positie keuken en keukeninstallatie op tekening zijn indicatief. Nul-tekening van de showroom is leidend			
Backkamer en toiletten op tekening zijn indicatief. Nul-tekening van de showroom is leidend			
Positie en aantal MV rozetten kunnen wijzigen			
Het aantal PV-panelen en de locatie zoals aangegeven op tekening is afhankelijk van oriëntatie en de gekozen optie's. Het aantal PV-panelen kan hierdoor wijzigen. Het liggaatson wordt bepaald door de onderaannemer aan de hand van berekeningen van de adviseur			
De berging, behorend bij het bouwnummer, staat op de bergingsaankleding			
Teren inrichting, behorend bij het bouwnummer, staat op de teren inrichtingsaankleding			
Installaties			
m	Roommeter	✓	schakelaar enkelvlig
o	Atzupunt, capaciteit volgens rapport	✓	schakelaar serie
kl	Kruipruimte	✓	schakelaar wissel
kk	Meterkast	↑	aansluitpunt boos
wm	Wasmachine opstelplaats	↑	aansluitpunt
wd	Wasdroger opstelplaats	⊗	lichtpunt
mv	Mechanische ventilatieunit	✕	wandlichtpunt
hwa	Hemkwaterafvoer	hwa	hwa-converter
o	Overstort voorzieningen platdak volgens opgave constructeur	hwa	wandcontactdoos ge-aard
o	mv mond wand	hwa	wandcontactdoos ge-aard dubbel
o	mv mond plafond	hwa	deurbel
o	douchepijp wite	hwa	deurbel drucker
hwa	hemkwaterafvoer	hwa	optische rookmelder
hwa	verwarmingselement	hwa	optische rookmelder aan de wand
hwa	bo- en afvoer mechanische ventilatie	hwa	centraal aansluitpunt
hwa	exacite poortje nader te bepalen door installateur	hwa	WTW - warmte terugwinnings installatie
hwa	Opstelplaats kookkast	hwa	verdelers vloerverwarming
hwa	Deur maat	hwa	warmtepomp

bouwtekst	
10 PEL	peilmaat-hoofdekant afgewerkte vloer
stree	stree
Metselwerk	Metselwerk
isolatie, type en Rc waarde zie EPC berekening	isolatie, type en Rc waarde zie EPC berekening
Kalkzandsteen (afmetingen volgens constructeur)	Kalkzandsteen (afmetingen volgens constructeur)
Beton prefab (afmetingen volgens constructeur)	Beton prefab (afmetingen volgens constructeur)
Beton ihwg (afmetingen volgens constructeur)	Beton ihwg (afmetingen volgens constructeur)
Zandcementdekvloer 50/60mm	Zandcementdekvloer 50/60mm
Vloer tegels	Vloer tegels
Binnenvand celenbeton 70/100mm	Binnenvand celenbeton 70/100mm
VSB wand	VSB wand
taphek	Hoogte taphek is 1000mm, spijlen h.o.h. 100mm
MV	mechanische ventilatie
VV	verdelers vloerverwarming
KL	kruipruimte
MK	meterkast
WP	warmtepomp opstelplaats
WA	wasmachine opstelplaats
WD	wasdroger opstelplaats
TH	thermostaat

- kleur- en materialenstaat
1. Metselwerk, wildverband, geel gemaaktvoerd
 2. PV-panelen, zwart
 3. Daktrim, aluminium RAL 7002
 4. Raandorpel beton, wit gespigmeent
 5. Hwa aluminium, RAL 1013
 6. Kozijnen hout, RAL 7002
 7. Ramen hout, RAL 7002
 8. Deuren hout, RAL 7002
 9. Schuifpui aluminium, RAL 7002
 10. Screens ter plaatse van alle kozijnen behouders voordeur. Achterpui knikarm scherm. Kast: RAL 7002. Doek: antraciet
 11. Dakpan, zwart
 12. Gevelpaneel hout,
 13. Vleermuskast
 14. Huisvuurkast
 15. Spreuwerk



 Dura Vermeer Bouw Midden West BV Koningin Wilhelminaplein 6 1002 HK Amsterdam Telefoon: (020) 752 97 00 E-mail: d-v-mw@dura-vermeer.nl	tek. nr. : VKC-047-Dsp	fase : 3b Verkoop
	groot. : RHE	datum : 24-09-2025
	afmeting : A1	groot. : RHE
	project : Hofstad_1B	wijzigingsnummer : 503100128
onderdeel: Bouwnummer 47		schaal : 1:50 status : Definitief projectnummer : 503100128