


SITUATIETEKENING

KADASTRALE GEMEENTE : DRONTEN
SECTIE : B
NUMMER : 4720 (gedeeltelijk)
SCHAAL : 1:500
DATUM : 16-07-2024

Legenda

- perceelgrens
- bebouwing
- optie uitbouw
- grens tuin privé gebruik
- b garage/berging
- ▽ locatie voordeur
- ◆ poortdeur met instandhoudingsplicht
- gezamenlijk achterpad
- haag (laag)
- haag (hoog)
- hekwerk met hедера
- PP parkeerplaats op eigen terrein

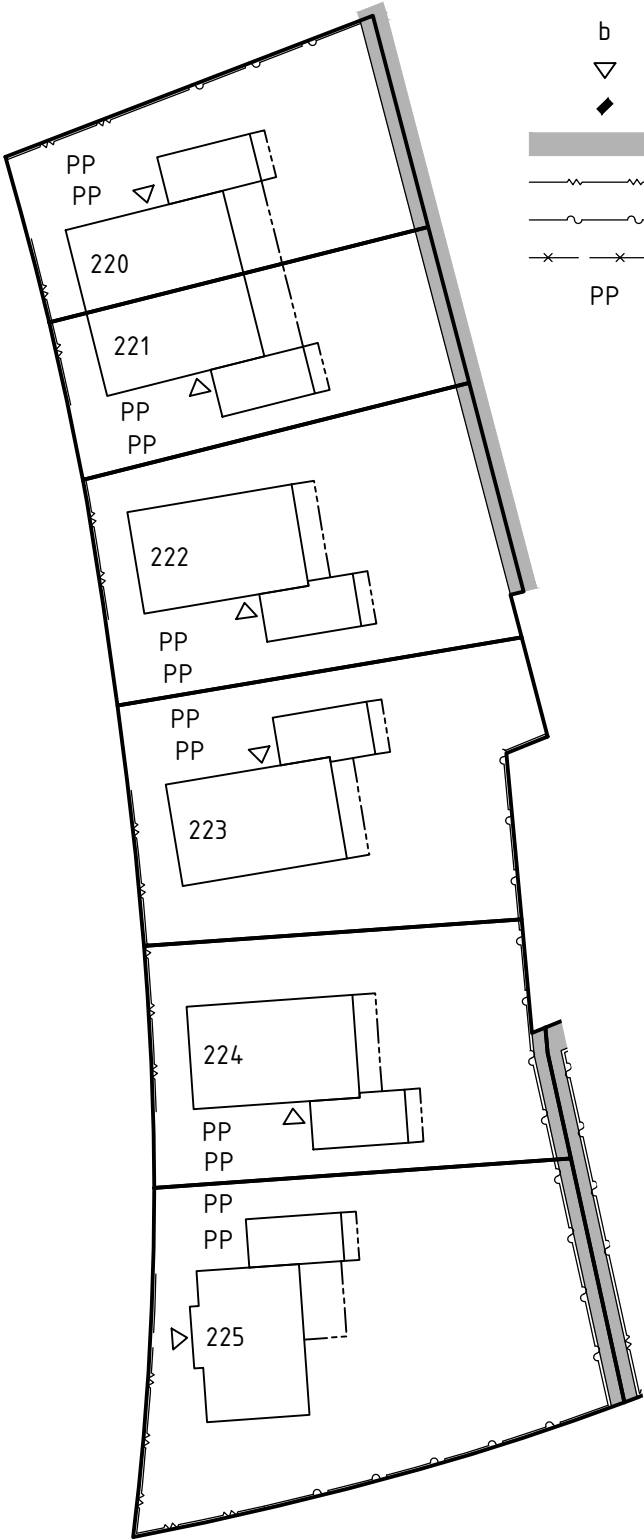

Bouwkavel 220 t/m 225
Swifterbant, 't Luwe Land

BPD Ontwikkeling