


Q:\1. HUYSINC\01 Projectenmap\Externe projecten - overgedragen\18104 - Nijmegen 83 appartementen Iris blok DE\02. Tekeningen\Sanitair\BACK UP\Badkamer bwnr 330, 334, 338, 342.isz
Gemaakt met Innoplus. Aan deze tekening kunnen geen rechten worden ontleend. Maten zijn ca. maten.

Algemeen Renvooi


-  Plafondlichtpunt
-  Wandlichtpunt 1700mm + vloer
-  Wcd 1050mm + vloer
-  Serie schakelaar 1050mm + vloer
-  Indicatieve positie MV afzuigpunt in plafond.
definitive positie n.t.b.

ER = aansluitpunt elektrische radiator

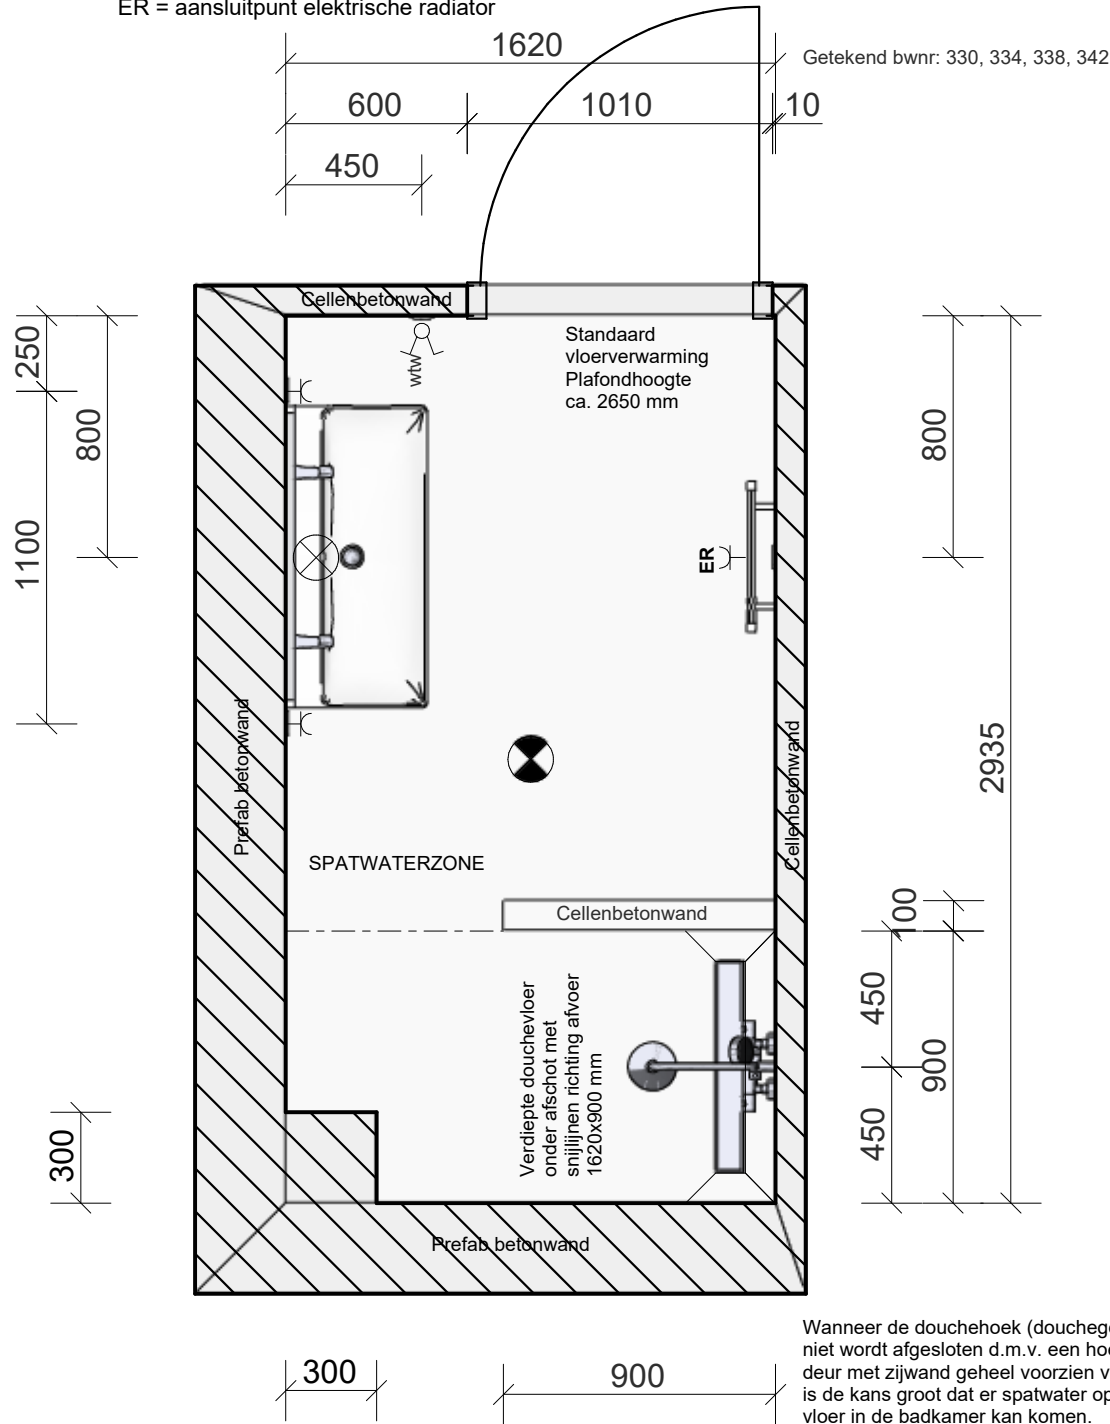


Huysinc Regterweistraat 5 4180CE Waardenburg		Project: Nijmegen, 83a Iris blok DE	
		Verdieping / Ruimte: Badkamer	
20-6-2024		Variant:	338
1 : 25			

Q:\1. HUYSINC\01 Projectenmap\Externe projecten - overgedragen\18104 - Nijmegen 83 appartementen Iris blok DE\02. Tekeningen\Sanitair\BACK UP\Badkamer bwnr 330, 334, 338, 342.isz
Gemaakt met Innoplus. Aan deze tekening kunnen geen rechten worden ontleend. Maten zijn ca. maten.

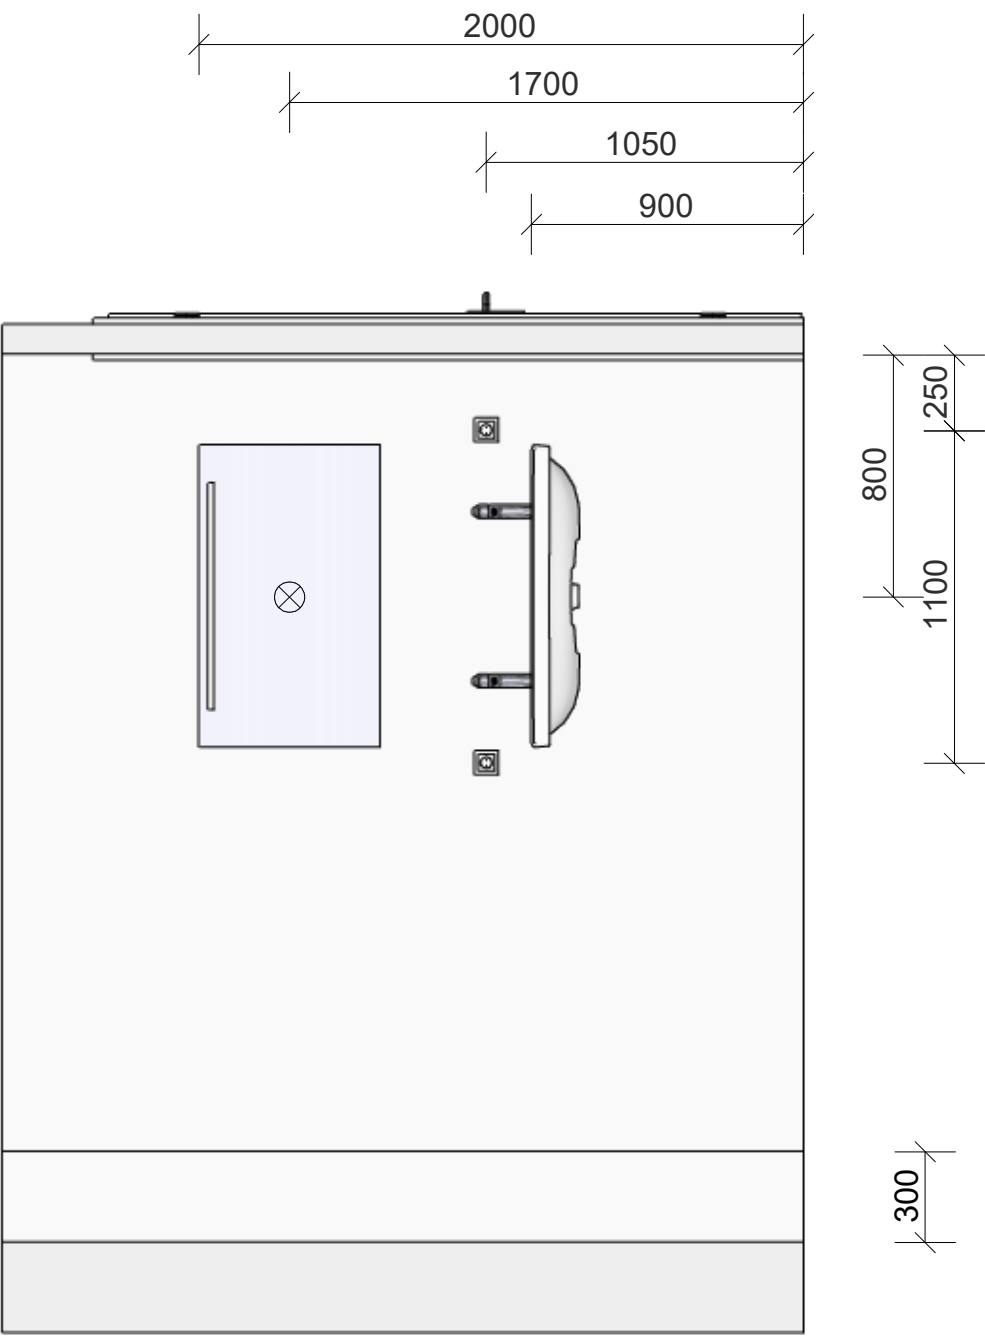


	Huysinc Regterweistraat 5 4180CE Waardenburg		Project: Nijmegen, 83a Iris blok DE	
			Verdieping / Ruimte: Badkamer	
	1 : 25		Variant:	
	20-6-2024		338	

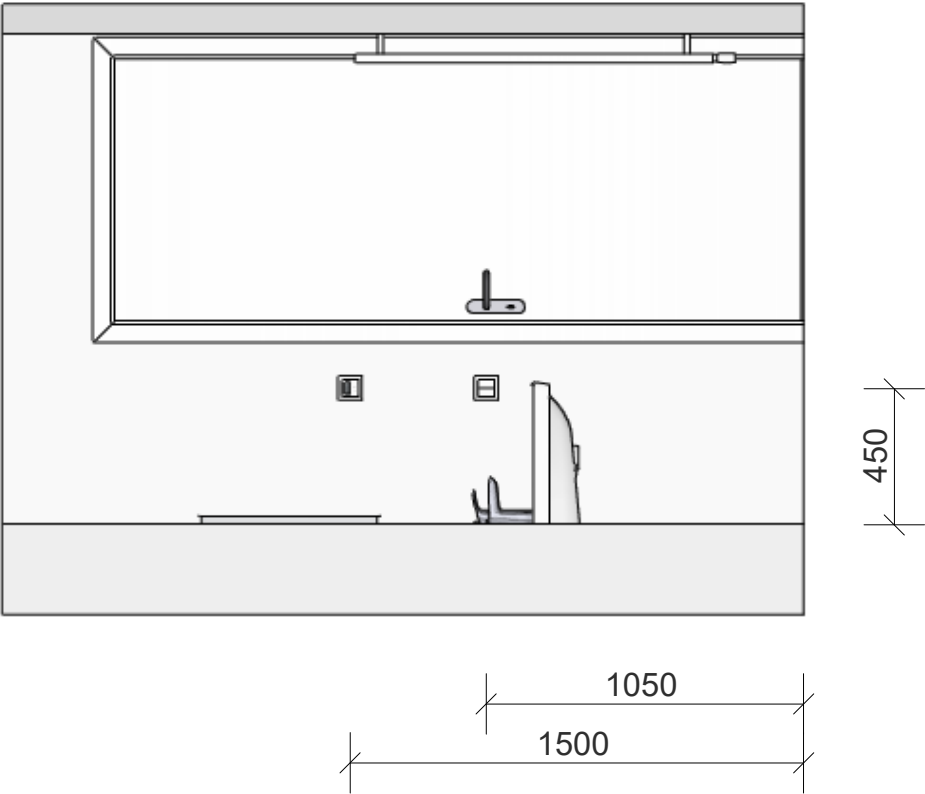


	Huysinc Regterweistraat 5 4180CE Waardenburg		Project: Nijmegen, 83a Iris blok DE	
			Verdieping / Ruimte: Badkamer	
	1 : 25		Variant: 338	
	20-6-2024			

Q:\1. HUYSINC\01 Projectenmap\Externe projecten - overgedragen\18104 - Nijmegen 83 appartementen Iris blok DE\02. Tekeningen\Sanitair\BACK UP\Badkamer bwnr 330, 334, 338, 342.isz
Gemaakt met Innoplus. Aan deze tekening kunnen geen rechten worden ontleend. Maten zijn ca. maten.

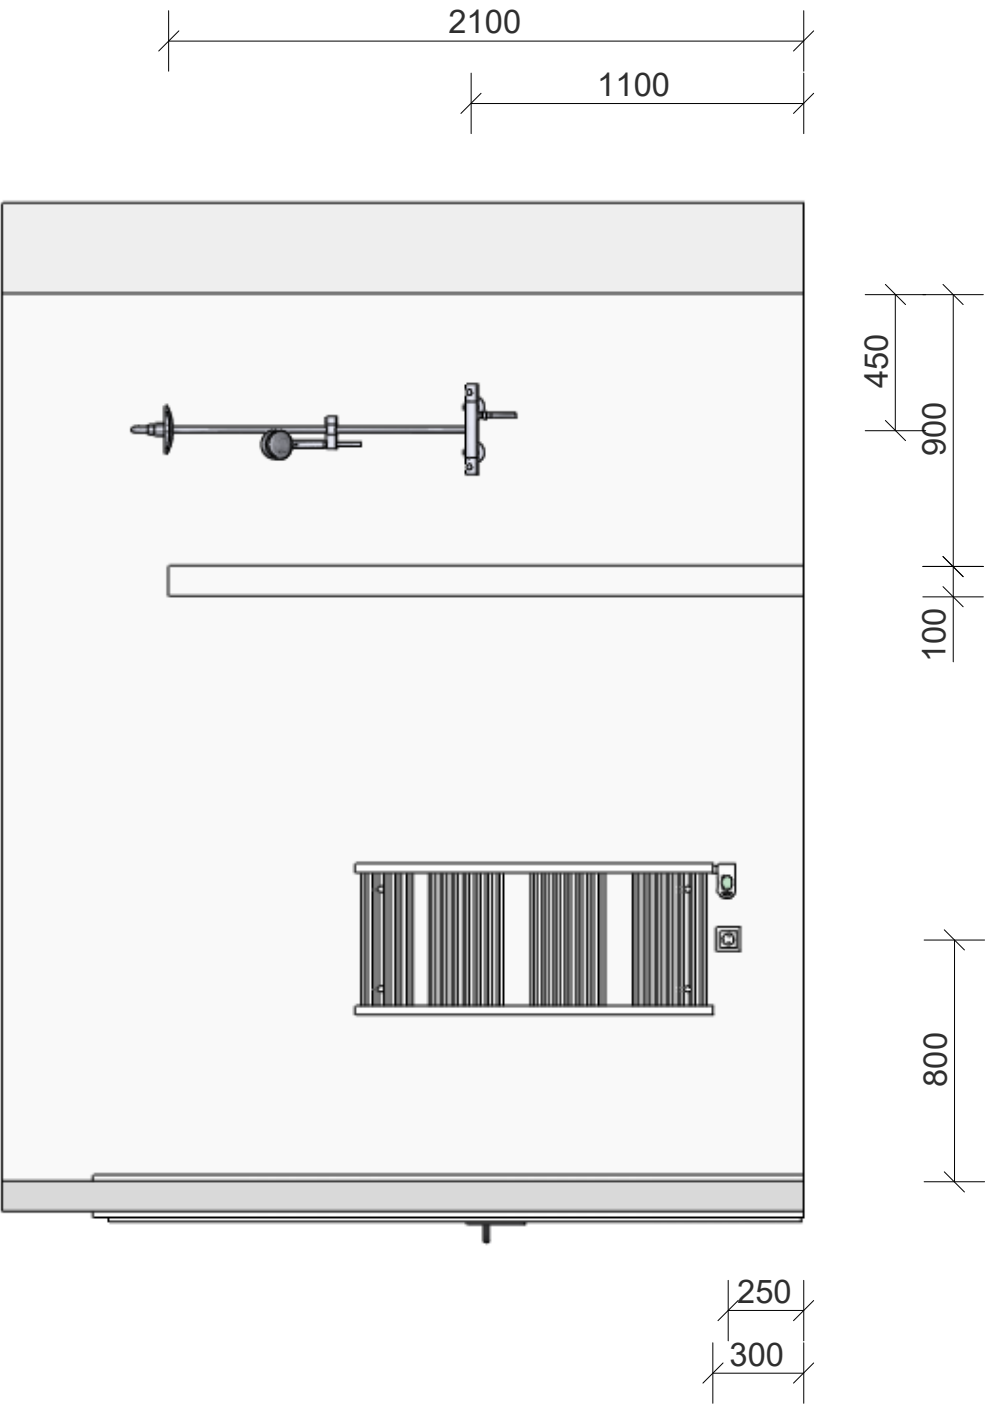

	Huysinc Regterweistraat 5 4180CE Waardenburg		Project: Nijmegen, 83a Iris blok DE	
			Verdieping / Ruimte: Badkamer	
	1 : 25		Variant: 338	
	20-6-2024			

Q:\1. HUYSINC\01 Projectenmap\Externe projecten - overgedragen\18104 - Nijmegen 83 appartementen Iris blok DE\02. Tekeningen\Sanitair\BACK UP\Badkamer bwnr 330, 334, 338, 342.isz
Gemaakt met Innoplus. Aan deze tekening kunnen geen rechten worden ontleend. Maten zijn ca. maten.

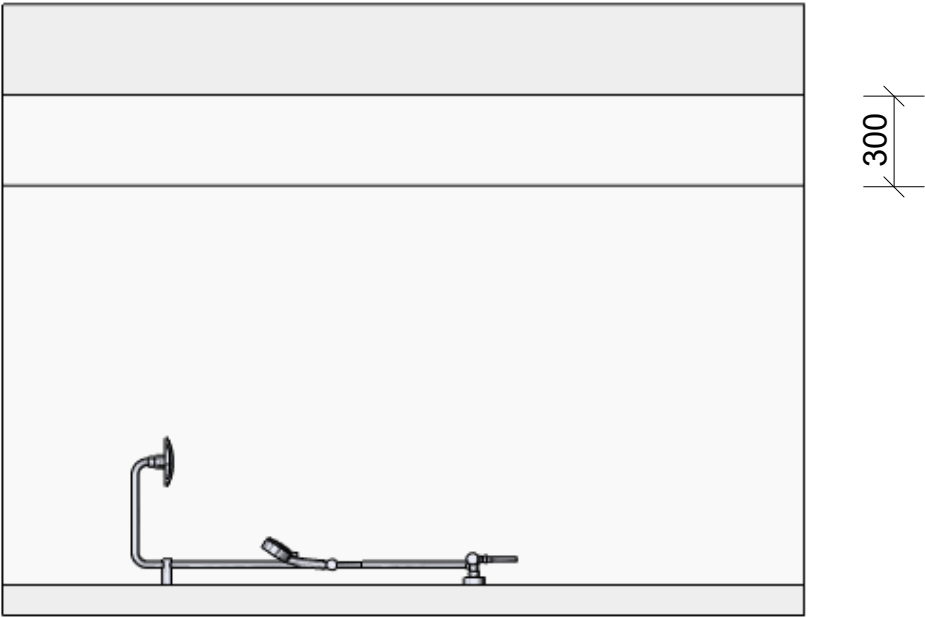

	Huysinc Regterweistraat 5 4180CE Waardenburg		Project: Nijmegen, 83a Iris blok DE	
			Verdieping / Ruimte: Badkamer	
			Variant: 338	
	20-6-2024	1 : 25		

Q:\01. Projectenmap\Externe projecten - overgedragen\18104 - Nijmegen 83 appartementen Iris blok DE\02. Tekeningen\Sanitair\BACK UP\Toilet bwnr 330, 334, 338, 342.isz
Gemaakt met Inroplus. Aan deze tekening kunnen geen rechten worden ontleend. Maten zijn ca. maten.


Renvooi



Plafondlichtpunt




Schakelaar 1050 mm + vloer

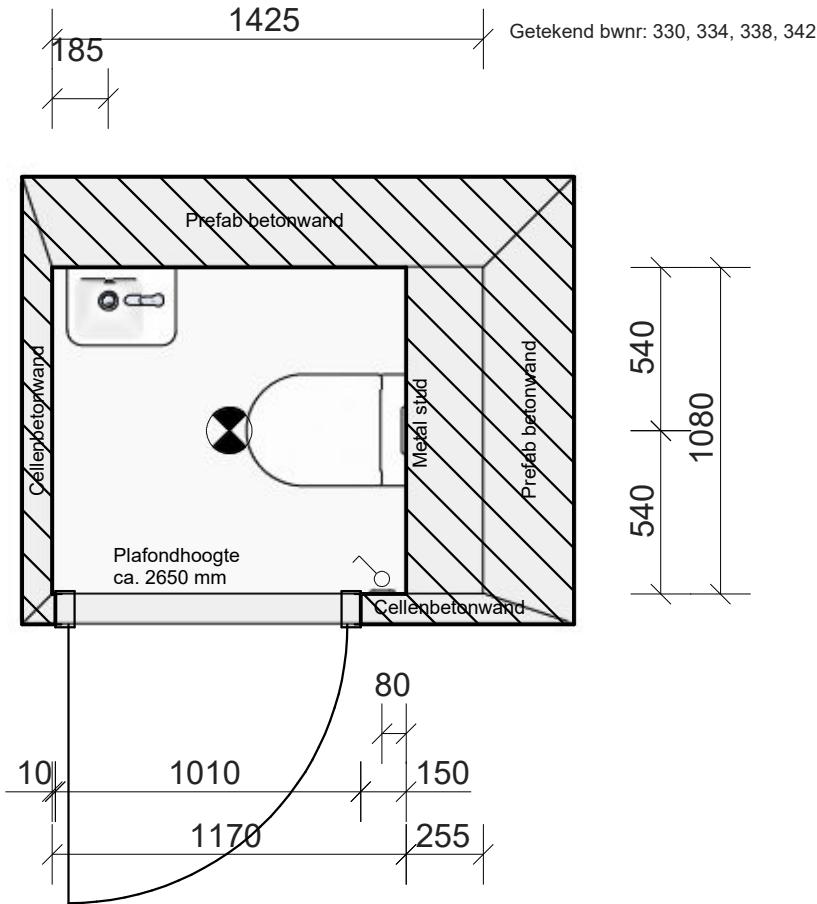


	Dhomus Regterweistraat 5 4181 CE Waardenburg		Project: Nijmegen, 83a Iris blok DE	
			Ruimte / verdieping: Toiletruimte	
	1 : 25		Variant: 338	
	20-6-2024			

Q:\01. Projectenmap\Externe projecten - overgedragen\18104 - Nijmegen 83 appartementen Iris blok DE\02. Tekeningen\Sanitair\BACK UP\Toilet bwmr 330, 334, 338, 342.isz
Gemaakt met Inroplus. Aan deze tekening kunnen geen rechten worden ontleend. Maten zijn ca. maten.

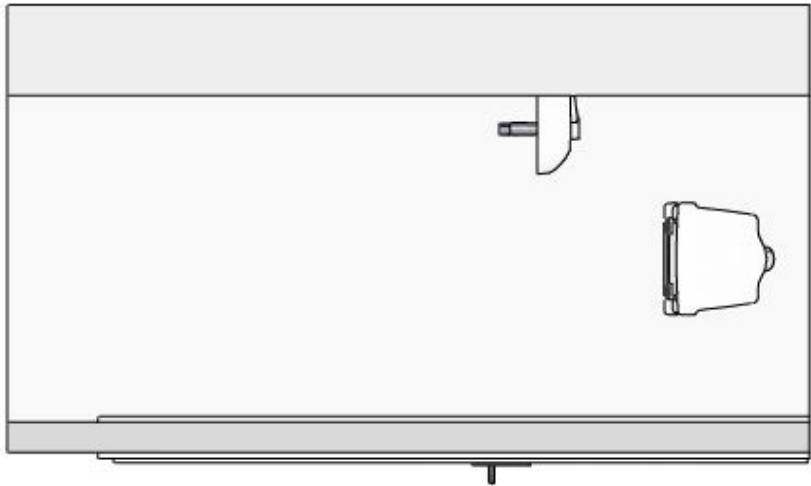


	Dhomus Regterweistraat 5 4181 CE Waardenburg		Project: Nijmegen, 83a Iris blok DE	
			Ruimte / verdieping: Toiletruimte	
			Variant: 338	
	20-6-2024	1 : 25		

Q:\01. Projectenmap\Externe projecten - overgedragen\18104 - Nijmegen 83 appartementen Iris blok DE\02. Tekeningen\Sanitair\BACK UP\Toilet bwmr 330, 334, 338, 342.isz
Gemaakt met Inroplus. Aan deze tekening kunnen geen rechten worden ontleend. Maten zijn ca. maten.

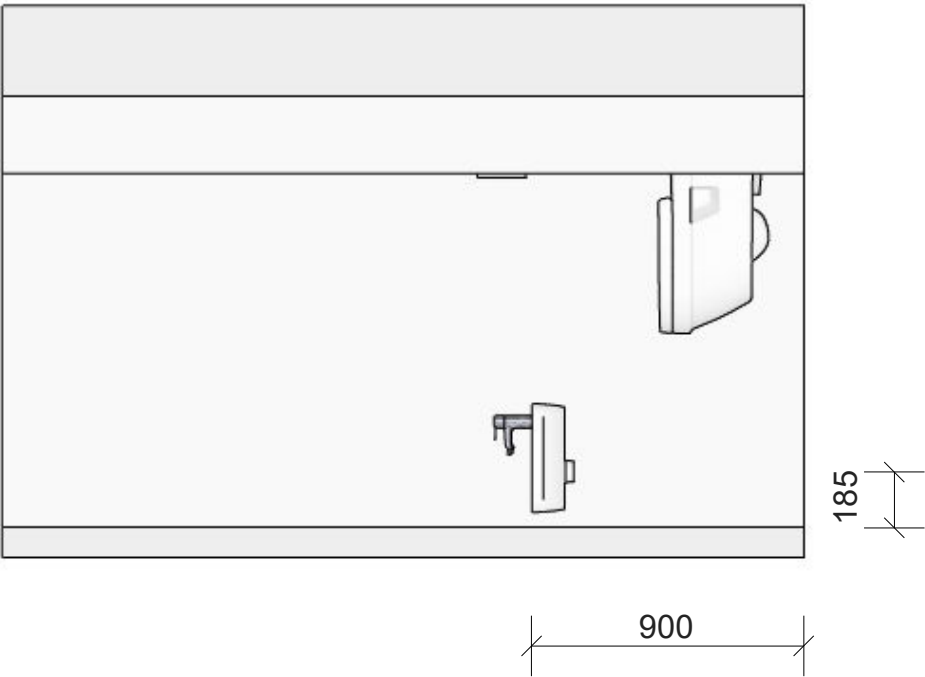


	Dhomus Regterweistraat 5 4181 CE Waardenburg		Project: Nijmegen, 83a Iris blok DE	
			Ruimte / verdieping: Toiletruimte	
	1 : 25		Variant: 338	
	20-6-2024			

Q:\01. Projectenmap\Externe projecten - overgedragen\18104 - Nijmegen 83 appartementen Iris blok DE\02. Tekeningen\Sanitair\BACK UP\Toilet bwmr 330, 334, 338, 342.isz
Gemaakt met Inroplus. Aan deze tekening kunnen geen rechten worden ontleend. Maten zijn ca. maten.

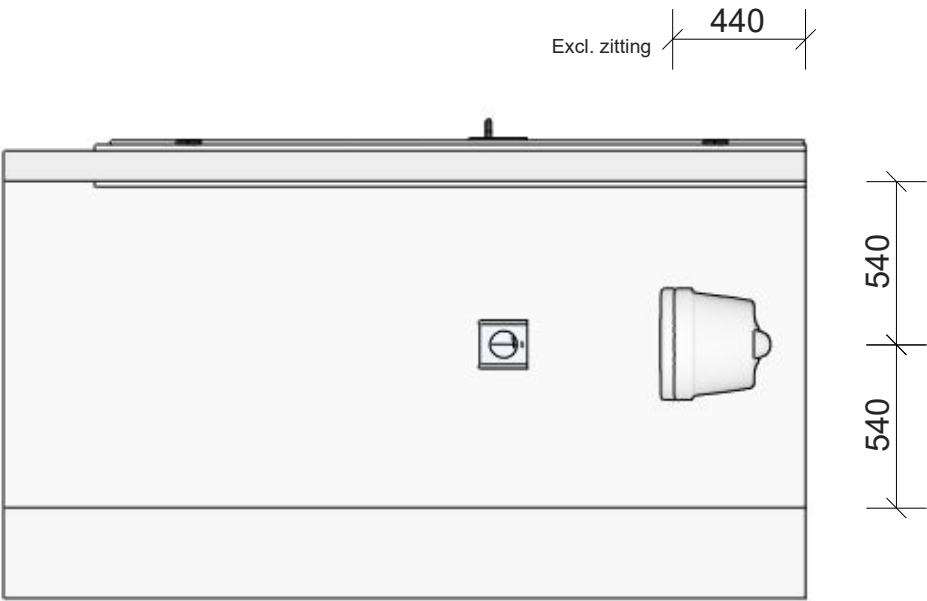

fluysinc ASTO LEICHT Onderdeel van DH/MUS	Dhomus Regterweistraat 5 4181 CE Waardenburg		Project: Nijmegen, 83a Iris blok DE
			Ruimte / verdieping: Toiletruimte
	1 : 25		Variant: 338
	20-6-2024		

Q:\01. Projectenmap\Externe projecten - overgedragen\18104 - Nijmegen 83 appartementen Iris blok DE\02. Tekeningen\Sanitair\BACK UP\Toilet bwmr 330, 334, 338, 342.isz
Gemaakt met Inroplus. Aan deze tekening kunnen geen rechten worden ontleend. Maten zijn ca. maten.

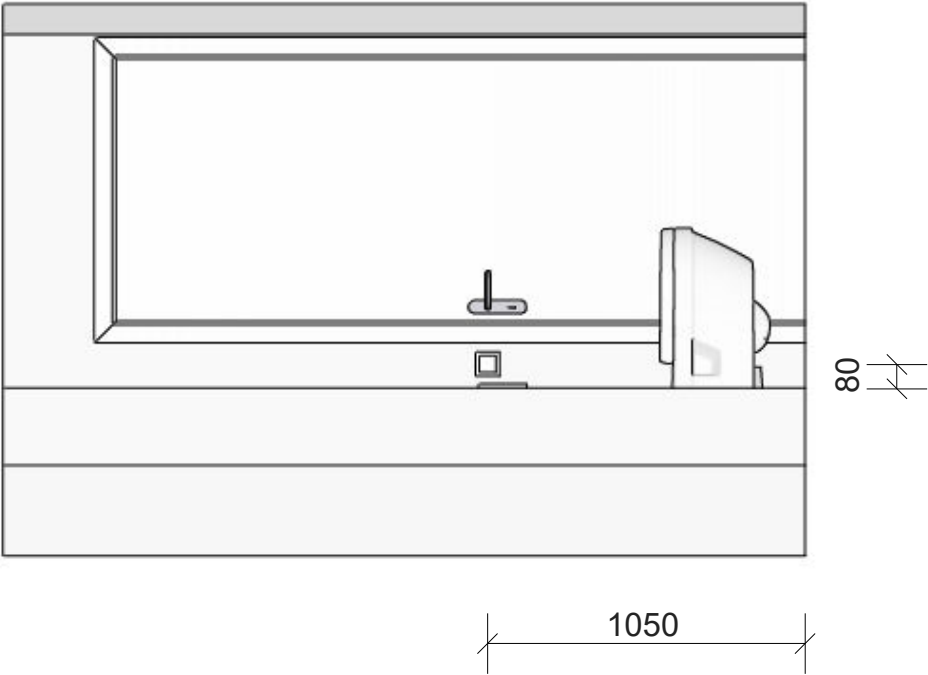

	Dhomus Regterweistraat 5 4181 CE Waardenburg		Project: Nijmegen, 83a Iris blok DE	
			Ruimte / verdieping: Toiletruimte	
	1 : 25		Variant: 338	
	20-6-2024			